



平面図

S=1:500

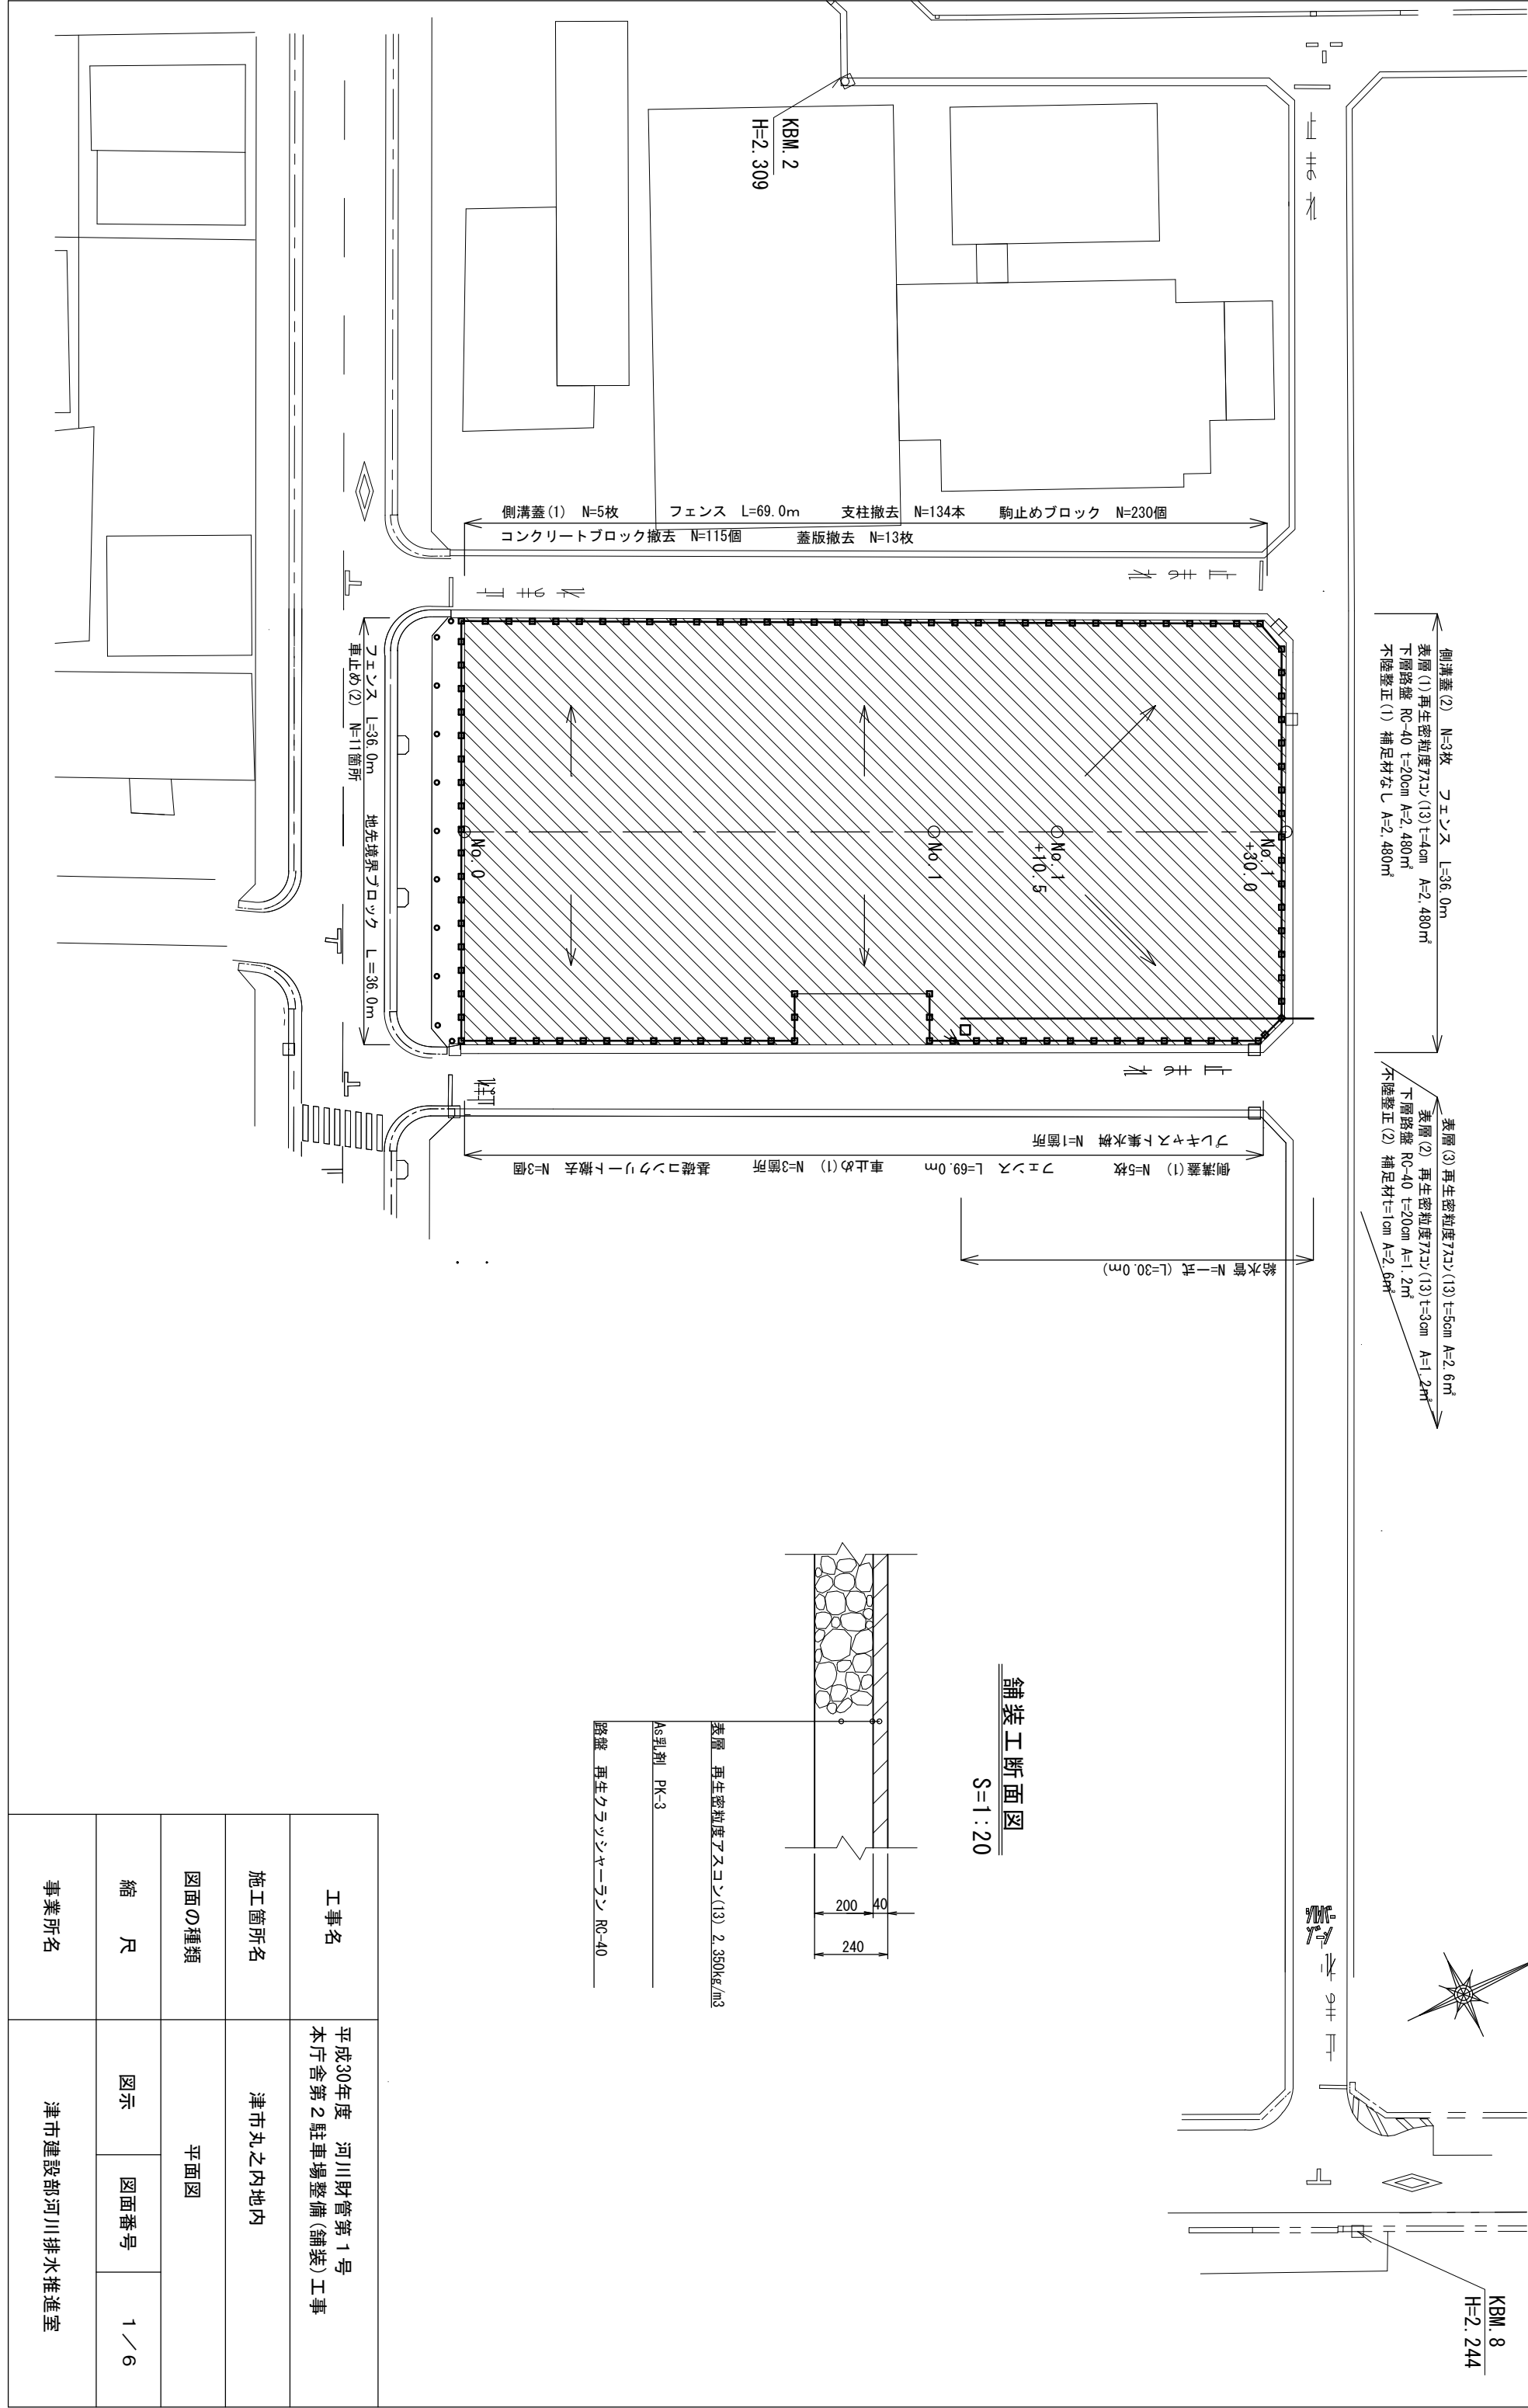



舗装工断面図

S=1:20

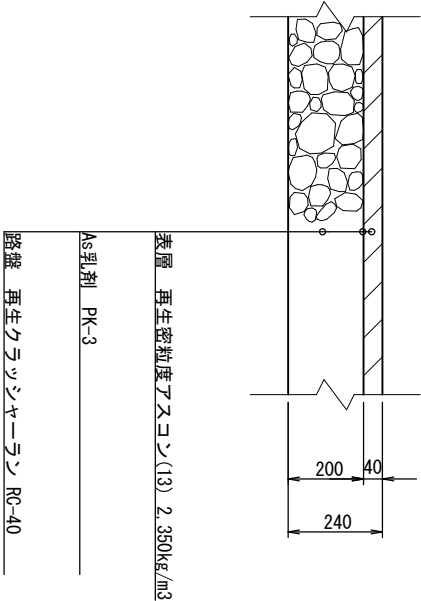

工事名	平成30年度 河川財管第1号 本庁舎第2駐車場整備(舗装)工事		
施工箇所名	津市丸之内地内		
図面の種類	平面図		
縮 尺	図示	図面番号	1 / 6
事業所名	津市建設部河川排水推進室		

駐車場配置平面図 S=1:250

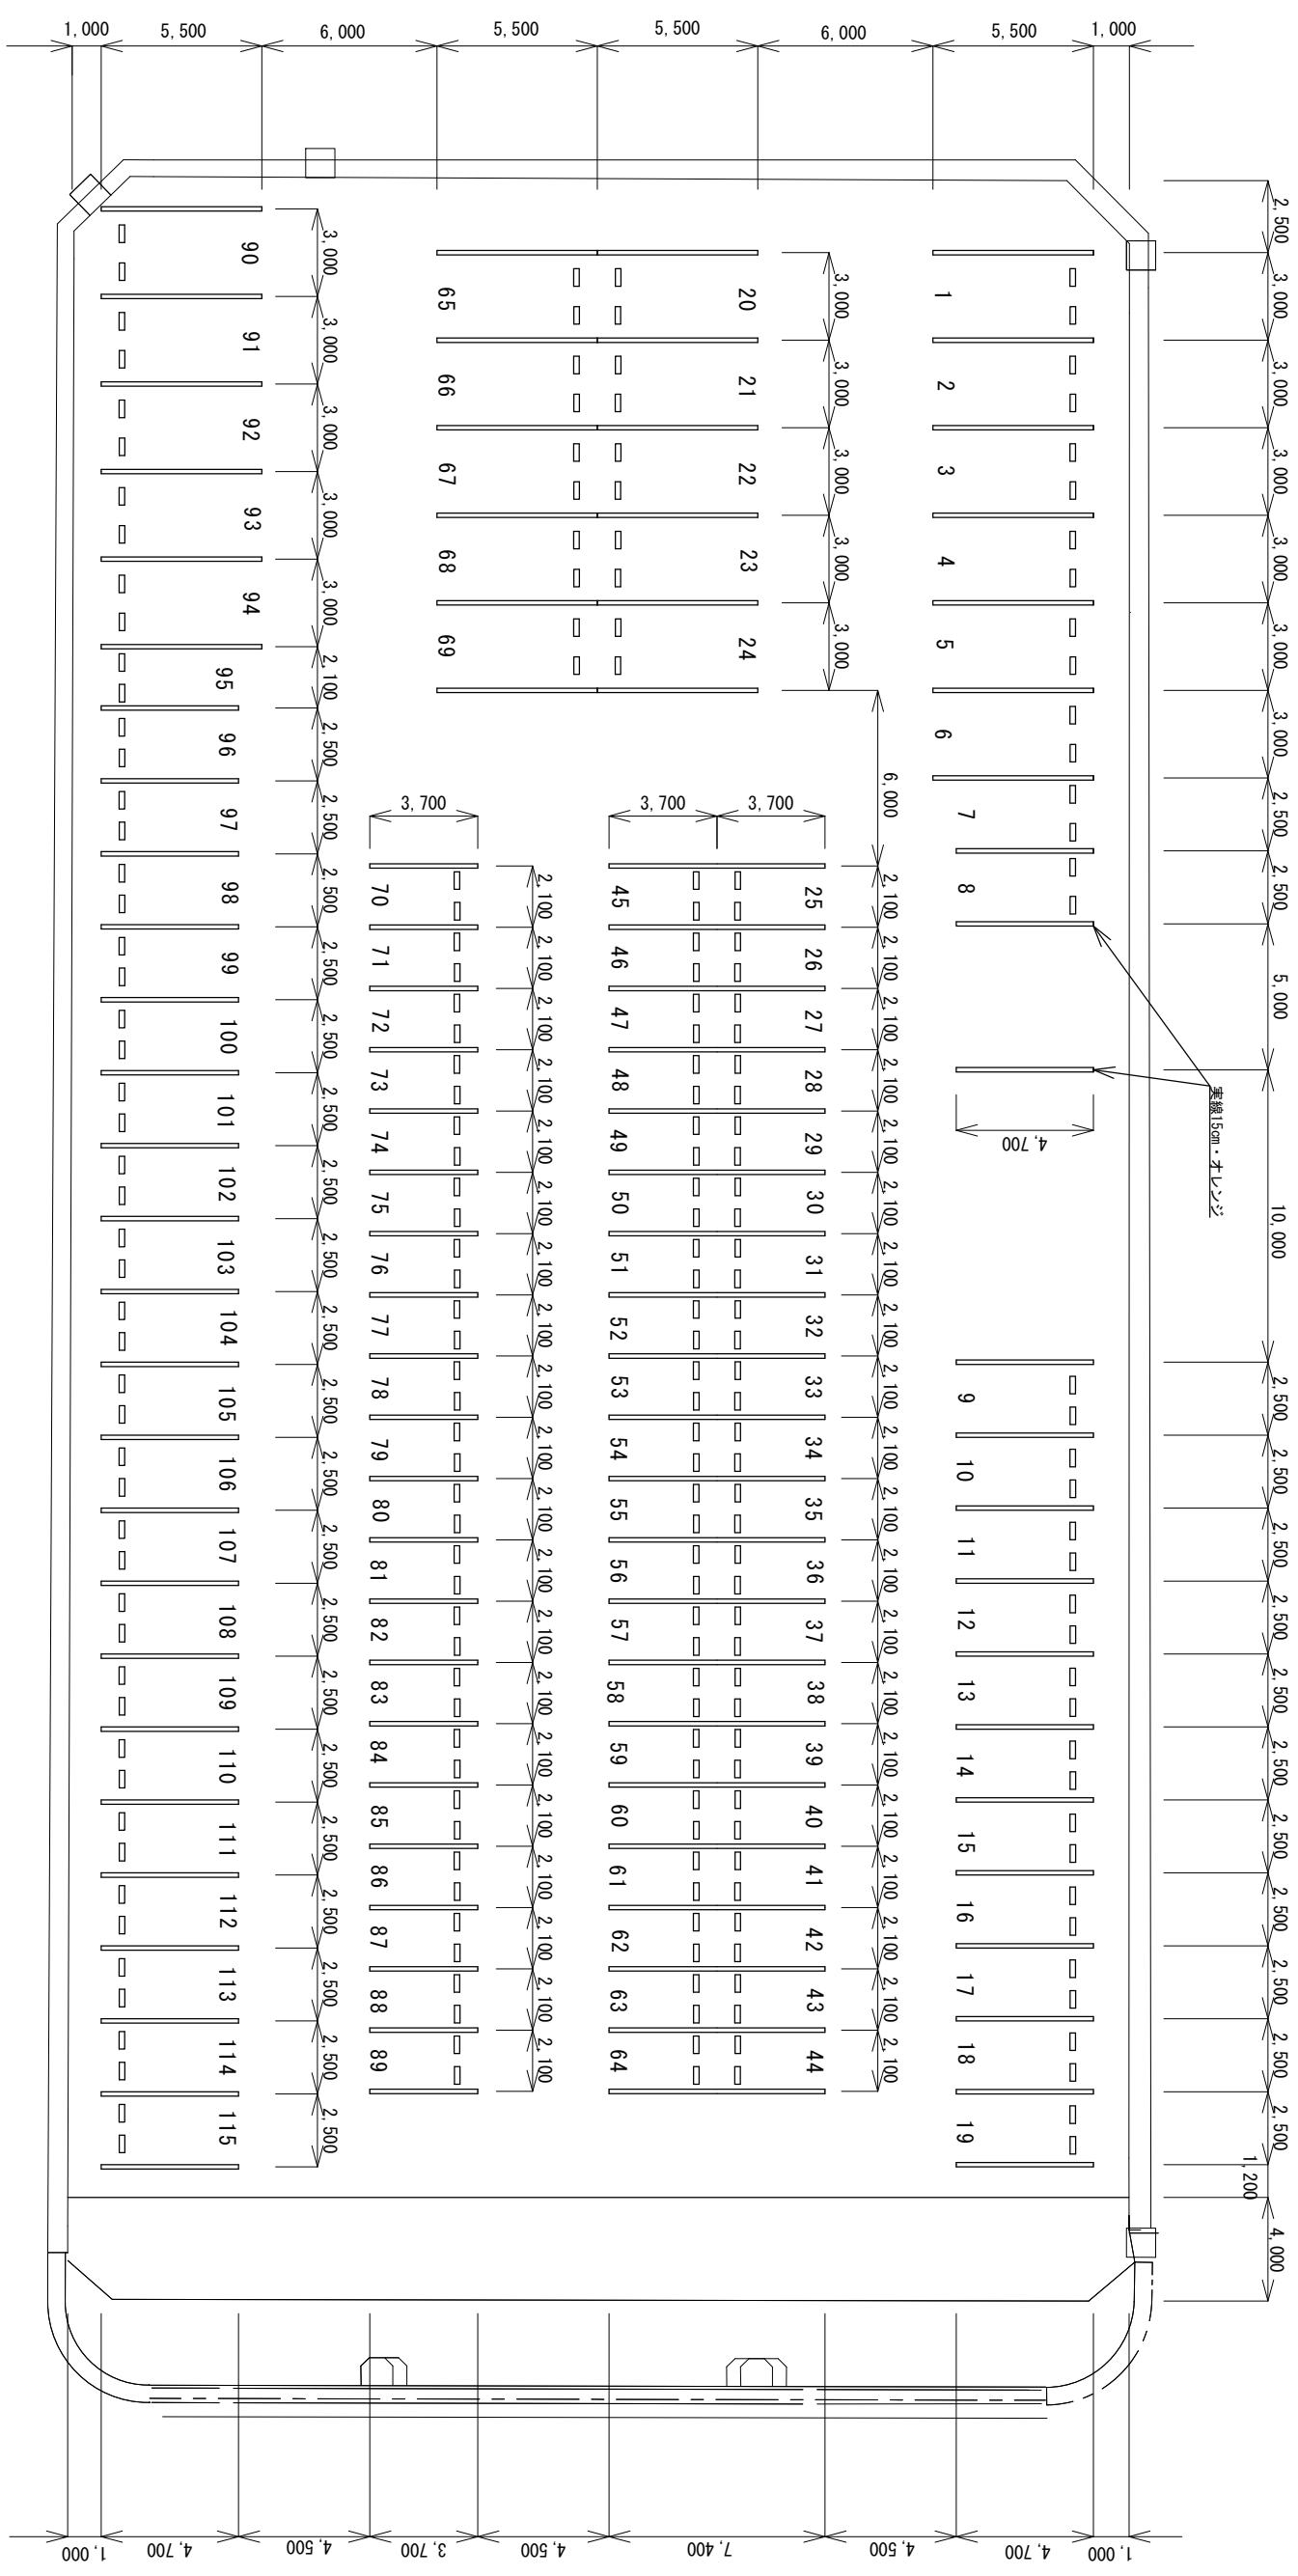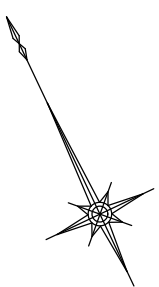


参考文献

 $S=1:25$

工事名	平成30年度 河川財管第1号 本庁舎第2駐車場整備(舗装)工事		
施工箇所名	津市丸之内地内		
図面の種類	駐車場配置平面図		
縮 尺	S=1:250	図面番号	2 / 6
事業所名	津市建設部河川排水推進室		





縦断面図

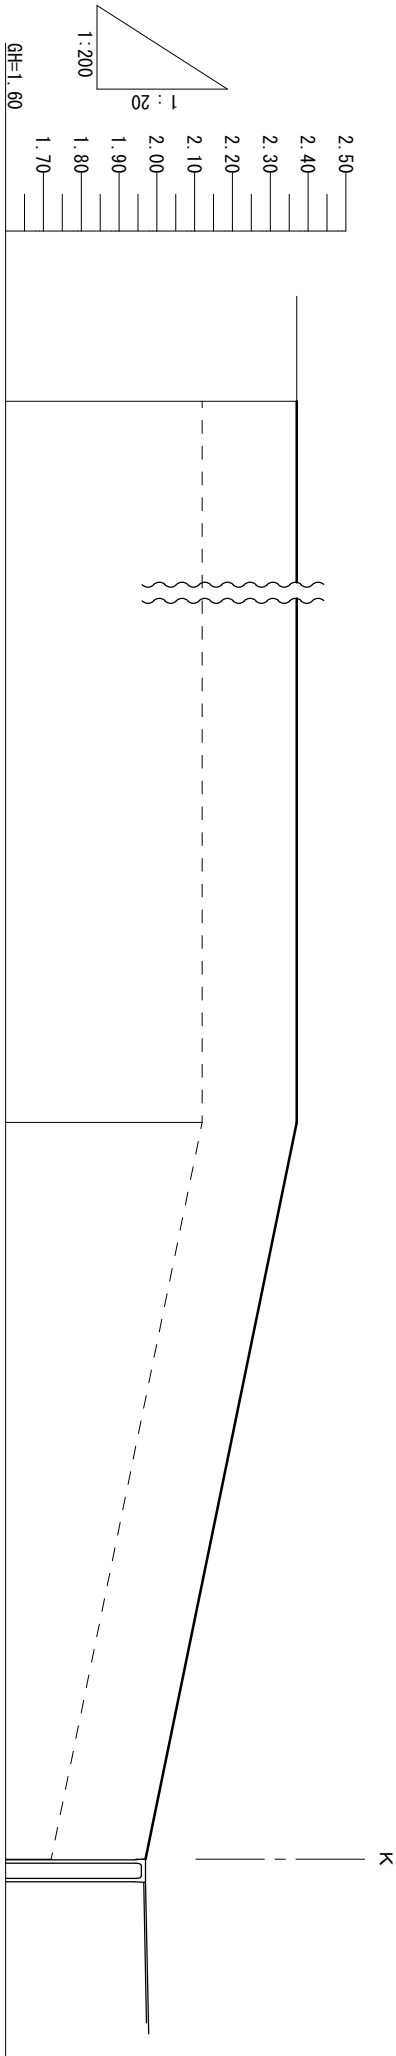

勾配	2.37 i=0.00% L=50.50m 2.37 i=2.00% L=19.50m 1.97			
盛高	0.00	0.00	0.00	0.00
切高	0.00	0.00	0.00	0.00
計画高	2.37	2.37	2.37	1.97
地盤高	2.37	2.37	2.37	1.97
追加距離	0.00	40.00	50.50	70.00
単距離	0.00	40.00	10.50	19.50
測点	No. 0	No. 1	No. 1 +10.5	No. 1 +30.0

工事名	平成30年度 河川財管第1号 本庁舎第2駐車場整備(舗装)工事		
施工箇所名	津市丸之内地内		
図面の種類	縦断面図		
縮尺	図示	図面番号	3 / 6
事業所名	津市建設部河川排水推進室		

横断面図 S=1:200

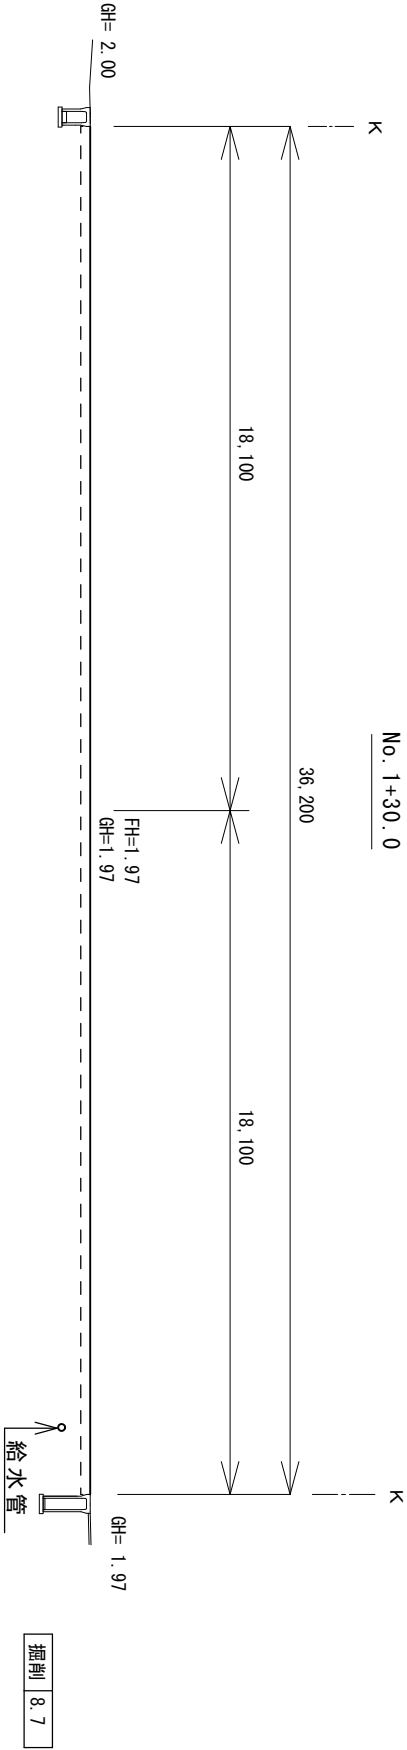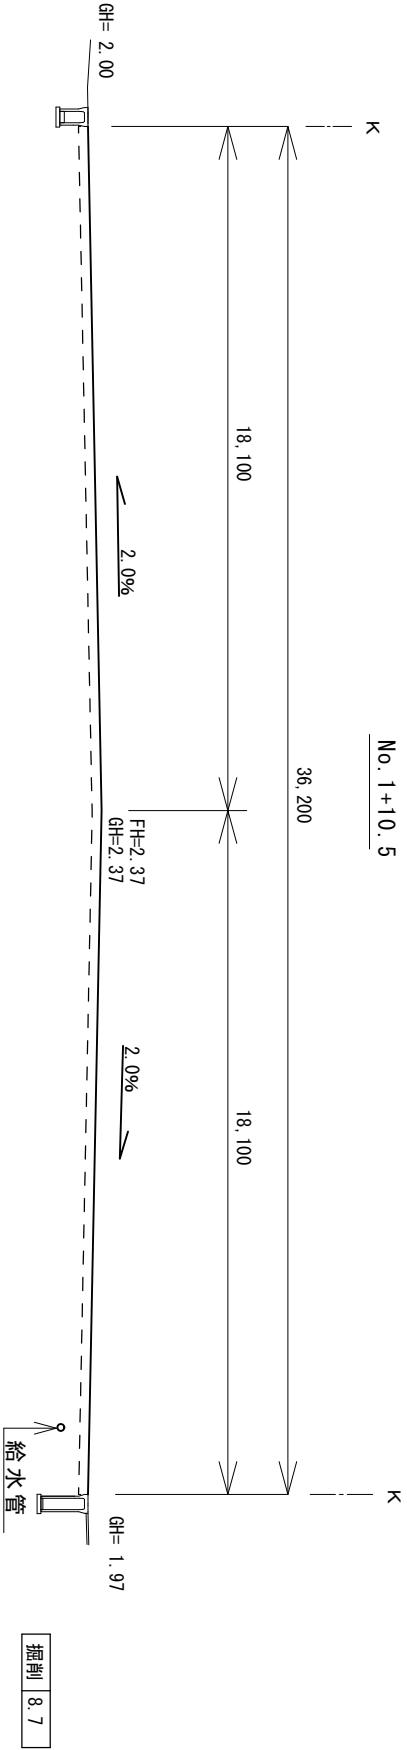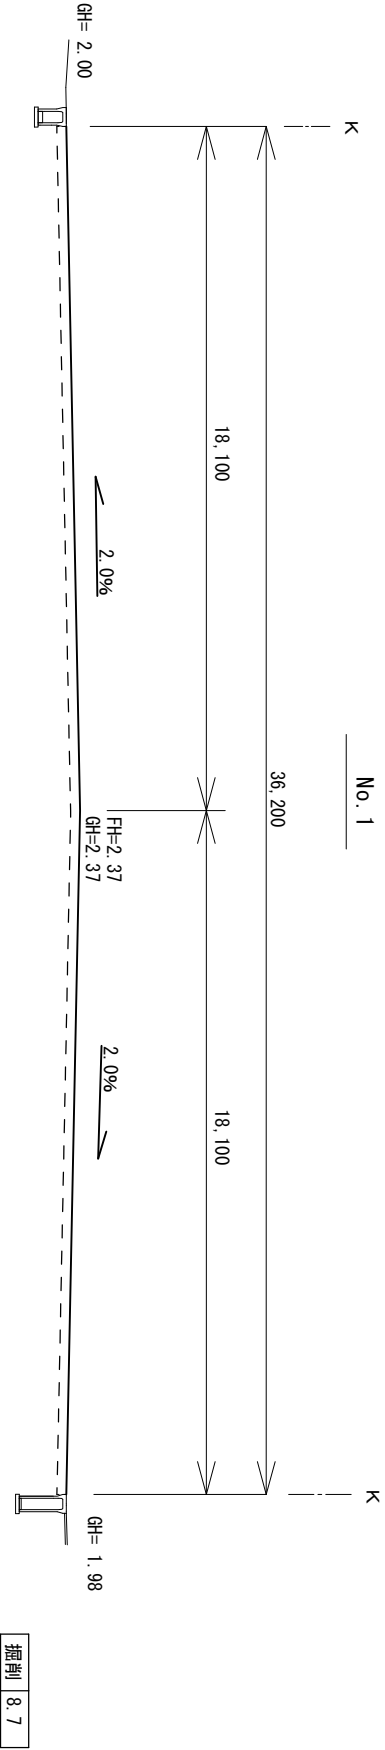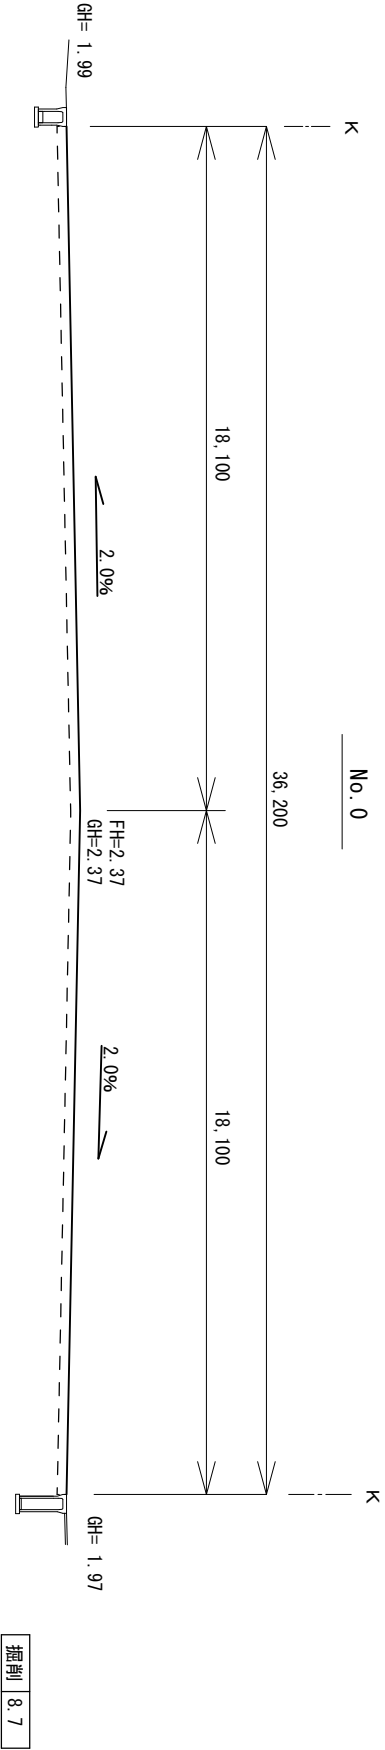


工事名	平成30年度 河川財管第1号 本庁舎第2駐車場整備(舗装)工事		
施工箇所名	津市丸之内地内		
図面の種類	横断面図		
縮 尺	S=1:200	図面番号	4 / 6
事業所名	津市建設部河川排水推進室		

給水管施設標準図


車道部平面図

S=1:50

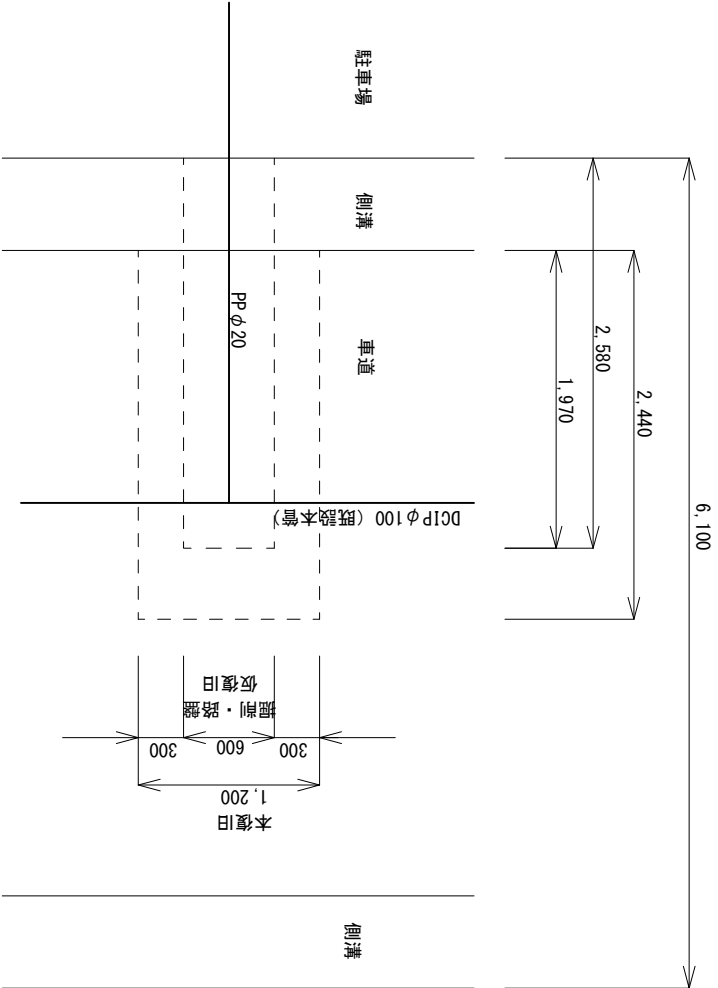

横断面図

S=1:100

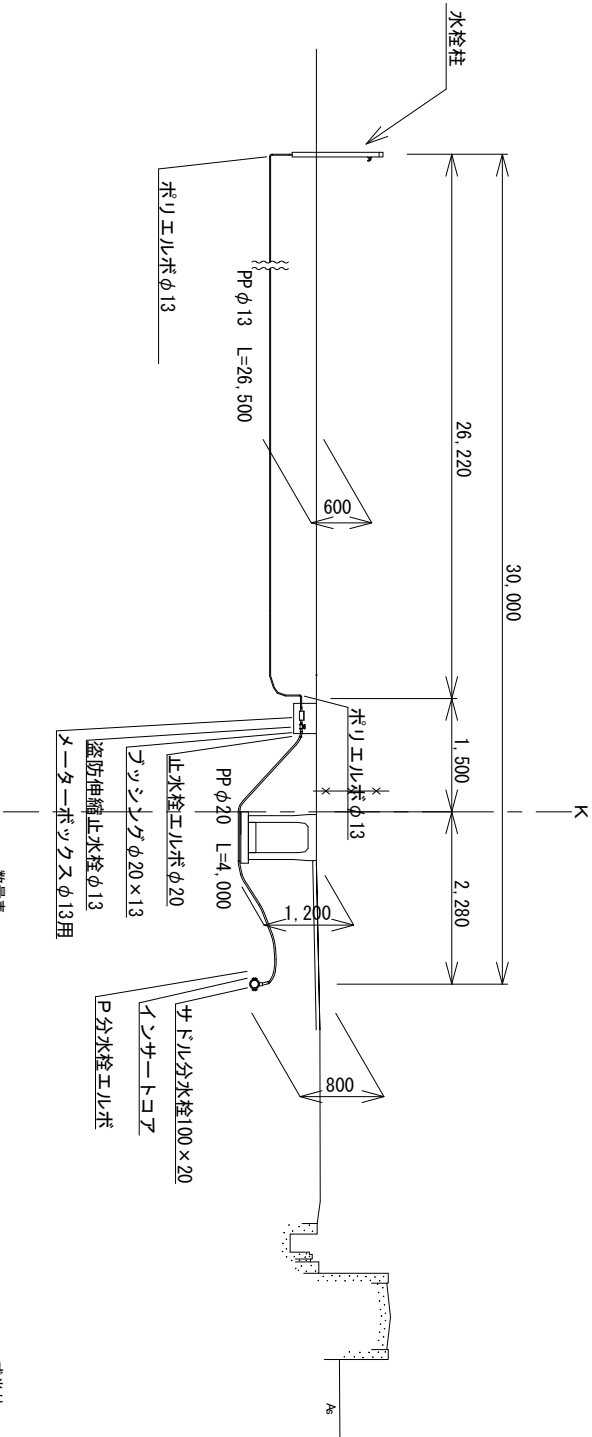


数量表					一式当り	
名 称	規 格	単 位	数 量	備 考		
サドル分水栓	DI P用φ100×φ20	個	1.00			
インサートコア	φ20	個	1.00			
ホリ分水栓エルボ	φ20 90°	個	1.00			
ホリエチレン管	一種 二層 φ20	m	4.00			
銅管フッシング	20A×15A	個	1.00			
ホリ止水栓エルボ	φ20 90°	個	1.00			
盗防伸縮直結止水栓	φ13	個	1.00			
ホリエチレン管	一種 二層 φ13	m	26.50			
ホリエルボ	φ13	個	1.00			
メーターボックス	ポリ製 下供給47	本	1.00			
水栓柱		個	1.00			
埋設保護シート	150×50m	m	30.00			
底掘り		m ³	11.45			
埋戻し (山砂)		m ³	4.01			
埋戻し (碎石)		m ³	2.97			


断面図

S=1:20

造成部

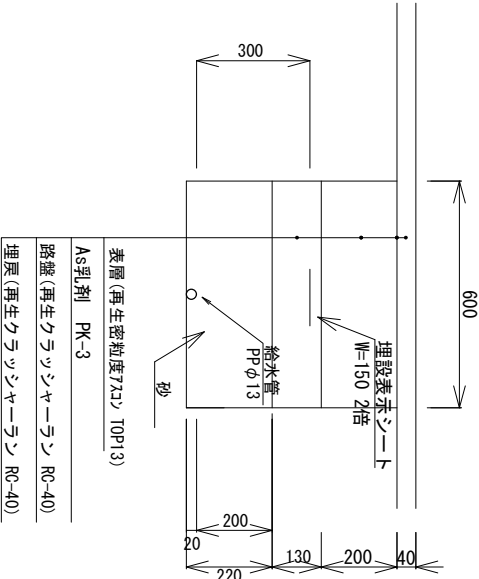

車道部

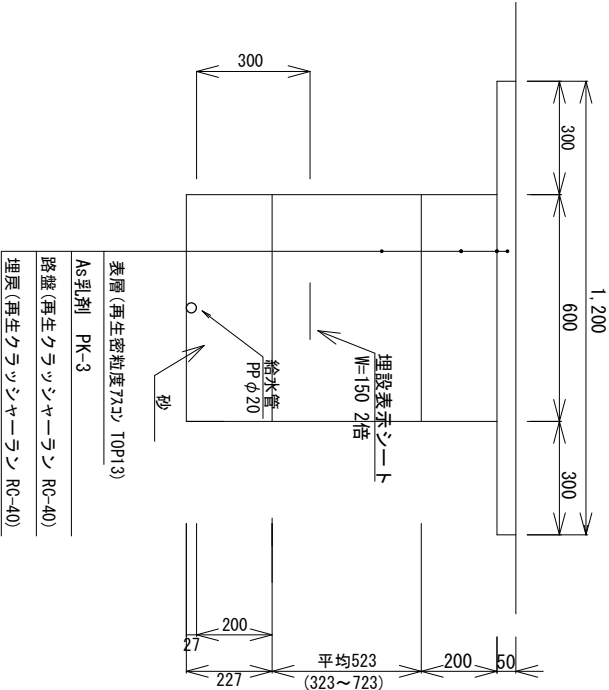


工 事 名	平成30年度 河川財管第1号 本庁舎第2駐車場整備(舗装)工事		
施工箇所名	津市丸之内地内		
図面の種類	給水管施設標準図		
縮 尺	図 示	図面番号	5 / 6
事業所名	津市建設部河川排水推進室		

合并图


車止め(1)

S=1:50

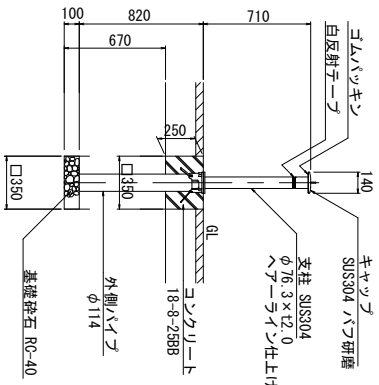


車止め(2)

S=1:50

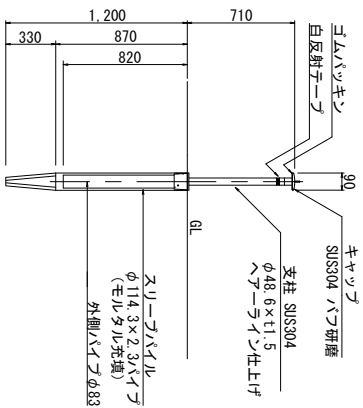


地先境界ブロック

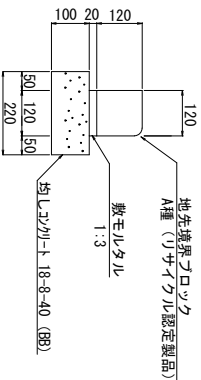 $S=1:2C$ 

プレキヤスト集水桝

S=1:50

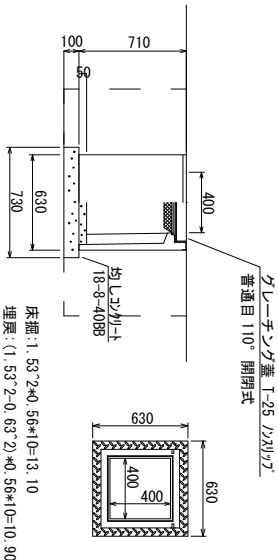

名 称	規 格	単 位	数 量	備 考
重 心	上(平)×下(平) φ16×170	本	10.00	10.00箇当り 鋼内芯付
コ ン ク リ ー ト	18-9-2588	m ³	0.28	7ヶ月工事付
枠 枠		m ²	3.50	
基礎砕石	配-4×10cm	m ²	1.23	
床張り		m ³	0.62	
埋戻し	山土	m ³	0.56	
透水降圧		m ²	1.23	

車止め②数量表		10.0箇相当	
名称	規格	数量	備考
車止め	上下車バリアー φ48×710	10.00	領内設置 クマツチ製作
スリ・ブレイク	φ114.3×2.3	10.00	
下部砕石充填	RC-40	0.04	
モルタル充填		0.08	


10m当り				
名称	規格	単位	数量	摘要
旭化成プロック 敷モルタル	A種	個	16.5	リサイクル製煉製品
	1.3	m3	0.02	
均しCo	18-8-40 (B8)	m2	2.20	
型枠		m2	2.00	
底面修正		m2	2.20	

数量	名称	規格	単位	数量	摘要
10.0	ウレタン断熱材	40×400A	巻	10.00	10.0断熱当り
	ウレタンコケート	18-8-25(BB)	m3	0.10	
	均し土	18-8-40(BB)	m3	0.53	
	型枠		m2	2.92	
	ウレタン重	T-25	枚	13.00	10.0ウレタン普通目
	床張り		m3	10.90	
	基礎敷圧		m3	5.36	
	参考重量		kg	256	


フエンス

S=1:50

ネットフェンス標準タイプ A-II型

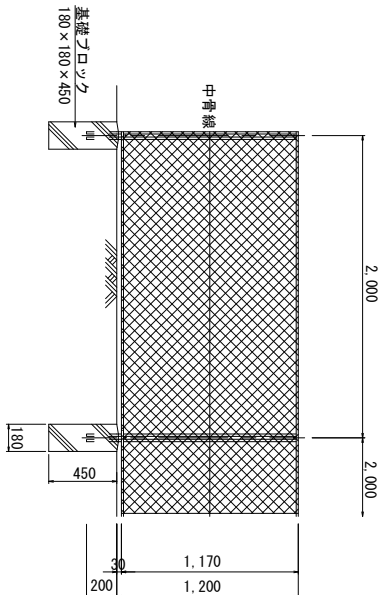

フェンス数量表			100.0m当り
名 称	規 格	単 位	備 考
フェンス	H=1200	m	100.0
基礎ブロック	180×180×450	個	50.0
床掘り		m ³	3.4
埋戻	山土	m ³	3.0

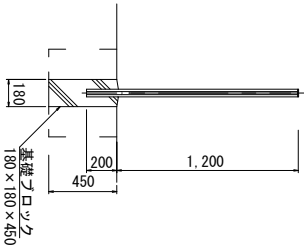


床掘: $0.58^2 \times 0.2 \times 50 = 3.4$

埋戻: $(0.58^2 \times 0.2 - 0.18^2 \times 0.2) \times 50 = 3.0$

駒止めブロック

S=1:20

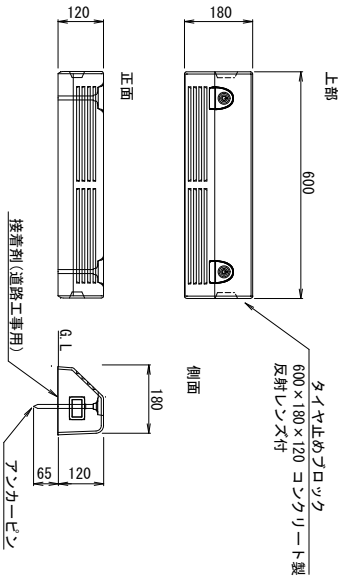

禁止ワゴン数量表				備考
名 称	規 格	単 位	数 量	
4ヶ止めワゴン	600×180×120	個	10.00	カカハ・環び付 反時計回付
掃雪用(道路工事例)		kg	1.65	同等品以上

工事名	平成30年度 河川財管第1号 本庁舎第2駐車場整備(舗装)工事		
施工箇所名	津市丸之内地内		
図面の種類	工法図		
縮 尺	図示	図面番号	6 / 6
事業所名	津市建設部河川排水推進室		