



平面図

S=1:250

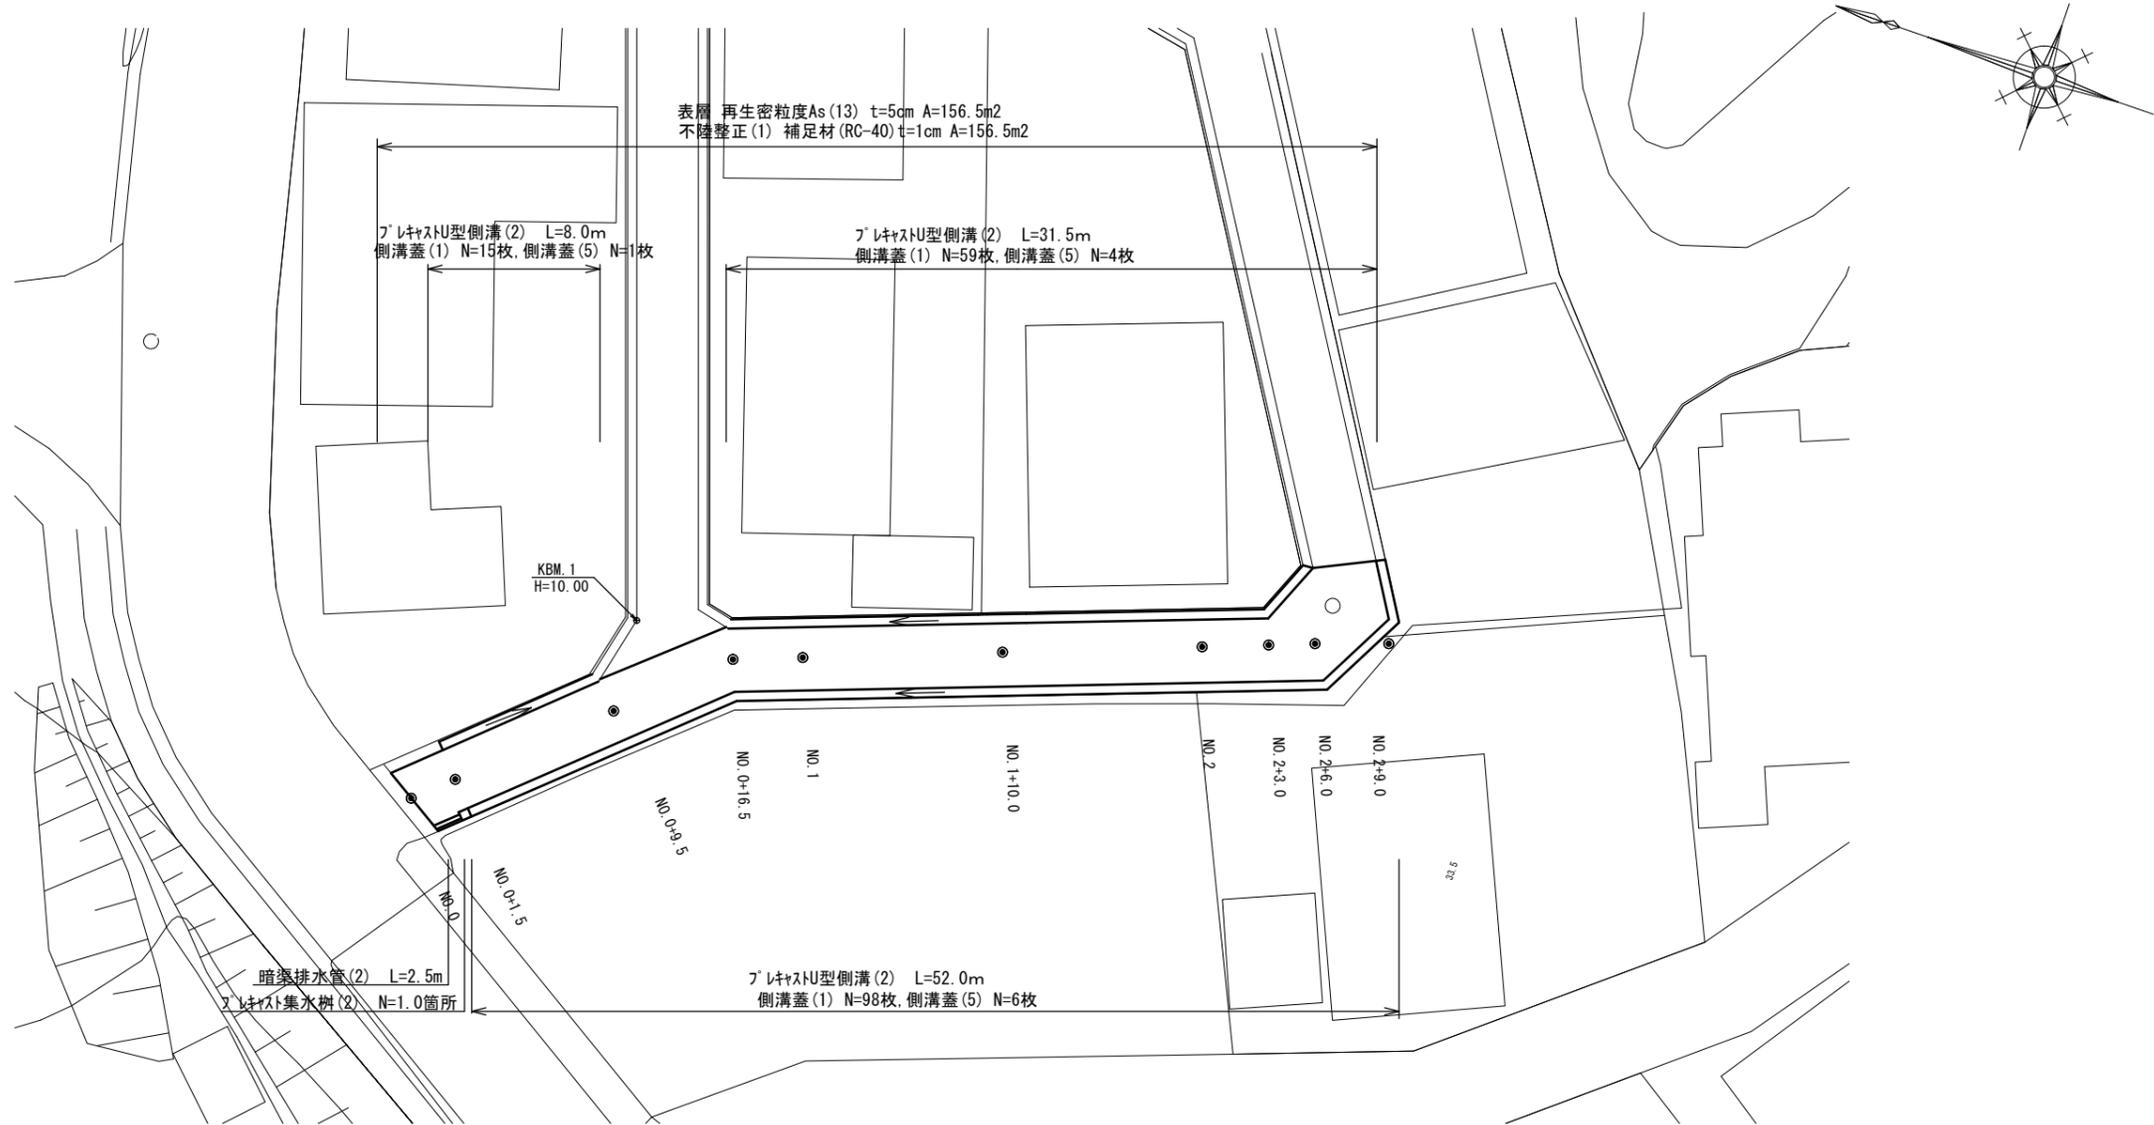

標準横断図

S=1:50

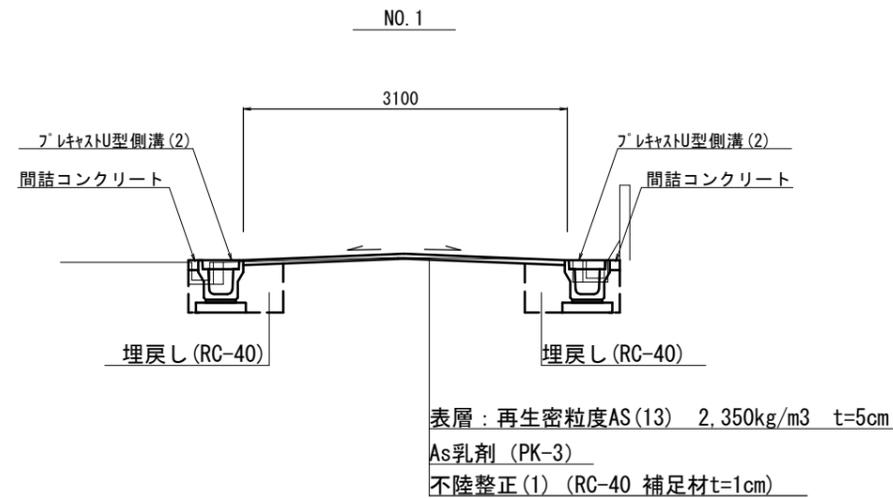


1号工事箇所
※この図面はA2サイズを原寸とする。

工事名	平成30年度 北道維第28号 片田志袋町及び片田薬王寺町地内 道路修繕工事		
施工箇所名	津市片田志袋町及び片田薬王寺町地内		
図面の種類	平面図・標準横断図		
縮尺	図示	図面番号	1/4
事業所名	津市建設部津北工事事務所		

横断図

S=1:50

NO. 2

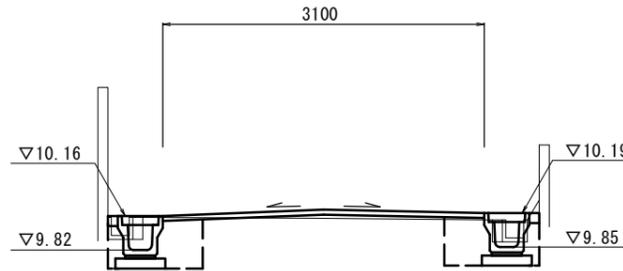


~No. 2+6.0			
掘削	土砂	-	m2
舗装版破砕(1)		0.60	m
床掘り		0.38	m2
埋戻し		0.26	m2
コンクリート構造物取壊し(1)	無筋	0.02	m2
コンクリート構造物取壊し(2)	鉄筋	0.02	m2
間詰コンクリート		0.01	m2

		~No. 2+3.0	No. 2+6.0	No. 2+9.0
舗装版破砕(2)	m	2.35	4.45	3.00
車 表層	m	3.10	5.25	3.10
道 不陸整正(1)	m	3.10	5.25	3.10

~No. 2+9.0			
掘削	土砂	-	m2
舗装版破砕(1)		0.45	m
床掘り		0.33	m2
埋戻し		0.26	m2
コンクリート構造物取壊し(1)	無筋	0.02	m2
コンクリート構造物取壊し(2)	鉄筋	0.02	m2
間詰コンクリート		0.01	m2

NO. 1

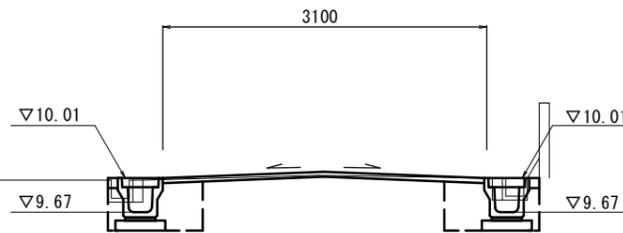


No. 0+16.5~			
掘削	土砂	-	m2
舗装版破砕(1)		0.60	m
床掘り		0.37	m2
埋戻し		0.26	m2
コンクリート構造物取壊し(1)	無筋	0.02	m2
コンクリート構造物取壊し(2)	鉄筋	0.02	m2
間詰コンクリート		0.01	m2

		No. 0+16.5	No. 0+16.5 (同所)	No. 1
舗装版破砕(2)	m	2.85	2.25	2.35
車 表層	m	3.00	3.00	3.10
道 不陸整正(1)	m	3.00	3.00	3.10

掘削	土砂	-	m2
舗装版破砕(1)		0.45	m
床掘り		0.39	m2
埋戻し		0.26	m2
コンクリート構造物取壊し(1)	無筋	0.02	m2
コンクリート構造物取壊し(2)	鉄筋	0.02	m2
間詰コンクリート		0.01	m2

NO. 0+1.5

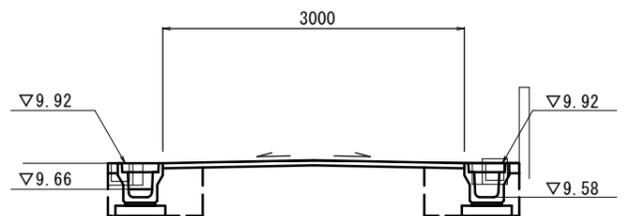

~No. 0+9.5			
掘削	土砂	-	m2
舗装版破砕(1)		0.60	m
床掘り		0.39	m2
埋戻し		0.26	m2
コンクリート構造物取壊し(1)	無筋	0.02	m2
コンクリート構造物取壊し(2)	鉄筋	0.02	m2
間詰コンクリート		0.01	m2

		No. 0~No. 0+1.5	No. 0+1.5	No. 0+9.5	No. 0+9.5(同所)
舗装版破砕(2)	m	3.00	2.20	2.25	2.85
車 表層	m	3.00	3.00	3.00	3.00
道 不陸整正(1)	m	3.00	3.00	3.00	3.00


掘削	土砂	-	m2
舗装版破砕(1)		0.45	m
床掘り		0.39	m2
埋戻し		0.26	m2
コンクリート構造物取壊し(1)	無筋	0.02	m2
コンクリート構造物取壊し(2)	鉄筋	0.02	m2
間詰コンクリート		0.01	m2

1号工事箇所
※この図面はA2サイズを原寸とする。

工事名	平成30年度 北道維第28号 片田志袋町及び片田薬王寺町地内 道路修繕工事		
施工箇所名	津市片田志袋町及び片田薬王寺町地内		
図面の種類	横断図		
縮 尺	図示	図面番号	2/4
事業所名	津市建設部津北工事事務所		

工法図

フレキャストU型側溝(2)

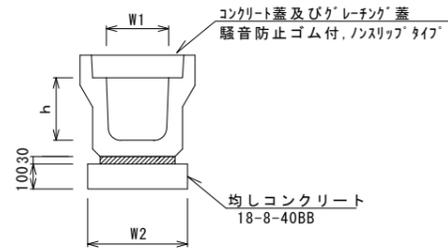


フレキャストU型側溝(2)

10.0m当り

名称	規格	単位	数量			備考
			(2)			
フレキャストU型側溝	3種	名称	250A			リサイクル認定製品
		個	5.00			
敷モルタル	1:3	m3	0.09			
均しコンクリート	18-8-40(BB)	m3	0.40			
同上型枠		m2	1.00			
基面整正		m2	4.00			
h		mm	250			
W1		mm	250			
W2		mm	400			

※グレーチング蓋については、10mに1枚布設すること。

フレキャスト集水樹(2)

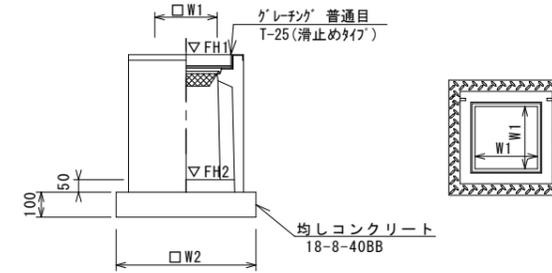

※グレーチングについて、車道に使用する場合は110°開閉式を用いること。

フレキャスト集水樹(2)


10箇所当り

名称	規格	単位	数量		備考
			(2)		
フレキャスト集水樹		個	10.00		PU樹同等品以上
インパ-トコンクリート	18-8-25(BB)	m3	0.03		t=50
基礎材	RC-40	m2	-		
均しコンクリート	18-8-40(BB)	m3	0.31		
同上型枠		m2	2.24		
基面整正		m2	3.14		
タイプ			250A		
蓋タイプ(Gr)			T-25 普通目		
W1		mm	250		
W2		mm	560		

フレキャスト集水樹基準高さ一覧表

測点	天端高さ ▽FH1	樹底高さ ▽FH2	備考
No. 0+1.5	FH1 = 9.92	FH2 = 9.42	

暗渠排水管(2)

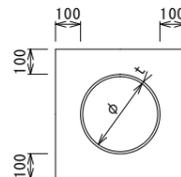

暗渠排水管(2)

10.0m当り

名称	規格	単位	数量			備考
			(2)			
塩化ビニール管	VP	本	2.50			
砂基礎	クッション用砂	m3	1.36			
基面整正		m2	4.16			
φ		mm	200			
t		mm	8.0			

1号工事箇所



※この図面はA2サイズを原寸とする。

工事名	平成30年度 北道維第28号 片田志袋町及び片田薬王寺町地内 道路修繕工事		
施工箇所名	津市片田志袋町及び片田薬王寺町地内		
図面の種類	工法図		
縮尺	図示	図面番号	3/4
事業所名	津市建設部津北工事事務所		

平面図


S=1:500

表層 再生密粒度As(13) t=5cm A=281.0m²
不陸整正(2) 補足材(RC-40) t=2cm A=281.0m²

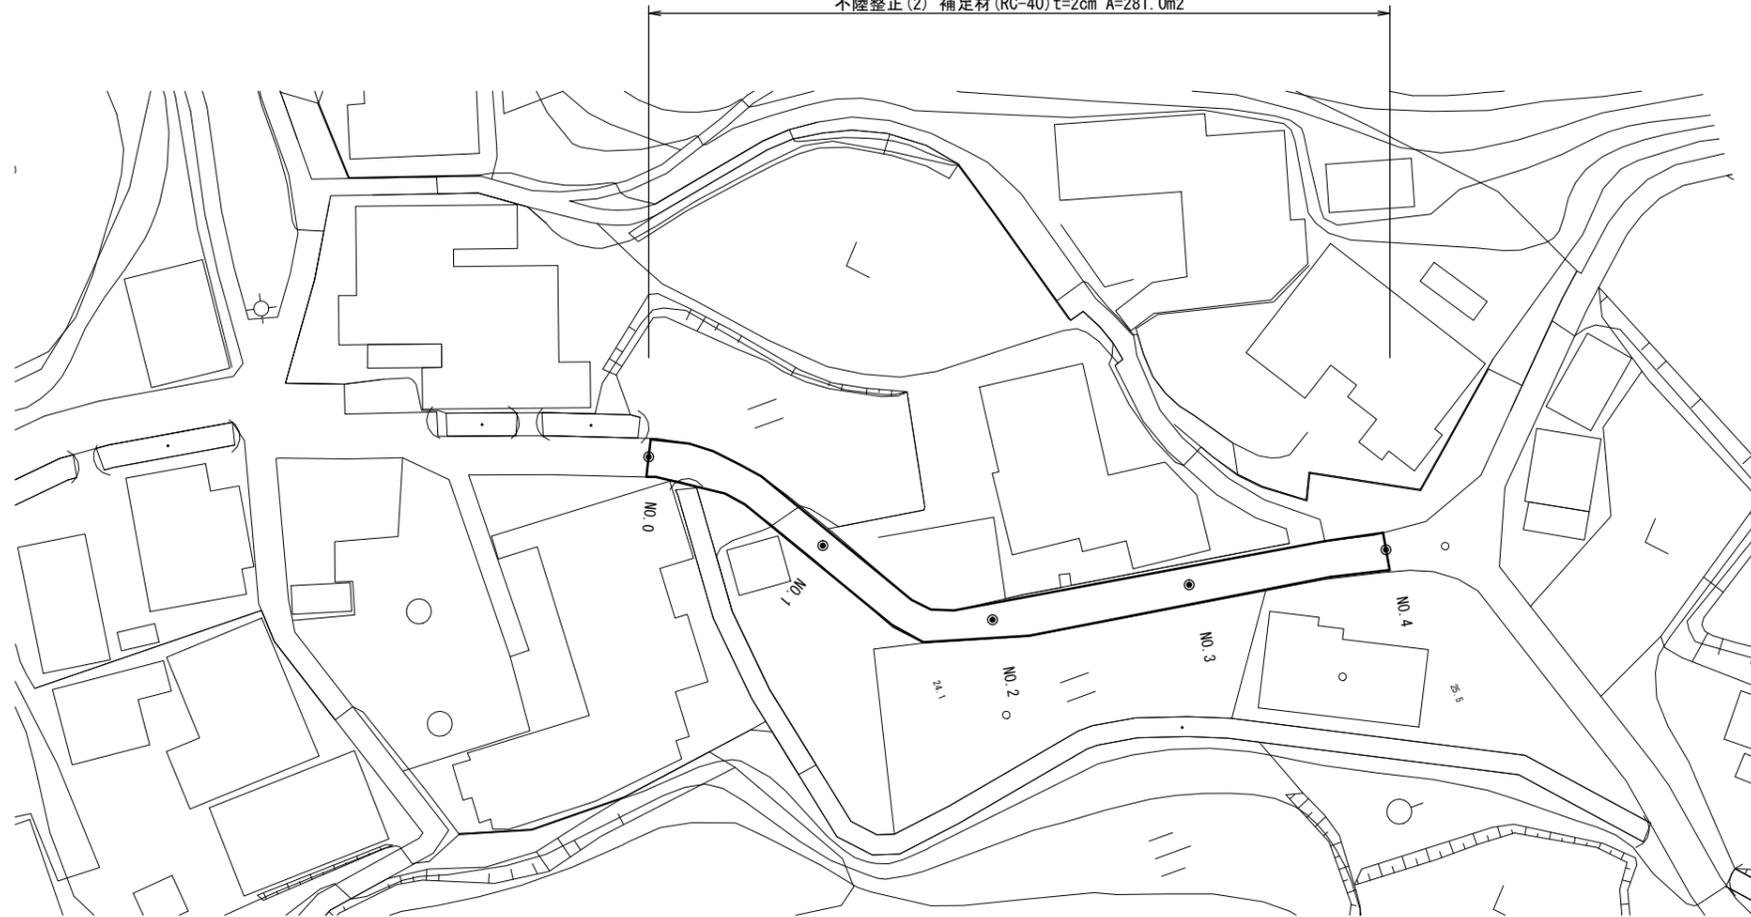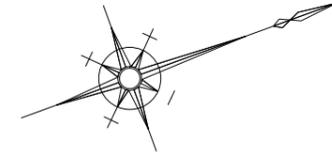

標準横断図

S=1:50

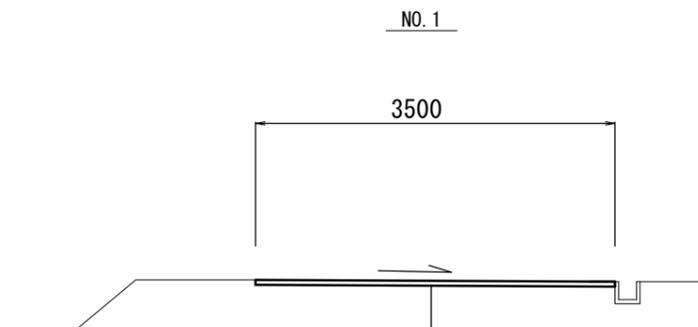

表層：再生密粒度AS(13) 2,350kg/m³ t=5cm
As乳剤(PK-3)
不陸整正(2) (RC-40 補足材t=2cm)

2号工事箇所

※この図面はA2サイズを原寸とする。

工事名	平成30年度 北道維第28号 片田志袋町及び片田薬王寺町地内 道路修繕工事		
施工箇所名	津市片田志袋町及び片田薬王寺町地内		
図面の種類	平面図・標準横断図		
縮尺	図示	図面番号	4/4
事業所名	津市建設部津北工事事務所		