



平面図

S=1:1000

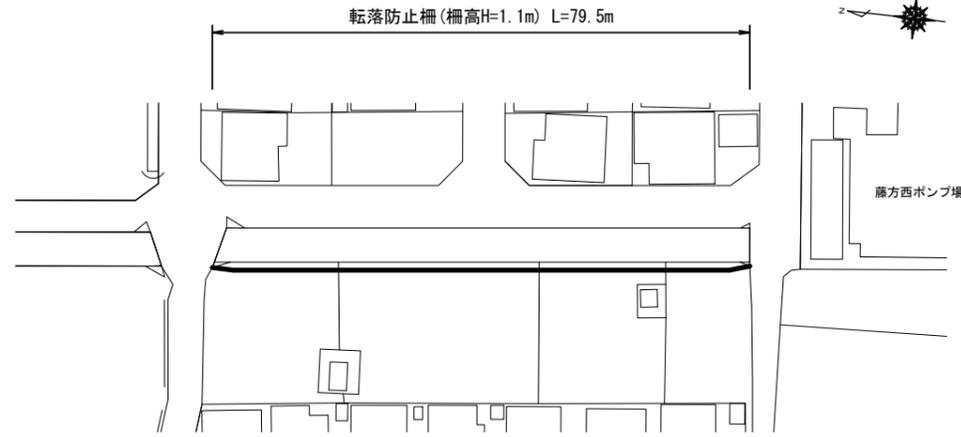

横断面図


S=1:100

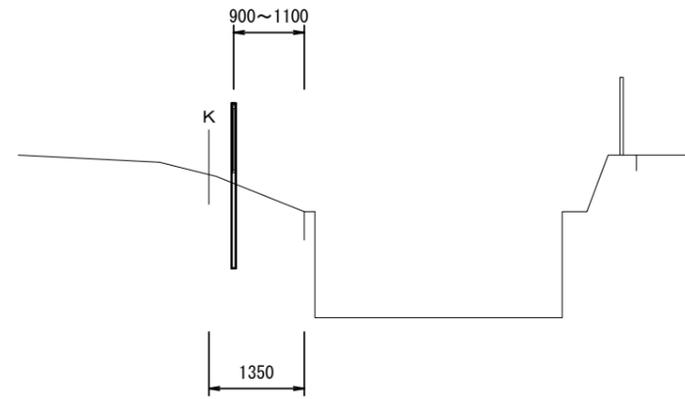


構造図

S=1:25

正面図

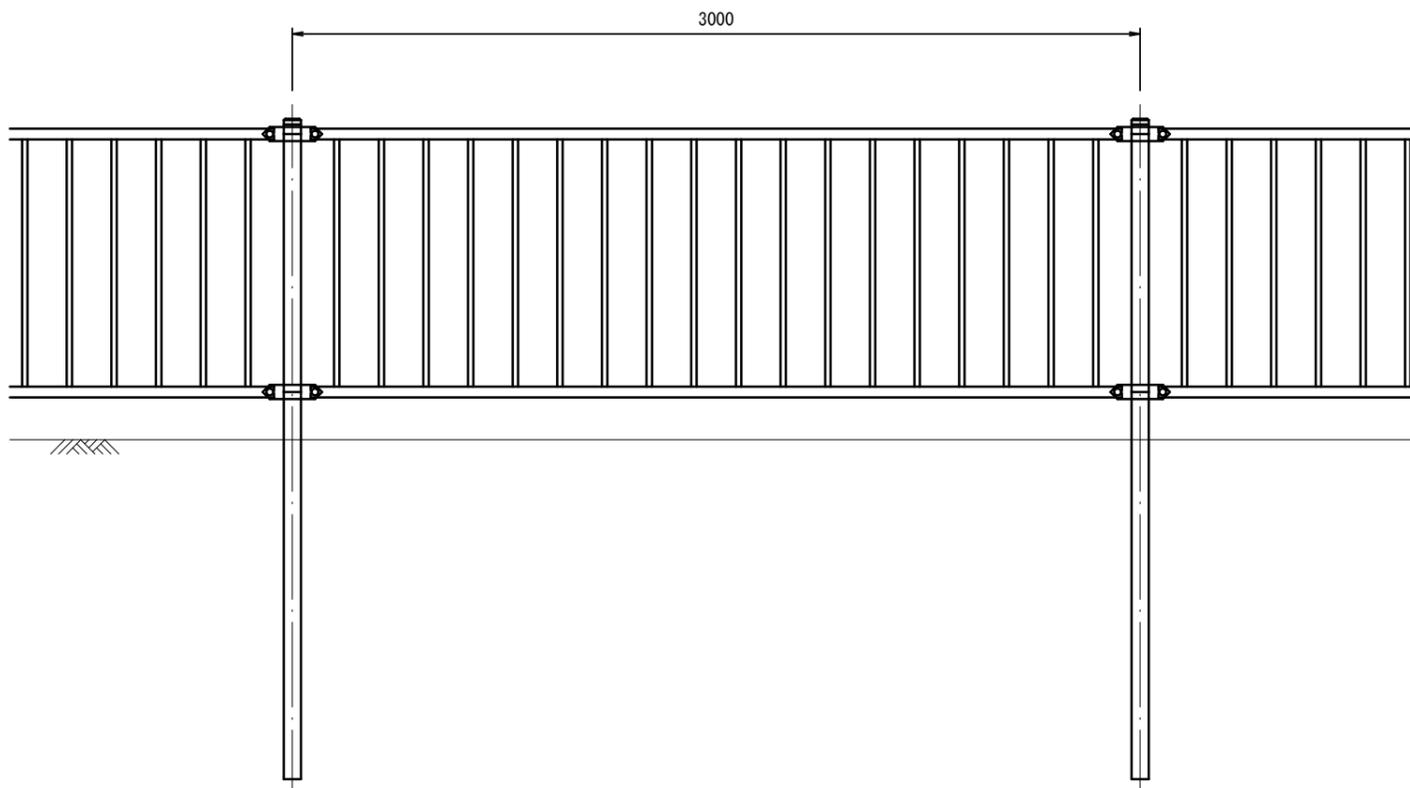

断面図

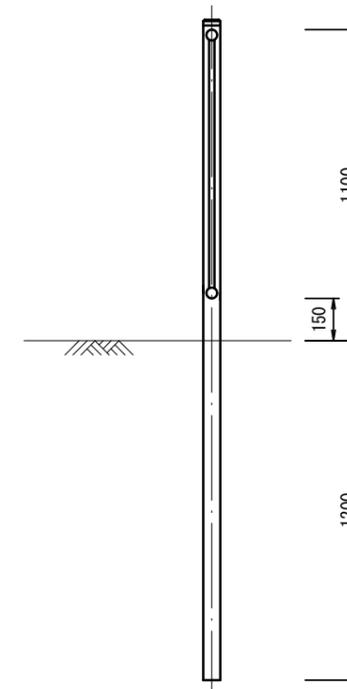

※この図面はA3サイズを原寸とする。

工事名	平成30年度下建公第5号 藤方第1雨水幹線防止柵設置工事		
施工箇所名	津市藤方地内		
図面の種類	平面図・横断面図・構造図		
縮尺	図示	図面番号	1/1
事業所名	津市下水道局 下水道建設課		