


位置図

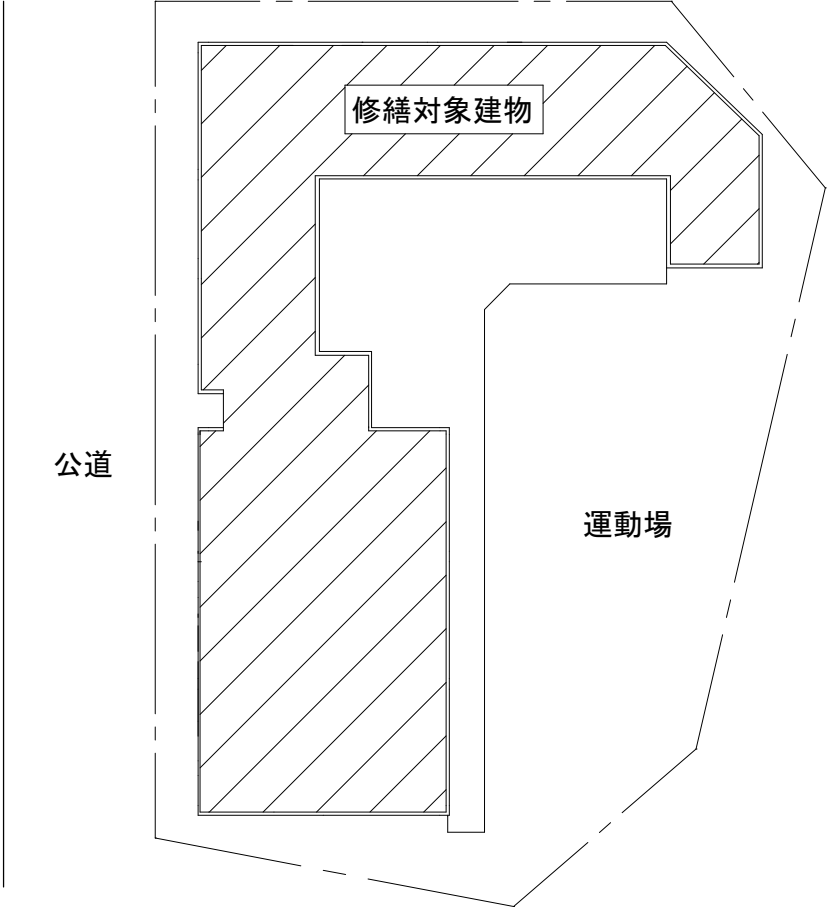

配置図

特記仕様書

【修繕概要】

・本修繕は、津市栗真保育園における、照明器具の取替修繕を行うものである。

【施工条件】

- ・作業日時は、事前に保育園・担当課・監督員と十分に協議し、指示に従うこと。
 - ・作業着手までの期間に調査及び施工計画書等を作成し市監督員の承諾を得ること。
 - ・作業着手前調査は、事前に保育園及び市監督員の承諾を得るものとし、保育園運営等に影響を与えない範囲とする。
 - ・機器材料等の納期を確認し、契約後速やかに承認図を提出すること。
 - ・修繕着手前には、現況状況把握の為に破損箇所等があれば、市監督員の立合いのもと写真に記録しておくこと。
 - ・設計図書に明記のない場合でも、機能上及び構造上当然必要と認められるものは本修繕に含む。
- なお、内訳書の数量は参考とし、当図面を優先する。
- ・修繕過程において、既存施設に損害を与えた場合は、請負人の負担において、速やかに復旧すると共に市監督員に報告すること。
 - ・近隣に対し騒音・振動・粉塵等を配慮した施工を行うこと。
 - ・修繕用水、電力については施設内既存の設備を無償で利用できる。
 - ・修繕前後の照明の照度測定を行うこと。

【安全対策】

- ・修繕用車両及び修繕関係車両については、指定された場所(保育園及び、市監督員と協議)に駐車するものとし、周辺道路等に駐車しないこと。
- ただし、資材の搬入・搬出時には修繕場所最寄りの出入口付近への一時的な駐車を可とするが、作業終了後は、速やかに車両を移動させること。


【適応基準】

- ・国土交通省大臣官房庁営繕部監修「公共建築工事標準仕様書」(建築工事編、電気設備工事編 平成28年版)
- ・国土交通省大臣官房庁営繕部監修「公共建築改修工事標準仕様書」(建築工事編、電気設備工事編 平成28年版)
- ・その他関係法令

【撤去処分】

- ・本修繕により発生する廃材は、産業廃棄物となるため関係法令により適切に処理すること。
- また、修繕着手前に、施工方法を記した施工計画書を市監督員に提出し承諾を得ること。
- ・修繕完了後、速やかに施工報告書(マニフェスト等の写し)を市監督員に提示すること。

津市栗真保育園照明器具取替修繕		縮尺 —
図面名称	配置図・位置図・特記仕様書	原図：A3 平成30年9月
津市健康福祉部子育て推進課		E-01

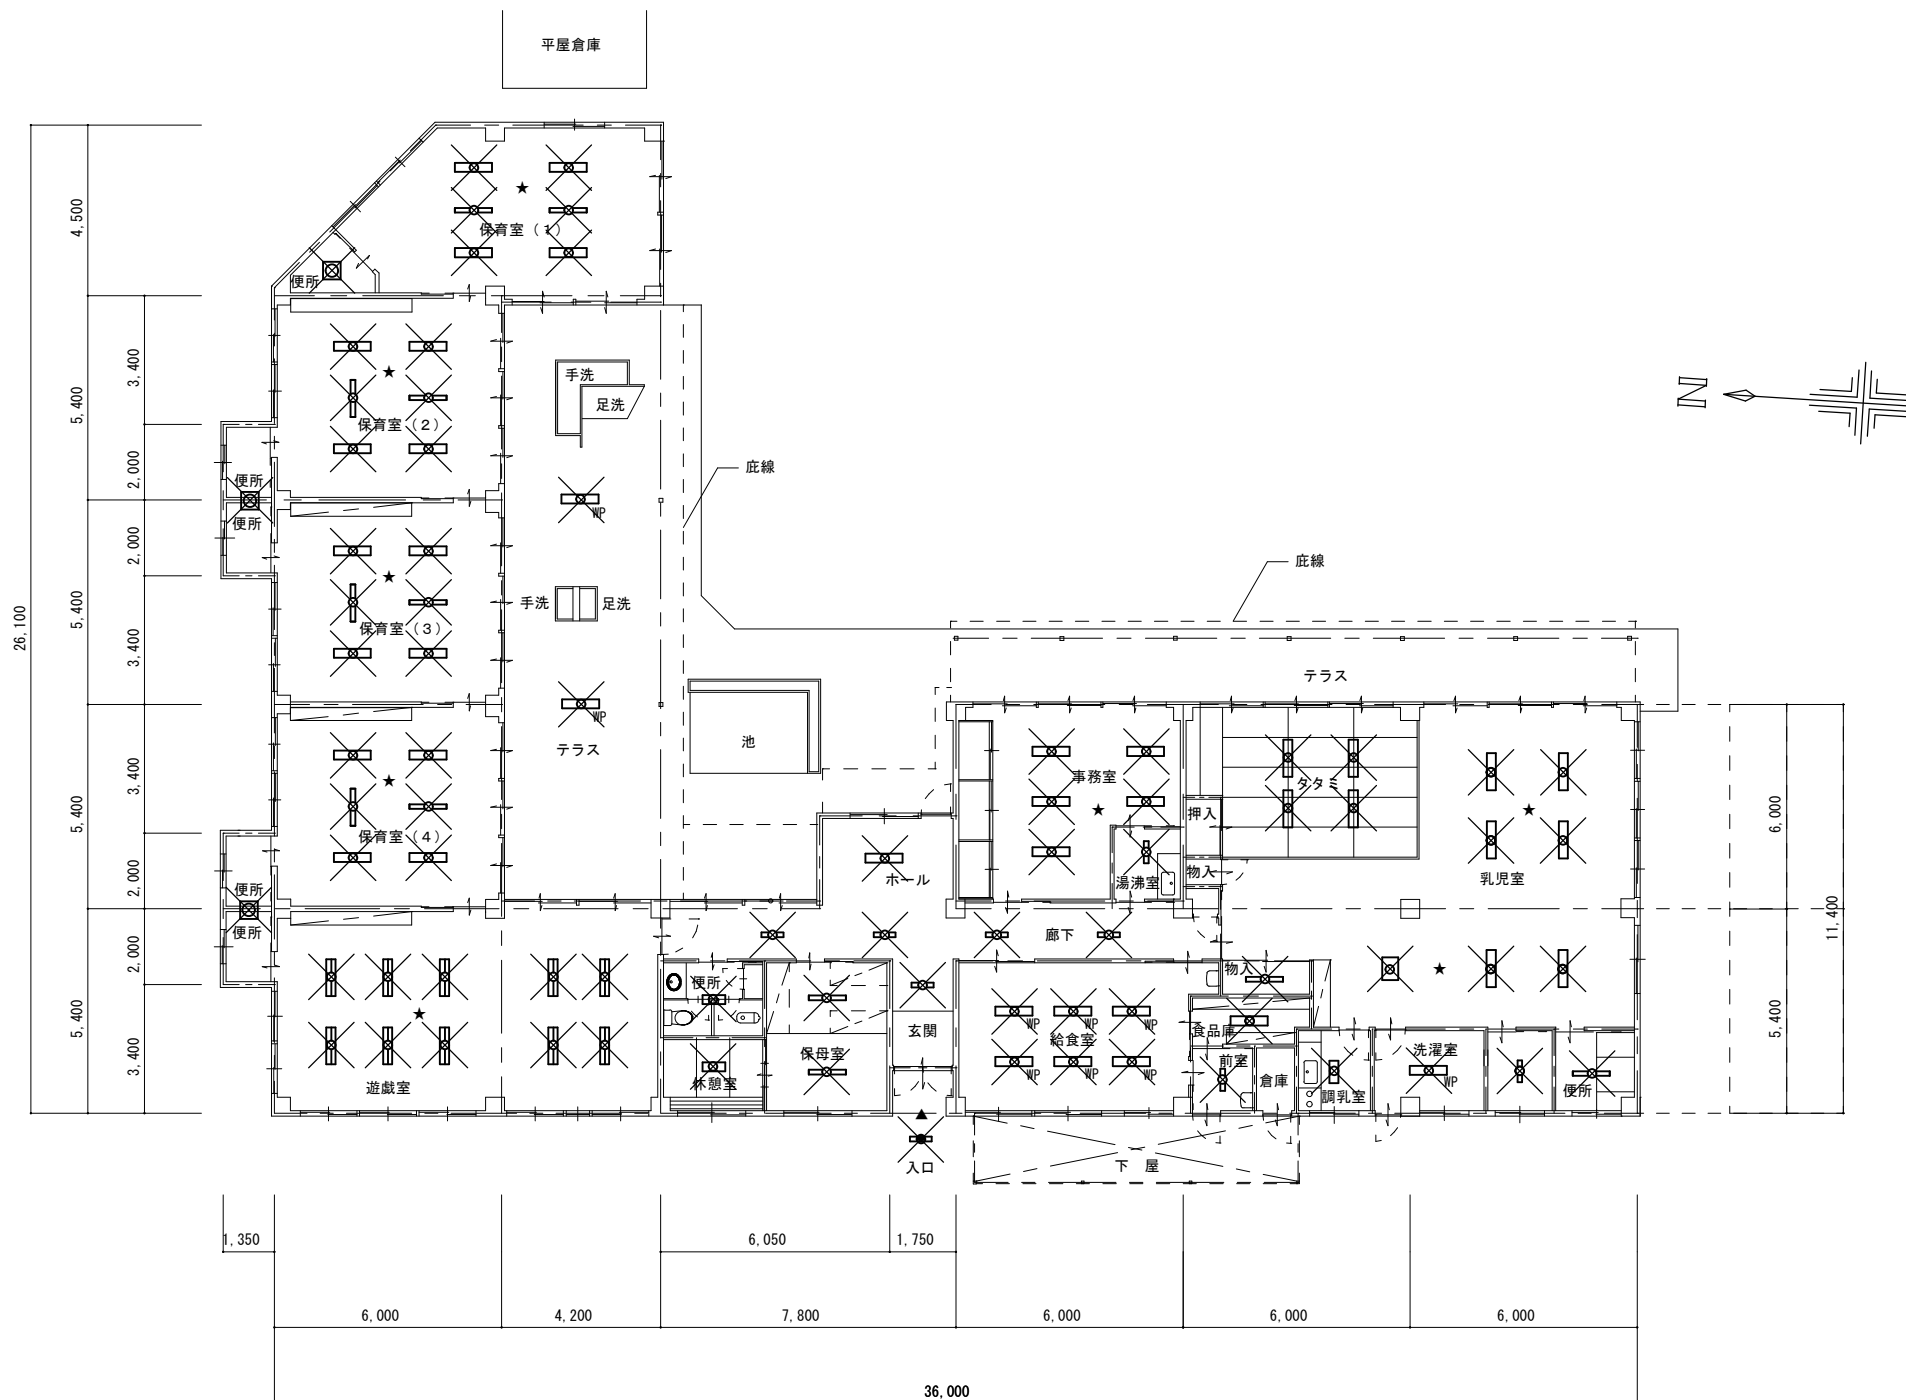






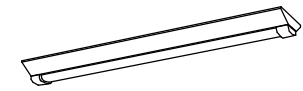
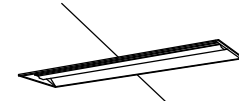
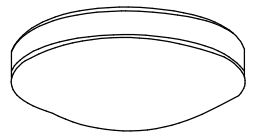
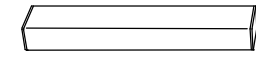
✕ は撤去器具を示す

凡例	
図示記号	摘要
	FL20W x 1 露出型
	FL20W x 2 露出型
	FL20W x 3 露出型
	FL40W x 1 露出型
	FL40W x 2 露出型
	FL40W x 2 露出・防水型
	FL40W x 2 埋込
	シーリングライト
	ウォールライト


※ ★は照度測定位置を示す

1階平面図 1/200

津市栗真保育園照明器具取替修繕		縮尺 1/200
図面名称	電灯設備撤去図	原図：A3 平成30年9月
津市健康福祉部子育て推進課		E-02

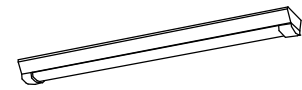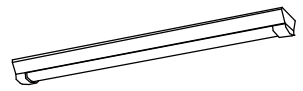LED直付20形 FL20形1灯器具相当			LED直付20形 FL20形2灯器具相当			LED直付型40形 Hf32形1灯器具相当			LED直付40形 防湿防雨型 Hf32形1灯器具相当		
記号	A21		記号	A22		記号	A41		記号	A41WP	
											
参考型番 XLX200AENLE9			参考型番 XLX210DENLE9			参考型番 XLX420AENZLE9			参考型番 XLW423AENZLE9		
LED直付型40形 Hf32形2灯器具相当			LED直付40形 防湿防雨型 Hf32形2灯器具相当			LED埋込型40形 Hf32形2灯器具相当			LED天井・壁直付型 防湿防雨型 30形丸形蛍光灯1灯器具相当		
記号	A42		記号	A42WP		記号	B42		記号	CL30	
											
参考型番 XLX450DENZLE9			参考型番 XLW453DENZLE9			参考型番 XLX460VENZLE9			参考型番 LSEW2006LE1		
LEDウォールライト20形 防湿防雨型 FL20形×1灯器具相当											
記号	WL20					記号			記号		
											
参考型番 NNFW21800CLE9											

津市栗真保育園照明器具取替修繕		縮尺
図面名称	照明器具姿図	原図：A3
		平成30年9月
津市健康福祉部子育て推進課		E-03

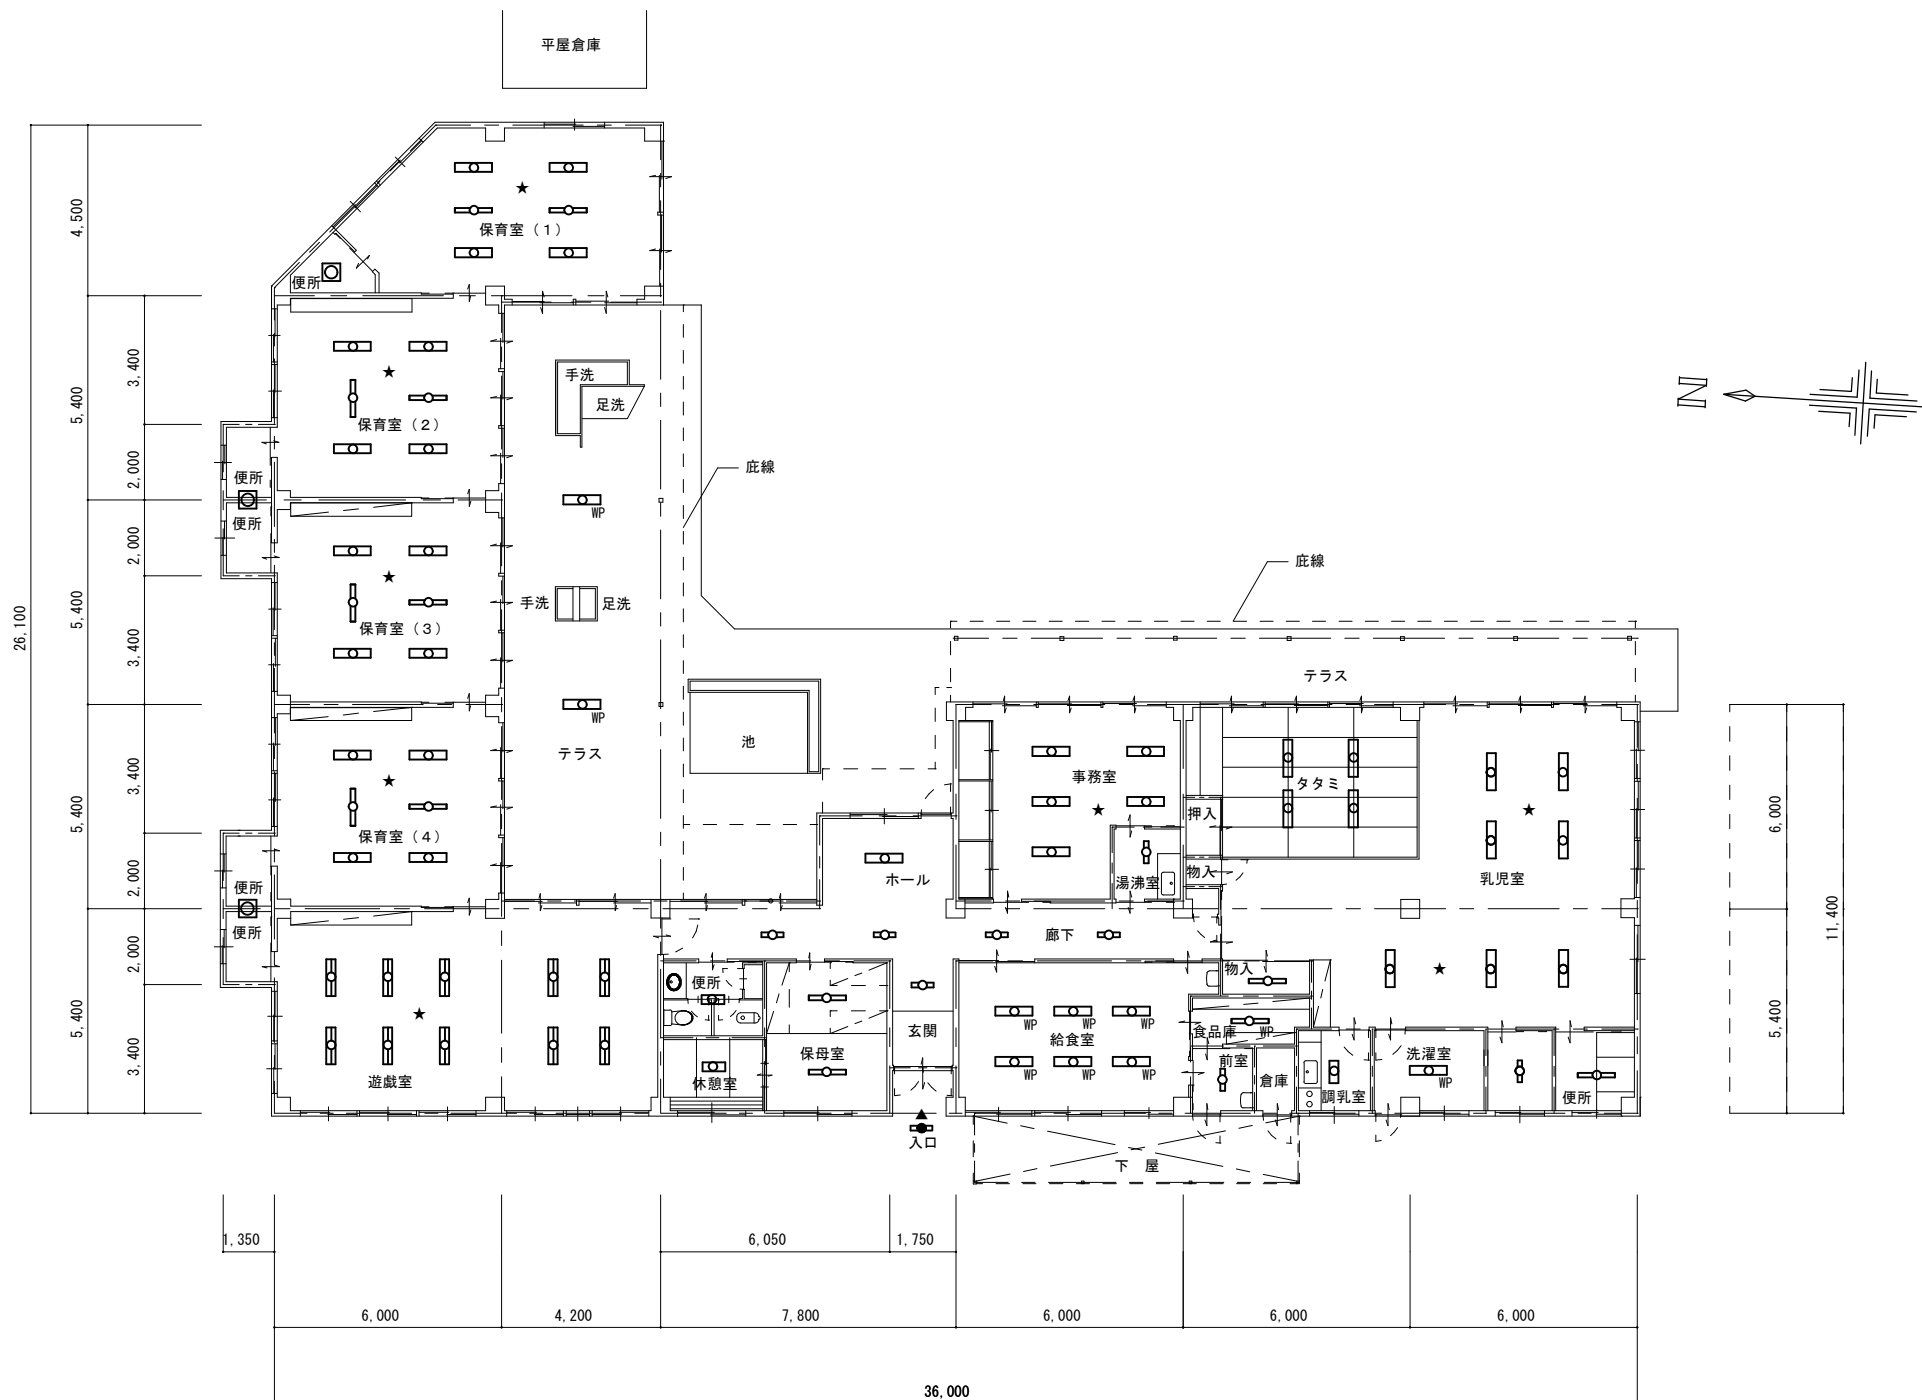

凡例	
図示記号	摘要
	照明器具 A21
	照明器具 A22
	照明器具 A41
	照明器具 A41WP
	照明器具 A42
	照明器具 A42WP
	照明器具 B42
	照明器具 CL30
	照明器具 WL20

※ ★は照度測定位置を示す

1階平面図 1/200

津市栗真保育園照明器具取替修繕		縮尺 1/200
図面名称	電灯設備改修図	原図：A3
		平成30年9月
津市健康福祉部子育て推進課		E-04