


平面図

S=1:200

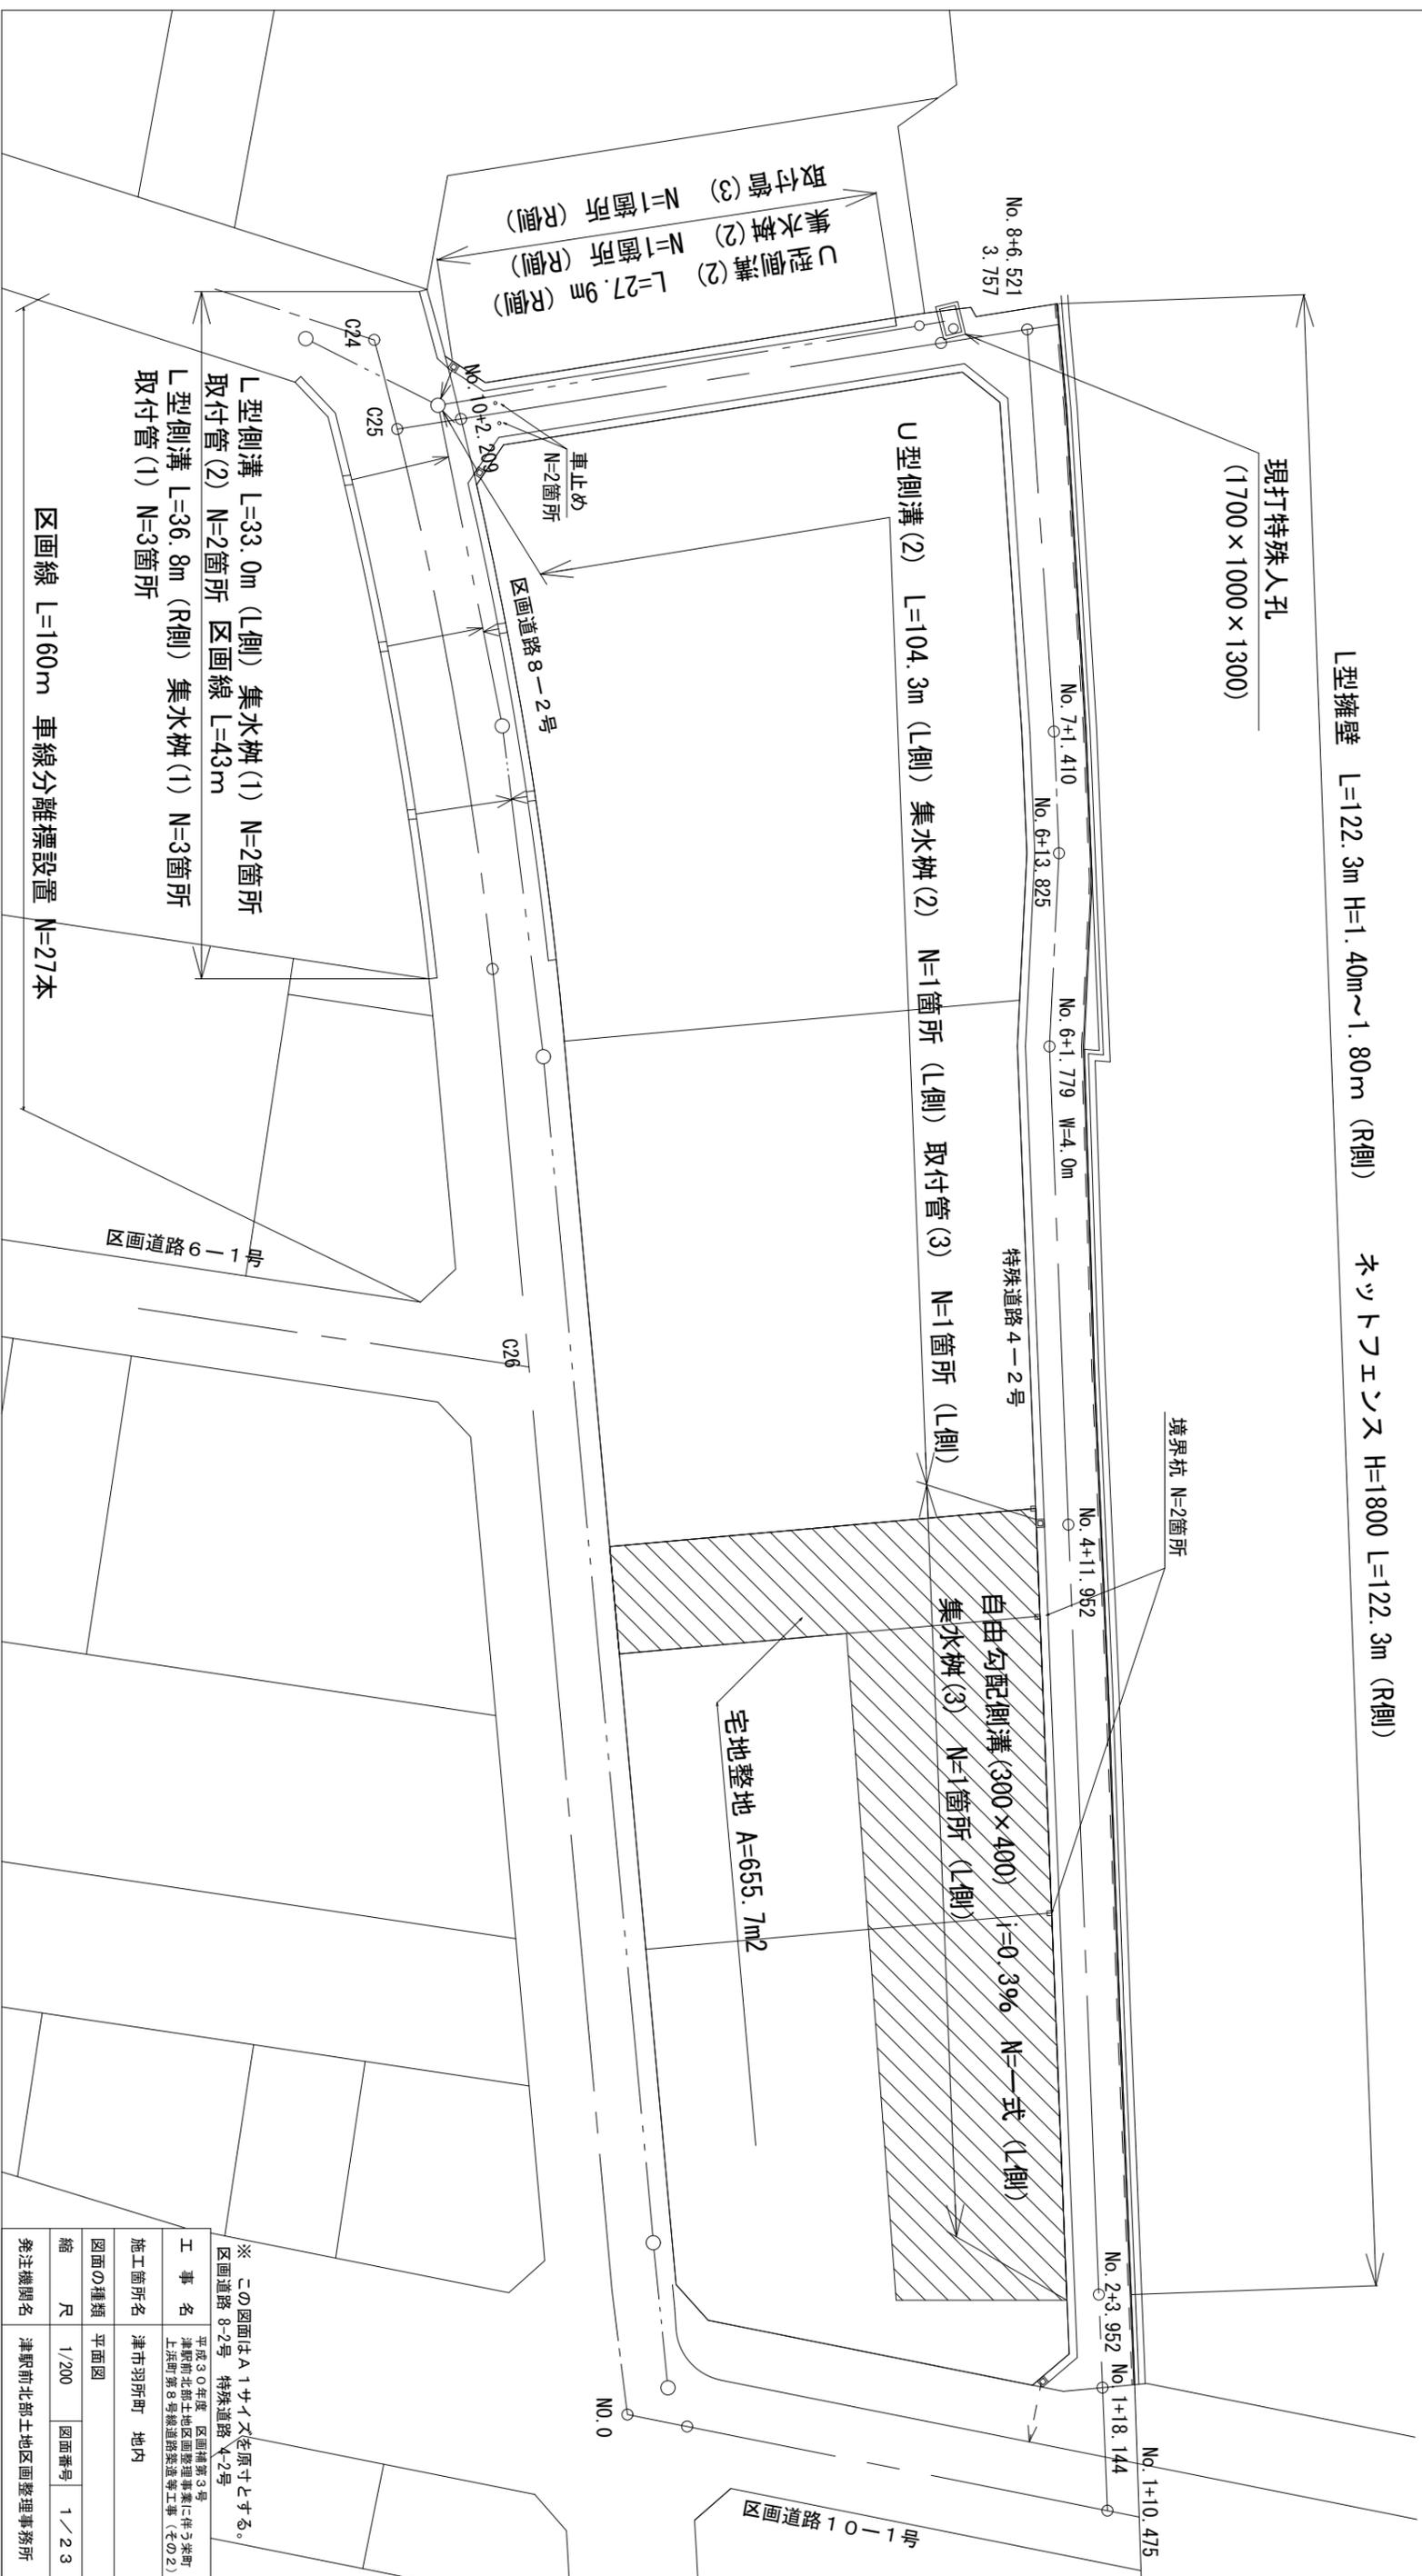

L型側溝 L=33.0m (L側) 集水枡 (1) N=2箇所
 取付管 (2) N=2箇所 区画線 L=43m
 L型側溝 L=36.8m (R側) 集水枡 (1) N=3箇所
 取付管 (1) N=3箇所

区画線 L=160m 車線分離標設置 N=27本

※ この図面はA1サイズを原寸とする。
 区画道路 8-2号 特殊道路 4-2号




工事名	平成30年度 区画番号3号 津駅前北部土地区画整理事業に伴う栄町上浜町第8号線道路築造等工事 (その2)	
施工箇所名	津市羽所町 地内	
図面の種類	平面図	
縮尺	1/200	図面番号 1/23
発注機関名	津駅前北部土地区画整理事務所	

縦断面図(1)


栄町上浜町第8号線 (区画道路8-2号)

標準断面図

S=1:50

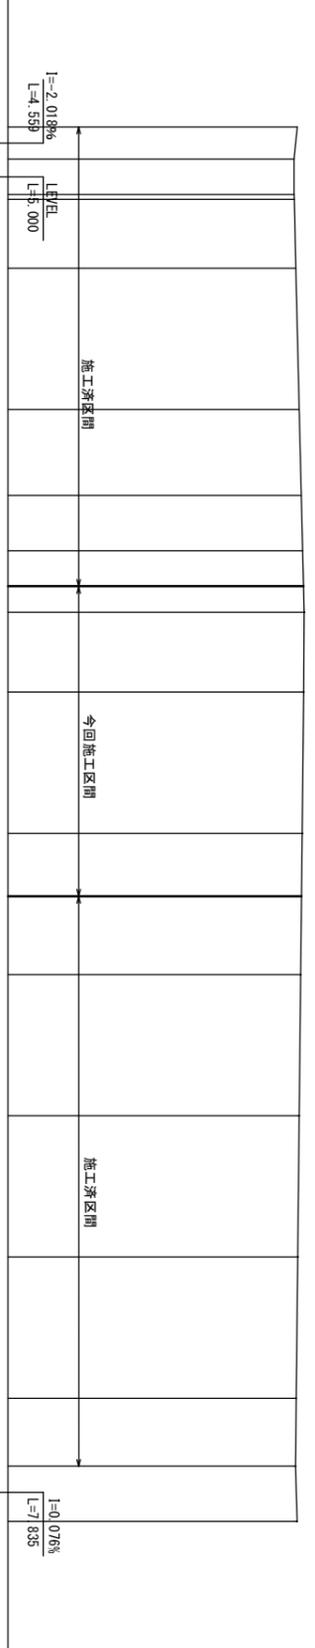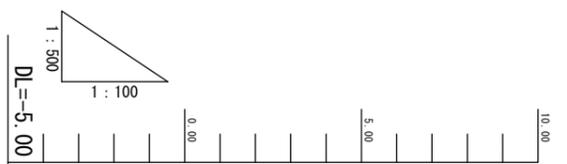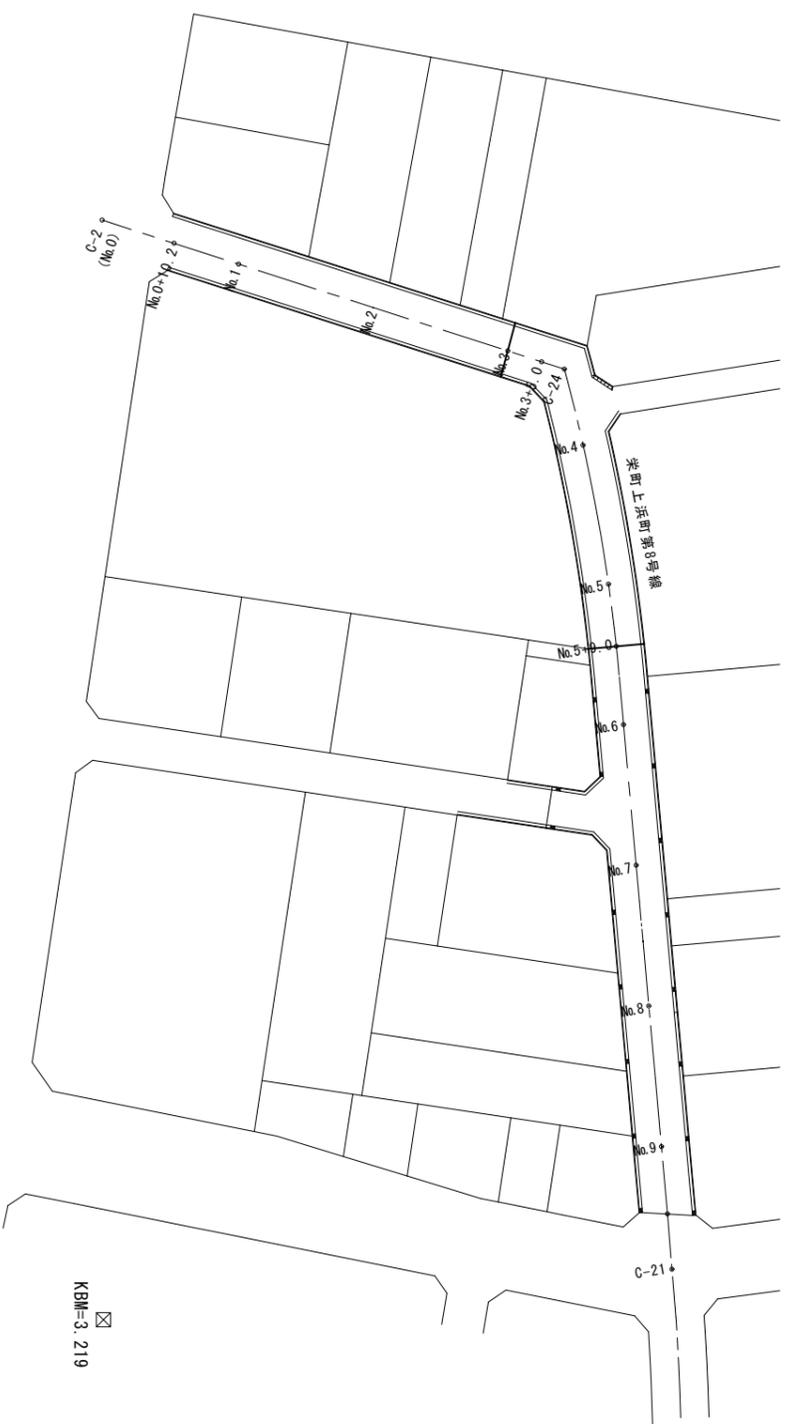

測点	単距離	追加距離	地盤高	計画高	切土	盛土	勾配
C-2 (No.0)	0.000	0.000	3.184	3.184			
+4.559	4.559	4.559	3.092	3.092			
+6.559	6.559	9.559	3.082	3.082			
+10.200	10.200	10.200	3.092	3.092			
No.1	9.800	20.000	3.145	3.145			
No.2	20.000	40.000	3.245	3.245			
No.3	20.000	60.000	3.346	3.346			
+5.000	5.000	65.000	3.371	3.371			
C-24 (BC-3)	3.704	68.704	3.390	3.390			
No.4	11.296	80.000	3.382	3.366	0.016		
No.5	20.000	100.000	3.331	3.323	0.008		
+9.000	9.000	109.000	3.325	3.304	0.021		
No.6	11.000	120.000	3.317	3.281	0.036		
No.7	20.000	140.000	3.291	3.238	0.053		
No.8	20.000	160.000	3.208	3.196	0.012		
No.9	20.000	180.000	3.158	3.153	0.005		
+9.600	9.600	189.600	3.132	3.132			
C-21	7.835	197.435	3.107	3.178			


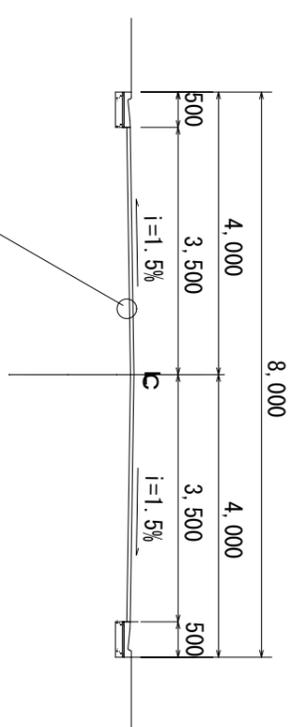


表層(再生密粒度As(13)) t=50
 フライムコート(PK-3)
 不陸整正(補足材RC-40) t=10

※ この図面はA1サイズを原寸とする。



区画道路 8-2号	平成30年度 区画補第3号 津駅前北部土地区画整理事業(件5 栄町上浜町第8号線道路築造等工事(その2))
工事名	津駅前北部土地区画整理事業(件5 栄町上浜町第8号線道路築造等工事(その2))
施工箇所名	津市羽所町 地内
図面の種類	縦断面図(1)・標準断面図
縮尺	縦縮尺1/100 横縮尺1/500 図面番号 2/26
発注機関名	津駅前北部土地区画整理事務所

道路縦断面図 特殊道路4-2号

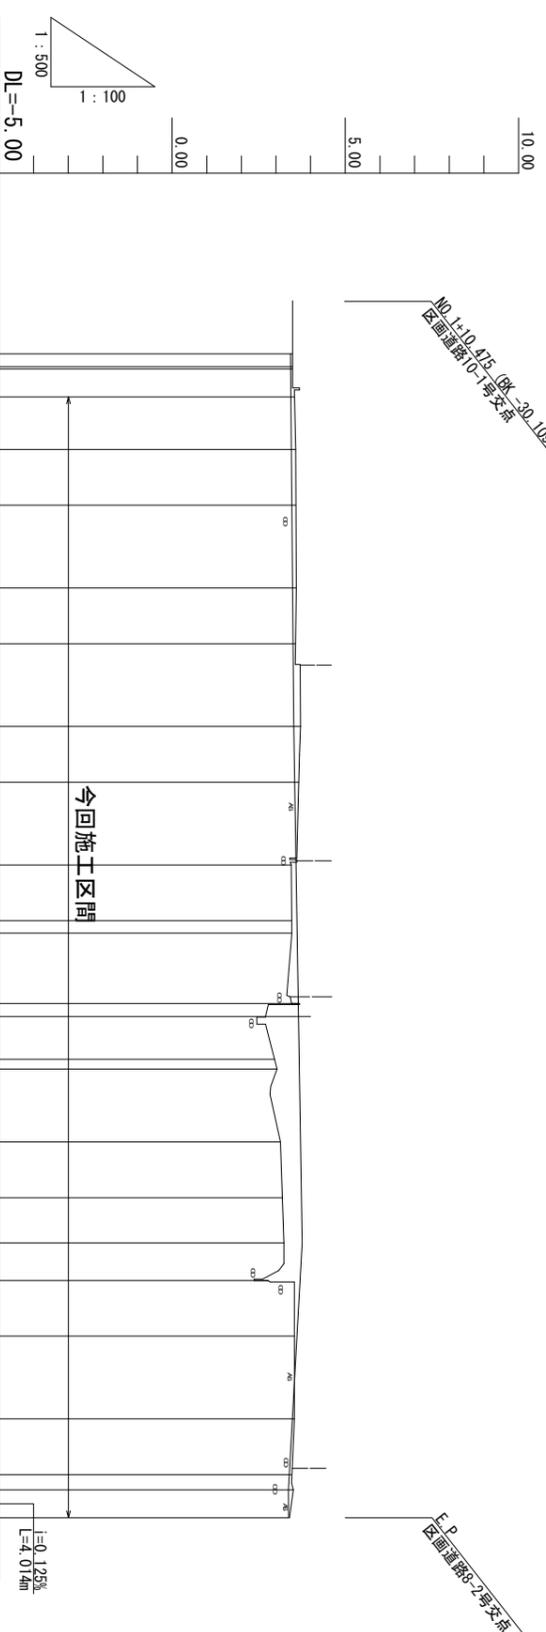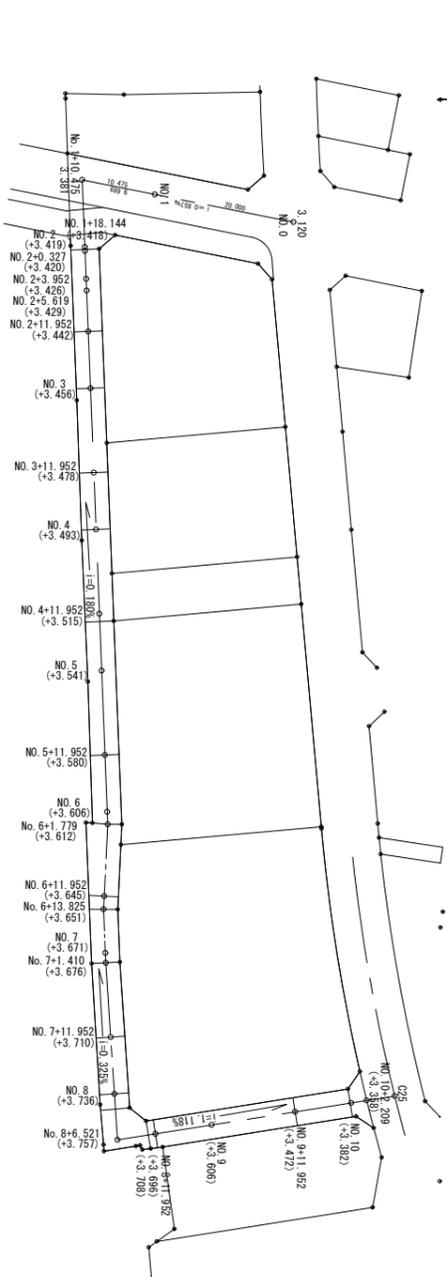

測点	単距離	追力距離	地盤高	計画高	切土	盛土	勾配
NO. 1 +18.144	3.505	38.144	3.48	3.418	0.062	3.418	3.418
NO. 2 +0.327	0.327	40.000		3.420		3.420	
+3.952	3.625			3.429		3.429	
+5.619	1.667						
+11.952	11.625	51.952	3.57	3.442	0.128	3.442	
NO. 3	8.048	60.000		3.456		3.456	
+11.952	11.952	71.952	3.59	3.478	0.112	3.478	
NO. 4	8.048	80.000		3.493		3.493	
+11.952	11.952	91.952	3.71	3.515	0.195	3.515	
NO. 5	8.048	100.000		3.541		3.541	
+11.952	11.952	111.952	3.44	3.580	0.140	3.580	
NO. 6 +1.779	8.048	120.000	3.46	3.606	0.152	3.606	
+11.952	10.173	131.952	3.68	3.645	0.035	3.645	
+13.825	1.873	133.825	2.70	3.651		3.651	
NO. 7 +1.410	6.175	140.000	3.03	3.671	0.646	3.671	
+11.952	10.542	151.952	3.13	3.710	0.580	3.710	
NO. 8	8.048	160.000		3.736		3.736	
+6.521	6.521	166.521	3.23	3.757	0.527	3.757	
+11.952	5.431	171.952	2.77	3.696	0.926	3.696	
NO. 9	8.048	180.000		3.606		3.606	
+11.952	11.952	191.952	3.53	3.472	0.058	3.472	
NO. 10 +2.209	8.048	200.000		3.382		3.382	
C25 (E. P.)	2.209	202.209	3.39	3.358	0.027	3.358	
	4.014	206.223		3.363		3.363	

道路標準断面図 S=1:50

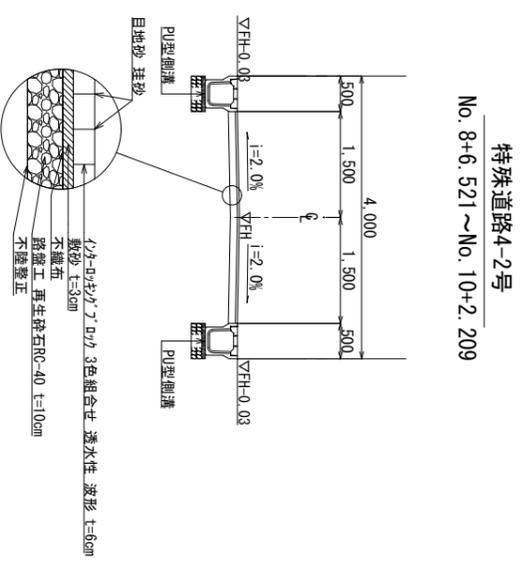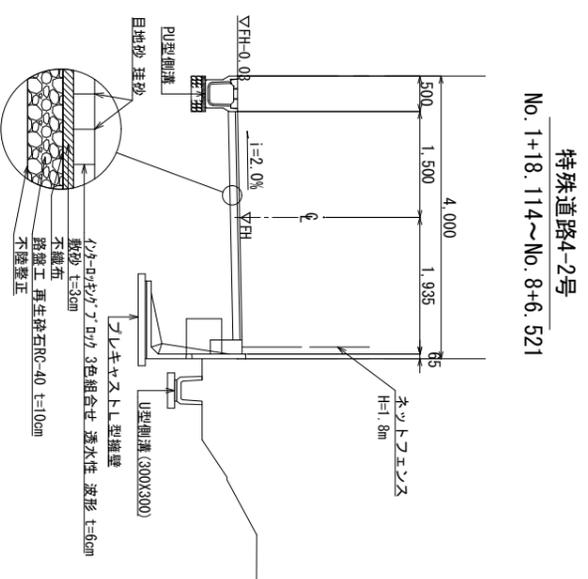


※ この図面は A1 サイズを原寸とする。
特殊道路 4-2号

工事名	平成30年度 区画調整第3号 津駅前北部土地区画整理事業に伴う駅前上区画第8号線道路築造等工事(その2)
施工箇所名	津市羽所町 地内
図面の種類	道路縦断面図・道路標準断面図
縮尺	縦縮尺1/100 横縮尺1/500
図面番号	3/23
発注機関名	津駅前北部土地区画整理事務所

横断面図 (1) S=1:100

栄町上浜町第8号線 (区画道路8-2号)

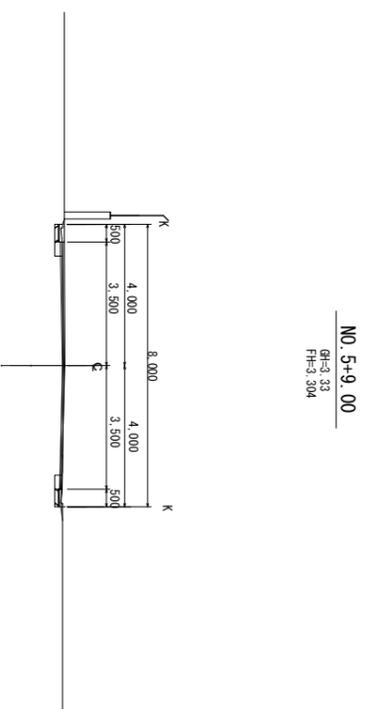


NO. 5+9.00
GH=3.33
FH=3.304

名称	面積 (m)
掘削	-
路床盛土 (1)	-
路床盛土 (2)	-
床堀り (1)	-
床堀り (2)	0.38
埋戻し (1)	0.24
埋戻し (2)	-

名称	幅 (m)
路面整正 (水路)	1.0
路面整正 (擁壁)	-

DL=0.00

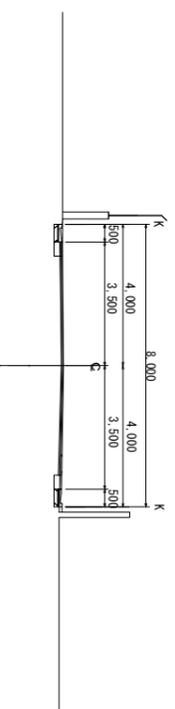


NO. 5
GH=3.33
FH=3.323

名称	面積 (m)
掘削	-
路床盛土 (1)	-
路床盛土 (2)	-
床堀り (1)	-
床堀り (2)	0.38
埋戻し (1)	0.24
埋戻し (2)	-

名称	幅 (m)
路面整正 (水路)	1.0
路面整正 (擁壁)	-

DL=0.00

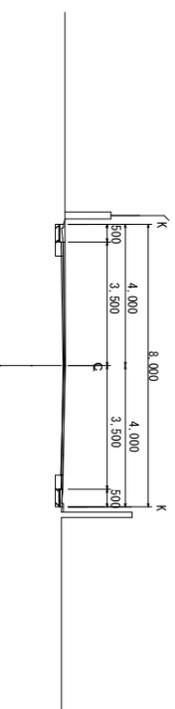

NO. 4
GH=3.38
FH=3.366

名称	面積 (m)
掘削	-
路床盛土 (1)	-
路床盛土 (2)	-
床堀り (1)	-
床堀り (2)	0.38
埋戻し (1)	0.24
埋戻し (2)	-

名称	幅 (m)
路面整正 (水路)	1.0
路面整正 (擁壁)	-

()は、NO. 3+5.0~NO. 4まで。

DL=0.00

※ この図面はA1サイズを原寸とする。
区画道路 8-2号

工事名	平成30年度 区画第3号 津駅前北部土地区画整理事業に伴う栄町上浜町第8号線道路築造等工事 (その2)		
施工箇所名	津市羽所町 地内		
図面の種類	横断面図 (1)		
縮尺	1/100	図面番号	4/23
発注機関名	津駅前北部土地区画整理事務所		


横断面図(2) S=1:100

特殊道路4-2号

NO. 4+11.952

GH=3.71

FH=3.515

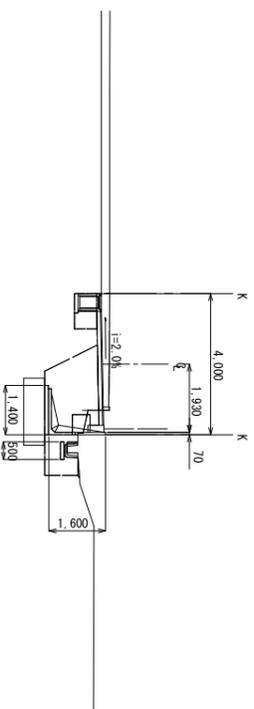


名称	面積(m ²)
掘削	1.1
路床盛土(1)	2.7
路床盛土(2)	-
床堀り(1)	4.0
床堀り(2)	0.63
埋戻し(1)	-
埋戻し(2)	1.2

名称	幅(m)
基面整正(水路)	1.0
基面整正(擁壁)	1.4

NO. 6+1.779

GH=3.46

FH=3.612

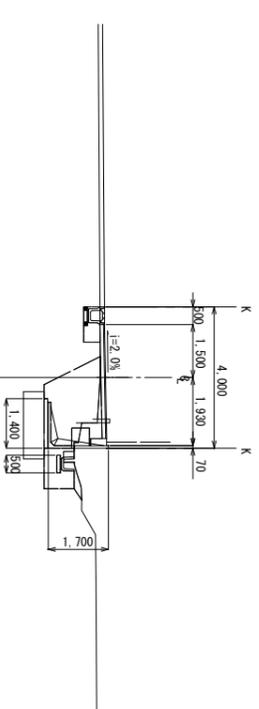


名称	面積(m ²)
掘削	-
路床盛土(1)	2.9
路床盛土(2)	-
床堀り(1)	4.0
床堀り(2)	0.46
埋戻し(1)	-
埋戻し(2)	1.0

名称	幅(m)
基面整正(水路)	1.0
基面整正(擁壁)	1.4

NO. 3+11.952

GH=3.59

FH=3.478

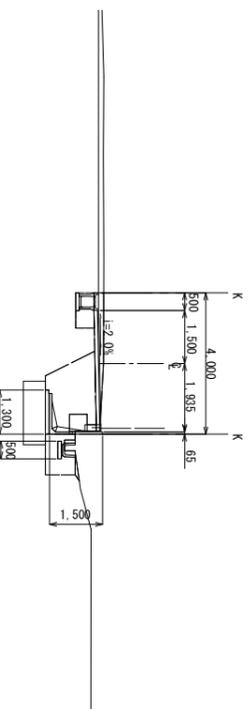


名称	面積(m ²)
掘削	0.89
路床盛土(1)	2.2
路床盛土(2)	-
床堀り(1)	3.7
床堀り(2)	0.52
埋戻し(1)	-
埋戻し(2)	1.1

名称	幅(m)
基面整正(水路)	1.0
基面整正(擁壁)	1.3

NO. 5+11.952

GH=3.44

FH=3.580

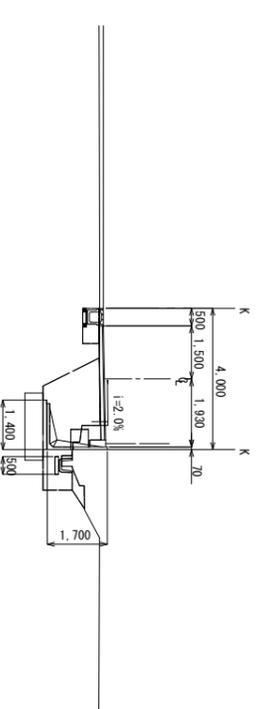


名称	面積(m ²)
掘削	0.02
路床盛土(1)	2.9
路床盛土(2)	-
床堀り(1)	4.1
床堀り(2)	0.46
埋戻し(1)	-
埋戻し(2)	0.99

名称	幅(m)
基面整正(水路)	1.0
基面整正(擁壁)	1.4

NO. 2+11.952
(NO. 2+5.169同所)

GH=3.57

FH=3.442

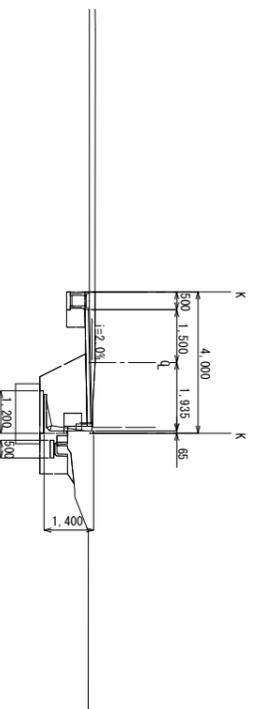

名称	面積(m ²)
掘削	0.90
路床盛土(1)	2.0
路床盛土(2)	-
床堀り(1)	3.4
床堀り(2)	0.52
埋戻し(1)	-
埋戻し(2)	1.0

名称	幅(m)
基面整正(水路)	1.0
基面整正(擁壁)	1.2

※ この図面はA1サイズを原寸とする。
特殊道路 4-2号

工事名 平成30年度 区画補第3号 津駅前北部土地区画整理事業に伴う栄町上浜町第8号線道路築造等工事(その2)

施工箇所名 津市羽所町 地内

図面の種類 横断面図(2)

縮尺 1/100 図面番号 5/23

発注機関名 津駅前北部土地区画整理事務所

DL=0.00

DL=0.00

DL=0.00


DL=0.00

横断面図 (3) S=1:100

特殊道路4-2号

NO. 7+1.410

GH=3.03
FH=3.676

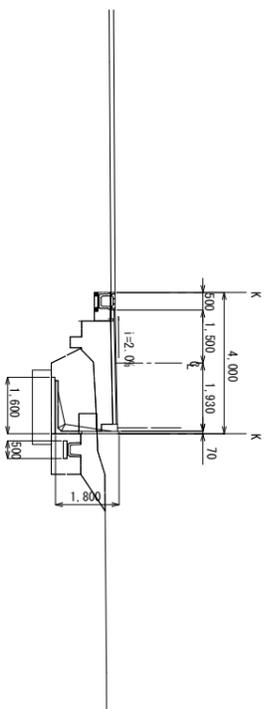


名称	面積 (㎡)
掘削	0.01
路床盛土 (1)	-
路床盛土 (2)	4.0
床堀り (1)	4.7
床堀り (2)	0.38
埋戻し (1)	-
埋戻し (2)	0.88

名称	幅 (m)
基面整正 (水路)	1.0
基面整正 (擁壁)	1.6

DL=0.00

NO. 6+13.825

GH=2.70
FH=3.691

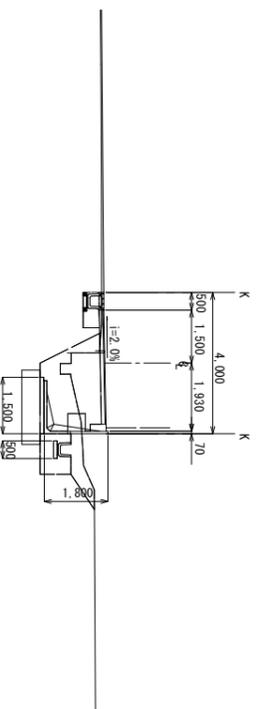


名称	面積 (㎡)
掘削	0.09
路床盛土 (1)	3.4
路床盛土 (2)	-
床堀り (1)	4.1
床堀り (2)	0.46
埋戻し (1)	-
埋戻し (2)	1.0

名称	幅 (m)
基面整正 (水路)	1.0
基面整正 (擁壁)	1.5

DL=0.00

NO. 6+11.952

GH=3.68
FH=3.645

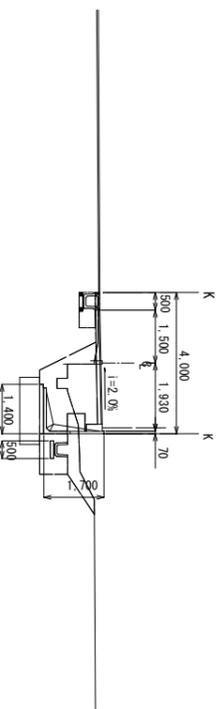


名称	面積 (㎡)
掘削	0.07
路床盛土 (1)	2.9
路床盛土 (2)	-
床堀り (1)	3.6
床堀り (2)	0.46
埋戻し (1)	-
埋戻し (2)	0.96

名称	幅 (m)
基面整正 (水路)	1.0
基面整正 (擁壁)	1.4

DL=0.00

NO. 8+6.521

GH=3.23
FH=3.757

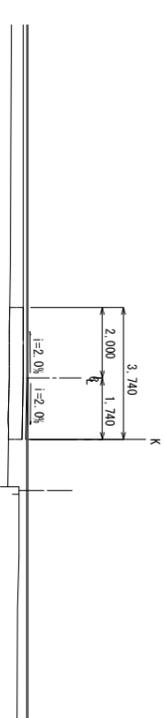


名称	面積 (㎡)
掘削	-
路床盛土 (1)	-
路床盛土 (2)	1.4
床堀り (1)	-
床堀り (2)	-
埋戻し (1)	-
埋戻し (2)	-

名称	幅 (m)
基面整正 (水路)	-
基面整正 (擁壁)	-

DL=0.00

NO. 7+11.952

GH=3.13
FH=3.710

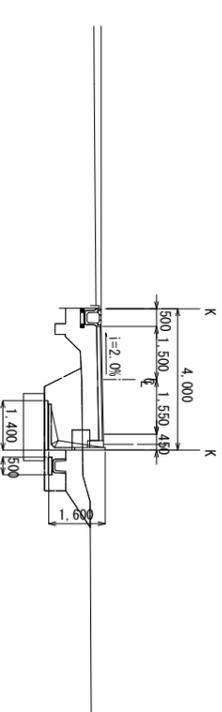

名称	面積 (㎡)
掘削	-
路床盛土 (1)	-
路床盛土 (2)	3.7
床堀り (1)	3.8
床堀り (2)	-
埋戻し (1)	-
埋戻し (2)	0.51

名称	幅 (m)
基面整正 (水路)	1.0
基面整正 (擁壁)	1.4

DL=0.00

※ この図面はA1サイズを原寸とする。

特殊道路 4-2号

平成30年度 区画整理第3号
津駅前北部土地区画整理事業に伴う栄町
上浜町第8号線道路築造等工事 (その2)

施工箇所名 津市羽所町 地内

図面の種類 横断面図 (3)

縮尺 1/100 図面番号 6/23


発注機関名 津駅前北部土地区画整理事務所

横断面図(4) S=1:100

特殊道路4-2号

NO. 10

GH=3.39
FH=3.382

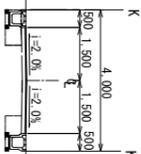

名称	面積(m ²)
掘削	0.66 (1.4)
路床盛土(1)	-
路床盛土(2)	-
床堀り(1)	-
床堀り(2)	0.92 (0.92)
埋戻し(1)	-
埋戻し(2)	0.48 (0.48)


名称	幅(m)
基面整正(水路)	1.0 (1.0)
基面整正(擁壁)	-

()は、NO.10~NO.10+2.209まで。

DL=0.00

NO. 9+11.952

GH=3.53
FH=3.472

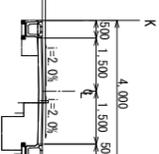


名称	面積(m ²)
掘削	0.47
路床盛土(1)	1.1
路床盛土(2)	-
床堀り(1)	-
床堀り(2)	0.46
埋戻し(1)	-
埋戻し(2)	0.24

名称	幅(m)
基面整正(水路)	1.0
基面整正(擁壁)	-

DL=0.00

NO. 8+11.952

GH=2.77
FH=3.696

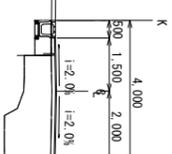

名称	面積(m ²)
掘削	0.01
路床盛土(1)	-
路床盛土(2)	3.1
床堀り(1)	-
床堀り(2)	0.46
埋戻し(1)	-
埋戻し(2)	0.24

名称	幅(m)
基面整正(水路)	0.50
基面整正(擁壁)	-

DL=0.00

※ この図面は A1 サイズを原寸とする。

特殊道路 4-2号

工事名 平成30年度 区画権第3号 津駅前北部土地区画整理事業に伴う栄町上浜町第8号線道路築造等工事(その2)

施工箇所名 津市羽所町 地内

図面の種類 横断面図(4)


縮尺 1/100 図面番号 7/23

発注機関名 津駅前北部土地区画整理事務所

工法図(1)

L型側溝

PL-2 S=1:20

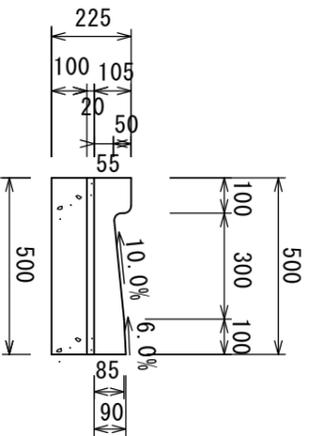


L型側溝数量表

名称	規格	単位	数量
L型側溝	L型300	個	16.5
敷モルタル	1:3	m ³	0.10
均しCo型枠		m ²	2.00
均しコンクリート	18-8-40BB	m ³	0.50

10.0m当り

集水桝(1)

S=1:20

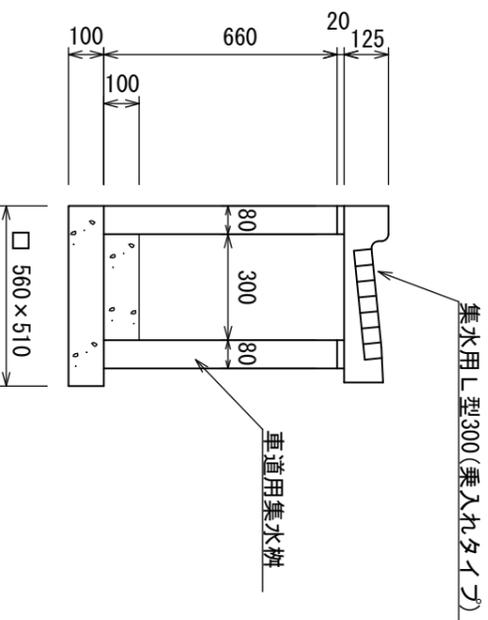


集水桝(1)数量表

名称	規格	単位	数量
集水桝	車道用	基	10.0
集水用L型側溝		個	10.0
パレットコンクリート	18-8-25BB	m ³	0.09
均しCo型枠		m ²	2.14
均しコンクリート	18-8-40BB	m ³	0.29

10.0箇所当り


取付管(1)(2)(3)

S=Free

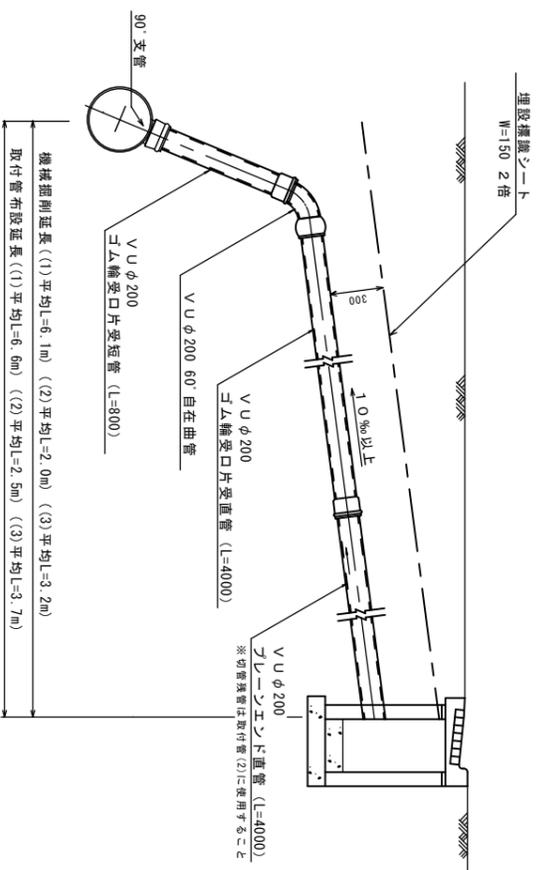

取付管標準断面図

S=Free

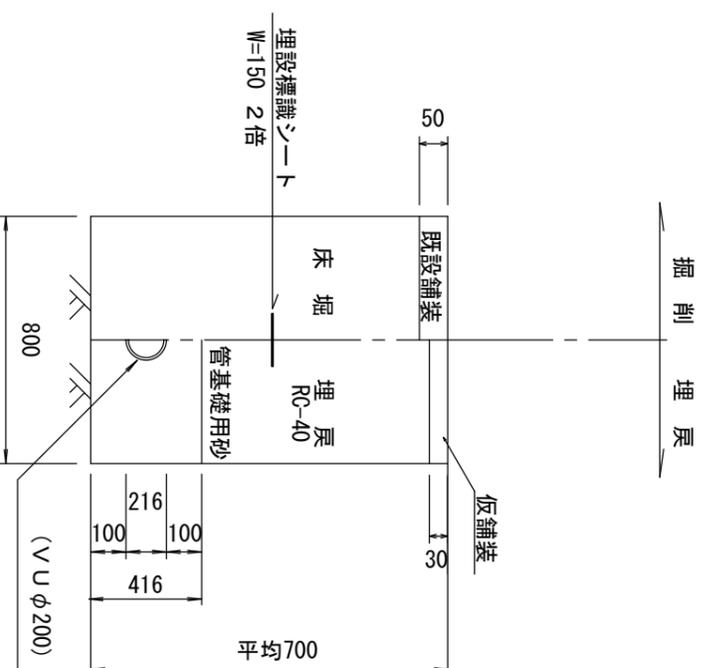

取付管(1)(2)(3)数量表

1.0箇所当り

名称	規格	単位	数量		
			(1)	(2)	(3)
ゴム輪受口片受短管	VUφ200	本	1.0	1.0	—
ゴム輪受口片受直管	VUφ200	本	1.0	—	—
フレキシエンド直管	VUφ200	本	1.0	—	1.0
60°自在曲管	VUφ200	個	1.0	1.0	—
支管90°	PRP250*VU200	個	1.0	1.0	—
管布設		m	6.6	2.5	3.7
埋設標識シート	W=15cm	m	6.6	2.5	3.7
舗装版切断		m	13.0	4.8	7.2
As舗装版破砕		m ²	4.9	1.6	2.6
As敷処分		m ³	0.2	0.1	0.1
床掘り		m ³	3.2	1.0	1.7
砂基礎	管基礎用砂	m ³	1.9	0.6	1.0
埋戻し	RC-40	m ³	1.2	0.4	0.7
残土等処分		m ³	3.2	1.0	1.7
As舗装復旧	t=3cm	m ³	4.9	1.6	2.6

※(3)は、マンホール取付。


※ この図面はA1サイズを原寸とする。

工事名	平成30年度 区画調整第3号 津駅前北部土地区画整理事業(併5栄町上浜町第3号線道路築造等工事(その2))
施工箇所名	津市羽所町 地内
図面の種類	工法図(1)
縮尺	図示 図面番号 8/23
発注機関名	津駅前北部土地区画整理事務所

工法図 (2)

S=1:10

U型側溝(1)

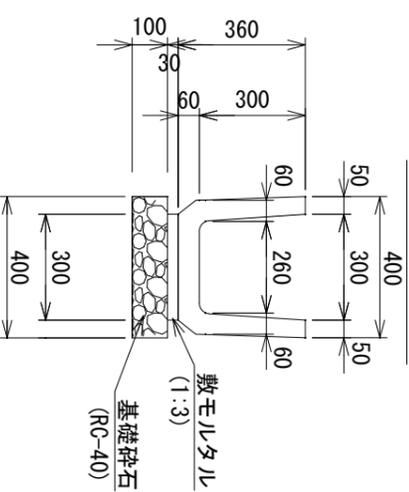


U型側溝(1)数量表

名称	規格	単位	数量
U型側溝	PU-1 300×300 L=600	個	16.5
敷モルタル	1:3	m ³	0.09
基礎碎石	RC-40	m ²	4.0

10.0m当り

U型側溝(2)

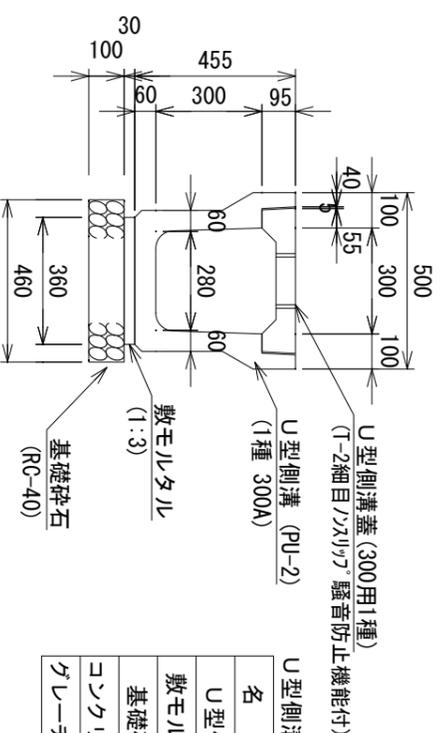


U型側溝(2)数量表

名称	規格	単位	数量
U型側溝	PU-2 1種 300A L=2000	個	5.0
敷モルタル	1:3	m ³	0.11
基礎碎石	RC-40	m ²	4.6
コンクリート蓋	300用1種	枚	19.0
グレーチング蓋	T-2細目/スリッパ 騒音防止機能付	枚	1.0

10.0m当り

集水枥 (2) (300×300A)

平面図

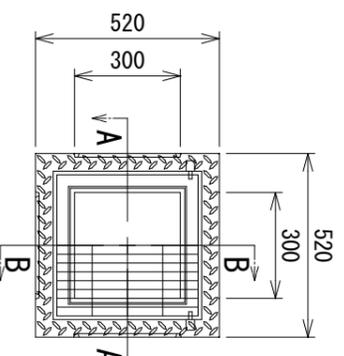


集水枥(2)数量表


名称	規格	単位	数量
PU型枥	300×300A	個	10.0
基礎碎石	RC-40	m ²	3.8
インバートコンクリート	18-8-25BB	m ³	0.05
グレーチング蓋	T-14 細目	枚	10.0

10.0箇所当り

A-A断面図

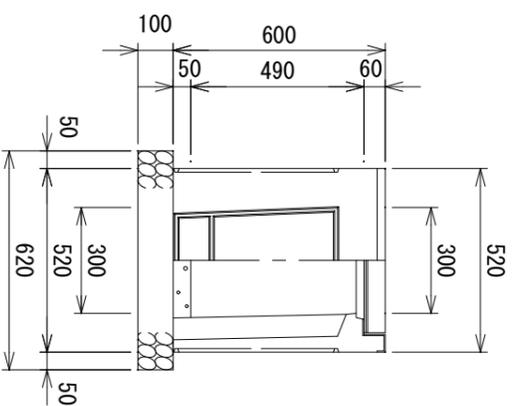


B-B断面図

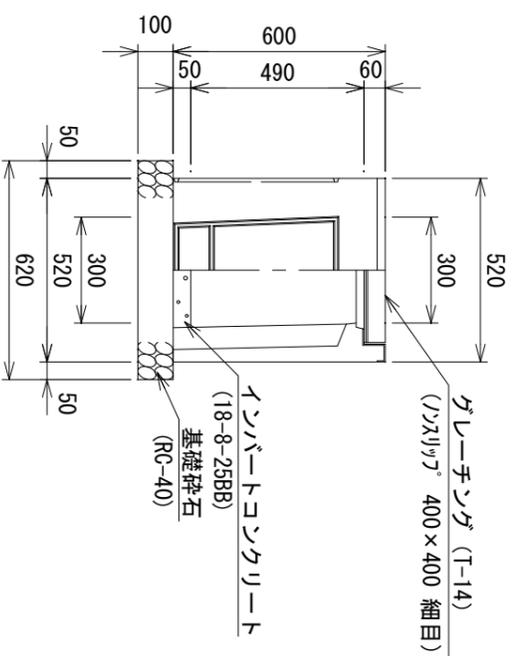

集水枥 (3) (300×300×600)

平面図

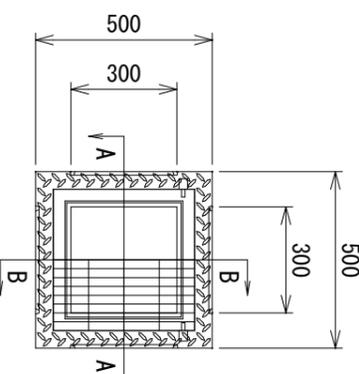


集水枥(3)数量表

名称	規格	単位	数量
AS型枥	300×300A	個	10.0
基礎碎石	RC-40	m ²	3.6
インバートコンクリート	18-8-25BB	m ³	0.05
グレーチング蓋	T-2 細目	枚	10.0


10.0箇所当り

※グレーチングは、ボルト固定式、又は10度開閉式いずれかになります。

A-A断面図

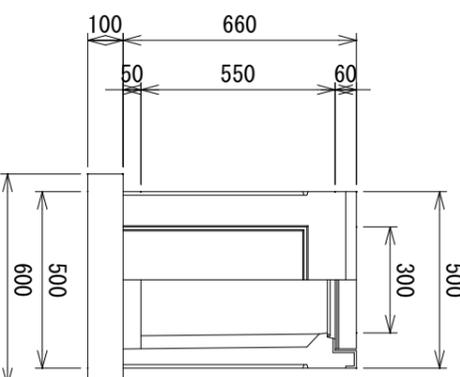

B-B断面図

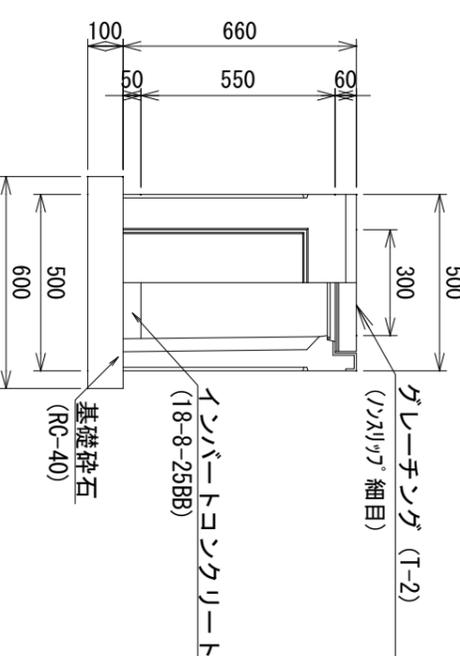

※ この図面はA1サイズを原寸とする。


工事名	平成30年度 区画調整第3号 津駅前北部土地区画整理事業に伴う栄町上浜町第8号線道路築造工事(その2)		
施工箇所名	津市羽所町 地内		
図面の種類	工法図 (2)		
縮尺	1/10	図面番号	9/26
発注機関名	津駅前北部土地区画整理事務所		

工 法 図 (3)

車止め (着脱式)

設置図 S=1:5

ベース部設置図 S=1:2

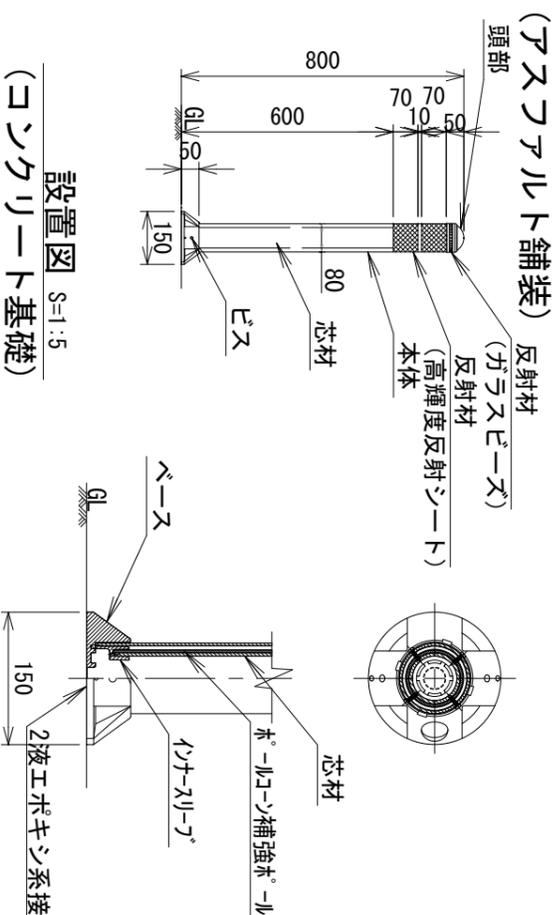


車止め数量表

名 称	規 格	単 位	数 量
車止め	特殊ウレタン樹脂	個	1.0
基礎コンクリート	18-8-40BB	m ³	0.01
基礎型枠		m ²	0.16

1.0箇所当り


自由勾配側溝
(300×400) S=1:10

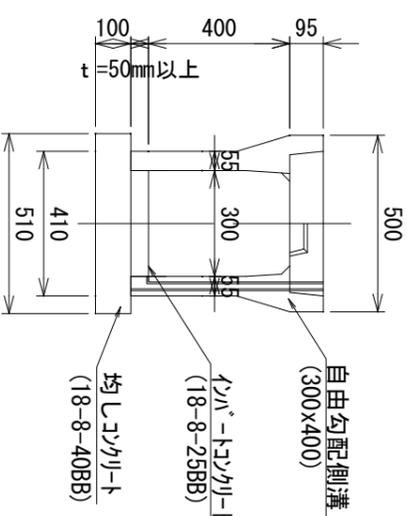

自由勾配側溝数量表

名 称	規 格	単 位	数 量
自由勾配側溝	300×400 L=2000	個	5.0
基礎型枠		m ²	2.0
均シコケリ-ト	18-8-40BB	m ³	0.51
均シコケリ-ト	18-8-25BB	m ³	0.36
コケリ-ト蓋	300用 L=500	枚	9.0
ケ-チング蓋	300用 L=500	枚	1.0

10.0m当り

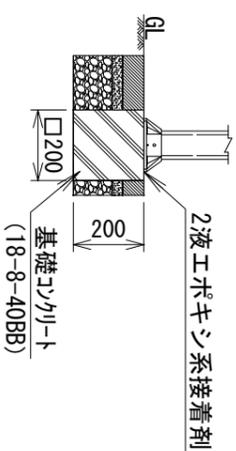


設置図 S=1:5
(コンクリート基礎)

ネットフェンス (H1800)

ネットフェンス数量表


10.0m当り

名 称	規 格	単 位	数 量
ネットフェンス	H1800 亜鉛メッキ	m	10.0
基礎型枠	□200×450 φ100	個	5.00
モルタル	1:3	m ³	0.01

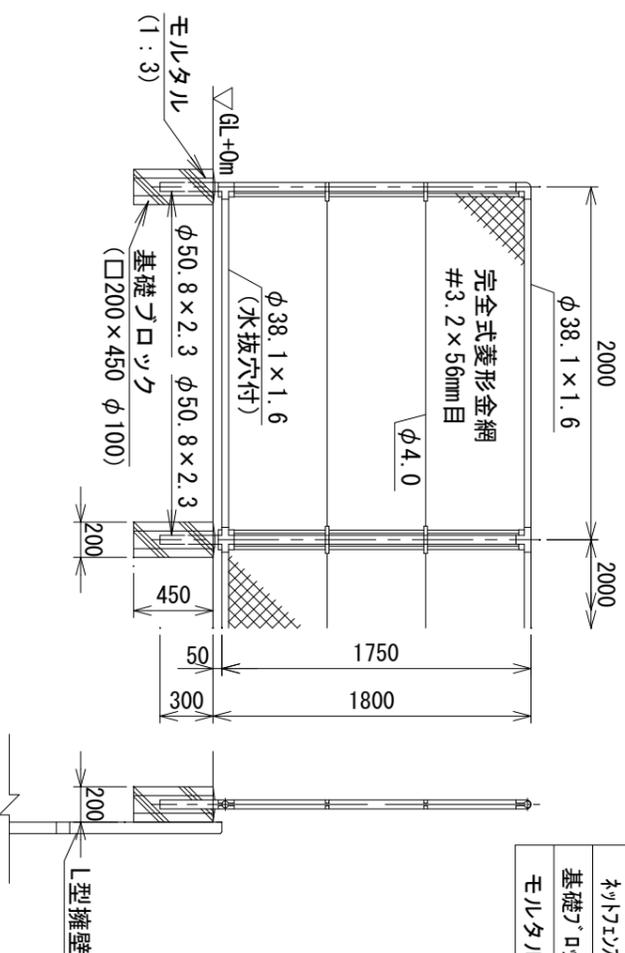

車線分離標

S=1:20

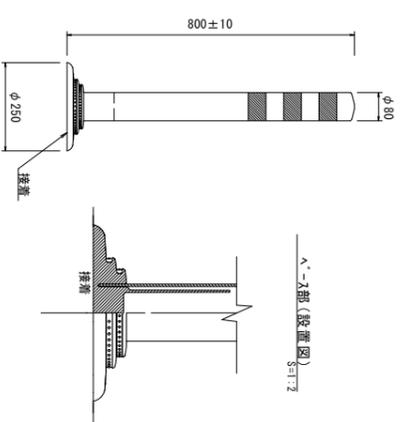

車線分離標数量表

100.0本当り

名 称	規 格	単 位	数 量
ポストコーン	H800	本	100

※設置位置は、関係機関と協議後決定する。


※ この図面はA1サイズを原寸とする。

工 事 名	平成30年度 区画調整第3号 津駅前北部土地区画整理事業に伴う栄町上浜町第8号線道路築造工事(その2)
施工箇所名	津市羽所町 地内
図面の種類	工法図 (3)
縮 尺	図示 図面番号 10/23
発注機関名	津駅前北部土地区画整理事務所


自由勾配側溝展開図(1)

S=1:50

平面図 S=1:50

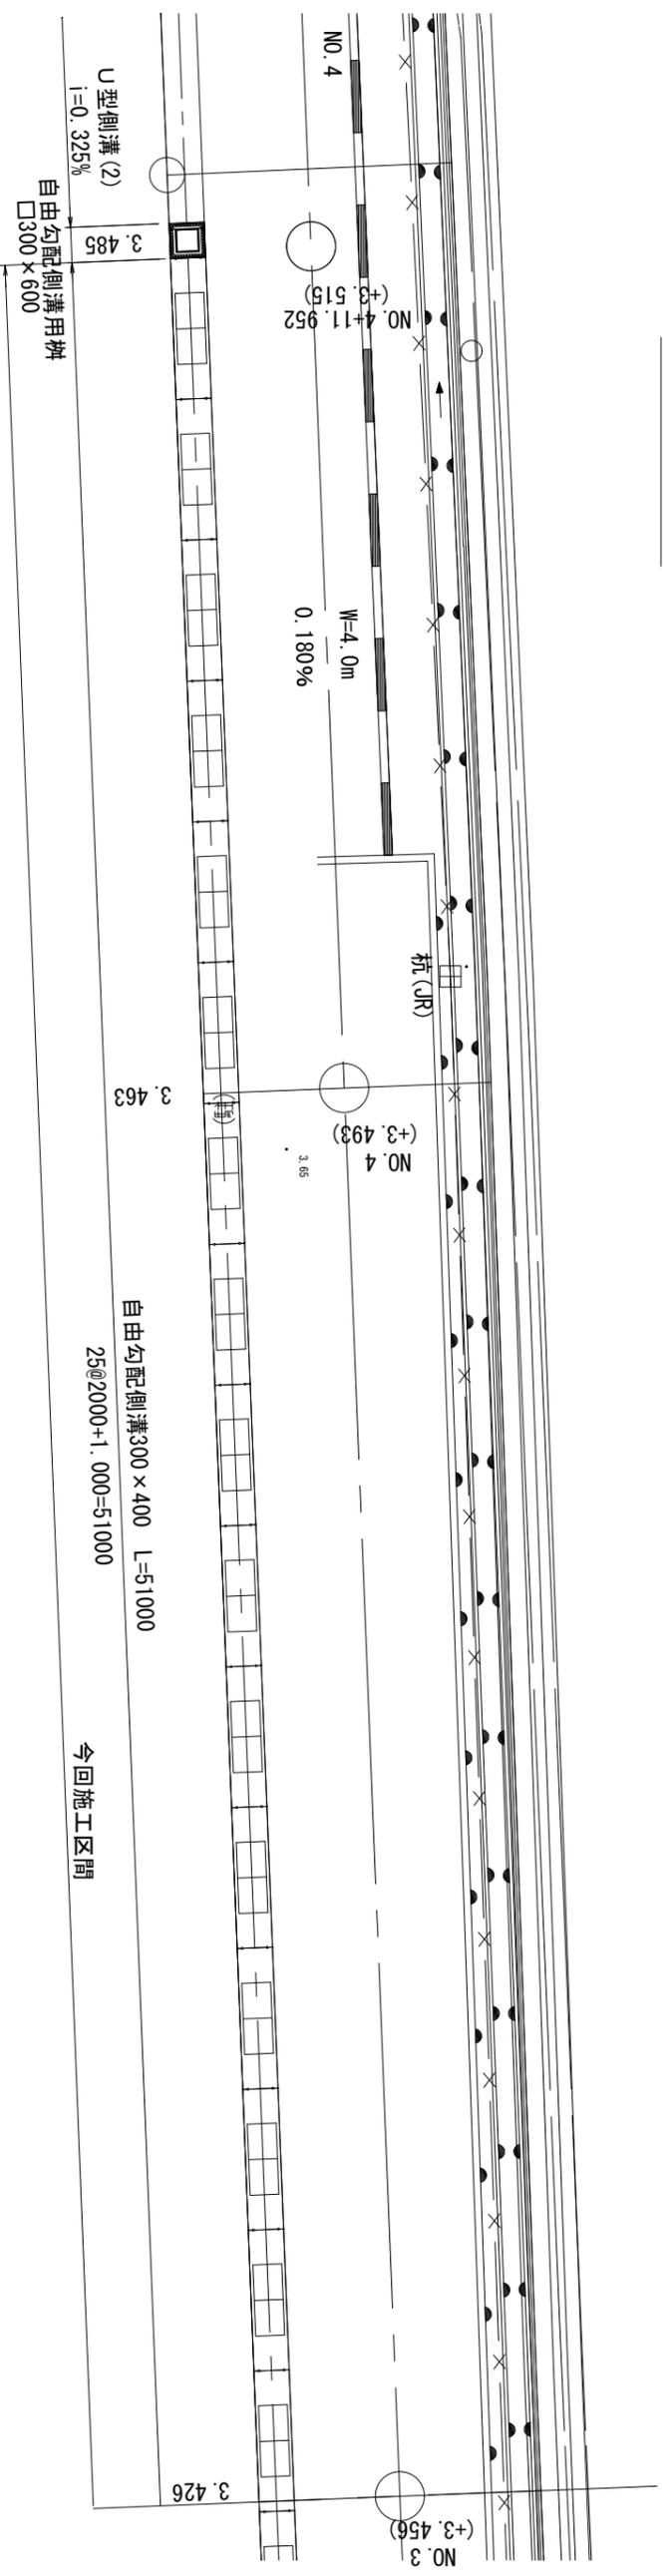

展開図 S=1:50

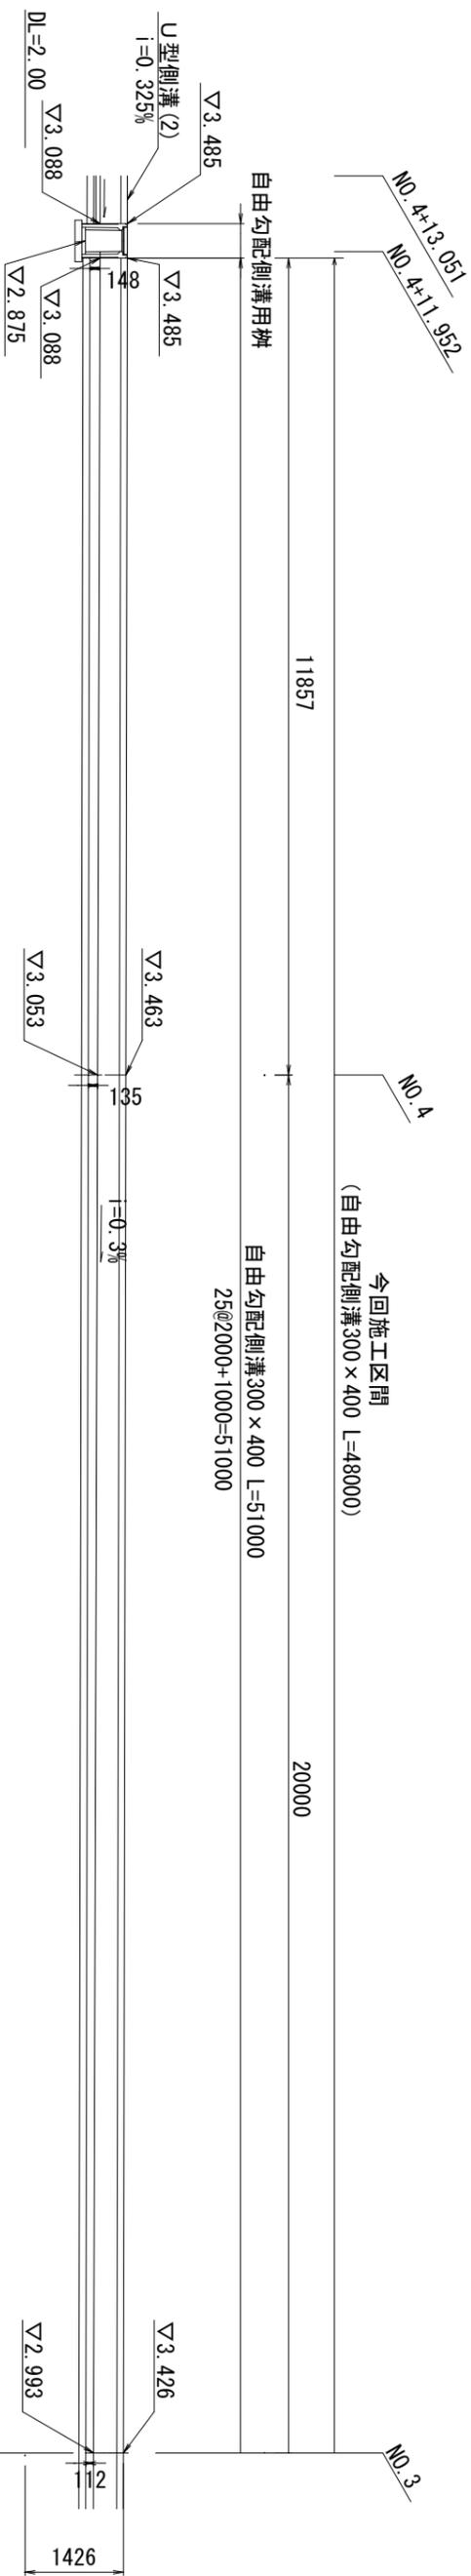

※ この図面はA1サイズを原寸とする。

特殊道路 4-2号

平成30年度 区画調整第3号
津駅前北部土地区画整理事業に伴う栄町
上京町第8号線道路築造等工事(その2)

施工箇所名 津市羽所町 地内


図面の種類 自由勾配側溝展開図(1)

縮尺 1/50 図面番号 11/26

発注機関名 津駅前北部土地区画整理事務所

現打特殊人孔配置平面図

S=1:25

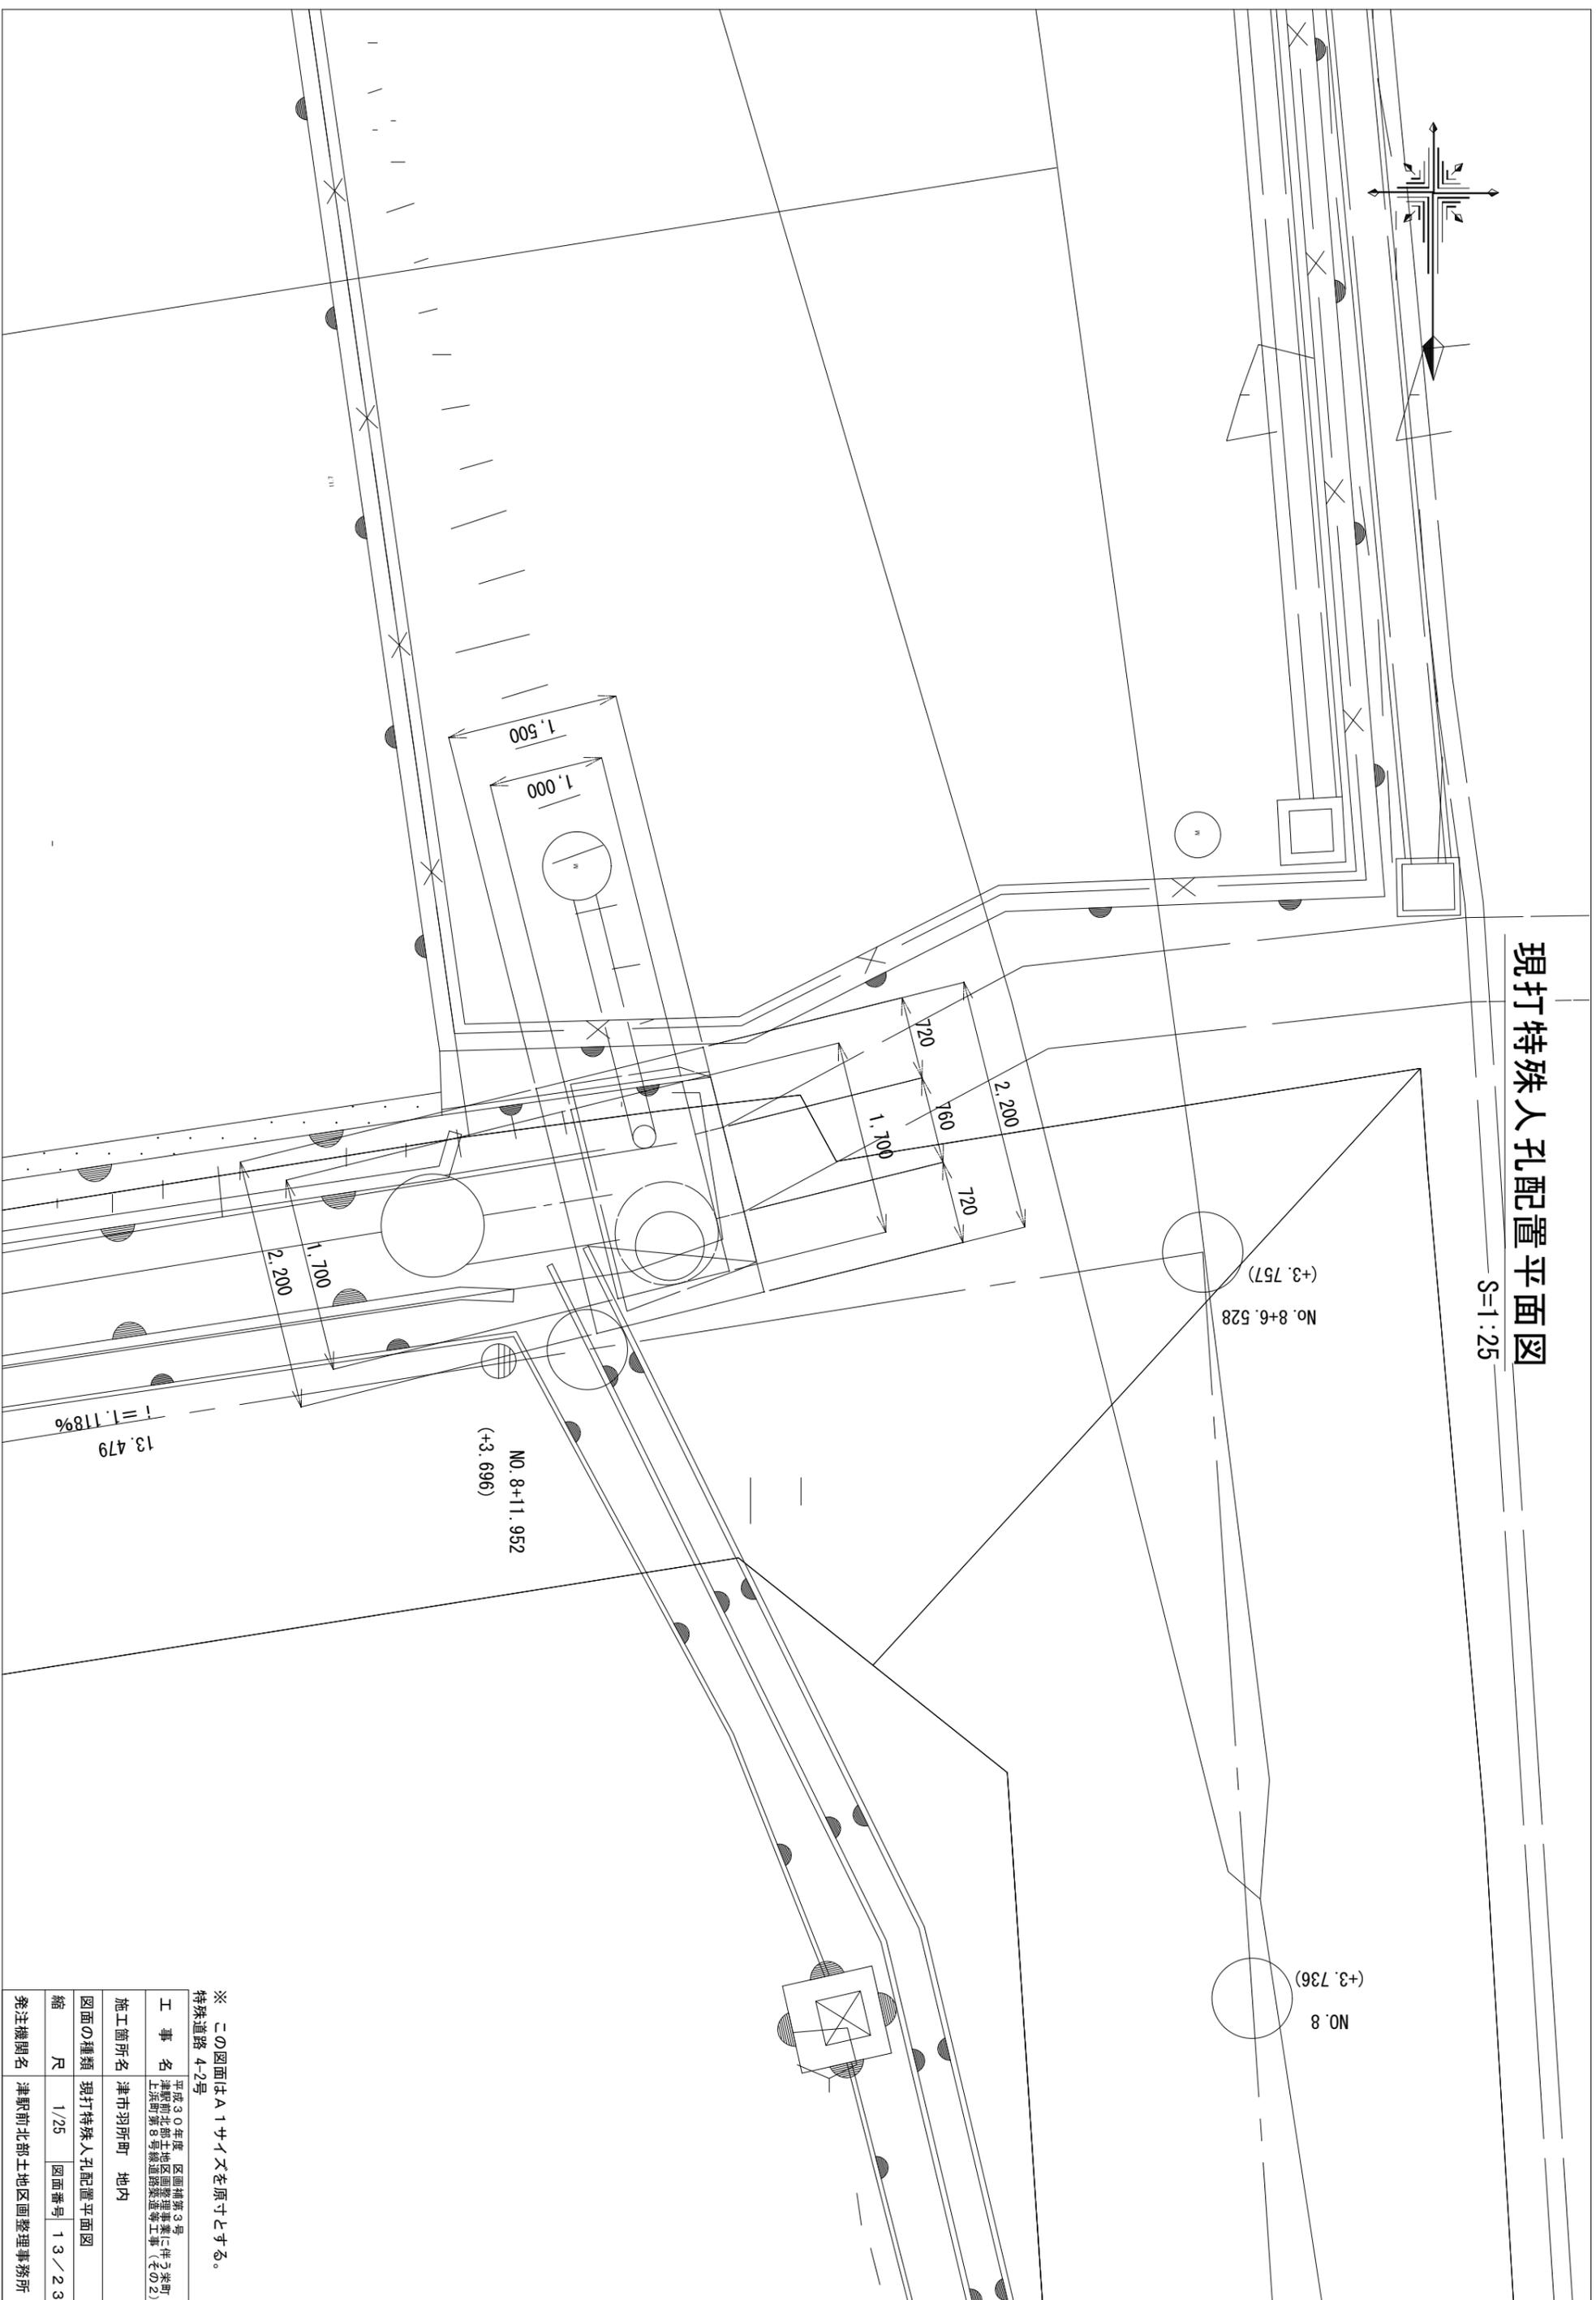


※ この図面はA1サイズを原寸とする。
特殊道路 4-2号

工事名	平成30年度 区画整理第3号 津駅前北部土地区画整理事業に伴う栄町 土庫前第8号線道路築造等工事(その2)
施工箇所名	津市羽所町 地内
図面の種類	現打特殊人孔配置平面図
縮尺	1/25 図面番号 13/23
発注機関名	津駅前北部土地区画整理事務所

現打特殊人孔構造図


平面図

S=1:25

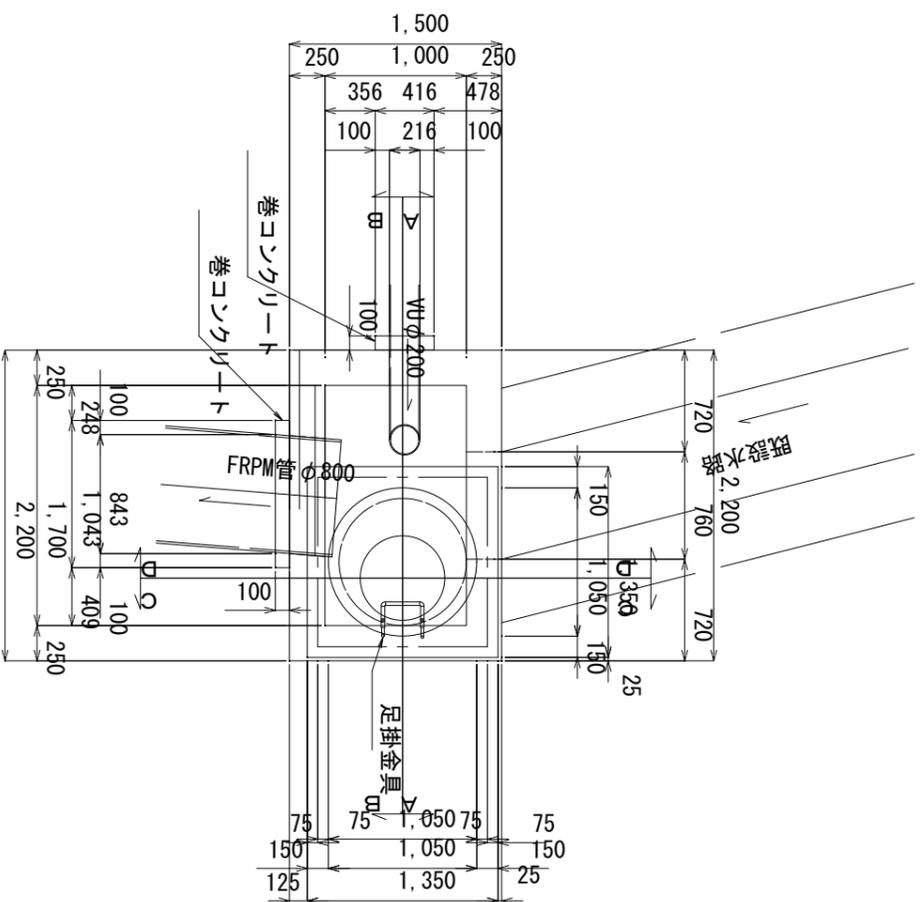


A-A断面

S=1:25

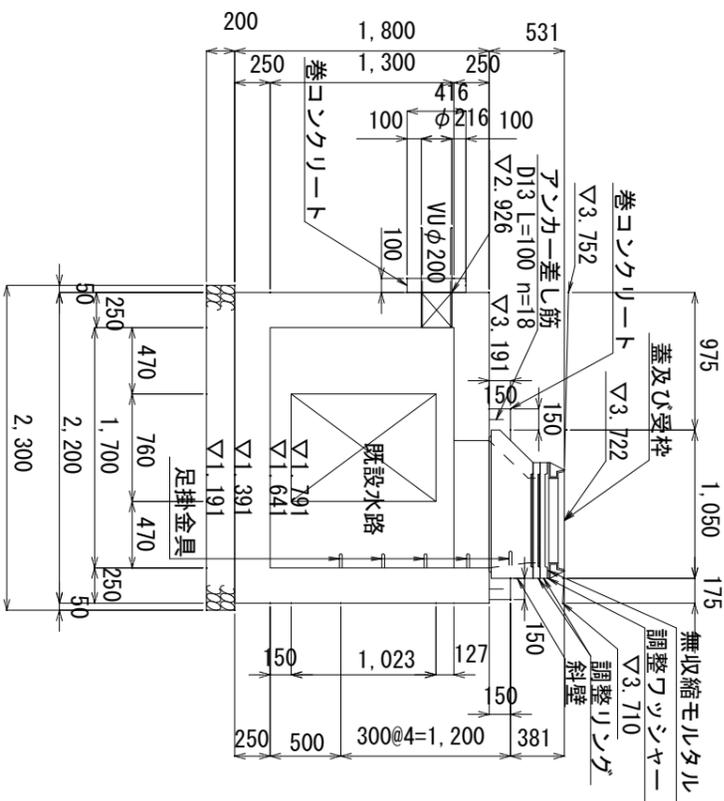


B-B断面

S=1:25

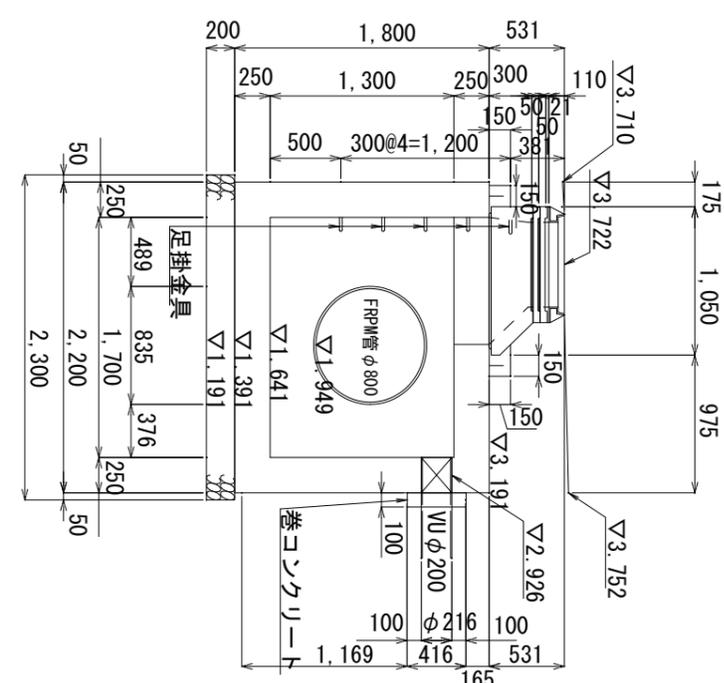


C-C断面

S=1:25

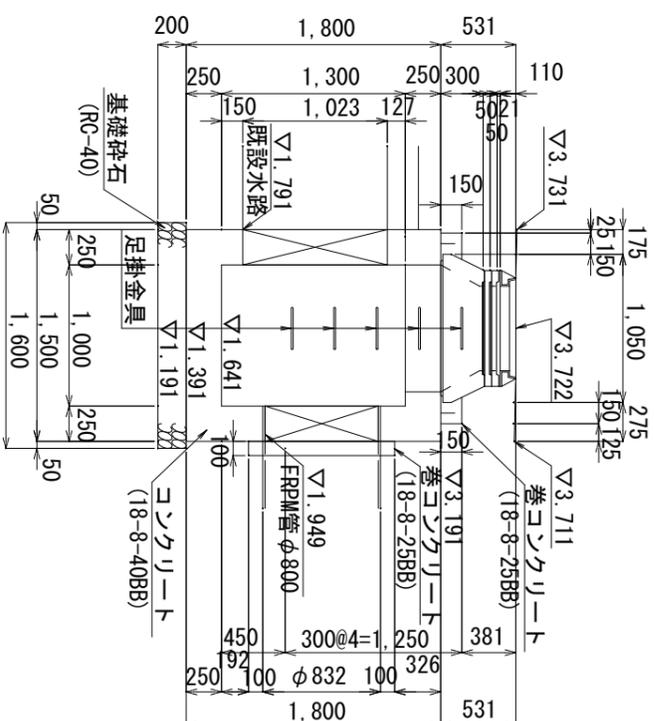


D-D断面

S=1:25

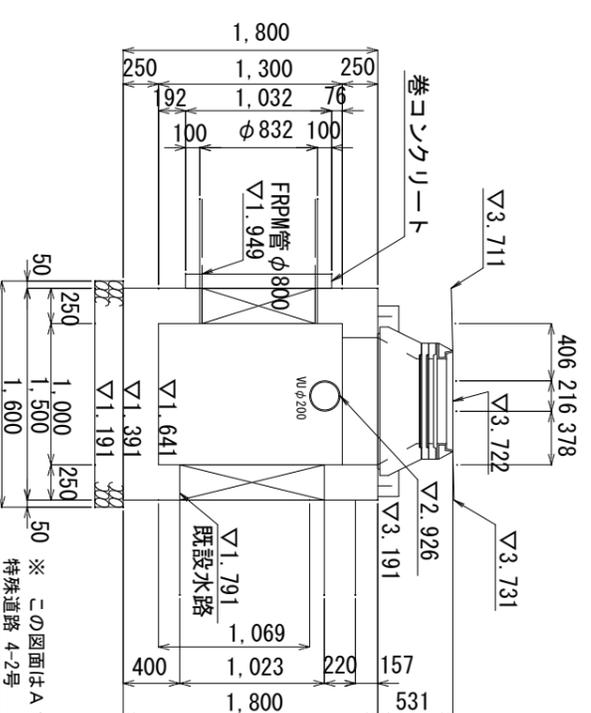

足掛金具詳細図

S=1:10

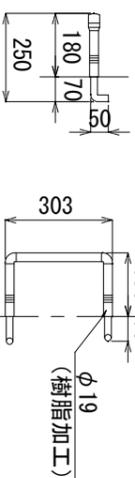

現打特殊人孔数量表

1ヶ所当り

名称	規格	単位	数量
コンクリート	18-8-40BB	m ³	3.23
型枠		m ²	19.3
巻コンクリート	18-8-25BB	m ³	0.21
型枠		m ²	1.9
アンカー差し筋	D13 L=100	本	18.0
基礎砕石	RC-40, t=200	m ²	3.7
蓋及び受け枠		組	1.0
調整ワッシャー	MWB45	本	1.0
調整リング	MR5	本	2.0
斜壁	MT30	本	1.0
足掛金具		本	5.0

※ この図面はA1サイズを原寸とする。

特殊道路 4-2号

平成30年度 区画補第3号
津駅前北部土地区画整理事業に伴う(米町)
上尾町第8号線道路築造等工事(その2)

施工箇所名 津市羽所町 地内

図面の種類 現打特殊人孔構造図


縮尺 図示 図面番号 14/23

発注機関名 津駅前北部土地区画整理事務所


現打特殊人孔配筋図(1)

0-0

S=1:25

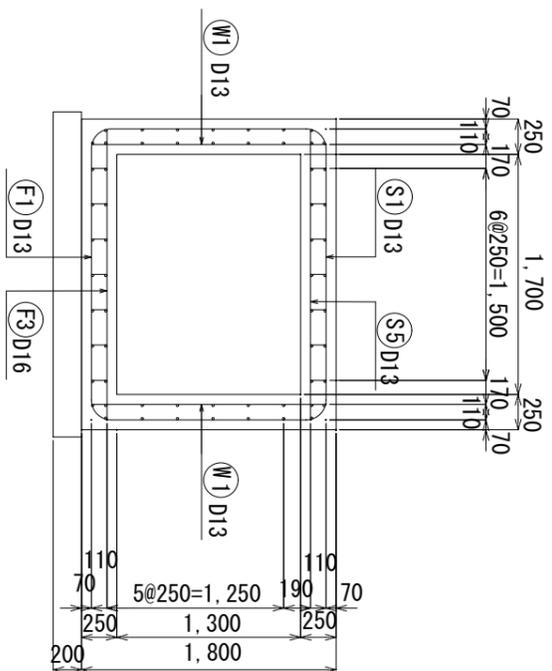


主鉄筋組立図

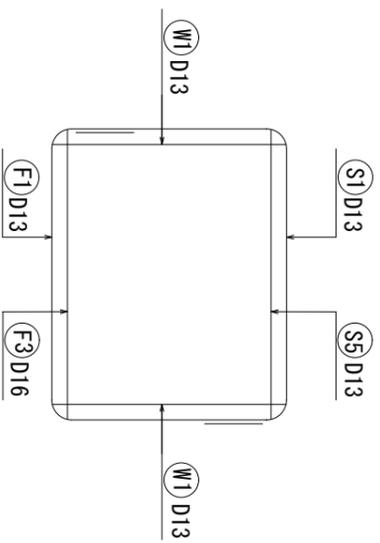


組立図


S=1:5

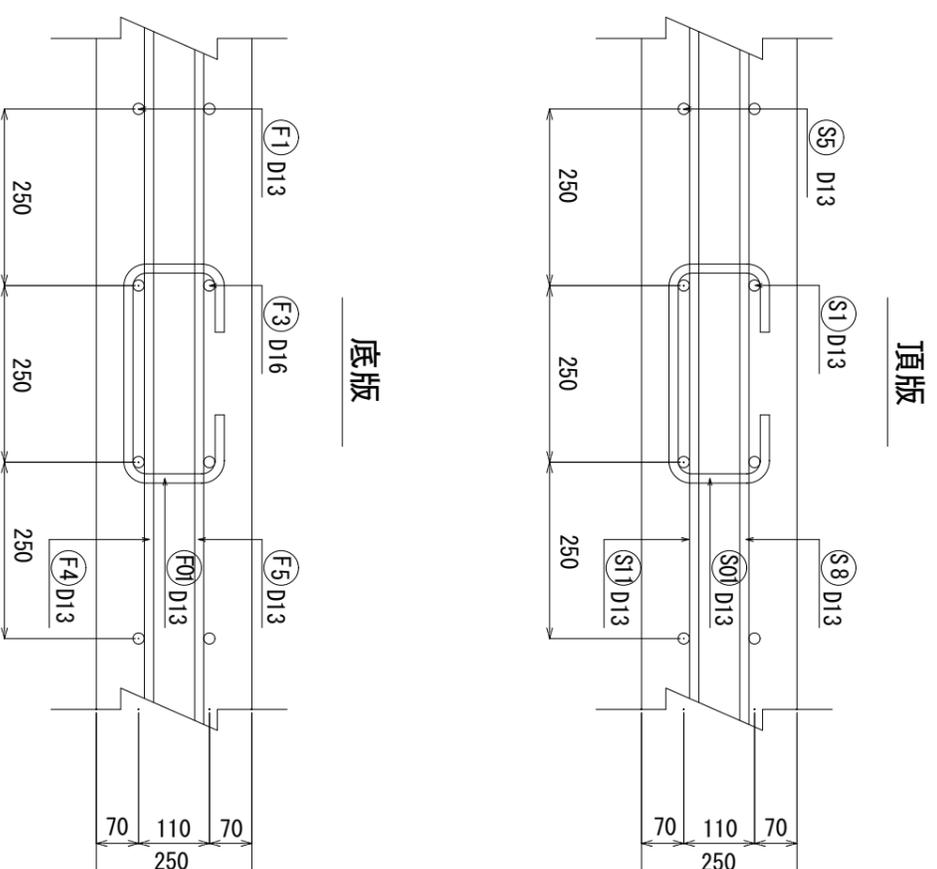


側壁部

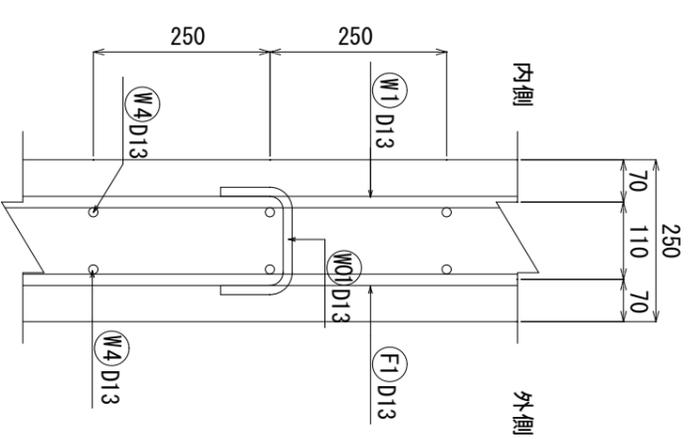

妻壁部

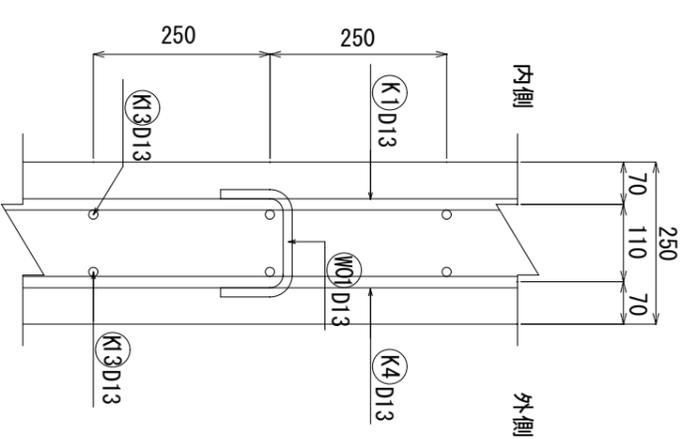

位置図

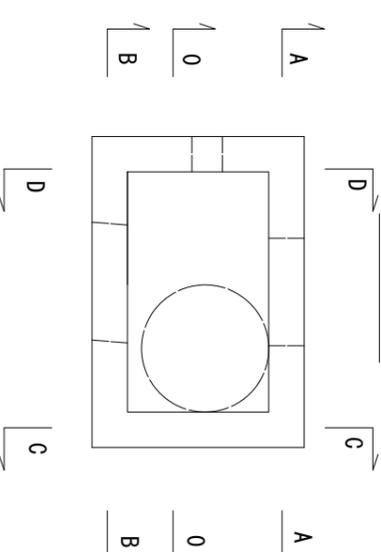

※ この図面はA1サイズを原寸とする。

特殊道路 4-2号

工 事 名 平成30年度 区画補第3号
津駅前北部土地地区画整理事業に伴う架設
上圧断第8号線道路築造等工事(その2)

施工箇所名 津市羽所町 地内

図面の種類 現打特殊人孔配筋図(1)


縮 尺 図示 図面番号 15/23

発注機関名 津駅前北部土地地区画整理事務所

現打特殊人孔配筋図(2)


底板上面

S=1:25

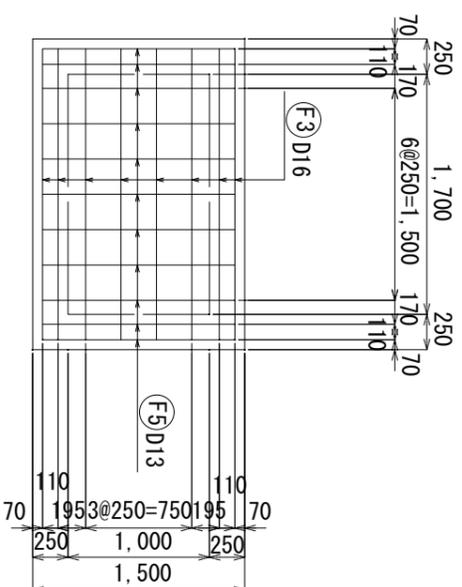


底板下面

S=1:25

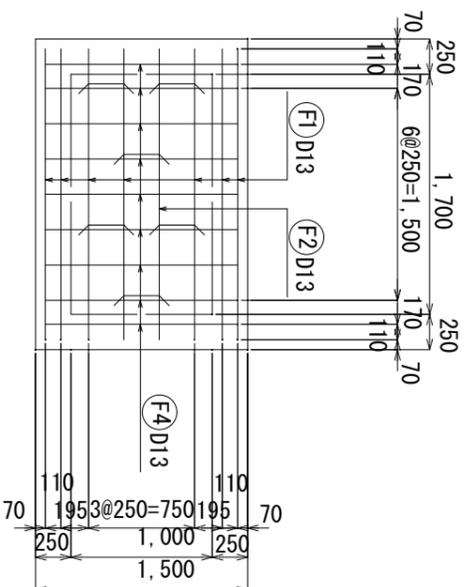


頂版上面

S=1:25

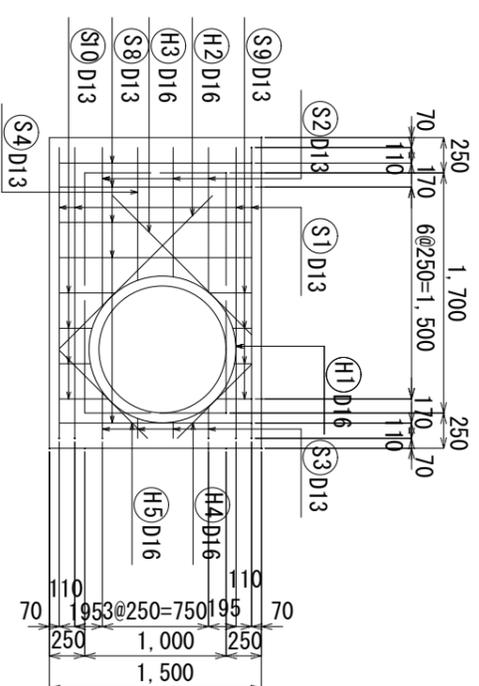


頂版下面

S=1:25

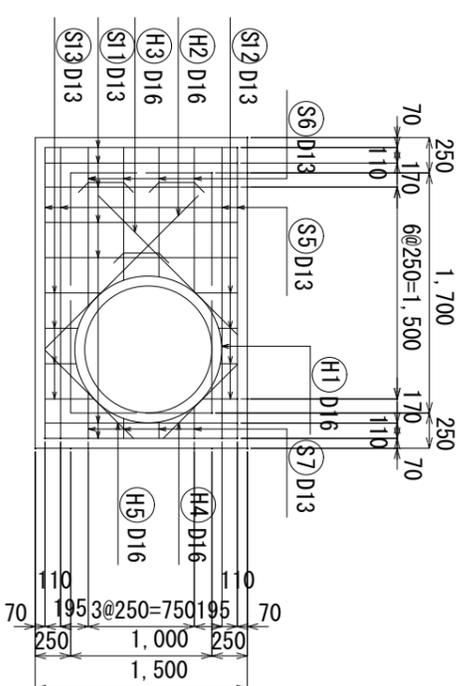


A-A外側

S=1:25

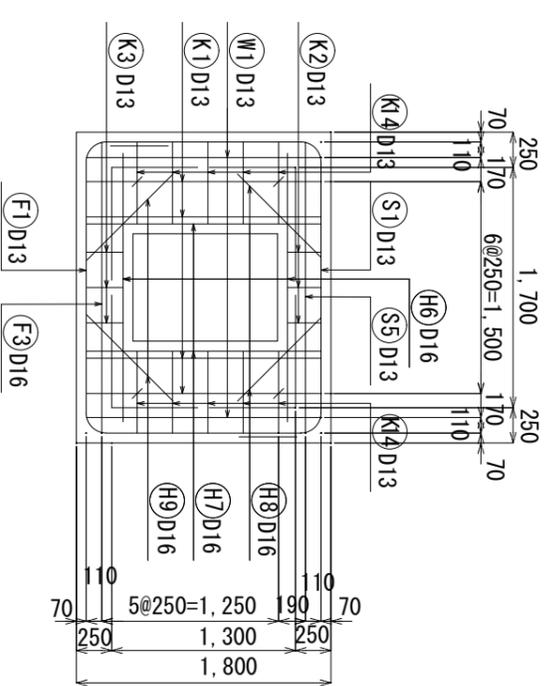


A-A内側

S=1:25

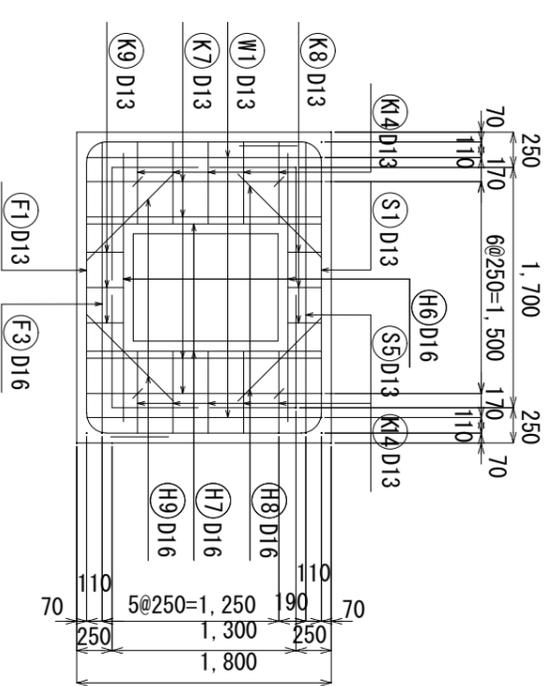

位置図

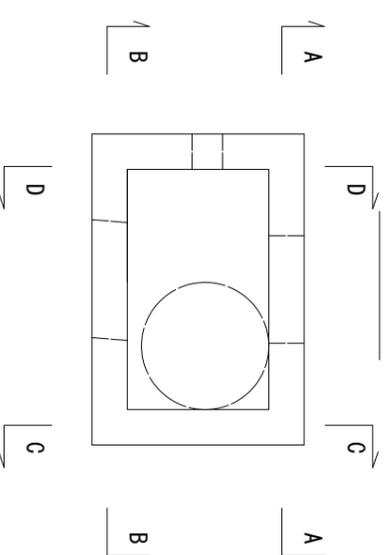

※ この図面はA1サイズを原寸とする。

特殊道路 4-2号

平成30年度 区画調整3号
津駅前北部土地区画整理事業に伴う米町
土庫間第8号線道路築造等工事(左の2)

施工箇所名 津市羽所町 地内

図面の種類 現打特殊人孔配筋図(2)


縮尺 1/25 図面番号 16/23

発注機関名 津駅前北部土地区画整理事務所

現打特殊人孔配筋図(3)


B-外側

S=1:25

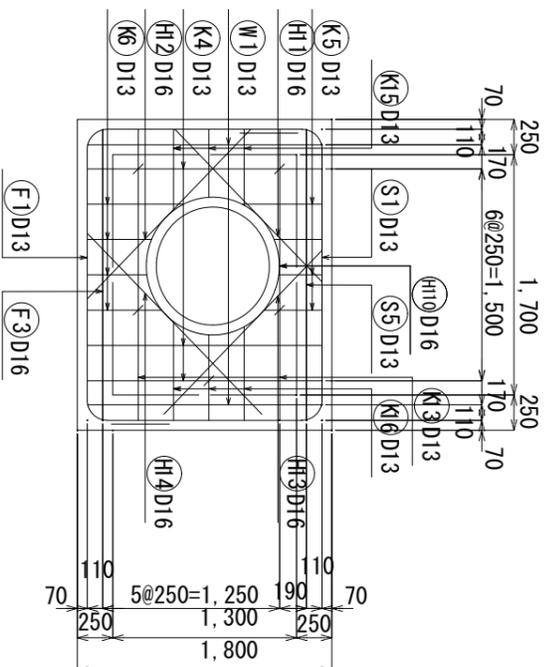


B-内側

S=1:25

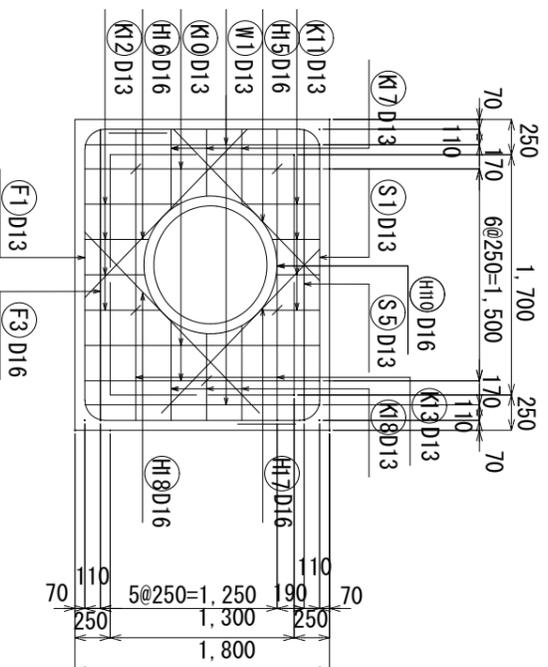


C-外側

S=1:25

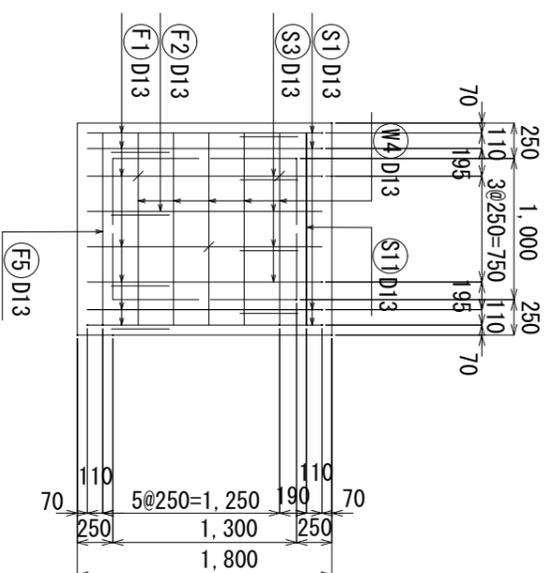


C-内側

S=1:25

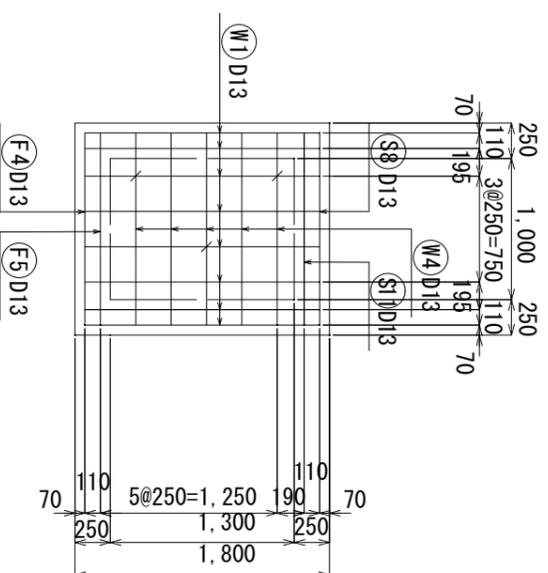


D-外側

S=1:25

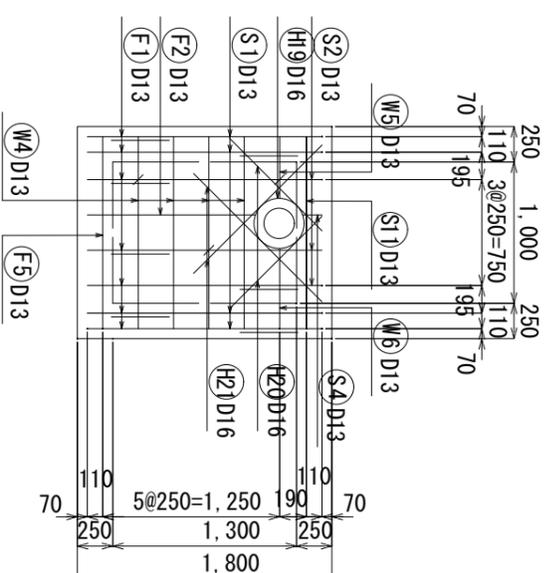


D-内側

S=1:25

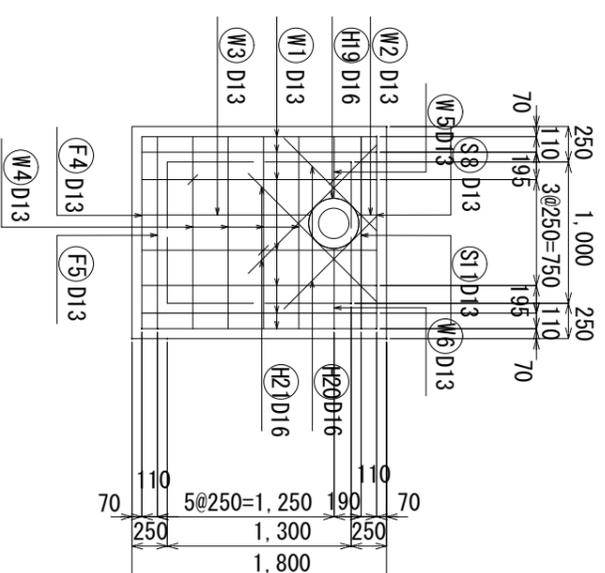

位置図

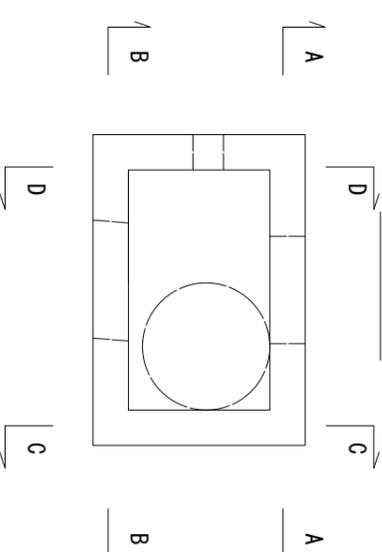

※ この図面はA1サイズを原寸とする。

特殊道路 4-2号

平成30年度 区画種第3号
津駅前北部土地区画整理事業に伴う栄町
上浜町第8号線道路築造等工事(その2)

施工箇所名 津市羽所町 地内


図面の種類 現打特殊人孔配筋図(3)

縮 尺 1/25 図面番号 17/23

発注機関名 津駅前北部土地区画整理事務所

現打特殊人孔配筋図(4)

S=1:25

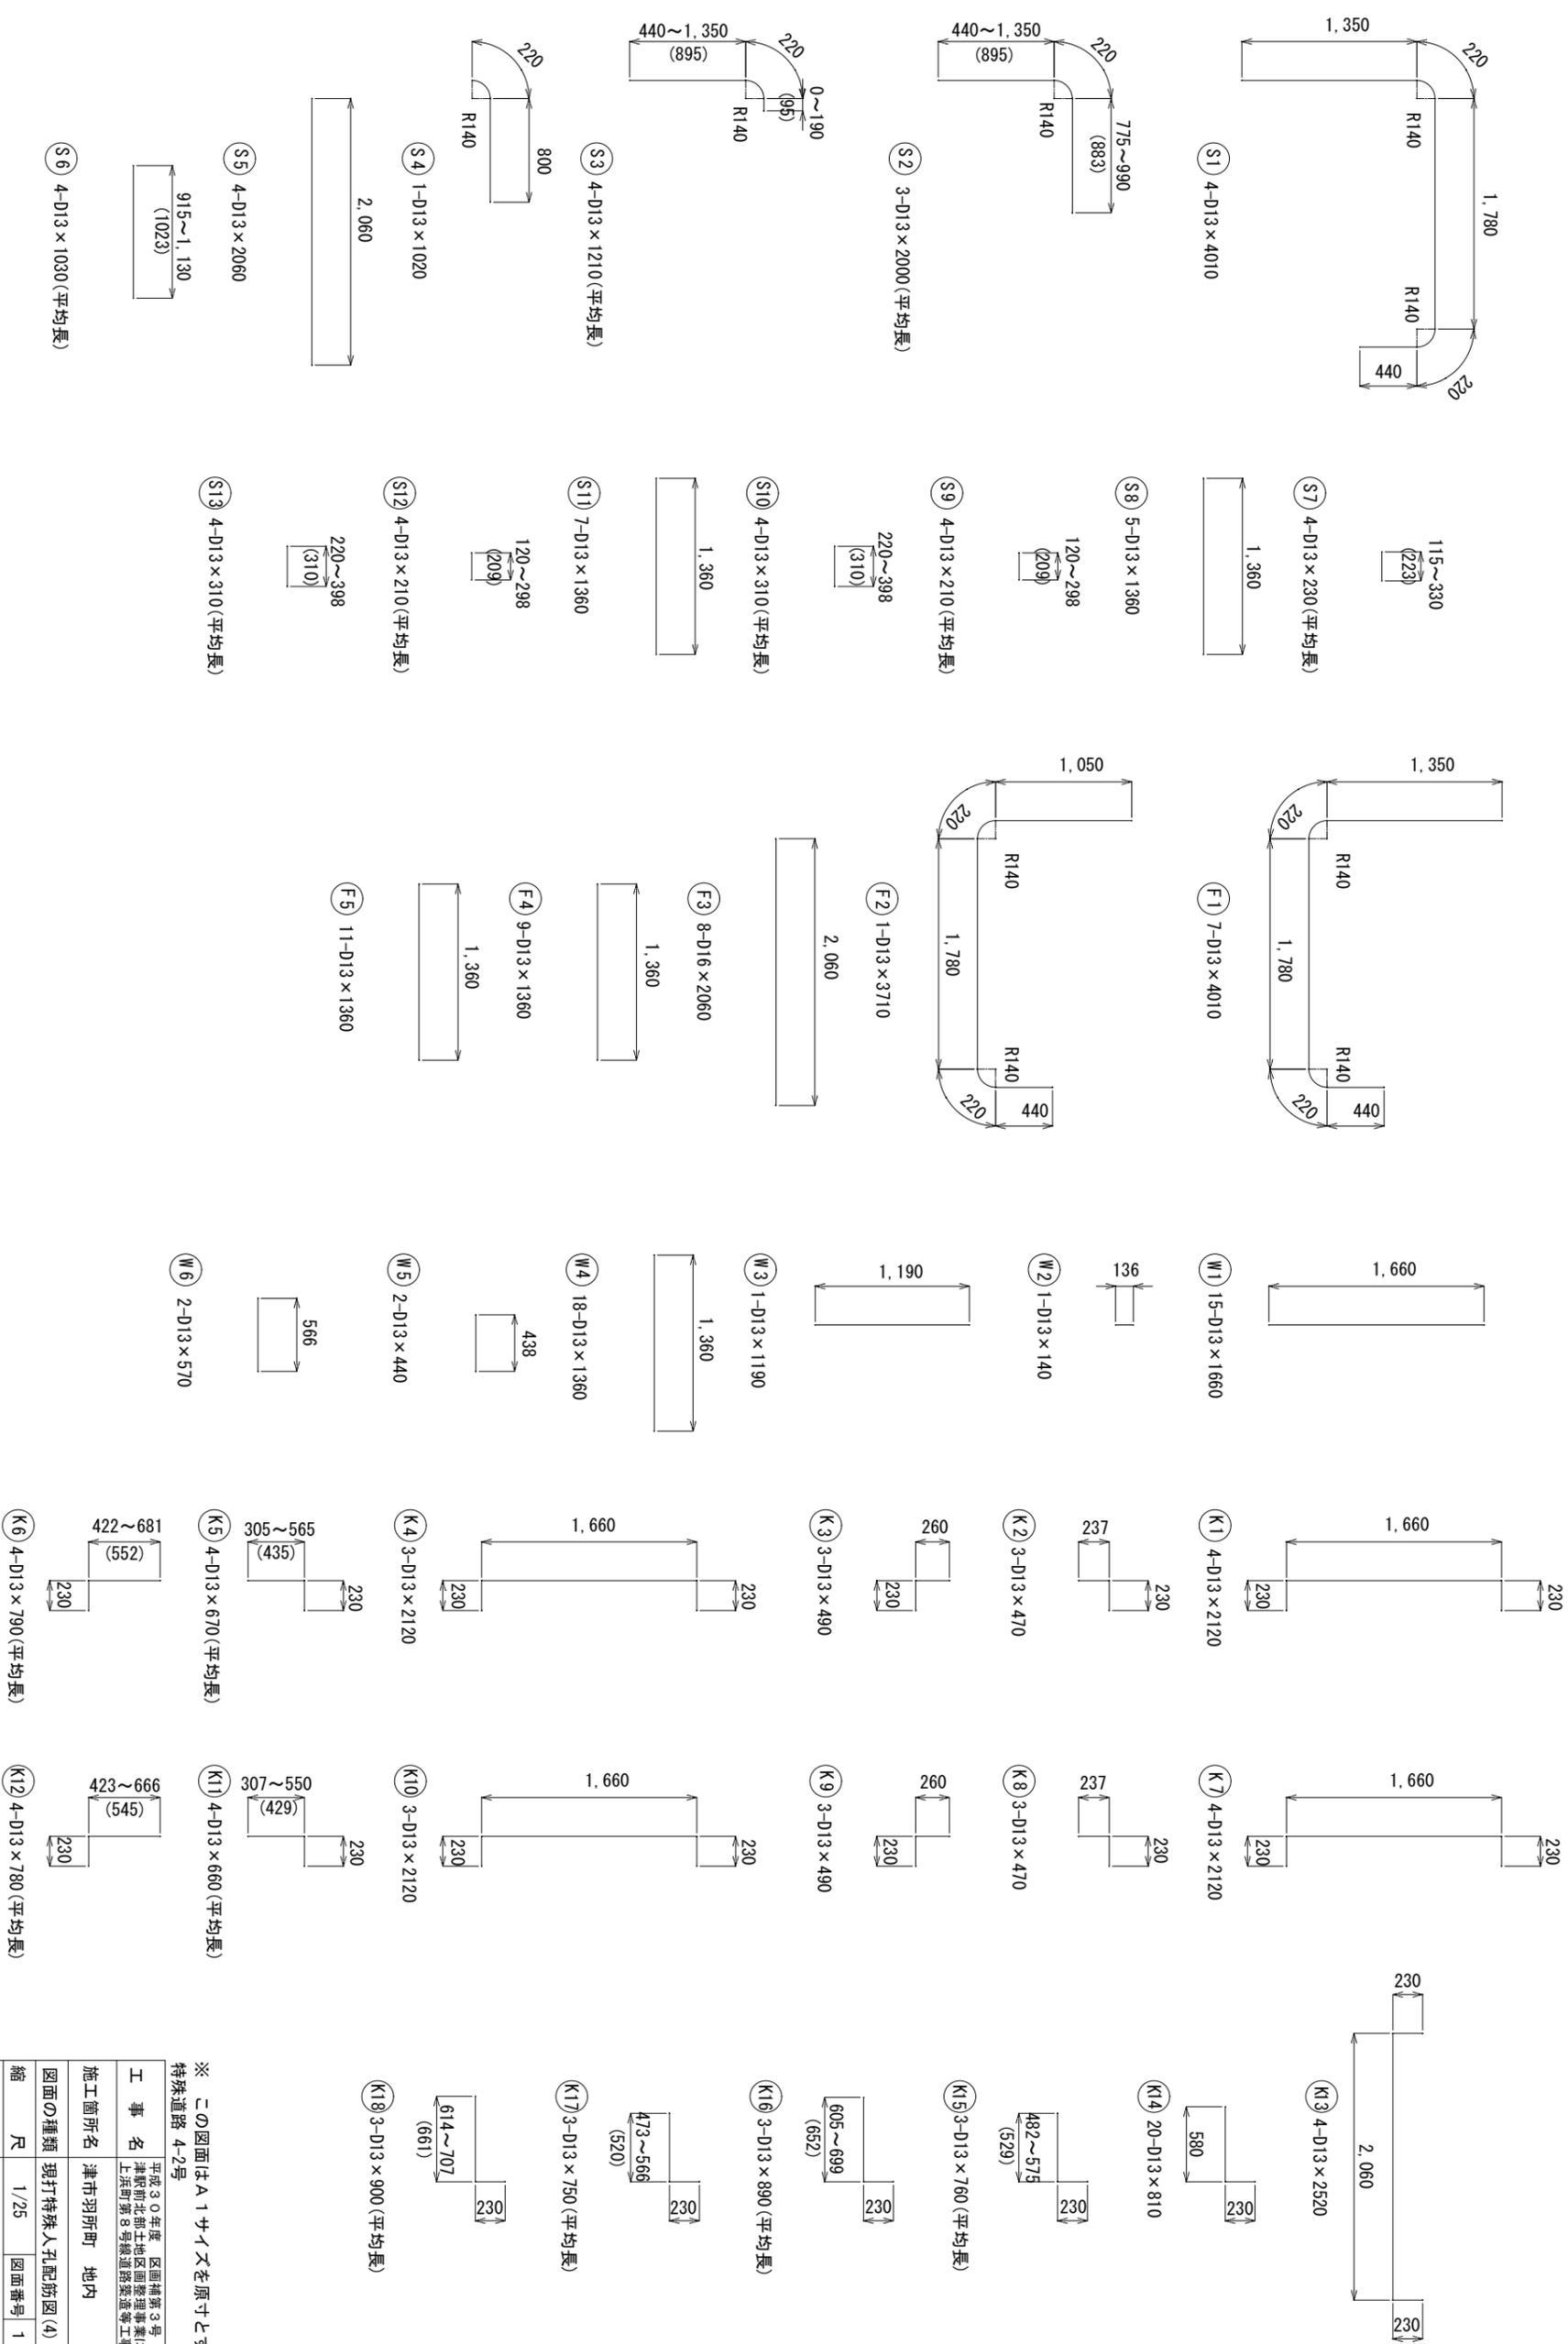

※ この図面はA1サイズを原寸とする。

特殊道路 4-2号

平成30年度 区画第3号
津駅前北部土地区画整理事業に伴う栄町
上浜町第8号線道路築造等工事(その2)

施工箇所名 津市羽所町 地内


図面の種類 現打特殊人孔配筋図(4)

縮 尺 1/25 図面番号 18/23


発注機関名 津駅前北部土地区画整理事務所

現打特殊人孔配筋図(5)


S=1:25

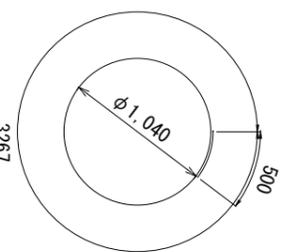


H1 2-D16 x 3770

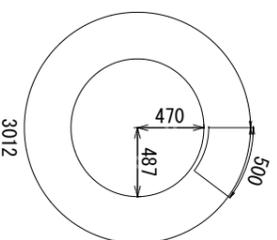


H10 2-D16 x 3520

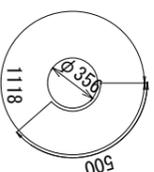


H19 2-D16 x 1620

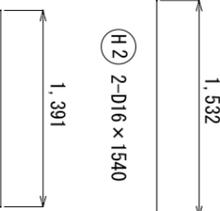


H2 2-D16 x 1540

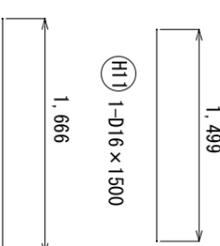


H11 1-D16 x 1500

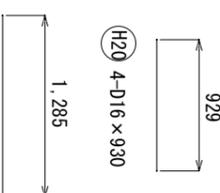

H20 4-D16 x 930

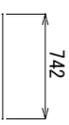


H4 2-D16 x 750

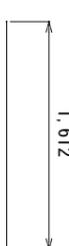


H12 1-D16 x 1670




H21 4-D16 x 1290

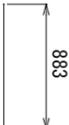


H5 2-D16 x 890

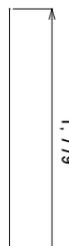


H14 1-D16 x 1780

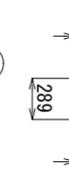


S01 3-D13 x 770

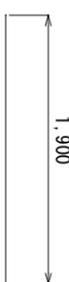


H6 4-D16 x 1900

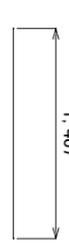

H15 1-D16 x 1490

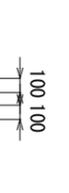


F01 5-D13 x 770

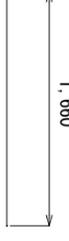

H7 4-D16 x 1660



H16 1-D16 x 1660

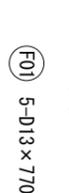

N01 15-D13 x 370



H8 4-D16 x 840



H17 1-D16 x 1620



H18 1-D16 x 1780

H9 4-D16 x 870

記号	径	長さ	本数	単位質量	1本当り質量	質量	備考
S 1	D13	4010	4	0.995	3.99	16	
2	"	2000	3	"	1.99	6	平均長
3	"	1210	4	"	1.20	5	平均長
4	"	1020	1	"	1.01	1	
5	"	2060	4	"	2.05	8	
6	"	1030	4	"	1.02	4	平均長
7	"	230	4	"	0.23	1	平均長
8	"	1360	5	"	1.35	7	
9	"	210	4	"	0.21	1	平均長
10	"	310	4	"	0.31	1	平均長
11	"	1360	7	"	1.35	9	
12	"	210	4	"	0.21	1	平均長
13	"	310	4	"	0.31	1	平均長
F 1	D13	4010	7	0.995	3.99	28	
2	"	3710	1	"	3.69	4	
3	D16	2060	8	1.56	3.21	26	
4	D13	1360	9	0.995	1.35	12	
5	"	1360	11	"	1.35	15	
W 1	D13	1660	15	0.995	1.65	25	
2	"	140	1	"	0.14	0	
3	"	1190	1	"	1.18	1	
4	"	1360	18	"	1.35	24	
5	"	440	2	"	0.44	1	
6	"	570	2	"	0.57	1	
K 1	D13	2120	4	0.995	2.11	8	
2	"	470	3	"	0.47	1	
3	"	490	3	"	0.49	1	
4	"	2120	3	"	2.11	6	
5	"	670	4	"	0.67	3	平均長
6	"	790	4	"	0.79	3	平均長
7	"	2120	4	"	2.11	8	
8	"	470	3	"	0.47	1	
9	"	490	3	"	0.49	1	
10	"	2120	3	"	2.11	6	
11	"	660	4	"	0.66	3	平均長
12	"	780	4	"	0.78	3	平均長
13	"	2520	4	"	2.51	10	
14	"	810	20	"	0.81	16	
15	"	760	3	"	0.76	2	平均長
16	"	890	3	"	0.89	3	平均長
17	"	750	3	"	0.75	2	平均長
18	"	900	3	"	0.90	3	平均長

記号	径	長さ	本数	単位質量	1本当り質量	質量	備考
H 1	D16	3770	2	1.56	5.88	12	
2	"	1540	2	"	2.40	5	
3	"	1400	2	"	2.18	4	
4	"	750	2	"	1.17	2	
5	"	890	2	"	1.39	3	
6	"	1900	4	"	2.96	12	
7	"	1660	4	"	2.59	10	
8	"	840	4	"	1.31	5	
9	"	870	4	"	1.36	5	
10	"	3520	2	"	5.49	11	
11	"	1500	1	"	2.34	2	
12	"	1670	1	"	2.61	3	
13	"	1620	1	"	2.53	3	
14	"	1780	1	"	2.78	3	
15	"	1490	1	"	2.32	2	
16	"	1660	1	"	2.59	3	
17	"	1620	1	"	2.53	3	
18	"	1780	1	"	2.78	3	
19	"	1620	2	"	2.53	5	
20	"	930	4	"	1.45	6	
21	"	1290	4	"	2.01	8	
S0 1	D13	770	3	0.995	0.77	2	
F0 1	"	770	5	"	0.77	4	
W0 1	"	370	15	"	0.37	6	
				D16	136	Kg	
				D13	264	Kg	
				合計	400	Kg	

※ この図面はA1サイズを原寸とする。

特殊道路 4-2号

平成30年度 区画整理第3号
津駅前北部土地区画整理事業に伴う栄町
上浜町第8号線道路築造等工事(その2)

施工箇所名 津市羽所町 地内

図面の種類 現打特殊人孔配筋図(5)


縮 尺 1/25 図面番号 19/23

発注機関名 津駅前北部土地区画整理事務所

L型擁壁工法図

S=1:10

L型擁壁 標準断面図

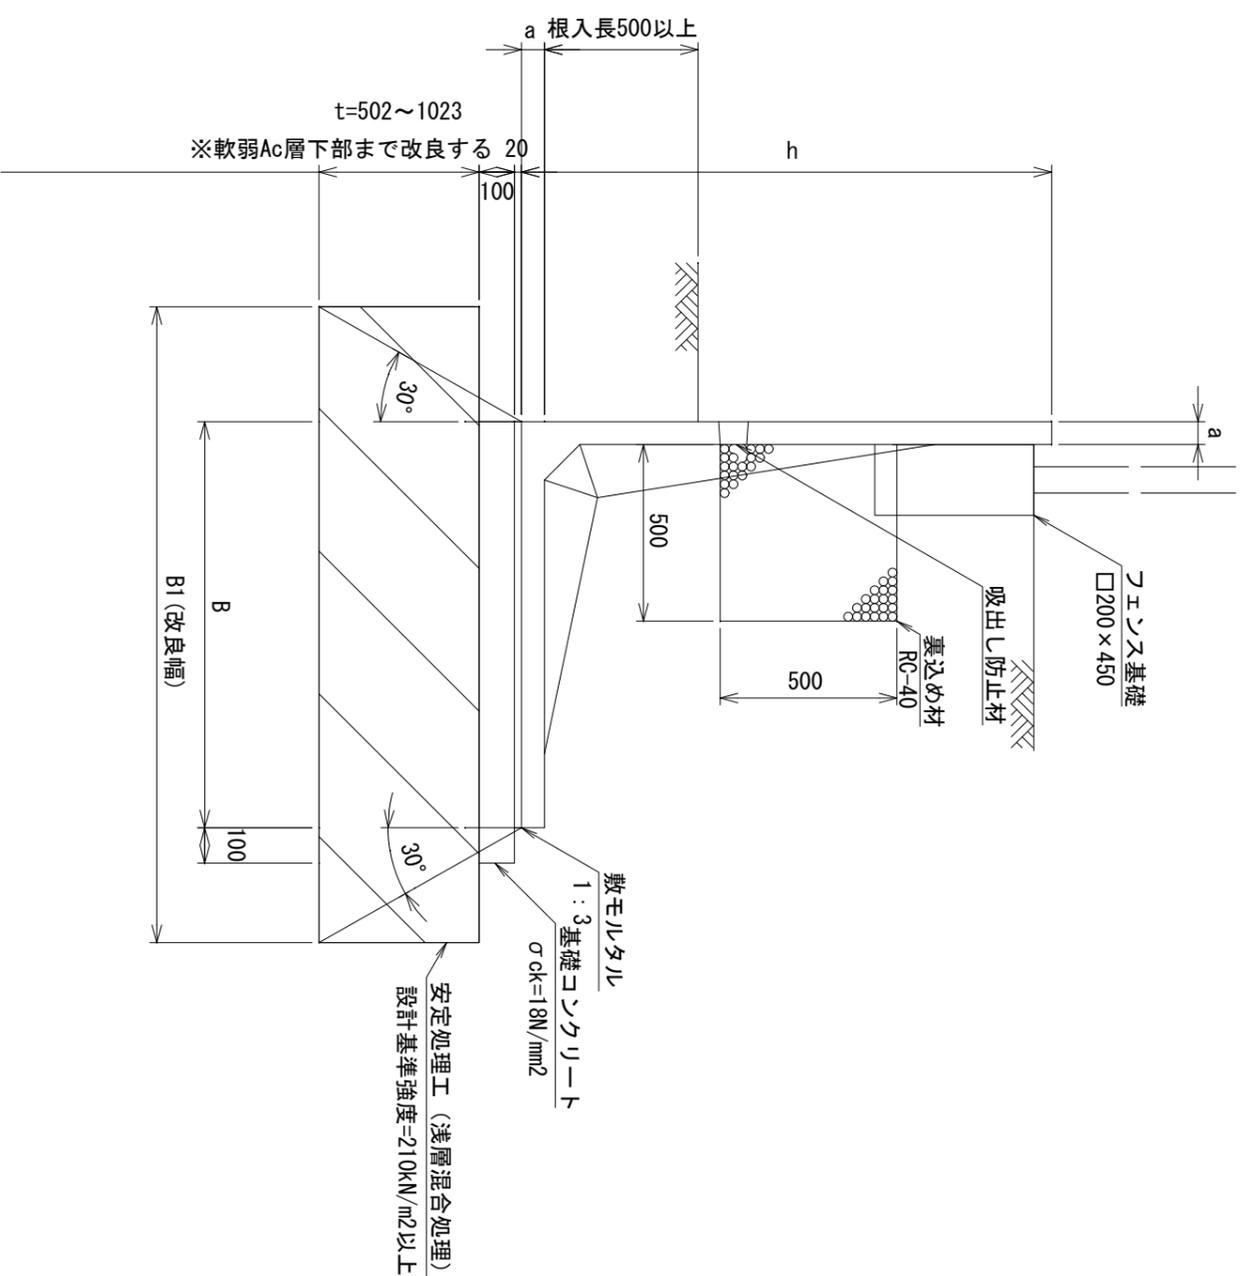

寸法表 (H1400~1800)

呼称	寸法 (mm)	改良厚
H	B	t (mm)
1400	1100	629~1023
1500	1150	606~917
1600	1300	580~799
1700	1300	502~675
1800	1500	512~550

材料表 (H1400~1800)

呼称	材料 (10m当たり)					必要地耐力 (参考値)	
	敷モルタル (m³)	基礎コンクリート (m³)	型枠 (m²)	裏込め材 (m³)	吸出防止材 (m²)	(kN/m²)	(kg/m³)
1400	0.220	1.200	2.000	2.500	0.400	58.02	100
1500	0.230	1.250	2.000	2.500	0.400	62.56	100
1600	0.260	1.400	2.000	2.500	0.400	63.31	100
1700	0.260	1.400	2.000	2.500	0.400	69.84	100
1800	0.300	1.600	2.000	2.500	0.400	68.23	100

※固化剤添加量は、工事前に配合試験を実施し、適切な添加量を決定すること。




※ この図面はA1サイズを原寸とする。
特殊道路 4-2号

工事名	平成30年度 区画第3号 津駅前北部土地区画整理事業に伴う栄町上法町第3号線道路築造等工事 (その2)
施工箇所名	津市羽所町 地内
図面の種類	L型擁壁工法図
縮尺	1/10
図面番号	20/23
発注機関名	津駅前北部土地区画整理事務所

L型擁壁展開図

S=1:100

設計条件	
上載荷重	10.0kN/m ² (T-14)
背面土の単位体積重量	$\gamma = 19.0$ kN/m ³
背面土のせん断抵抗角	$\phi = 30^\circ$
基礎の底面摩擦係数	$\mu = 0.6$

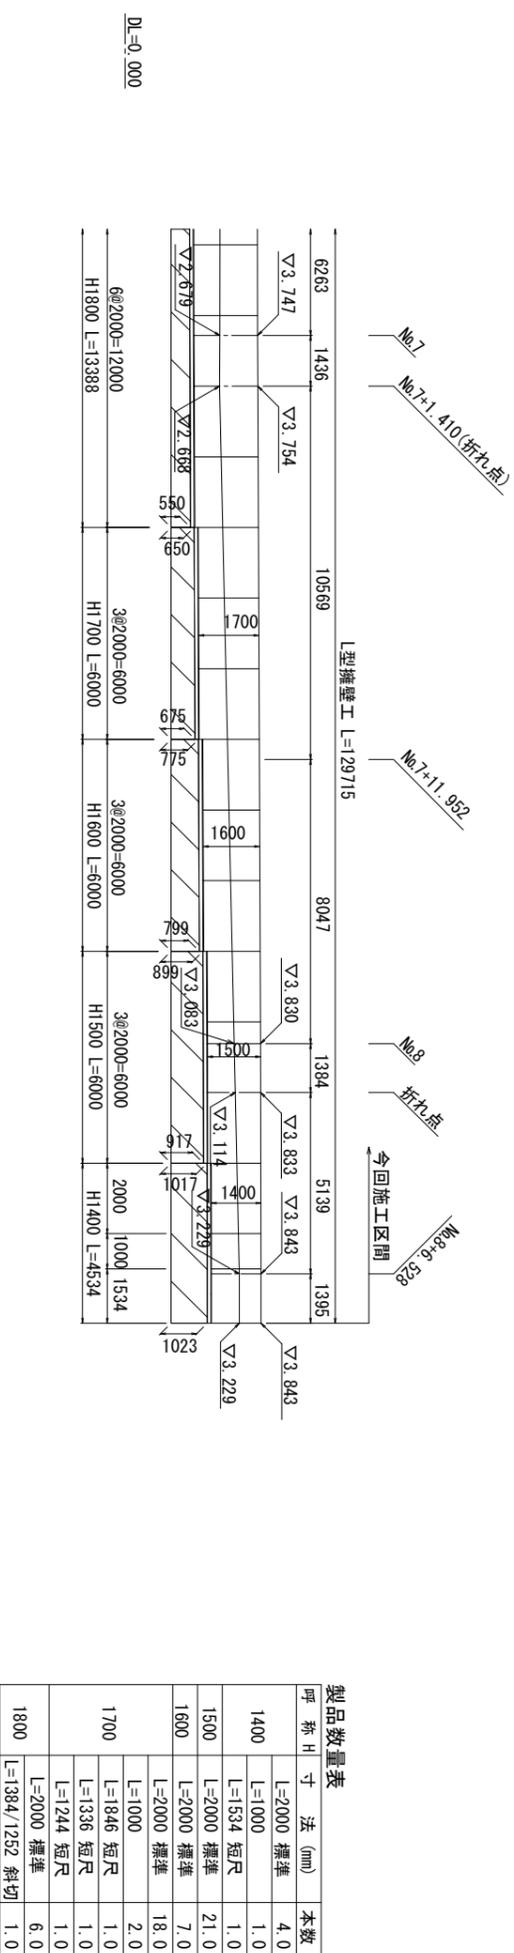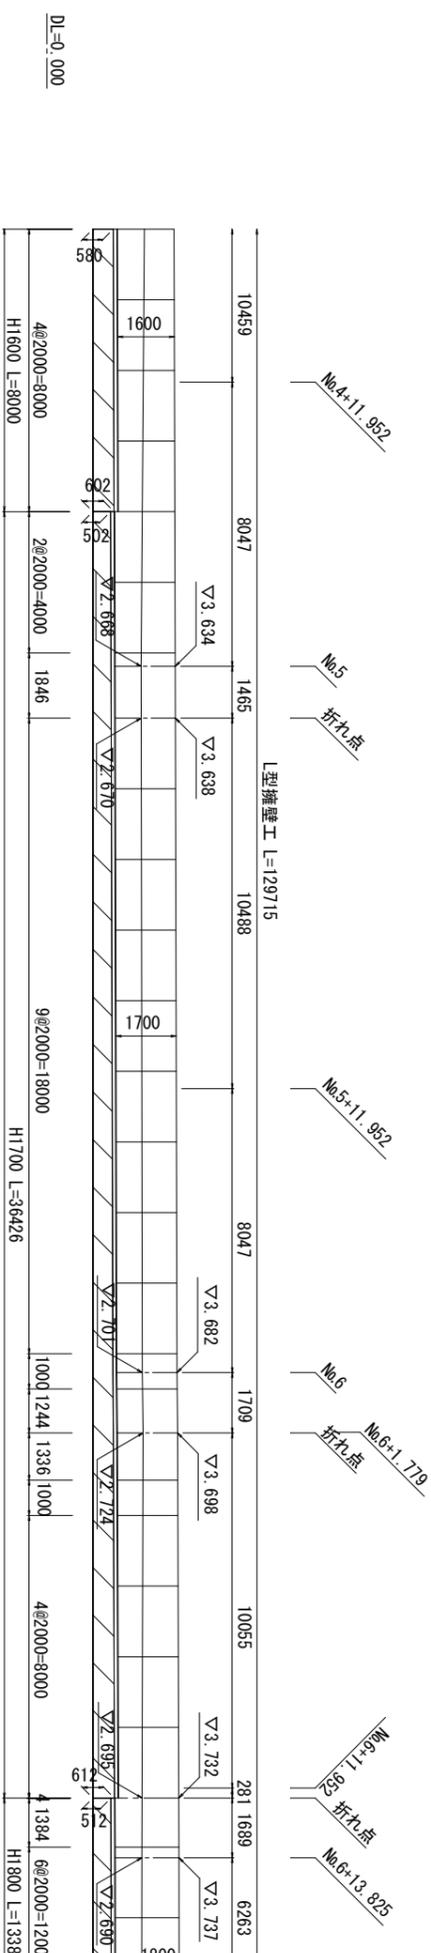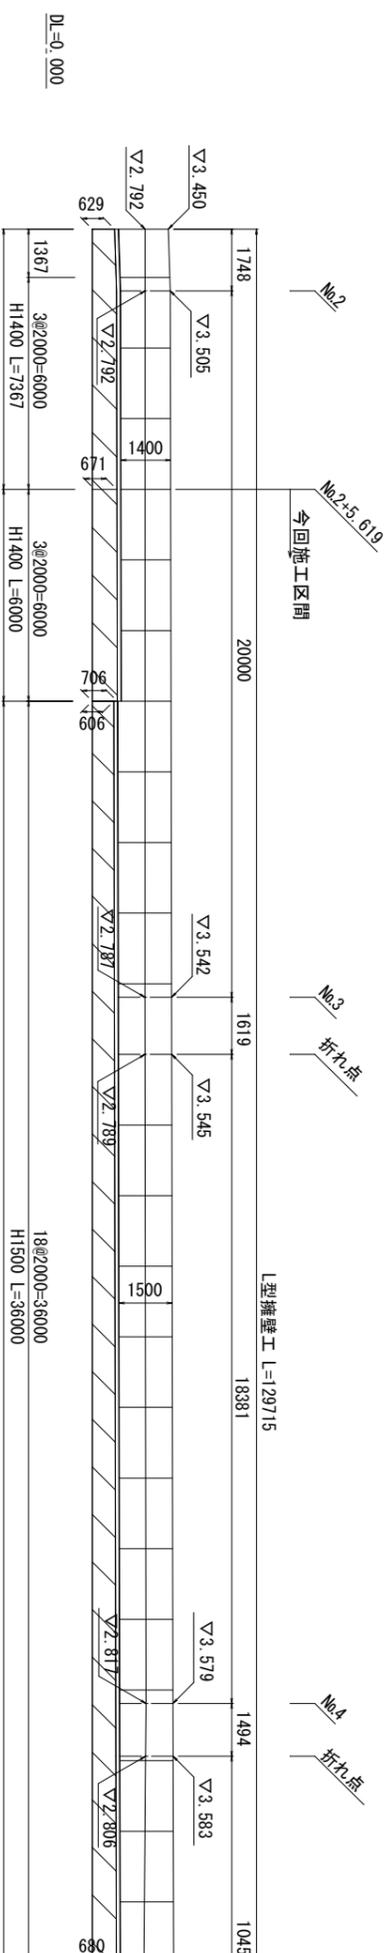

呼称	寸法 (mm)	本数
1400	L=2000 標準	4.0
1400	L=1000	1.0
1500	L=1534 短尺	1.0
1500	L=2000 標準	21.0
1600	L=2000 標準	7.0
1600	L=2000 標準	18.0
1700	L=1000	2.0
1700	L=1846 短尺	1.0
1700	L=1336 短尺	1.0
1700	L=1244 短尺	1.0
1800	L=2000 標準	6.0
1800	L=1384/1252 斜切	1.0

※ この図面はA1サイズを原寸とする。
特殊道路 4-2号

工事名	平成30年度 区画整理第3号 津駅前北部土地区画整理事業に伴う栄町上浜町第8号線道路築造等工事(その2)
施工箇所名	津市羽所町 地内
図面の種類	L型擁壁展開図
縮尺	1/100
図面番号	21/23
発注機関名	津駅前北部土地区画整理事務所

仮設・撤去平面図

S=1:200



凡	例
---	工事用フェンス
---	U型側溝 (PU-1)

※ この図面はA1サイズを原寸とする。


特殊道路 4-2号	平成30年度 区画精算第3号
工事名	津駅前北部工地区画整理事業に伴う栄町上浜町第8号線道路築造等工事(その2)
施工箇所名	津市羽所町 地内
図面の種類	仮設・撤去平面図
縮尺	1/200
図面番号	22/23
発注機関名	津駅前北部土地区画整理事務所

仮設工法図


S=1:20

工事用フェンス

(H1800)

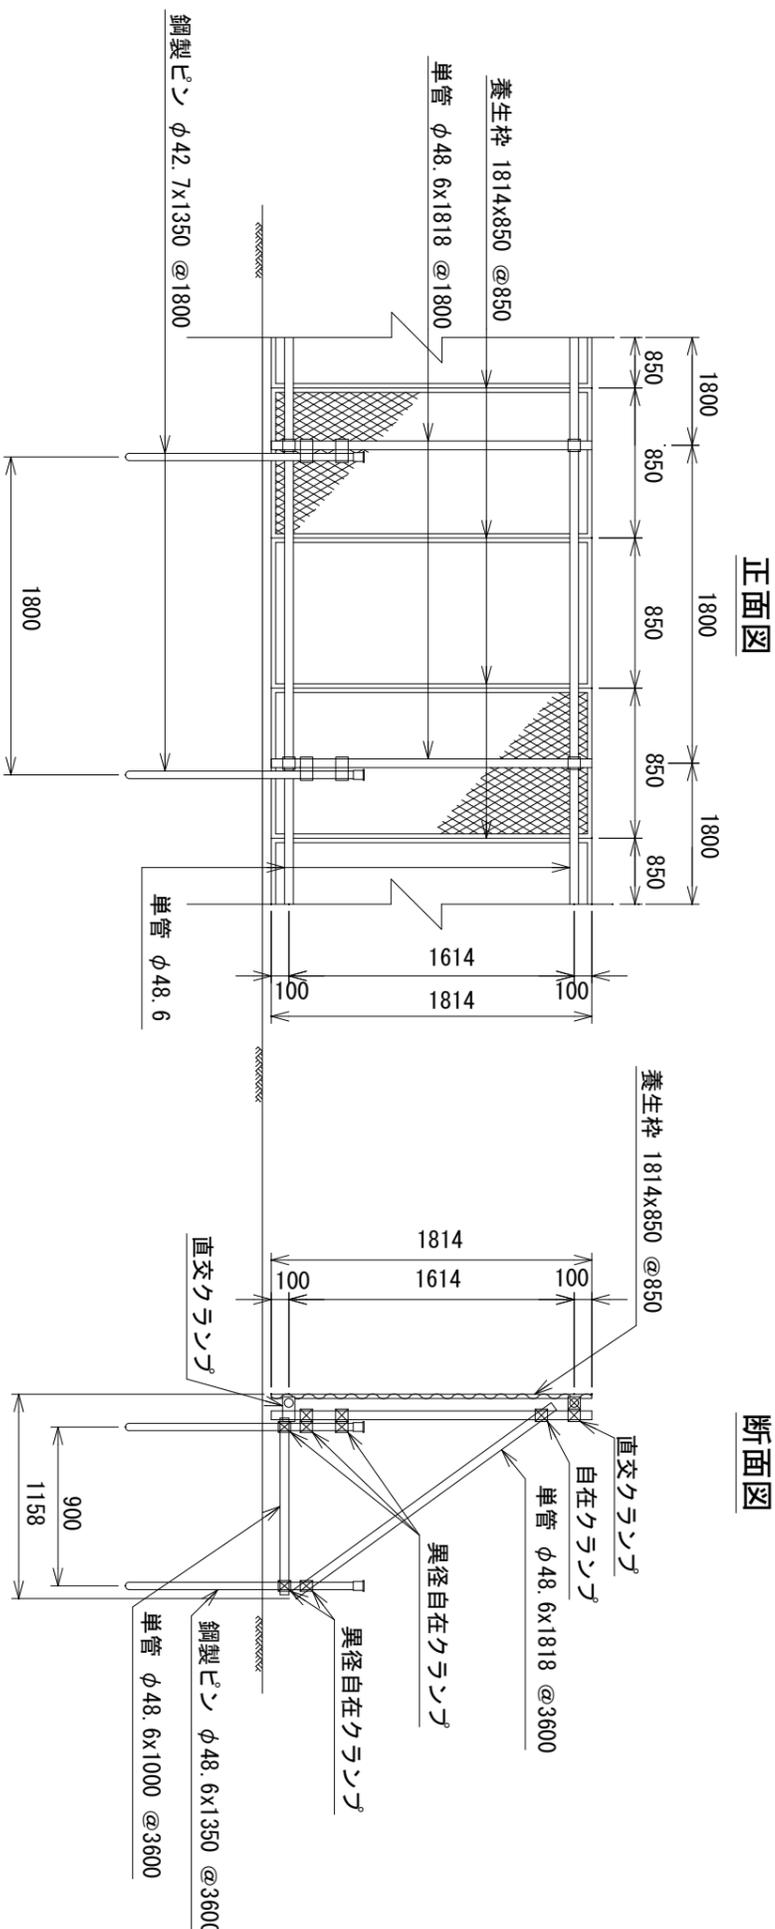

標準断面図

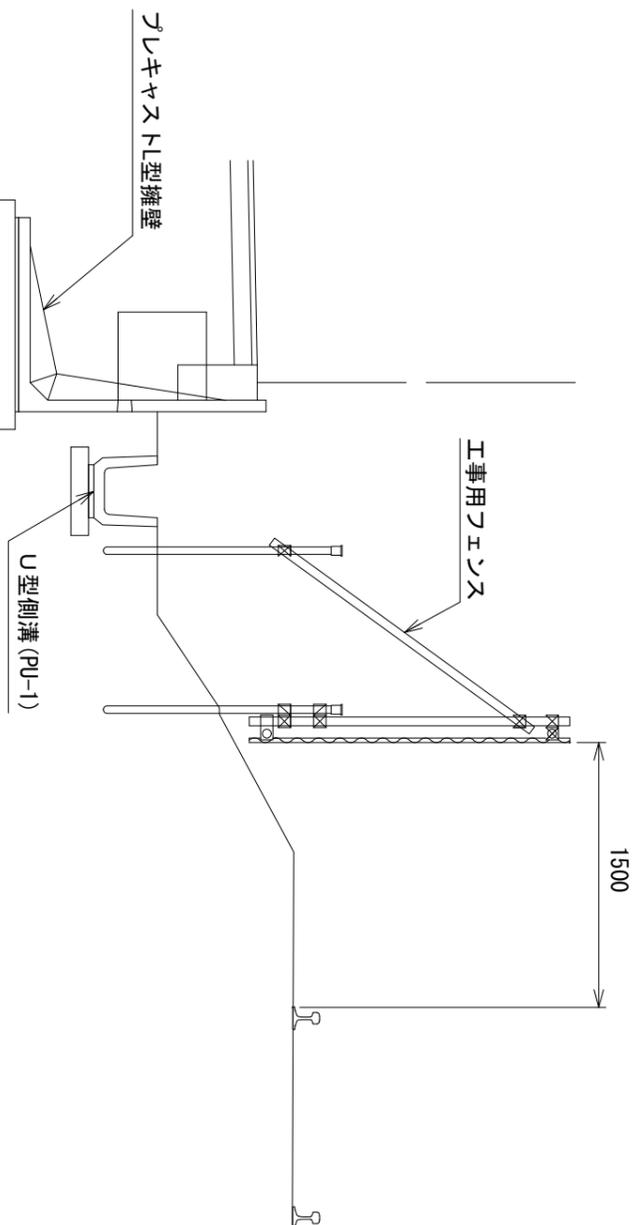

工事用フェンス数量表


10.0m当り

名称	規格	単位	数量
養生枠	1814×850	枚	11.8
単管	φ48.6	m	20.0
単管	φ48.6×1000	本	2.8
単管	φ48.6×1818	本	8.3
鋼製ピン	φ42.7×1350	本	5.6
鋼製ピン	φ48.6×1350	本	2.8
直交クランツ		個	11.1
自在クランツ		個	2.8
異径自在クランツ		個	22.2

※ 現場状況より、U型側溝の設置が困難な場合は、工事用フェンスを撤去してU型側溝を復旧する。

仮排水管

(波状管 φ200)

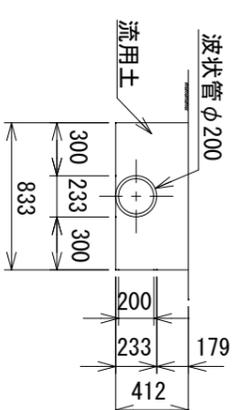

仮排水管①数量表

1.0箇所当り

名称	規格	単位	数量
波状管	φ200	m	26.0

※ この図面はA1サイズを原寸とする。

特殊道路 4-2号

平成30年度 区画整理第3号
津駅前北部土地区画整理事業に伴う栄町
上浜町第8号線道路築造等工事(その2)

施工箇所名 津市羽所町 地内

図面の種類 仮設工法図

縮尺 1/20 図面番号 23/23

発注機関名 津駅前北部土地区画整理事務所