


平面図 縮尺 1:500

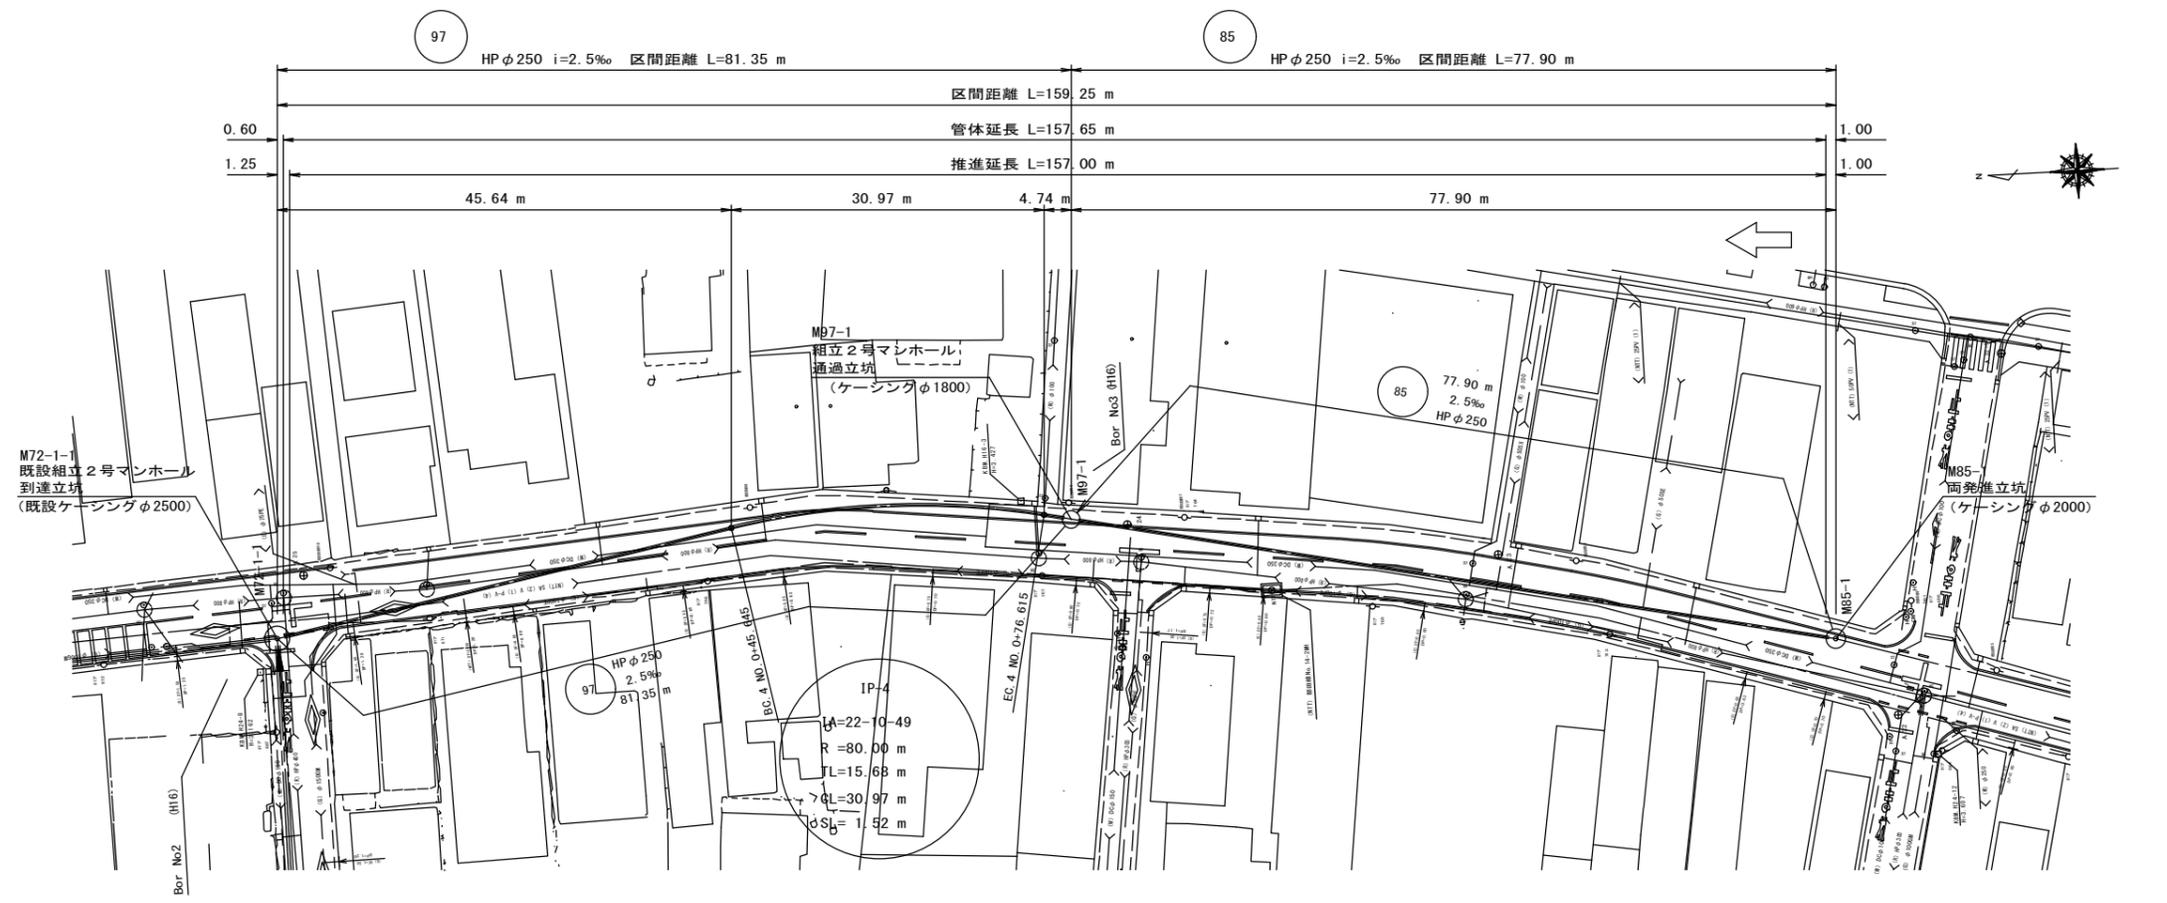


凡例

記号	名称
●	1号マンホール
○	2号マンホール
○	3号マンホール
○	4号マンホール
○	0号マンホール
○	掘り小口径マンホール
○	A1号マンホール


路線番号表

97	85		

横断面図 縮尺 1:100

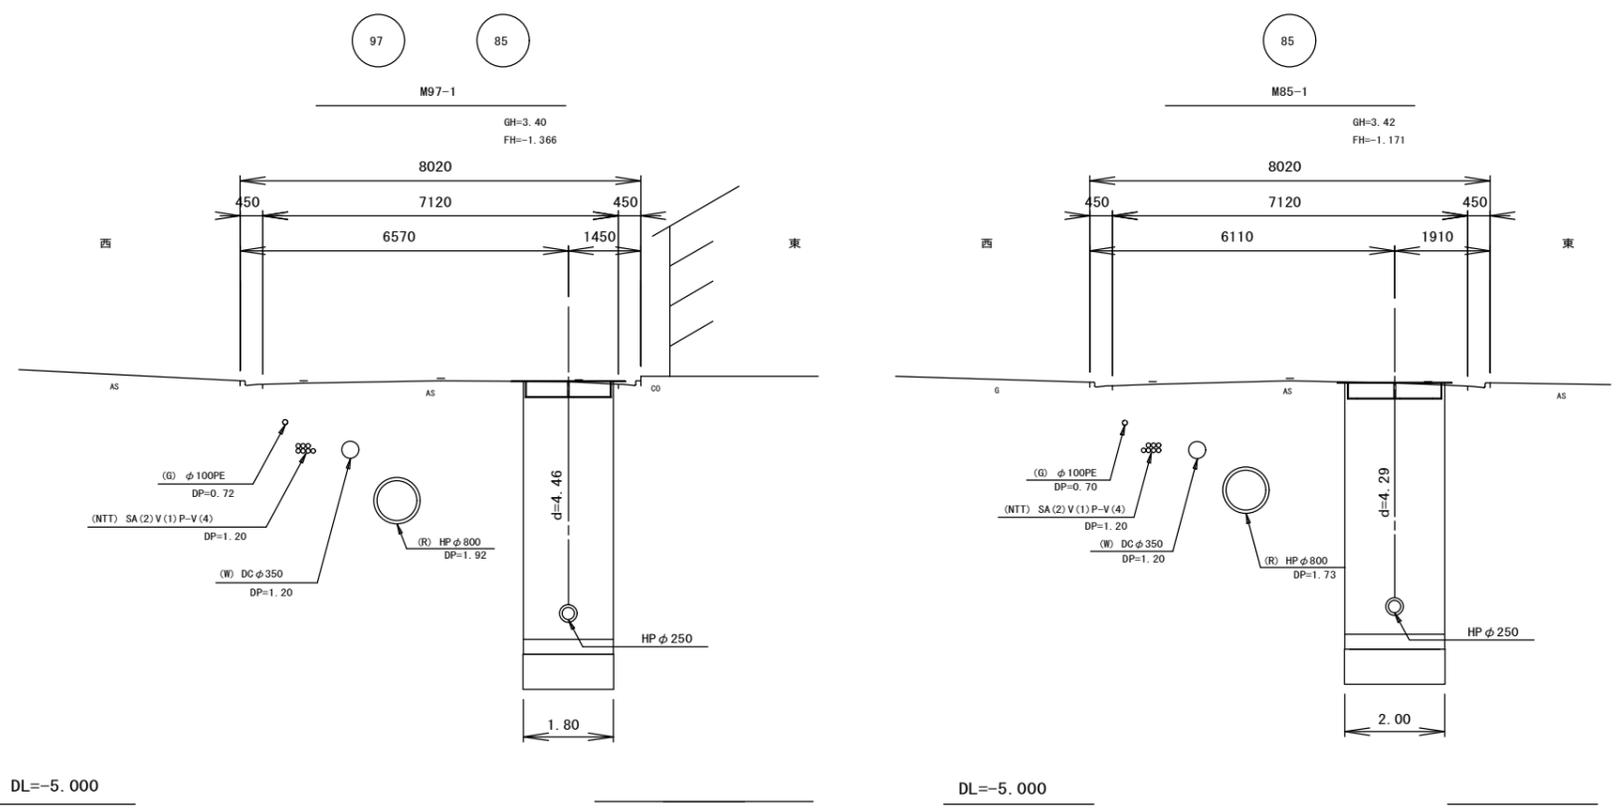


工法図 縮尺 1:20

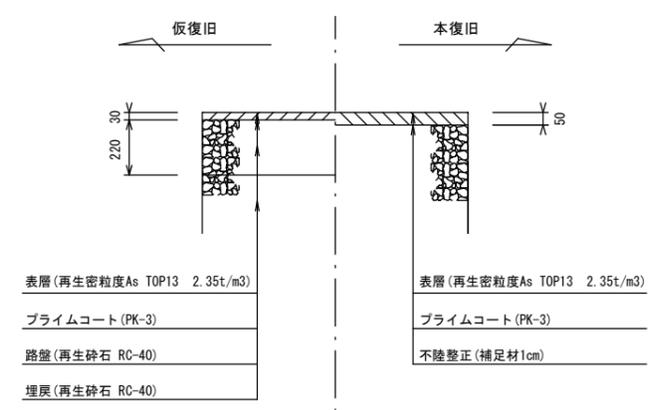

※この図面はA2サイズを原寸とする。

工事名	平成30年度下建公補第21号 津北部第13処理分区公共下水道工事(その2)
施工箇所名	津市 栄町二丁目 地内
図面名	平面図・横断面図・工法図
縮尺	図示 図面番号 1/9
事業所名	津市下水道局下水道建設課

縦断面図 縮尺 縦1:100 横1:500




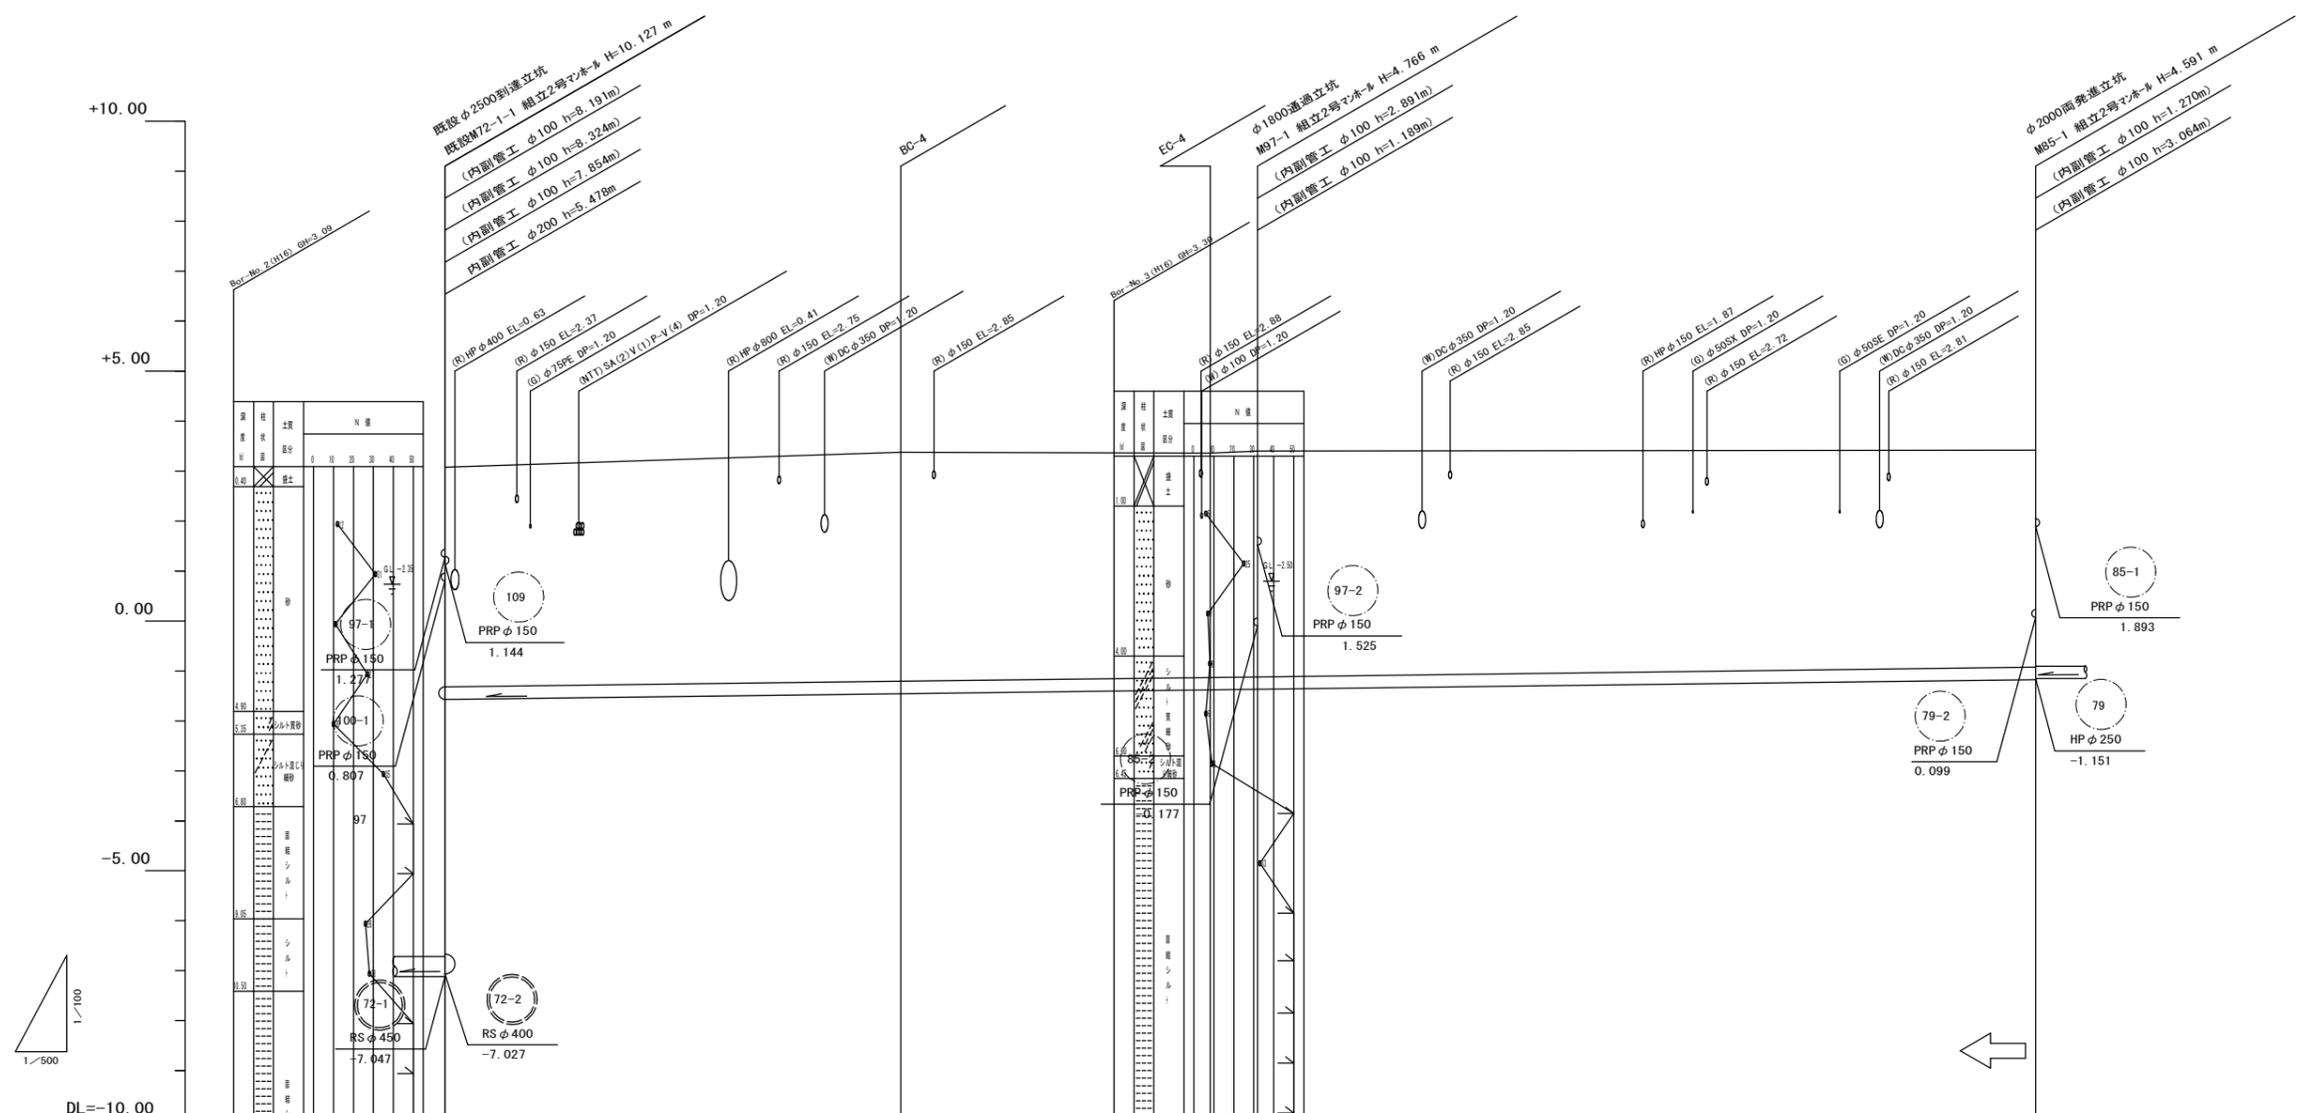


路線番号	97		85		
管径	HP φ 250		HP φ 250		
勾配	2.5‰		2.5‰		
区間距離	81.35		77.90		
土被り	4.34	4.53	4.43	4.46	4.29
管底高	-7.047 -1.569	-1.455	-1.378	-1.366	-1.171 -1.151
地盤高	3.08	3.38	3.36	3.40	3.42
追加距離	0.00	45.64	76.61	81.35	159.25
単距離	0.00	45.64	30.97	4.74	77.90
測点	M72-1	BC-4	EC-4	M97-1	M85-1
曲線					

97	85		

※この図面はA2サイズを原寸とする。

工事名	平成30年度下建公補第21号 津北部第13処理分区公共下水道工事(その2)		
施工箇所名	津市 栄町二丁目 地内		
図面名	縦断面図		
縮尺	図示	図面番号	2/9
事業所名	津市下水道局下水道建設課		

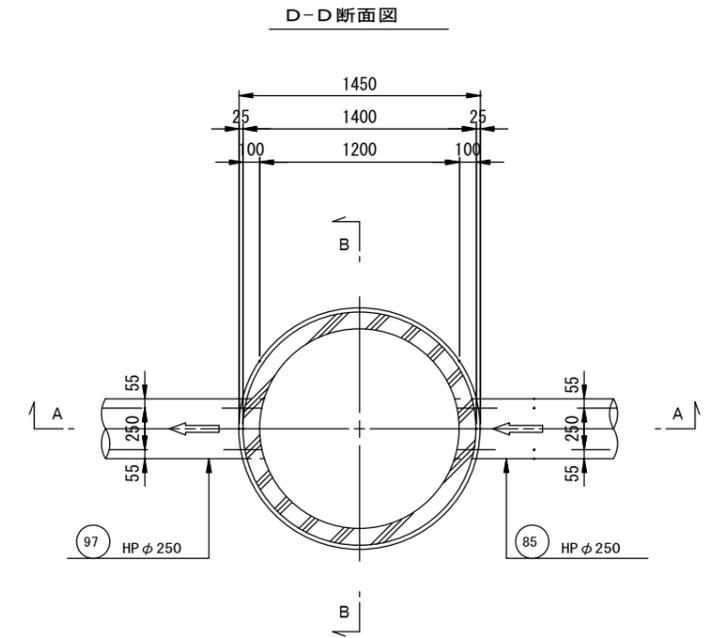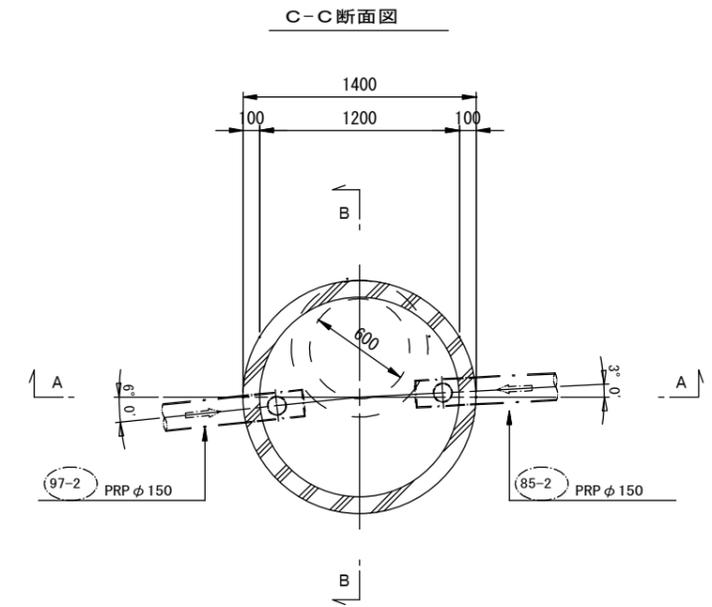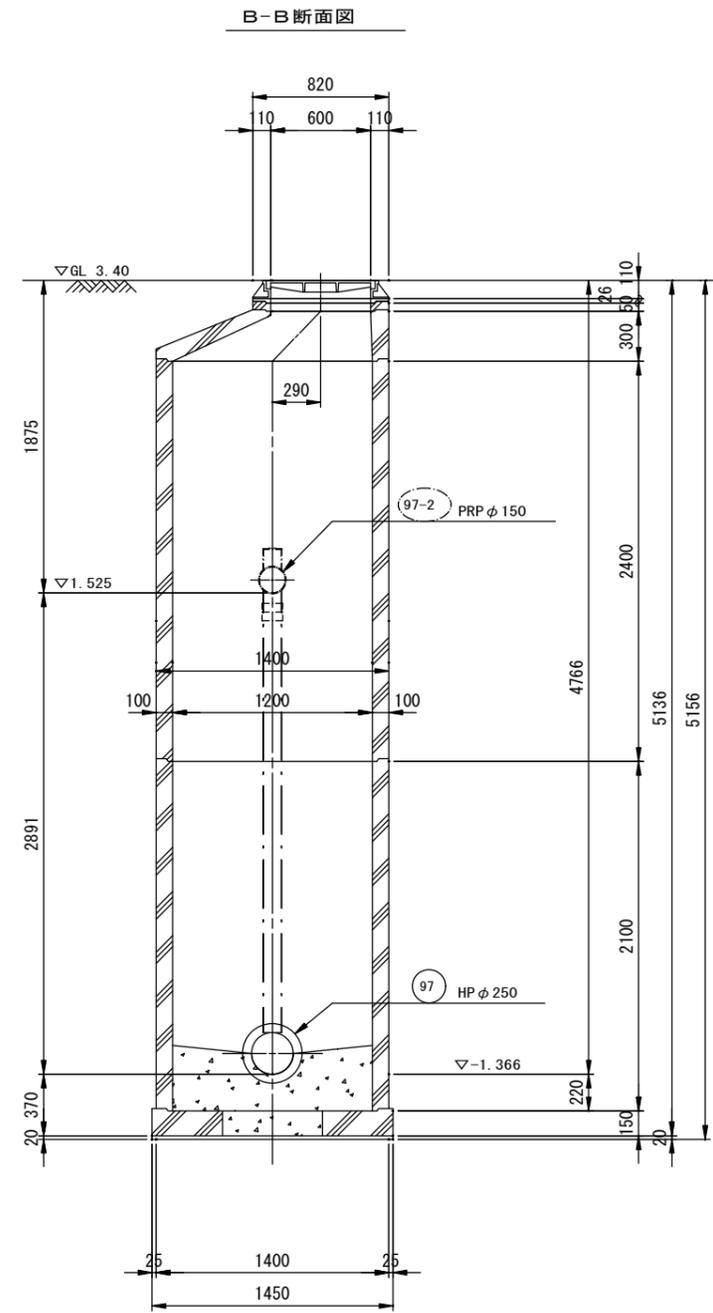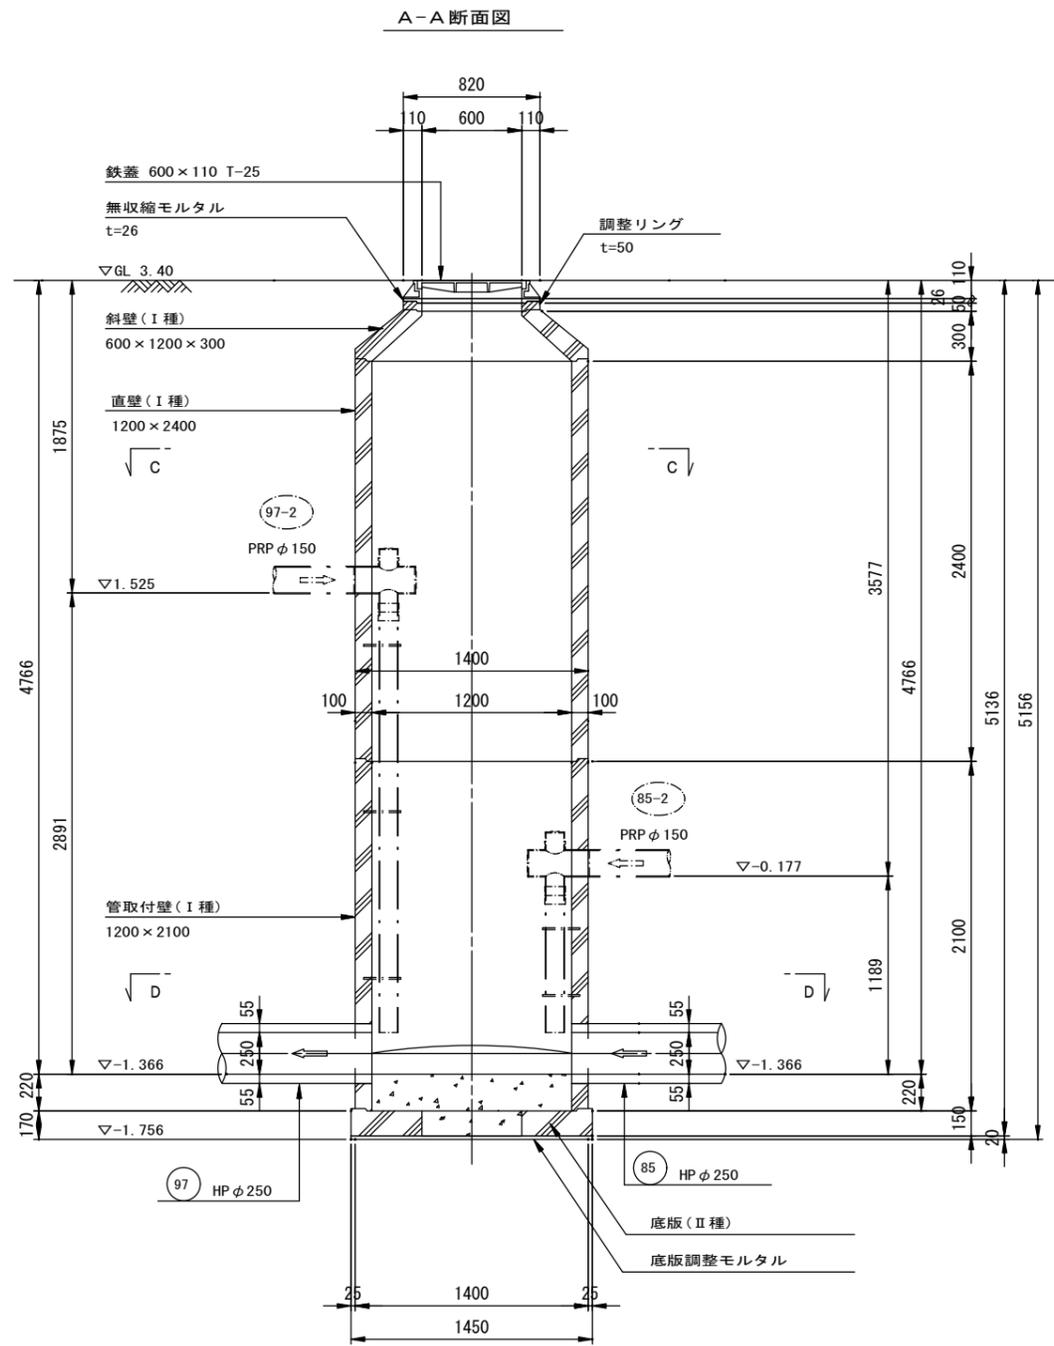


※この図面はA2サイズを原寸とする。

工事名	平成30年度下建公補第21号 津北部第13処理分区分公共下水道工事(その2)		
施工箇所名	津市 栄町二丁目 地内		
図面名	M97-1 組立2号マンホール構造図		
縮尺	1:30	図面番号	3/9
事業所名	津市下水道局下水道建設課		


M72-1-1 組立2号マンホール構造図
(既設)

縮尺 1:40


A-A断面図

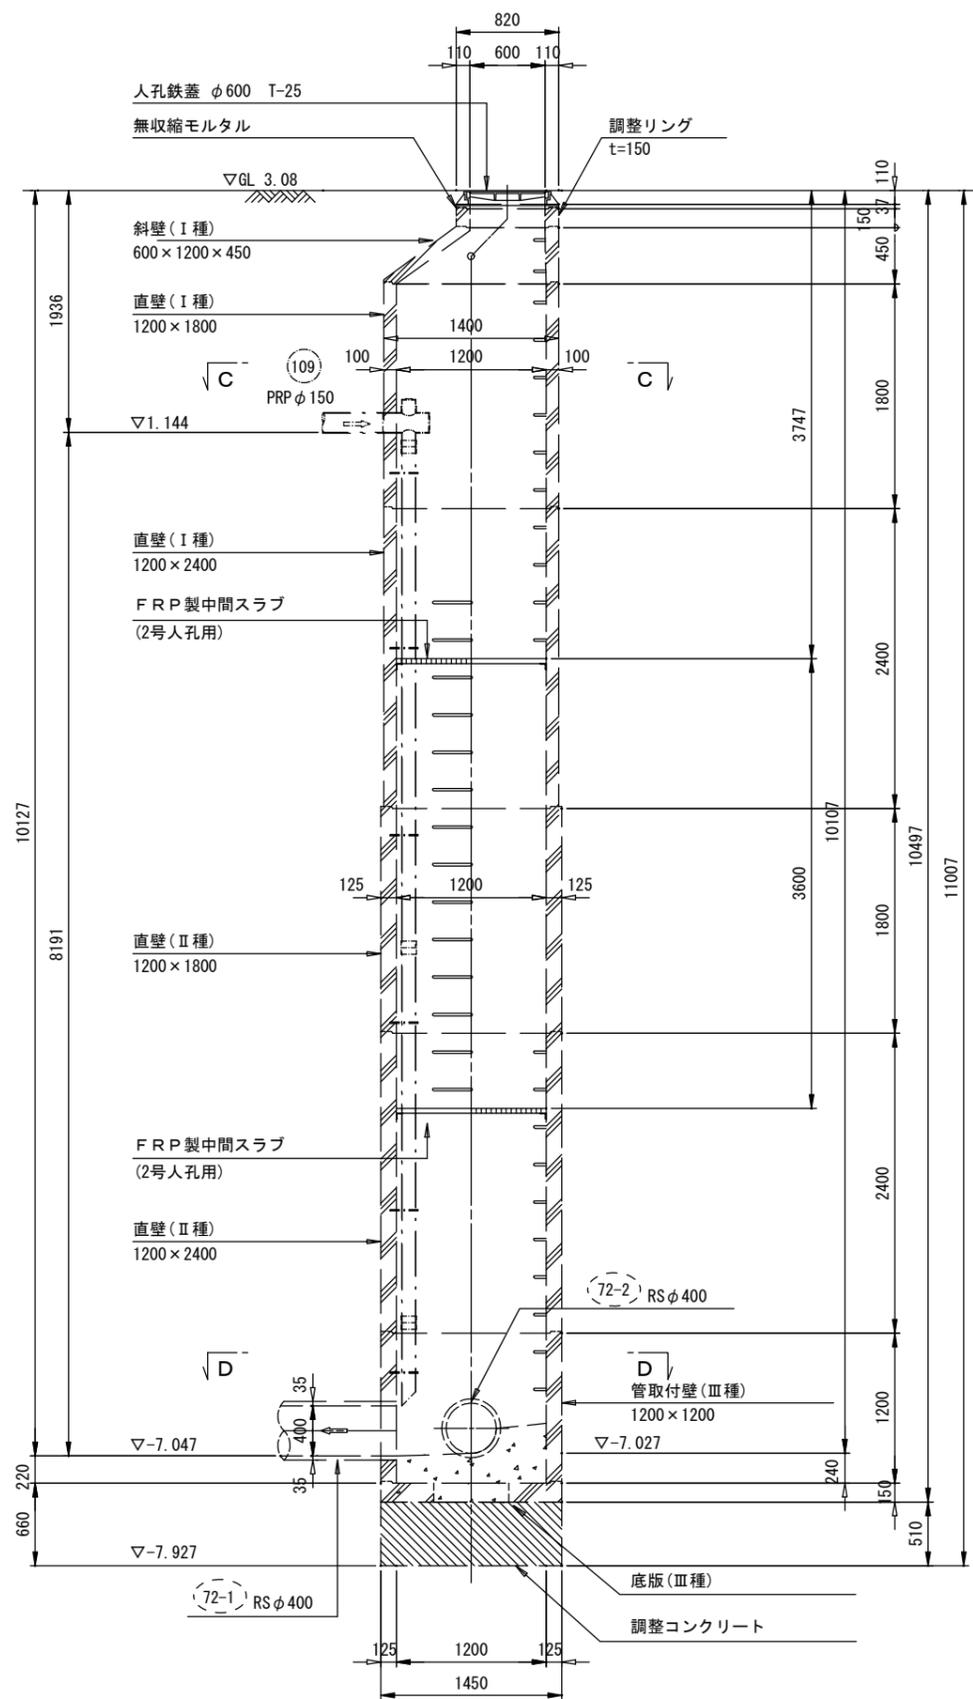


B-B断面図

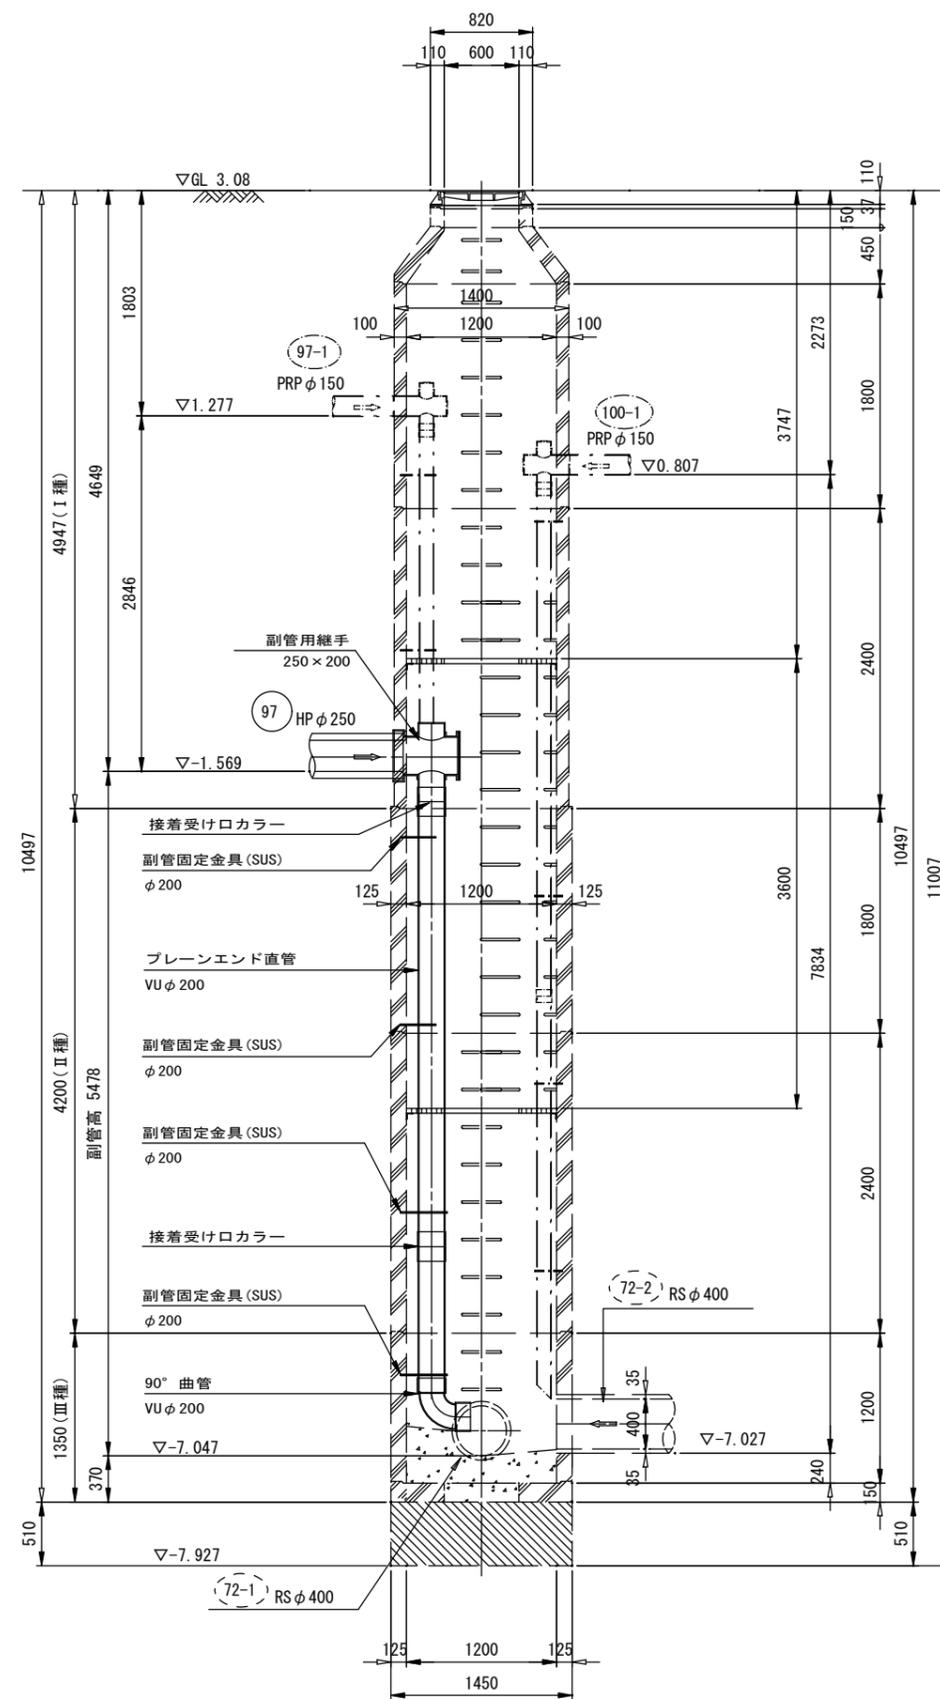

C-C断面図






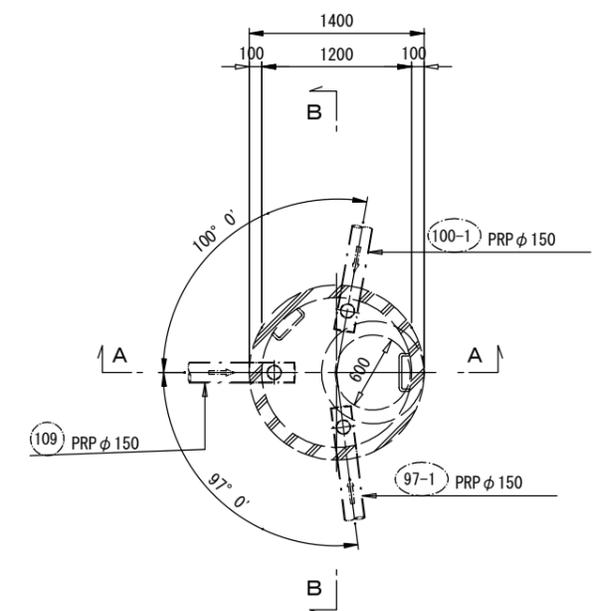


D-D断面図

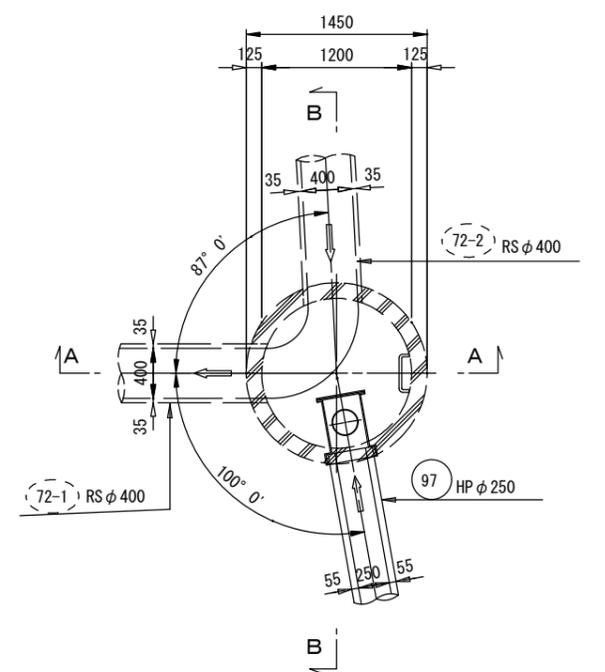

※この図面はA2サイズを原寸とする。

工事名	平成30年度下建公補第21号 津北部第13処理分区公共下水道工事(その2)		
施工箇所名	津市 栄町二丁目 地内		
図面名	M72-1-1 組立2号マンホール構造図		
縮尺	1:40	図面番号	4/9
事業所名	津市下水道局下水道建設課		

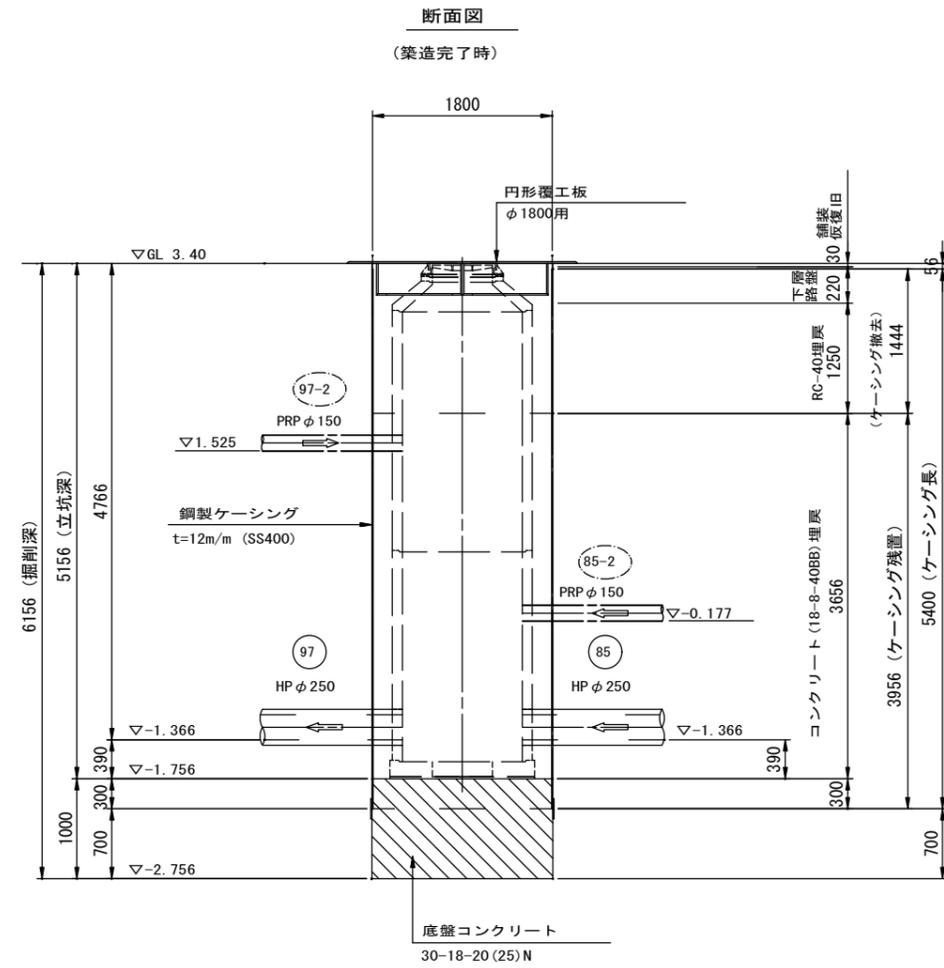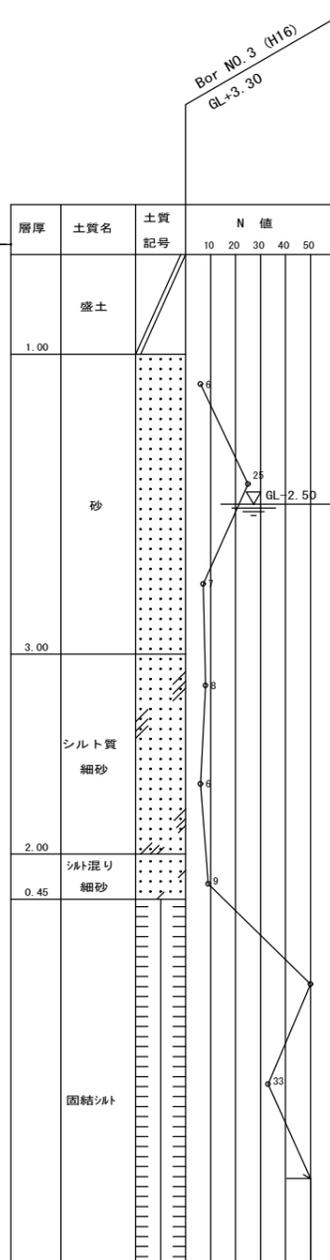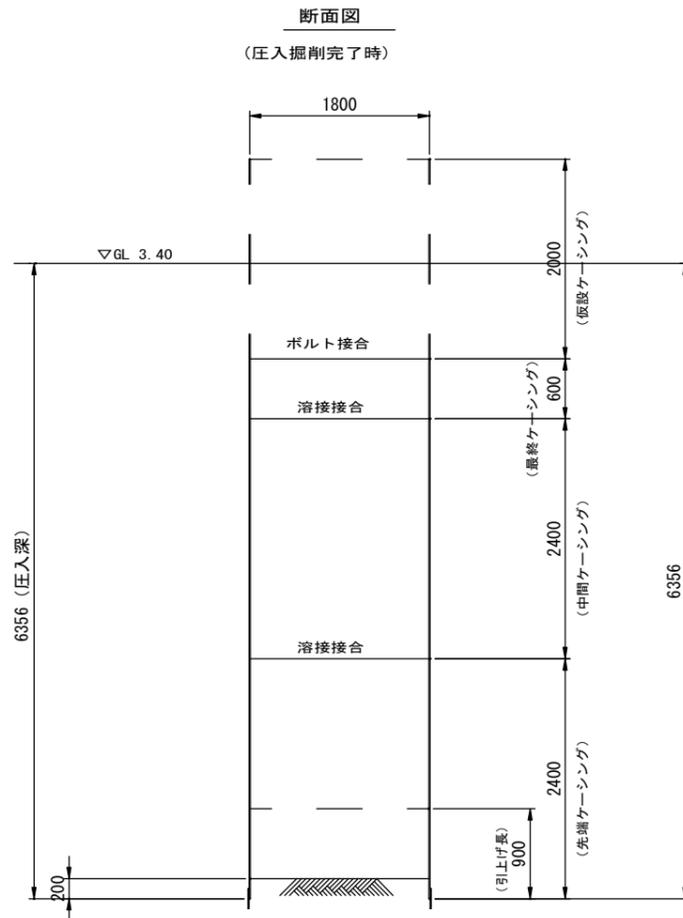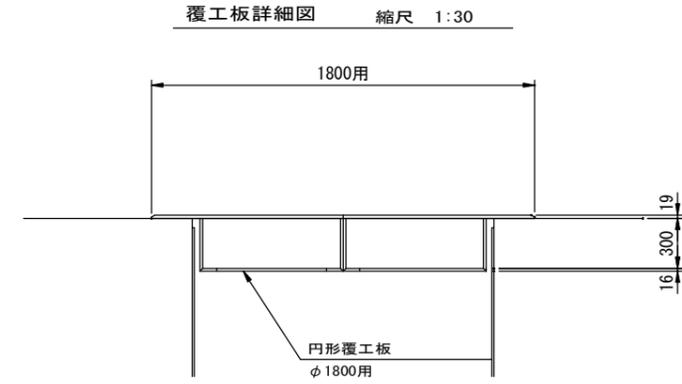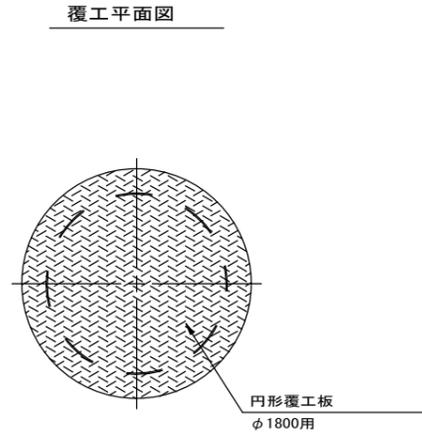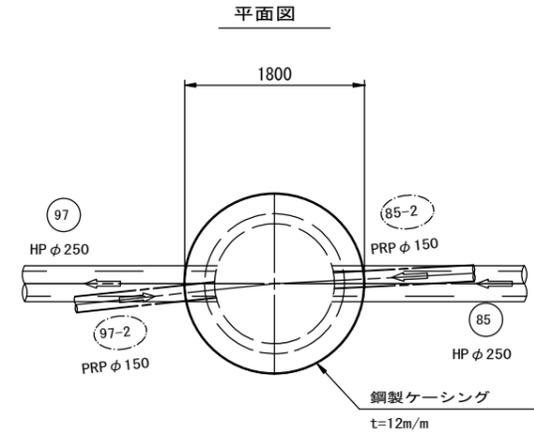


※この図面はA2サイズを原寸とする。

工事名	平成30年度下建公補第21号 津北部第13処理分区公共下水道工事(その2)		
施工箇所名	津市 栄町二丁目 地内		
図面名	M97-1 通過立坑仮設図		
縮尺	1:50, 1:30	図面番号	5/9
事業所名	津市下水道局下水道建設課		


M85-1 両発進立坑仮設図

縮尺 1:50


平面図

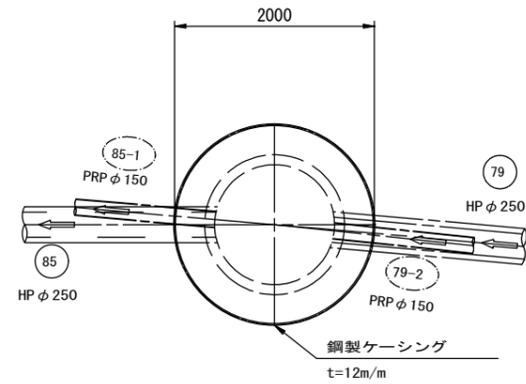

覆工平面図

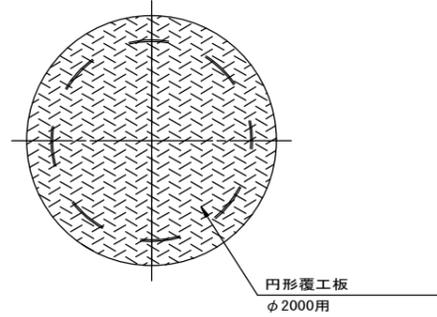


覆工板詳細図 縮尺 1:30

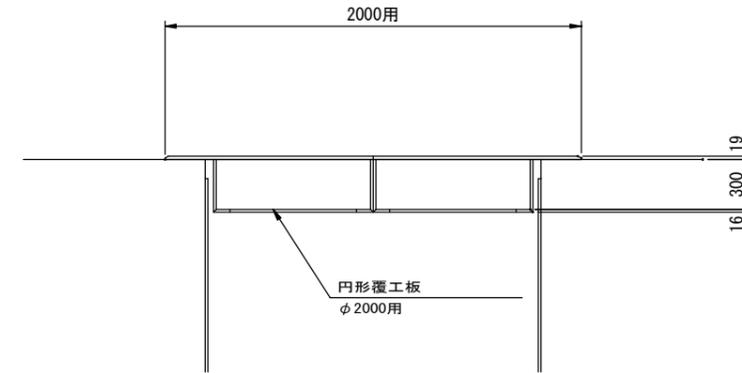

断面図


(圧入掘削完了時)

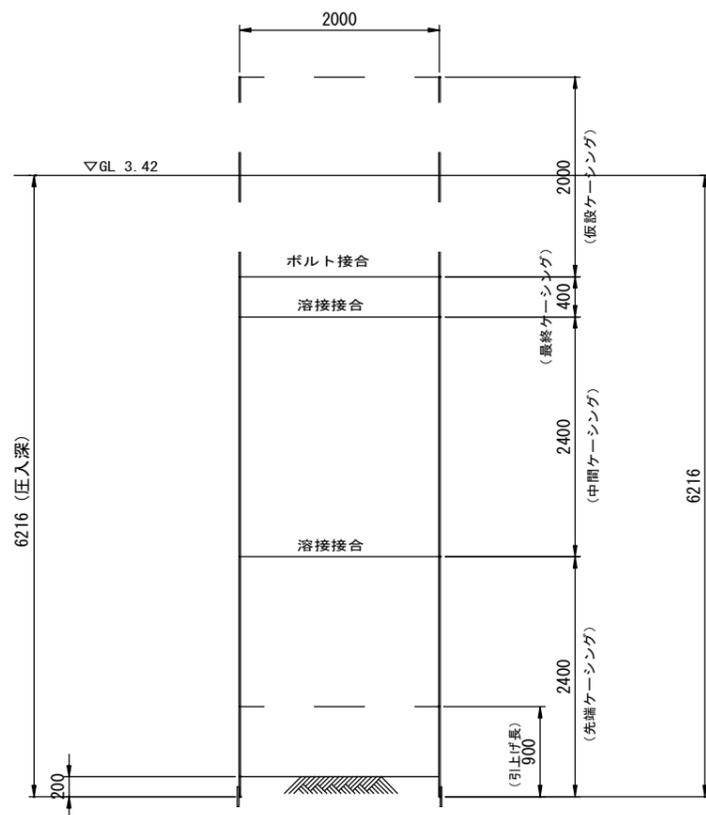

層厚	土質名	土質記号	N 値					
			10	20	30	40	50	
1.00	盛土							
3.00	砂		10	25	25	25	25	
2.00	シルト質細砂		10	15	15	15	15	
0.45	シルト混り細砂		10	15	15	15	15	
	固結シルト		10	15	15	15	15	





断面図

(築造完了時)

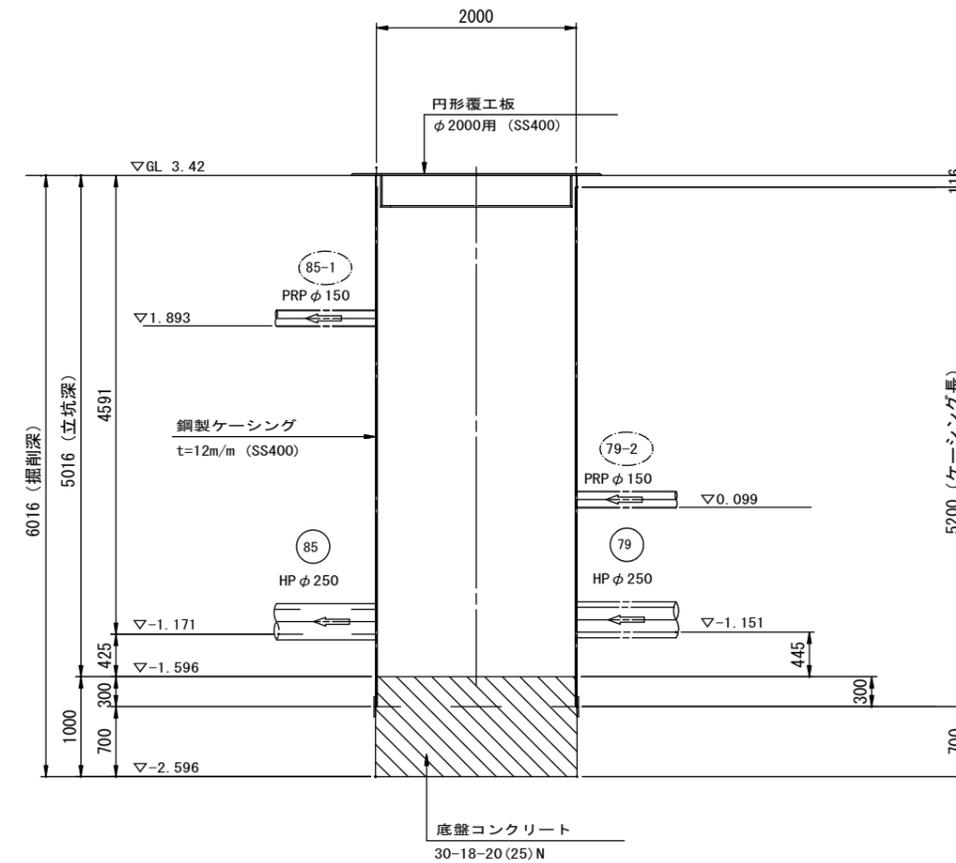

※この図面はA2サイズを原寸とする。


工事名	平成30年度下建公補第21号 津北部第13処理分区公共下水道工事(その2)		
施工箇所名	津市 栄町二丁目 地内		
図面名	M85-1 両発進立坑仮設図		
縮尺	1:50, 1:30	図面番号	6/9
事業所名	津市下水道局下水道建設課		

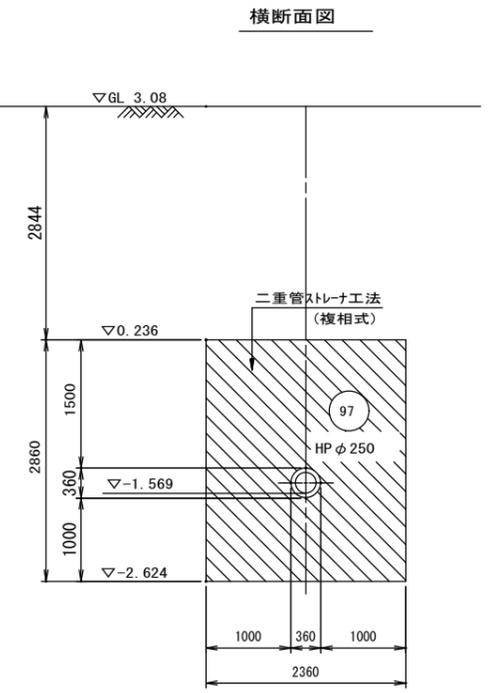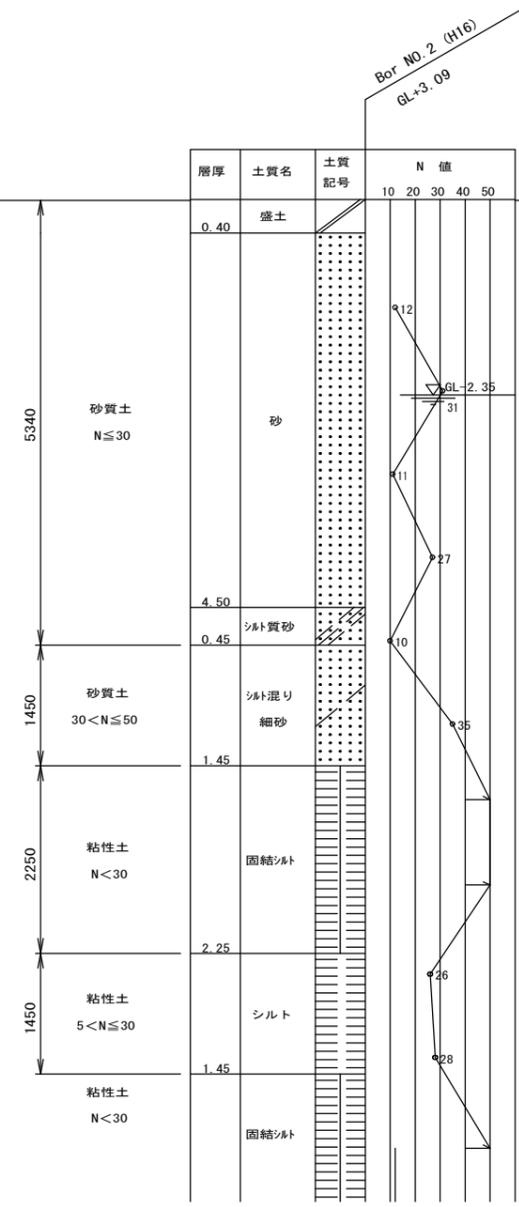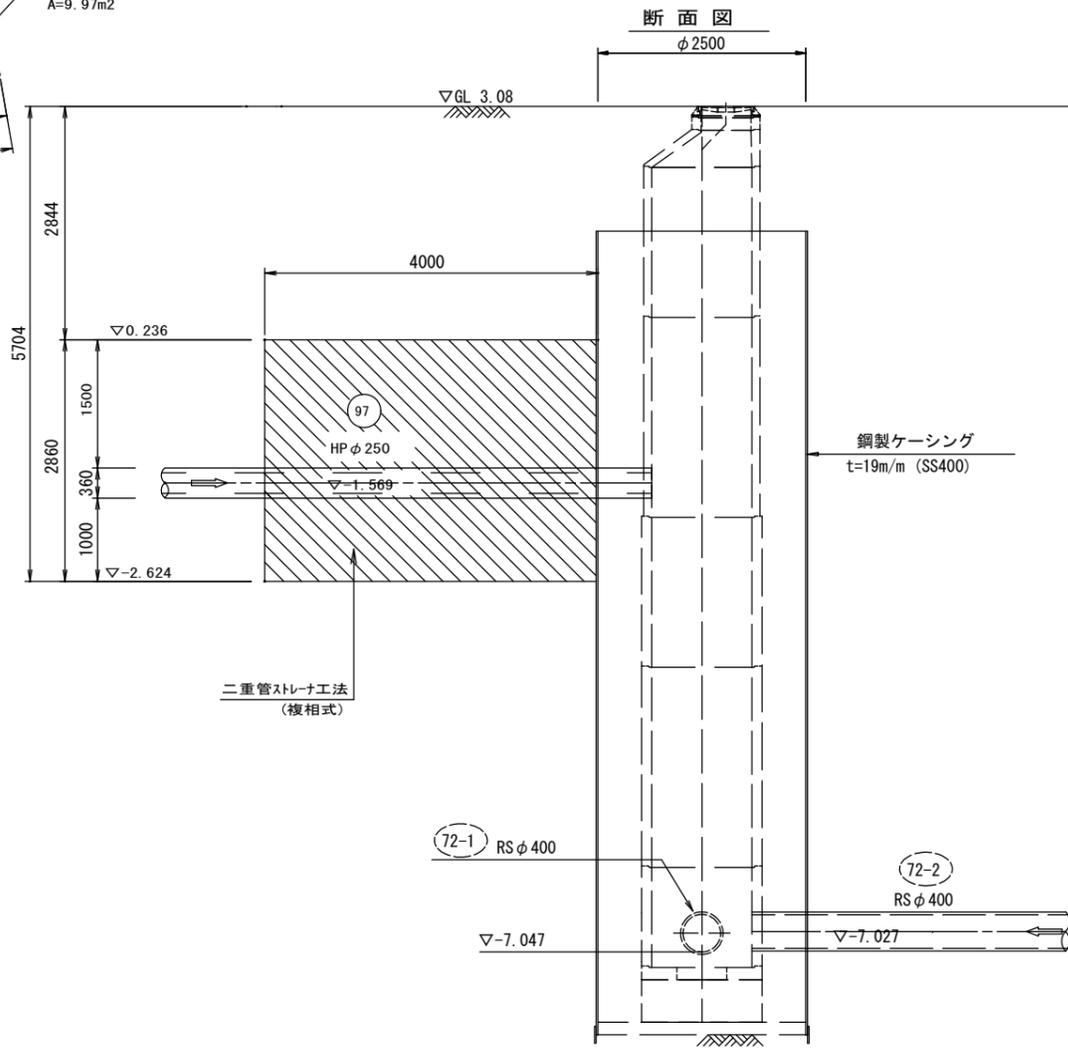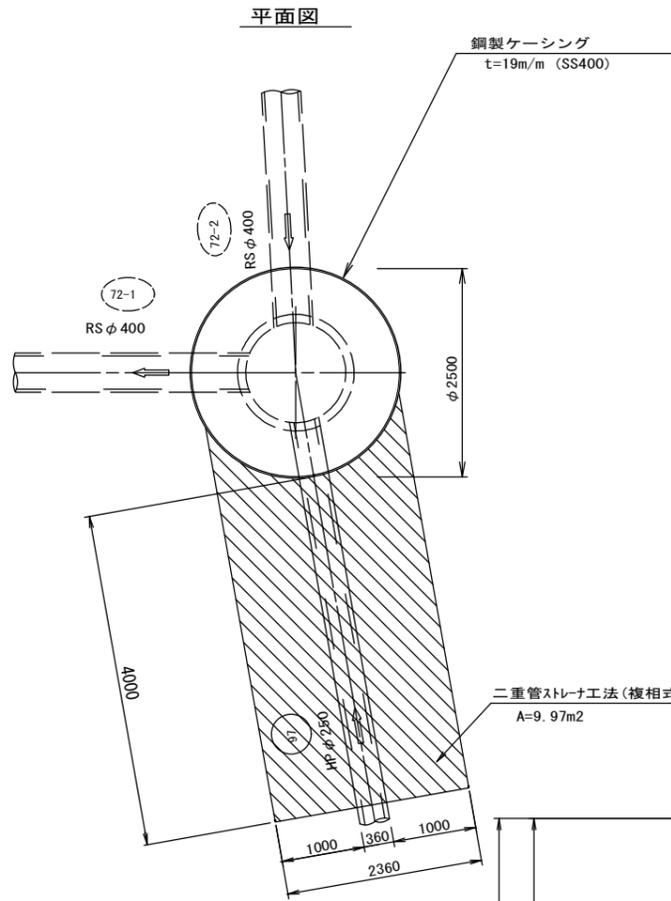


※この図面はA2サイズを原寸とする。

工事名	平成30年度下建公補第21号 津北部第13処理分区公共下水道工事(その2)		
施工箇所名	津市 栄町二丁目 地内		
図面名	M72-1-1 到達立坑薬液注入工図		
縮尺	1:60	図面番号	7/9
事業所名	津市下水道局下水道建設課		


平面図

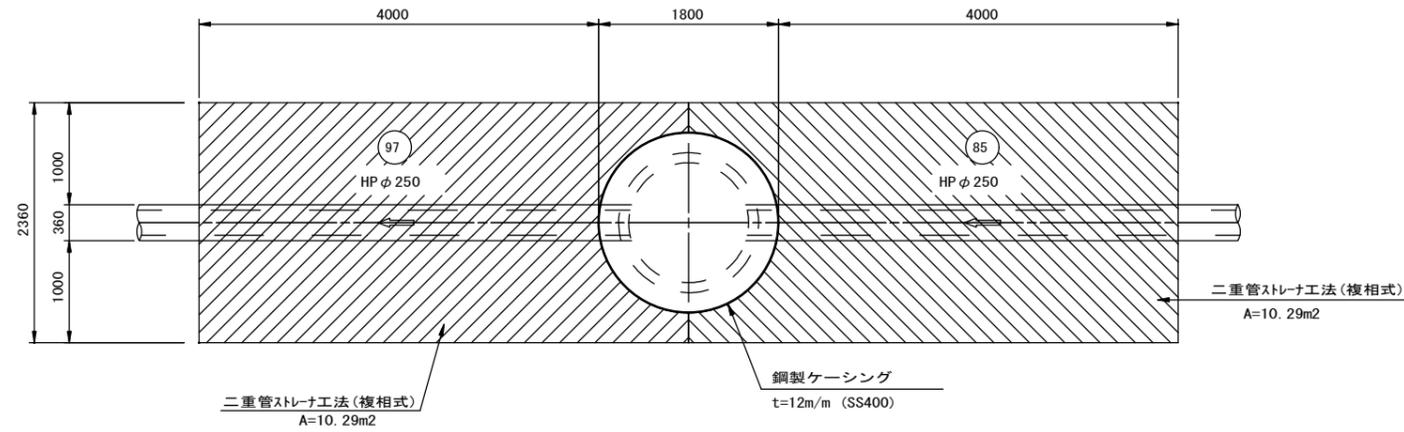

断面図

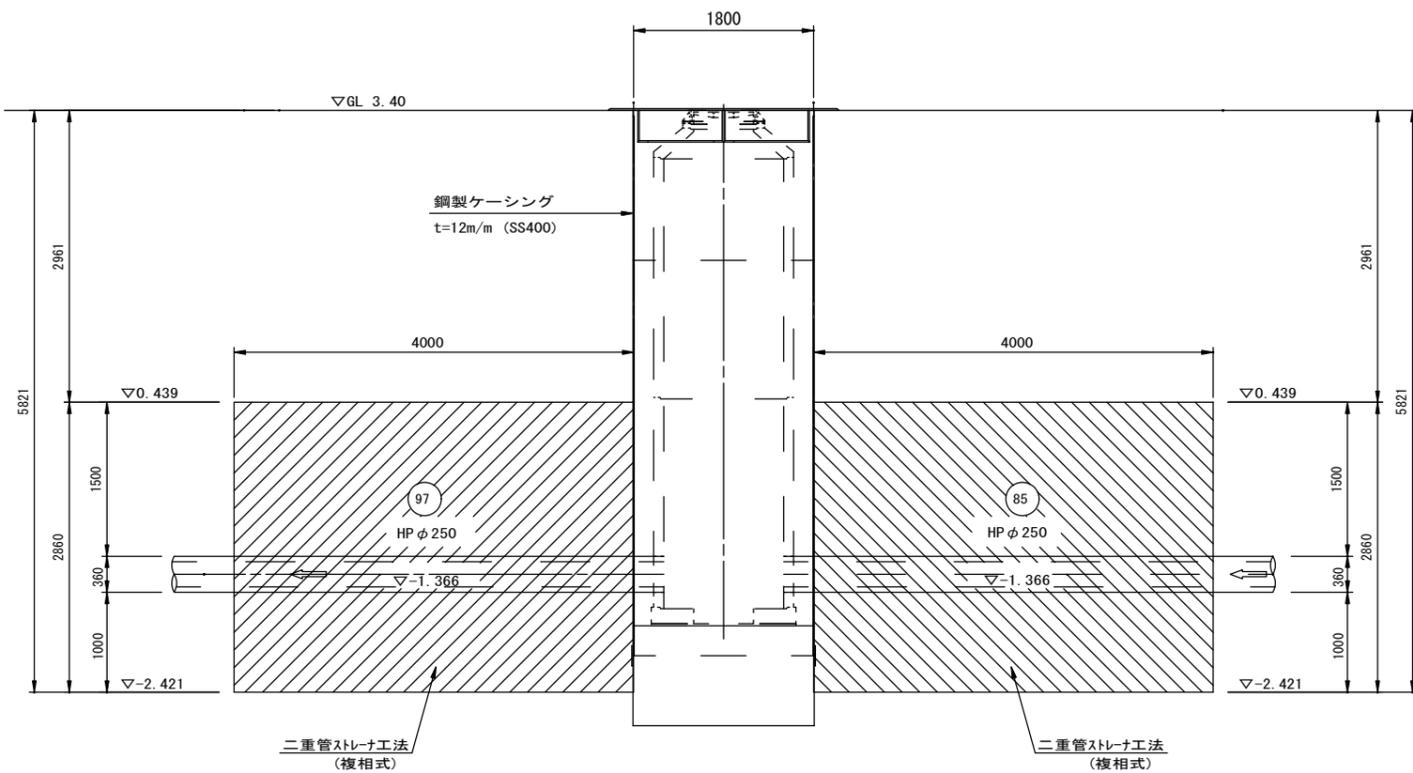


横断面図

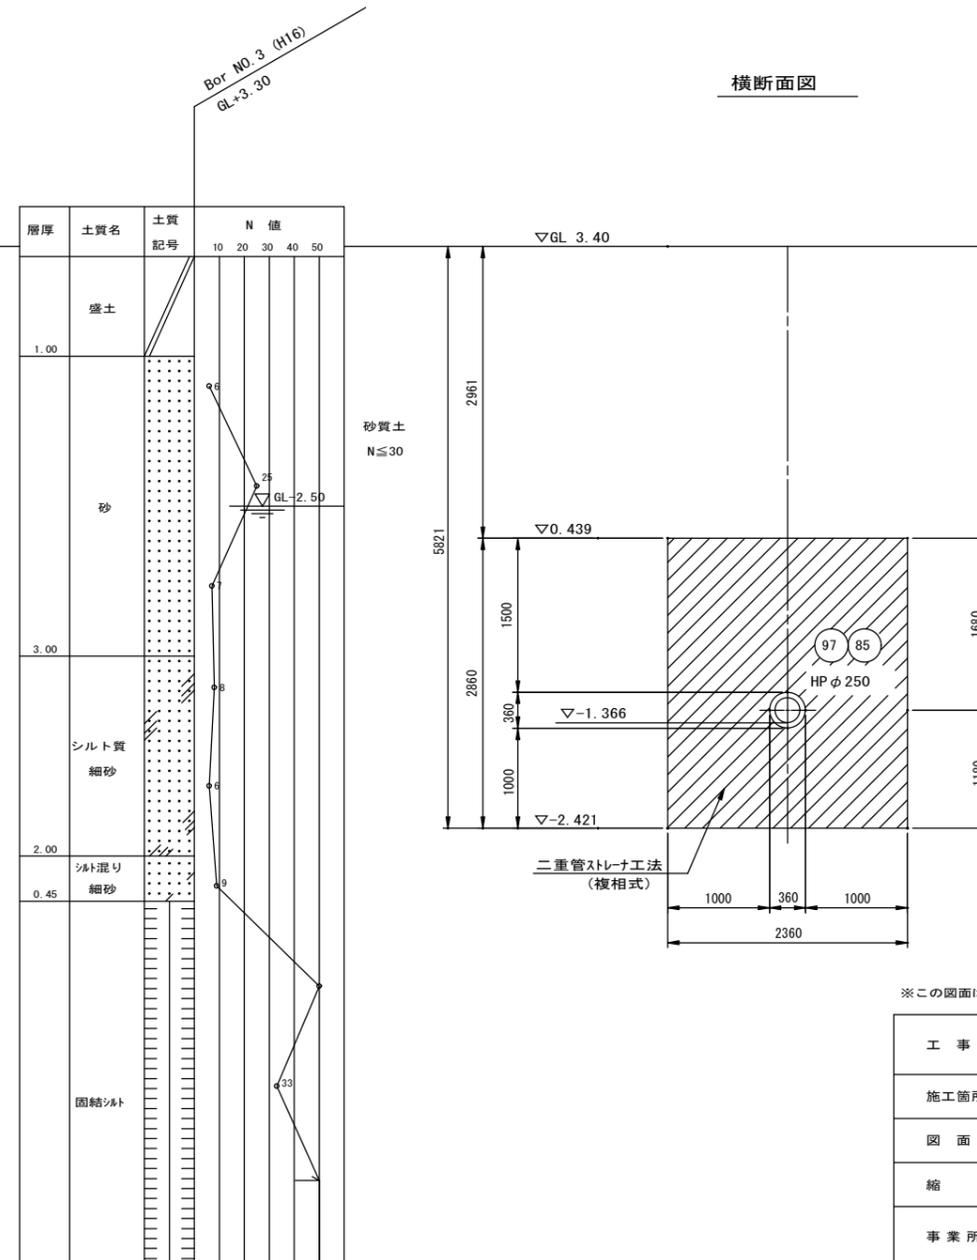


※この図面はA2サイズを原寸とする。

工事名	平成30年度下建公補第21号 津北部第13処理分区公共下水道工事(その2)		
施工箇所名	津市 栄町二丁目 地内		
図面名	M97-1 通過立坑薬液注入工図		
縮尺	1:50	図面番号	8/9
事業所名	津市下水道局下水道建設課		


平面図

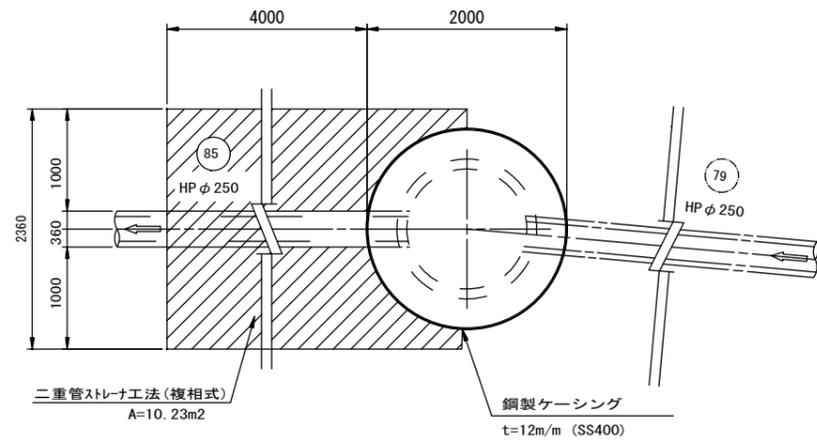

断面図

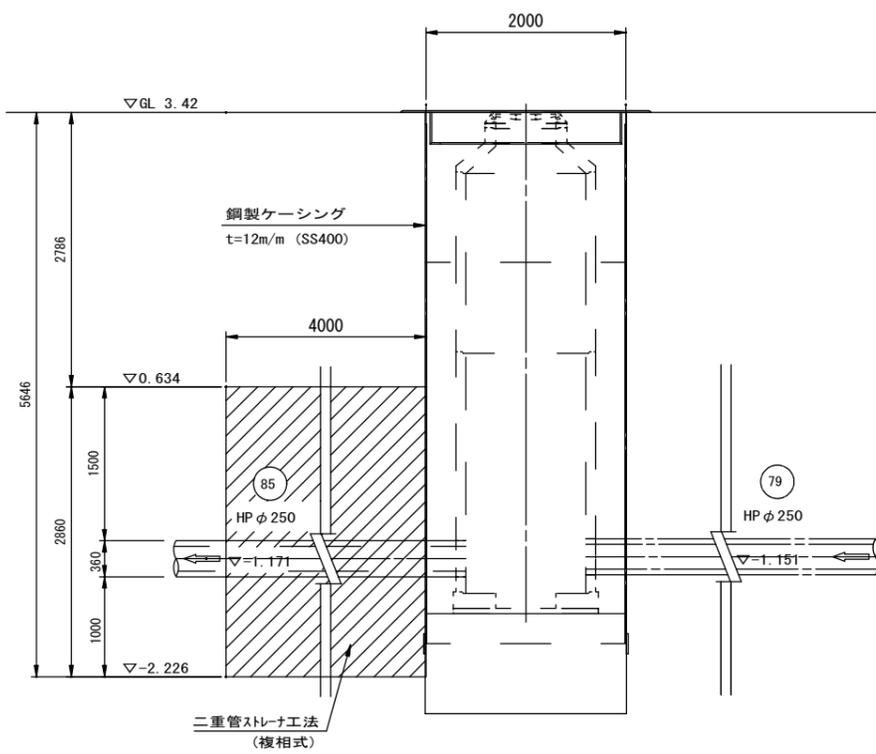

横断面図

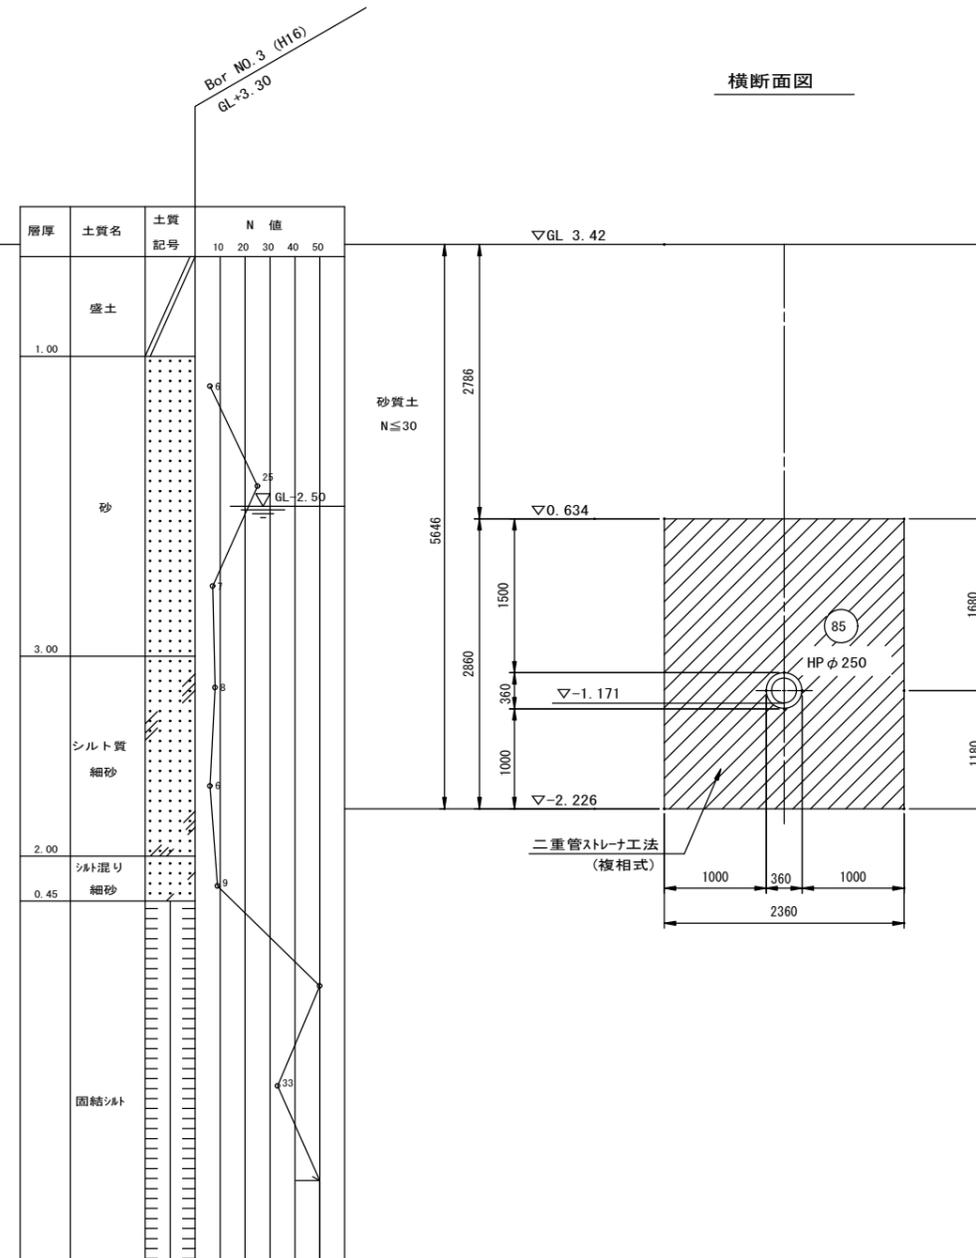

※この図面はA2サイズを原寸とする。

工事名	平成30年度下建公補第21号 津北部第13処理分区公共下水道工事(その2)		
施工箇所名	津市 栄町二丁目 地内		
図面名	M85-1 両発進立坑薬液注入工図		
縮尺	1:50	図面番号	9/9
事業所名	津市下水道局下水道建設課		