


平面図

S=1:500

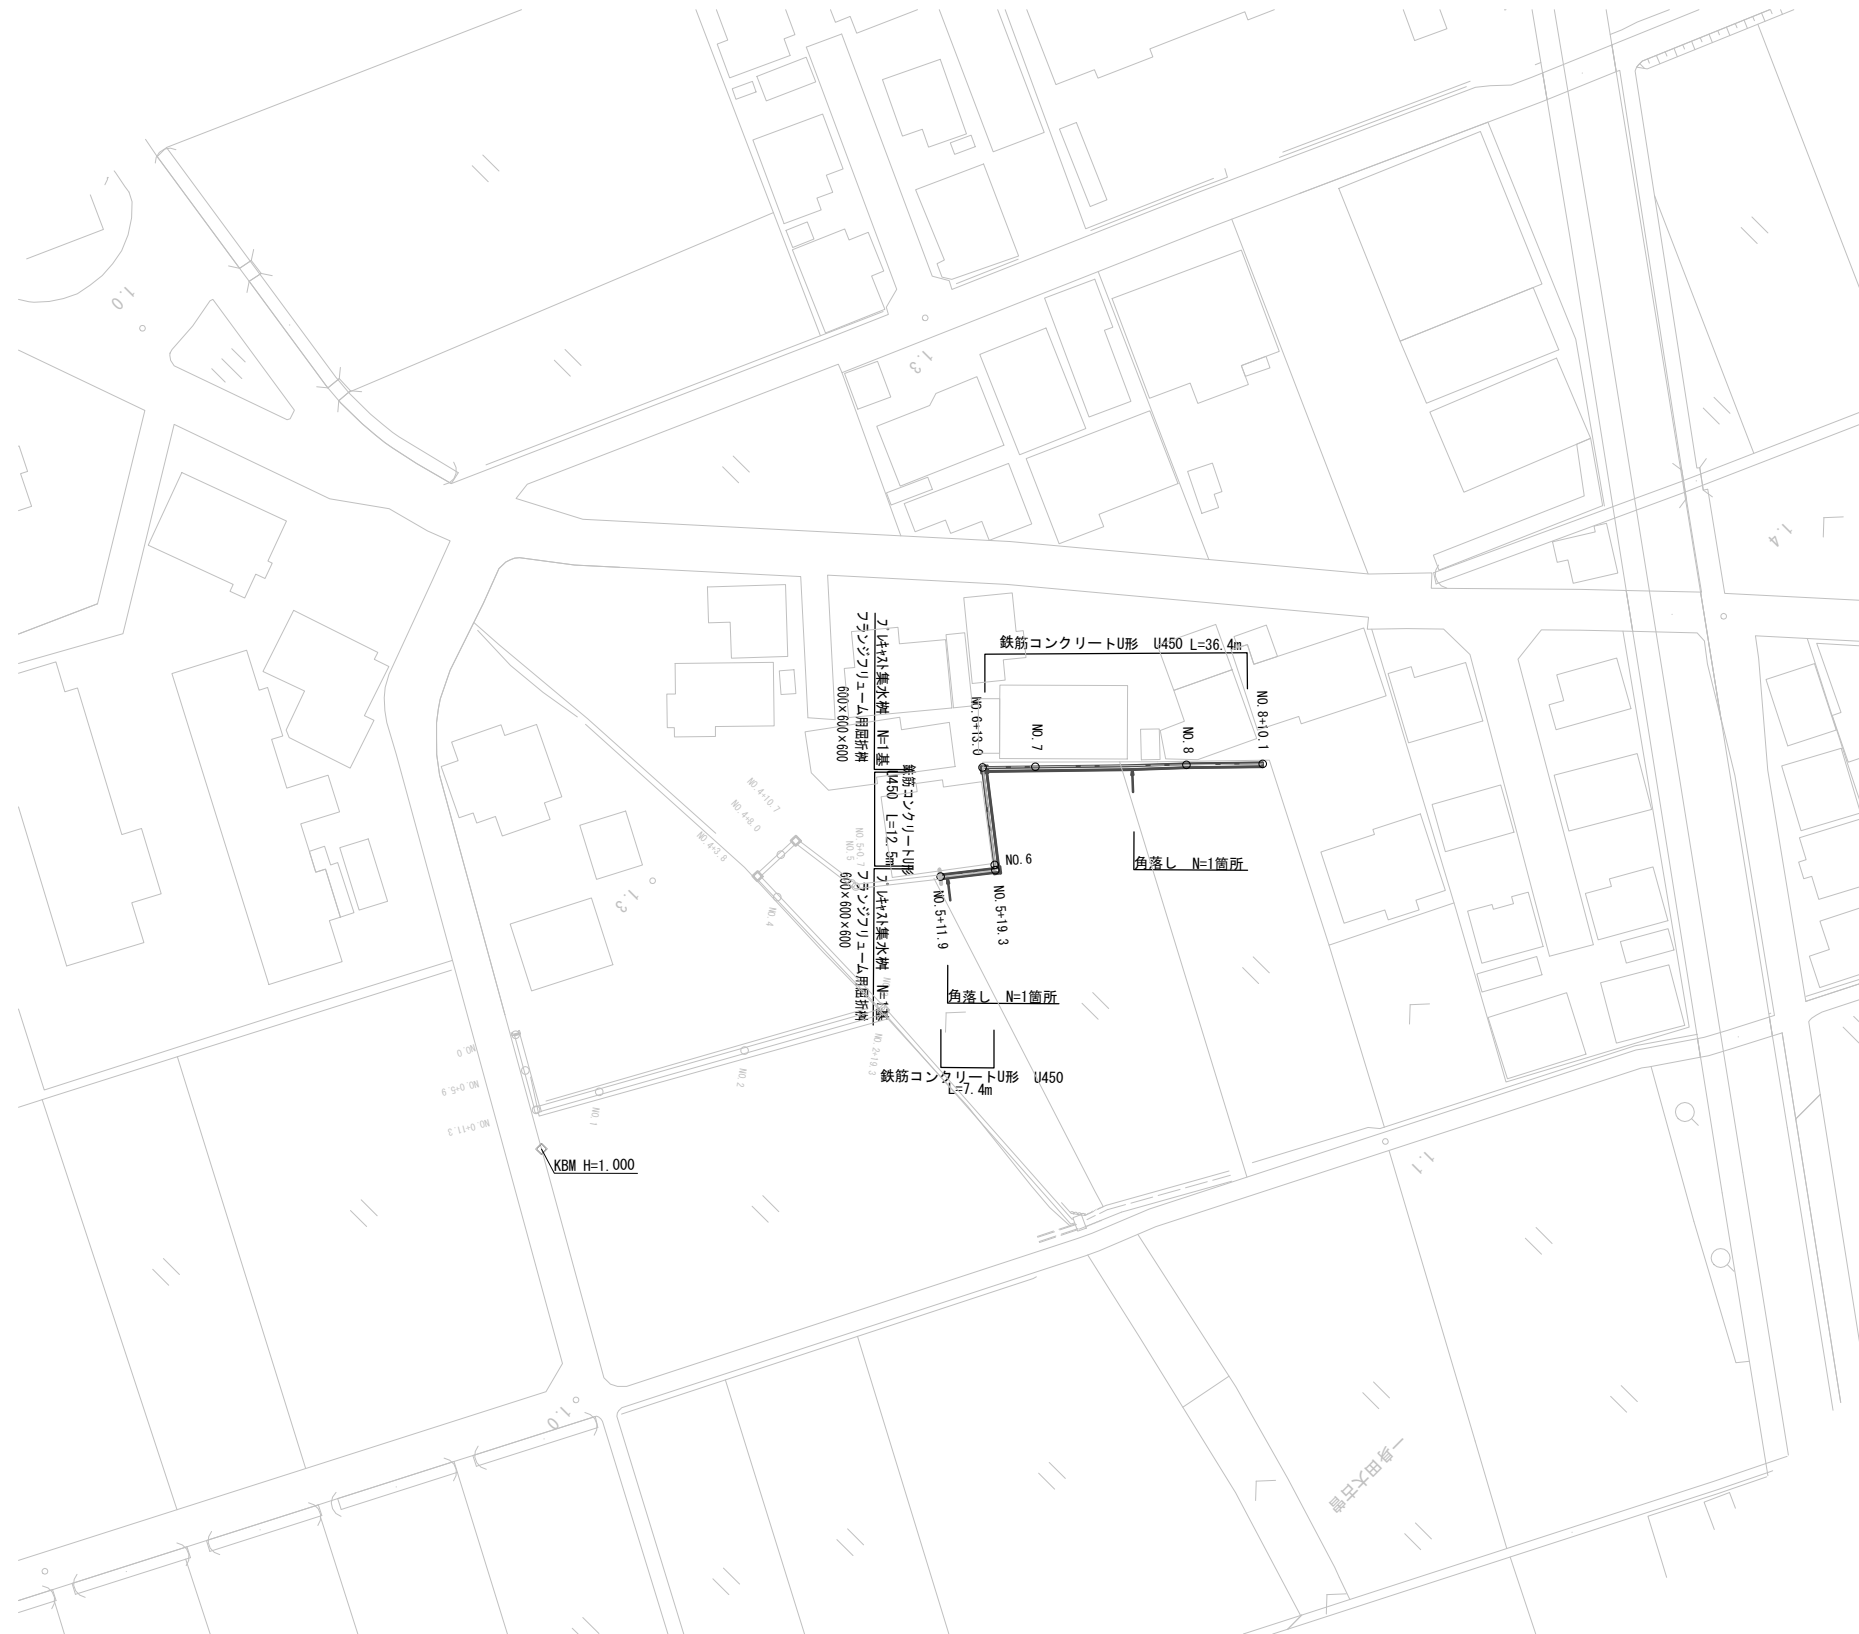

1号工事箇所  
※この図面はA1サイズを原寸とする。


工事名	平成30年度 農基補第5号 一身田平野地内水路改修工事		
施工箇所名	津市一身田平野地内		
図面の種類	平面図		
縮尺	S=1:500	図面番号	1 / 6
事業所名	津市農林水産部 農業基盤整備課		

横断面図

S=1:100

NO. 5+11.9


GH=0.520  
FH=0.483

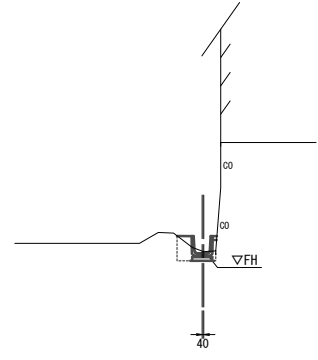

床掘り	m2	0.41
埋戻	m2	0.29
間詰めコンクリート	m2	0.01

NO. 8

GH=0.700  
FH=0.560

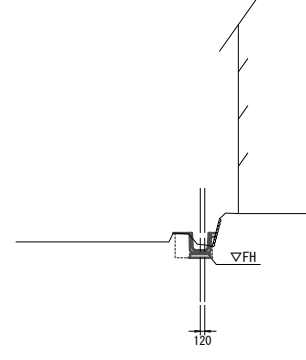


床掘り	m2	0.51
埋戻	m2	0.29
間詰めコンクリート	m2	0.01

DL=-5.00

DL=-5.00

NO. 6


GH=0.530  
FH=0.496

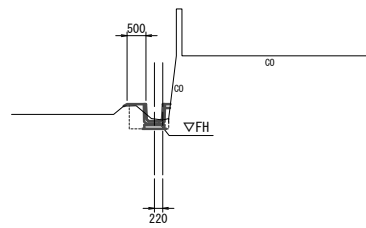

床掘り	m2	0.43
埋戻	m2	0.29
間詰めコンクリート	m2	0.01

NO. 8+10.1

GH=0.900  
FH=0.576

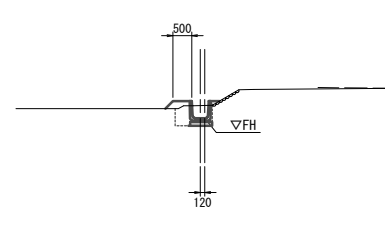


床掘り	m2	0.53
埋戻	m2	0.31
間詰めコンクリート	m2	0.01

DL=-5.00

DL=-5.00

NO. 7

GH=0.600  
FH=0.528

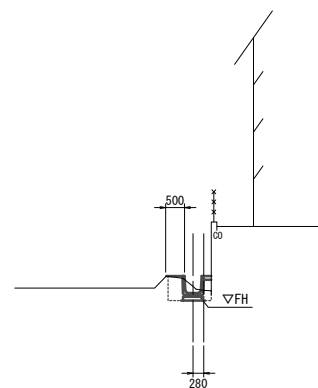



床掘り	m2	0.55
埋戻	m2	0.28
間詰めコンクリート	m2	0.02

DL=-5.00


1号工事箇所  
※この図面はA1サイズを原寸とする。

工事名	平成30年度 農基補第5号 一身田平野地内水路改修工事		
施工箇所名	津市一身田平野地内		
図面の種類	横断面図		
縮尺	S=1:100	図面番号	2 / 6
事業所名	津市農林水産部 農業基盤整備課		

仮設工 平面図  
(参考図) S=1:500

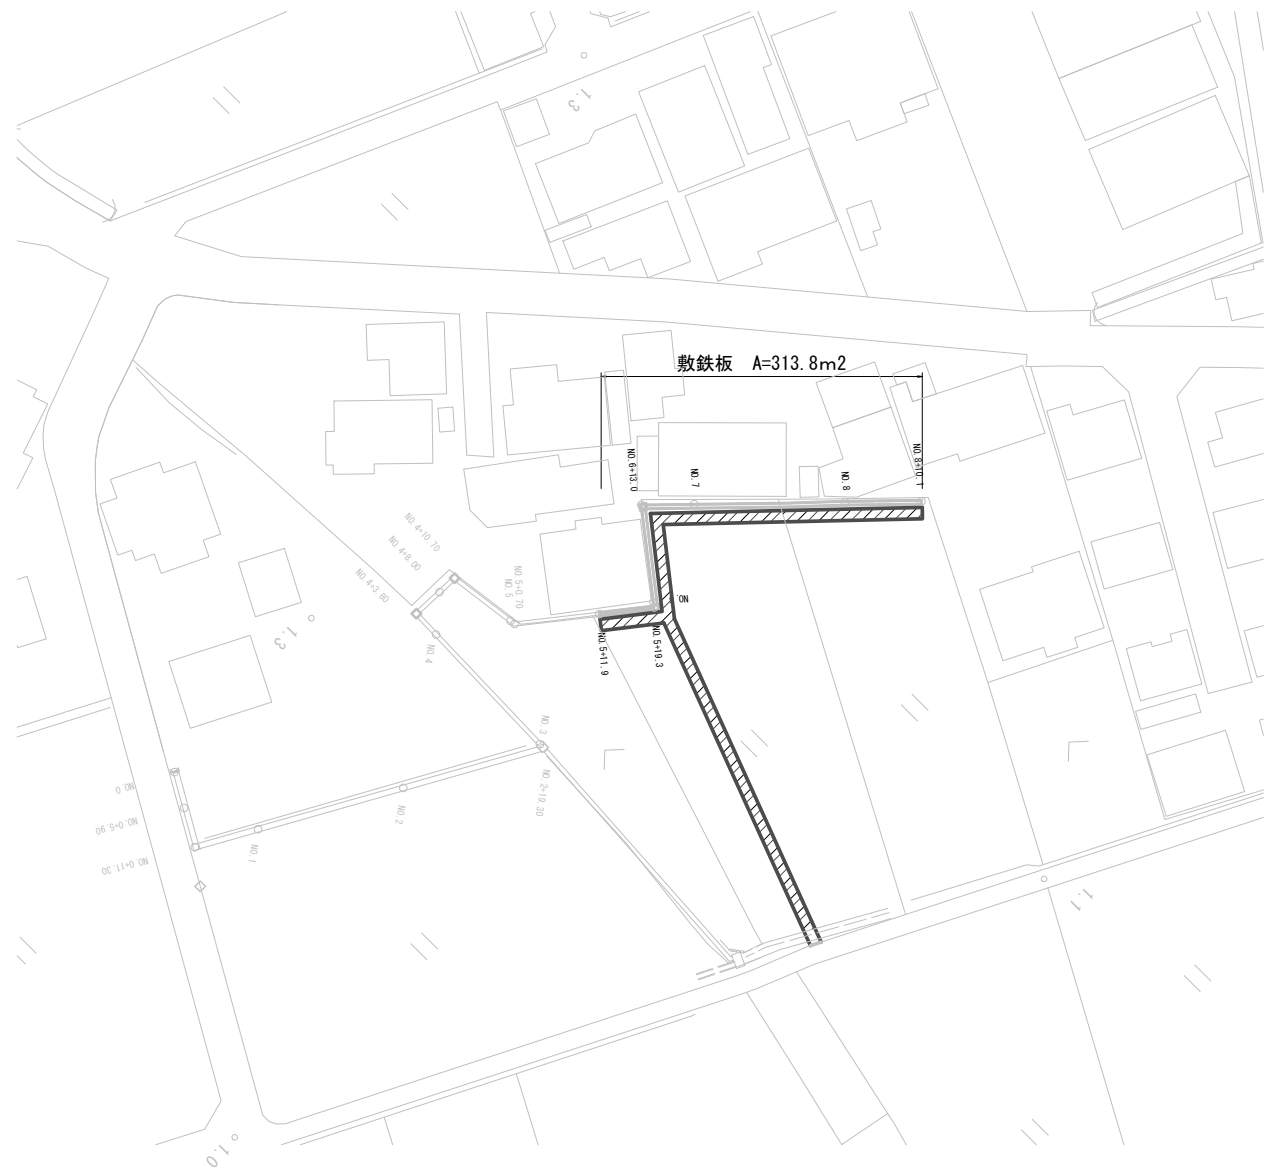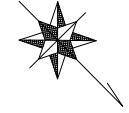

仮設工 断面図  
(参考図) S=1:50

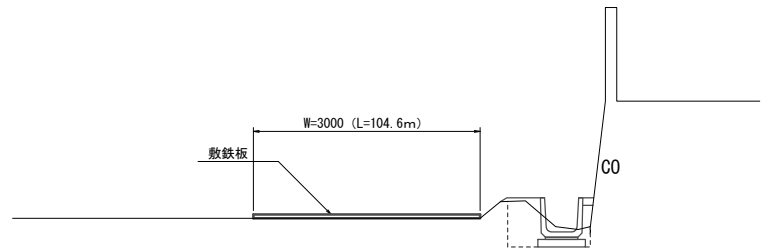

1号工事箇所  
※この図面はA1サイズを原寸とする。


工事名	平成30年度 農基補第5号 一身田平野地内水路改修工事		
施工箇所名	津市一身田平野地内		
図面の種類	仮設工平面図(参考図) 仮設工断面図(参考図)		
縮尺	図示	図面番号	3/6
事業所名	津市農林水産部 農業基盤整備課		

平面図 S=1:500




横断面図 S=1:100

No. 0~No. 1+13.0

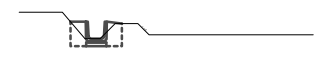

床掘り	m2	0.51
埋戻	m2	0.51

No. 1+13.0 (同所) ~No. 2+14.9

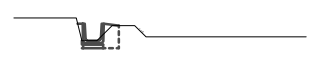


床掘り	m2	0.41
埋戻	m2	0.29


2号工事箇所  
※この図面はA1サイズを原寸とする。

工事名	平成30年度 農基補第5号 一身田平野地内水路改修工事		
施工箇所名	津市一身田平野地内		
図面の種類	平面図・横断面図		
縮尺	図示	図面番号	4 / 6
事業所名	津市農林水産部 農業基盤整備課		

仮設工 平面図  
(参考図) S=1:500

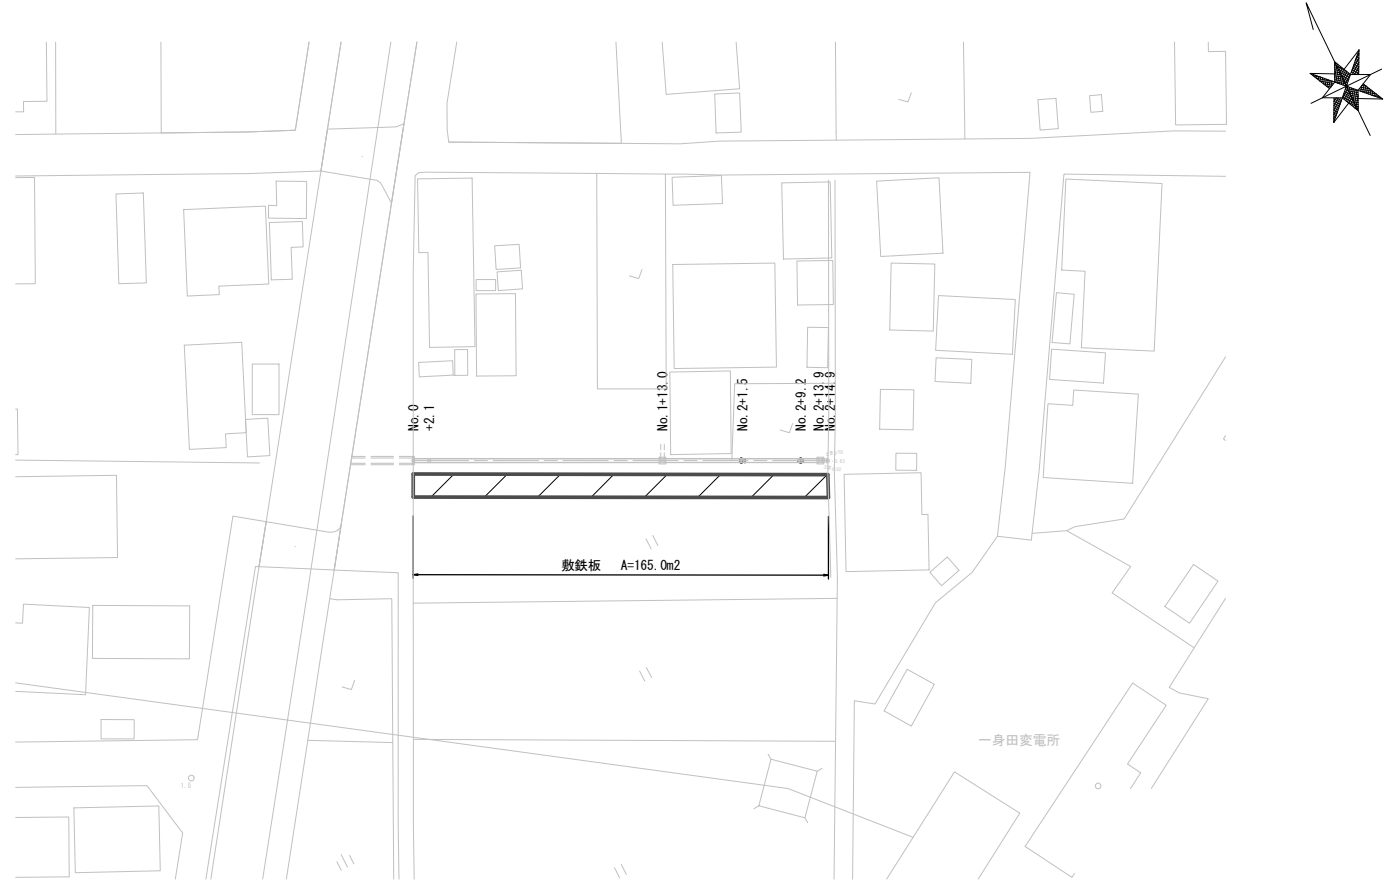

仮設工 断面図  
(参考図) S=1:50

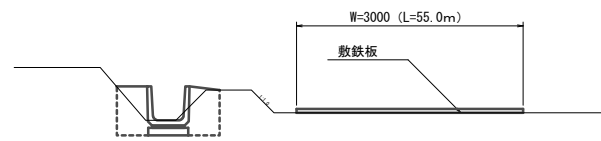


2号工事箇所  
※この図面はA1サイズを原寸とする。

工事名	平成30年度 農基補第5号 一身田平野地内水路改修工事		
施工箇所名	津市一身田平野地内		
図面の種類	仮設工平面図(参考図) 仮設工断面図(参考図)		
縮尺	図示	図面番号	5/6
事業所名	津市農林水産部 農業基盤整備課		

工法図


鉄筋コンクリートU型

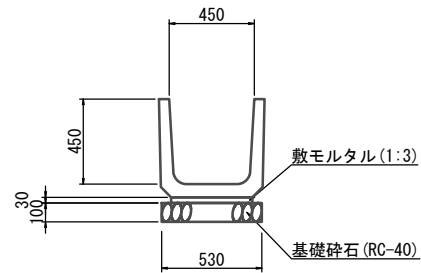


10.0m当り				
名称	規格	単位	数量	摘要
U字溝	U450	個	16.5	
敷モルタル	1:3	m <sup>3</sup>	0.13	
基礎碎石	RC-40 t=100	m <sup>2</sup>	5.30	
基面整正		m <sup>2</sup>	5.30	

フレキャスト集水樹

平面図

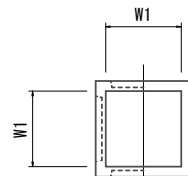


断面図

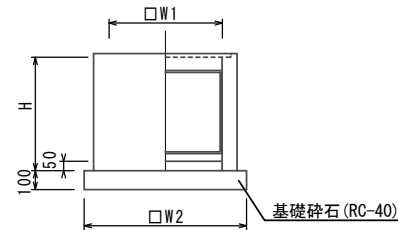

10箇所当り				
名称	規格	単位	数量	備考
フレキャスト集水樹		個	10.00	フランジリユーム用屈折樹同等品以上
インバートコンクリート	18-8-25(BB)	m <sup>3</sup>	0.18	t=50
基礎碎石		m <sup>2</sup>	7.40	
基面整正		m <sup>2</sup>	7.40	
W1		mm	600	
W2		mm	860	
H1		mm	600	


角落し

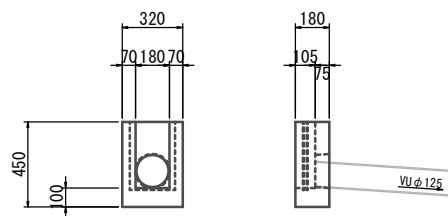


10箇所当り				
名称	規格	単位	数量	摘要
角落し		個	10	
塩ビ管	VUφ125 L=4.0m	本	2	L=0.5m/箇所

隔壁


平面図

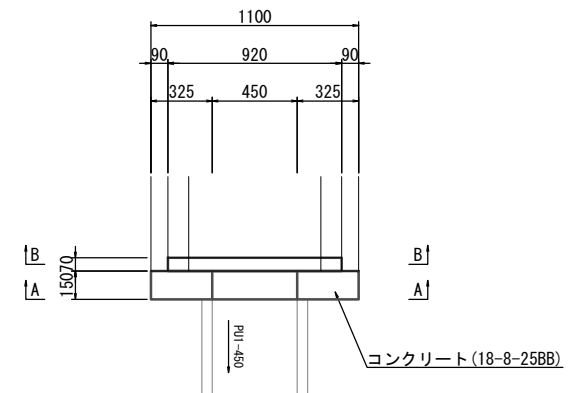

A-A断面図

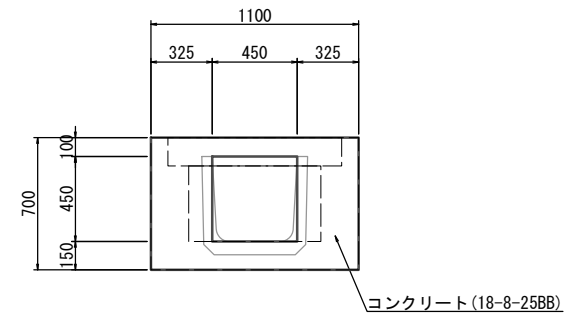

B-B断面図

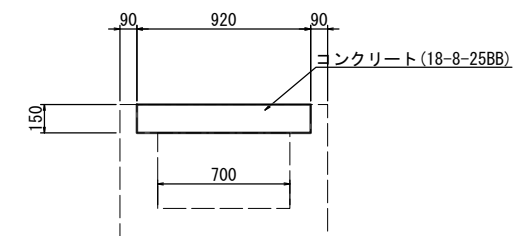

1箇所当り				
名称	規格	単位	数量	摘要
コンクリート	18-8-25BB	m <sup>3</sup>	0.10	
型枠		m <sup>2</sup>	1.17	

※この図面はA1サイズを原寸とする。

工事名	平成30年度 農基補第5号 一身田平野地内水路改修工事		
施工箇所名	津市一身田平野地内		
図面の種類	各種構造図		
縮尺	S=1:20	図面番号	6/6
事業所名	津市農林水産部 農業基盤整備課		