


# 平面図(1)

S=1:1000

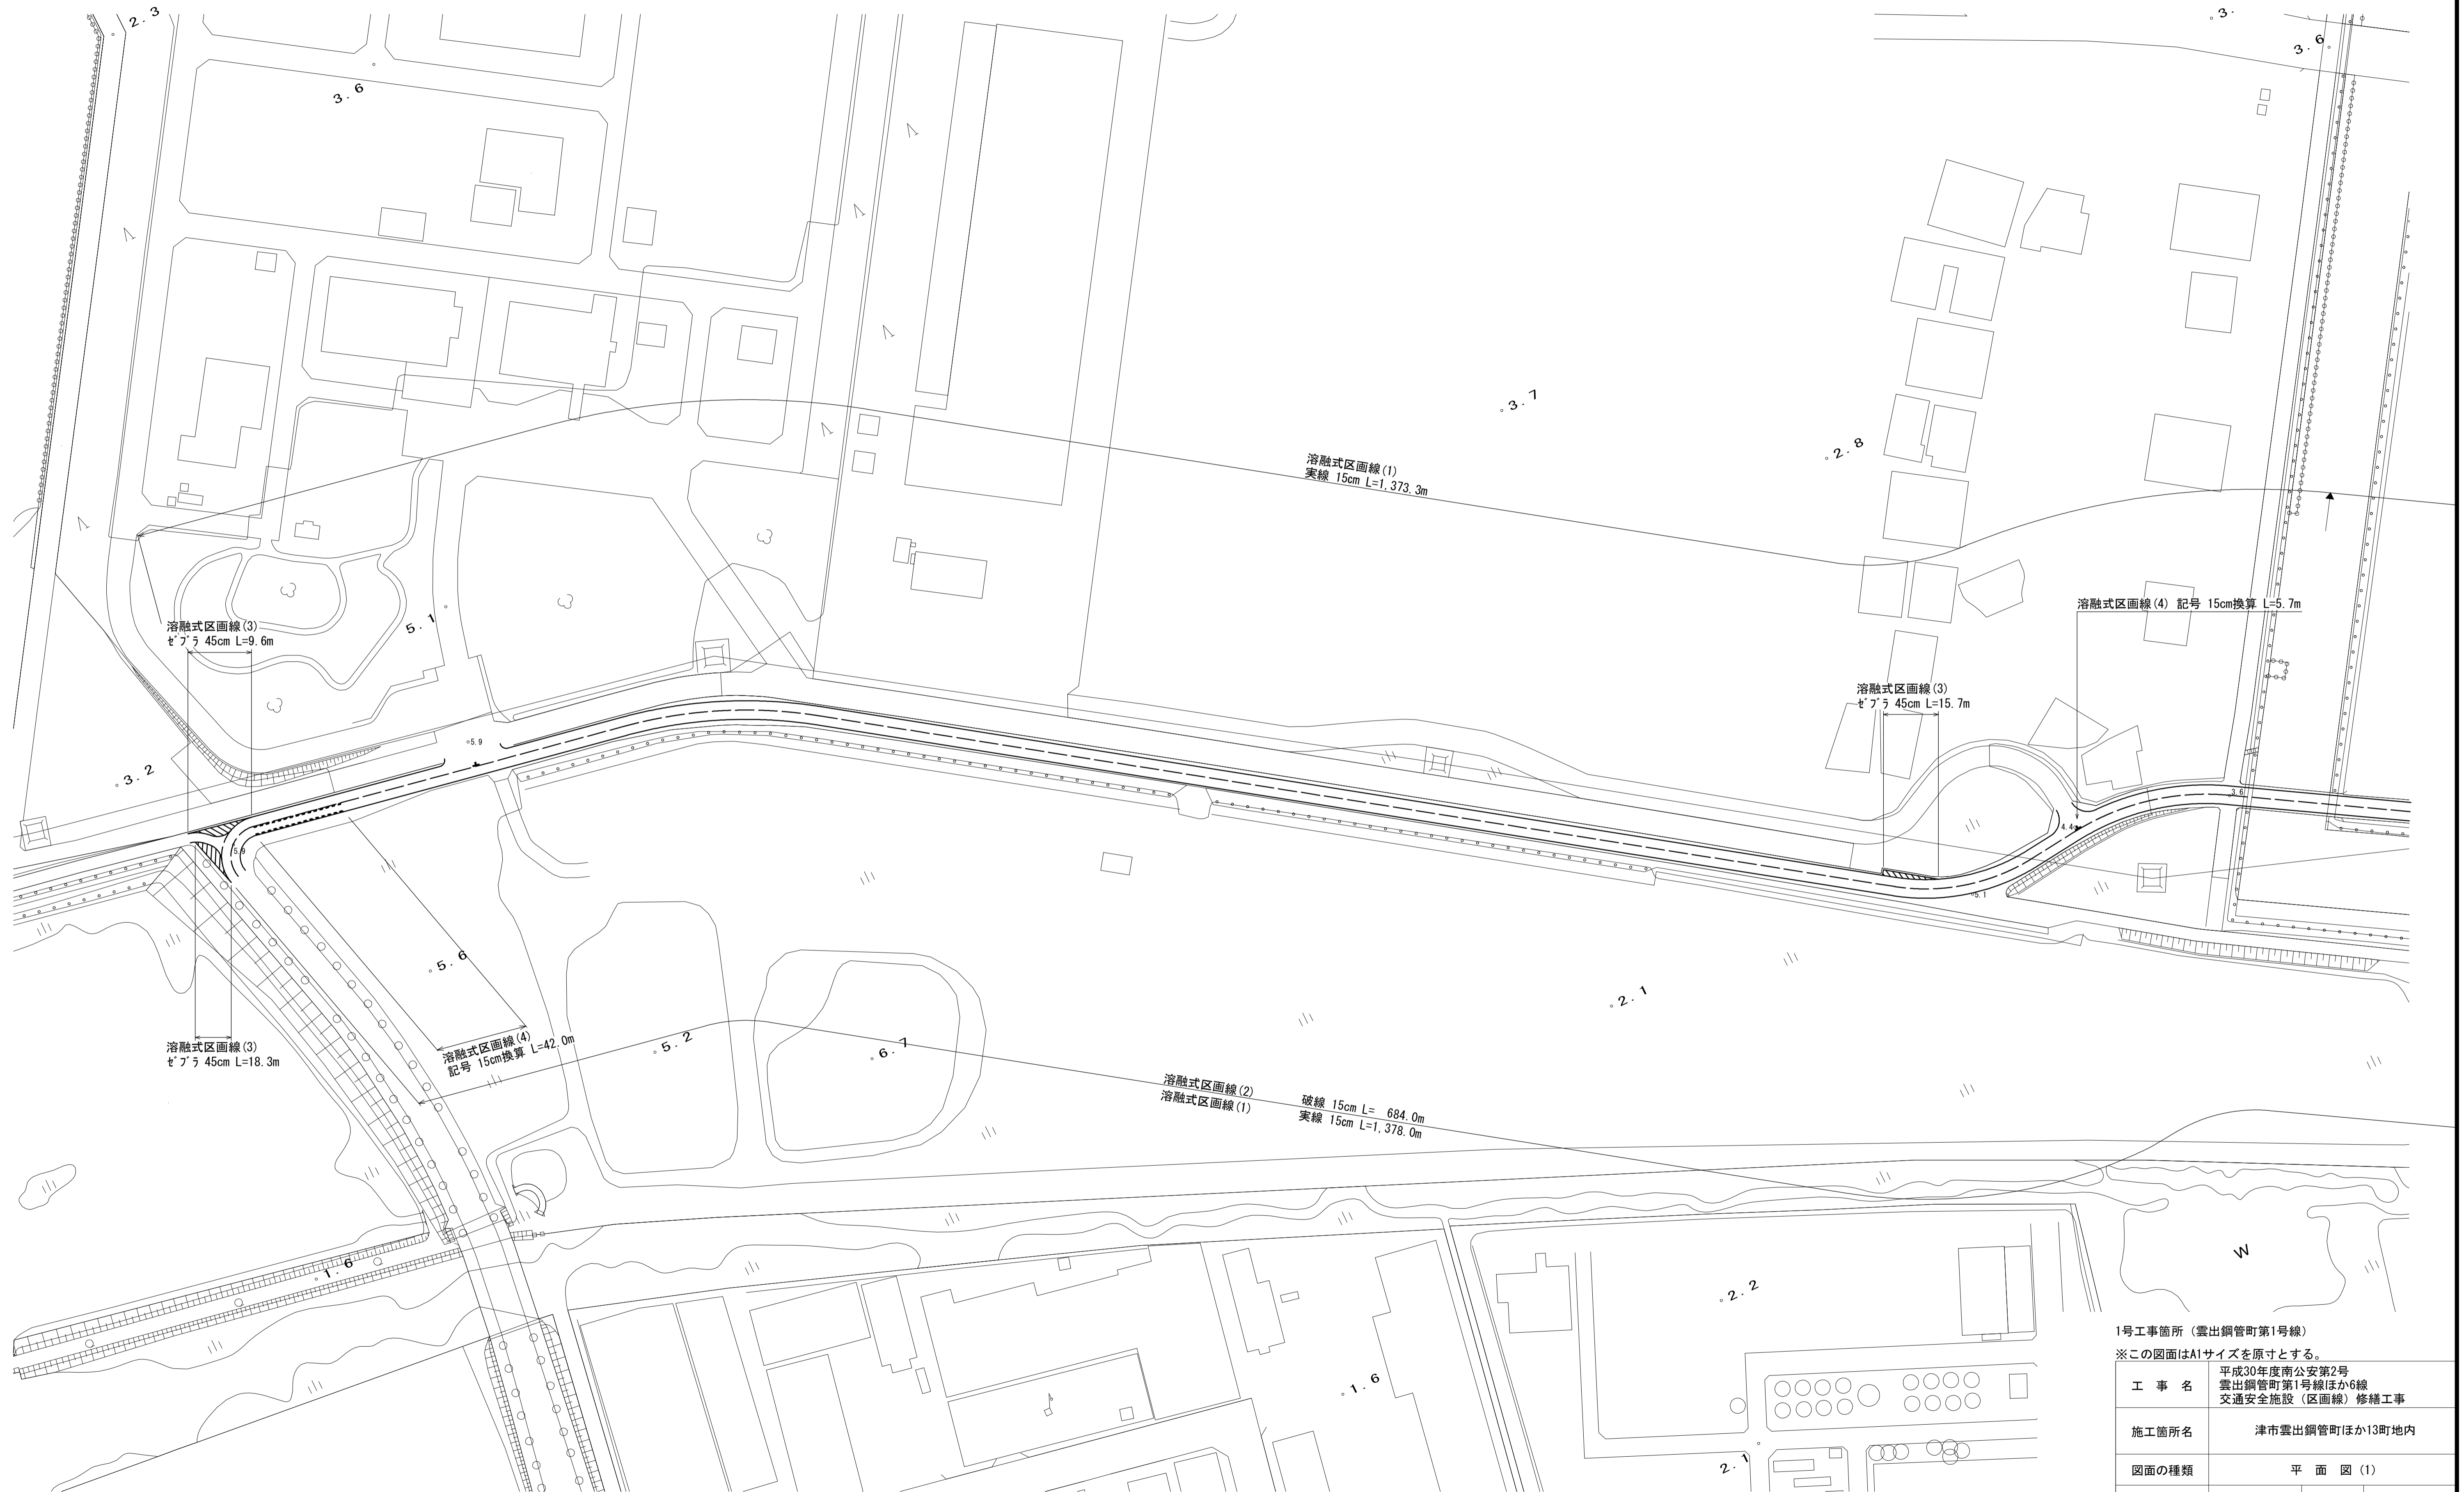



1号工事箇所(雲出鋼管町第1号線)

※この図面はA1サイズを原寸とする。

工事名	平成30年度南公安第2号 雲出鋼管町第1号線ほか6線 交通安全施設(区画線)修繕工事		
施工箇所名	津市雲出鋼管町ほか13町地内		
図面の種類	平面図(1)		
縮尺	S=1:1000	図面番号	1 / 12
事業所名	津市建設部津南工事事務所		

# 平面図(2)

S=1:1000

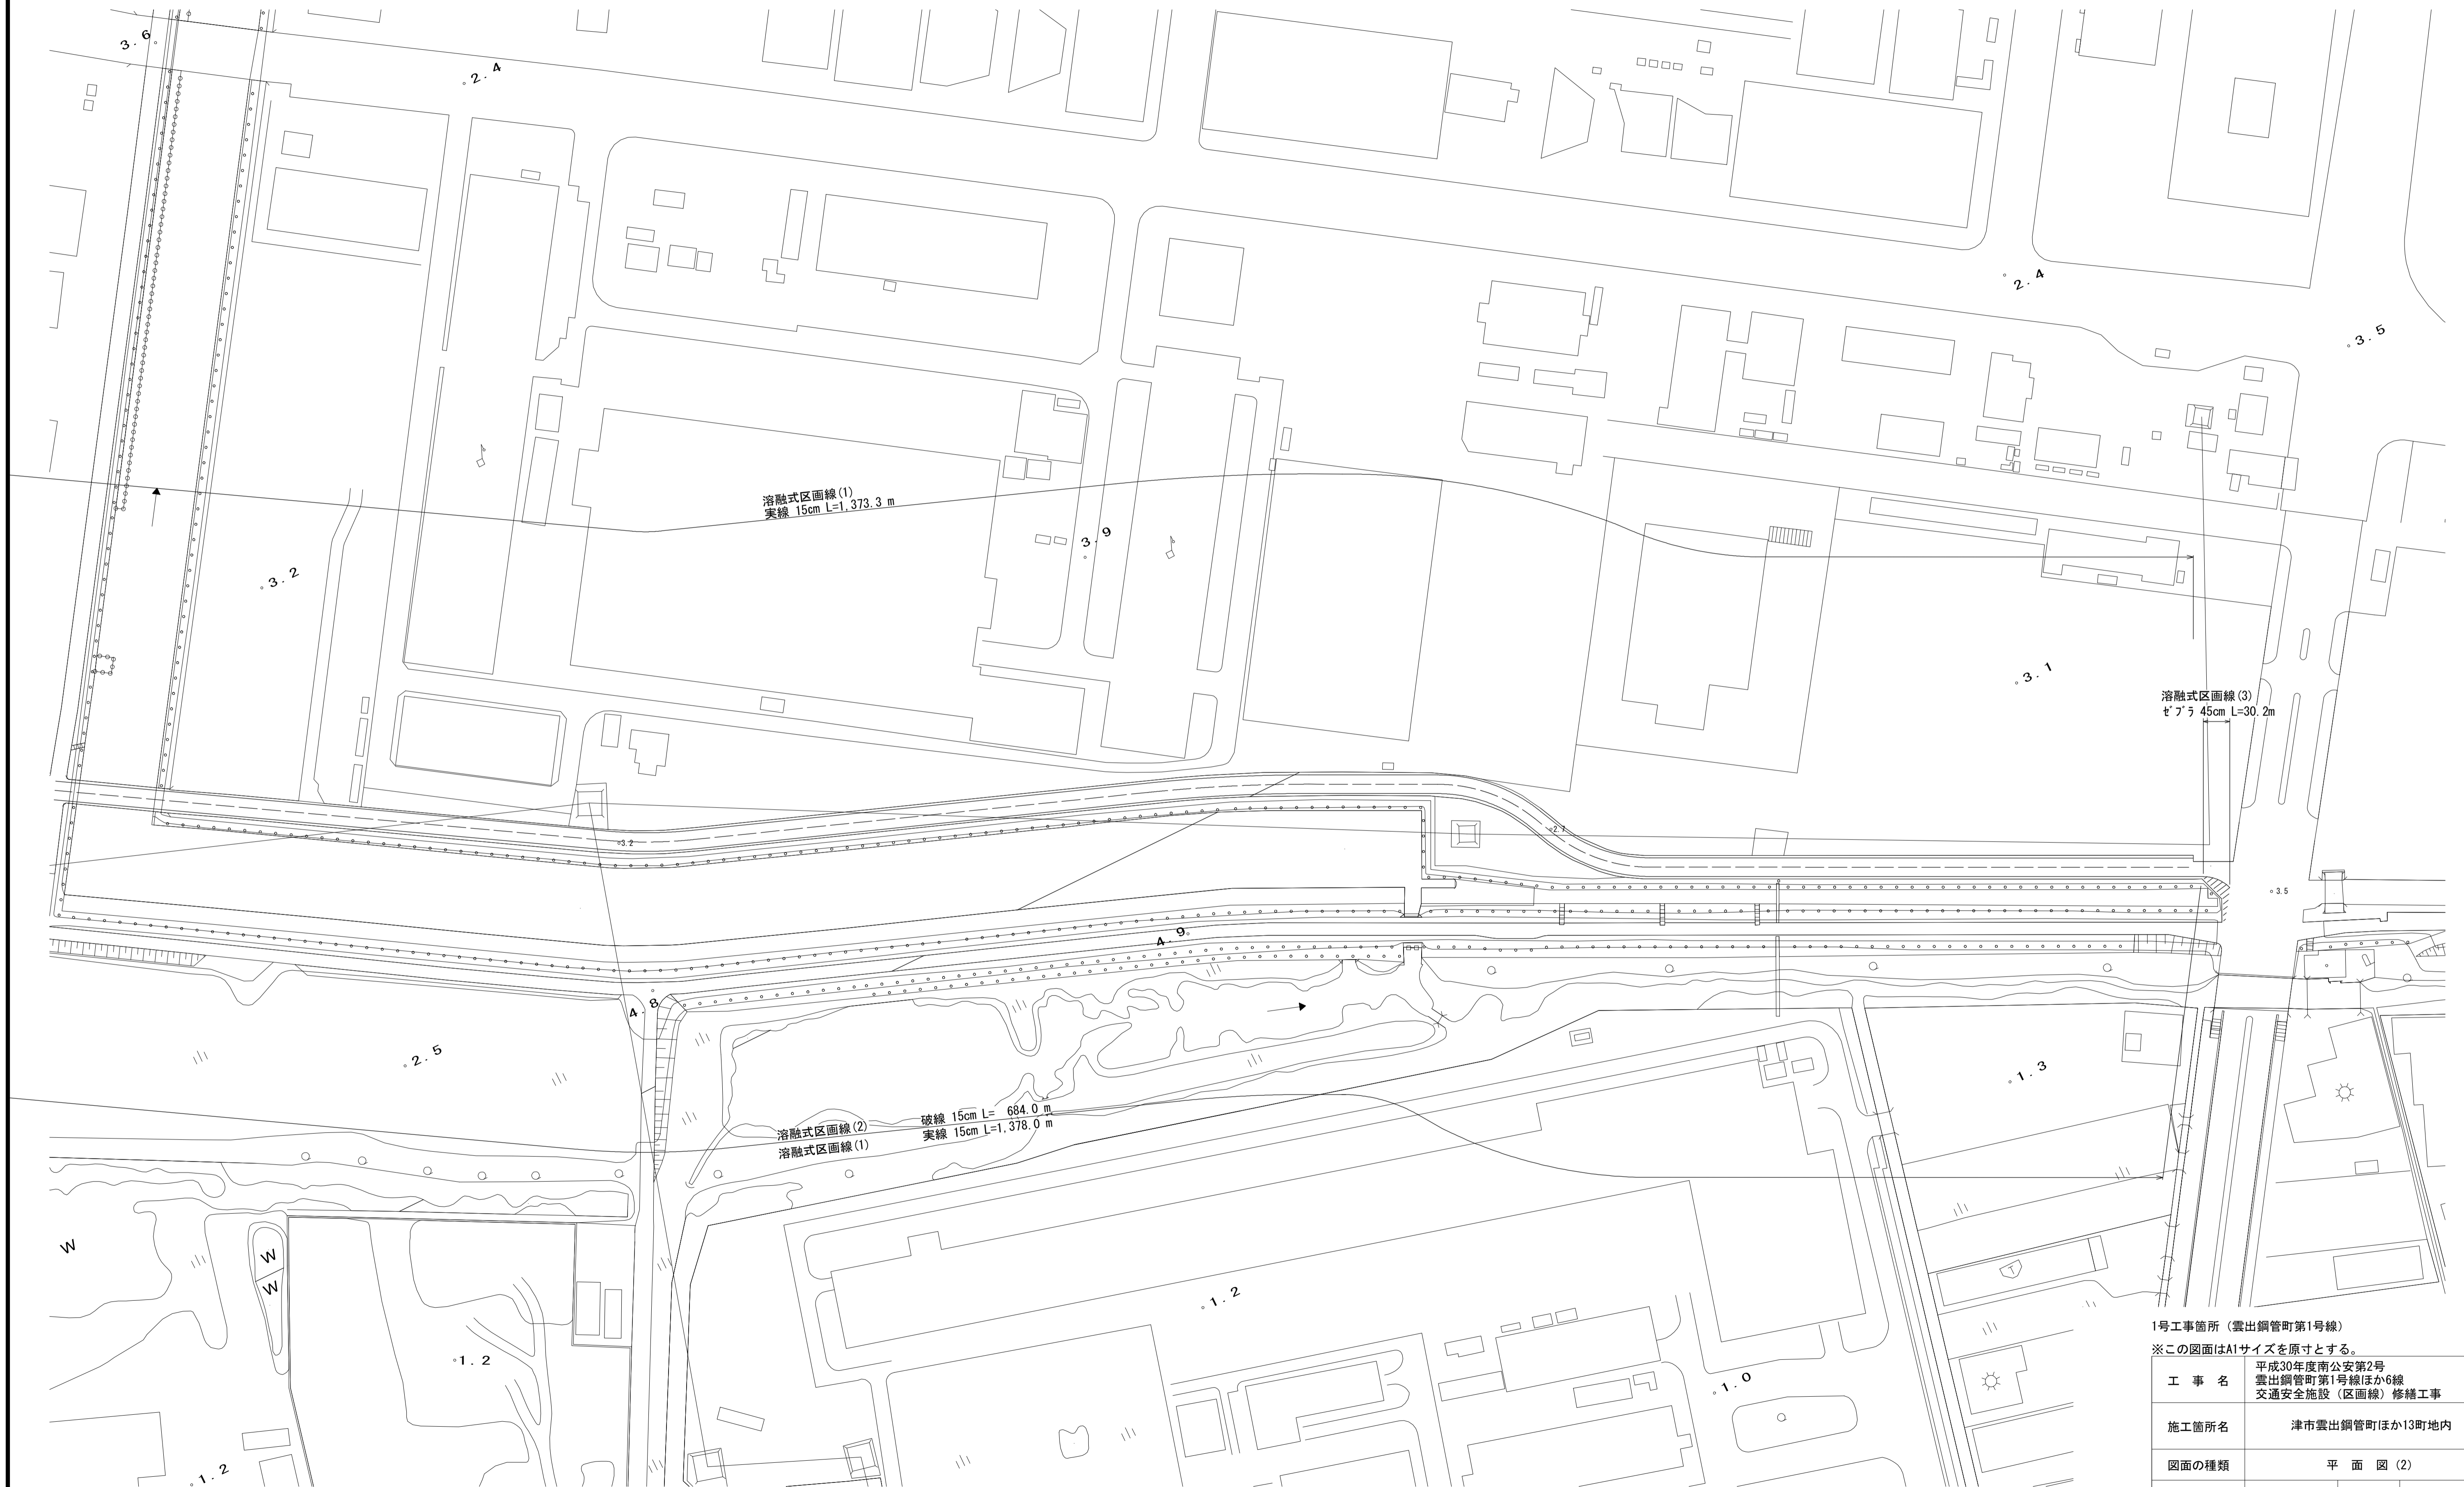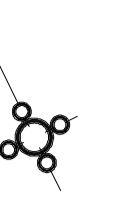



1号工事箇所(雲出鋼管町第1号線)

※この図面はA1サイズを原寸とする。

工 事 名	平成30年度南公安第2号 雲出鋼管町第1号線ほか6線 交通安全施設(区画線)修繕工事
施工箇所名	津市雲出鋼管町ほか13町地内
図面の種類	平 面 図 (2)
縮 尺	S=1:1000 図面番号 2 / 12
事業所名	津市建設部津南工事事務所

# 平面図(3)

S=1:1000

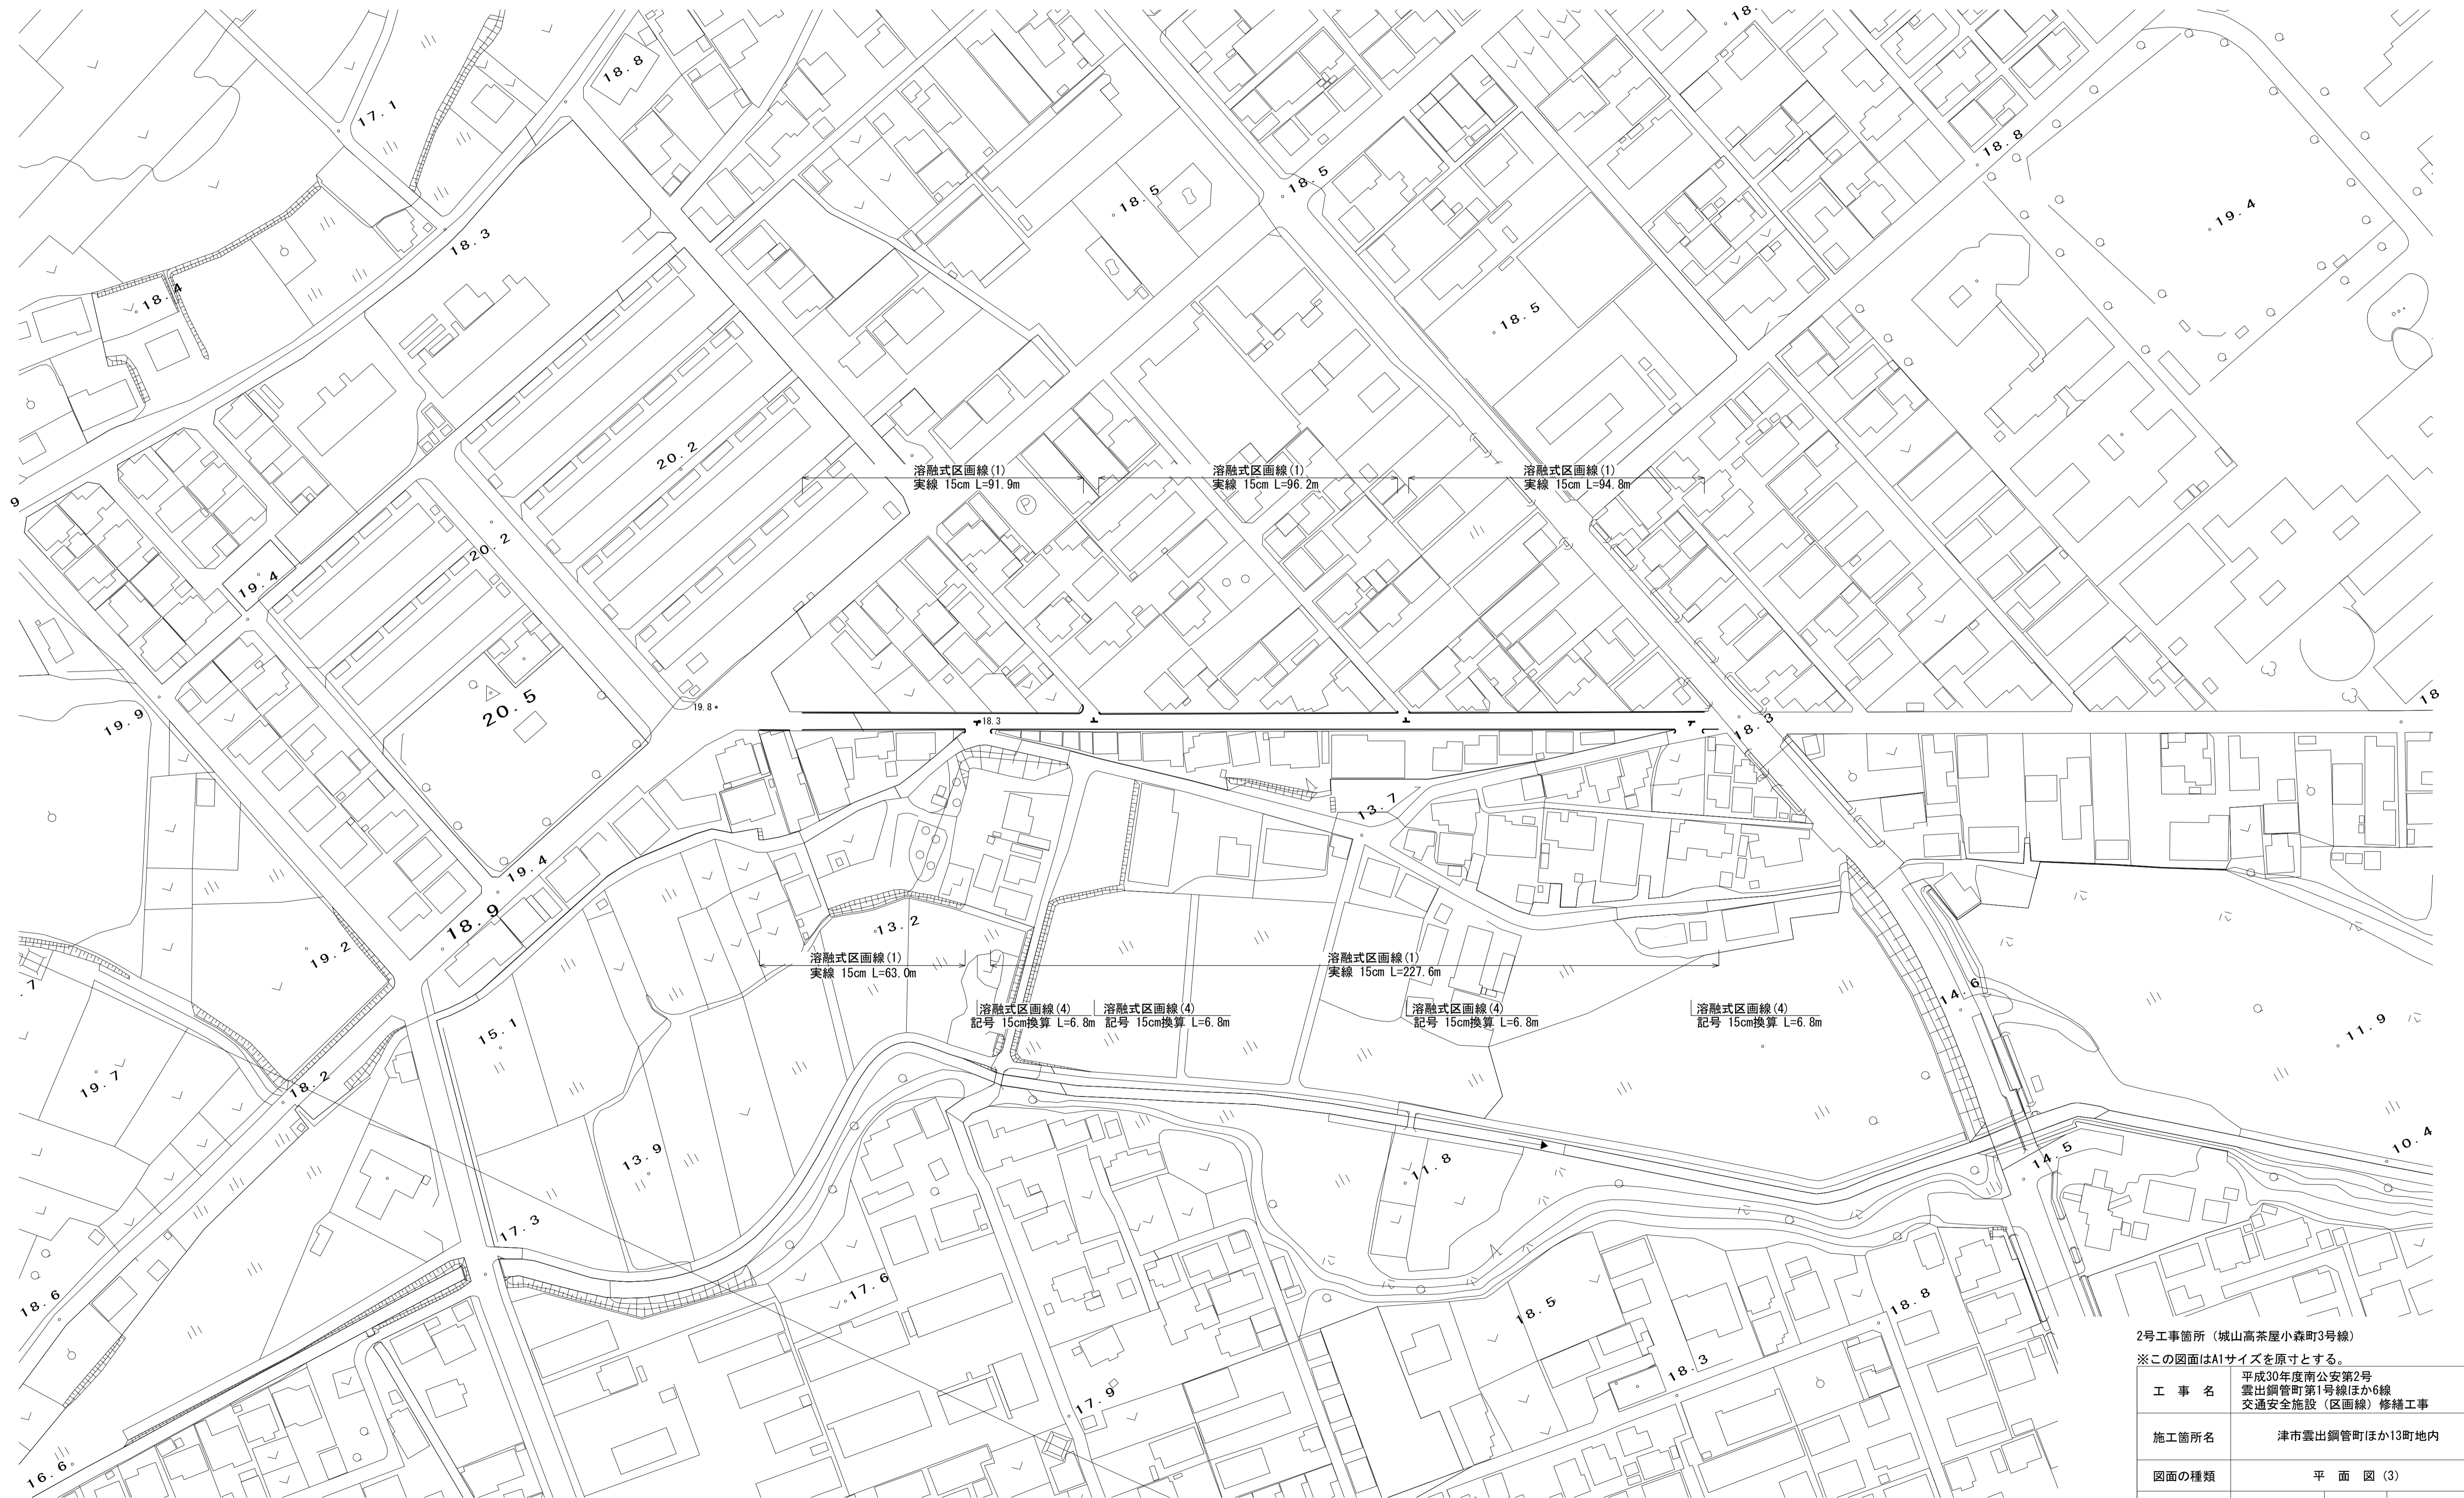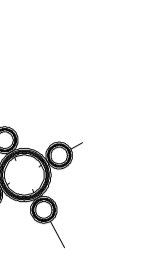


2号工事箇所(城山高茶屋小森町3号線)

※この図面はA1サイズを原寸とする。

工事名	平成30年度南公安第2号 雲出鋼管町第1号線ほか6線 交通安全施設(区画線)修繕工事
施工箇所名	津市雲出鋼管町ほか13町地内
図面の種類	平面図(3)
縮尺	S=1:1000 図面番号 3 / 12
事業所名	津市建設部津南工事事務所

# 平面図(4)

S=1:1000

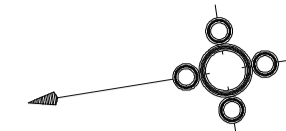

3号工事箇所(久居小野辺高茶屋小森町線)


※この図面はA1サイズを原寸とする。

平成30年度南公安第2号  
雲出鋼管町第1号線ほか6線  
交通安全施設(区画線)修繕工事

工事名	平成30年度南公安第2号 雲出鋼管町第1号線ほか6線 交通安全施設(区画線)修繕工事		
施工箇所名	津市雲出鋼管町ほか13町地内		
図面の種類	平面図(4)		
縮尺	S=1:1000	図面番号	4 / 12
事業所名	津市建設部津南工事事務所		

# 平面図(5)

S=1:1000

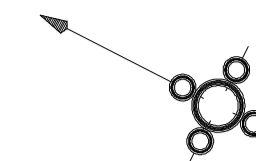


4号工事箇所(本町牧線)

※この図面はA1サイズを原寸とする。

工事名	平成30年度南公安第2号 雲出鋼管町第1号線ほか6線 交通安全施設(区画線)修繕工事
施工箇所名	津市雲出鋼管町ほか13町地内
図面の種類	平面図(5)
縮尺	S=1:1000 図面番号 5 / 12
事業所名	津市建設部津南工事事務所

# 平面図(6)

S=1:1000

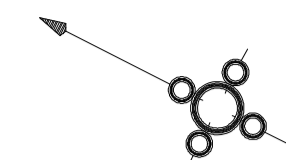



4号工事箇所(本町牧線)

※この図面はA1サイズを原寸とする。

工事名	平成30年度南公安第2号 雲出鋼管町第1号線ほか6線 交通安全施設(区画線)修繕工事
施工箇所名	津市雲出鋼管町ほか13町地内
図面の種類	平面図(6)
縮尺	S=1:1000 図面番号 6 / 12
事業所名	津市建設部津南工事事務所

# 平面図(7)

S=1:1000

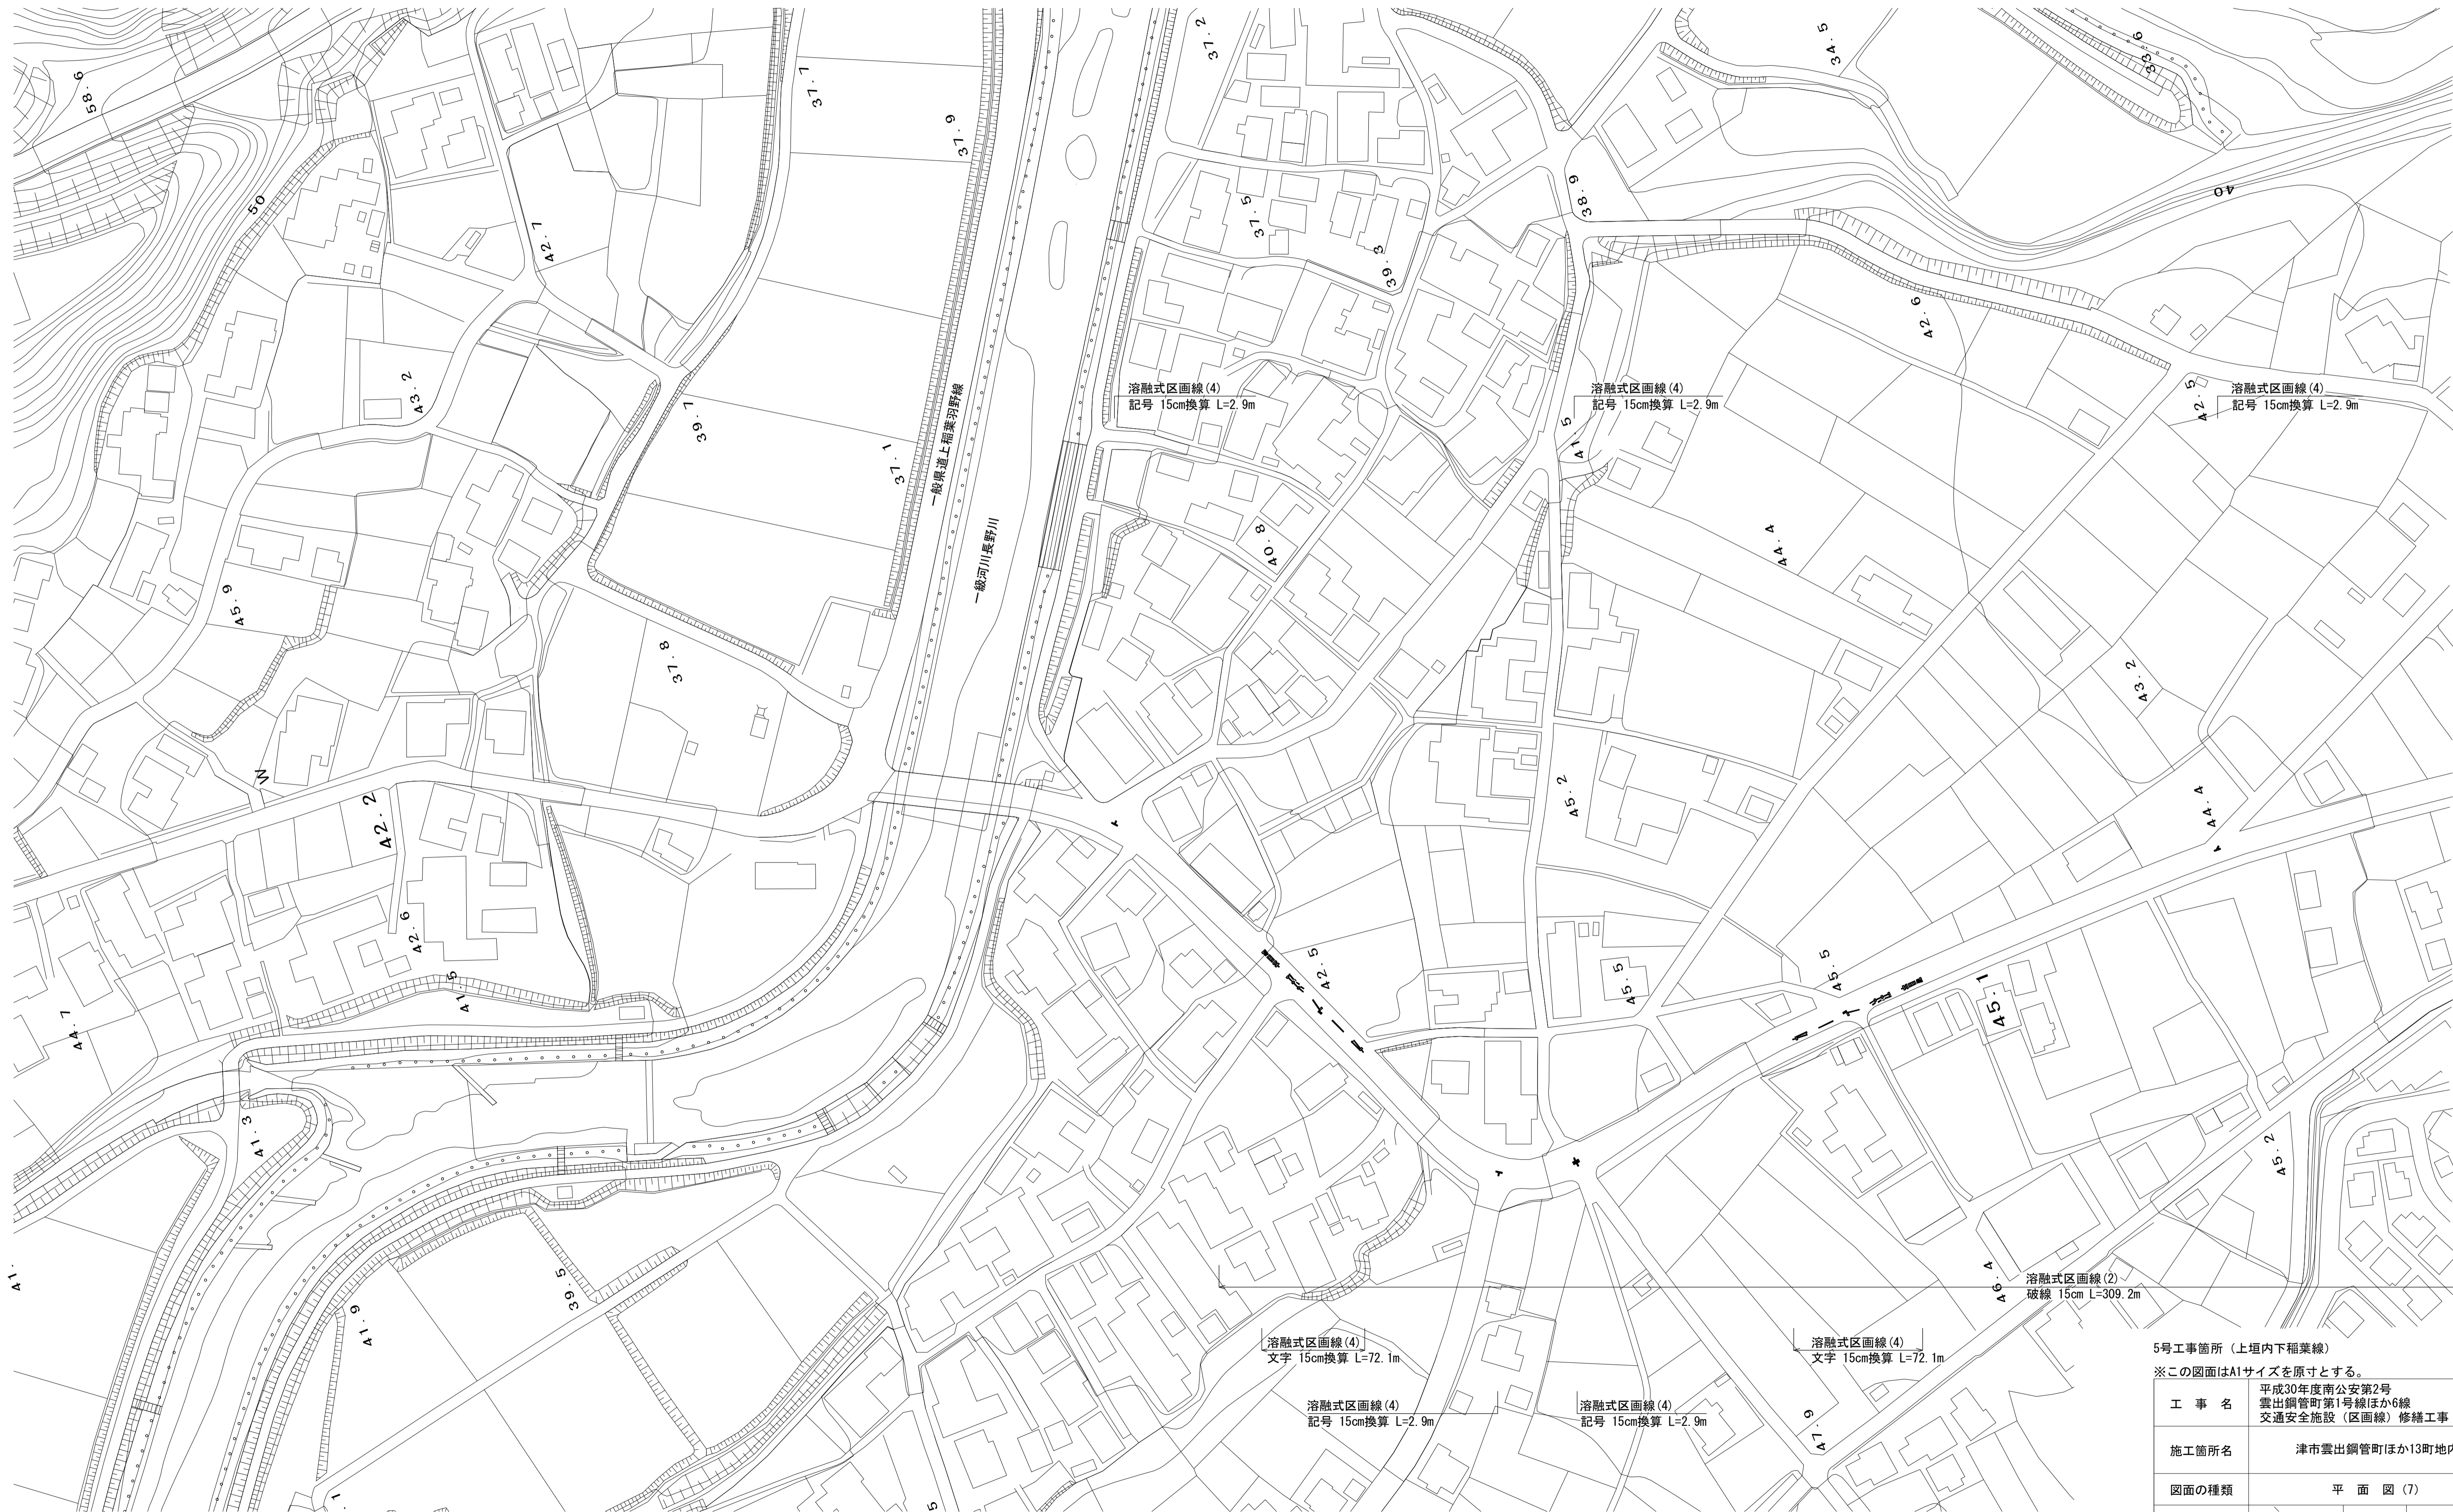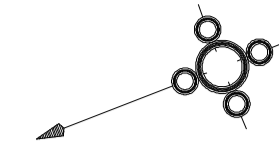


5号工事箇所 (上垣内下稲葉線)

※この図面はA1サイズを原寸とする。

工事名	平成30年度南公安第2号 雲出鋼管町第1号線ほか6線 交通安全施設(区画線)修繕工事
施工箇所名	津市雲出鋼管町ほか13町地内
図面の種類	平面図(7)
縮尺	S=1:1000 図面番号 7 / 12
事業所名	津市建設部津南工事事務所

# 平面図(8)

S=1:1000

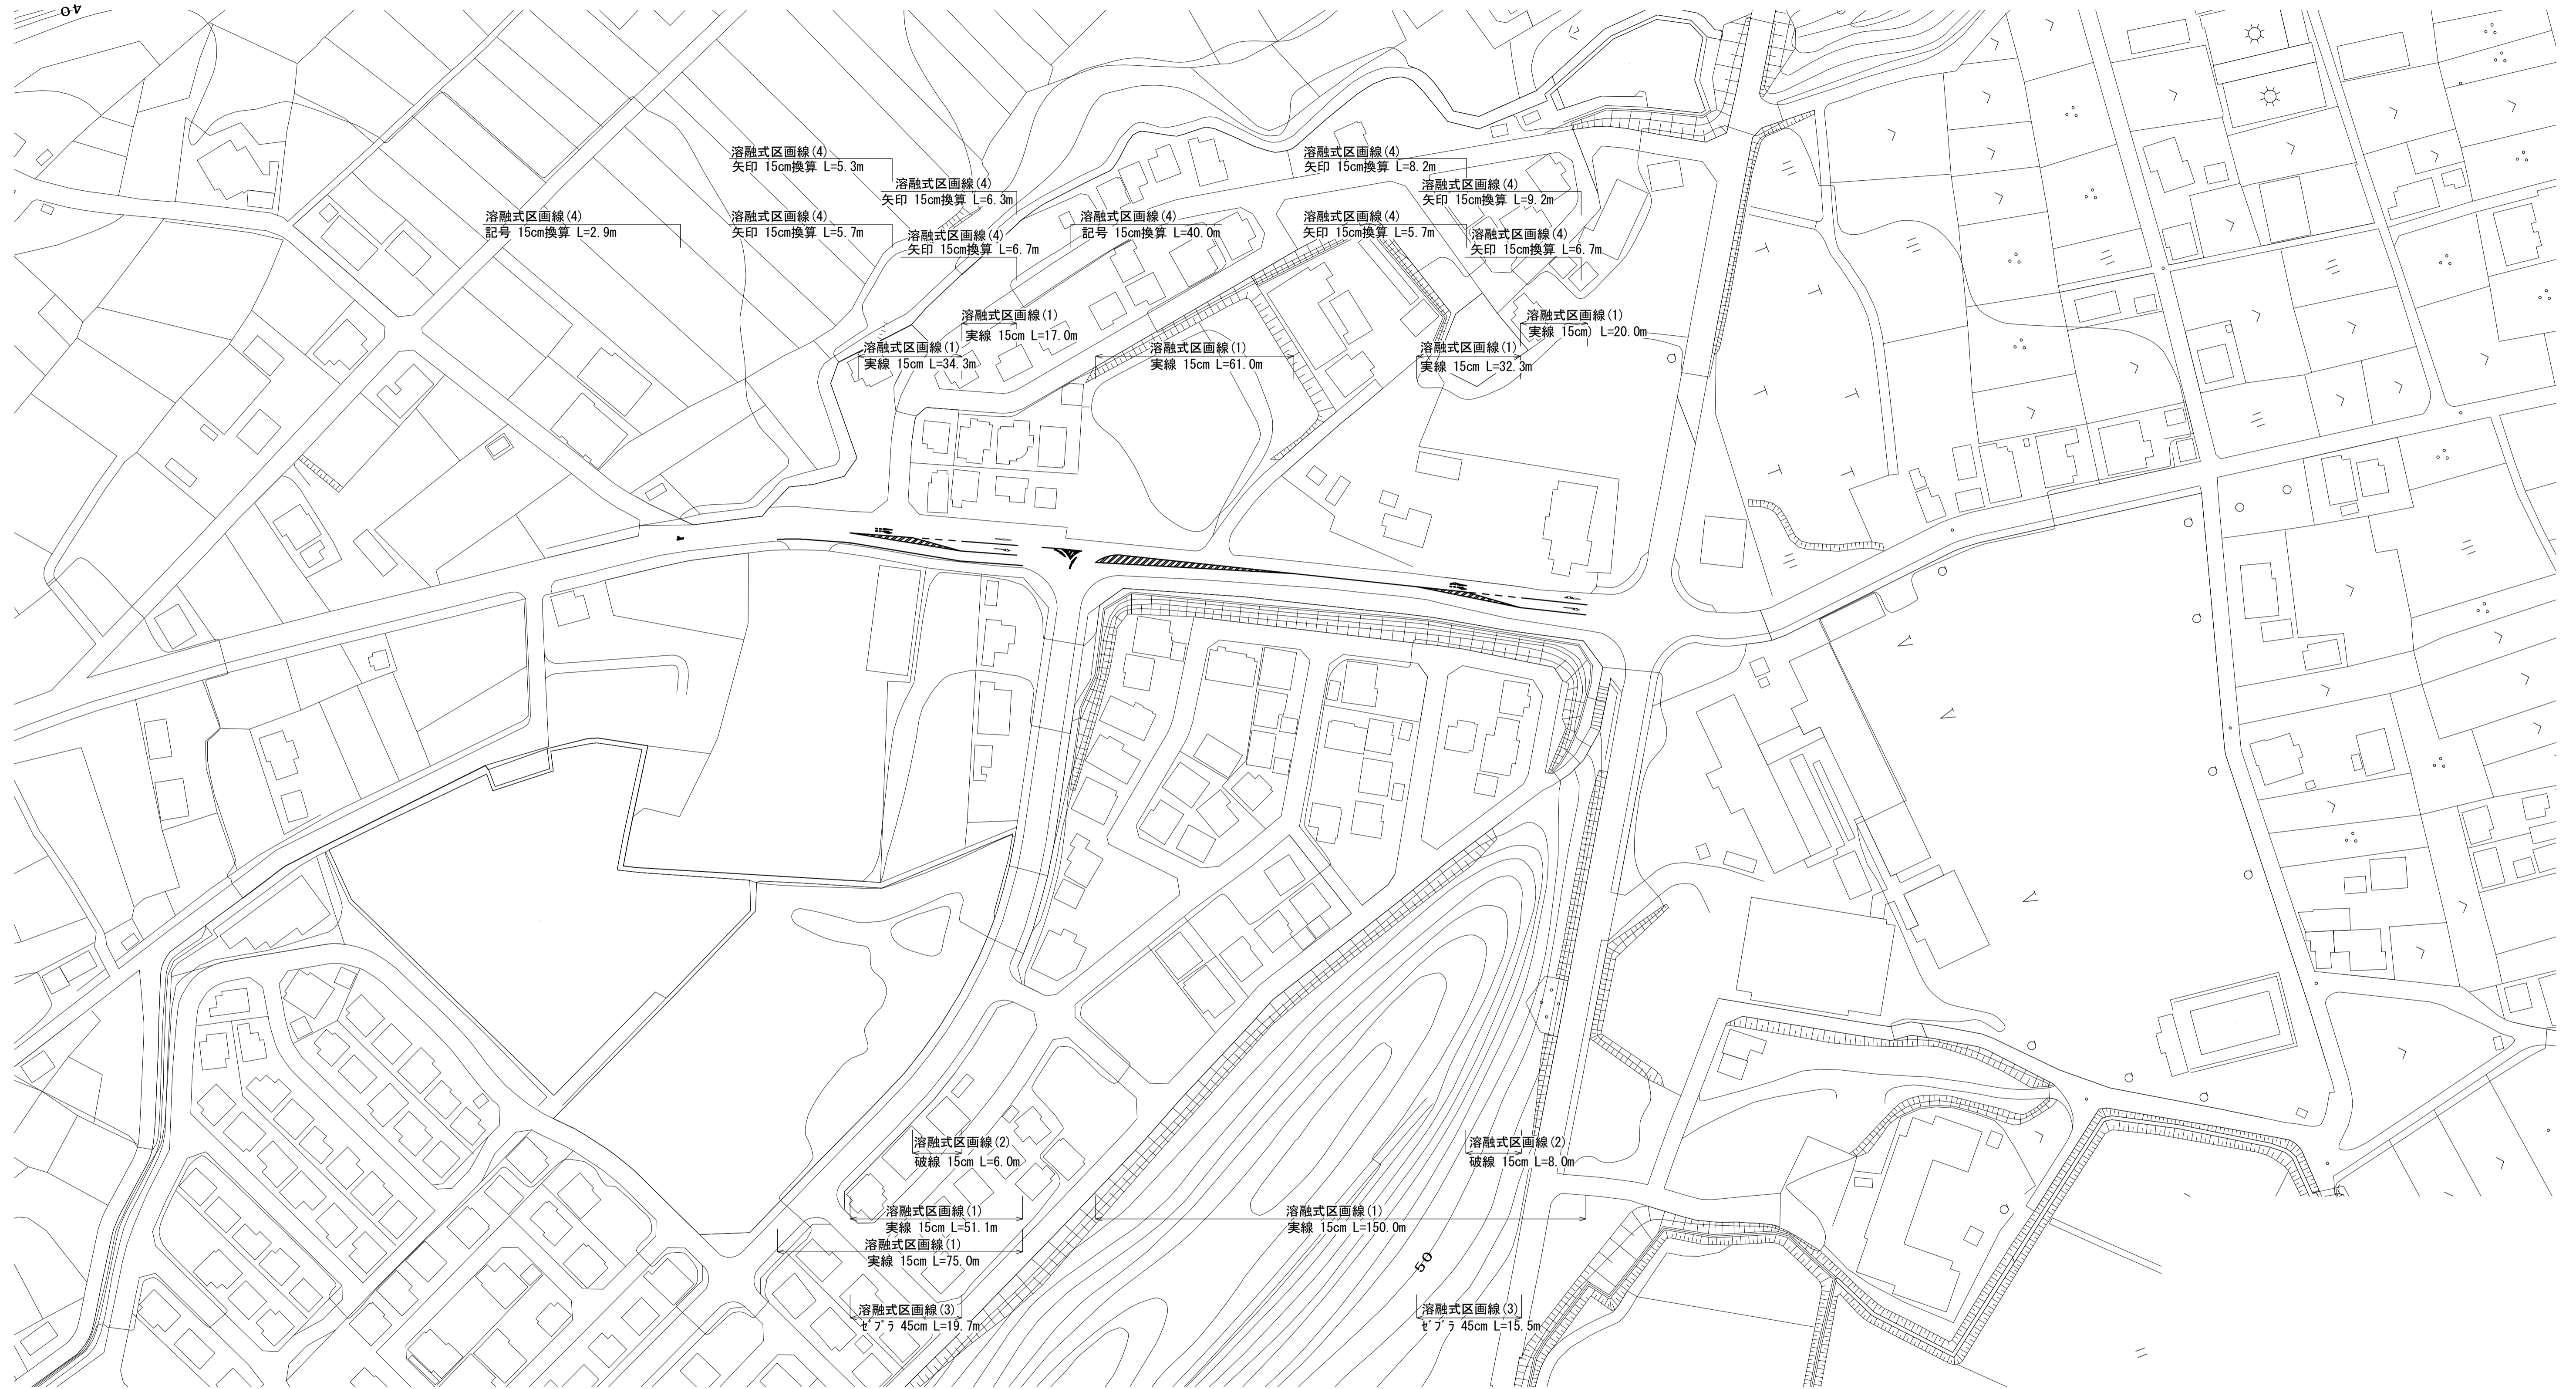

5号工事箇所(上垣内下稲葉線)


※この図面はA1サイズを原寸とする。

工事名	平成30年度南公安第2号 雲出鋼管町第1号線ほか6線 交通安全施設(区画線)修繕工事
施工箇所名	津市雲出鋼管町ほか13町地内
図面の種類	平面図(8)
縮尺	S=1:1000 図面番号 8 / 12
事業所名	津市建設部津南工事事務所



# 平面図(9)

S=1:1000

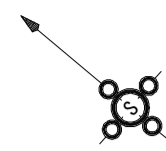

6号工事箇所(釜谷五百野線)

※この図面はA1サイズを原寸とする。

平成30年度南公安第2号  
雲出鋼管町第1号線ほか6線  
交通安全施設(区画線)修繕工事

工事名	平成30年度南公安第2号 雲出鋼管町第1号線ほか6線 交通安全施設(区画線)修繕工事		
施工箇所名	津市雲出鋼管町ほか13町地内		
図面の種類	平面図(9)		
縮尺	S=1:1000	図面番号	9 / 12
事業所名	津市建設部津南工事事務所		

# 平面図(10)

S=1:1000




6号工事箇所(釜谷五百野線)

※この図面はA1サイズを原寸とする。

工事名	平成30年度南公安第2号 雲出鋼管町第1号線ほか6線 交通安全施設(区画線)修繕工事
施工箇所名	津市雲出鋼管町ほか13町地内
図面の種類	平面図(10)
縮尺	S=1:1000 図面番号 10/12
事業所名	津市建設部津南工事事務所

# 平面図(11)

S=1:1000

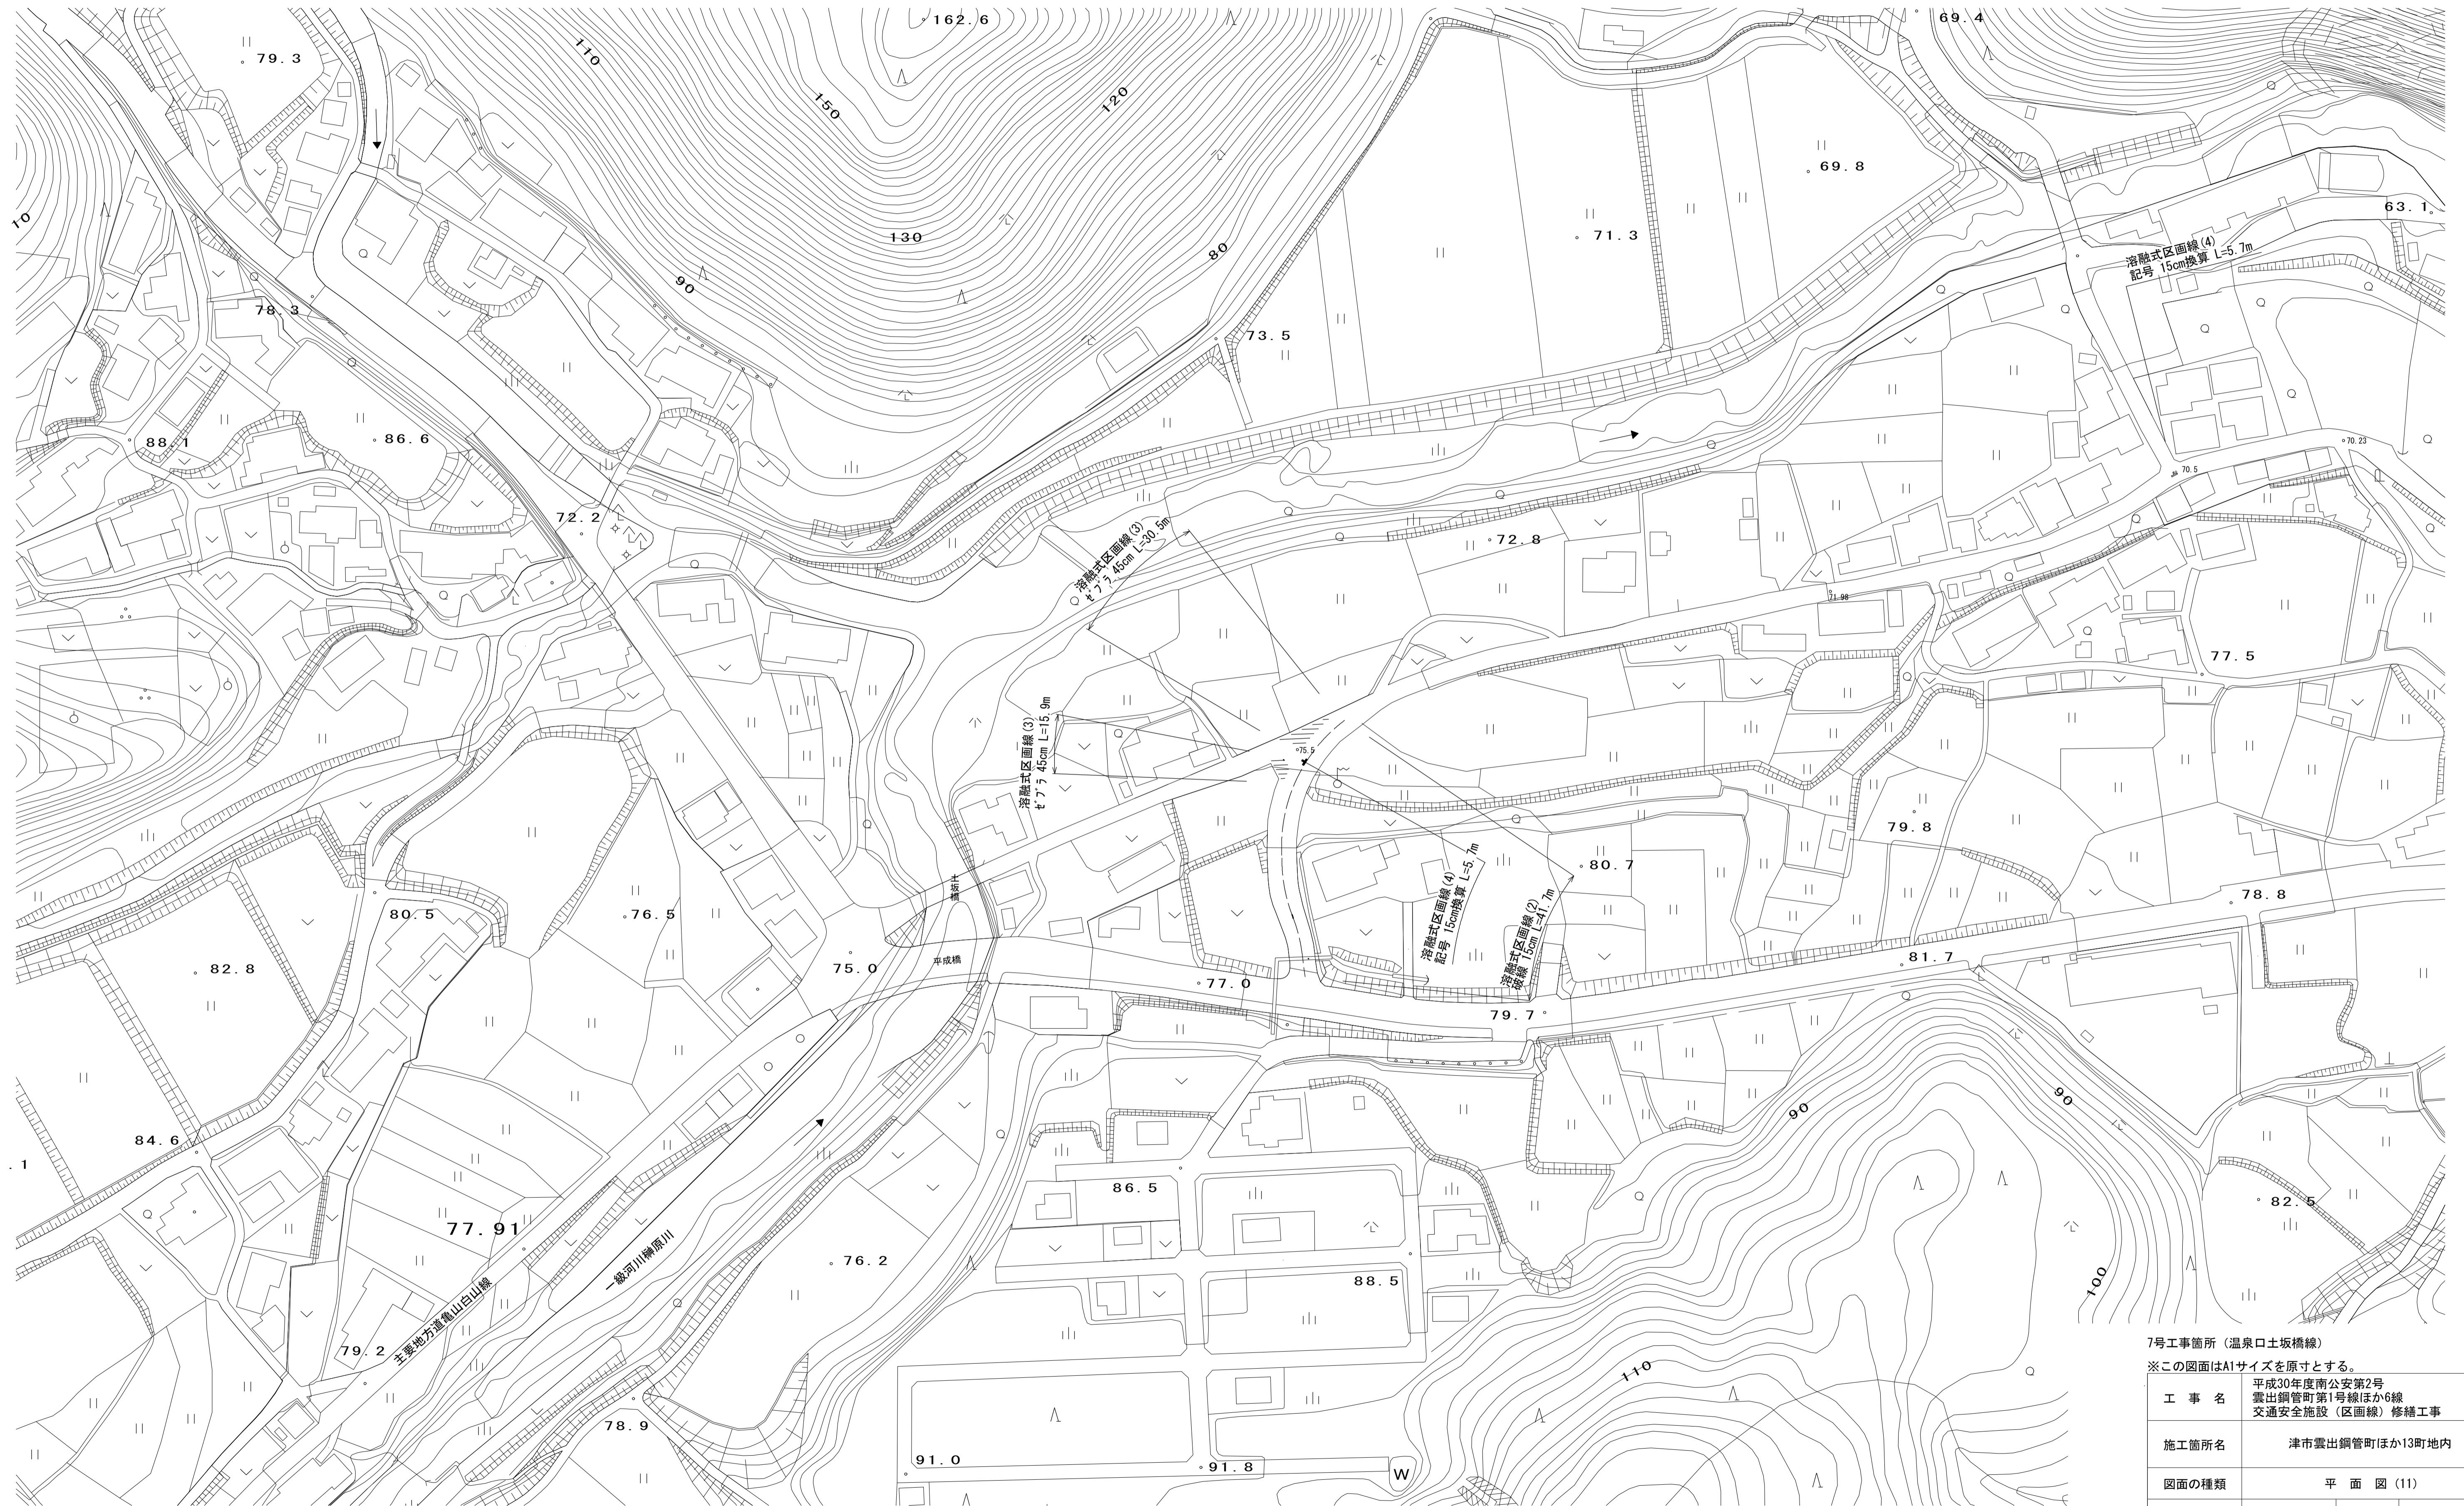

7号工事箇所(温泉口土坂橋線)

※この図面はA1サイズを原寸とする。

工事名	平成30年度南公安第2号 雲出鋼管町第1号線ほか6線 交通安全施設(区画線)修繕工事
施工箇所名	津市雲出鋼管町ほか13町地内
図面の種類	平面図(11)
縮尺	S=1:1000 図面番号 11/12
事業所名	津市建設部津南工事事務所

# 平面図(12)

S=1:1000



7号工事箇所(温泉口土坂橋線)

※この図面はA1サイズを原寸とする。

工事名	平成30年度南公安第2号 雲出鋼管町第1号線ほか6線 交通安全施設(区画線)修繕工事
施工箇所名	津市雲出鋼管町ほか13町地内
図面の種類	平面図(12)
縮尺	S=1:1000 図面番号 12 / 12
事業所名	津市建設部津南工事事務所