


舗装平面図

S=1:500 (A1)



Legend for paving materials:

-  : 県道歩道舗装 (アスファルト舗装)
-  : 県道車道舗装-1 (アスファルト舗装)
-  : 県道車道舗装-2 (アスファルト舗装 表層のみ)
-  : 歩道舗装-1 (透水性平板ブロック舗装・一般部)

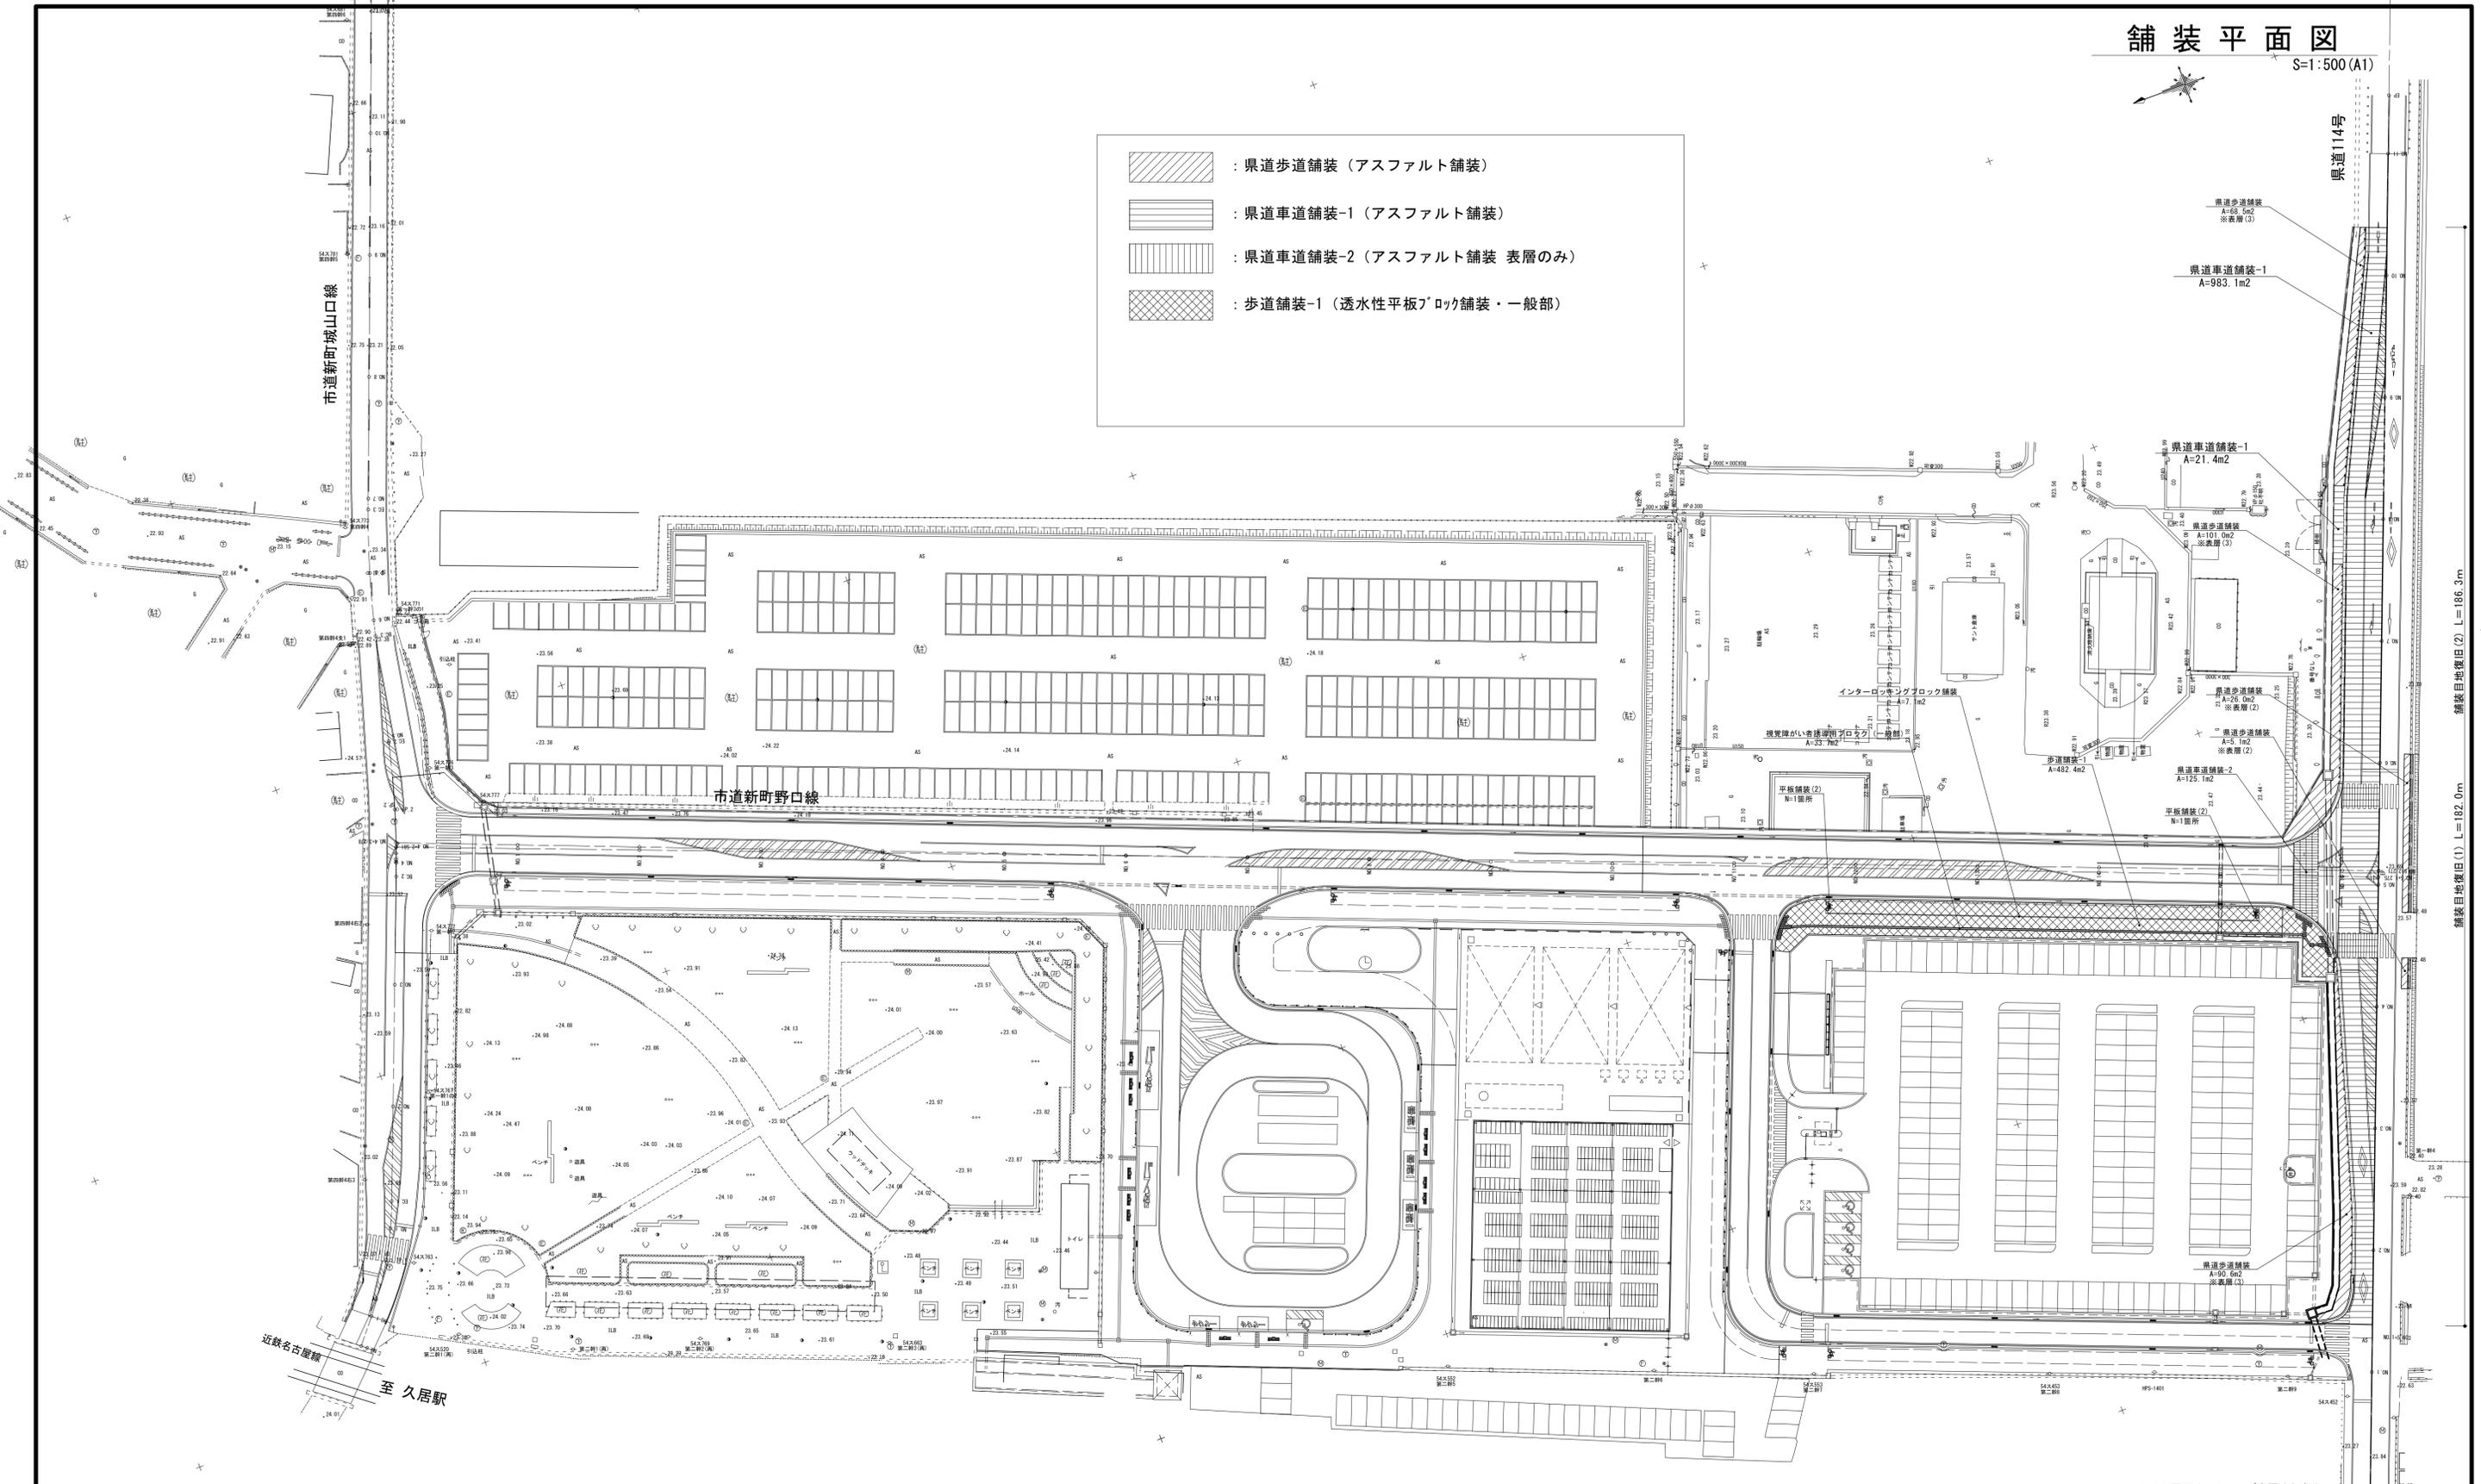


※この図面はA1サイズを原寸とする。

工 事 名	平成30年度建設特補第4号 市道新町野口線道路整備に伴う交差点改良(舗装)工事		
施工箇所名	津市久居新町地内		
図面の種類	舗装平面図		
縮 尺	1:500	図面番号	2 / 18
事業所名	津市建設部建設整備課		

区画線平面図

S=1:500 (A1)

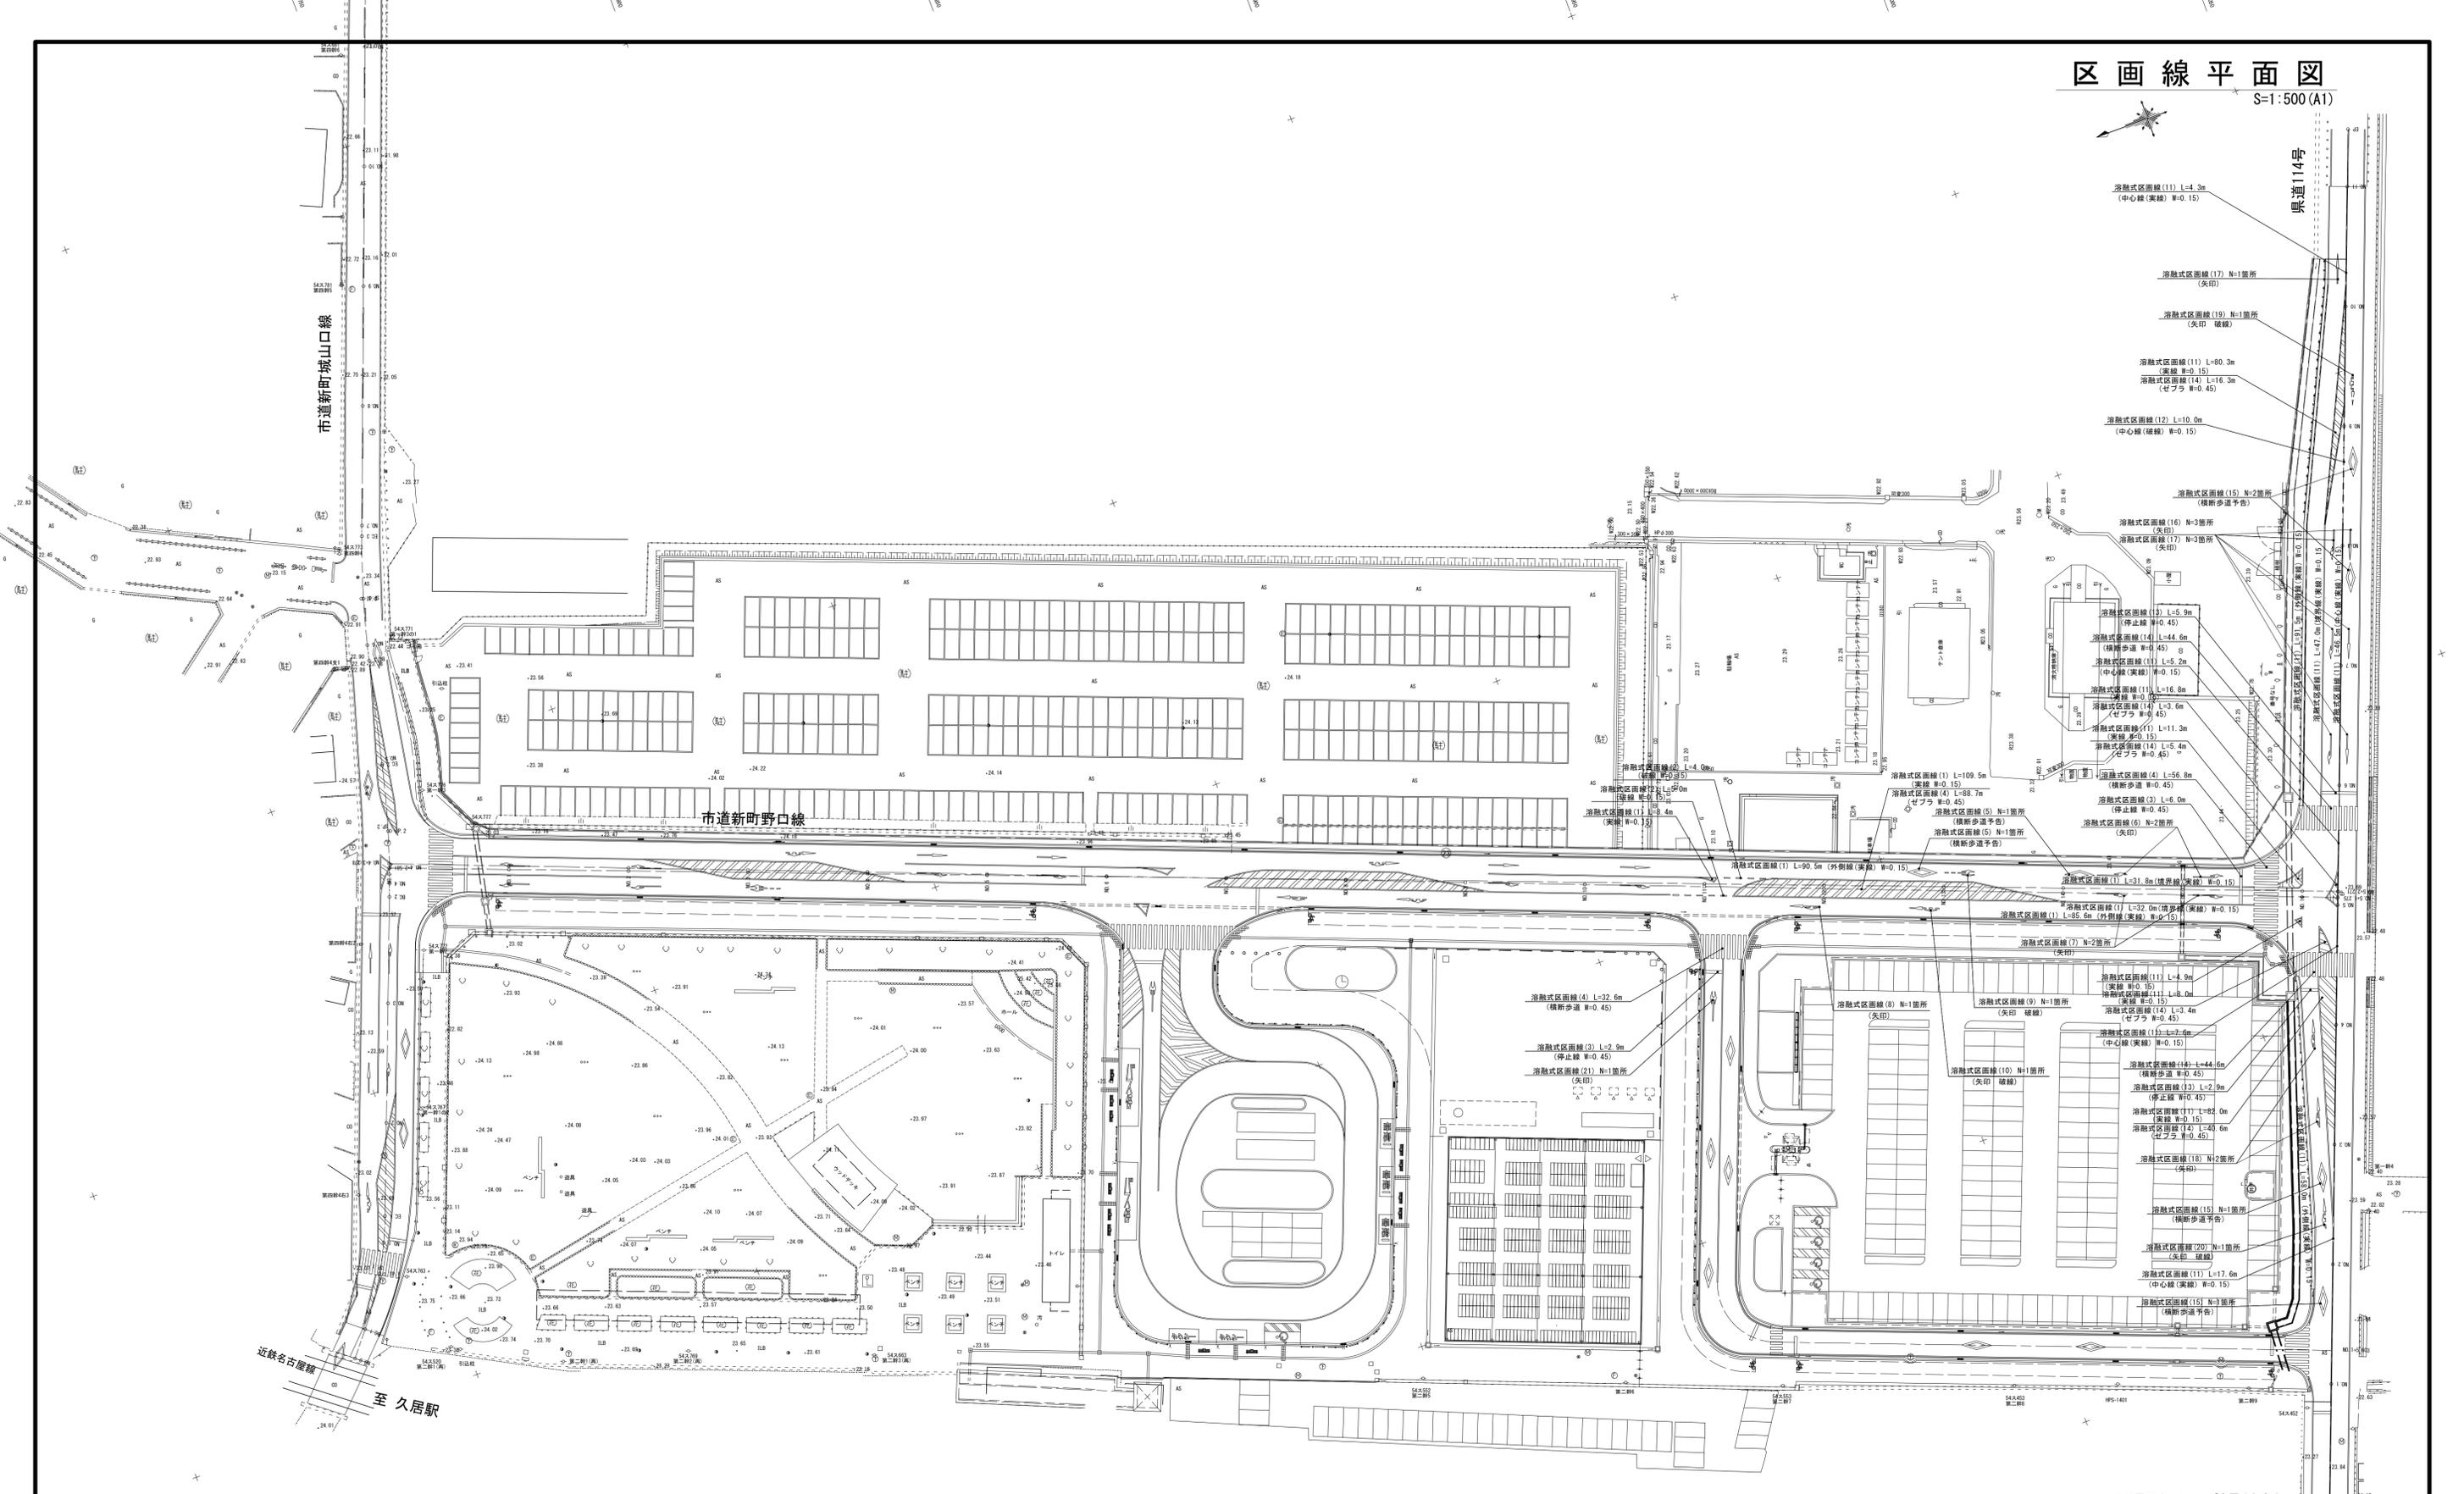


※この図面はA1サイズを原寸とする。

工 事 名	平成30年度建設特補第4号 市道新町野口線道路整備に伴う交差点改良(舗装)工事
施工箇所名	津市久居新町地内
図面の種類	区画線平面図
縮 尺	1:500 図面番号 3 / 18
事業所名	津市建設部建設整備課

施設平面図

S=1:500 (A1)

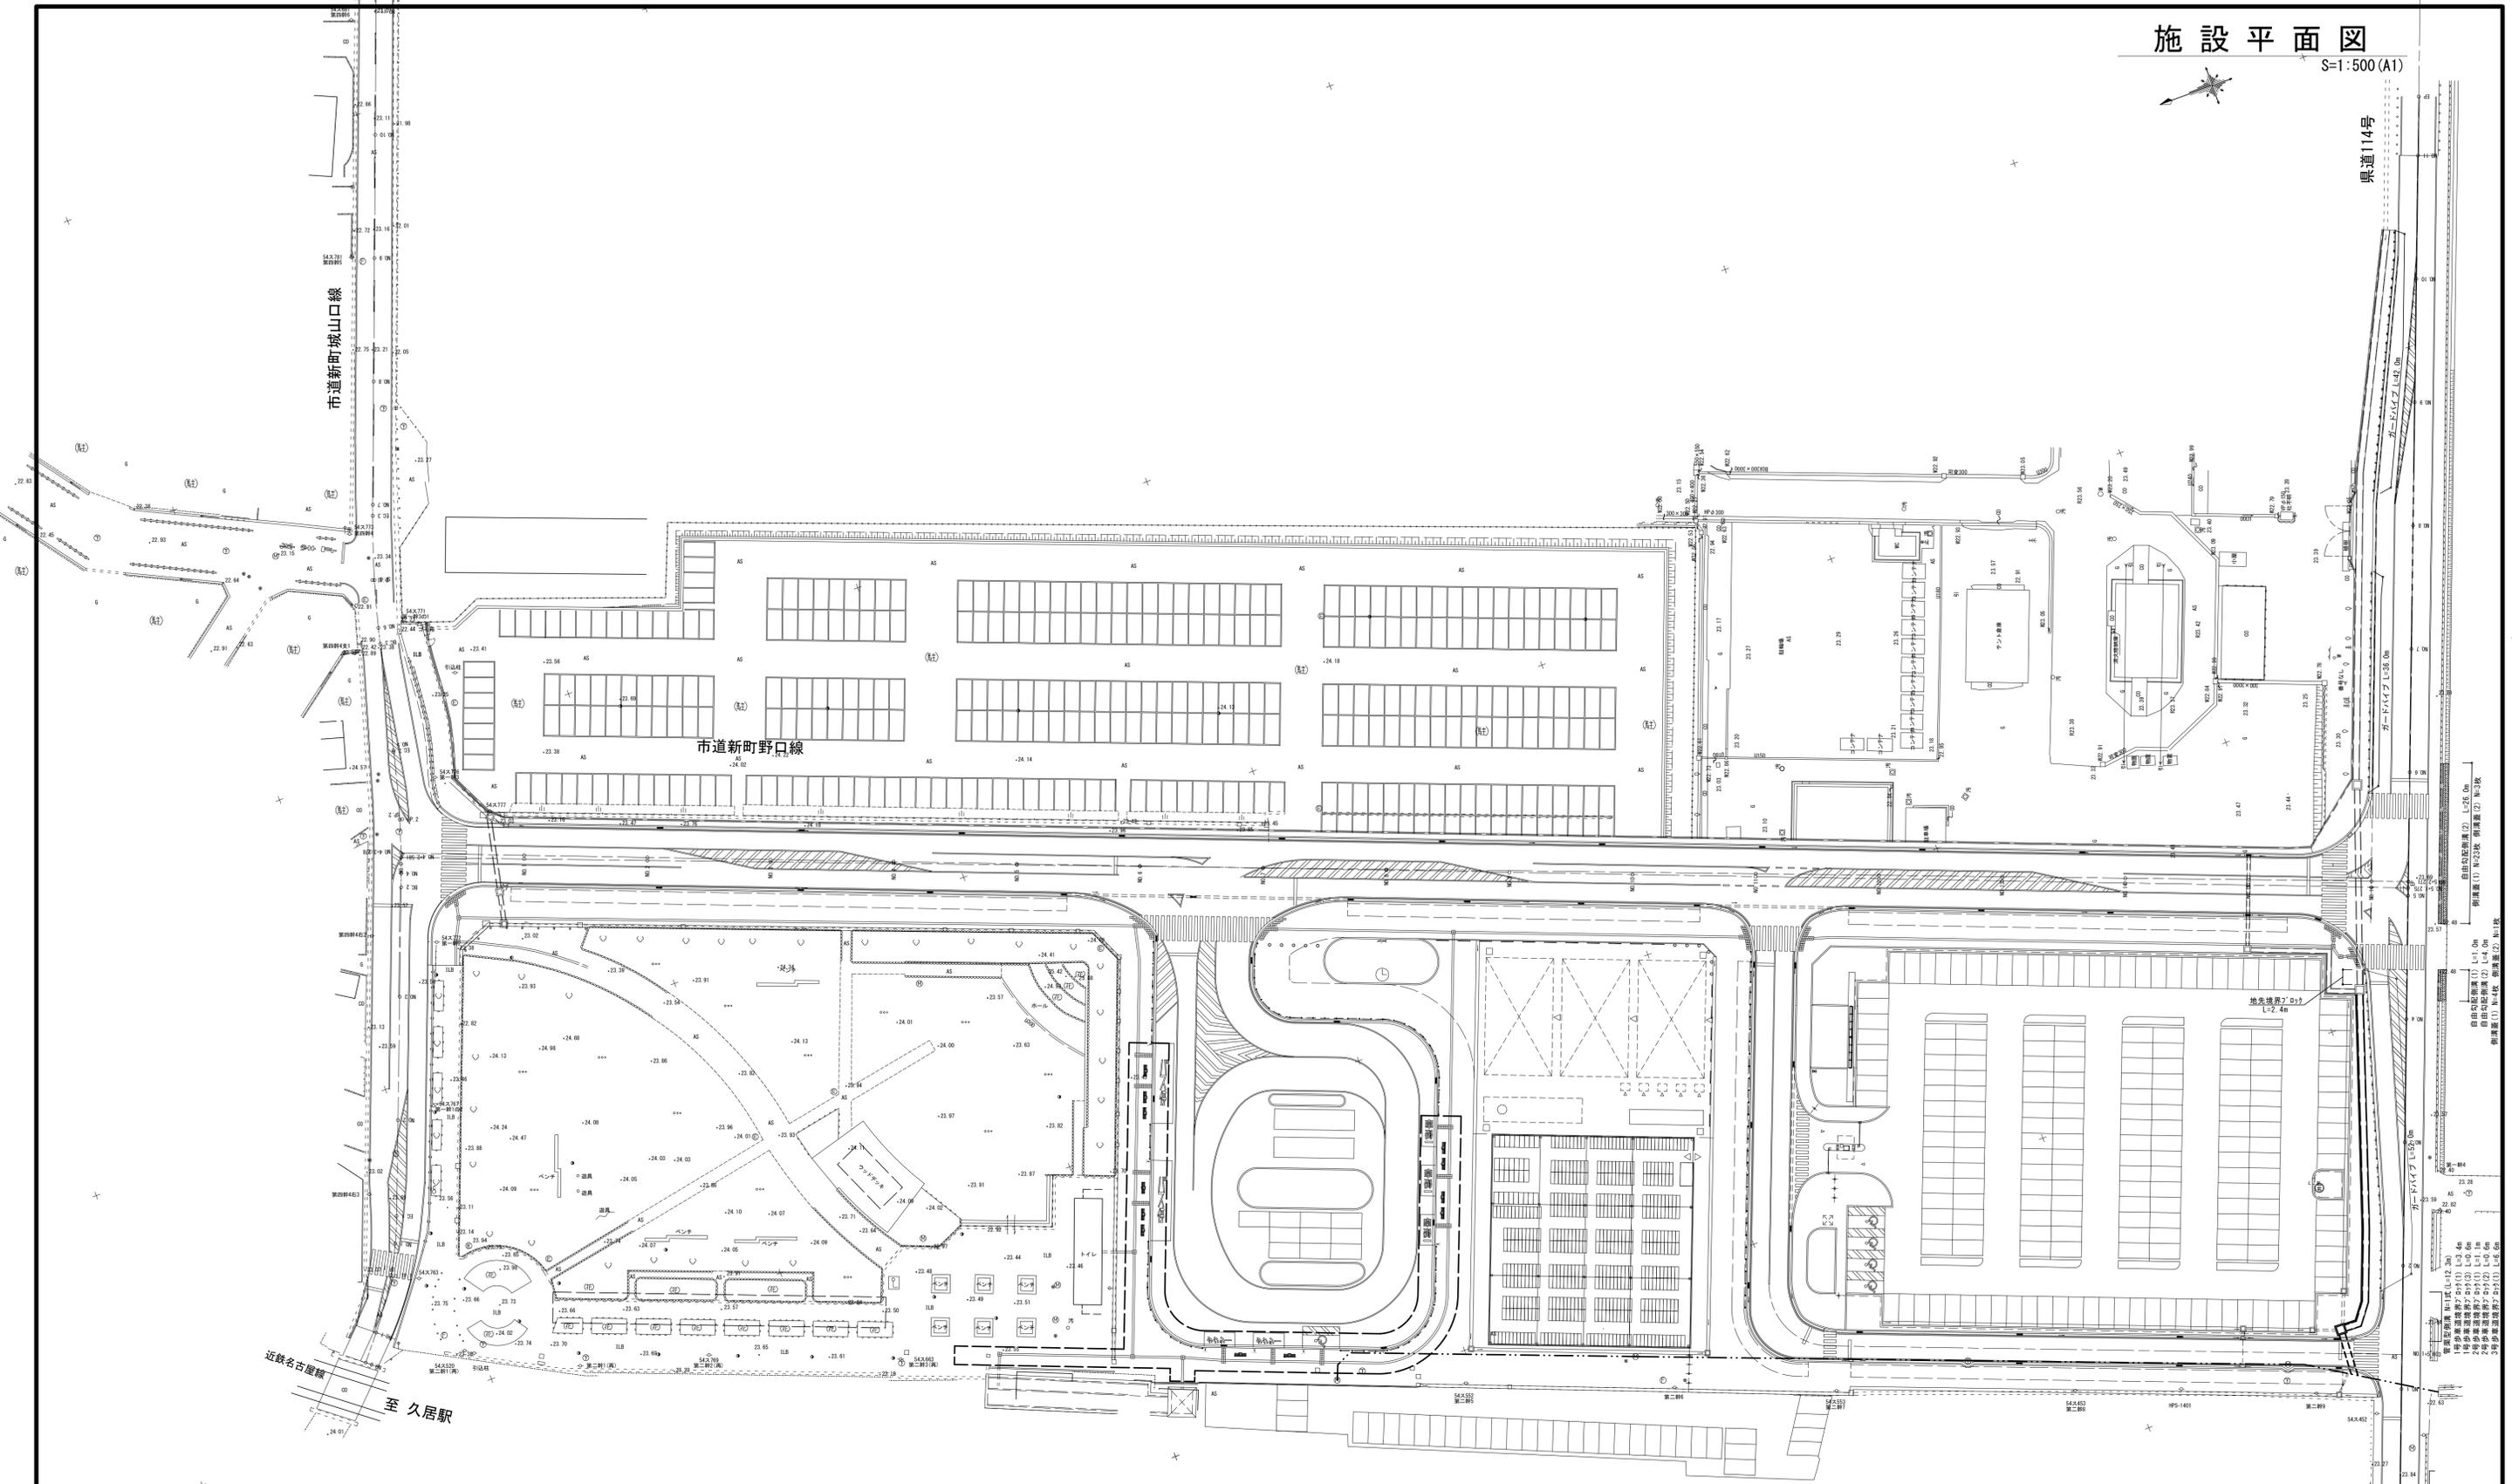


自由区設置高 (1) L=1.0m
自由区設置高 (2) L=4.0m
側溝高 (1) N=23改 側溝高 (2) N=2改
側溝高 (1) N=4改 側溝高 (2) N=2改

※この図面はA1サイズを原寸とする。

工 事 名	平成30年度建設特補第4号 市道新町野口線道路整備に伴う交差点改良(舗装)工事		
施工箇所名	津市久居新町地内		
図面の種類	施設平面図		
縮 尺	1:500	図面番号	4 / 18
事業所名	津市建設部建設整備課		

市道縦断面図

V=1:100
縮尺 H=1:500

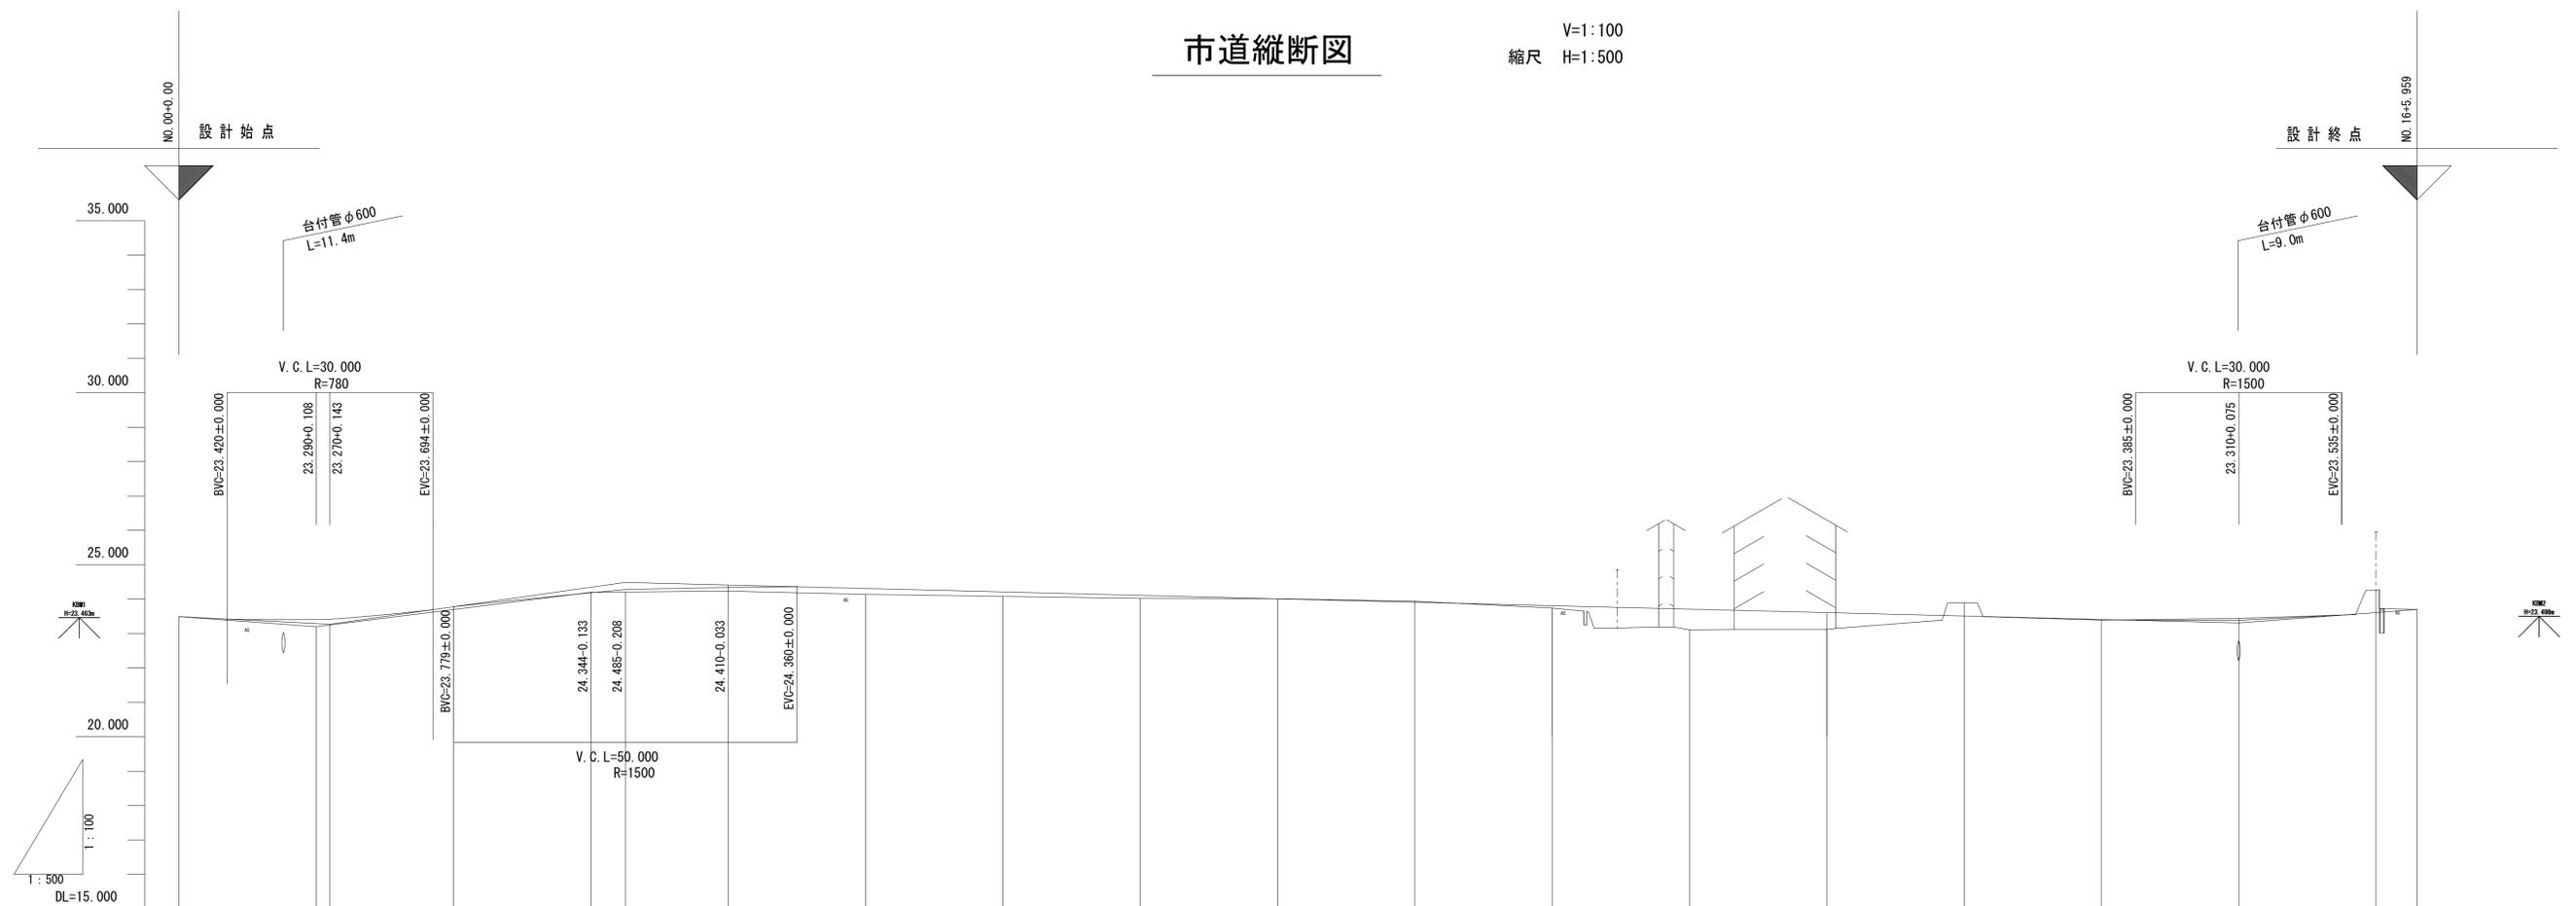

勾配																
盛土	0.000	0.198	0.079	0.011	0.147	0.170	0.130	0.09	0.000	0.070	0.600	0.490	0.020	0.055	0.640	0.000
切土	0.000								0.000	0.003			0.380			
計画高	23.490	23.398 23.413	23.779	24.211	24.277	24.377	24.310	24.210	24.110	24.010	23.910	23.810	23.710	23.610	23.510	23.410
地盤高	23.49	23.20	23.70	24.20	24.23	24.23	24.14	24.08	24.02	24.01	23.94	23.74	23.11	23.12	23.89	23.39
追加距離	0.000	20.000 22.000	40.000	60.000	65.000	80.000	100.000	120.000	140.000	160.000	180.000	200.000	220.000	240.000	260.000	280.000
単距離	0.000	20.000	20.000	20.000	15.000	15.000	20.000	20.000	20.000	20.000	20.000	20.000	20.000	20.000	20.000	20.000
測点	NO.0	NO.1 +2.000	NO.2	NO.3 +5.000	NO.4	NO.5	NO.6	NO.7	NO.8	NO.9	NO.10	NO.11	NO.12	NO.13	NO.14	NO.15
曲率図																
片勾配摺付図																
拡幅配摺付図																

工事名	平成30年度建整特補第4号 市道新町野口線道路整備に伴う交差点改良(舗装)工事		
施工箇所名	津市久居新町地内		
図面の種類	市道縦断面図		
縮尺	V=1:100 H=1:500	図面番号	5 / 18
事業所名	津市建設部建設整備課		


※この図面はA1サイズを原寸とする。

市道標準横断面図

S=1:100

(市道新町野口線)

NO. 14付近

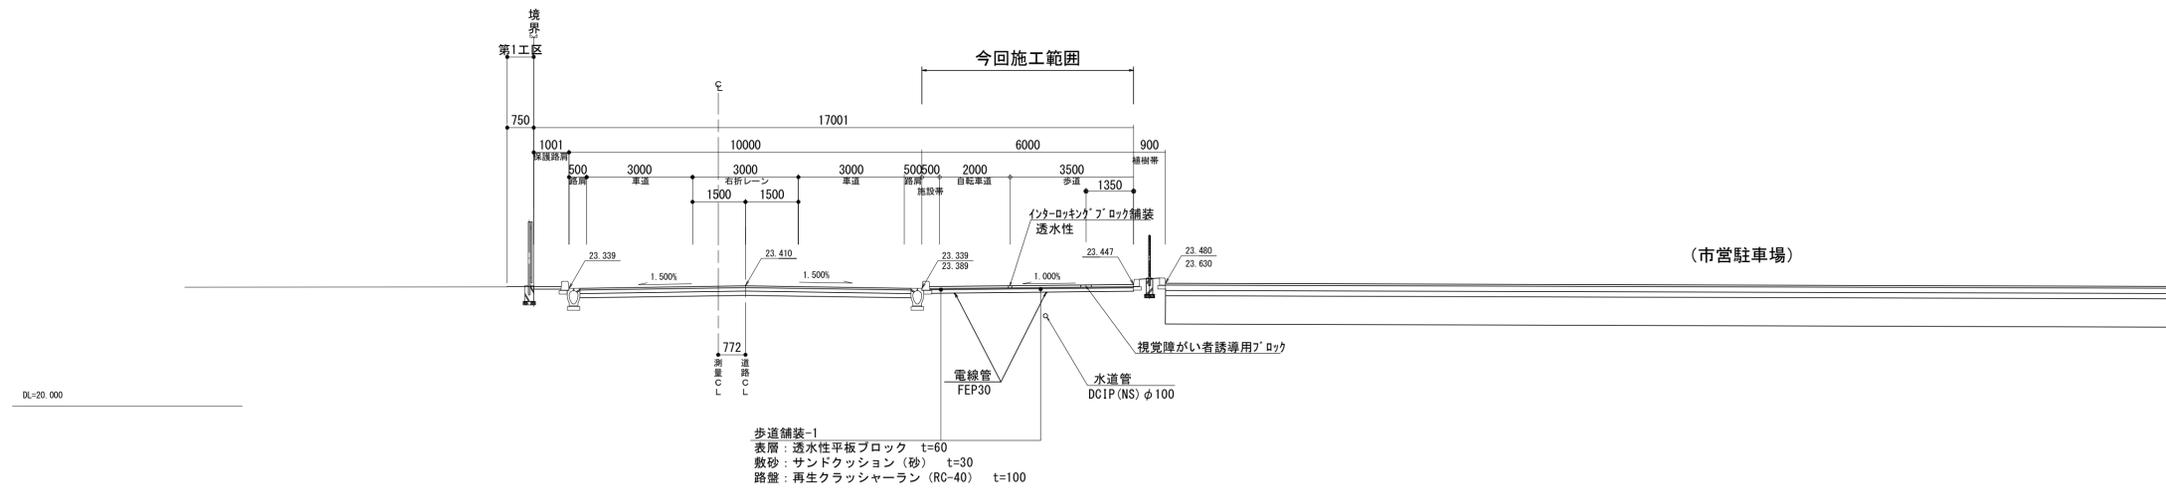

※この図面はA1サイズを原寸とする。


工事名	平成30年度建特補第4号 市道新町野口線道路整備に伴う交差点改良(舗装)工事		
施工箇所名	津市久居新町地内		
図面の種類	市道標準横断面図		
縮尺	1:100	図面番号	6/18
事業所名	津市建設部建設整備課		

市道横断面図 (1)

S=1:100

NO. 13


GH-23.89
FH-23.510

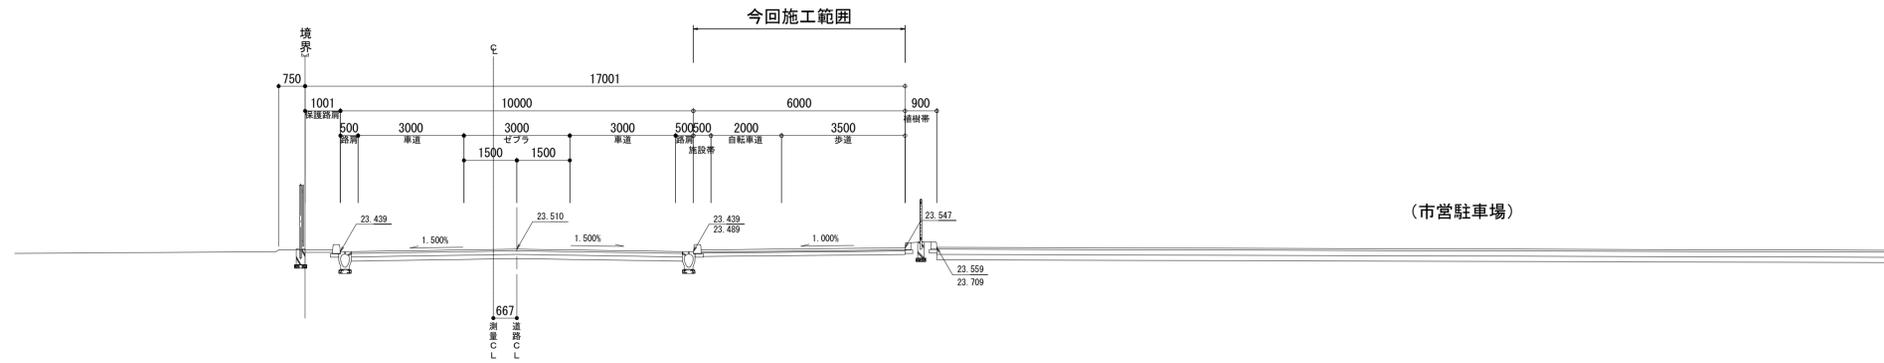

DL=20.000

NO. 12

GH-23.12
FH-23.610

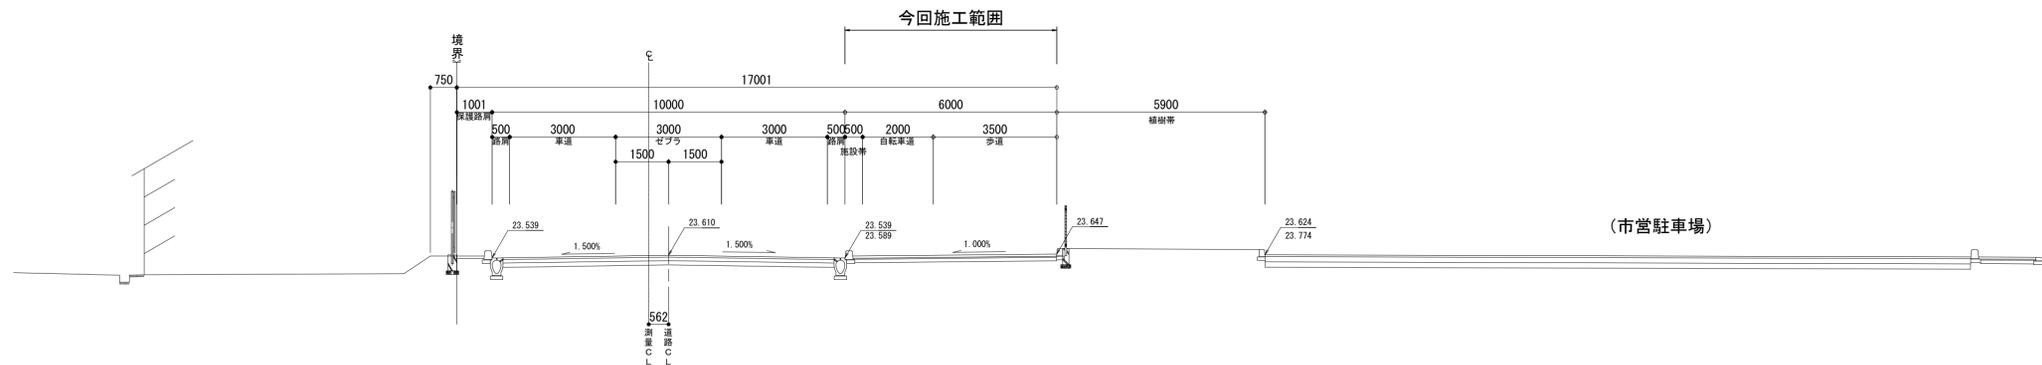

DL=20.000

※この図面はA1サイズを原寸とする。


工事名	平成30年度建整特補第4号 市道新町野口線道路整備に伴う交差点改良(舗装)工事		
施工箇所名	津市久居新町地内		
図面の種類	市道横断面図(1)		
縮尺	1:100	図面番号	7/18
事業所名	津市建設部建設整備課		

市道横断面図 (2)

S=1:100


NO. 15

GH-23.44
FH-23.385

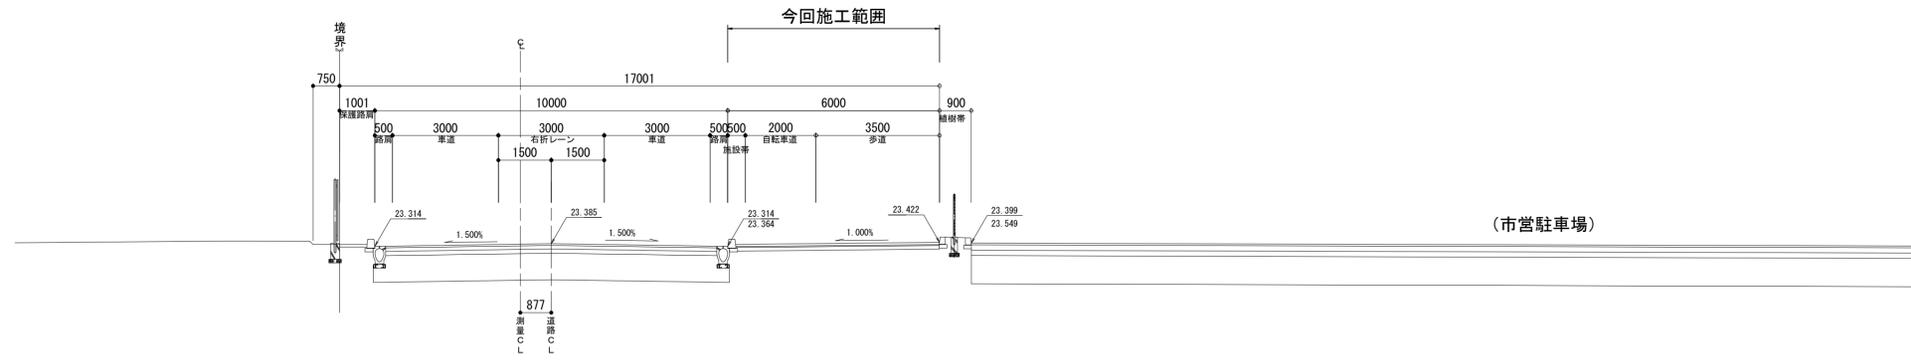

NO. 14

GH-23.39
FH-23.410

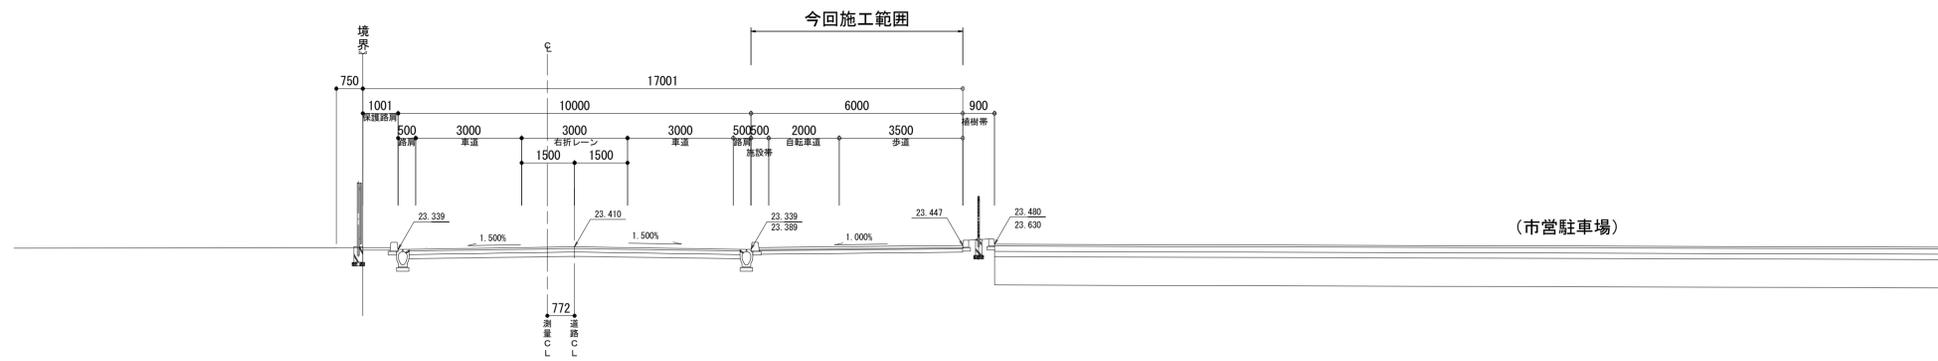


※この図面はA1サイズを原寸とする。

工事名	平成30年度建整特補第4号 市道新町野口線道路整備に伴う交差点改良(舗装)工事		
施工箇所名	津市久居新町地内		
図面の種類	市道横断面図(2)		
縮尺	1:100	図面番号	8/18
事業所名	津市建設部建設整備課		

市道横断面図 (3)

S=1:100

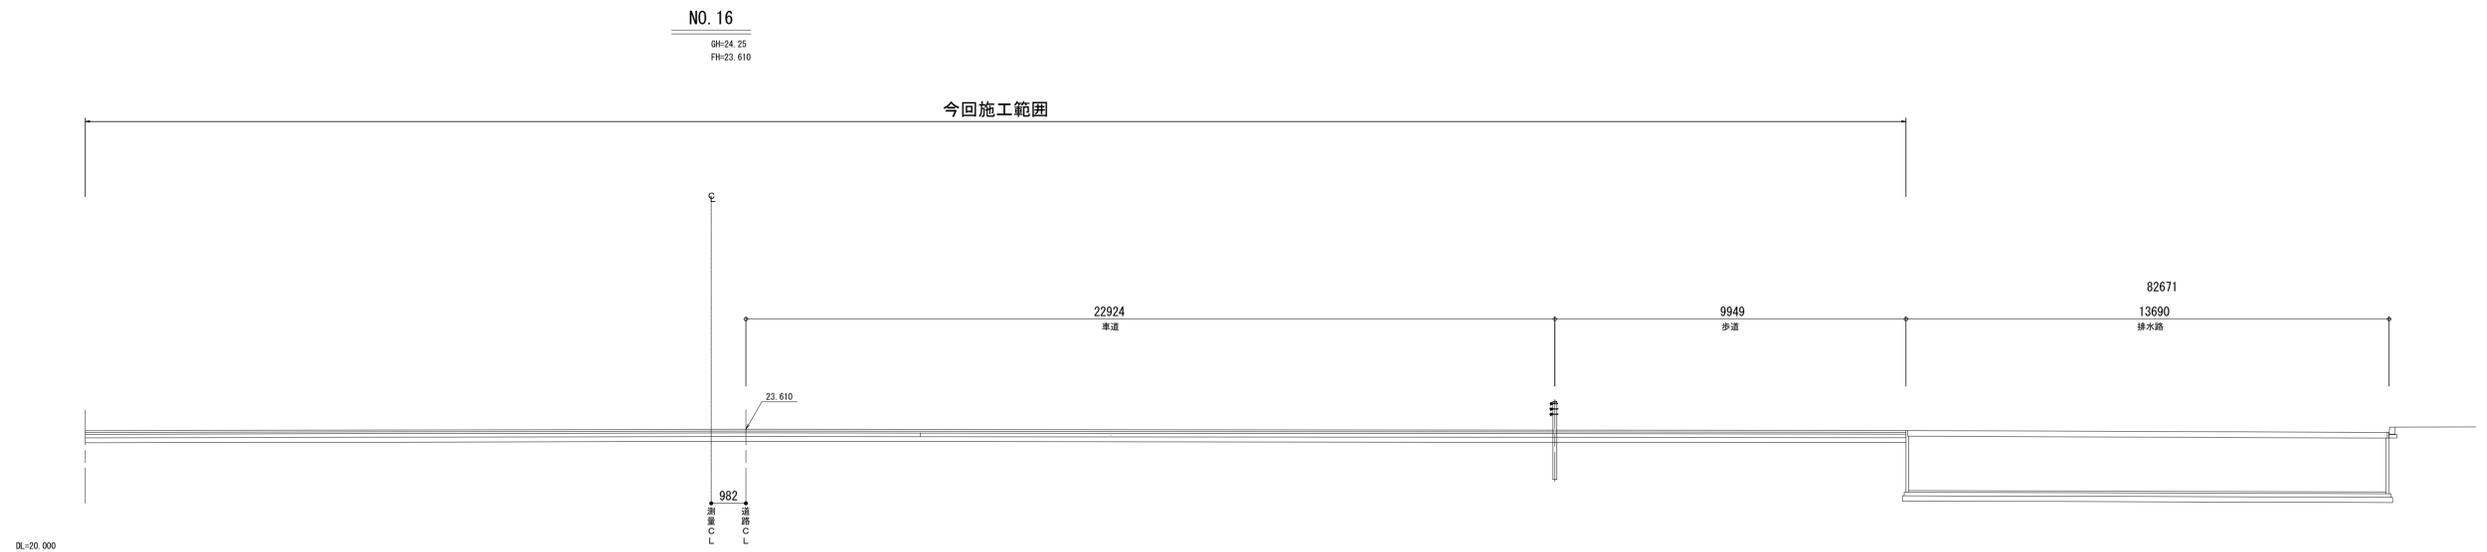


※この図面はA1サイズを原寸とする。

工事名	平成30年度建整特補第4号 市道新町野口線道路整備に伴う交差点改良(舗装)工事		
施工箇所名	津市久居新町地内		
図面の種類	市道横断面図(3)		
縮尺	1:100	図面番号	9/18
事業所名	津市建設部建設整備課		

県道縦断面図

V=1:100
H=1:500

(県道上浜高茶屋久居線)

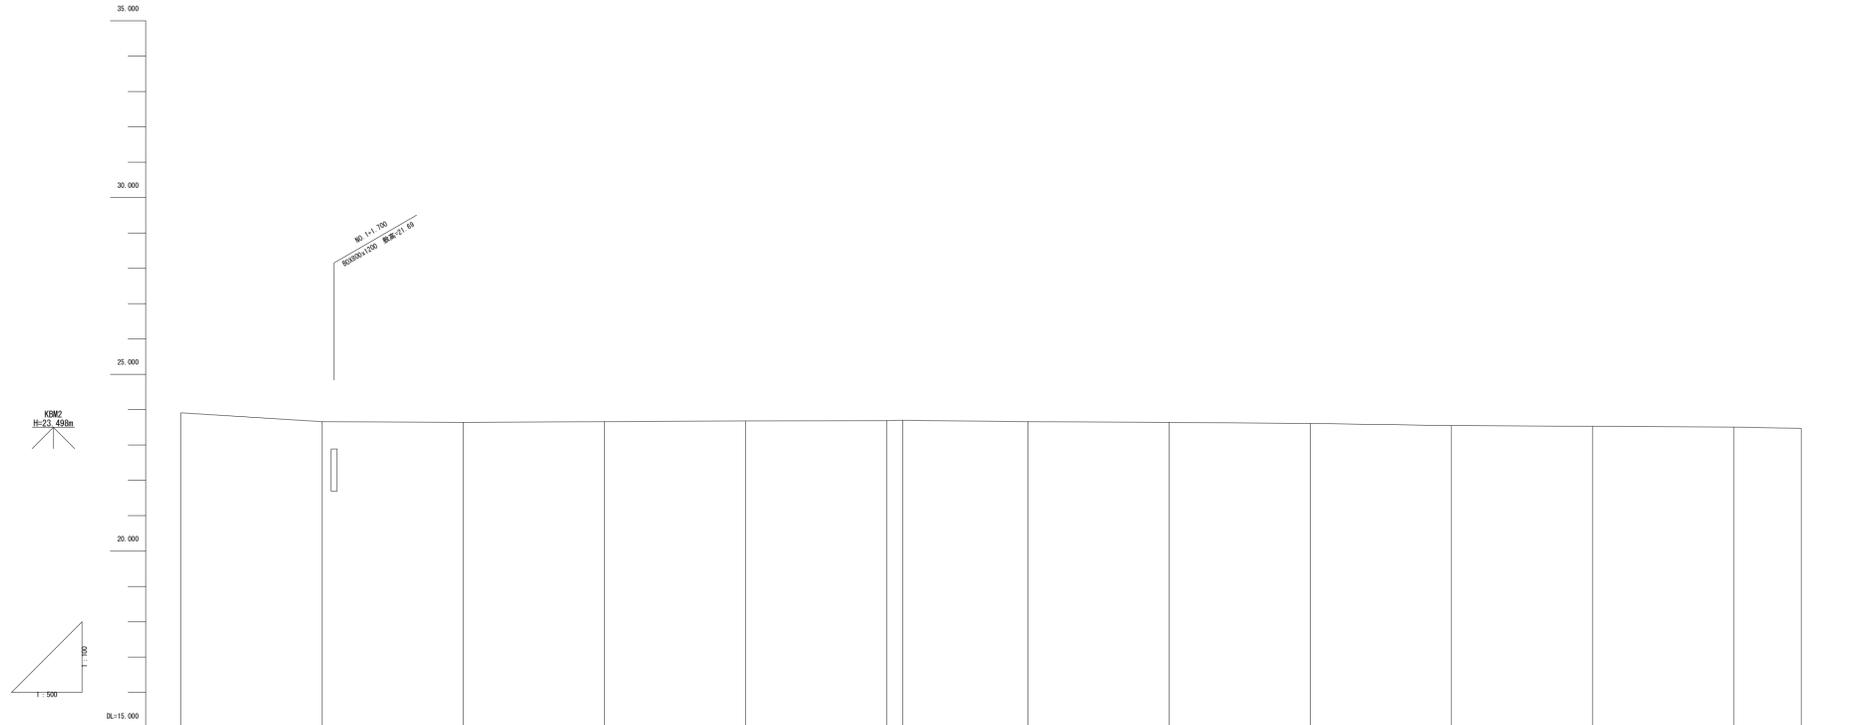

勾配	
盛土	
切土	
計画高	
地盤高	23.91 23.96 23.94 23.95 23.89 23.89 23.79 23.79 23.66 23.64 23.61 23.55 23.52 23.51 23.47
追加距離	0.000 20.000 40.000 60.000 80.000 100.000 102.270 120.000 140.000 160.000 180.000 200.000 220.000 238.671
単距離	0.000 20.000 20.000 20.000 20.000 20.000 2.270 17.730 20.000 20.000 20.000 20.000 20.000 9.671
測点	測点0 測点1 測点2 測点3 測点4 測点5 測点5+2.271 測点6 測点7 測点8 測点9 測点10 測点11 終
曲線	
摺り付け 片勾配	
拡幅	

※この図面はA1サイズを原寸とする。


工事名	平成30年度建設特補第4号 市道新町野口線道路整備に伴う交差点改良(舗装)工事		
施工箇所名	津市久居新町地内		
図面の種類	県道縦断面図		
縮尺	V=1:100 H=1:500	図面番号	10/18
事業所名	津市建設部建設整備課		

県道標準横断面図

S=1:50

(県道上浜高茶屋久居線)

NO. 6付近

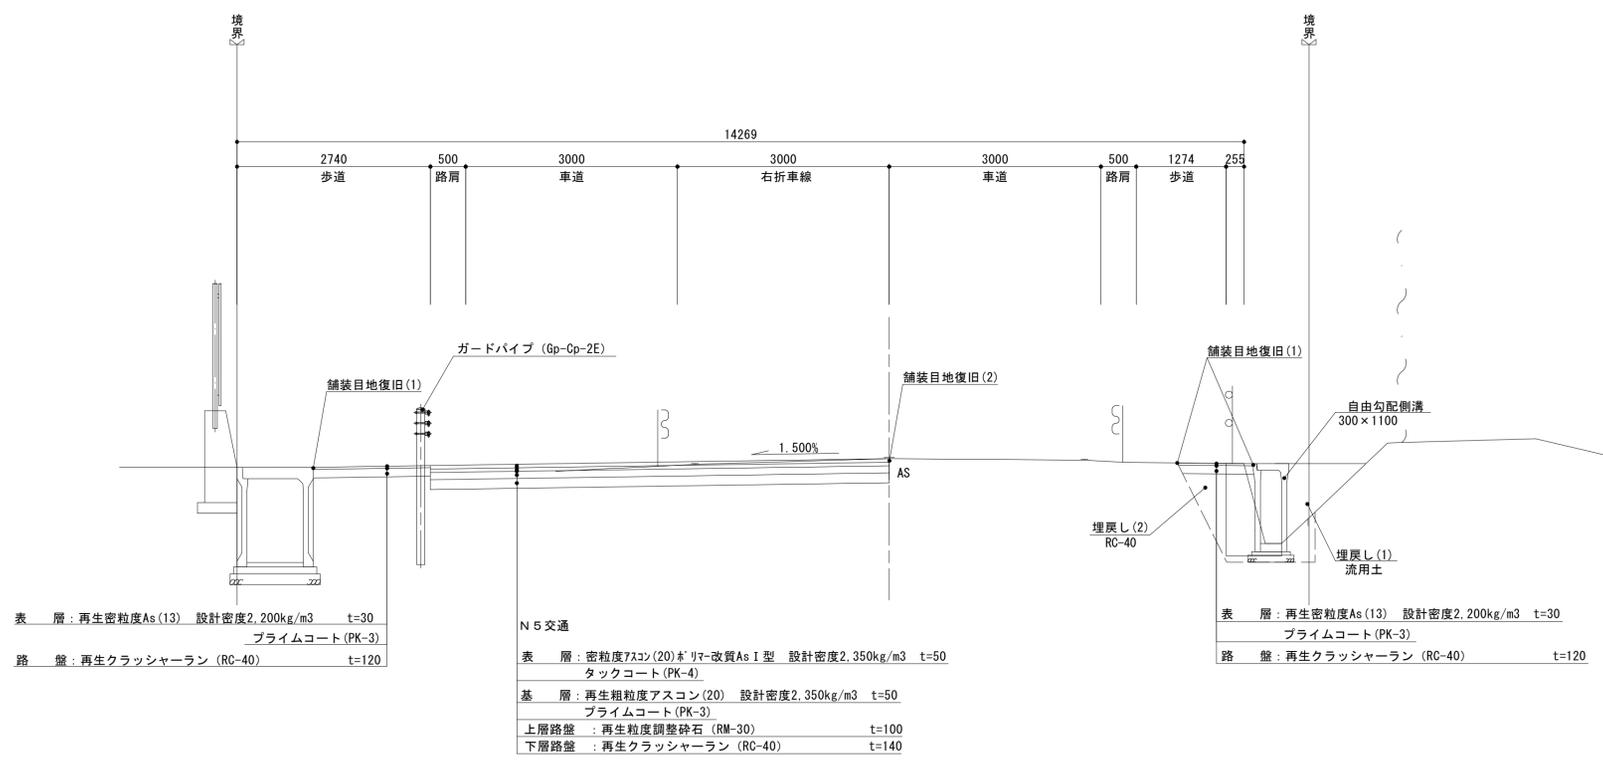

DL=20.000

※この図面はA1サイズを原寸とする。

工事名	平成30年度建特補第4号 市道新町野口線道路整備に伴う交差点改良(舗装)工事		
施工箇所名	津市久居新町地内		
図面の種類	県道標準横断面図		
縮尺	1:50	図面番号	11/18
事業所名	津市建設部建設整備課		


県道横断面図 (1)

S=1:100

NO. 2

GH-23.64
FH-23.64

土工 (県道)	
掘削	1.0

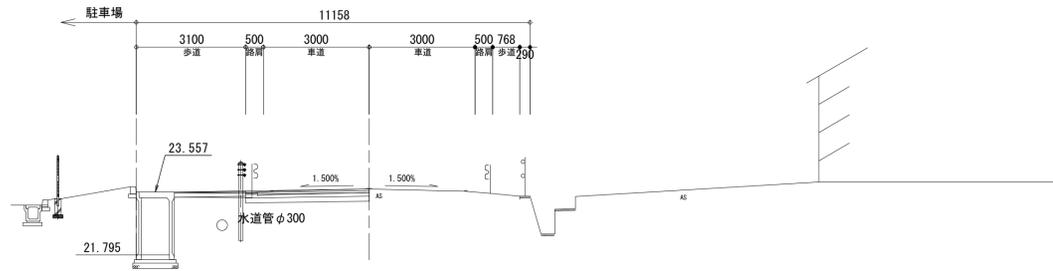


NO. 1

GH-23.66



NO. 0

GH-23.91

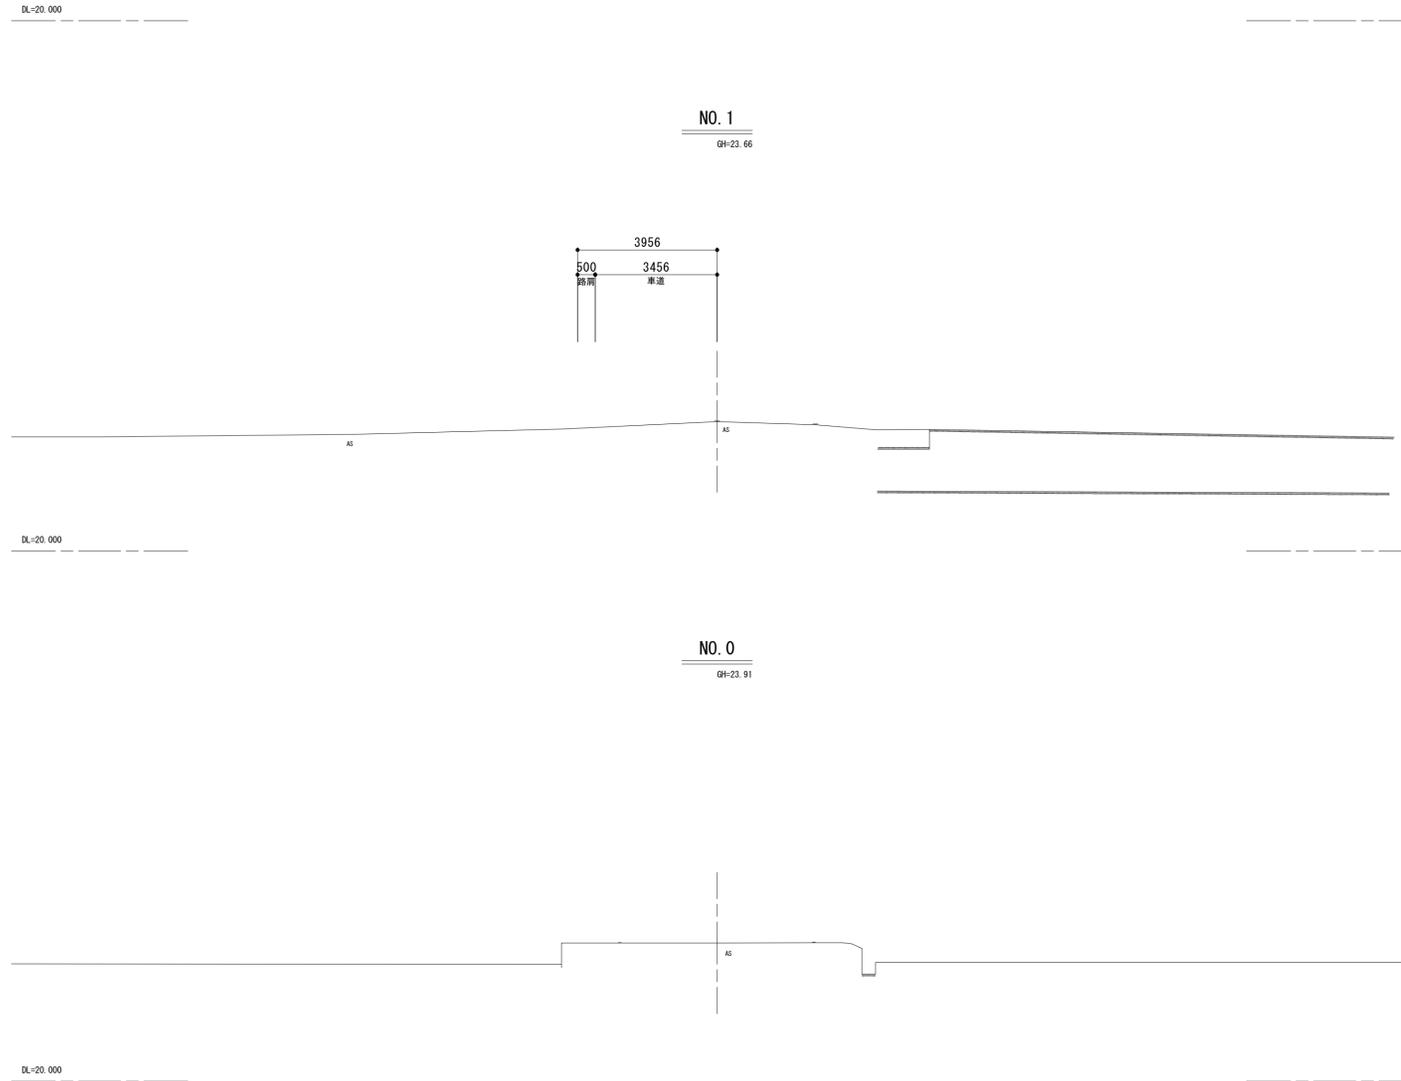

※この図面はA1サイズを原寸とする。


工事名	平成30年度建設特補第4号 市道新町野口線道路整備に伴う交差点改良(舗装)工事		
施工箇所名	津市久居新町地内		
図面の種類	県道横断面図 (1)		
縮尺	1:100	図面番号	12/18
事業所名	津市建設部建設整備課		

県道横断面図 (2)

S=1:100

NO. 5

GH-23.69
FH-23.69

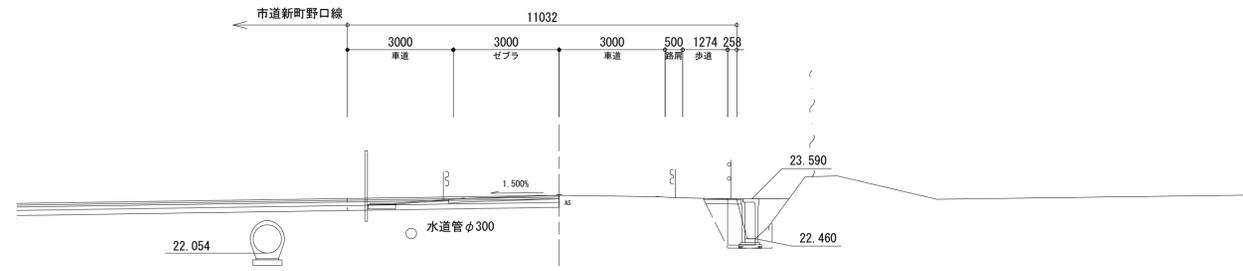


DL=20.000

土工 (県道)	
掘削	1.2

NO. 4

GH-23.68
FH-23.68

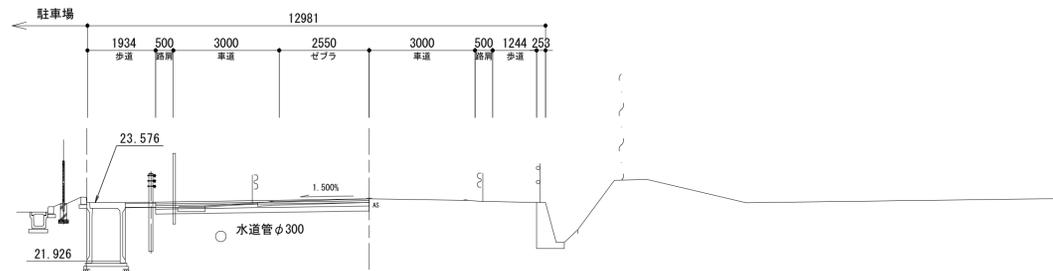


DL=20.000

土工 (県道)	
掘削	1.3

NO. 3

GH-23.66
FH-23.66

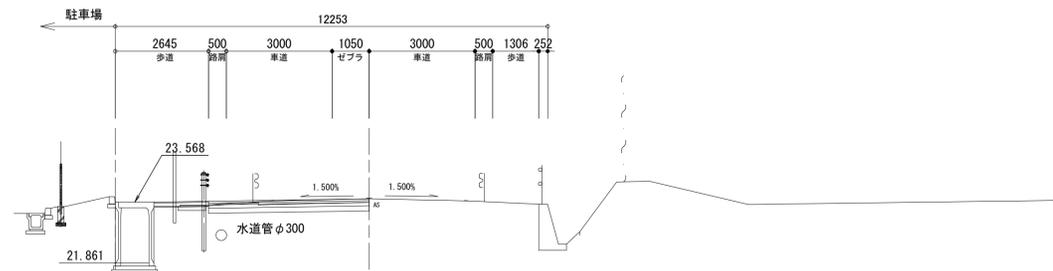

DL=20.000

土工 (県道)	
掘削	1.1

※この図面はA1サイズを原寸とする。


工事名	平成30年度建整特補第4号 市道新町野口線道路整備に伴う交差点改良(舗装)工事		
施工箇所名	津市久居新町地内		
図面の種類	県道横断面図 (2)		
縮尺	1:100	図面番号	13/18
事業所名	津市建設部建設整備課		

県道横断面図 (3)

S=1:100

NO. 8

GH-23.61
FH-23.61

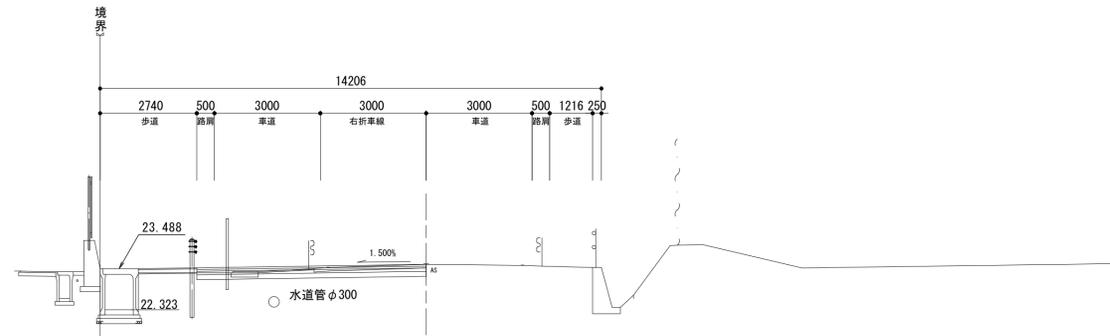


DL=20.000

土工 (県道)	
掘削	1.4

NO. 7

GH-23.64
FH-23.64

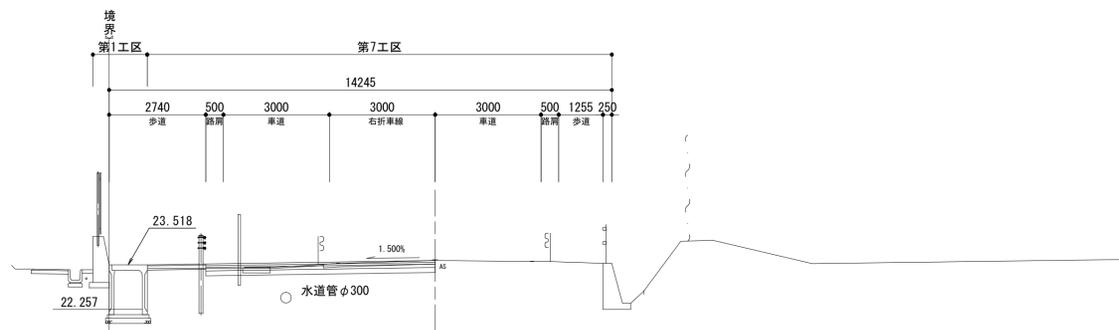


DL=20.000

土工 (県道)	
掘削	1.4

NO. 6

GH-23.66
FH-23.66

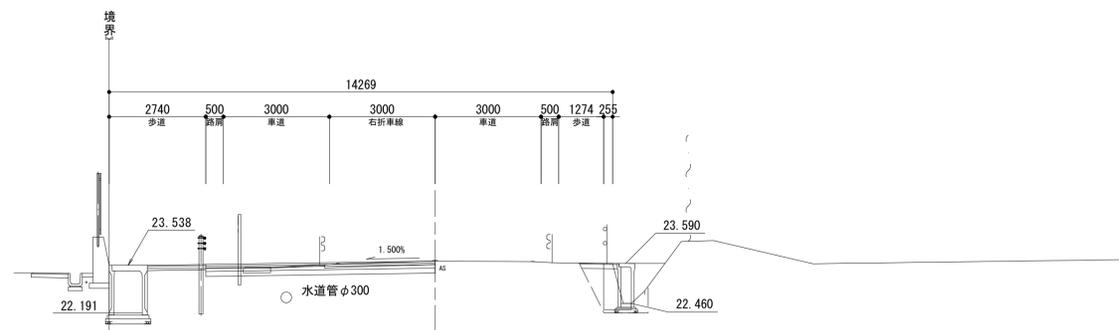

DL=20.000

土工 (県道)	
掘削	1.5


※この図面はA1サイズを原寸とする。

工事名	平成30年度建整特補第4号 市道新町野口線道路整備に伴う交差点改良(舗装)工事		
施工箇所名	津市久居新町地内		
図面の種類	県道横断面図 (3)		
縮尺	1:100	図面番号	14 / 18
事業所名	津市建設部建設整備課		

県道横断面図 (4)


NO. 11 S=1:100

GH-23.51
FH-23.51

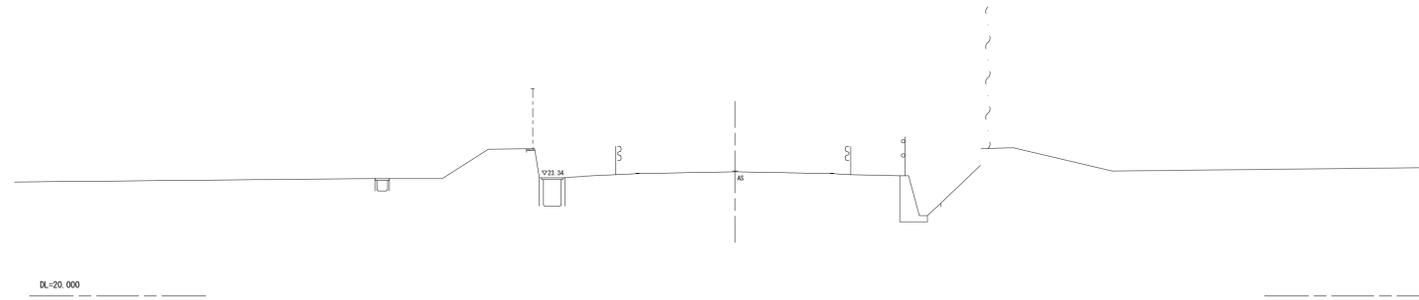

NO. 10


GH-23.53
FH-23.53

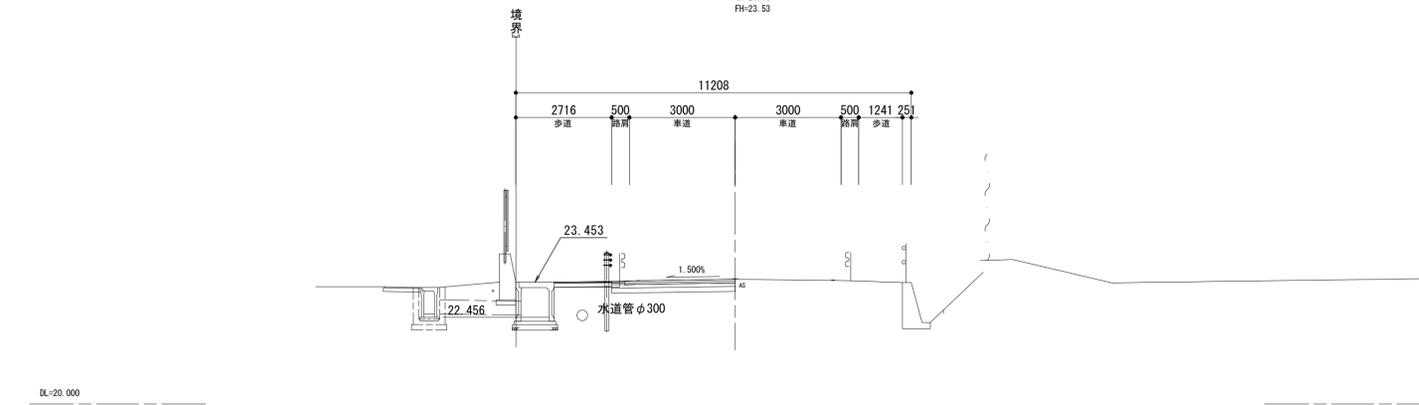

土工 (県道)	
掘削	1.1

NO. 9

GH-23.55
FH-23.55

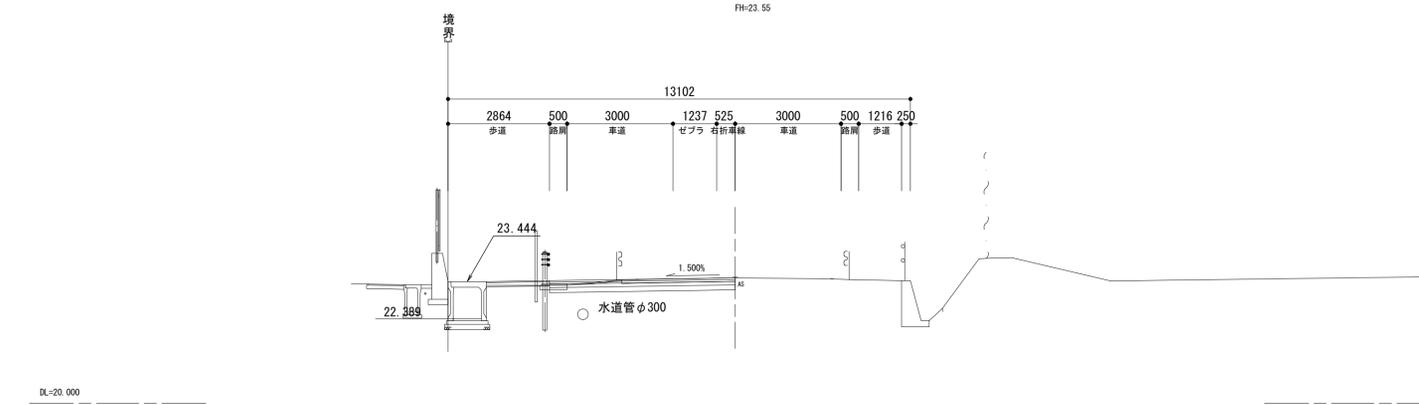

土工 (県道)	
掘削	1.3

※この図面はA1サイズを原寸とする。

工事名	平成30年度建整特補第4号 市道新町野口線道路整備に伴う交差点改良(舗装)工事		
施工箇所名	津市久居新町地内		
図面の種類	県道横断面図(4)		
縮尺	1:100	図面番号	15/18
事業所名	津市建設部建設整備課		

各種工法図 (1)


S=図示

自由勾配側溝 (1) (2)

S=1:20

管渠型側溝

S=1:20

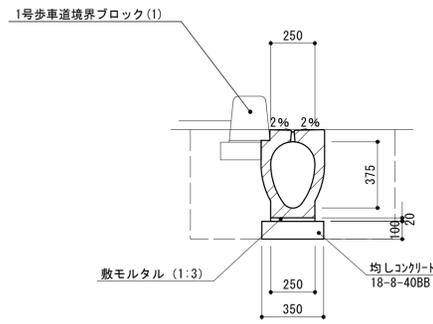


管渠型側溝 単位数量表 10m当り

名称	規格	単位	数量	備考
都市型側溝	360×498×2000 縦断用	個	5.0	UGKS-300同等品
敷モルタル	1:3BB	m ³	0.05	
均しコンクリート	18-8-40BB t=10cm	m ³	0.35	
同上型枠		m ²	2.00	
参考重量		kg	437	※1個当り
床掘り		m ³	7.2	
埋戻し(2)	RC-40	m ³	4.7	
基面整正		m ²	3.50	


管渠型側溝 (フラットタイプ)

S=1:20

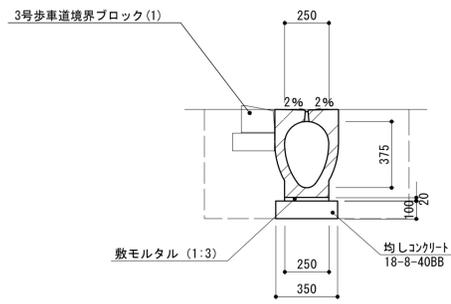

管渠型側溝(フラットタイプ) 単位数量表 10m当り

名称	規格	単位	数量	備考
都市型側溝	360×498×2000 縦断用	個	5.0	UGFS-300同等品
敷モルタル	1:3BB	m ³	0.05	
均しコンクリート	18-8-40BB t=10cm	m ³	0.35	
同上型枠		m ²	2.00	
参考重量		kg	452	※1個当り
床掘り		m ³	7.2	
埋戻し(2)	RC-40	m ³	4.7	
基面整正		m ²	3.50	

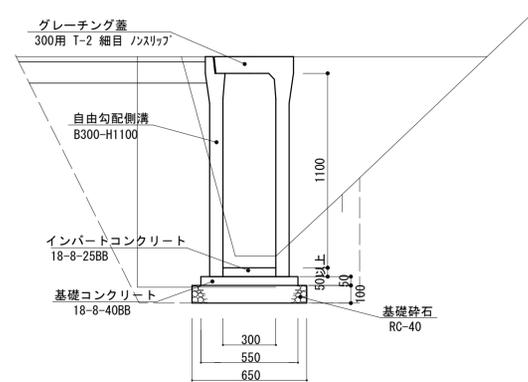

側溝蓋(1) 単位数量表 10枚当り

名称	規格	単位	数量	備考
自由勾配側溝用ふた	Co 歩道300用 L500	枚	10	1999年度製品 参考重量32.0kg/枚

側溝蓋(2) 単位数量表 10枚当り

名称	規格	単位	数量	備考
自由勾配側溝用ふた	Gr T-2 300用 細目 L500	枚	10	ノンスリップ 参考重量16.5kg/枚

自由勾配側溝(1) 単位数量表 10.0m当り


名称	規格	単位	数量	備考
自由勾配側溝	B300×H1100mm L=1000	本	10.0	参考重量 485kg/本
インパットコンクリート	18-8-25BB	m ³	0.35	平均t=11.5cm
基礎コンクリート	18-8-40BB	m ³	0.28	
同上型枠		m ²	1.00	
基礎砕石	RC-40 t=10cm	m ²	6.50	
床掘り		m ³	7.5	
埋戻し(1)	流用土	m ³	7.9	
埋戻し(2)	RC-40	m ³	8.7	
基面整正		m ²	6.50	

自由勾配側溝(2) 単位数量表 10.0m当り

名称	規格	単位	数量	備考
自由勾配側溝	B300×H1100mm	本	5.0	参考重量 970kg/本
インパットコンクリート	18-8-25BB	m ³	0.35	平均t=11.5cm
基礎コンクリート	18-8-40BB	m ³	0.28	
同上型枠		m ²	1.00	
基礎砕石	RC-40 t=10cm	m ²	6.50	
床掘り		m ³	7.5	
埋戻し(1)	流用土	m ³	7.9	
埋戻し(2)	RC-40	m ³	8.7	
基面整正		m ²	6.50	


管渠型側溝割付図 (参考)

S=1:100

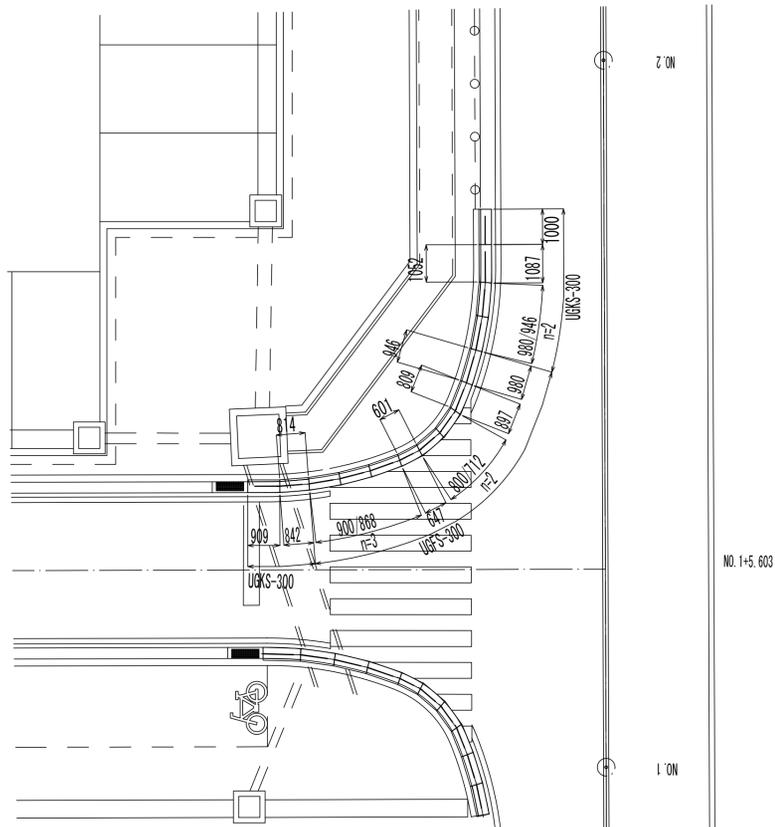

自由勾配側溝展開図

H=1:100
V=1:20

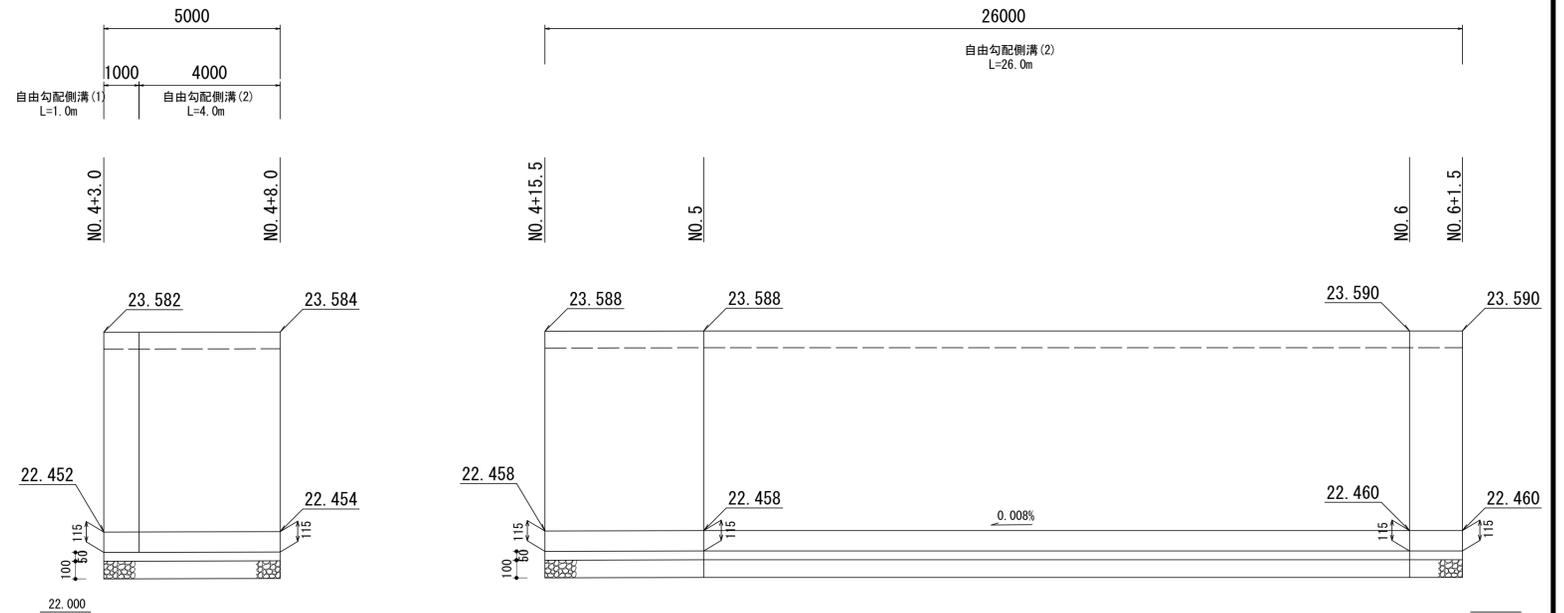

※この図面はA1サイズを原寸とする。


工事名	平成30年度建設特補第4号 市道新町野口線道路整備に伴う交差点改良(舗装)工事
施工箇所名	津市久居新町地内
図面の種類	各種工法図(1)
縮尺	図示 図面番号 16/18
事業所名	津市建設部建設整備課

各種工法図 (2)

S=図示

歩道舗装-1

(一般部) S=1:10

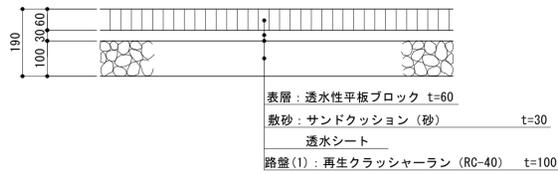


名称	規格	単位	数量	備考
平板ブロック	300×300×60mm 透水性	m ²	100.00	不陸調整型 洗い出し
敷砂	クッション用砂	m ³	3.00	
透水シート		m ²	100.00	
路盤(1)	RC-40 t=10cm	m ²	100.00	

※平板ブロックの色については、監督員との協議により決定する。


県道歩道舗装

S=1:10

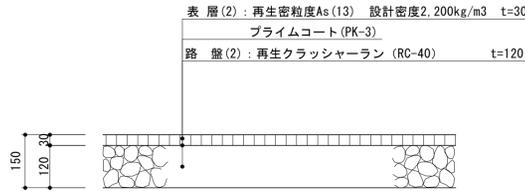


県道車道舗装

S=1:10

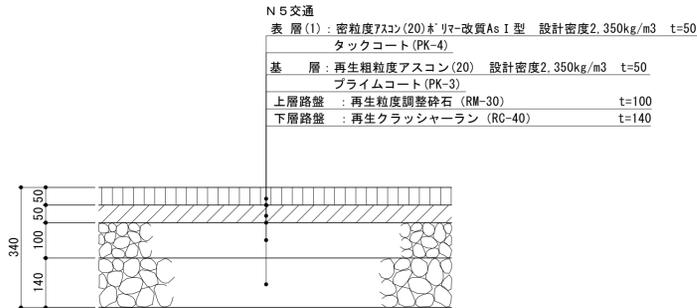

インターロッキングブロック舗装

S=1:10

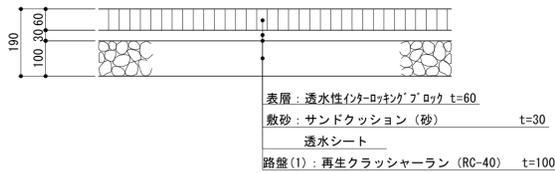


名称	規格	単位	数量	備考
インターロッキングブロック	100×200×60mm 透水性	m ²	100.00	オゾン処理剤等品
敷砂	クッション用砂	m ³	3.00	
透水シート		m ²	100.00	
路盤(1)	RC-40 t=10cm	m ²	100.00	

※インターロッキングの色については、監督員との協議により決定する。

視覚障がい者誘導用ブロック

(一般部) S=1:20

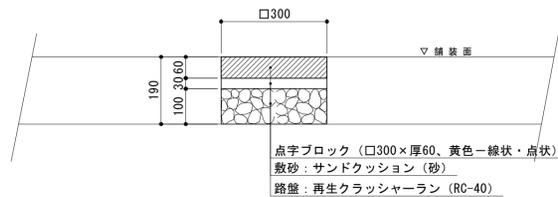


名称	規格	単位	数量	備考
視覚障がい者誘導用ブロック	300×300×60mm	m ²	100.00	
敷砂	クッション用砂	m ³	3.00	
路盤(1)	RC-40 t=10cm	m ²	100.00	

ガードパイプ

S=1:20


断面図

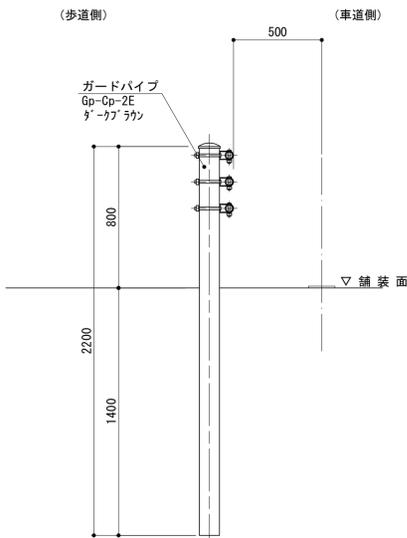

名称	規格	単位	数量	備考
ガードパイプ	Gp-Cp-2E	m	10.00	ゲージ付

1号歩車道境界ブロック (1) (3)

(街渠部) S=1:10

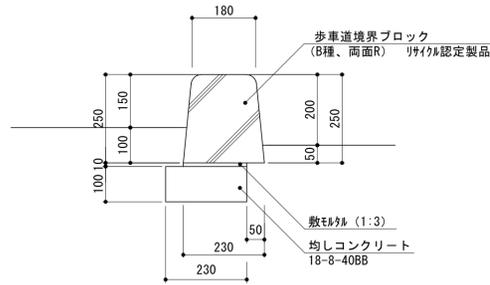


名称	規格	単位	数量	備考
歩車道境界ブロック	B種 両面R	個	16.5	リサイクル認定製品
敷モルタル	1:3BB	m ³	0.02	
均しコンクリート	18-8-40BB t=10cm	m ³	0.23	
同上型枠		m ²	1.00	
参考重量		kg	70	※1個当り

名称	規格	単位	数量	備考
歩車道境界ブロック	B種 両面R 切下げタイプ	個	16.5	
敷モルタル	1:3BB	m ³	0.02	
均しコンクリート	18-8-40BB t=10cm	m ³	0.23	
同上型枠		m ²	1.00	
参考重量		kg	43	※1個当り

2号歩車道境界ブロック (1) (2)

S=1:10

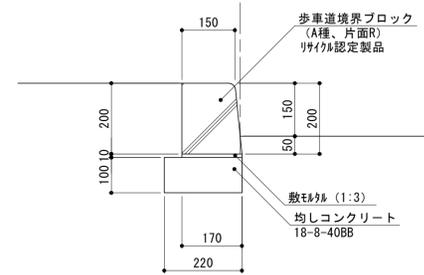


名称	規格	単位	数量	備考
歩車道境界ブロック	A種 片面R	個	16.5	リサイクル認定製品
敷モルタル	1:3BB	m ³	0.02	
均しコンクリート	18-8-40BB t=10cm	m ³	0.22	
同上型枠		m ²	2.00	
参考重量		kg	44	※1個当り

名称	規格	単位	数量	備考
歩車道境界ブロック	A種 片面R 切下げタイプ	個	16.5	
敷モルタル	1:3BB	m ³	0.02	
均しコンクリート	18-8-40BB t=10cm	m ³	0.22	
同上型枠		m ²	2.00	
参考重量		kg	30	※1個当り

地先境界ブロック


S=1:10

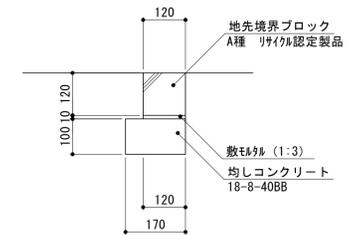

名称	規格	単位	数量	備考
地先境界ブロック	A種 120×120	個	16.5	リサイクル認定製品
敷モルタル	1:3BB	m ³	0.01	
均しコンクリート	18-8-40BB t=10cm	m ³	0.17	
同上型枠		m ²	2.00	
参考重量		kg	21	※1個当り

3号歩車道境界ブロック (1)

S=1:10

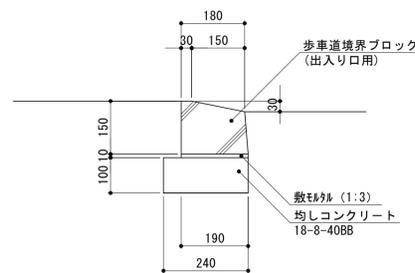


名称	規格	単位	数量	備考
歩車道境界ブロック	出入口用 3型	個	16.5	
敷モルタル	1:3BB	m ³	0.02	
均しコンクリート	18-8-40BB t=10cm	m ³	0.24	
同上型枠		m ²	1.00	
参考重量		kg	35	※1個当り

※この図面はA1サイズを原寸とする。

工 事 名	平成30年度建設特第4号 市道新町野口線道路整備に伴う交差点改良(舗装)工事
施工箇所名	津市久居新町地内
図面の種類	各種工法図(2)
縮 尺	図 示 図面番号 17/18
事業所名	津市建設部建設整備課

取壊し平面図 S=1:500

-  : 舗装版取壊し (t=3cm) A=396.1m²
-  : 舗装版取壊し (t=10cm) A=553.8m²

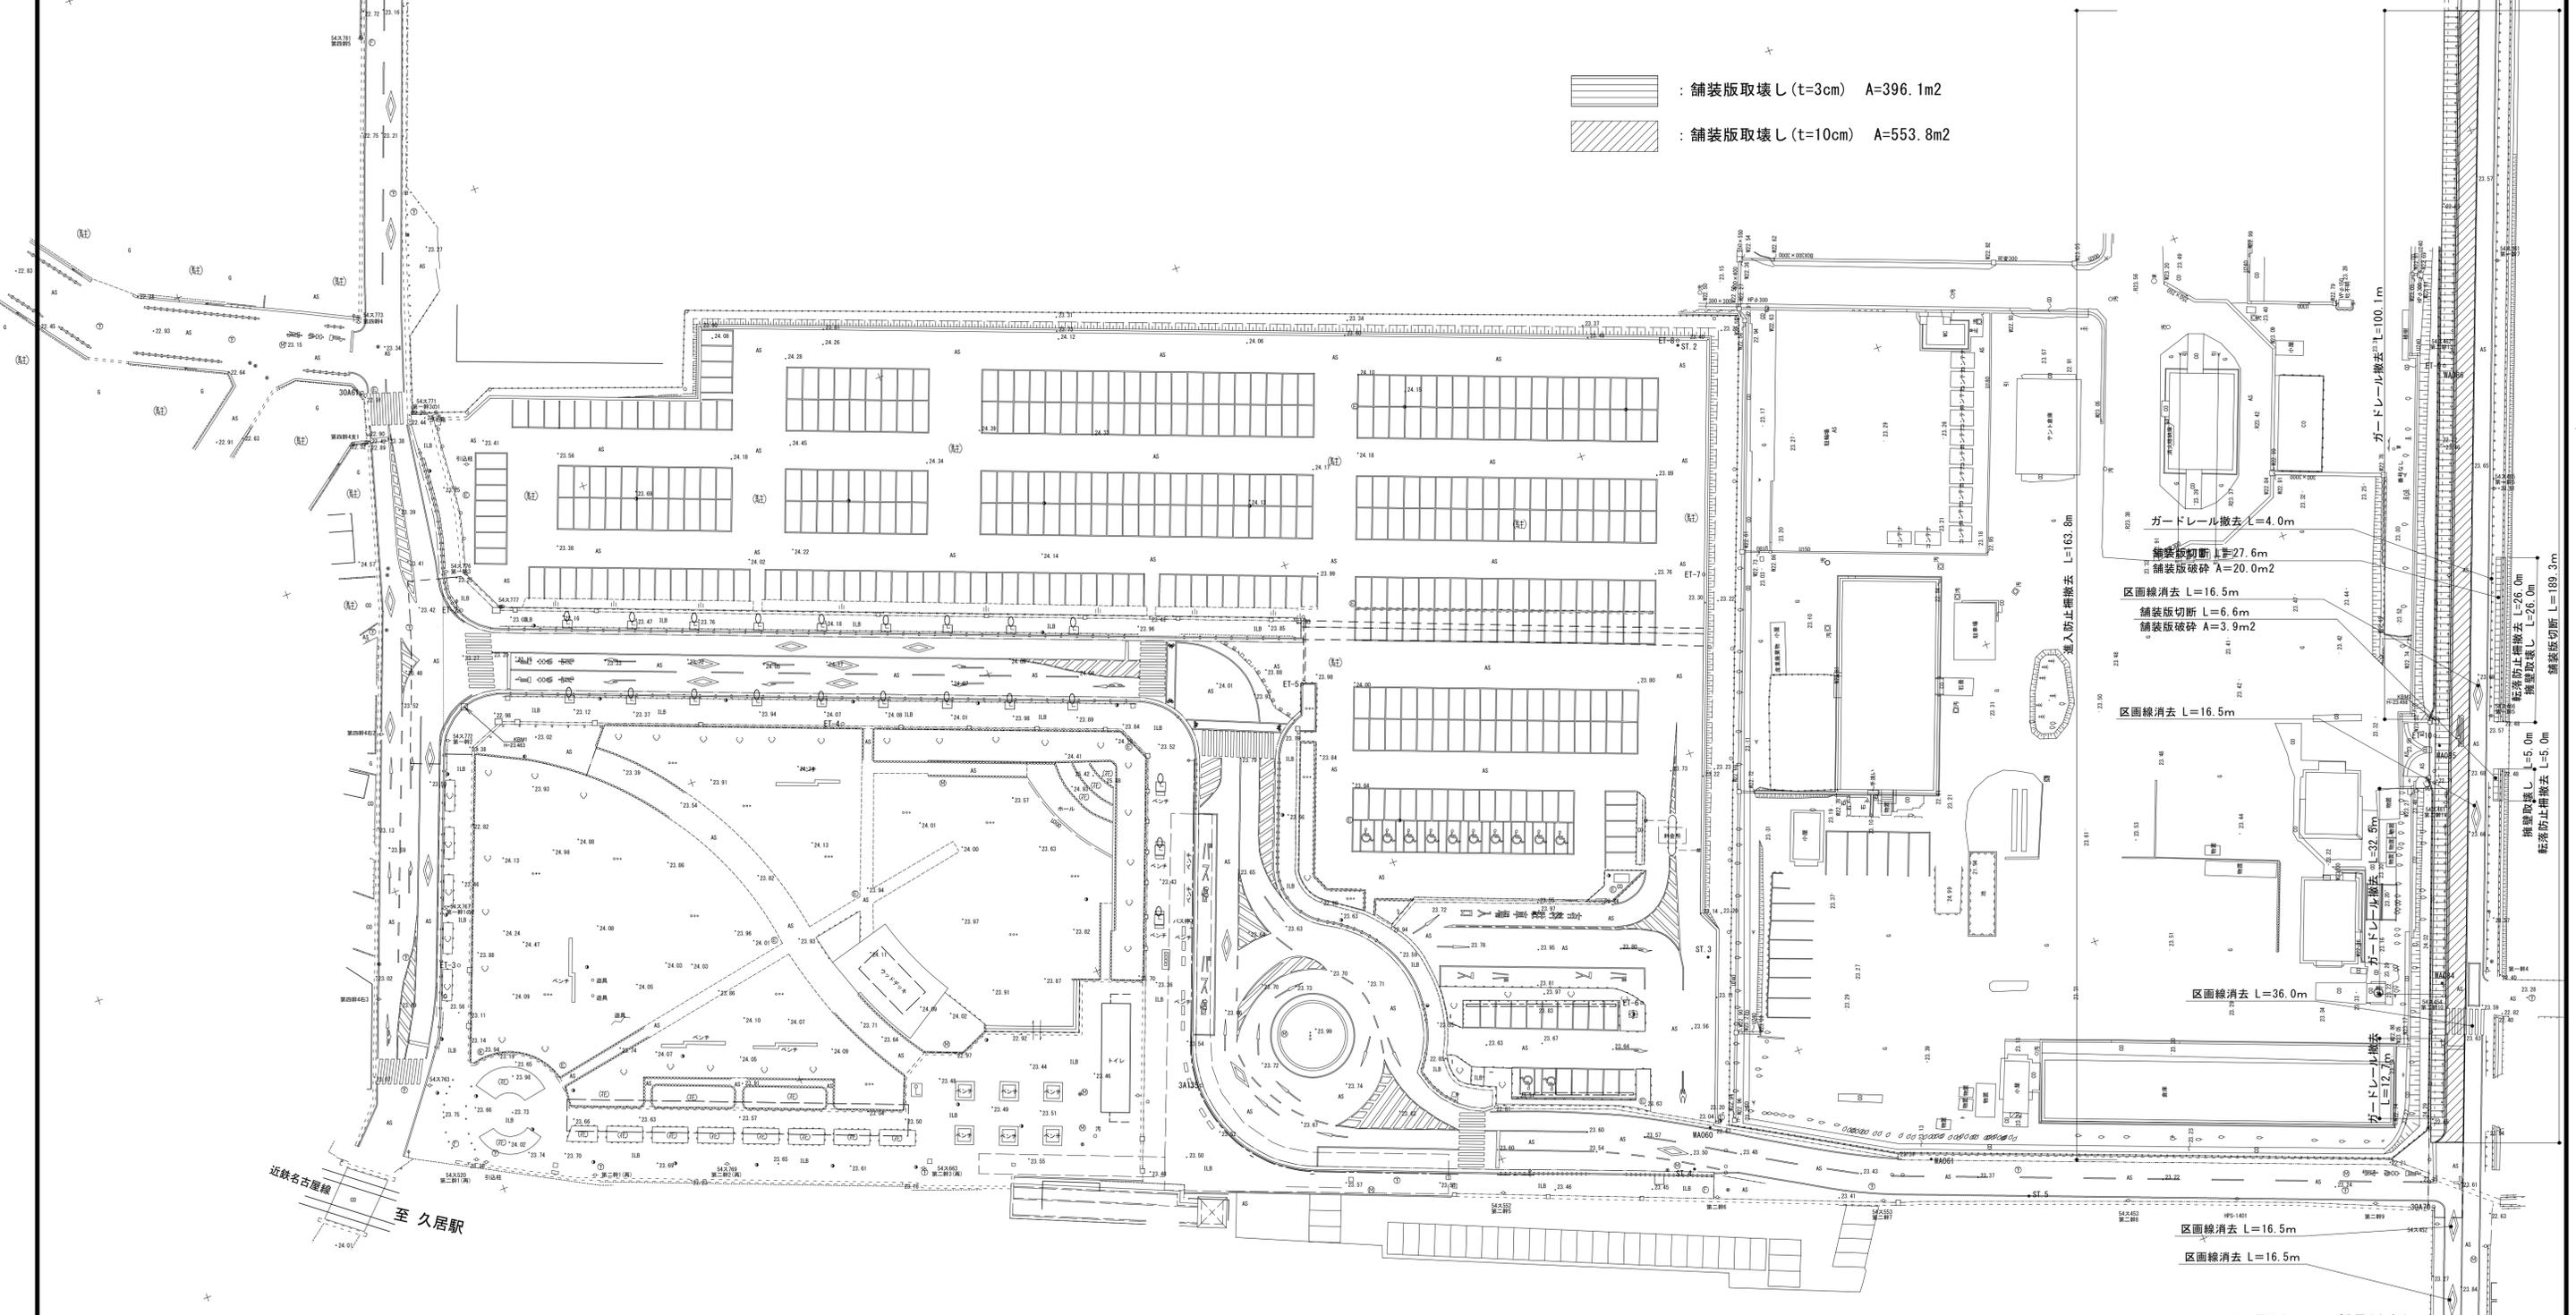

ガードレール撤去 L=4.0m
 舗装版切断 L=27.6m
 舗装版破砕 A=20.0m²
 区画線消去 L=16.5m
 舗装版切断 L=6.6m
 舗装版破砕 A=3.9m²
 区画線消去 L=16.5m
 ガードレール撤去 L=32.8m
 区画線消去 L=36.0m
 ガードレール撤去 L=100.1m
 舗装版取壊し L=26.0m
 舗装版取壊し L=26.0m
 転落防止柵撤去 L=189.3m
 転落防止柵撤去 L=5.0m
 転落防止柵撤去 L=5.0m

※この図面はA1サイズを原寸とする。

工 事 名	平成30年度建替特補第4号 市道新町野口線道路整備に伴う交差点改良(舗装)工事
施工箇所名	津市久居新町地内
図面の種類	取壊し平面図
縮 尺	1:500 図面番号 18/18
事業所名	津市建設部建設整備課