


平面図


S=1:200

▽0.85

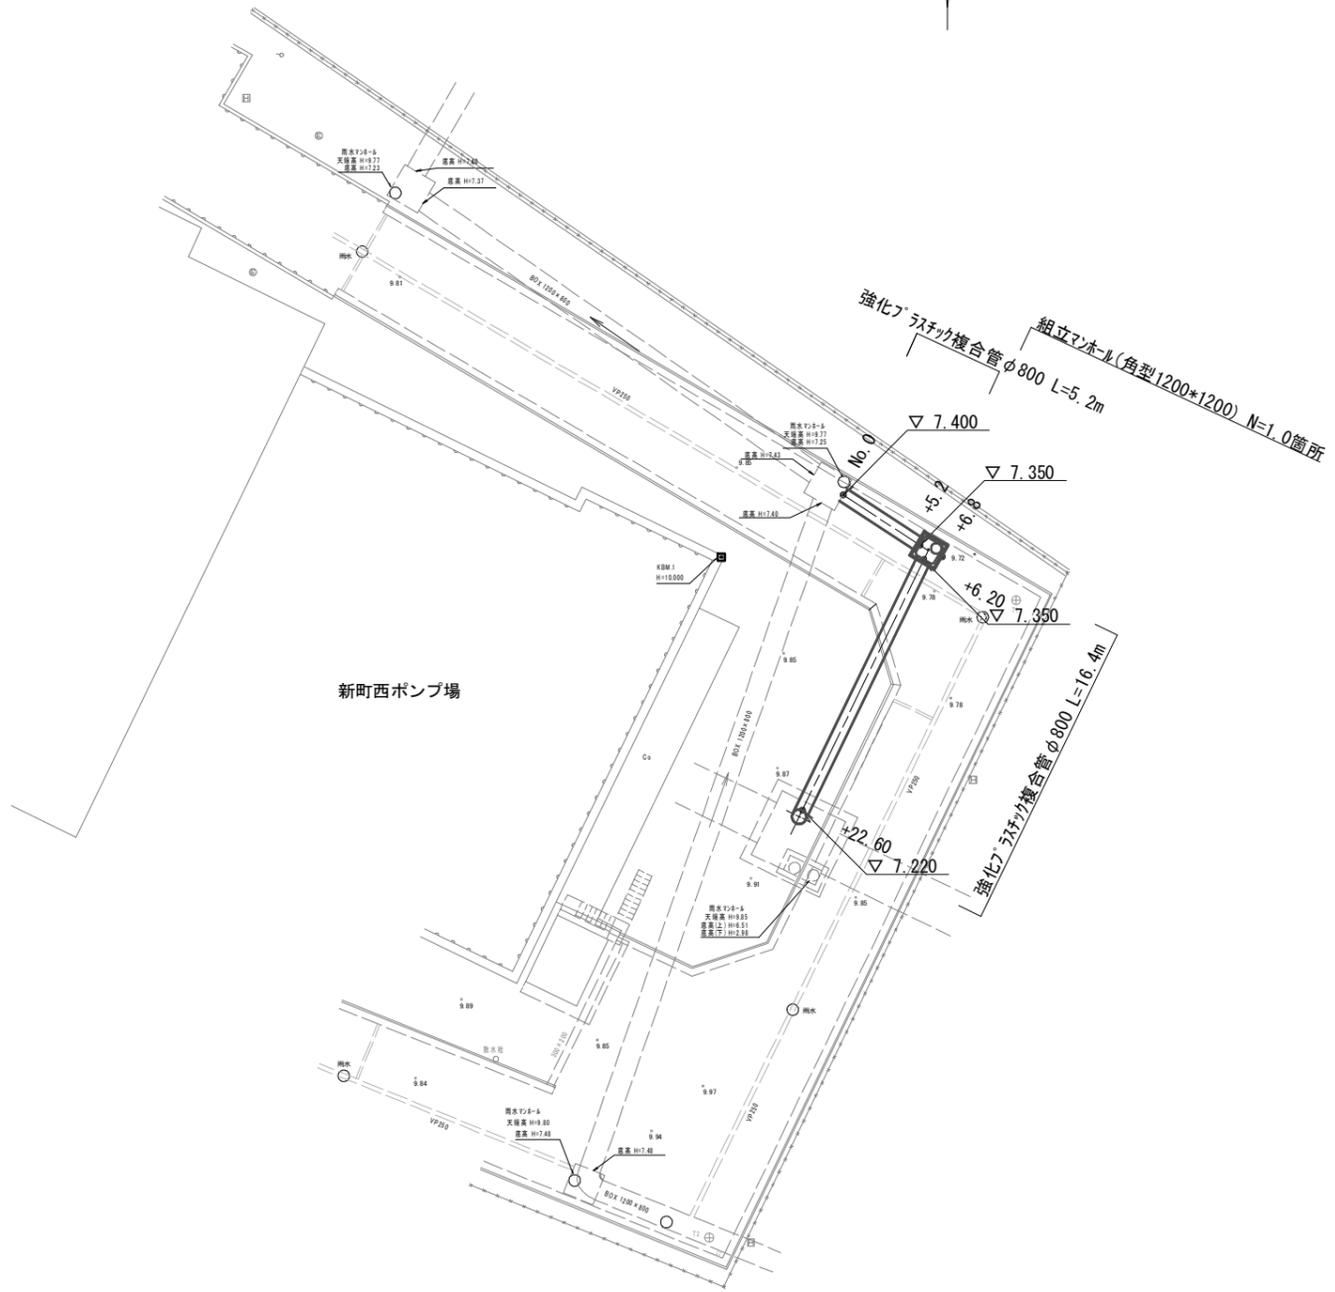

縦断面図

S=1:100

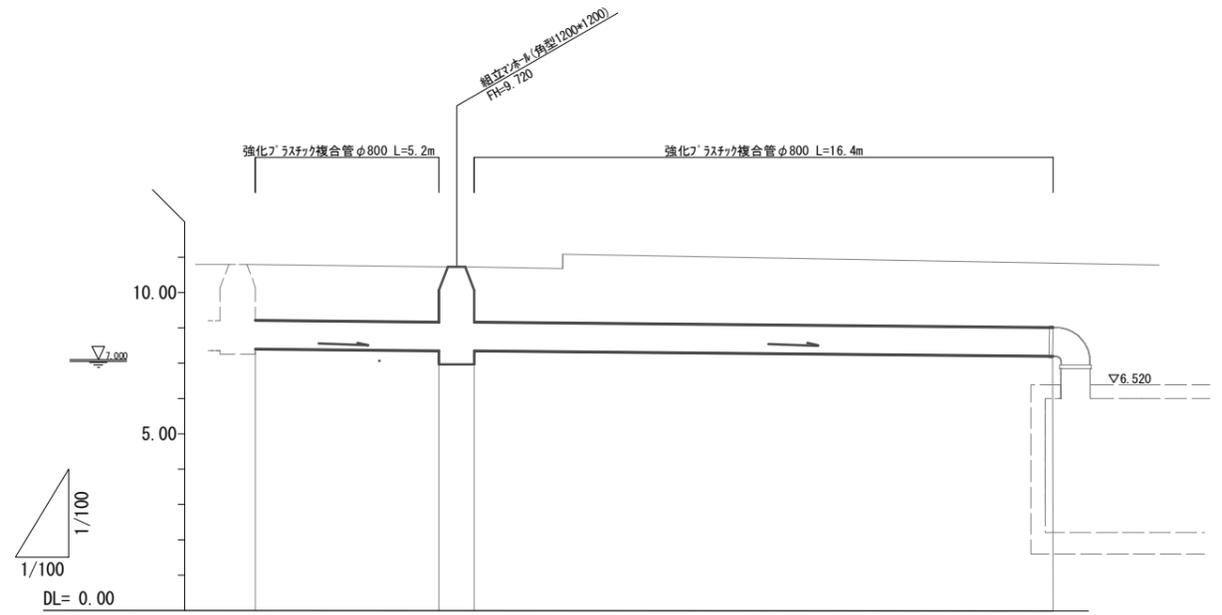




路線記号	強化ﾌﾟﾗｽﾁｯｸ複合管 FRPM φ800 mm 5.20 m	強化ﾌﾟﾗｽﾁｯｸ複合管 FRPM φ800 mm 16.40 m
勾配	0.96%	0.79%
土被り	1.552	1.552
掘削深	2.568	2.568
管底高	7.400	7.350
地盤高	9.770	9.720
追加距離	0.00	22.60
単距離	0.00	22.60
測点	No. 0	-22.60

※この図面はA1サイズを原寸とする。

工事名	平成30年度 下建公第6号 新町西ポンプ場雨水管渠築造工事
施工箇所名	津市 美川町 地内
図面の種類	平面図・縦断面図
縮尺	図示 図面番号 1 / 4
事務所名	津市下水道局下水道建設課


土工断面図

S=1:30

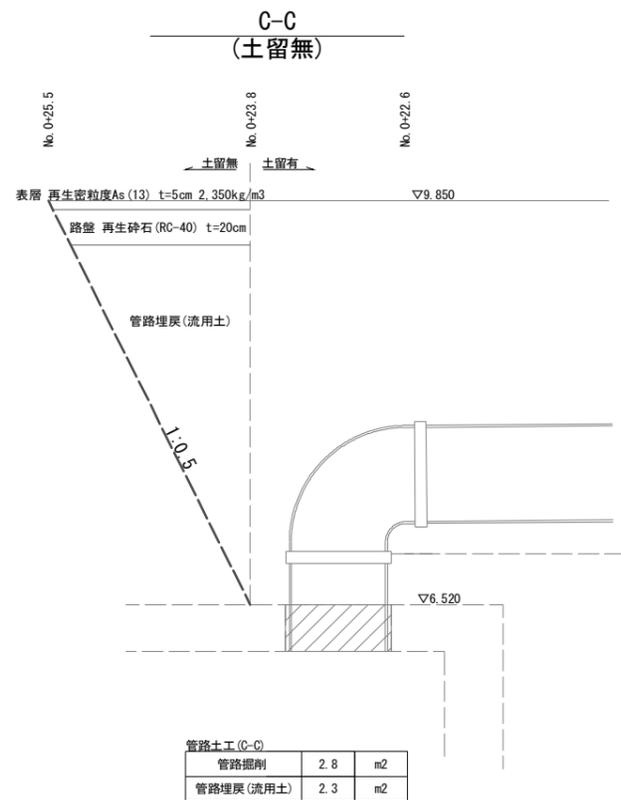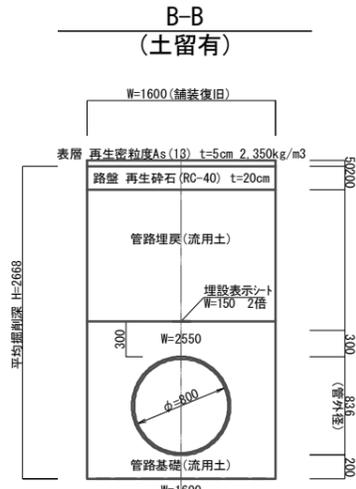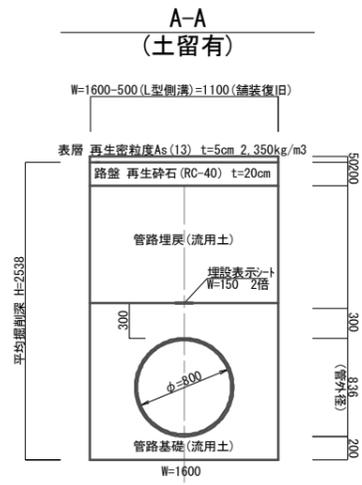

付帯工平面図

S=1:200

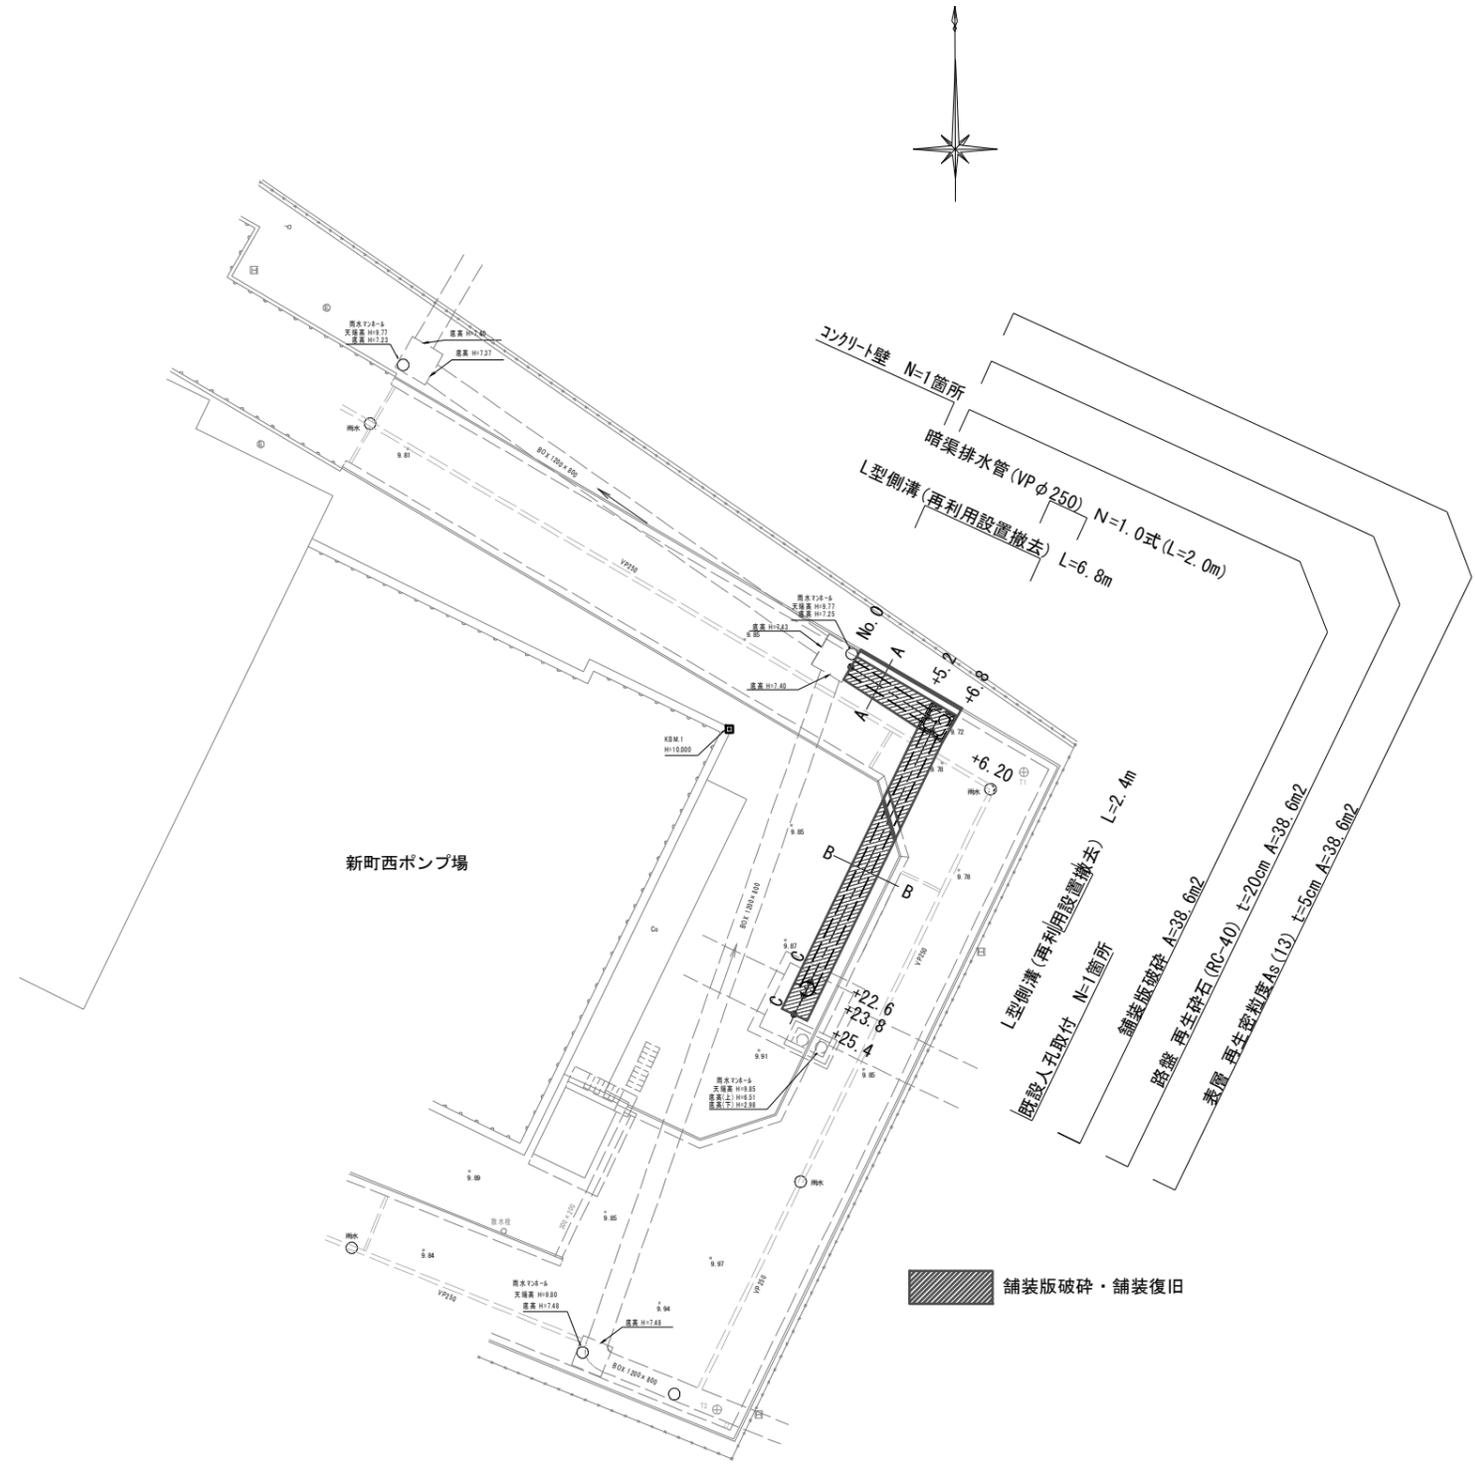


※この図面はA1サイズを原寸とする。

工事名	平成30年度 下建公第6号 新町西ポンプ場雨水管渠築造工事		
施工箇所名	津市 美川町 地内		
図面の種類	土工断面図・付帯工平面図		
縮尺	図示	図面番号	2 / 4
事務所名	津市下水道局下水道建設課		

工法図


組立マンホール (1200*1200) S=1:50

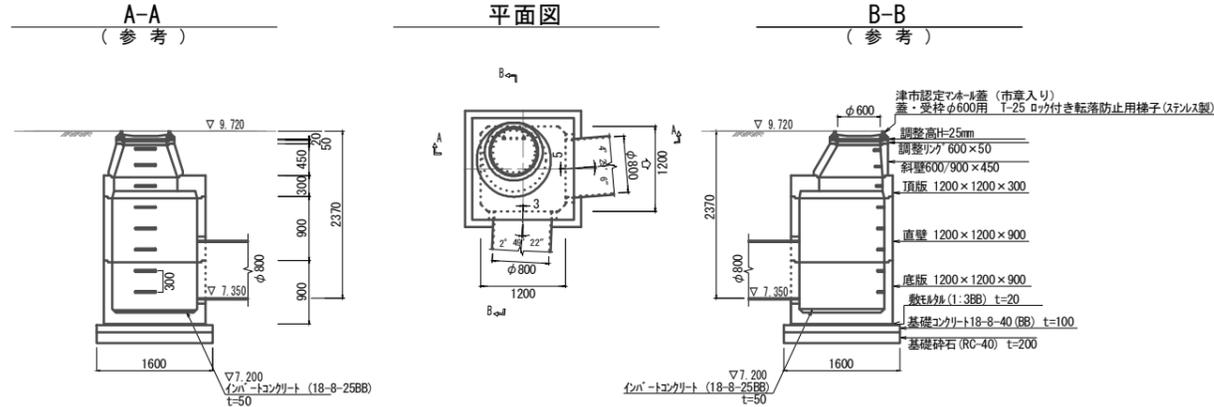

組立マンホール(1200*1200) 1.0箇所当り

名称	規格	単位	数量	備考
人工蓋及び受枠	φ600 T-25	組	1.00	ロケ付き転落防止用梯子 津市 希草入(フェリス製)
調整リング	600*50	組	1.00	
斜壁	600/900*450	本	1.00	
頂版	1200*1200*300	本	1.00	
直壁	1200*1200*900	本	1.00	開口(流出側)φ800
底版	1200*1200*900	本	1.00	開口φ800
足掛金物	W=300	個	8.00	
インポートコンクリート	18-8-25(BB)	m ³	0.07	
敷モルタル	(1:3BB)	m ³	0.05	
基礎コンクリート	18-8-40(BB)	m ³	0.26	
基礎砕石	RC-40	m ²	2.56	
基面整正		m ²	2.56	


暗渠排水管 S=1:20

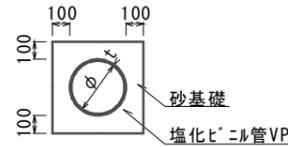

暗渠排水管 10.0m当り

名称	規格	単位	数量	備考
塩化ビニル管	VP φ250	本	2.5	
砂基礎	管基礎用砂	m ³	1.62	
φ		mm	250	
t		mm	8.5	


L型側溝(再利用設置撤去) S=1:20

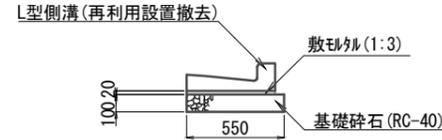

L型側溝(再利用設置撤去) 10.0m当り

名称	規格	単位	数量	備考
L型側溝		個	16.5	再利用設置撤去
敷モルタル	(1:3BB)	m ³	0.10	
基礎砕石	RC-40 t=100	m ²	5.50	


コンクリート壁 S=1:20

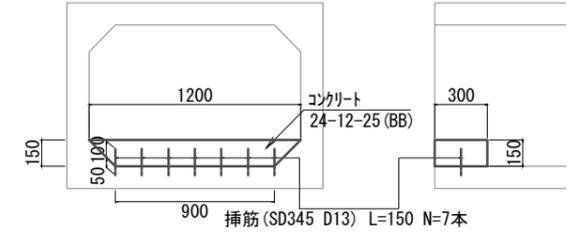


コンクリート壁 1.0箇所当り

名称	規格	単位	数量	備考
コンクリート	24-12-25(BB)	m ³	0.05	
型枠		m ²	0.32	
削孔	φ15*50	孔	7.00	
鉄筋	SD345 D13 L=150	kg	1.04	参考重量 0.995kg/m
充填材	エポキシ樹脂系	kg	1.05	本規格より11 同等品以上

既設人孔取付 S=1:20

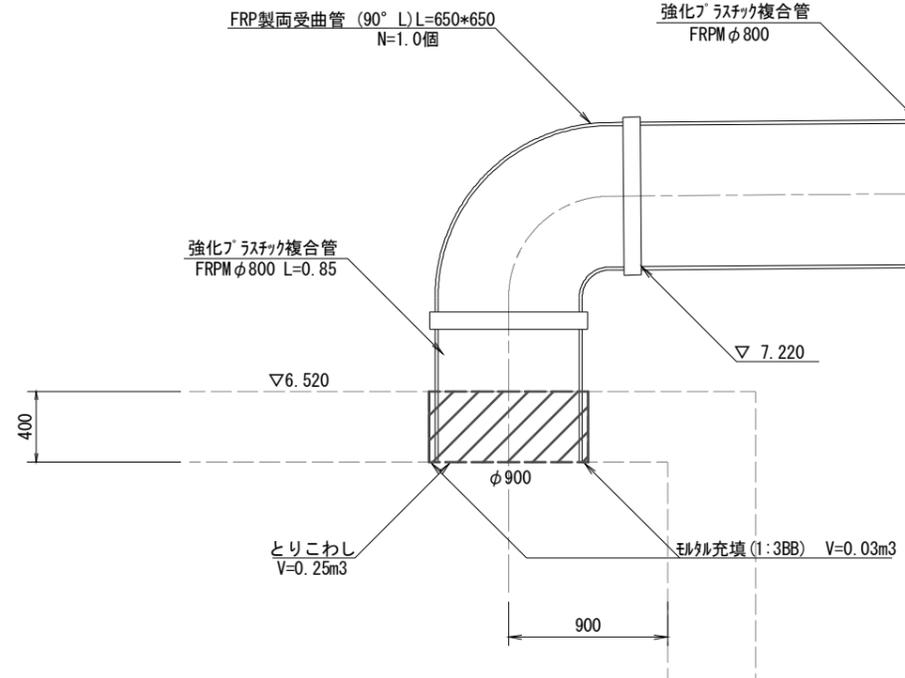

舗装復旧 S=1:20

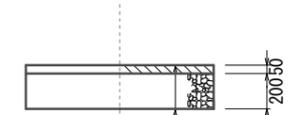


※この図面はA1サイズを原寸とする。

工事名	平成30年度 下建公第6号 新町西ポンプ場雨水管渠築造工事		
施工箇所名	津市 美川町 地内		
図面の種類	工法図		
縮尺	図示	図面番号	3 / 4
事務所名	津市下水道局下水道建設課		

土留工標準図

(参考)

軽量鋼矢板土留断面図
(参考) S=1:25

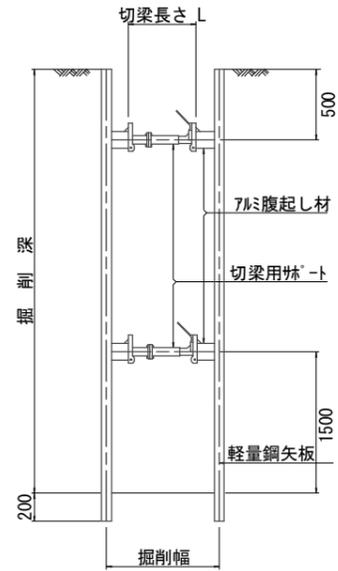

軽量鋼矢板標準図
(参考) S=1:5




支保工段数表

掘削深 (m)	矢板長 (m)	支保工段数 (段)
1.5 < H ≤ 1.8	2.0	1
1.8 < H ≤ 2.0	2.5	1
2.0 < H ≤ 2.3	2.5	2
2.3 < H ≤ 2.6	3.0	2
2.6 < H ≤ 3.3	3.5	2
3.3 < H ≤ 3.5	4.0	2
3.5 < H ≤ 3.8	4.0	3

※マホナ部掘削時においては、掘削深に応じた軽量鋼矢板を使用すること。

軽量鋼矢板平面図
(参考) S=1:25

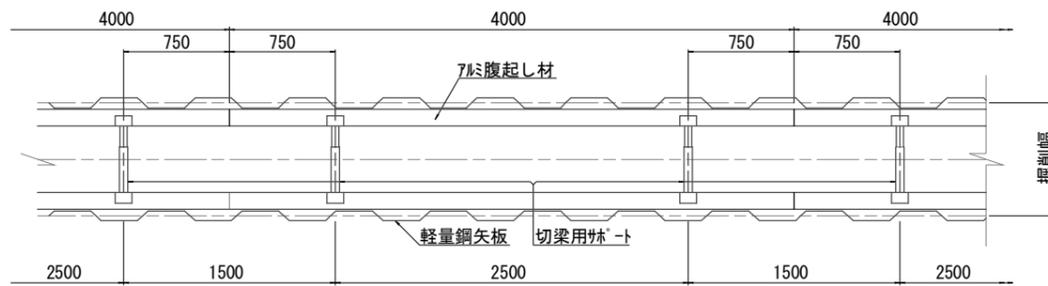

※この図面はA1サイズを原寸とする。

工事名	平成30年度 下建公第6号 新町西ポンプ場雨水管渠築造工事		
施工箇所名	津市 美川町 地内		
図面の種類	土留工標準図(参考)		
縮尺	図示	図面番号	4 / 4
事務所名	津市下水道局下水道建設課		