



平面図 S=1:250

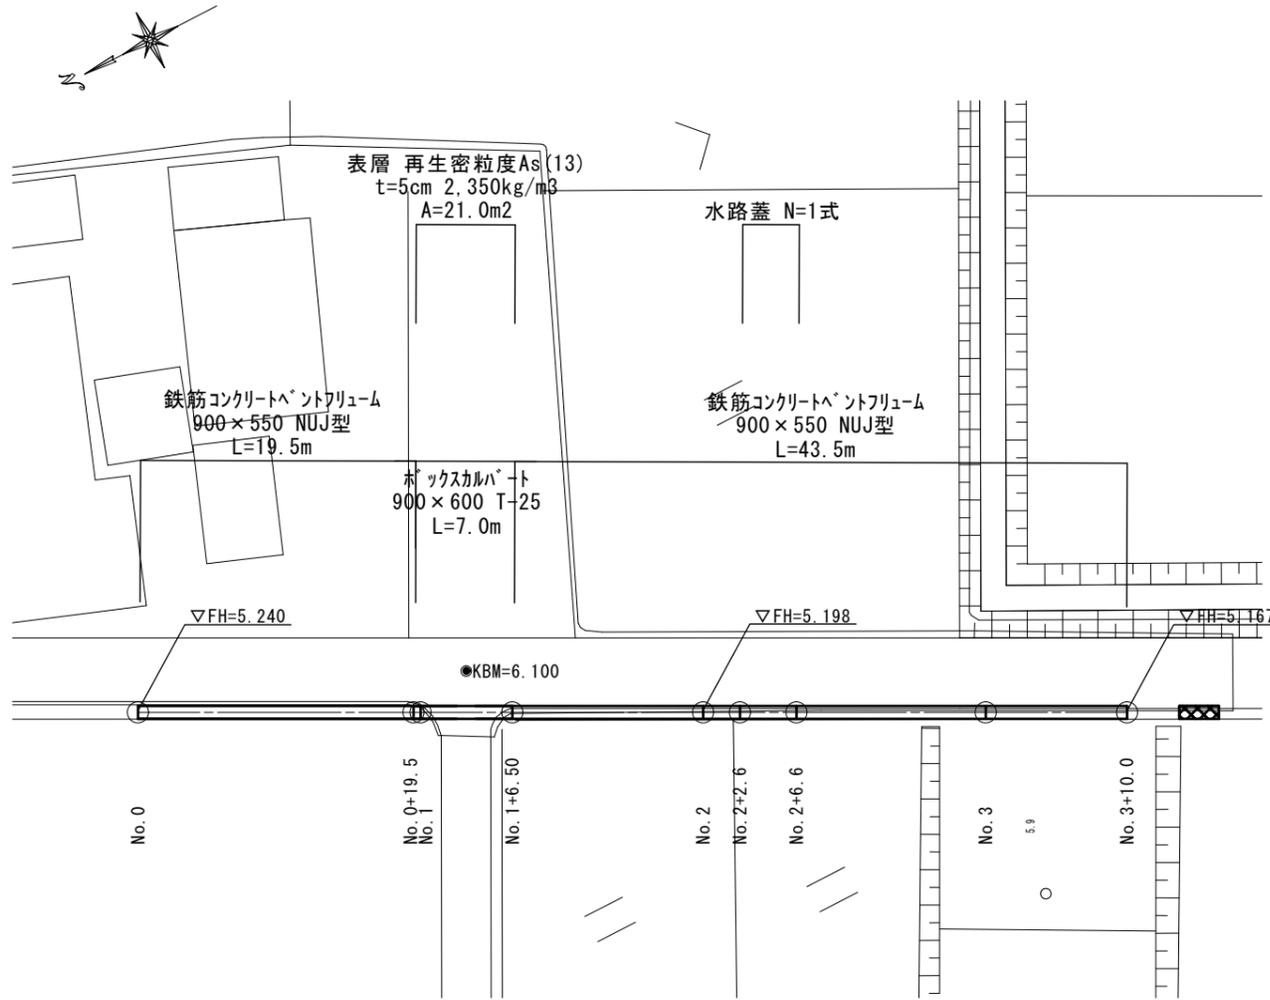


鉄筋コンクリートベンチフレーム

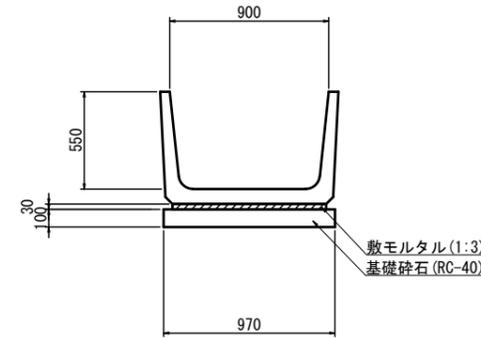

名称	規格	単位	数量	摘要
鉄筋コンクリートベンチフレーム	900×550 NUJ型	個	5.0	NUJ型BF同等品以上
敷モルタル	1:3	m ³	0.26	
基礎砕石	RC-40	m ³	0.97	
基面整正		m ²	9.70	

10.0m当り

プレキャストボックス

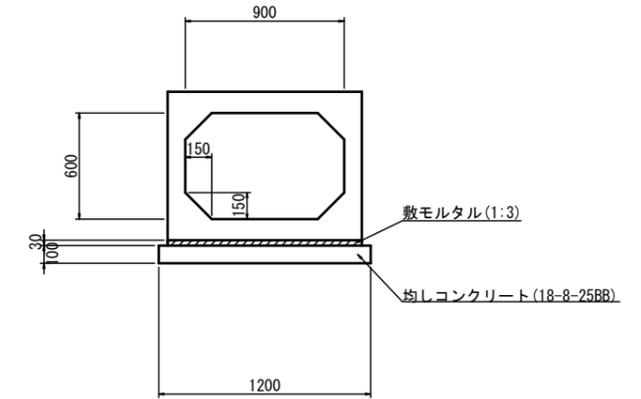


名称	規格	単位	数量	摘要
ボックスカルバート	900×600×2000	個	3.0	T-25
ボックスカルバート	900×600×1000	個	1.0	T-25
横穴加工	□450×400	箇所	1.0	
敷モルタル	1:3	m ³	0.23	
均しコンクリート	18-8-25BB	m ³	0.84	
同上型枠		m ²	1.40	
基面整正		m ²	8.40	

7.0m当り


横断面図(1)

No. 0~No. 0+19.5 S=1:20
No. 1+6.5~No. 3+10.0

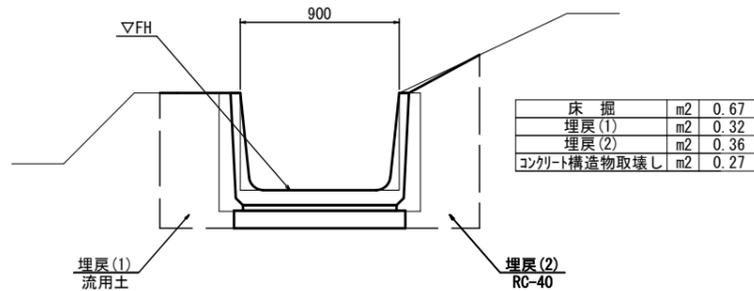


横断面図(2)

No. 0+19.5~No. 1+6.5 S=1:20

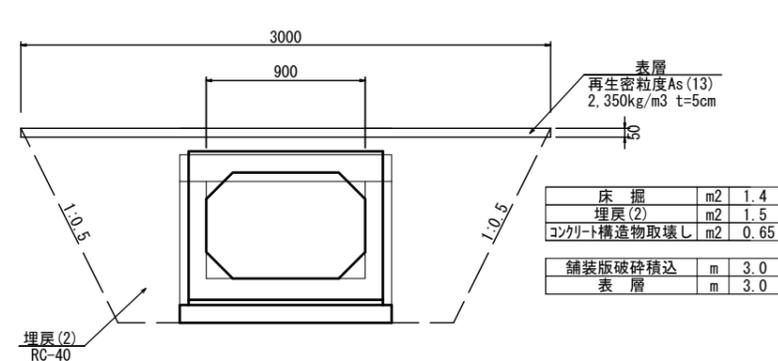

水路蓋

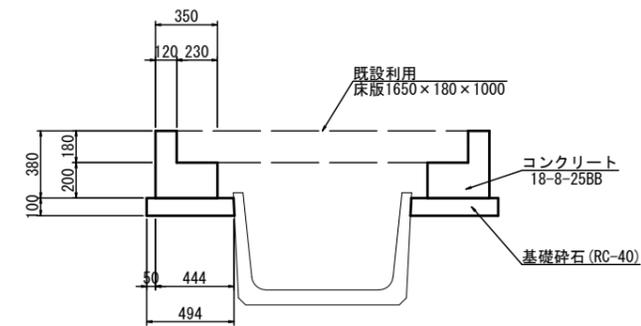

名称	規格	単位	数量	摘要
床版	1650×180×1000	基	4.0	既設流用
コンクリート	18-8-25BB	m ³	0.73	
型枠		m ²	6.08	
基礎砕石	RC-40	m ²	3.95	
基面整正		m ²	3.95	

水路蓋 一式(4.0m当り)

※この図面はA1サイズを原寸とする。

工事名	平成30年度農基補第7号 洗見町地内水路改修工事		
施工箇所名	津市洗見町地内		
図面の種類	平面図・横断面図・工法図		
縮尺	図示	図面番号	1/1
事務所名	津市農林水産部農業基盤整備課		