



平面図（１）

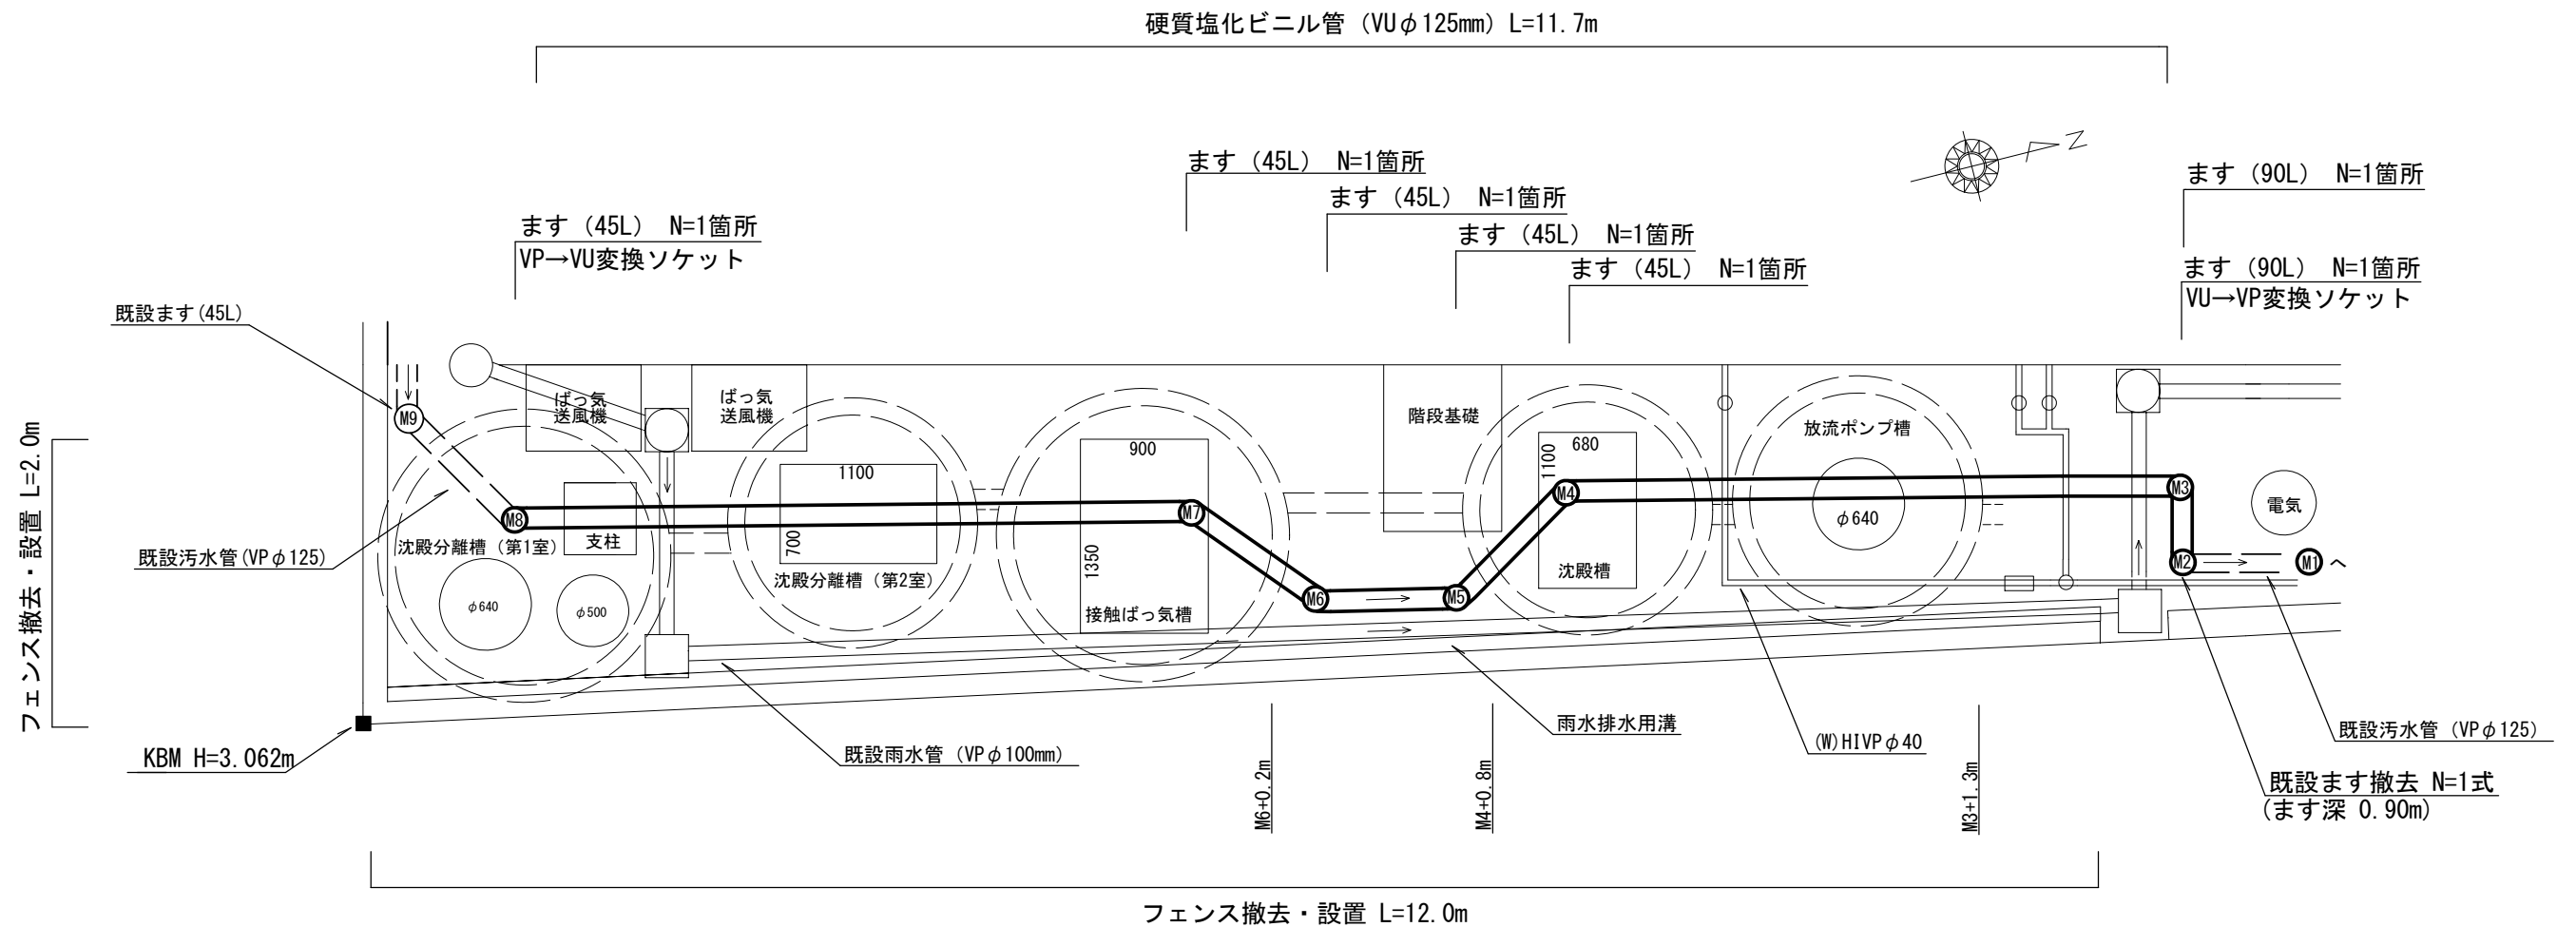


平面図（２）

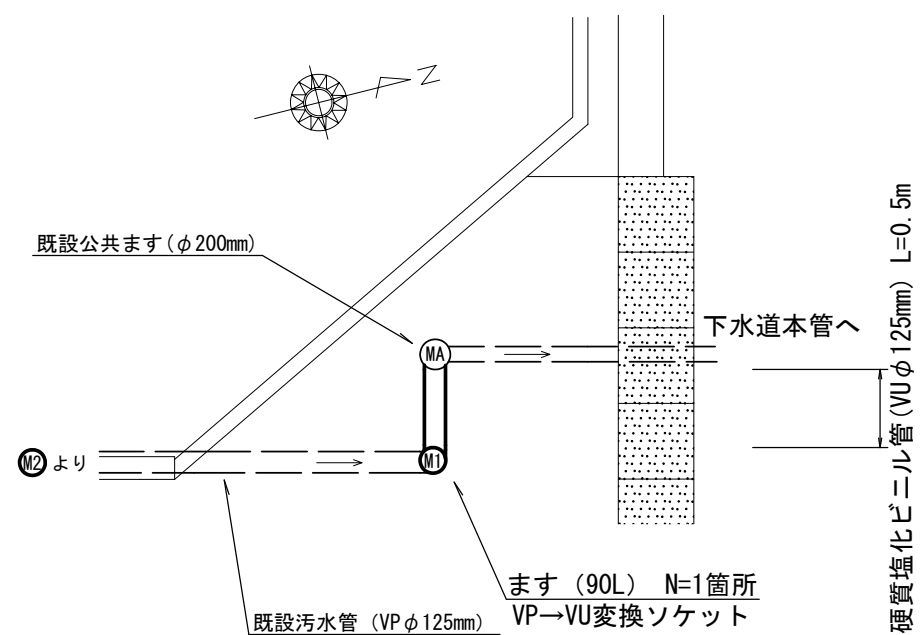

※この図面はA3サイズを原寸とする。

工事名	平成30年度下建生学第2号 津市一身田寺内町の館公共下水道管接続工事		
工事箇所	津市一身田町地内		
図面の種類	平面図（１）、（２）		
縮尺	1：50	図面番号	1 / 3
事業所名	津市下水道局 下水道建設課		

縦断面図

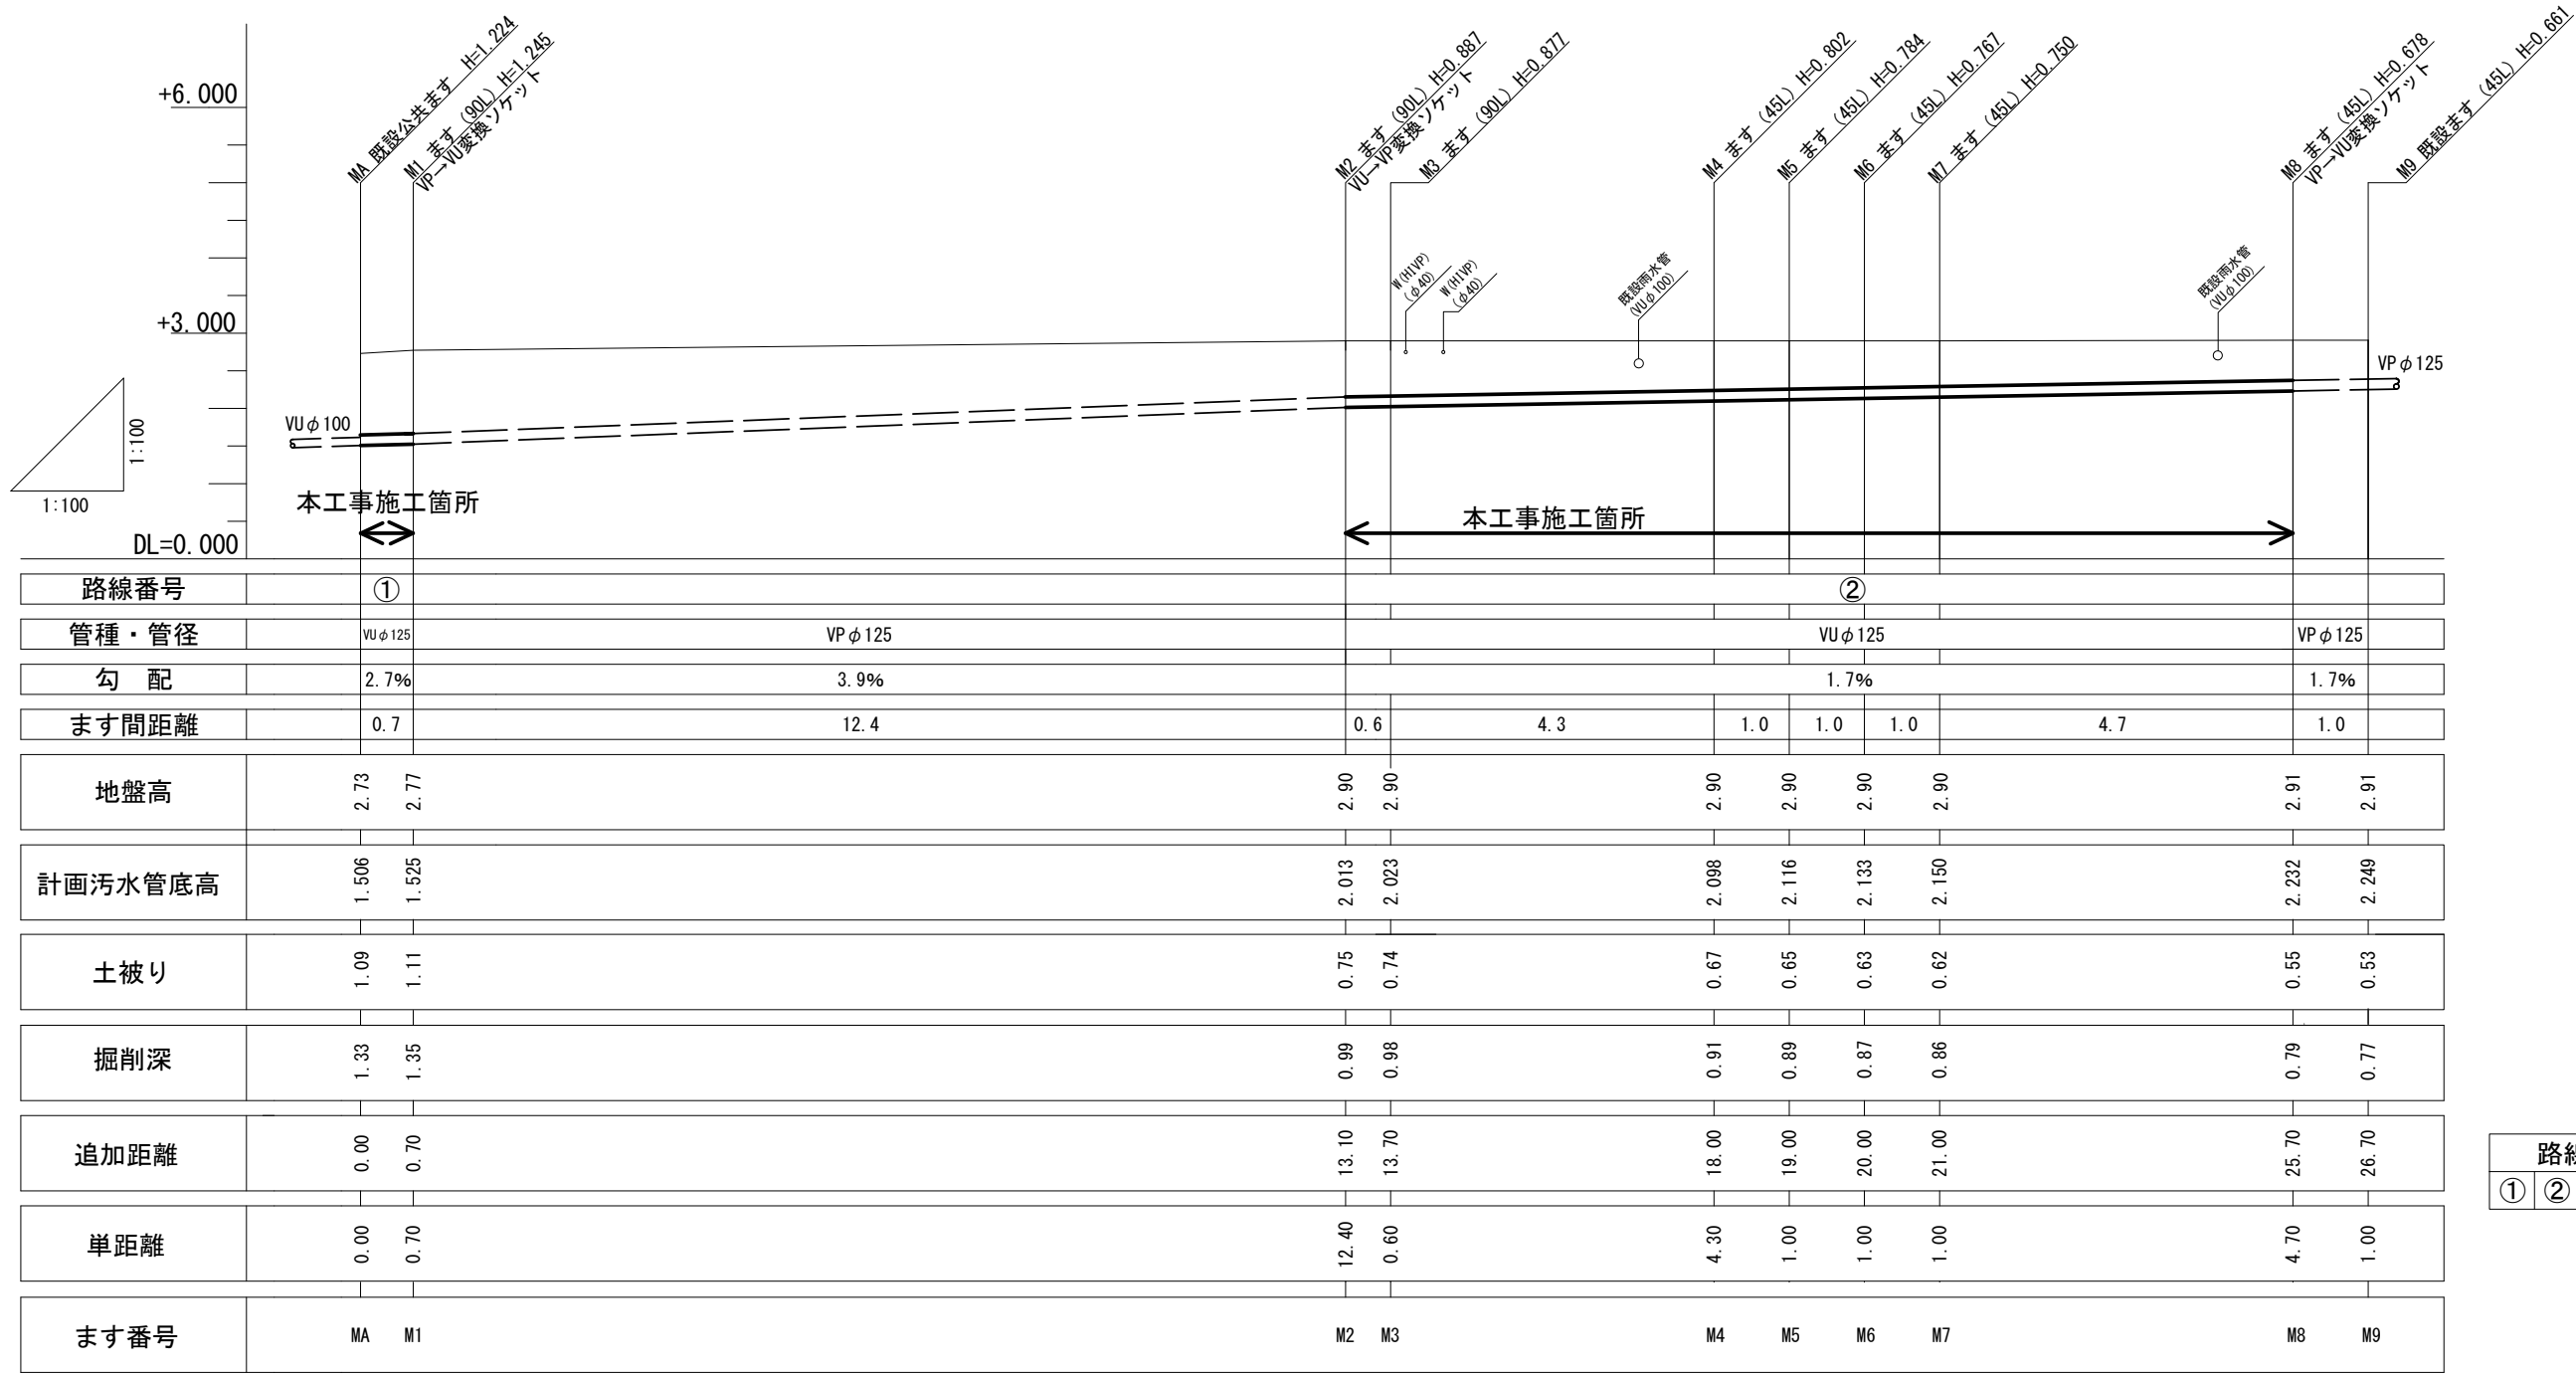

路線番号表				
①	②			

※この図面はA3サイズを原寸とする。

M1付近の既設管底高については推定値であり、施工時に高さ、距離等を確認すること。

工事名	平成30年度下建生学第2号		
	津市一身田寺内町の館公共下水道管接続工事		
工事箇所	津市一身田町地内		
図面の種類	縦断面図		
縮尺	1:100	図面番号	2 / 3
事業所名	津市下水道局 下水道建設課		

