
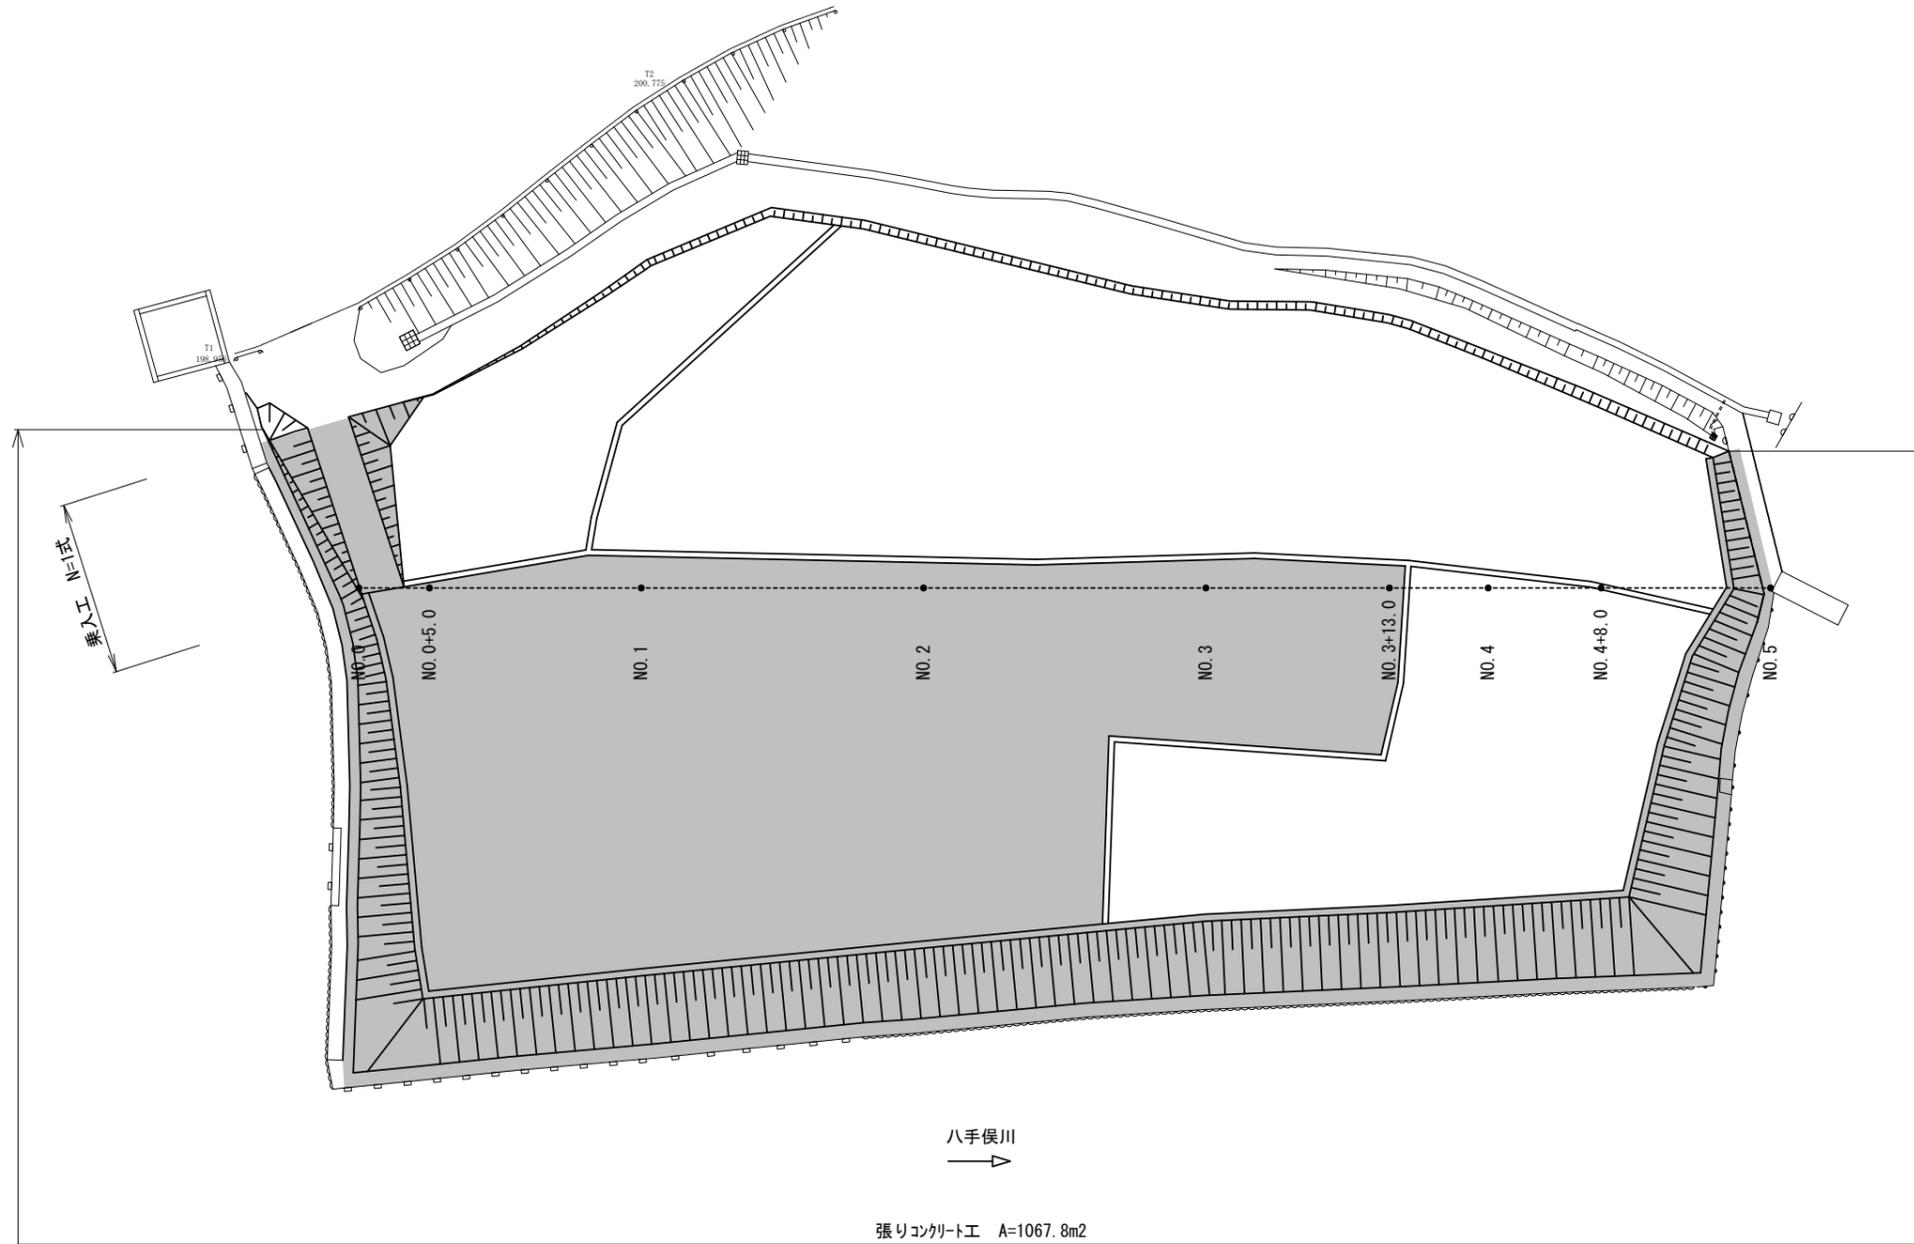


平面図

S=1:250

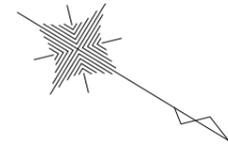


張りコンクリート工 A=1067.8m²

八手俣川
→

今回工事施工範囲

乗入工断面図
S=1:100

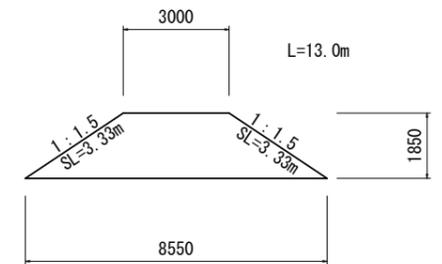

※ この図面はA1サイズを原寸とする。
【1号工事箇所】

工事名	平成30年度 建整特第4号 美杉町下之川地内借地等復旧工事		
施工箇所名	津市美杉町下之川地内		
図面の種類	平面図		
縮尺	図示	図面番号	1/8
事業所名	津市建設部建設整備課		

横断面図 (1)

NO. 2

河川保全区域

官河川境界

No. 2	
表土掘削	13.0
耕地整地	13.0

195.500

1:1.5

横目地

DL=190.00

NO. 1

河川保全区域

官河川境界

No. 1	
表土掘削	14.3
耕地整地	14.3

195.500

1:1.5

横目地

DL=190.00

NO. 0+5.00

河川保全区域

官河川境界

No. 0+5.00 No. 0	
表土掘削	14.5
耕地整地	14.5

195.500

195.500

1:1.5

横目地

DL=190.00

※横目地：河川区域明示のために設置すること。

※ この図面はA1サイズを原寸とする。

【1号工事箇所】			
工事名	平成30年度 建整特第4号 美杉町下之川地内借地等復旧工事		
施工箇所名	津市美杉町下之川地内		
図面の種類	横断面図 (1)		
縮尺	1:100	図面番号	2/8
事業所名	津市建設部建設整備課		

横断面図 (2)

NO. 4

河川
保全
区域

官河
川境
界区
域

No. 4	
表土掘削	-
耕地整地	-

195.500

1:1.5

横目地

DL=190.00

No. 3+13.00

河川
保全
区域

官河
川境
界区
域

No. 3+13.00	
表土掘削	5.5
耕地整地	5.5

195.500

1:1.5

横目地

DL=190.00

NO. 3

河川
保全
区域

官河
川境
界区
域

No. 3	
表土掘削	6.2
耕地整地	6.2

195.500

1:1.5

横目地

DL=190.00


※横目地：河川区域明示のために設置すること。

※この図面はA1サイズを原寸とする。

【1号工事箇所】			
工事名	平成30年度 建整特第4号 美杉町下之川地内借地等復旧工事		
施工箇所名	津市美杉町下之川地内		
図面の種類	横断面図 (2)		
縮尺	1:100	図面番号	3/8
事業所名	津市建設部建設整備課		

横断面図 (3)

No. 4+8.00

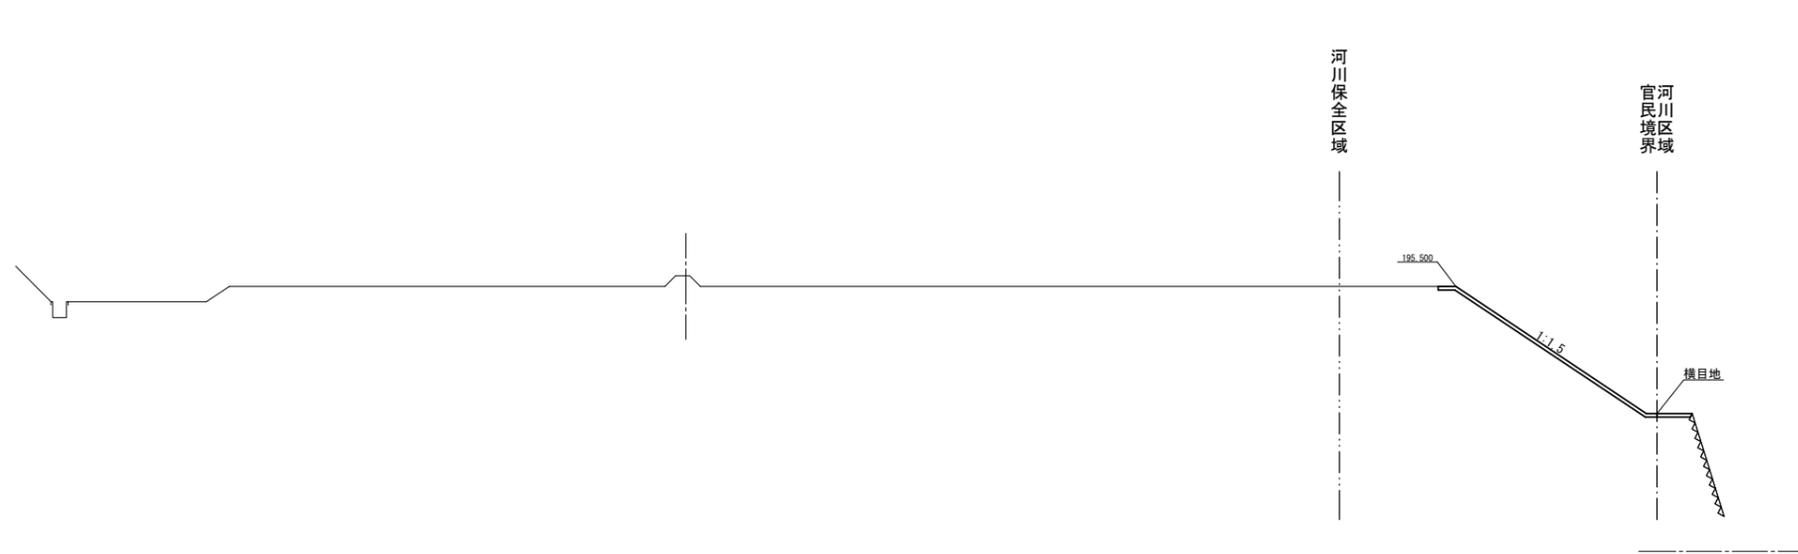

No. 4+8.00	
表土掘削	-
耕地整地	-

DL=190.00

※横目地：河川区域明示のために設置すること。


※ この図面はA1サイズを原寸とする。
【1号工事箇所】

工事名	平成30年度 建整特第4号 美杉町下之川地内借地等復旧工事		
施工箇所名	津市美杉町下之川地内		
図面の種類	横断面図 (3)		
縮尺	1:100	図面番号	4/8
事業所名	津市建設部建設整備課		

張りコンクリート展開図

S=1:100

(上流水路側)

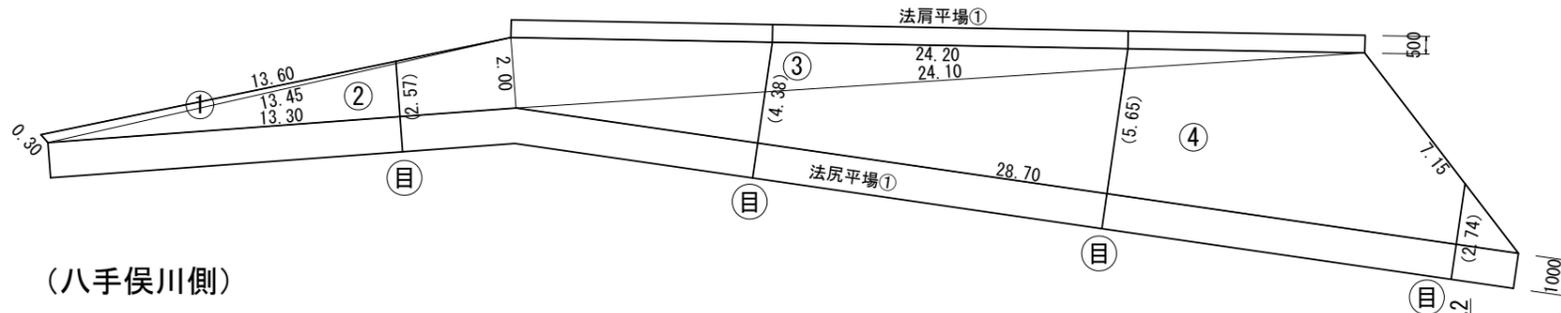


符号	辺A	辺B	辺C	面積
1	13.60	0.30	13.45	1.76
2	13.45	13.30	2.00	13.30
3	24.20	2.00	24.10	24.10
4	28.70	7.15	24.10	71.59
合計				110.75

延長	幅	面積
24.20	0.50	12.10


延長	幅	面積
42.00	1.00	42.00

(八手俣川側)

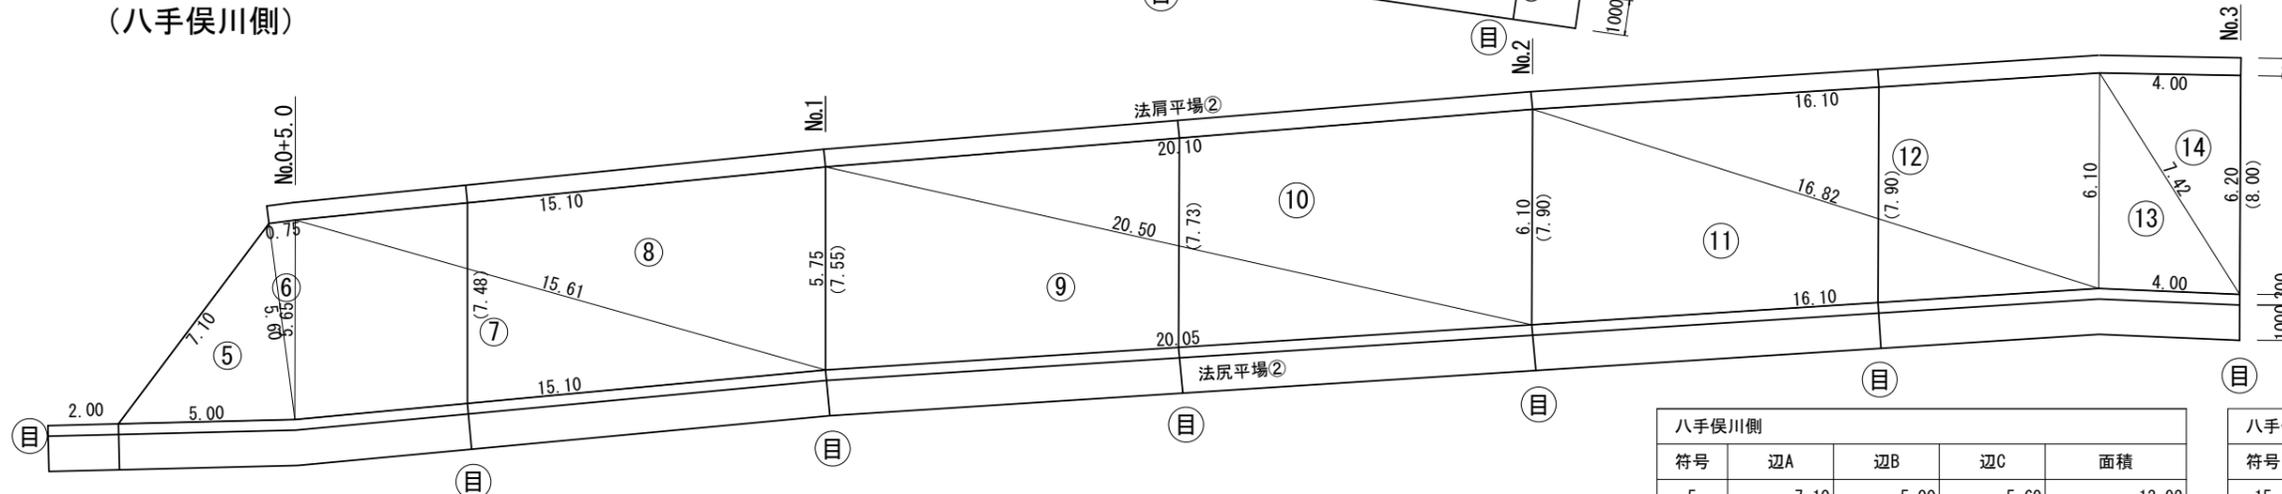

符号	辺A	辺B	辺C	面積
5	7.10	5.00	5.60	13.92
6	5.65	0.75	5.60	2.10
7	15.61	5.65	15.10	42.46
8	15.61	5.75	15.10	43.19
9	20.50	5.75	20.05	57.52
10	20.50	6.10	20.10	61.08
11	16.82	6.10	16.10	48.99
12	16.82	6.10	16.10	48.99
13	7.42	6.10	4.00	12.19
14	7.42	6.20	4.00	12.40
合計				342.84

符号	辺A	辺B	辺C	面積
15	14.17	6.20	13.00	40.27
16	14.17	6.35	13.00	41.22
17	9.33	6.35	7.00	22.22
18	9.33	6.40	7.00	22.39
19	10.06	6.40	8.00	25.58
20	10.06	6.60	8.00	26.35
21	7.05	2.40	6.60	7.92
22	7.35	7.05	6.60	21.10
合計				207.05

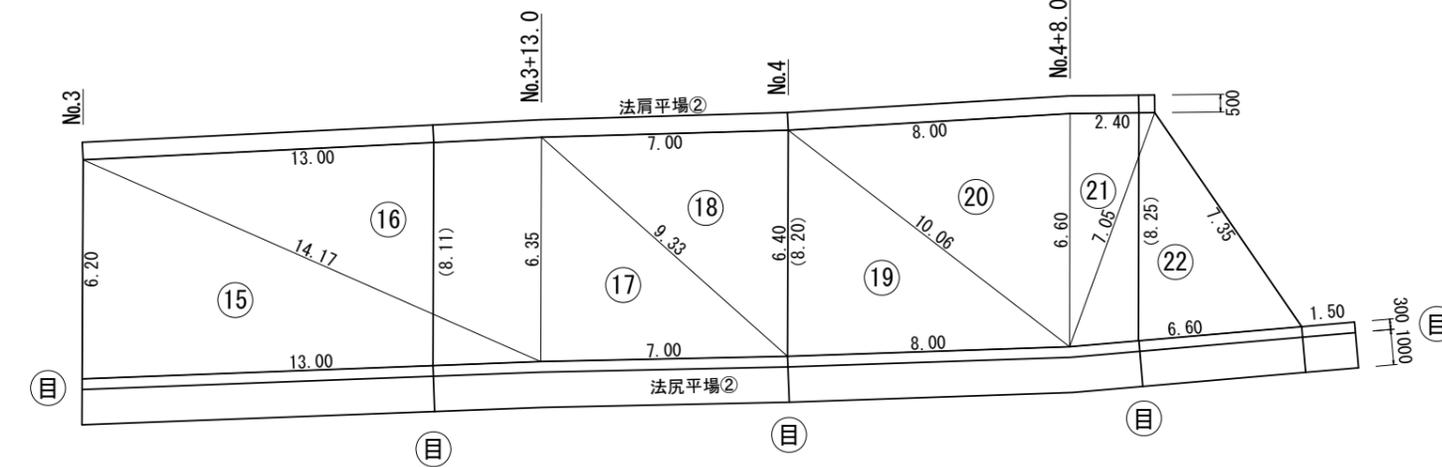


符号	辺A	辺B	辺C	面積
23	17.31	13.75	7.35	48.51
24	13.75	4.62	13.65	31.19
25	8.41	4.62	7.43	17.10
26	8.41	3.90	7.30	14.22
27	3.90	3.78	3.20	5.58
28	3.78	3.20	2.00	3.20
29	7.70	7.33	2.00	7.32
30	7.55	7.33	0.90	3.24
合計				130.36

延長	幅	面積
86.45	0.50	43.23

延長	幅	面積
98.35	1.30	127.86

(下流水路側)

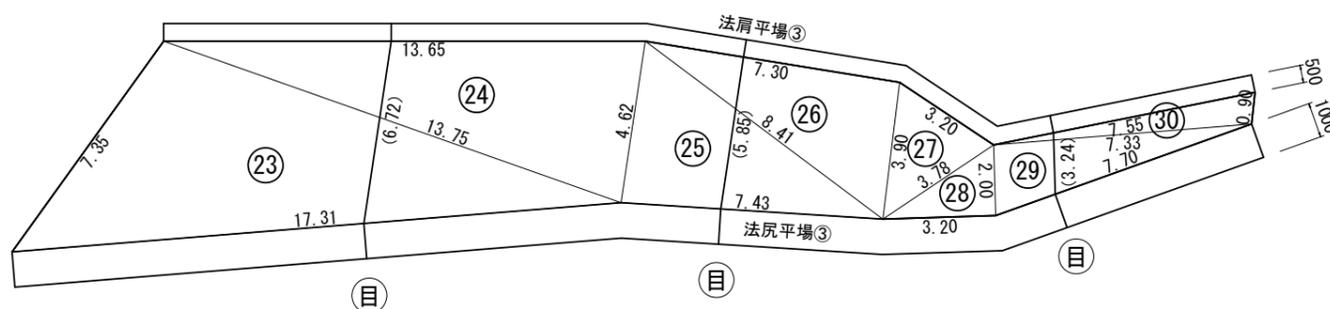

延長	幅	面積
31.70	0.50	15.85


延長	幅	面積
35.64	1.00	35.64

※法肩端部に張りコンクリート型枠を設置する。
 ※縦目地は10mに1箇所設置する。
 ()内数値は縦目地の延長
 ※法尻平場②に横目地を設置する。

※この図面はA1サイズを原寸とする。
 【1号工事箇所】
 工事名 平成30年度 建整特第4号 美杉町下之川地内借地等復旧工事
 施工箇所名 津市美杉町下之川地内
 図面の種類 張りコンクリート展開図
 縮尺 1:100 図面番号 5/8
 事業所名 津市建設部建設整備課


平面図

S=1:250

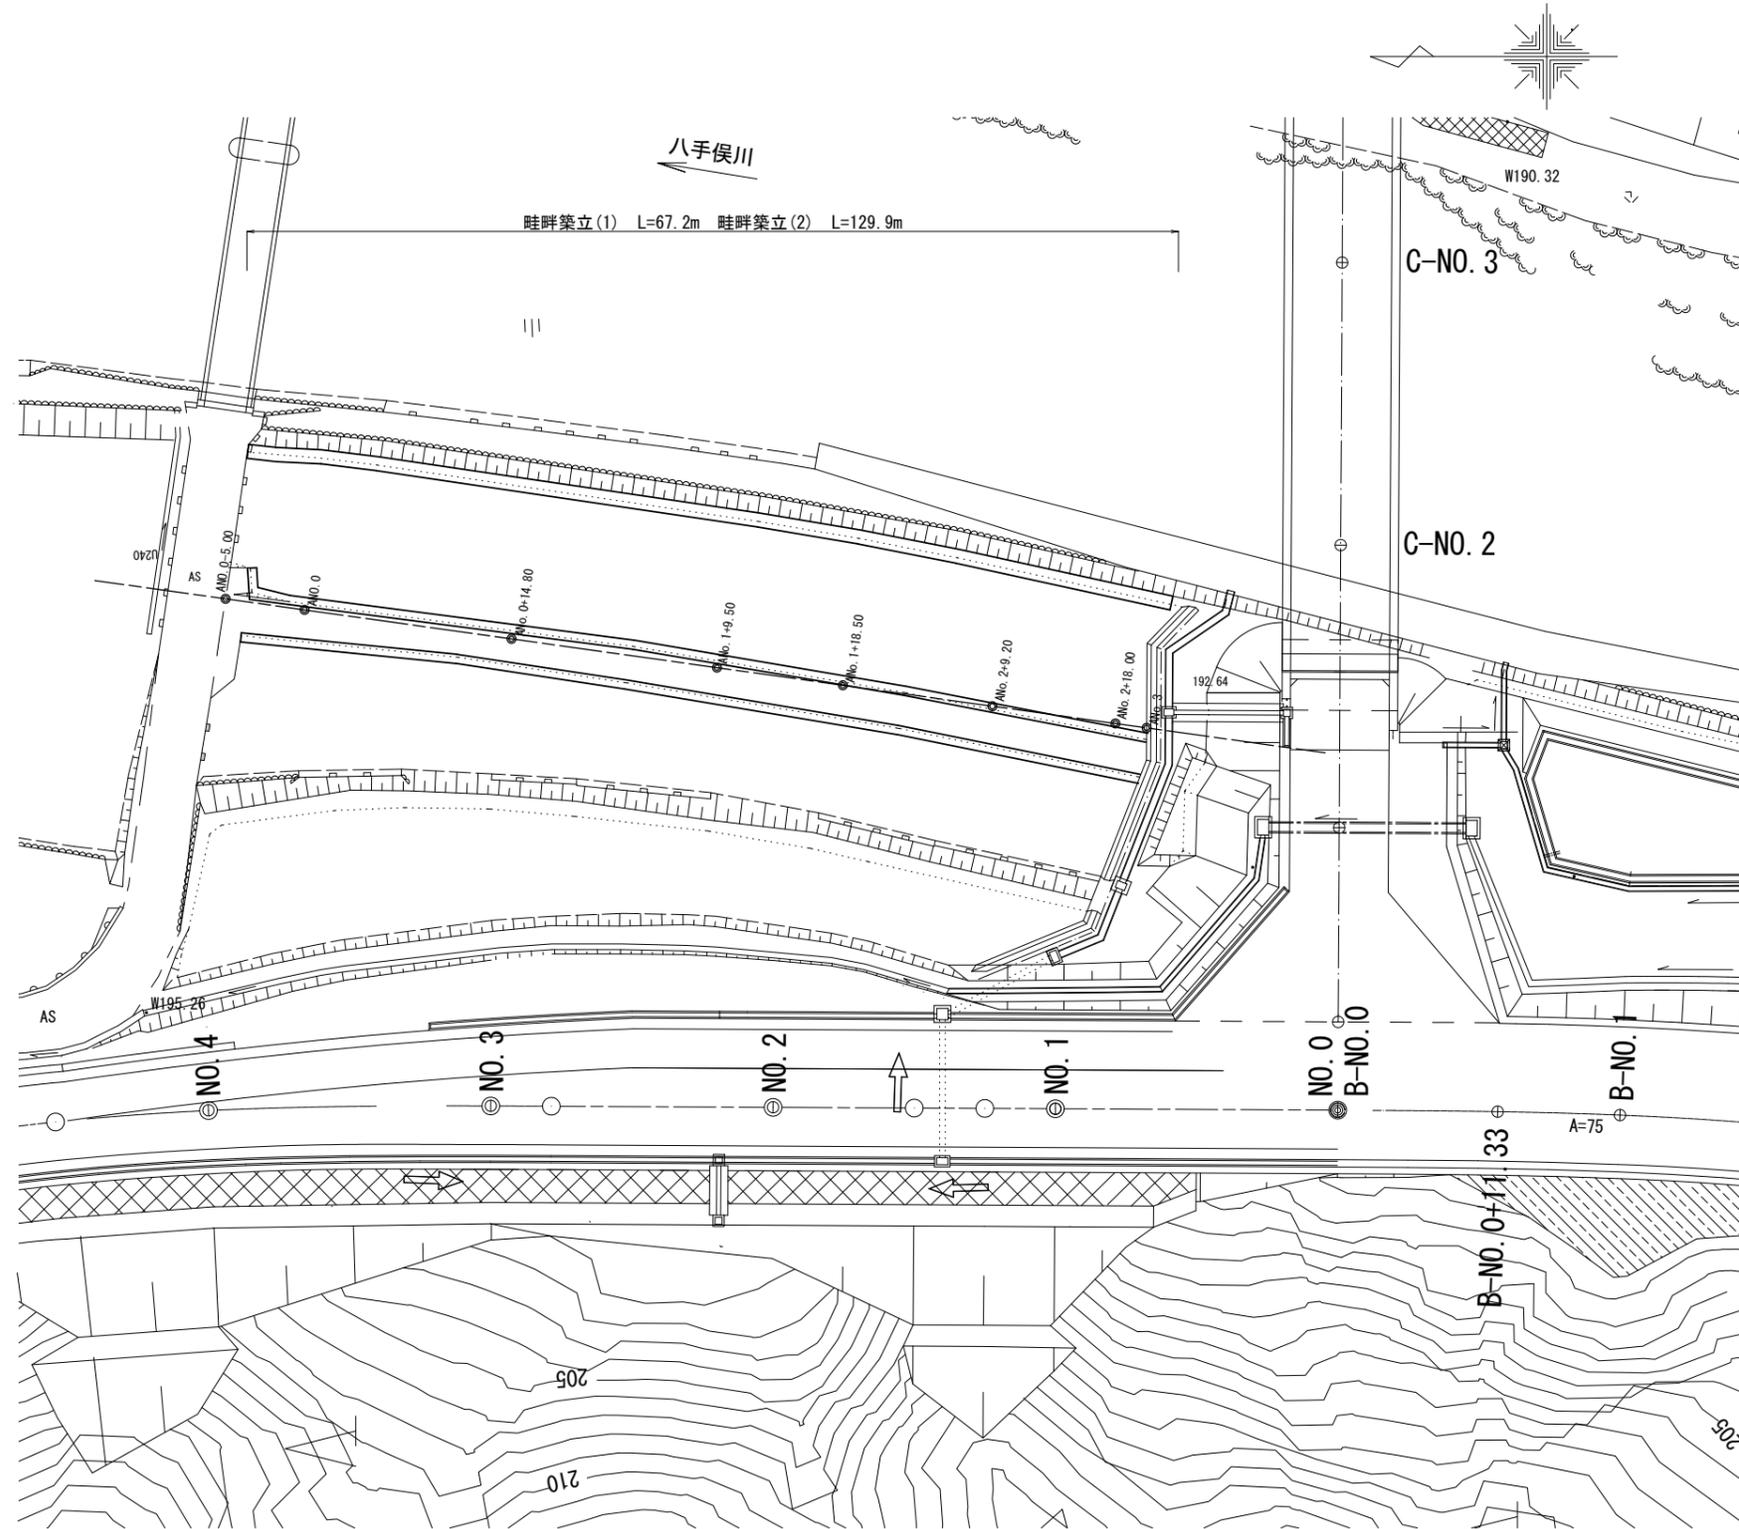


畦畔(1)断面図

S=1:20

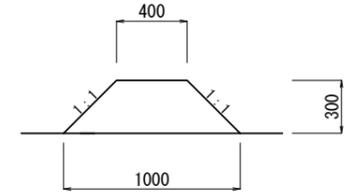

畦畔(2)断面図

S=1:20

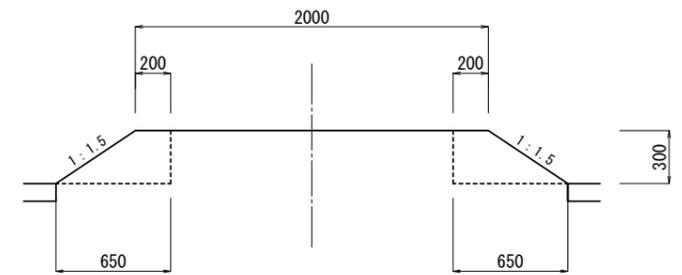


※ この図面はA1サイズを原寸とする。
【2号工事箇所】


工事名	平成30年度 建整特第4号 美杉町下之川地内借地等復旧工事		
施工箇所名	津市美杉町下之川地内		
図面の種類	平面図・畦畔断面図		
縮尺	図示	図面番号	6/8
事業所名	津市建設部建設整備課		

横断面図 (1)


ANo. 1+9.50

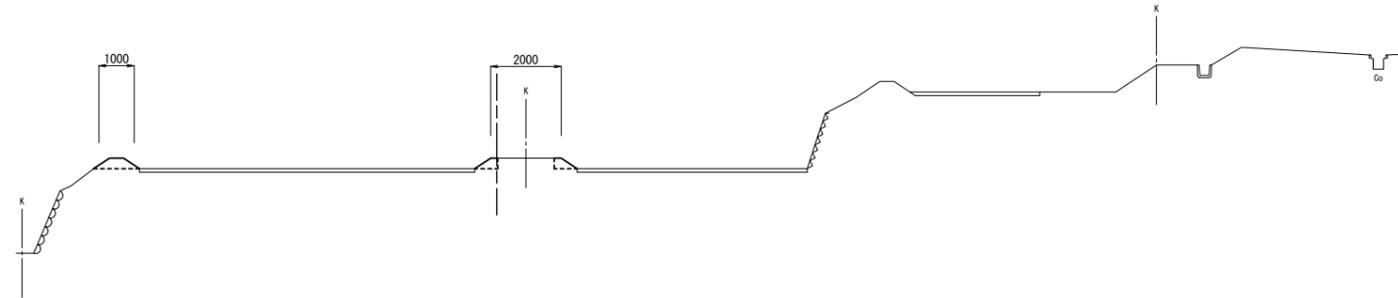

ANo. 0+14.80

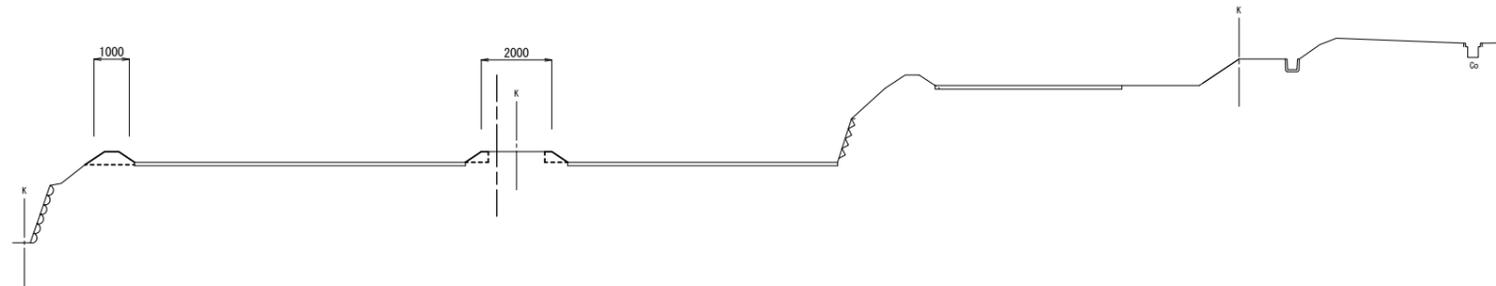

ANo. 0

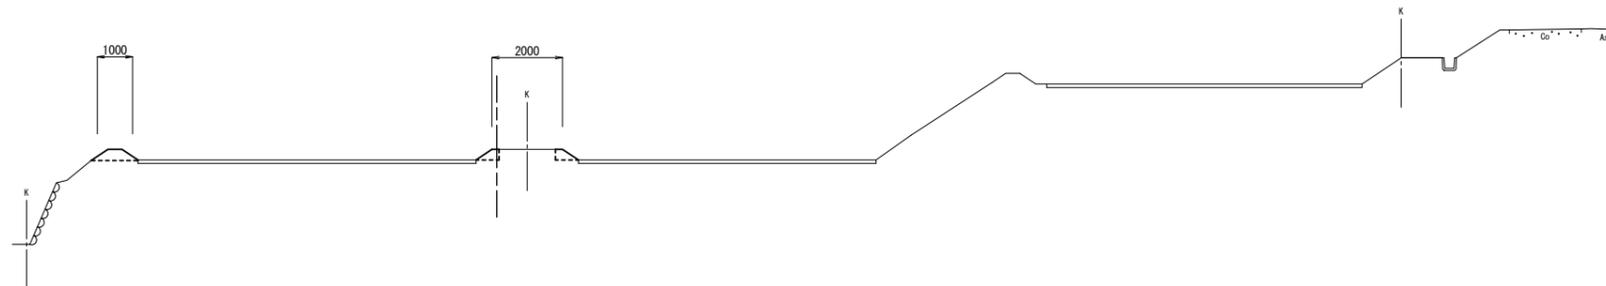


※ この図面はA1サイズを原寸とする。
【2号工事箇所】


工 事 名	平成30年度 建整特第4号 美杉町下之川地内借地等復旧工事		
施工箇所名	津市美杉町下之川地内		
図面の種類	横断面図(1)		
縮 尺	1 : 100	図面番号	7/8
事業所名	津市建設部建設整備課		

横断面図 (2)


A No. 2+18.00

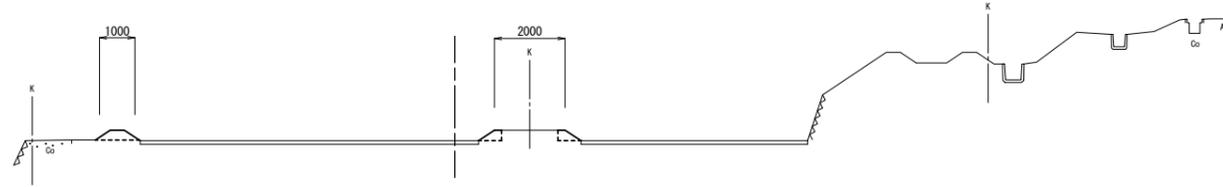

A No. 2+9.20

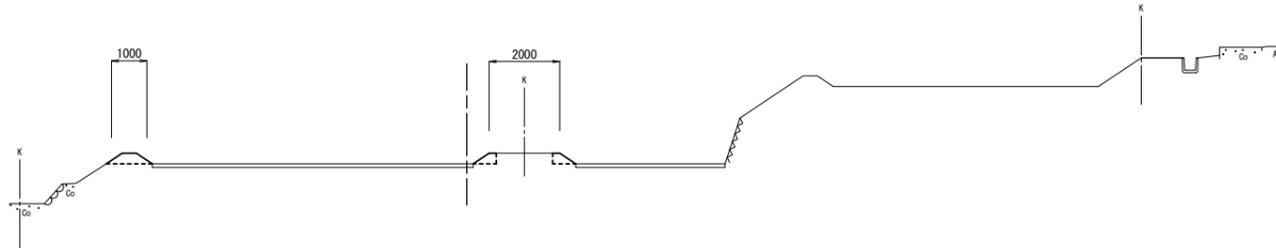

A No. 1+18.50

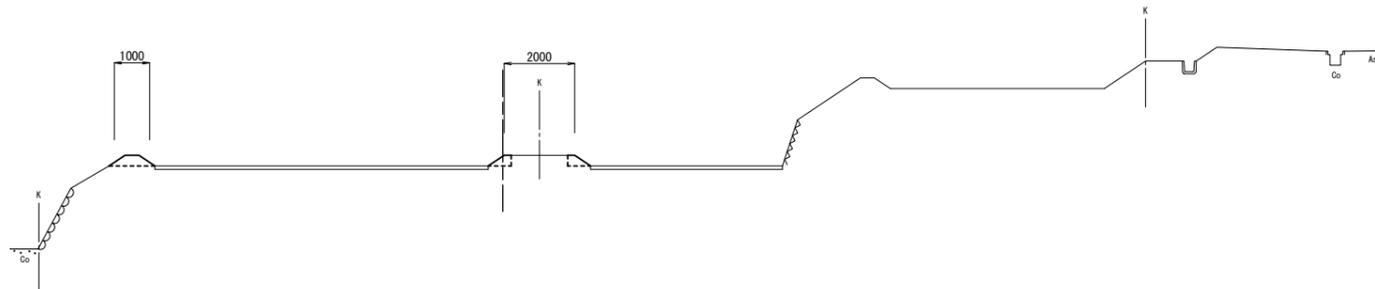

※ この図面はA1サイズを原寸とする。
【2号工事箇所】

工事名	平成30年度 建整特第4号 美杉町下之川地内借地等復旧工事		
施工箇所名	津市美杉町下之川地内		
図面の種類	横断面図(2)		
縮尺	1:100	図面番号	8/8
事業所名	津市建設部建設整備課		