



平面図

S = 1 : 800

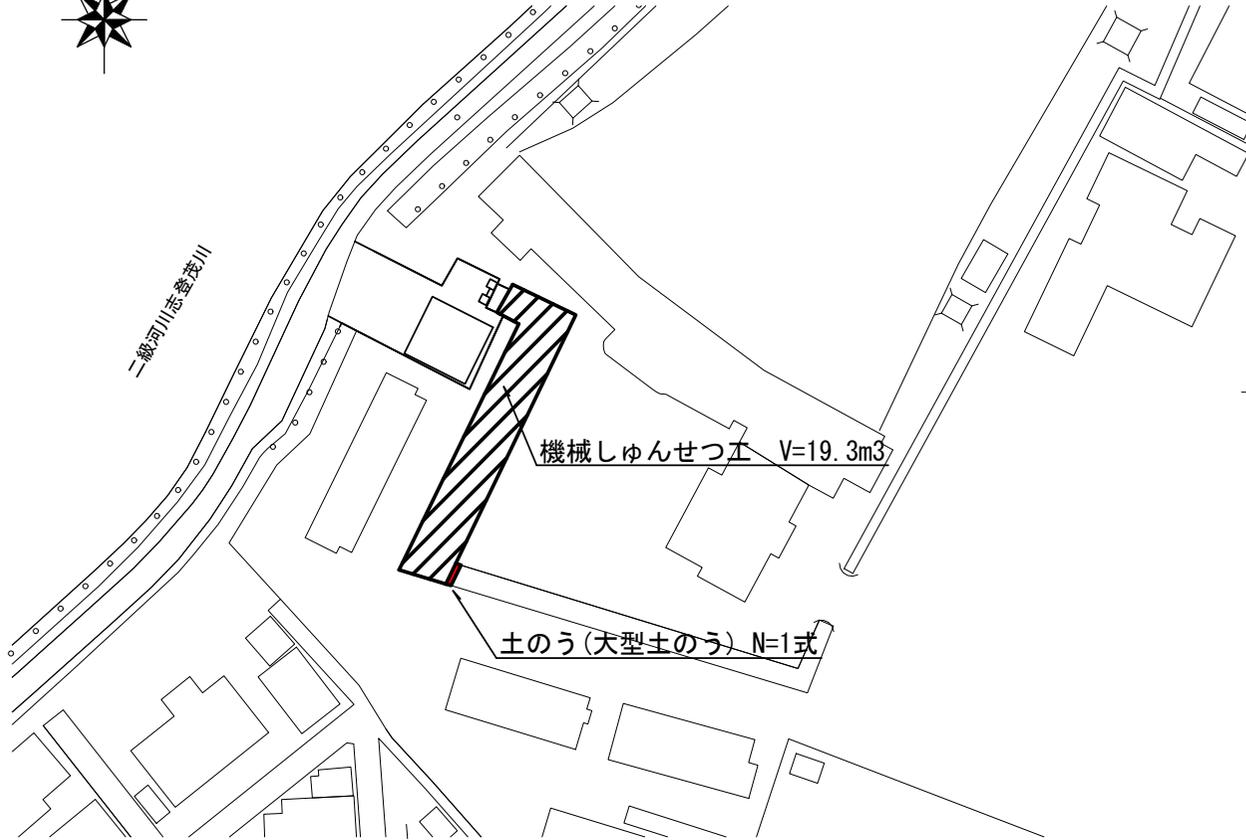


土留・仮締切工

(横断面図) S = 1 : 50

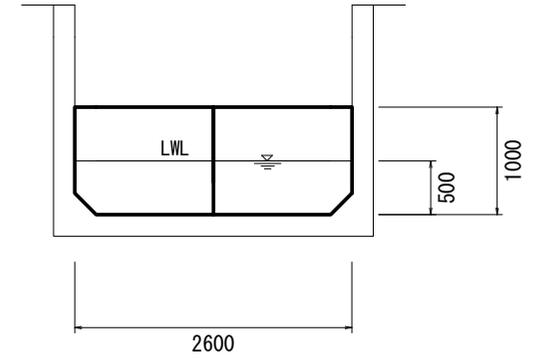

機械しゅんせつ工

(横断面図) S = 1 : 50

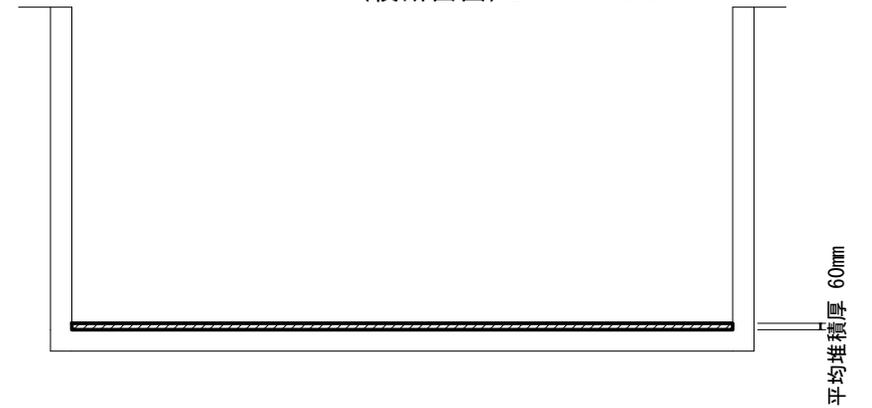

※この図面はA3サイズを原寸とする。

業務委託名	平成30年度下建排第1-2号 東浜排水機場内遊水池しゅんせつ業務委託		
業務委託場所	津市栗真町屋町地内		
図面の種類	平面図・横断面図		
縮尺	図示	図面番号	1 / 1
事業所名	津市下水道局 下水道建設課		