


平面図

S=1:500

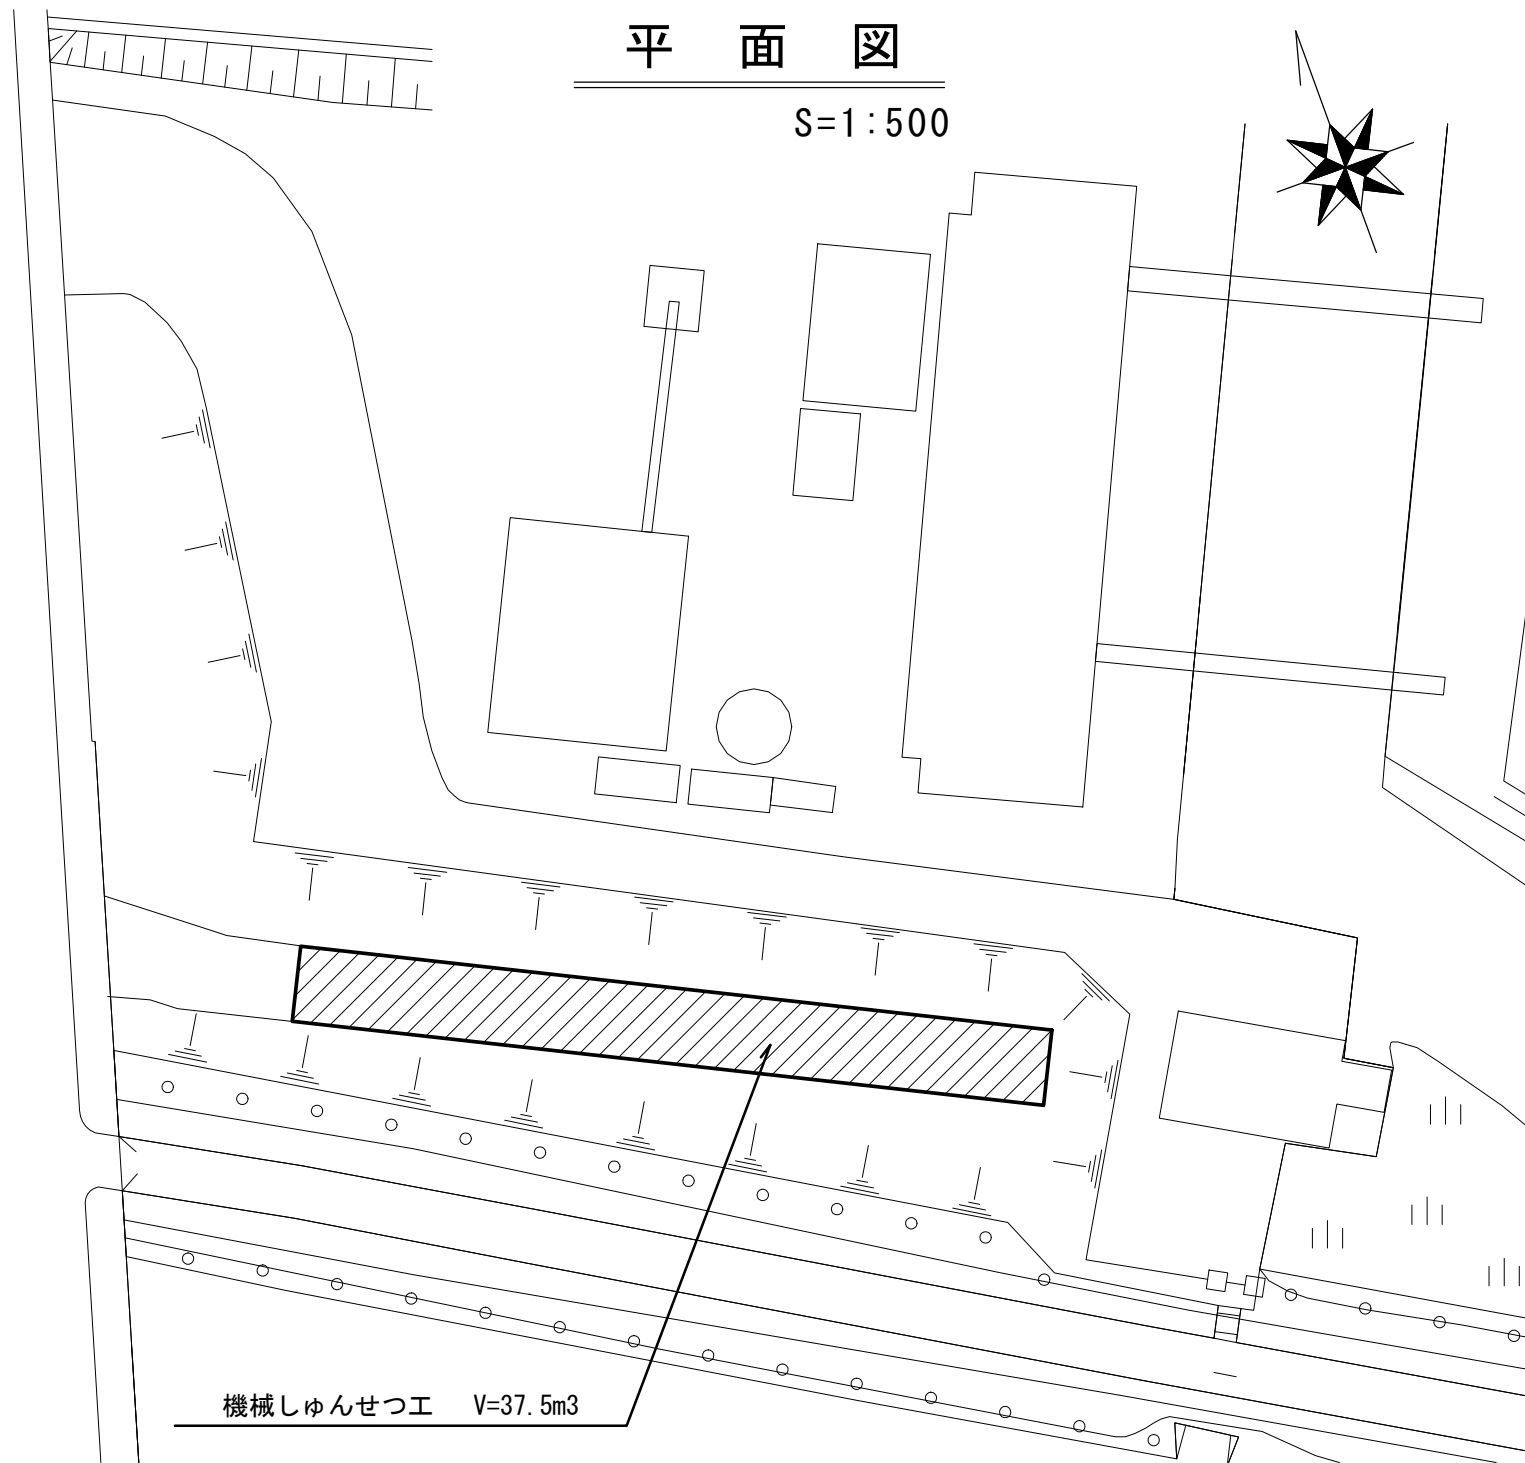


機械しゅんせつ工 V=37.5m³

しゅんせつ工 S=1:200

(平面図)


50000

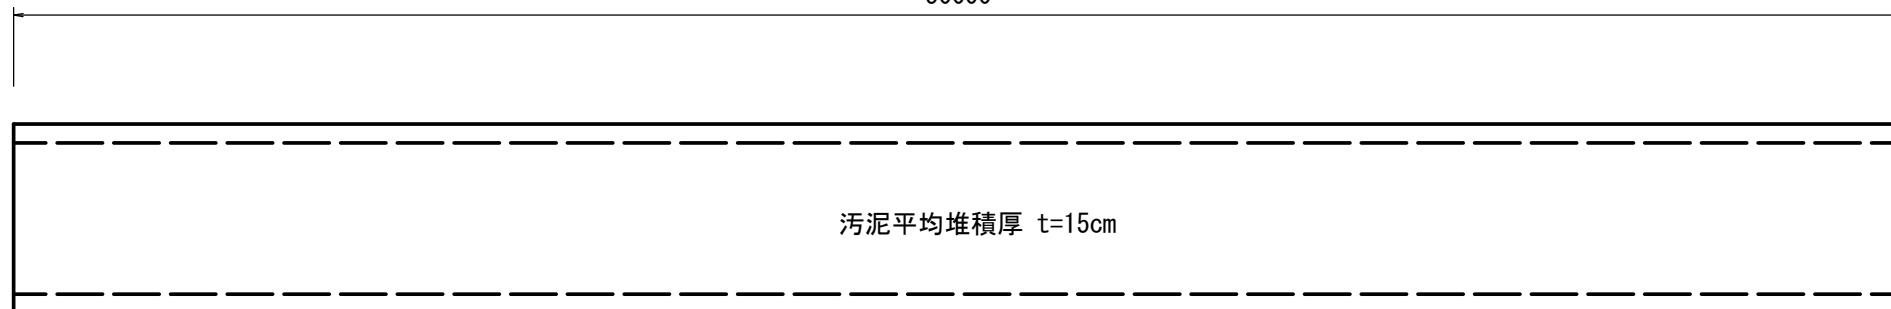

汚泥平均堆積厚 t=15cm

しゅんせつ工 S=1:100

(横断面図)

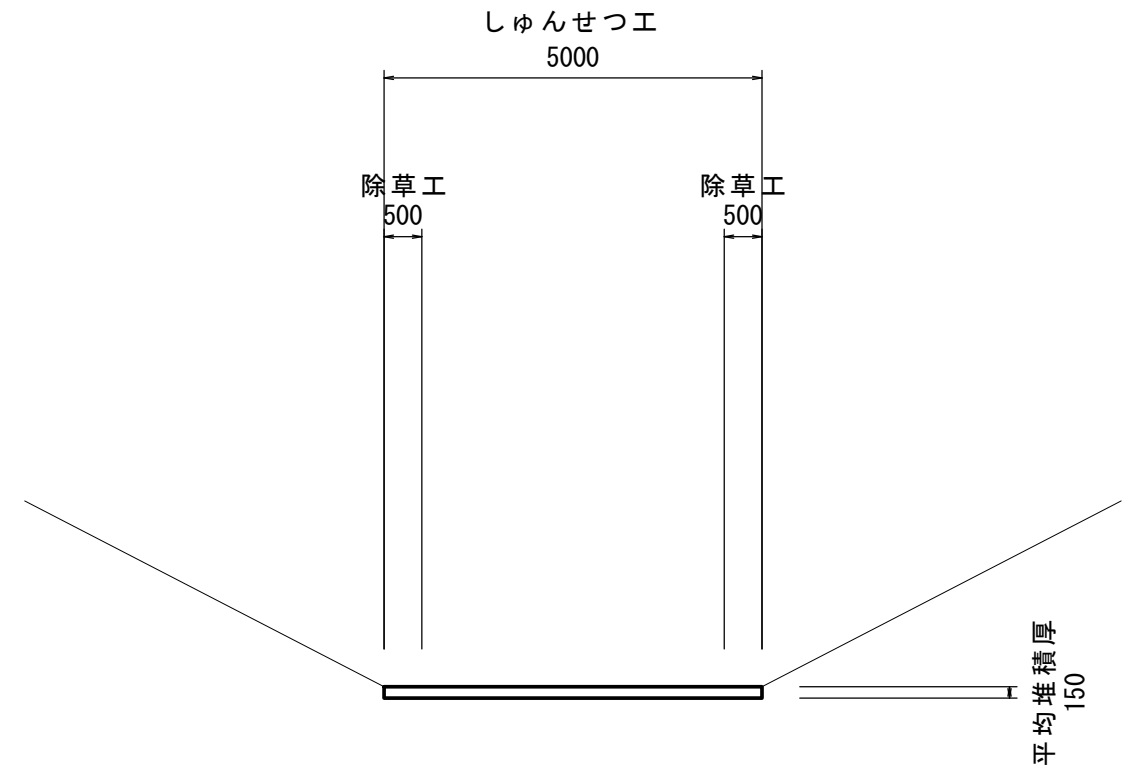

※この図面はA3サイズを原寸とする。

業務委託名	平成30年度下建排第1-3号 藤方第二排水機場内遊水池しゅんせつ業務委託		
業務委託場所	津市藤方地内		
図面の種類	平面図・構造図		
縮尺	図示	図面番号	1/1
事業所名	津市下水道局 下水道建設課		

