


平面図

S=1/500




防火水槽撤去図


S=1/50

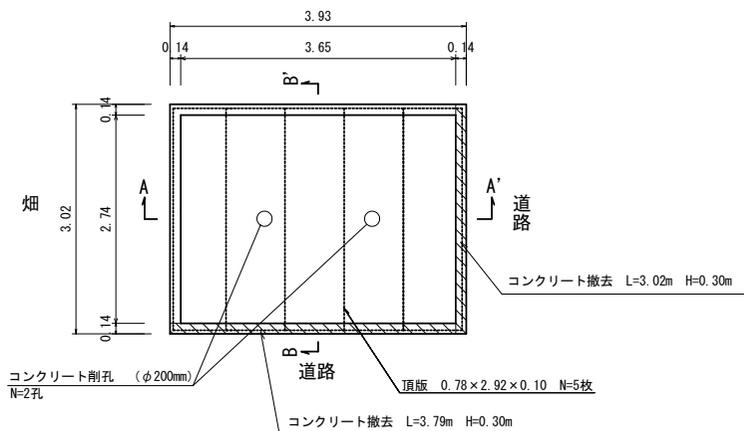

A-A'

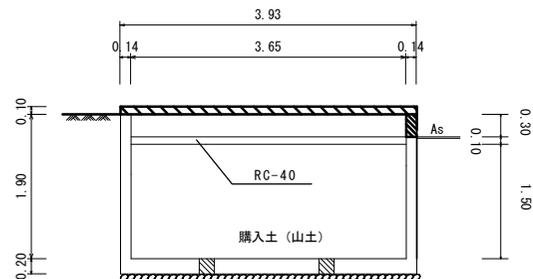

B-B'

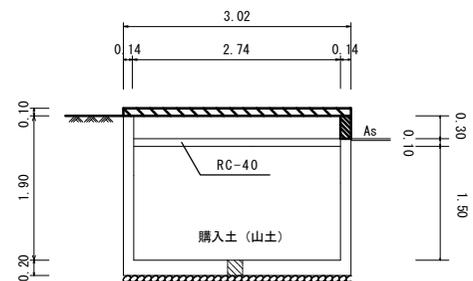

[1号工事箇所]

※この図面はA2サイズを原寸とする。

工事名	平成30年度 下建消総第1号 川方町及び戸木町地内 防火水槽撤去工事		
施工箇所名	津市 川方町及び戸木町 地内		
図面名	平面図 防火水槽撤去図		
縮尺	図示	図面番号	1 / 2
事業所名	津市下水道局下水道建設課		

平面図


S=1/500




工法図

S=1/20

コンクリート撤去

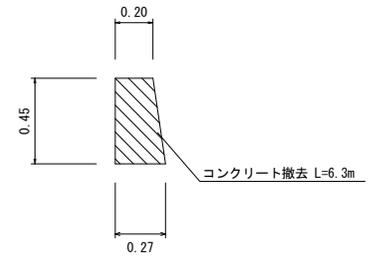


舗装復旧工

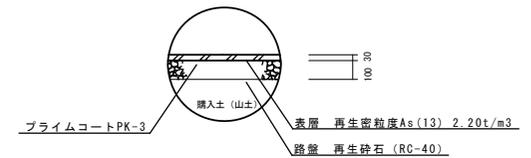


防火水槽撤去図

S=1/100

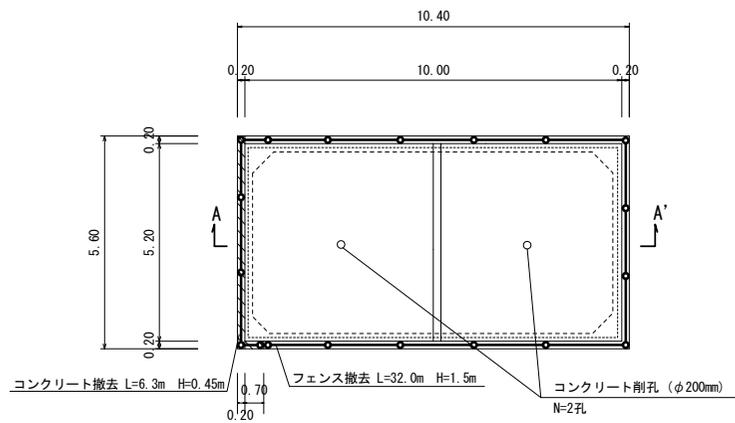

A-A'

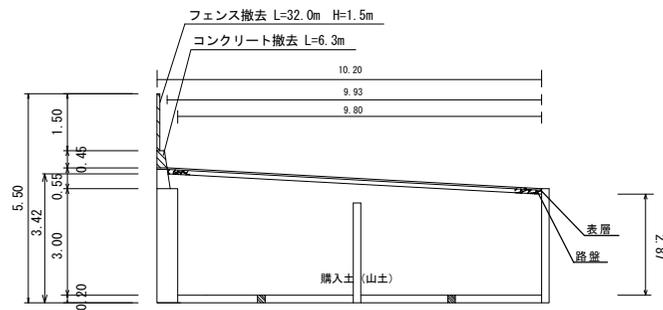

[2号工事箇所]

※この図面はA2サイズを原寸とする。

工事名	平成30年度 下建消総第1号 川方町及び戸木町地内 防火水槽撤去工事		
施工箇所名	津市 川方町及び戸木町 地内		
図面名	平面図 防火水槽撤去図 工法図		
縮尺	図示	図面番号	2 / 2
事業所名	津市下水道局下水道建設課		