



平面図 S=1:500

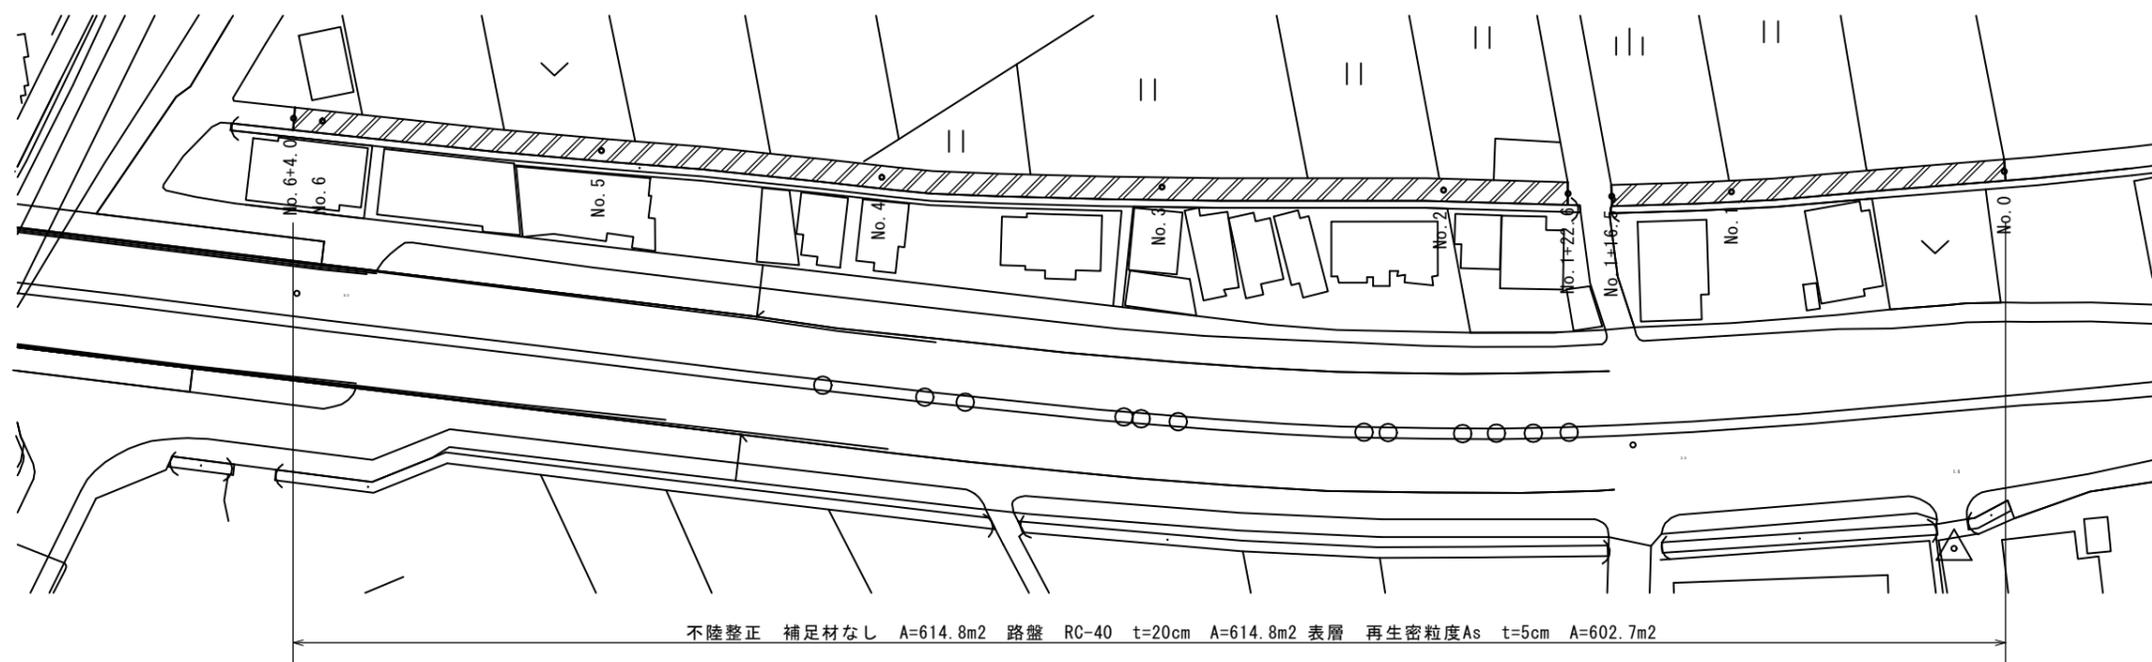

標準横断面図 S=1:50

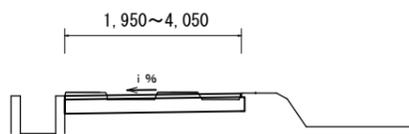

No. 0~No. 1	
掘削	0.59m2
不陸整正	2.55m
路盤	2.55m
表層	2.5m

No. 4+3.0	
掘削	0.63m2
不陸整正	2.5m
路盤	2.5m
表層	2.45m

No. 1+16.5	
掘削	1.0m2
不陸整正	4.1m
路盤	4.1m
表層	4.05m

No. 4+7.0	
掘削	0.53m2
不陸整正	2.0m
路盤	2.0m
表層	1.95m


No. 1+22.6	
掘削	0.90m2
不陸整正	3.7m
路盤	3.7m
表層	3.65m

No. 4+20.0~No. 6+4.0	
掘削	0.65m2
不陸整正	2.55m
路盤	2.55m
表層	2.5m

No. 1+32.4~No. 4	
掘削	0.65m2
不陸整正	2.55m
路盤	2.55m
表層	2.55m

工法図 S=1:20

舗装工

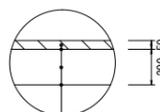

表層 再生密粒度As (13) 2,350kg/m<sup>3</sup> t=5cm  
 As 乳剤 (PK-3)  
 路盤 RC-40 t=20cm  
 不陸整正 補足材なし

※この図面はA1サイズを原寸とする。

工事名	平成30年度南道維第21号 高茶屋小森町地内道路修繕(舗装)工事 (その2)		
施工箇所名	津市高茶屋小森町地内		
図面の種類	平面図・標準横断面図・工法図		
縮尺	図示	図面番号	1/1
事業所名	津市建設部 津南工事事務所		