

【1号工事箇所】
市道戸木風早線

平面図
S=1:1000



横断面図
S=1:50



※この図面はA1サイズを原寸とする。

工事名	平成30年度南交安第3号 戸木風早線ほか2線 交通安全施設(塗装)整備工事		
施工箇所名	津市戸木町ほか2町地内		
図面の種類	平面図・横断面図		
縮尺	図示	図面番号	1 / 2
事業所名	津市建設部 津南工事事務所		

【2号工事箇所】
市道野村井戸山1号線

平面図
S=1:1000




横断面図
S=1:50



【3号工事箇所】
市道北口27号線

平面図
S=1:1000

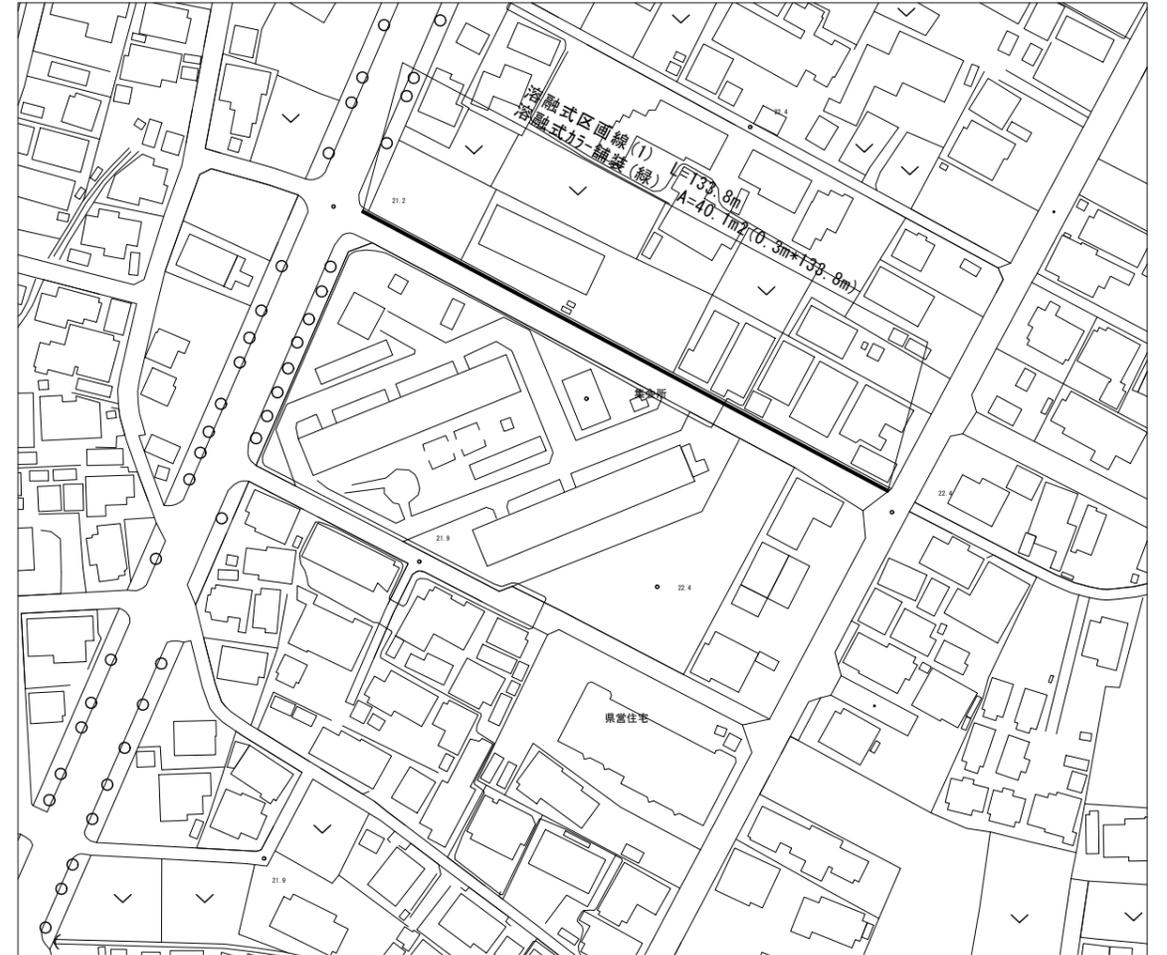

横断面図
S=1:50



※この図面はA1サイズを原寸とする。

工事名	平成30年度南交安第3号 戸木風早線ほか2線 交通安全施設(塗装)整備工事		
施工箇所名	津市戸木町ほか2町地内		
図面の種類	平面図・横断面図		
縮尺	図示	図面番号	2 / 2
事業所名	津市建設部 津南工事事務所		