
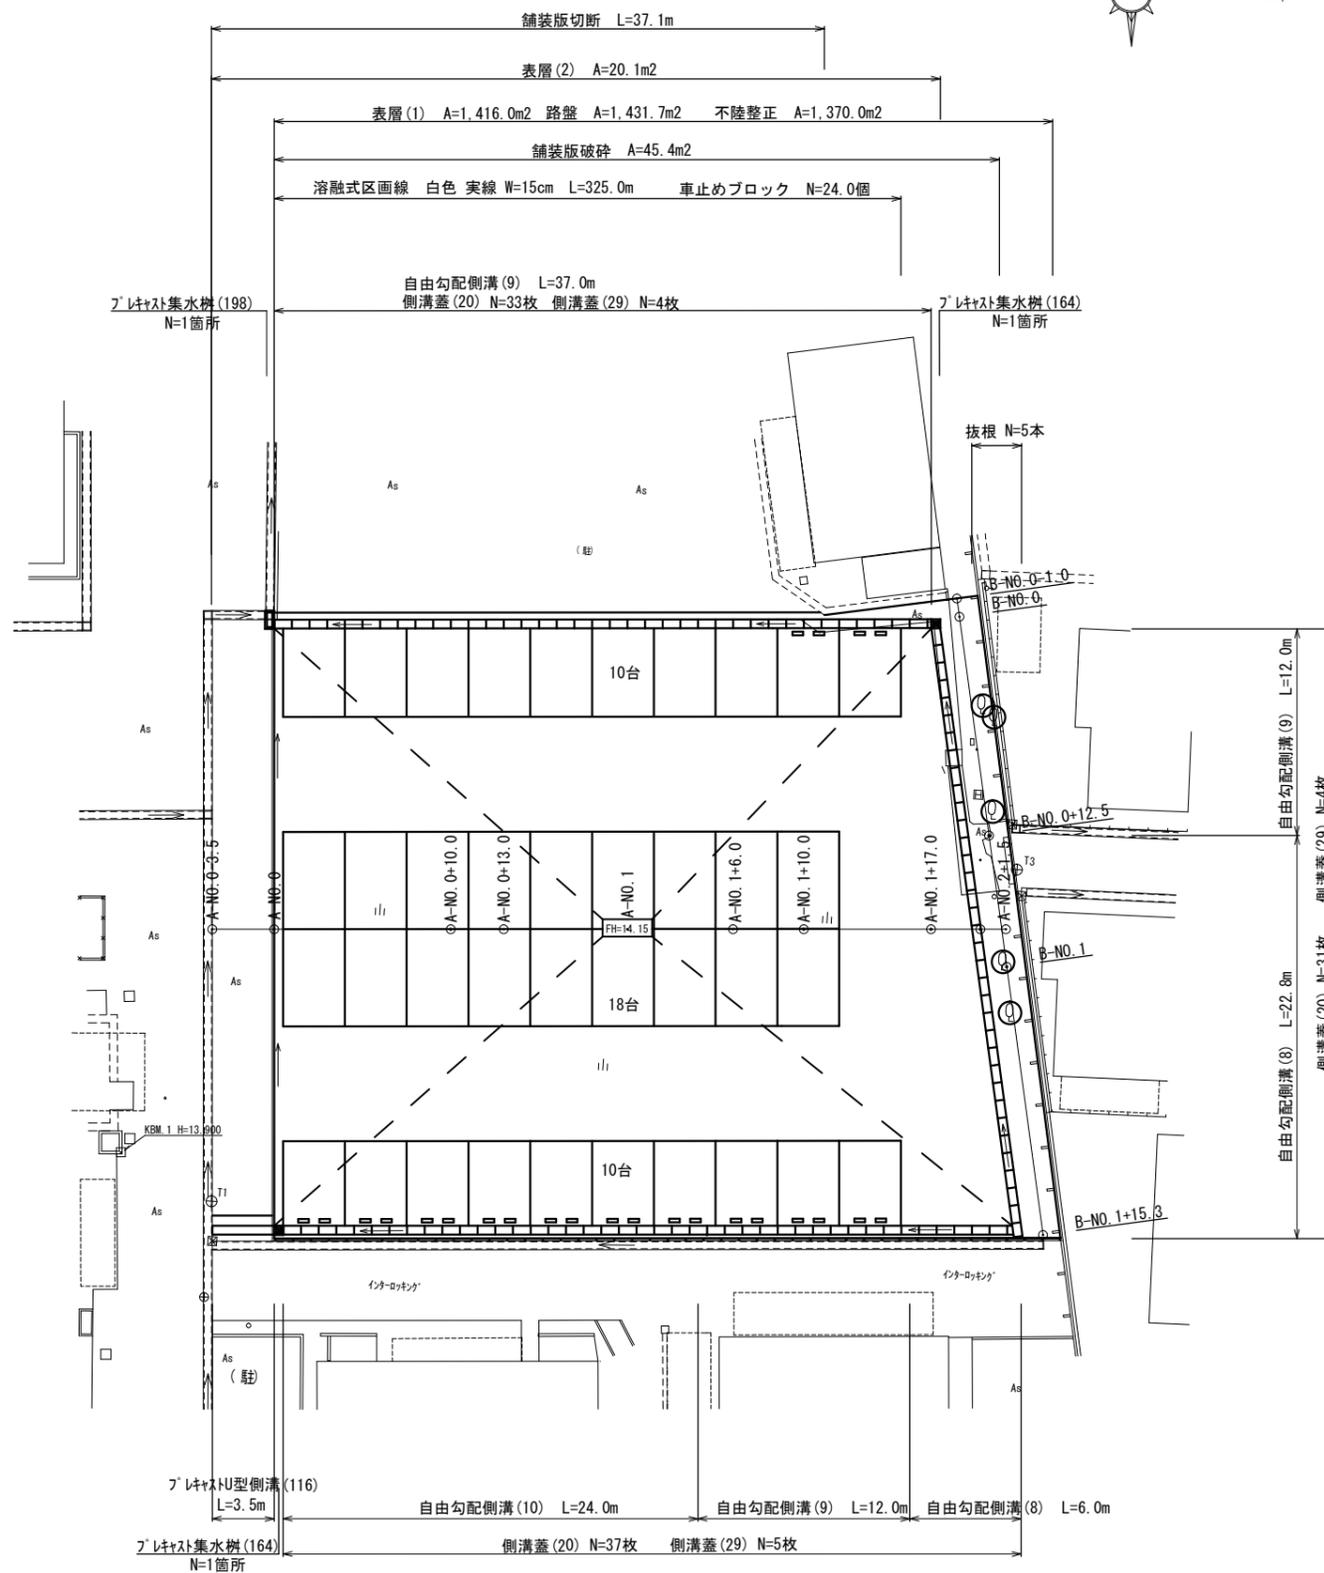


平面図

S=1:200

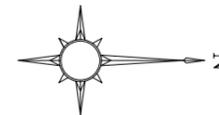

駐車台数 38台

※ 本図面はA1サイズを原寸とする。

工事名	平成30年度北こ支第1号 津市たるみ子育て交流館ほか 2施設駐車場整備(舗装)工事		
施工箇所名	津市垂水地内		
図面の種類	平面図		
縮尺	1:200	図面番号	1/7
事務所名	津市建設部津北工事事務所		

横断図


S=1:100

NO. 1

GH=13.90
FH=14.15

(L)

表層(2)	0.40	m
舗装版破砕	0.40	m
床掘り	0.83	m ²
埋戻し	0.34	m ²
閉結コンクリート	-	m ²

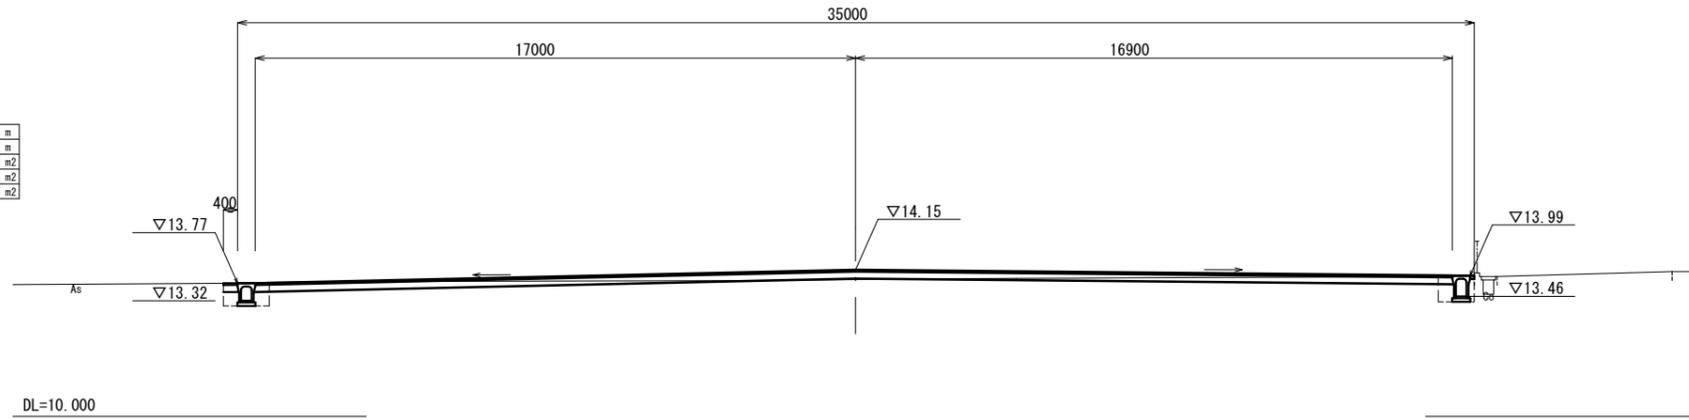

掘削	土砂	4.0	m ²
不陸修正		33.1	m
路盤		34.3	m
表層(1)		33.9	m

(R)


表層(2)	-	m
舗装版破砕	-	m
床掘り	0.72	m ²
埋戻し	0.31	m ²
閉結コンクリート	0.01	m ²

NO. 0+10.00

GH=13.90
FH=13.97

(L)

表層(2)	0.40	m
舗装版破砕	0.40	m
床掘り	0.84	m ²
埋戻し	0.34	m ²
閉結コンクリート	-	m ²

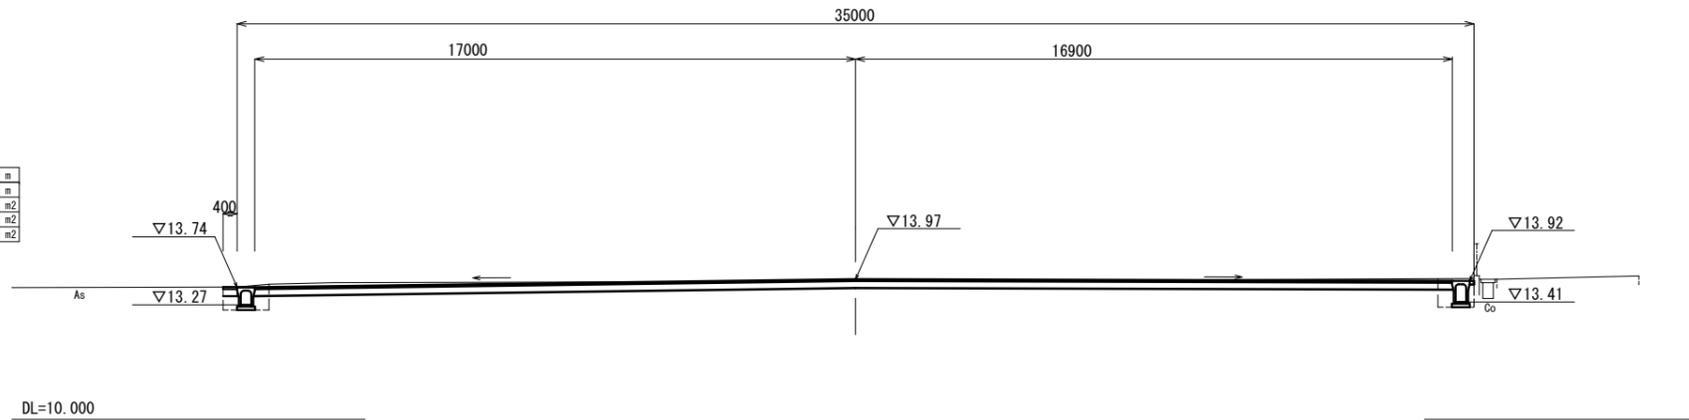

掘削	土砂	8.7	m ²
不陸修正		33.1	m
路盤		34.3	m
表層(1)		33.9	m

(R)


表層(2)	-	m
舗装版破砕	-	m
床掘り	0.83	m ²
埋戻し	0.31	m ²
閉結コンクリート	0.01	m ²

NO. 0

GH=13.79
FH=13.79

(L)

表層(2)	0.40	m
舗装版破砕	0.40	m
床掘り	0.82	m ²
埋戻し	0.34	m ²
閉結コンクリート	-	m ²

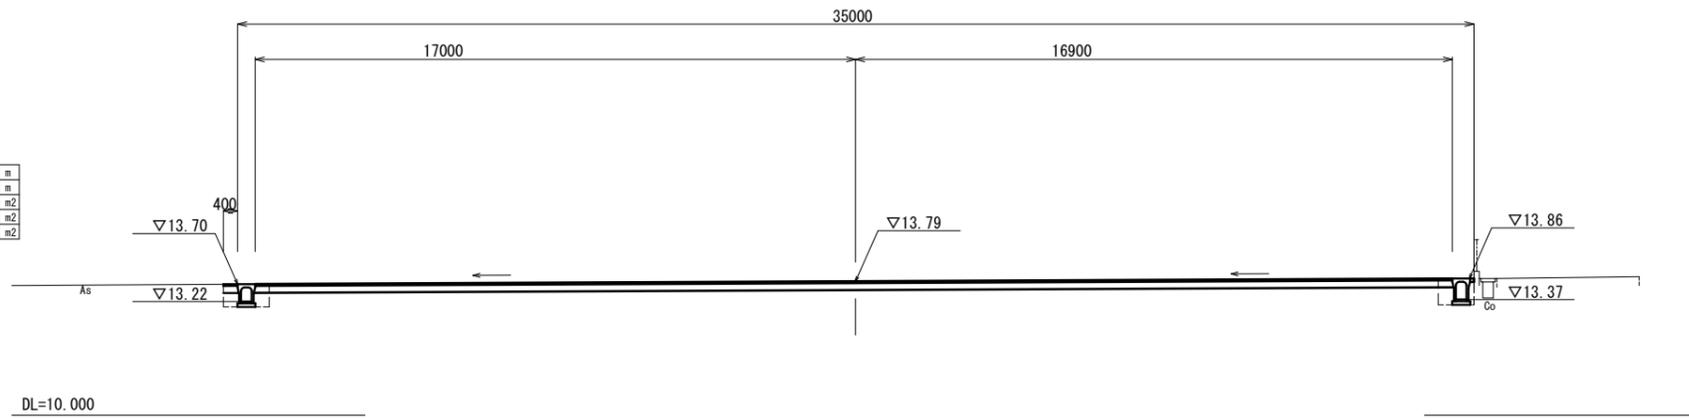

掘削	土砂	8.3	m ²
不陸修正		33.1	m
路盤		34.3	m
表層(1)		33.9	m

(R)

表層(2)	1.50	m	No. 0-3.5~No. 0
舗装版破砕	1.50	m	No. 0-3.5~No. 0
床掘り	0.75	m ²	No. 0-3.5~
埋戻し	0.31	m ²	No. 0-3.5~
閉結コンクリート	0.01	m ²	

※ 本図面はA1サイズを原寸とする。


工事名	平成30年度北こ支第1号 津市たるみ子育て交流館ほか 2施設駐車場整備(舗装)工事		
施工箇所名	津市垂水地内		
図面の種類	横断図(1)		
縮尺	1:100	図面番号	2/7
事務所名	津市建設部津北工事事務所		

横断図

S=1:100


NO. 1+17.0

GH=13.87
FH=13.90

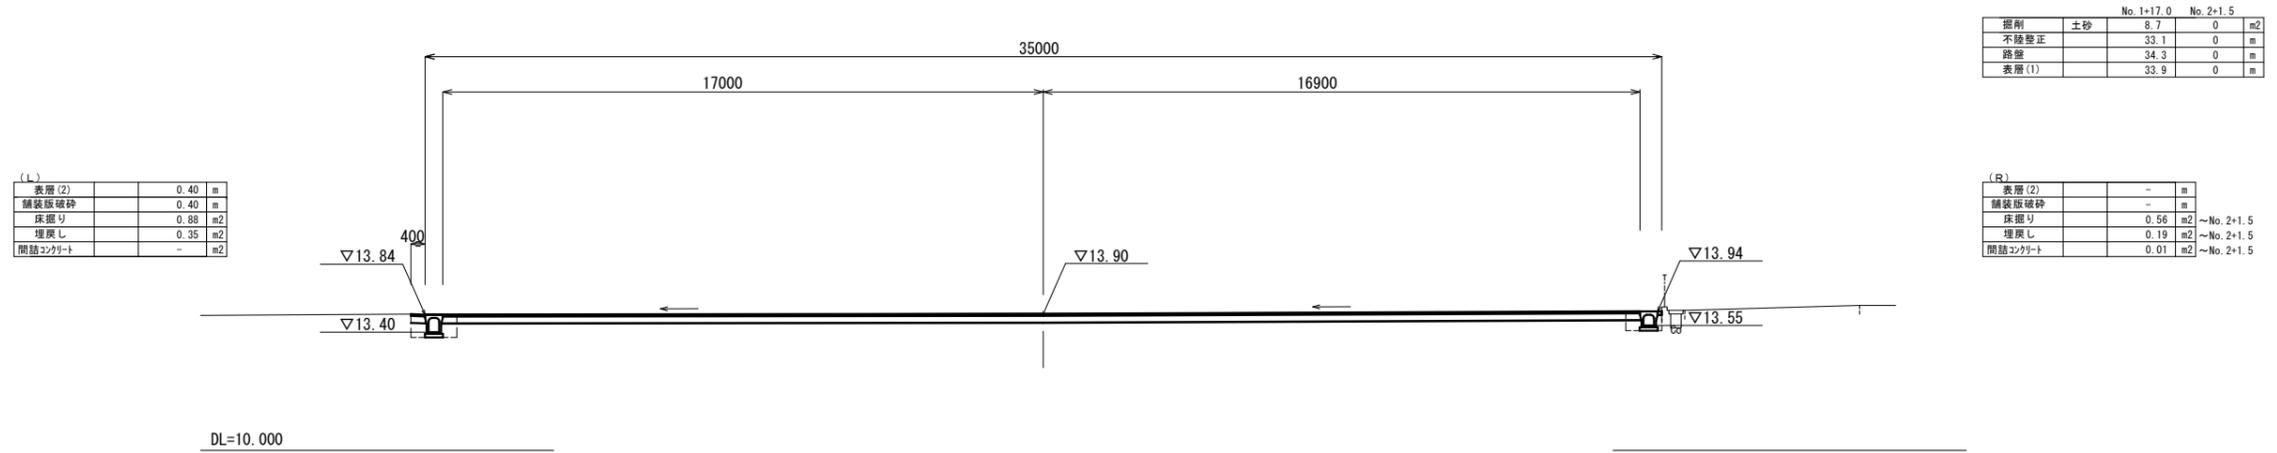

NO. 1+10.0

GH=13.83
FH=14.01

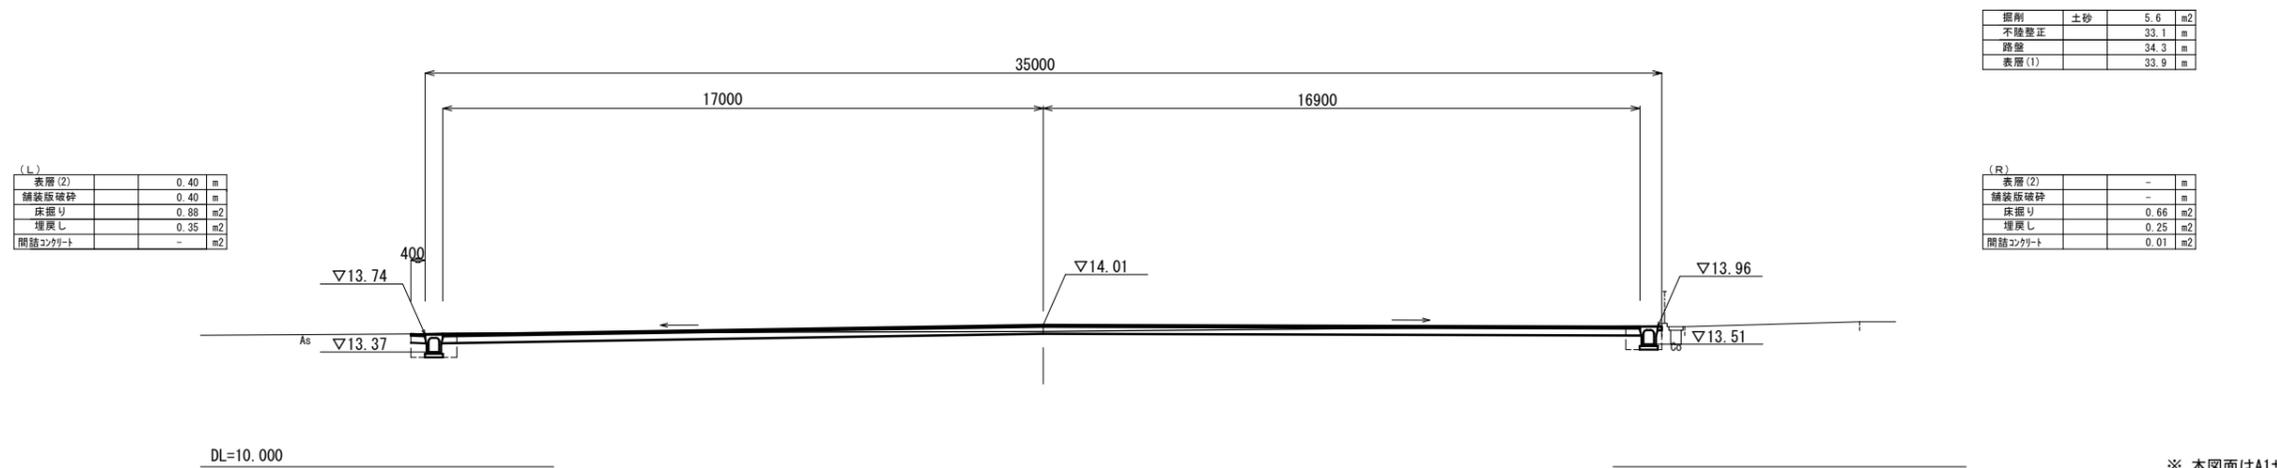


※ 本図面はA1サイズを原寸とする。

工事名	平成30年度北こ支第1号 津市たるみ子育て交流館ほか 2施設駐車場整備(舗装)工事		
施工箇所名	津市垂水地内		
図面の種類	横断図(2)		
縮尺	1:100	図面番号	3/7
事務所名	津市建設部津北工事事務所		

横断図


S=1:100

B-NO. 1+15.3

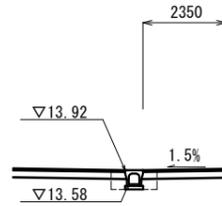


掘削	土砂	0.44	m ²
不陸整正		1.95	m
路盤		2.35	m
表層(1)		2.35	m
表層(2)		-	m
舗装版破砕		-	m
床掘り		0.71	m ²
埋戻し		0.25	m ²
閉鎖コンクリート		-	m ²

B-NO. 1

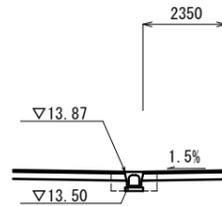

掘削	土砂	0.42	m ²
不陸整正		1.95	m
路盤		2.35	m
表層(1)		2.35	m
表層(2)		-	m
舗装版破砕		-	m
床掘り		0.71	m ²
埋戻し		0.25	m ²
閉鎖コンクリート		-	m ²

B-NO. 0

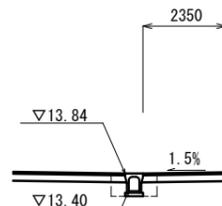


掘削	土砂	0.42	m ²
不陸整正		1.95	m
路盤		2.35	m
表層(1)		2.35	m
表層(2)		-	m
舗装版破砕		-	m
床掘り		0.84	m ²
埋戻し		0.34	m ²
閉鎖コンクリート		-	m ²

※ 本図面はA1サイズを原寸とする。

工事名	平成30年度北こ支第1号 津市たるみ子育て交流館ほか 2施設駐車場整備(舗装)工事		
施工箇所名	津市垂水地内		
図面の種類	横断図(3)		
縮尺	1:100	図面番号	4/7
事務所名	津市建設部津北工事事務所		

工法図

自由勾配側溝(8)~(10)

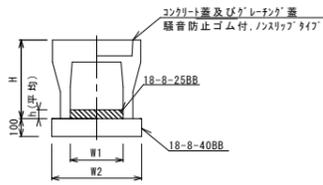


自由勾配側溝(8)~(10) 10.0m当り

名称	規格	単位	数量			備考
			(8)	(9)	(10)	
自由勾配側溝	標準用	個	300×300	300×400	300×500	
インポートコンクリート	18-8-25BB	m3	0.23	0.32	0.40	
均しコンクリート	18-8-40BB	m3	0.50	0.51	0.51	
同上型枠		m2	2.00	2.00	2.00	
基面整正		m2	5.00	5.10	5.10	
H		mm	445	545	645	
h		mm	77	107	134	
W1		mm	300	300	300	
W2		mm	500	510	510	
摘要	※(9)は認定製品、(10)は認定製品、(11)は認定製品					

※グレーチング蓋については、10mに1枚布設すること。


車止めブロック S=1:20

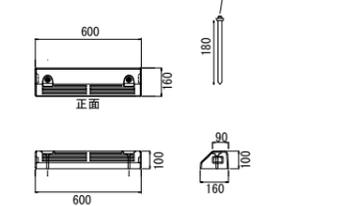

車止めブロック 10個当り

名称	規格	単位	数量	摘要
車止めブロック	160×100×600	個	10.00	


プレキャストU型側溝(116)

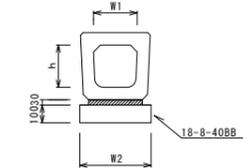

プレキャストU型側溝(116) 10.0m当り

名称	規格	単位	数量			備考
			(116)			
プレキャストU型側溝	横断標準	名称	300A			リサイクル認定製品
		個	10.00			
敷モルタル	1:3	m3	0.11			
基礎材	RC-40	m3	-			
均しコンクリート	18-8-40(BB)	m3	0.46			
同上型枠		m2	2.00			
基面整正		m2	4.55			
h		mm	290			
W1		mm	300			
W2		mm	455			

プレキャスト集水樹(164)

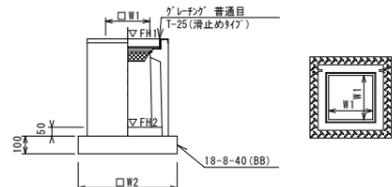

※グレーチングについて、車道に使用する場合は110°開閉式、歩道に使用する場合には開閉式を用いること。

プレキャスト集水樹(164) 10箇所当り


名称	規格	単位	数量			備考
			(164)			
プレキャスト集水樹		個	10.00			AS樹洞等品以上
インポートコンクリート	18-8-25(BB)	m3	0.05			t=50
基礎材	RC-40	m2	-			
均しコンクリート	18-8-40(BB)	m3	0.36			
同上型枠		m2	2.40			
基面整正		m2	3.60			
タイプ			300-300-400			
蓋タイプ(Gr)			1-25 普通目			
W1		mm	300			
W2		mm	600			

プレキャスト集水樹基準高さ一覧表

測点	天端高さ ▽FH1	樹底高さ ▽FH2	備考
No.0(R)	FH1 = 13.86	FH2 = 13.25	
No.1+17.2(L)	FH1 = 13.84	FH2 = 13.23	

駐車場舗装断面図 S=1:10

S=1:10

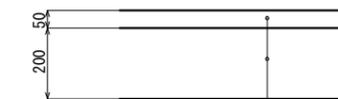


表層(1) 再生密粒度As(13) 2,350kg/m3 t=5cm

As乳剤(PK-3)

路盤 RC-40 t=20cm

不陸整正 補足材なし

プレキャスト集水樹(198)

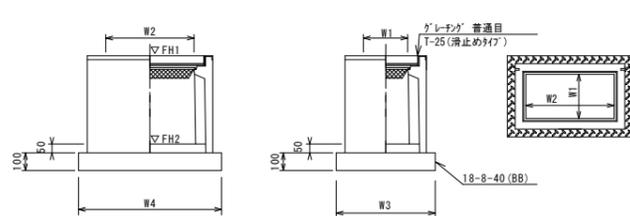

※グレーチングについて、車道に使用する場合は110°開閉式、歩道に使用する場合には開閉式を用いること。

プレキャスト集水樹(198) 10箇所当り

名称	規格	単位	数量			備考
			(198)			
プレキャスト集水樹		個	10.00			AS樹洞等品以上
インポートコンクリート	18-8-25(BB)	m3	0.09			t=50
基礎材	RC-40	m2	-			
均しコンクリート	18-8-40(BB)	m3	0.56			
同上型枠		m2	3.06			
基面整正		m2	5.58			
タイプ			300-600-400			
蓋タイプ(Gr)			1-25 普通目			
W3		mm	600			
W4		mm	930			
W1		mm	300			
W2		mm	600			

プレキャスト集水樹基準高さ一覧表



測点	天端高さ ▽FH1	樹底高さ ▽FH2	備考
No.0(L)	FH1 = 13.70	FH2 = 12.89	

※ 本図面はA1サイズを原寸とする。

工事名	平成30年度北こ支第1号 津市たるみ子育て交流館ほか 2施設駐車場整備(舗装)工事		
施工箇所名	津市垂水地内		
図面の種類	工法図		
縮尺	図示	図面番号	5/7
事務所名	津市建設部津北工事事務所		

自由勾配側溝展開図

V=1:20 H=1:100

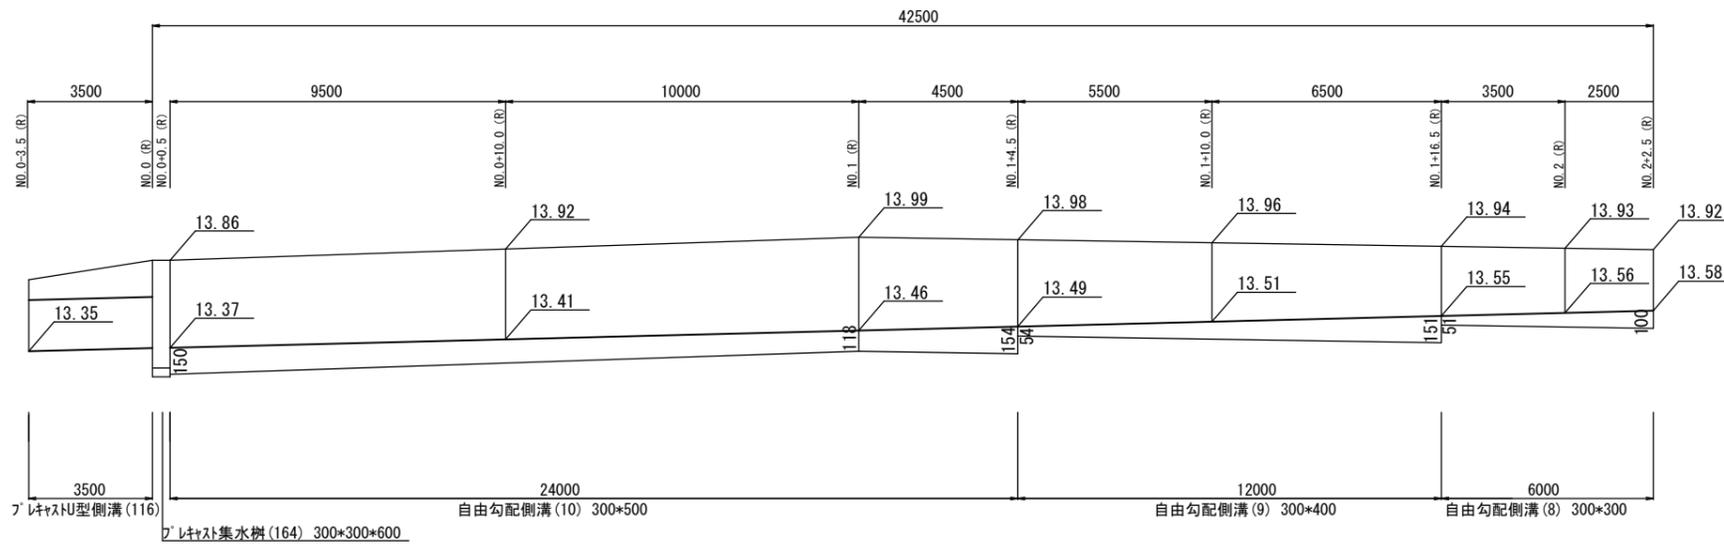
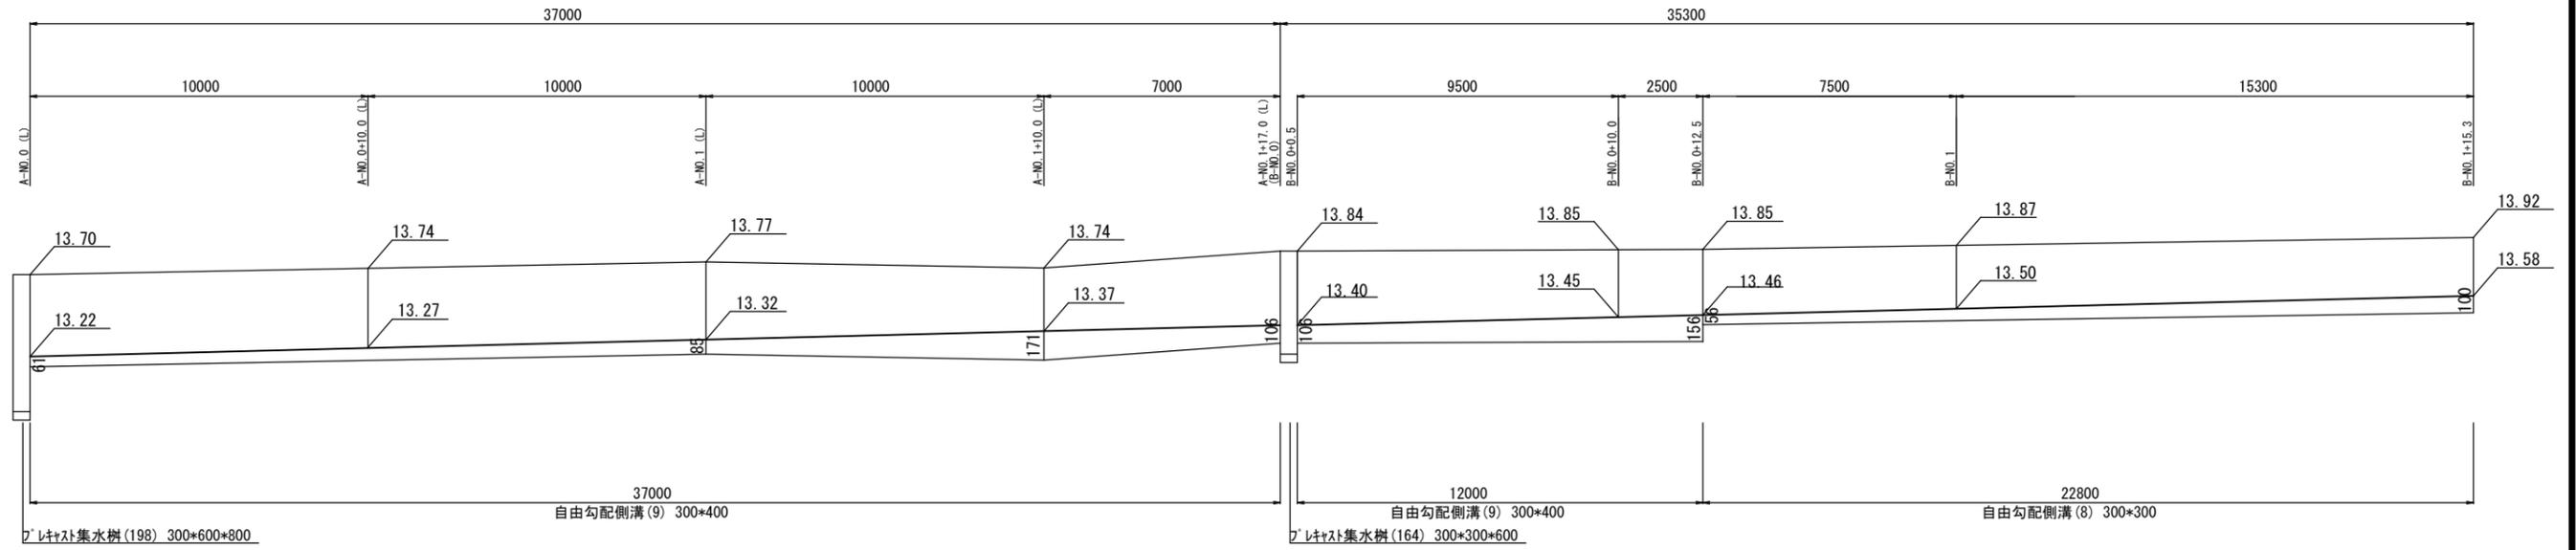


※ 本図面はA1サイズを原寸とする。

工事名	平成30年度北こ支第1号 津市たるみ子育て交流館ほか 2施設駐車場整備(舗装)工事		
施工箇所名	津市垂水地内		
図面の種類	自由勾配側溝展開図		
縮尺	図示	図面番号	6/7
事務所名	津市建設部津北工事事務所		


区画線平面図

S=1:200

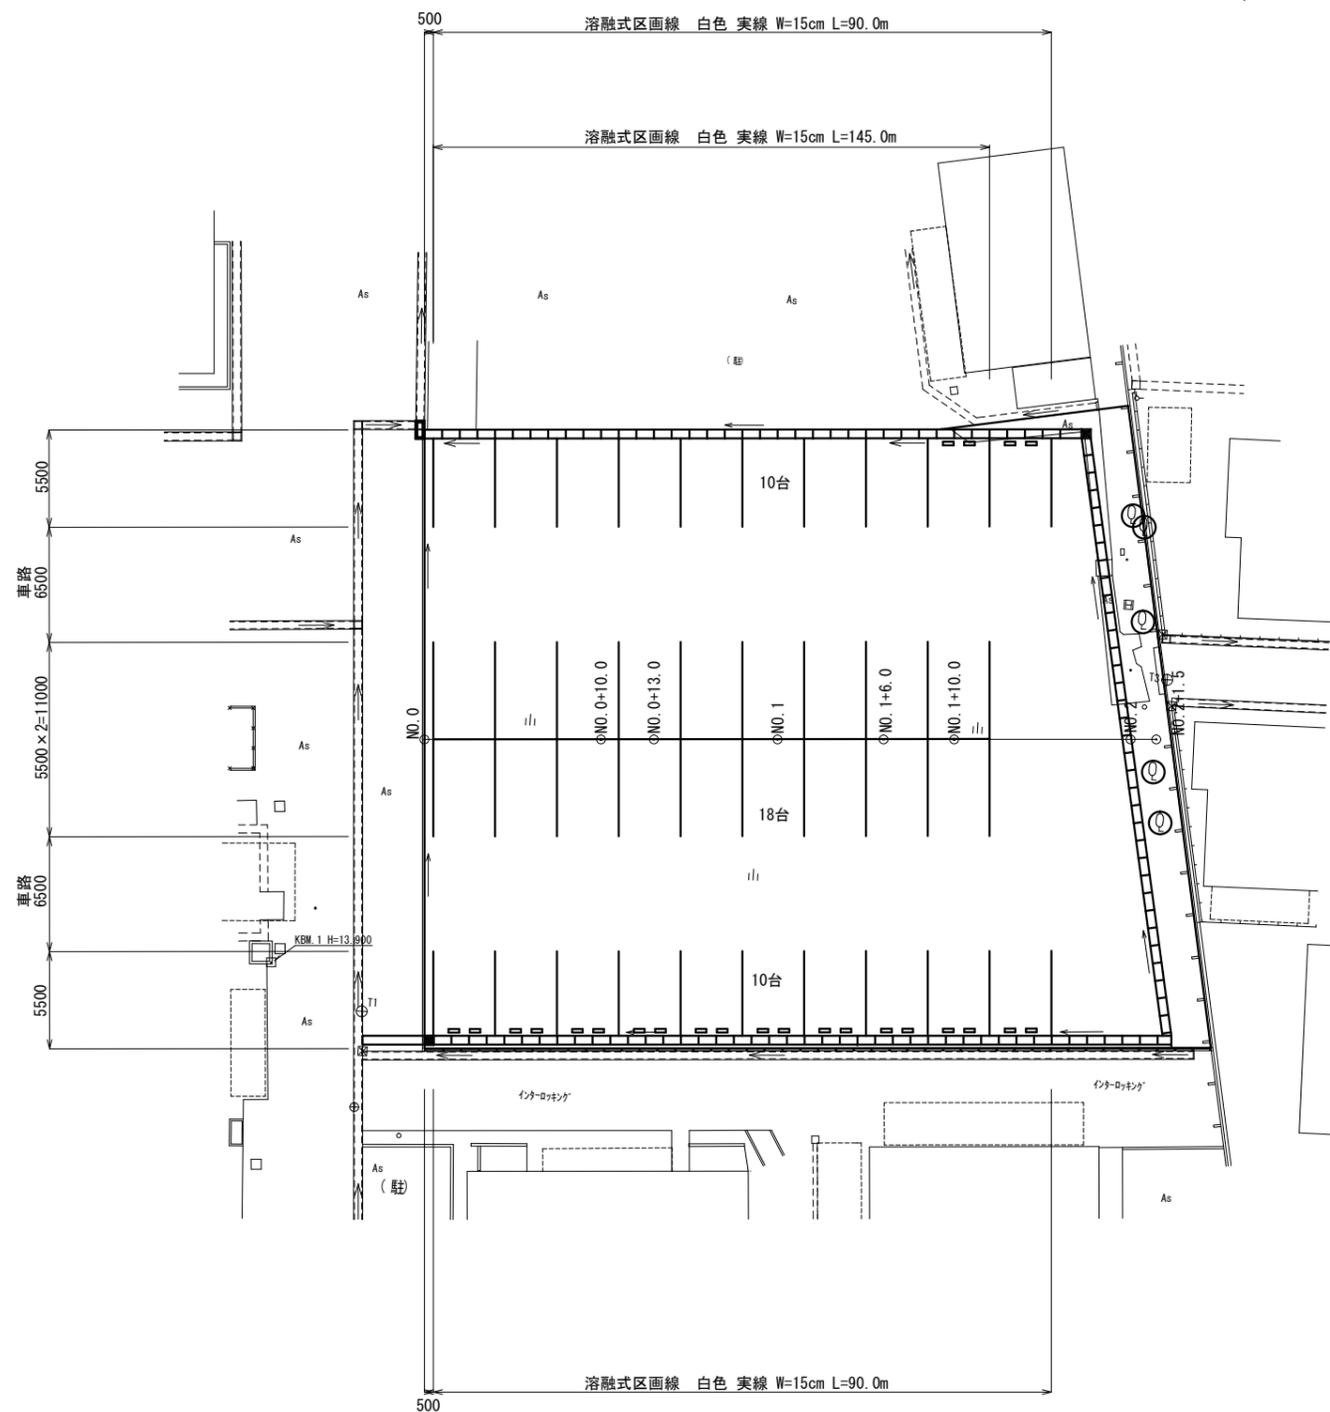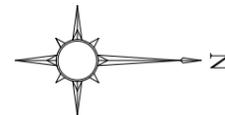

駐車柵寸法

S=1:100

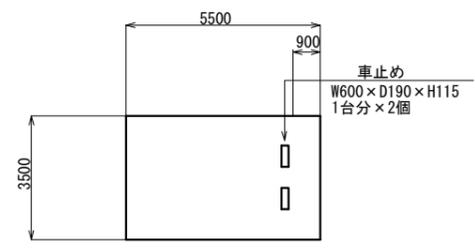

※ 本図面はA1サイズを原寸とする。

工事名	平成30年度北こ支第1号 津市たるみ子育て交流館ほか 2施設駐車場整備(舗装)工事		
施工箇所名	津市垂水地内		
図面の種類	区画線平面図		
縮尺	1:200	図面番号	7/7
事務所名	津市建設部津北工事事務所		