


白塚新町ポンプ場

 1号、2号しゅんせつ箇所
 平均L=13.1m W=4.5m
 平均堆積厚 t=80cm


平面図

S = FREE

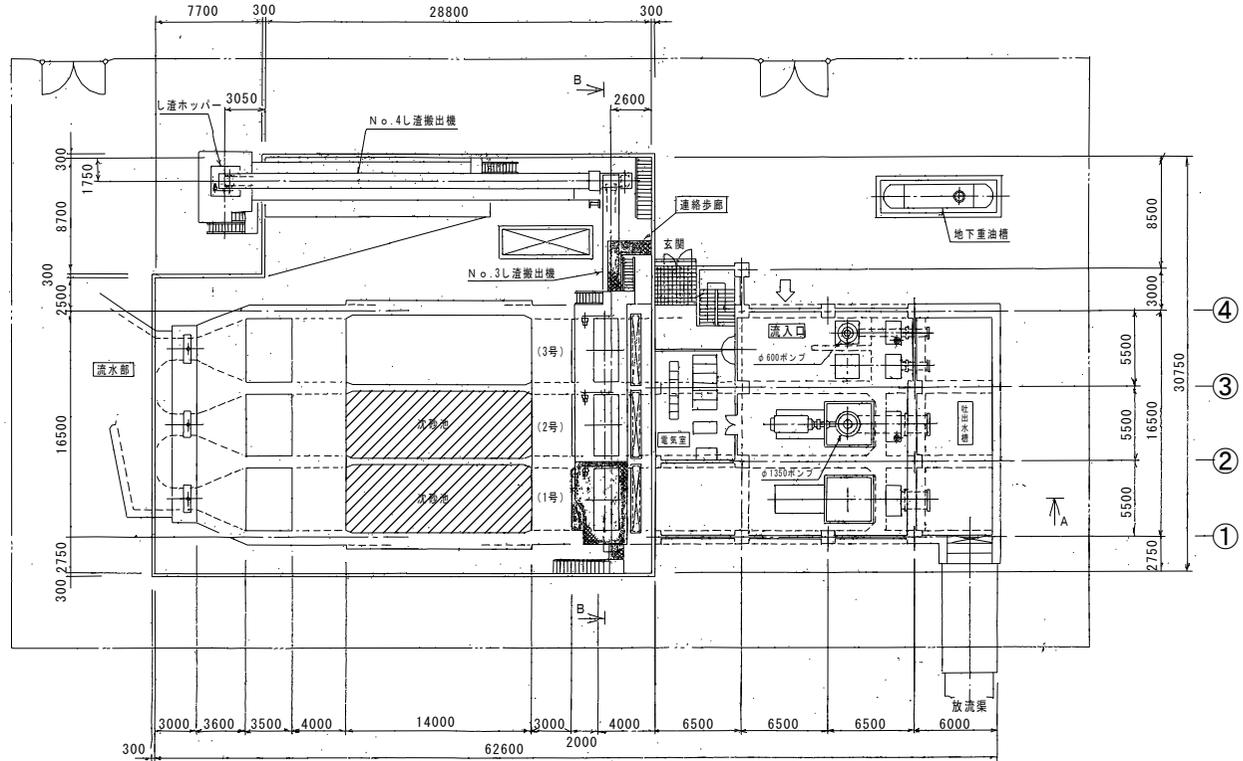

横断面図

S = FREE

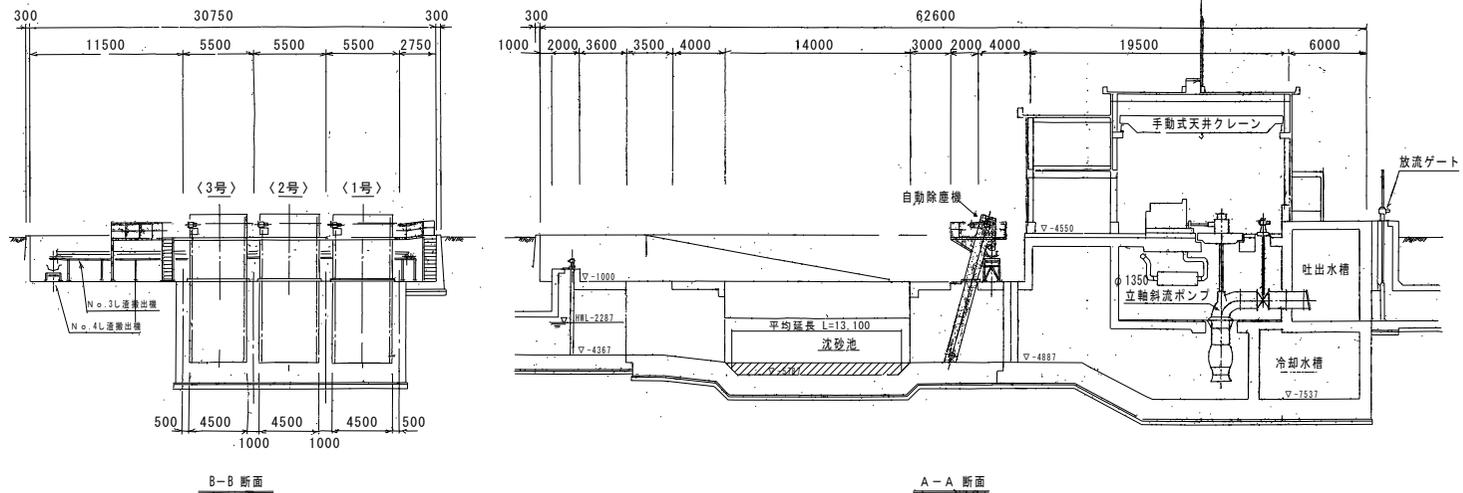

参考 ※この図面はA3サイズを原寸とする。

業務委託名	平成30年度下種村第1-2号 白塚新町ポンプ場沈砂池しゅんせつ業務委託		
業務委託場所	津市白塚町地内		
図面の種類	平面図、横断面図		
縮尺	図面番号	1/1	
事業所名	津市下水道局 下水道建設課		