



平面図

1:1000

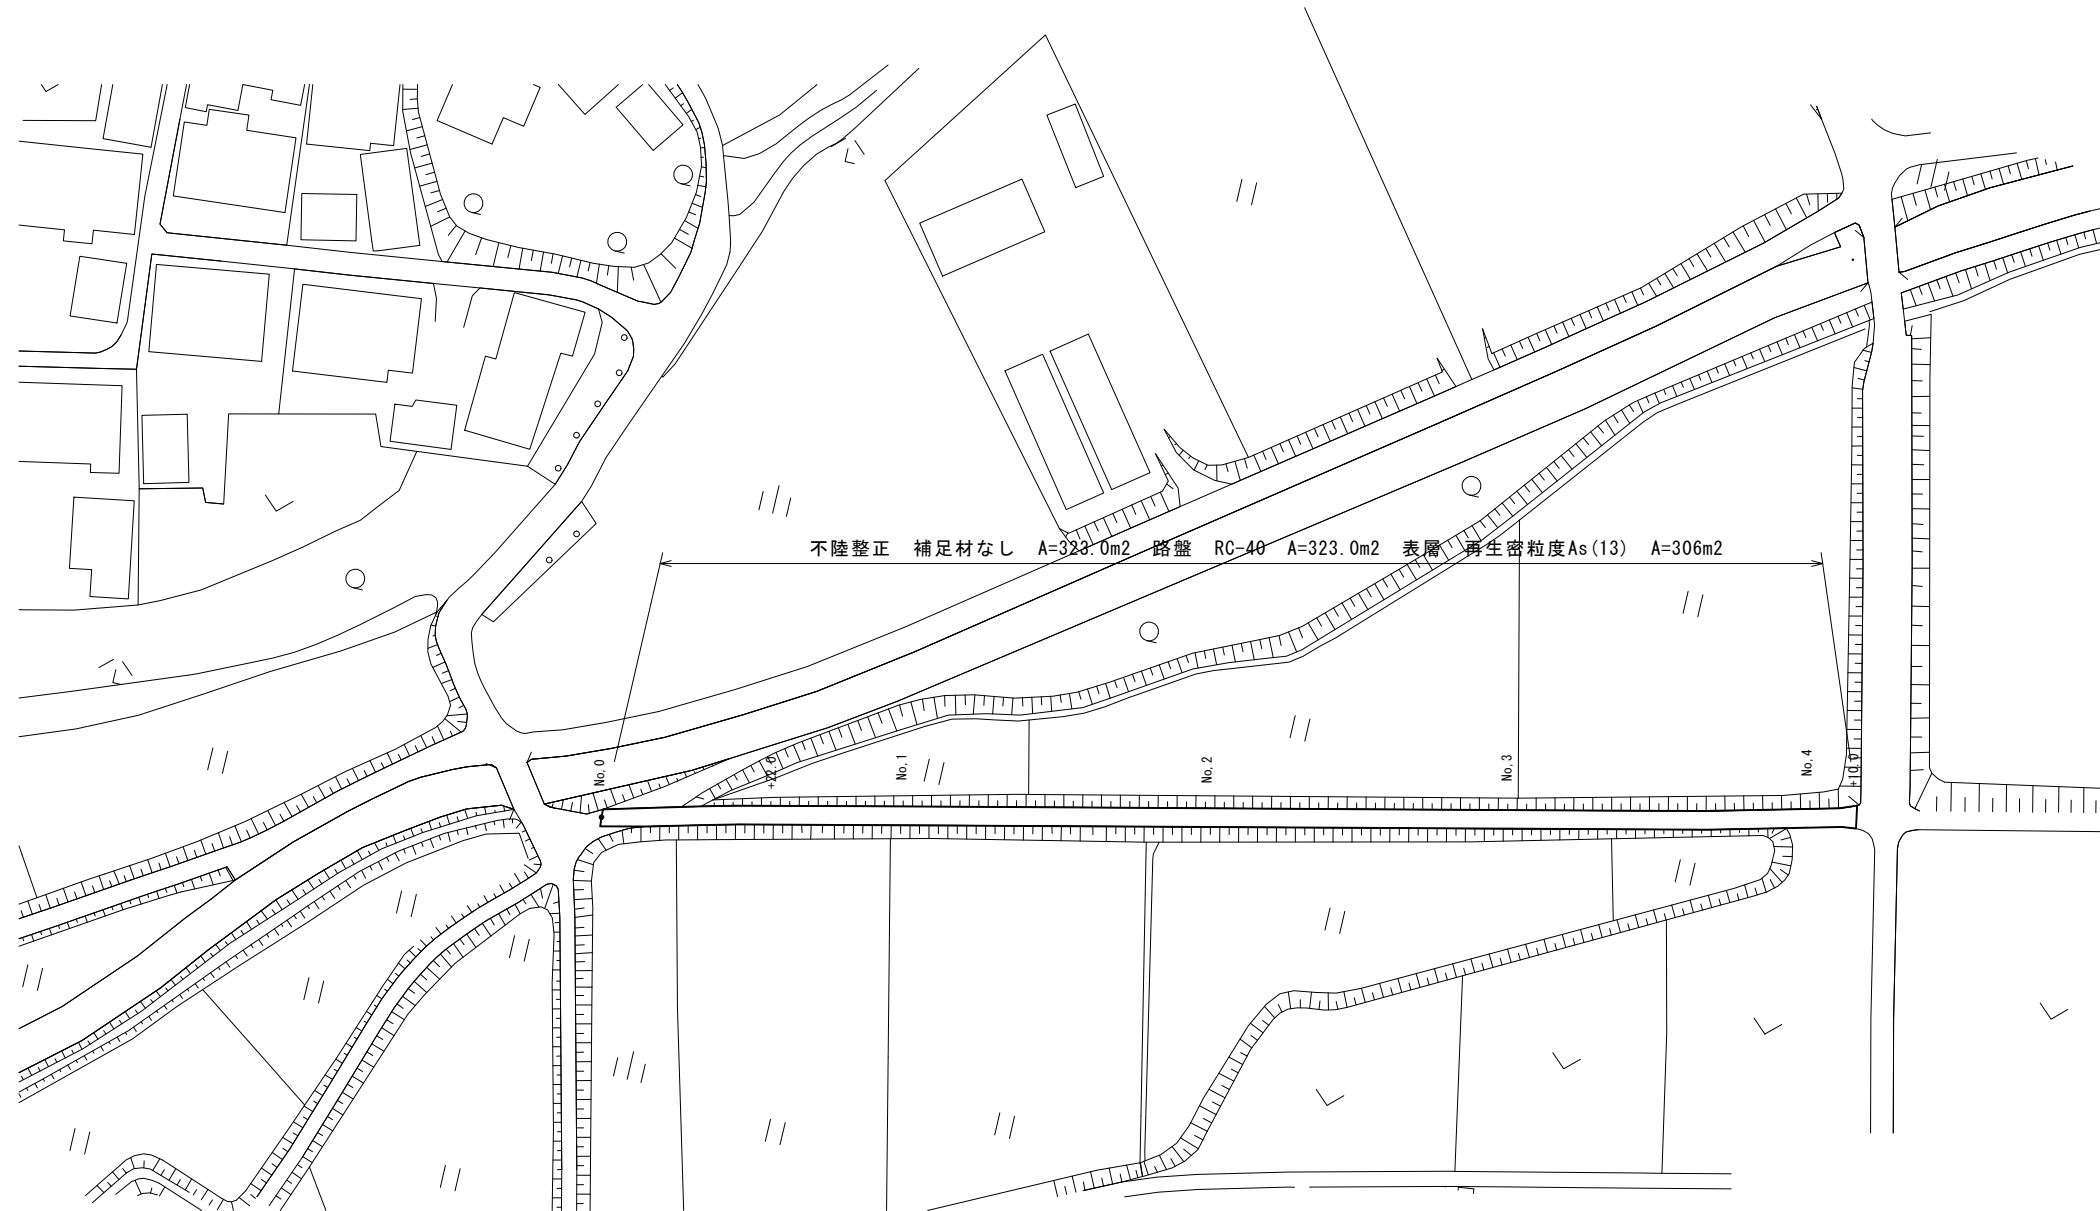

標準横断面図

1:50

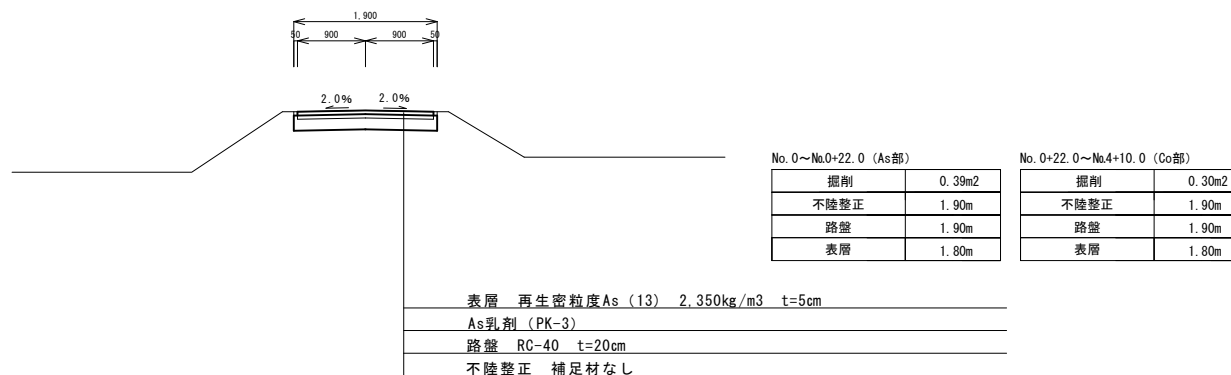

※この図面はA1サイズを原寸とする。

工事名	平成30年度南道線26号 戸木町地内道路修繕（舗装）工事		
施工箇所名	津市戸木町地内		
図面の種類	平面図・標準横断面図		
縮尺	図示	図面番号	1 / 1
事業所名	津市建設部 津南工事事務所		