
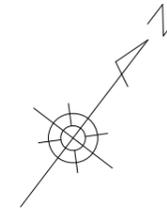



平面図

S=1:1000

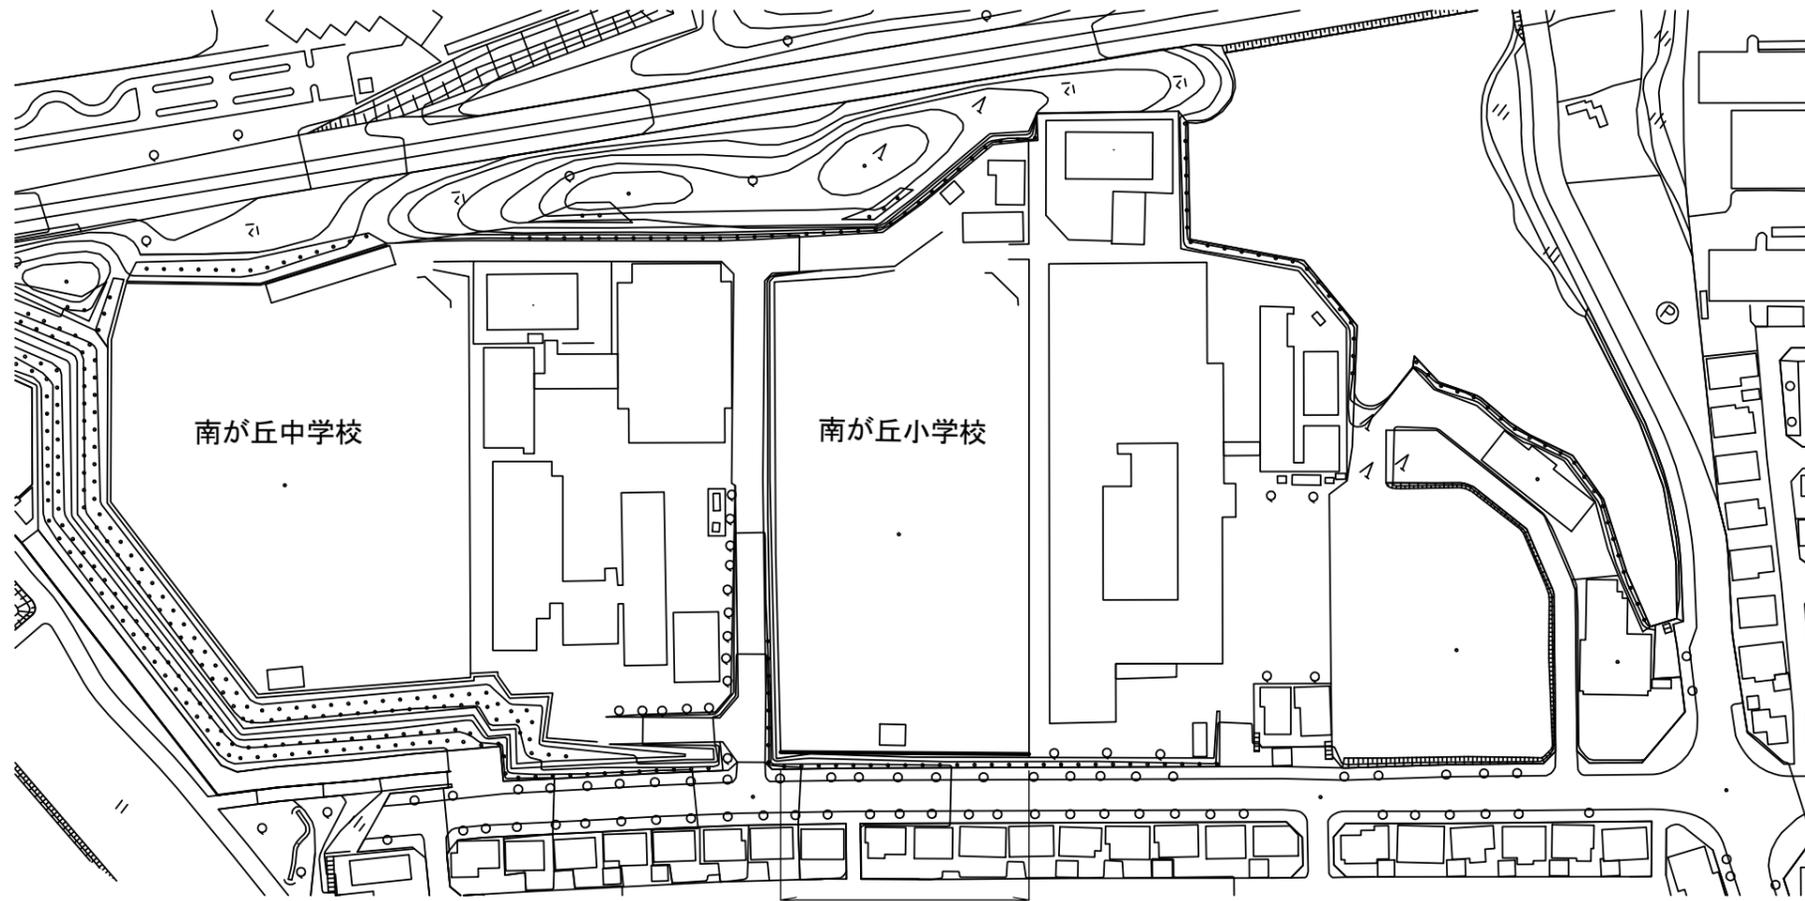

防砂ネット詳細図


<参考図> S=1:50

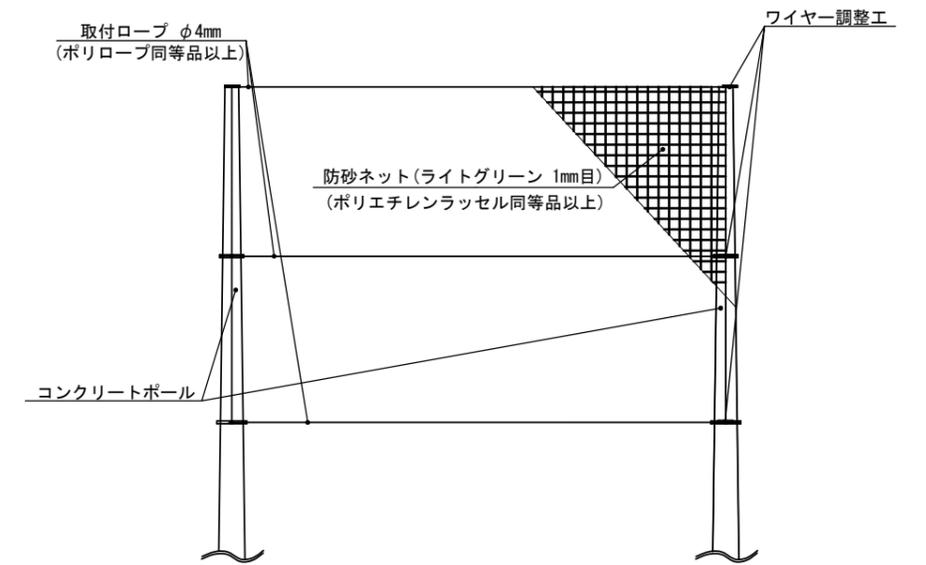

- 防砂ネット設置工 (H=1000×W=7200) N=8枚
- (H=1000×W=7000) N=76枚
- 取付ロープ L=2,520m
- ワイヤー調整工 N=1式
- 防砂ネット撤去工 N=38枚


正面図

S=1:100

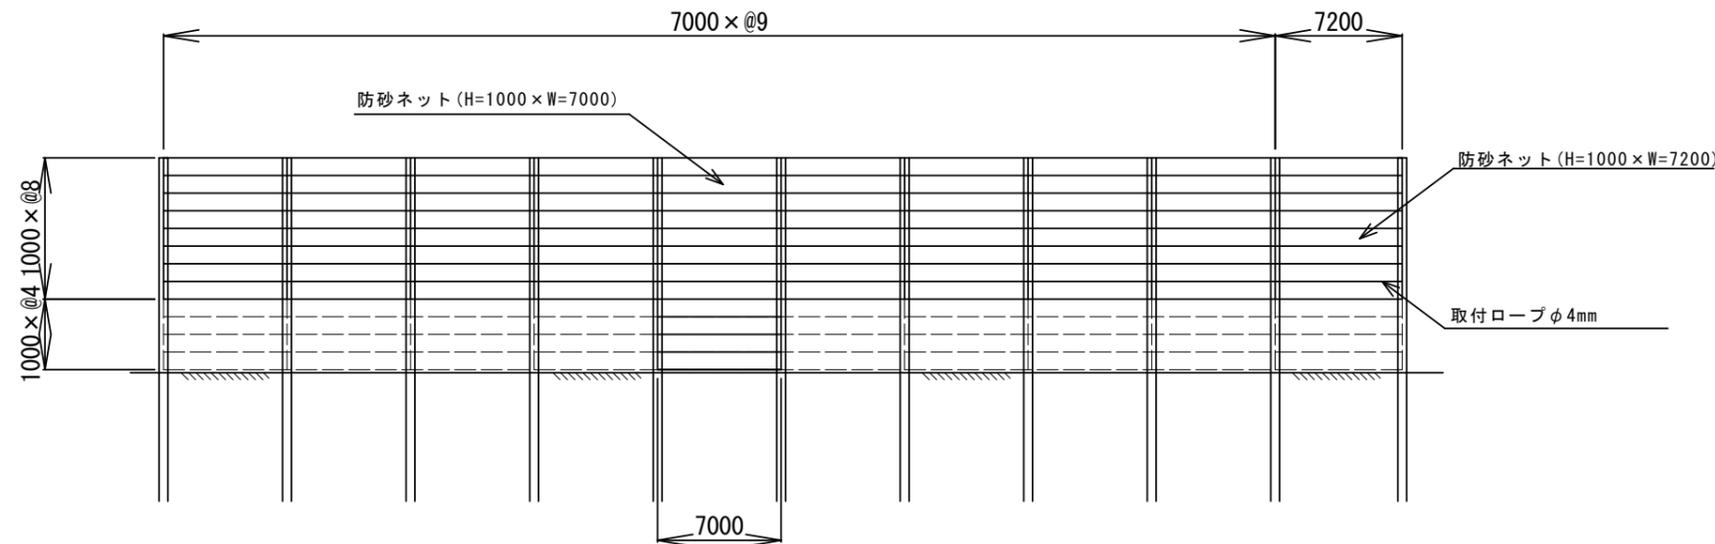

標準断面図

S=1:100

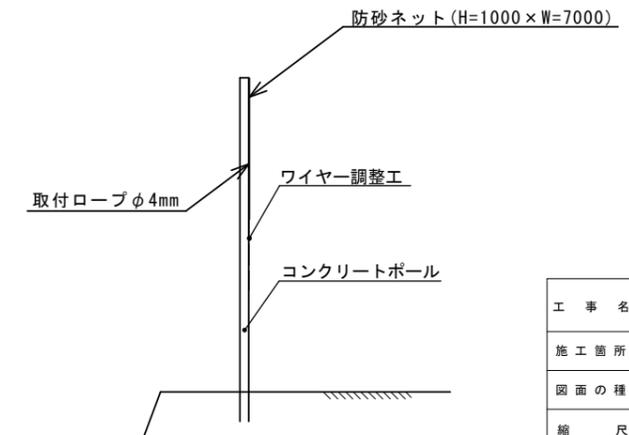

工事名	平成30年度北教総第2-1号 津市立南が丘小学校 防砂ネット張替修繕		
施工箇所名	津市垂水地内		
図面の種類	平面図・正面図・標準断面図 防砂ネット詳細図		
縮尺	図示	図面番号	1/1
事業所名	津市建設部津北工事事務所		