



(参考) バックネット詳細図


正面図
S=1:100

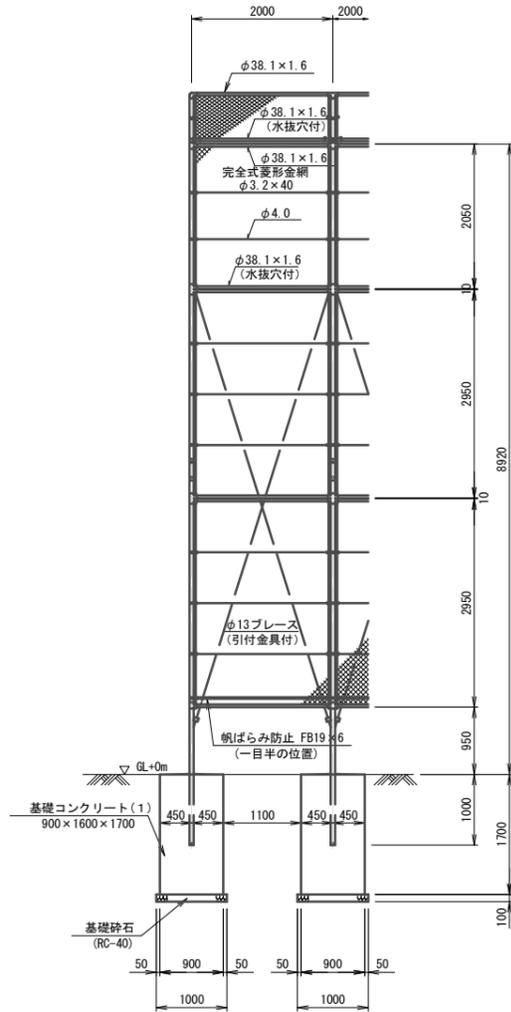


側面図
S=1:100

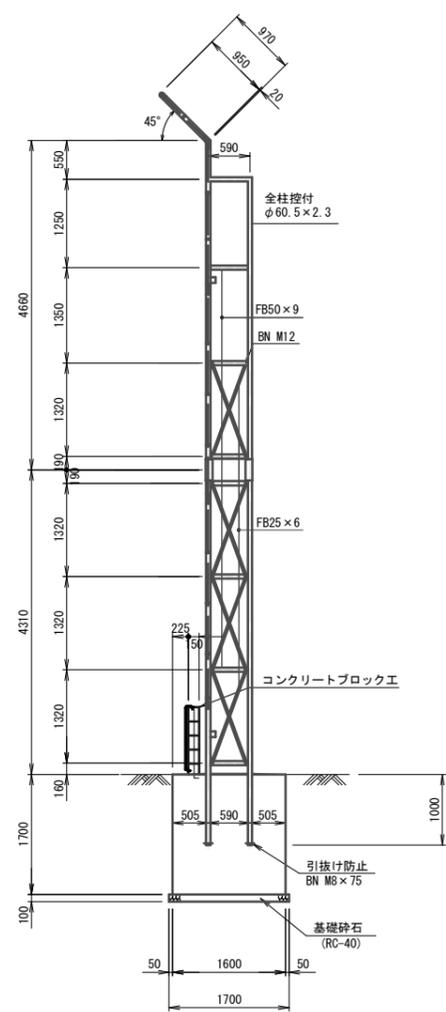


平面図
S=1:200

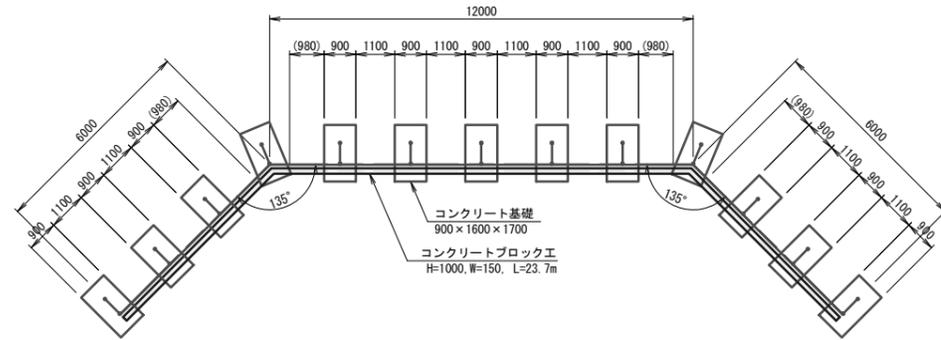

コンクリートブロックエ 詳細図
S=1:40

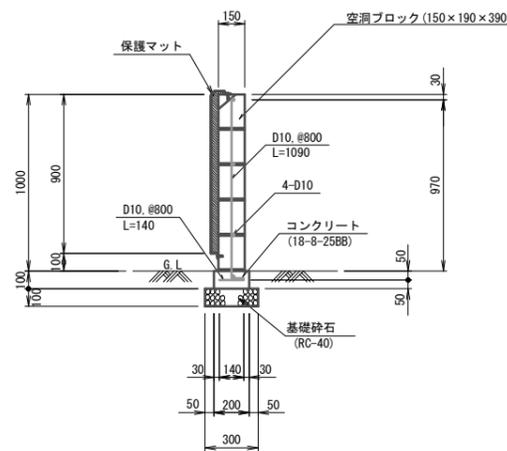

保護マット詳細図
S=1:20

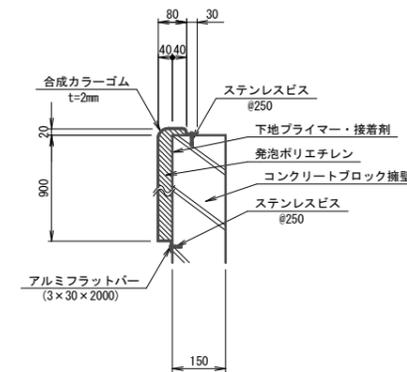

バックネット 数量表 1基当り

名称	規格	単位	数量	摘要
バックネット	H=9m+1m, L=24m	基	1	PC-SC10同等品以上
基礎コンクリート (1)	900 \times 1600 \times 1700 18-8-40BB	個	13	

基礎コンクリート (1) 10個当り

名称	規格	単位	数量	備考
コンクリート	18-8-40BB	m ³	24.48	
型枠		m ²	85.00	
基礎砕石	RC-40 t=10cm	m ²	17.00	
基面整正		m ²	17.00	

コンクリートブロックエ 数量表 1式当り

名称	規格	単位	数量	摘要
コンクリートブロック積	空洞ブロック (B種) 150 \times 190 \times 390	m ²	23.7	
コンクリート	18-8-25BB	m ³	0.25	
型枠		m ²	2.54	
基礎砕石	RC-40 t=100	m ²	3.82	
基面整正		m ²	3.82	
保護マット	セーフティクッション H=900 t=40	m ²	24.10	

コンクリートブロック積 数量表 1m²当り

名称	規格	単位	数量	摘要
空洞ブロック	150 \times 190 \times 390	個	13	
セメント		t	0.024	
砂	細目	m ³	0.05	
鉄筋	D-10	kg	3.7	


【河芸第1グラウンド】
※この図面はA3サイズを原寸とする

工事名	平成30年度建設整備第2号 河芸第1グラウンドバックネット等 改修工事
施工箇所名	津市 河芸町浜田 地内
図面の種類	(参考)バックネット詳細図
縮尺	図示 図面番号 2/7
事業所名	津市建設部建設整備課

施設整備工法図


自由勾配側溝

自由勾配側溝断面図
S=1:40

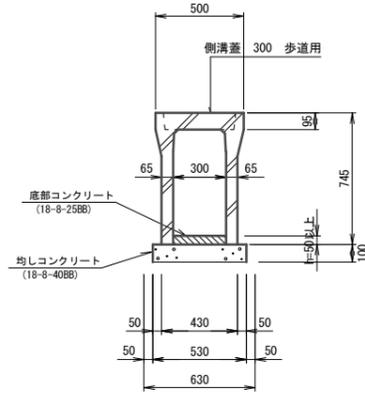

展開図

縦 S=1:50
横 S=1:200

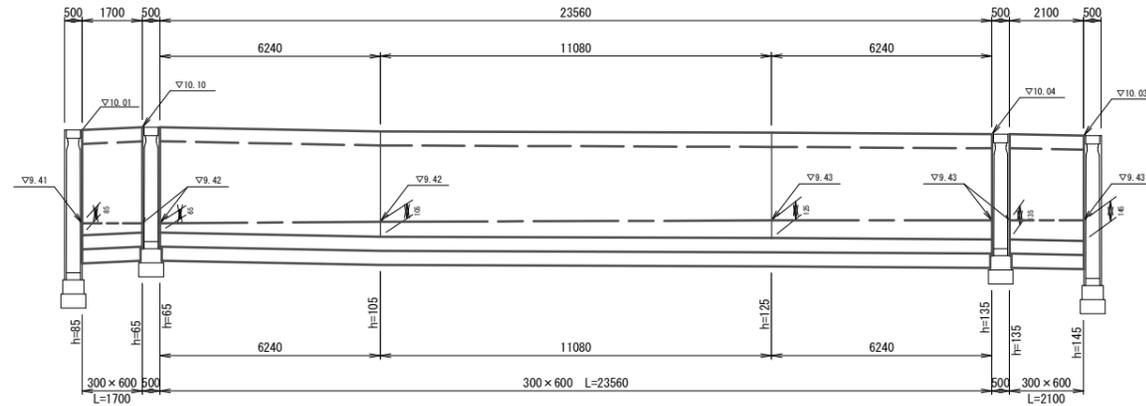


自由勾配側溝 数量表

10m当り

名称	規格	単位	数量	摘要
自由勾配側溝	300×600	m	10	
側溝蓋	300 歩道用	枚	10	
底部コンクリート	18-8-25BB	m ³	0.32	
均しコンクリート	18-8-40BB	m ³	0.53	
基面整正		m ²	6.3	

プレキャスト集水樹(1)

S=1:40

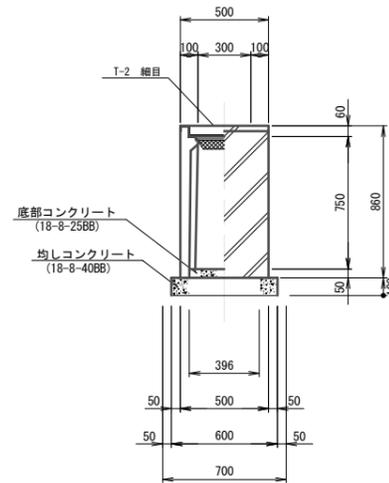


プレキャスト集水樹(1) 数量表

10.0箇所当り

名称	規格	単位	数量	摘要
プレキャスト集水樹(1)	300×300×800	個	10	AS樹同等品以上
底部コンクリート	18-8-25BB	m ³	0.08	
均しコンクリート	18-8-40BB	m ³	0.36	
同上型枠		m ²	2.40	
基面整正		m ²	4.90	

プレキャスト集水樹(2)

S=1:40

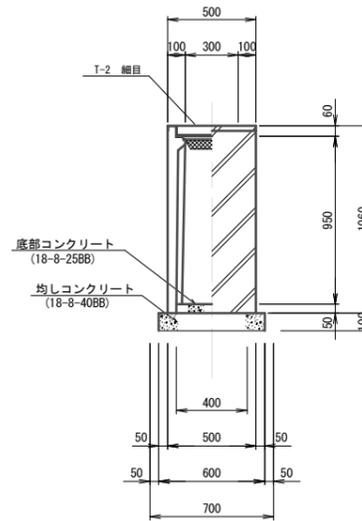

プレキャスト集水樹(2) 数量表

10.0基当り


名称	規格	単位	数量	摘要
プレキャスト集水樹(2)	300×300×1000	個	10	AS樹同等品以上
底部コンクリート	18-8-25BB	m ³	0.08	
均しコンクリート	18-8-40BB	m ³	0.36	
同上型枠		m ²	2.40	
基面整正		m ²	4.90	

【河芸第1グラウンド】
※この図面はA3サイズを原寸とする


工事名	平成30年度建設費振第2号 河芸第1グラウンドバックネット等 改修工事		
施工箇所名	津市 河芸町浜田 地内		
図面の種類	施設整備工法図		
縮尺	図示	図面番号	3/7
事業所名	津市建設部建設整備課		

(参考) 防球ネット詳細図


展開図
S=1:200

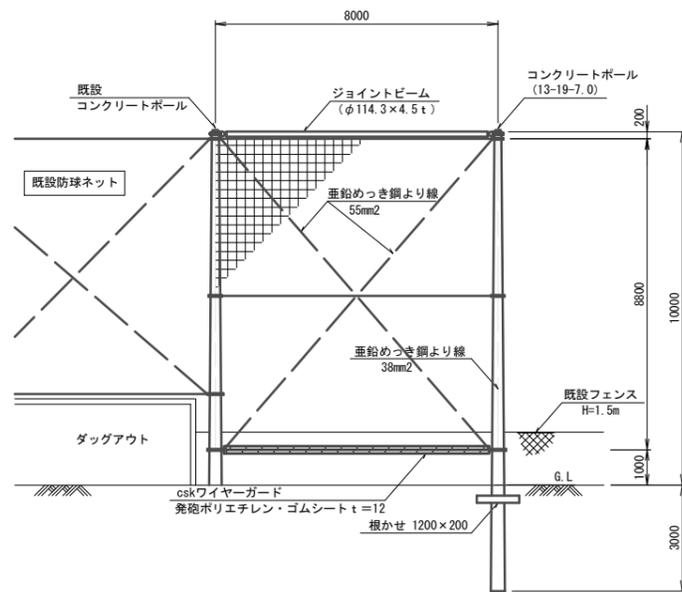

詳細図
S=1:100

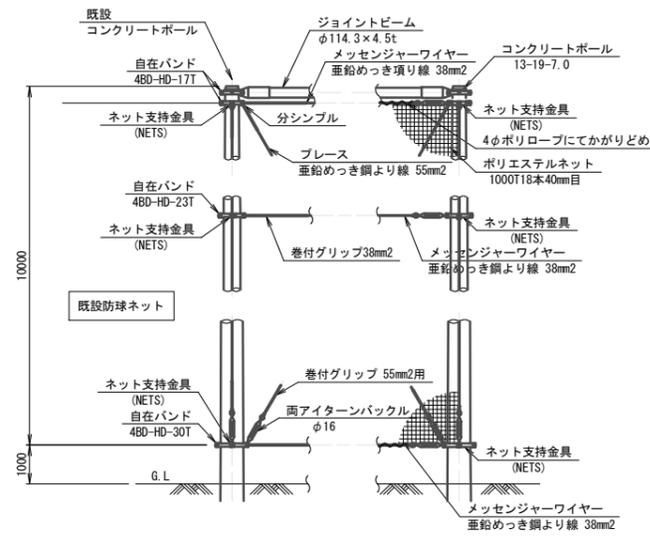

コンクリートポール設置詳細図
S=1:100

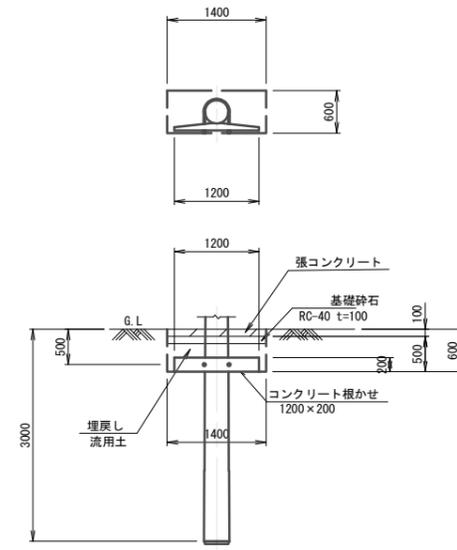

防球ネット 数量表 N=1式


名称	規格	単位	数量	摘要
コンクリートポール	13-19-7.0	本	1	
根かせ	L=1200	本	1	
ジョイントビーム	φ114.3 x 4.5用 L=8m	本	1	
防球ネット		m ²	70.4	
ワイヤー		m	65.4	

【河芸第1グラウンド】
※この図面はA3サイズを原寸とする


工事名	平成30年度建築第2号 河芸第1グラウンドバックネット等 改修工事
施工箇所名	津市 河芸町浜田 地内
図面の種類	(参考) 防球ネット詳細図
縮尺	図示 図面番号 4/7
事業所名	津市建設部建設整備課

平面図

S=1:1000

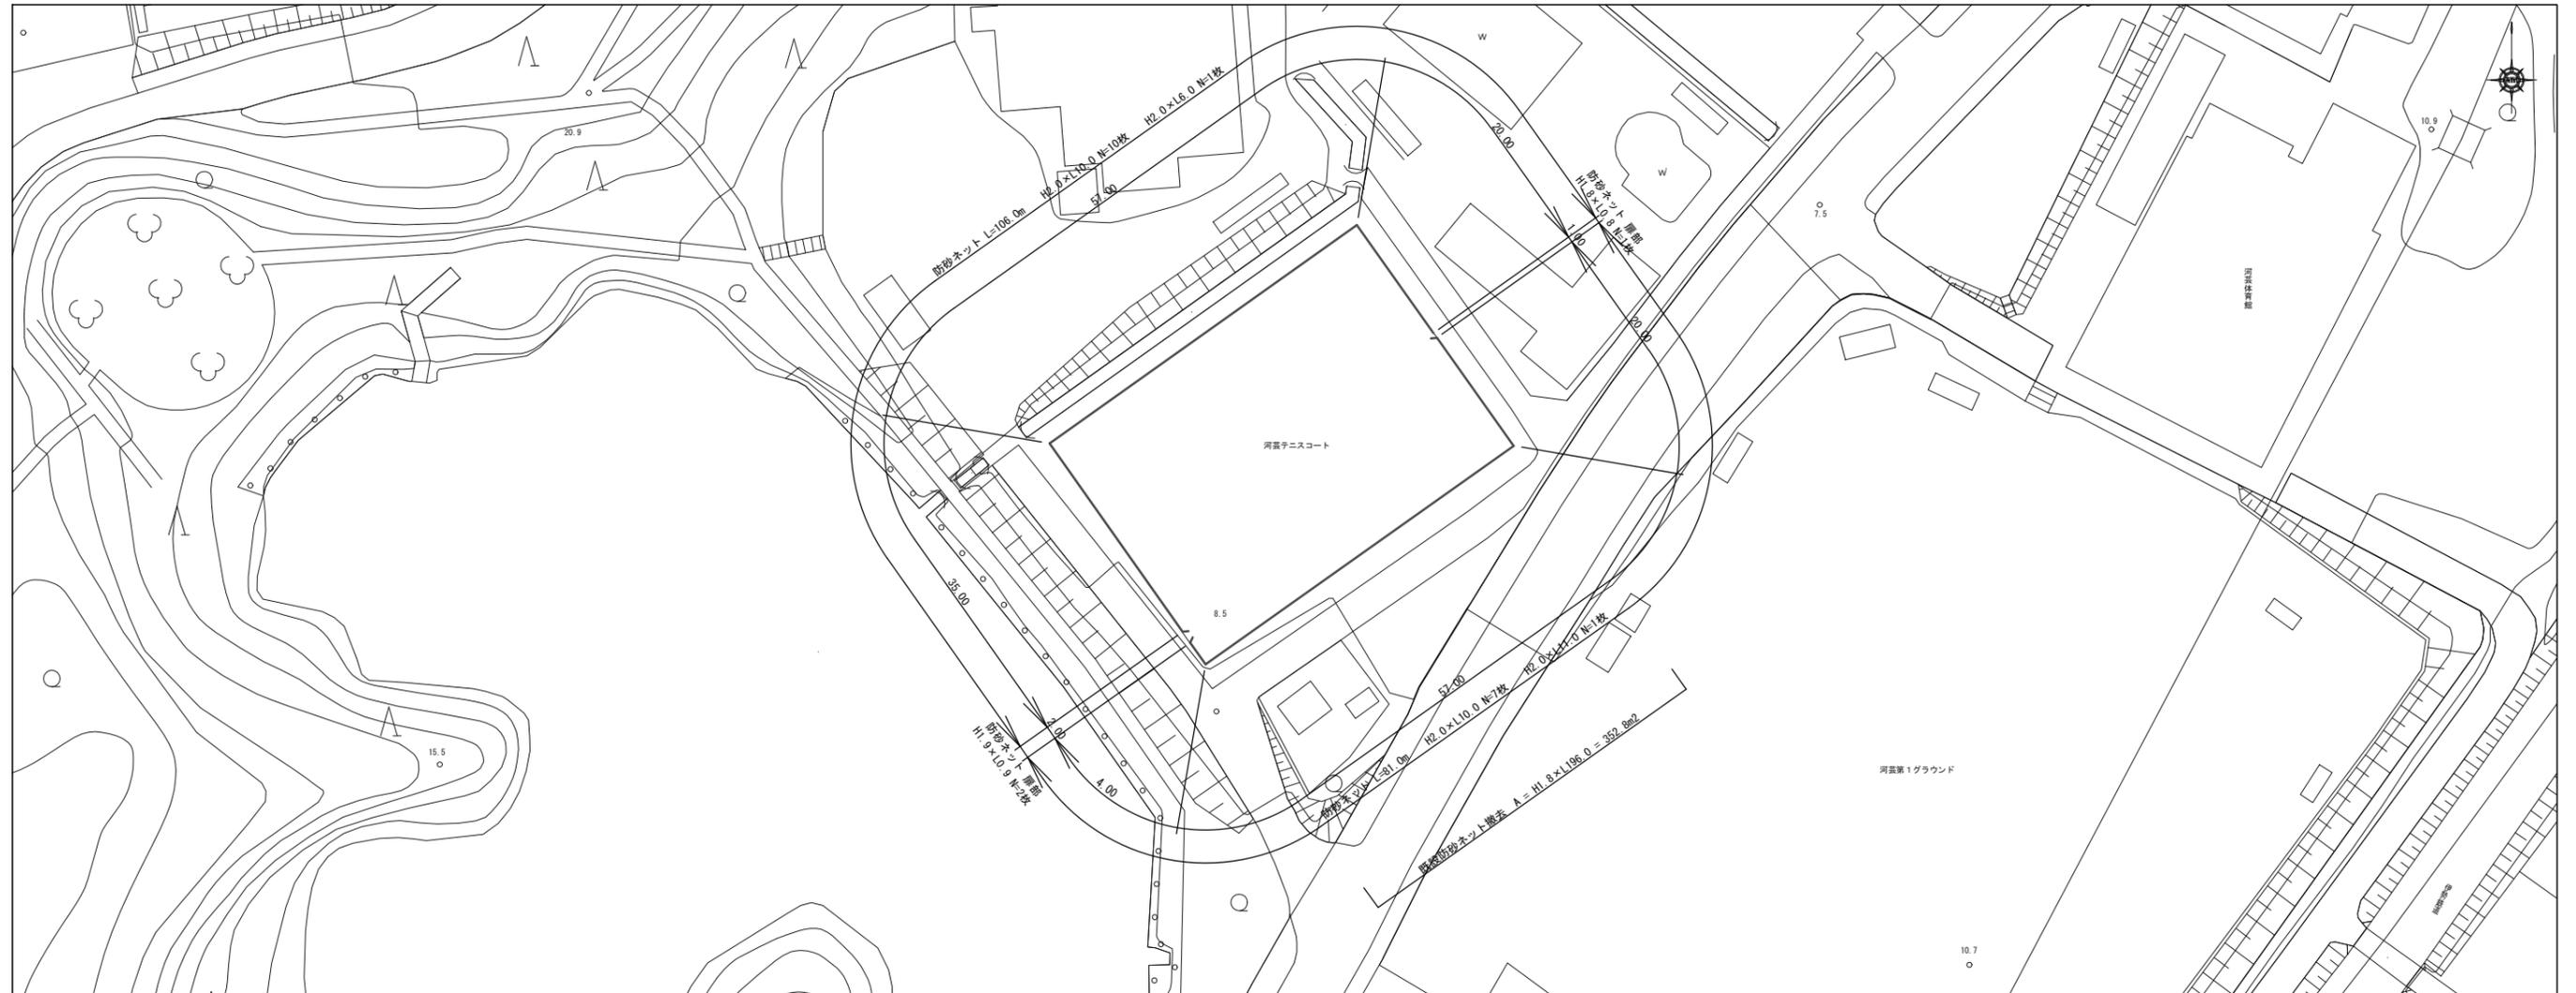

(参考) 防砂ネット取付図

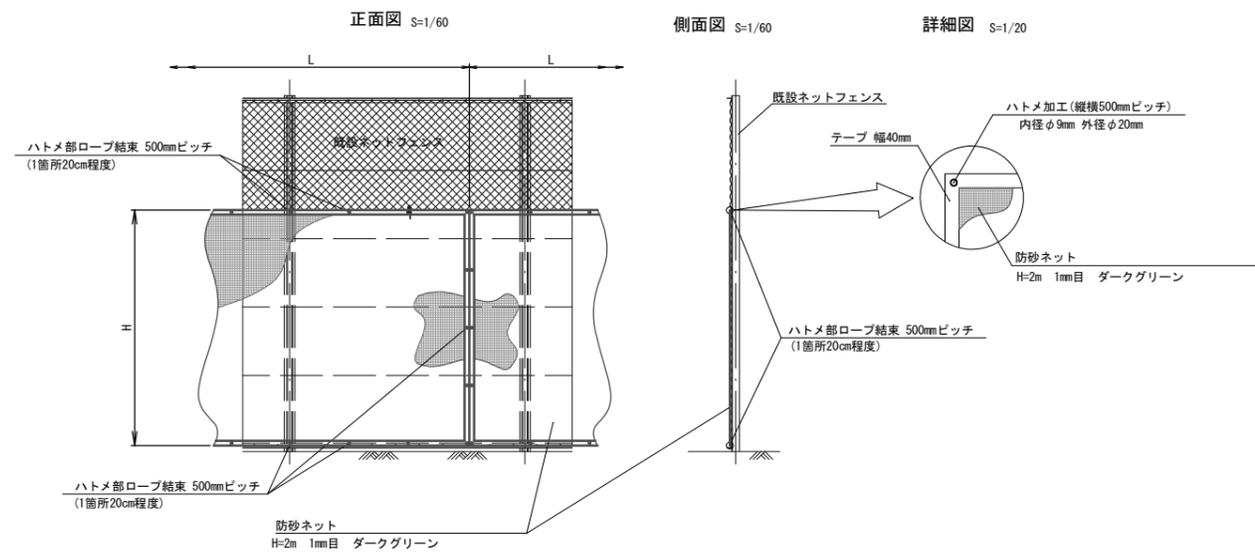

防砂ネット

1式当り				
名称	規格	単位	数量	摘要
防砂ネット H=2m 1mm目 ダークグリーン ハトメ@500	H2.0×L10.0	枚	17	
	H2.0×L11.0	枚	1	
	H2.0×L 6.0	枚	1	
	H1.9×L 0.9	枚	2	
	H1.8×L 0.8	枚	1	
面積	m ²		378.86	

10m ² 当り				
名称	規格	単位	数量	摘要
防砂ネット		m ²	10	
取付ロープ	φ4mm	m	15	

【河芸テニスコート】


※この図面はA3サイズを原寸とする

工事名	平成30年度建整ス振第2号 河芸第1グラウンドバックネット等 改修工事		
施工箇所名	津市 河芸町浜田 地内		
図面の種類	平面図・(参考)防砂ネット取付図		
縮尺	図示	図面番号	5/7
事業所名	津市建設部建設整備課		

構造物撤去工詳細図


平面図

S=1:200

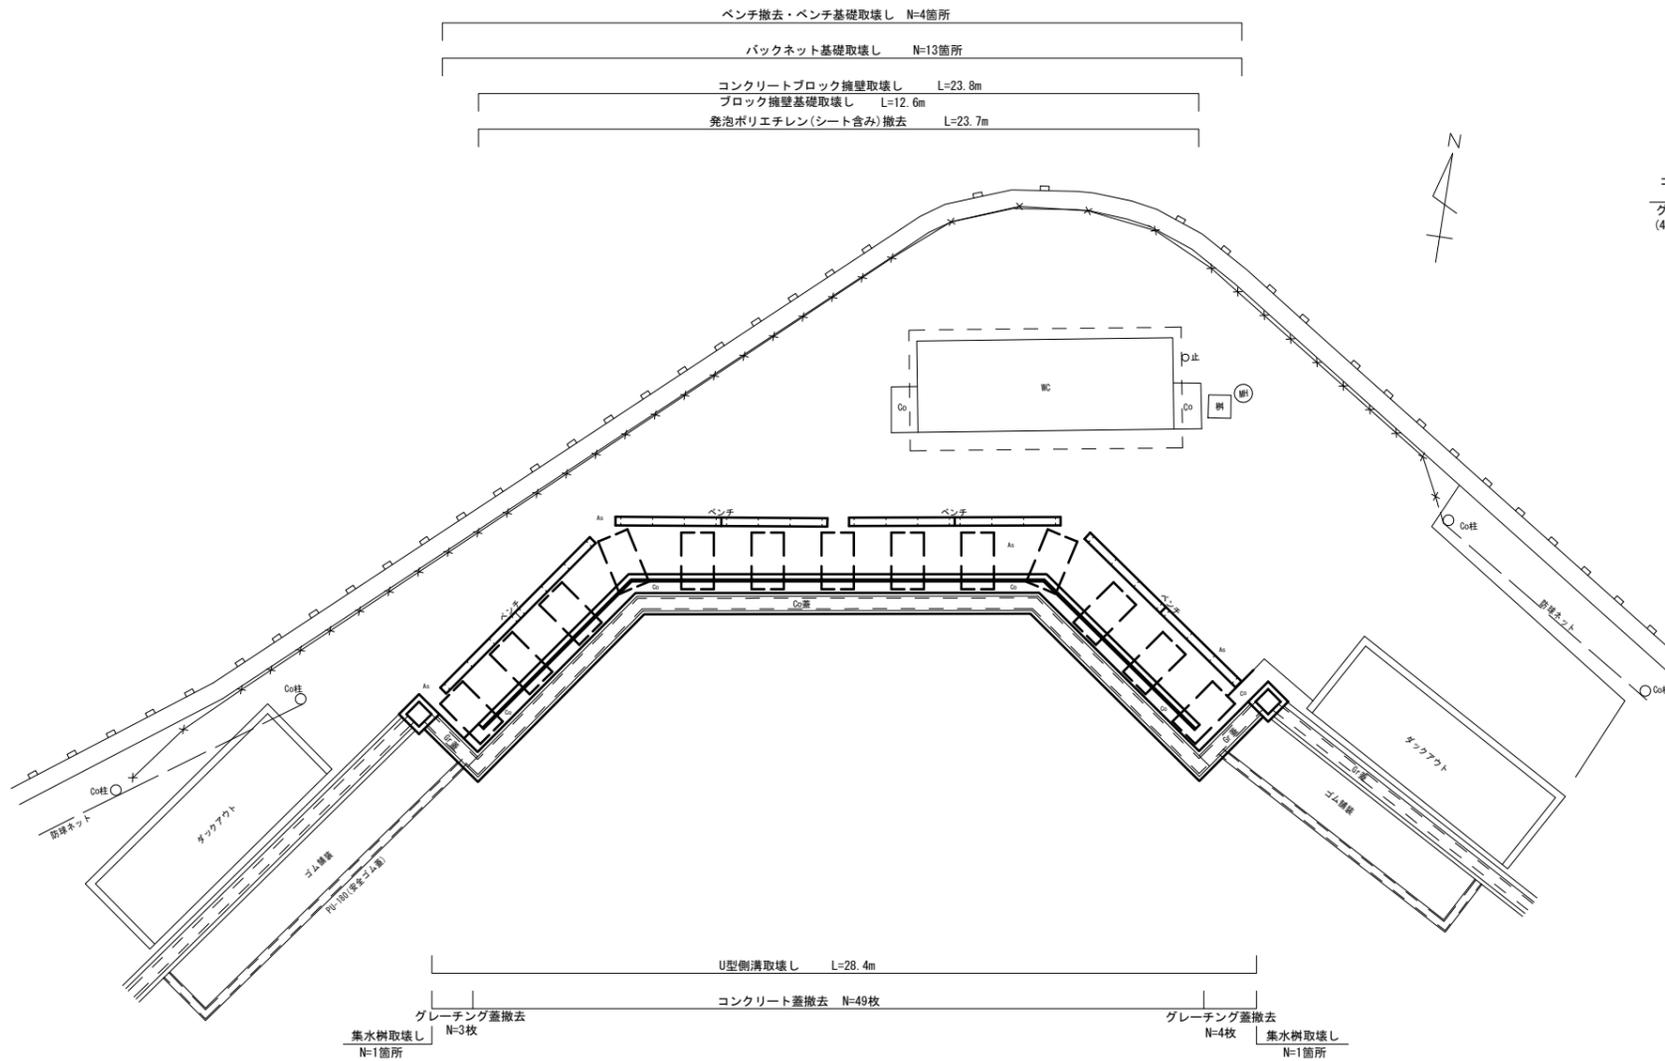

断面図


S=1:100

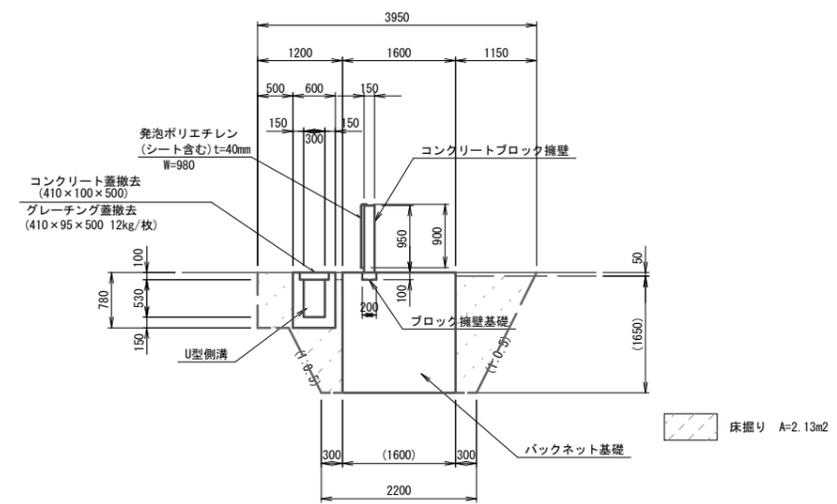

集水樹取壊し


S=1:50

床掘り加算平均数量
1.60m × (1.0m) × 1.65m × 12間隔

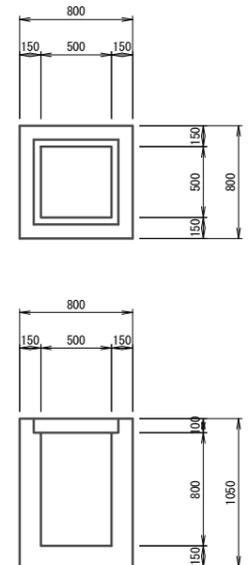


展開図

S=1:200

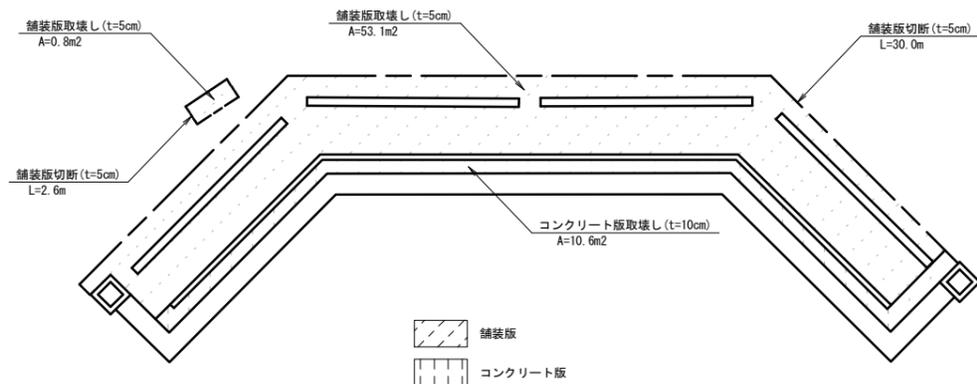

ベンチ撤去・ベンチ基礎取壊し

S=1:50

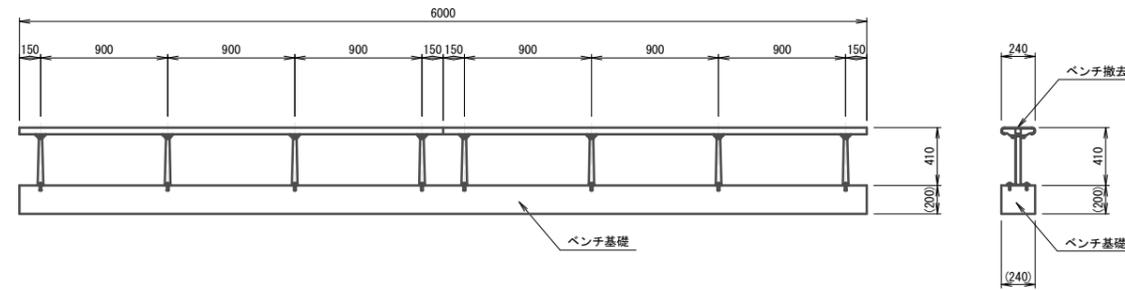

【河芸第1グラウンド】
※この図面はA3サイズを原寸とする

工事名	平成30年度建設整備第2号 河芸第1グラウンドバックネット等改修工事		
施工箇所名	津市 河芸町浜田 地内		
図面の種類	構造物撤去工詳細図		
縮尺	図示	図面番号	6/7
事業所名	津市建設部建設整備課		

仮設工平面図

S=1:500



河芸テニスコート

敷設後 222 x 1924 x 2008 P=394.8㎡ (N=86枚)
 グラウンド舗装工 P=521.2㎡

河芸第1グラウンド

グラウンド舗装工

100mm

塩化カルシウム 1.0kg/m²
 化粧砂 0.003m³/m²
 既設グラウンド舗装
 (改良 ソイルミックス#10)
 補充土 (ソイルミックス#1同等品以上)



進入口

【河芸第1グラウンド】
 ※この図面はA3サイズを原寸とする

工事名	平成30年度建設整備第2号 河芸第1グラウンドバックネット等 改修工事		
施工箇所名	津市 河芸町浜田 地内		
図面の種類	仮設工平面図		
縮尺	図示	図面番号	7/7
事業所名	津市建設部建設整備課		