



平面図(1)

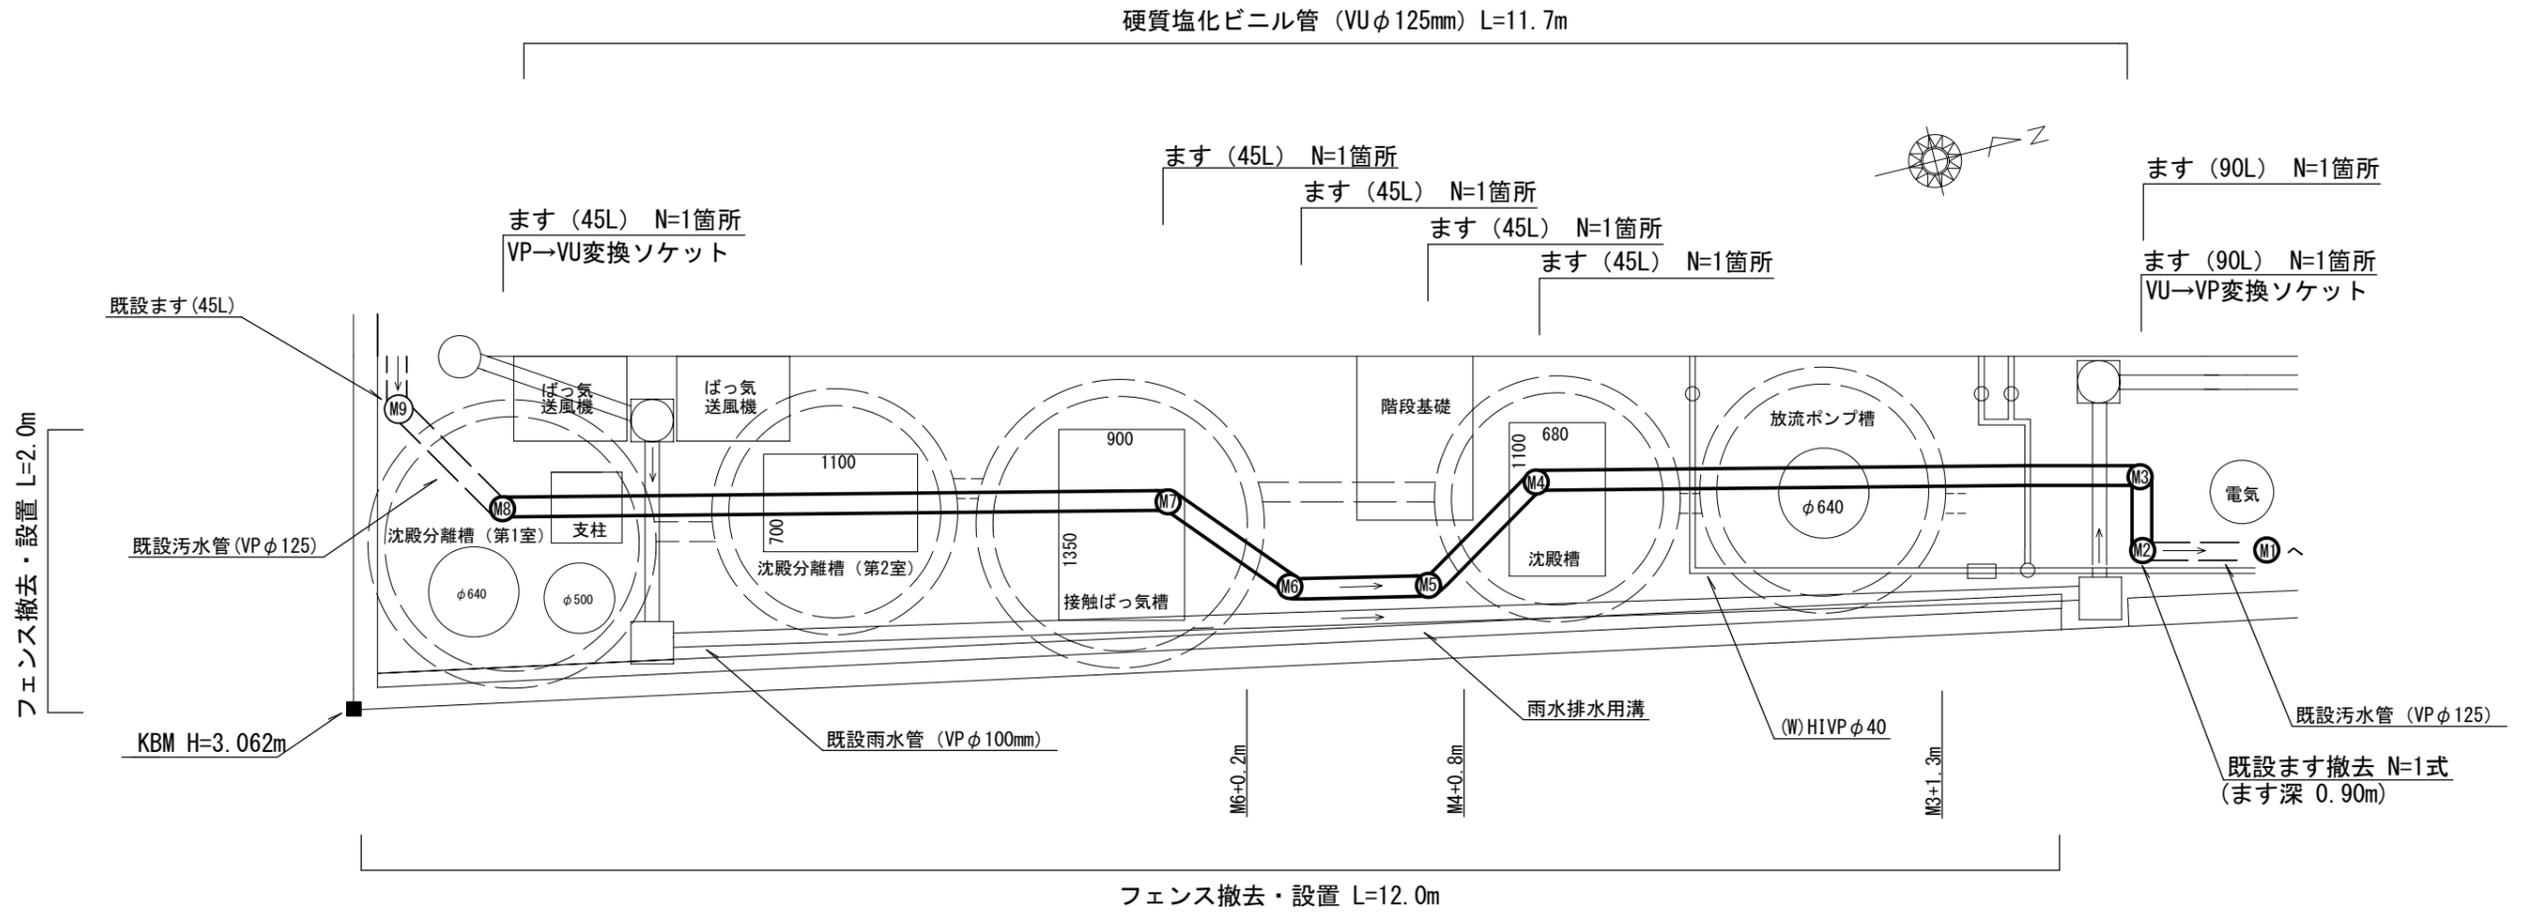


平面図(2)

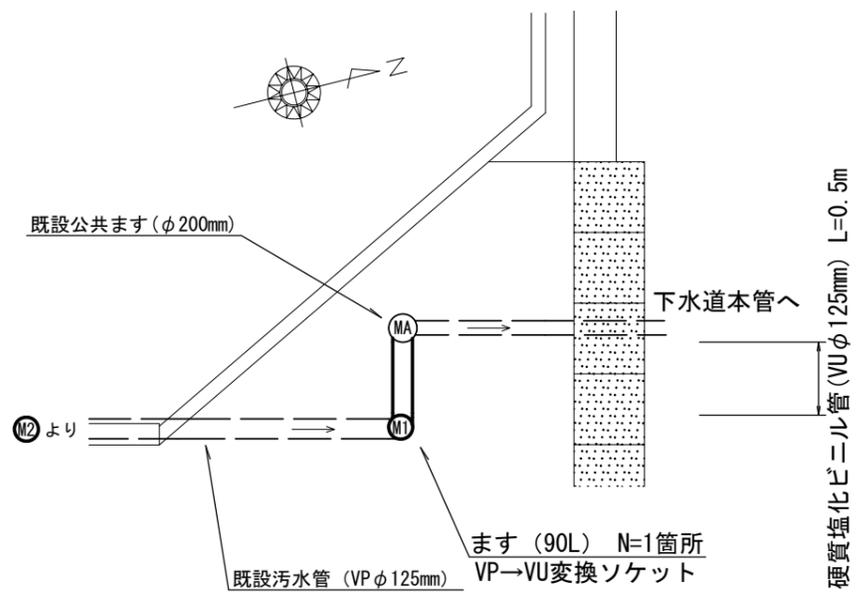

※この図面はA3サイズを原寸とする。

工事名	平成30年度下建生学第3号 津市一身田町内の館公共下水道管接続工事		
工事箇所	津市一身田町地内		
図面の種類	平面図(1)、(2)		
縮尺	1:50	図面番号	1/3
事業所名	津市下水道局 下水道建設課		

縦断面図

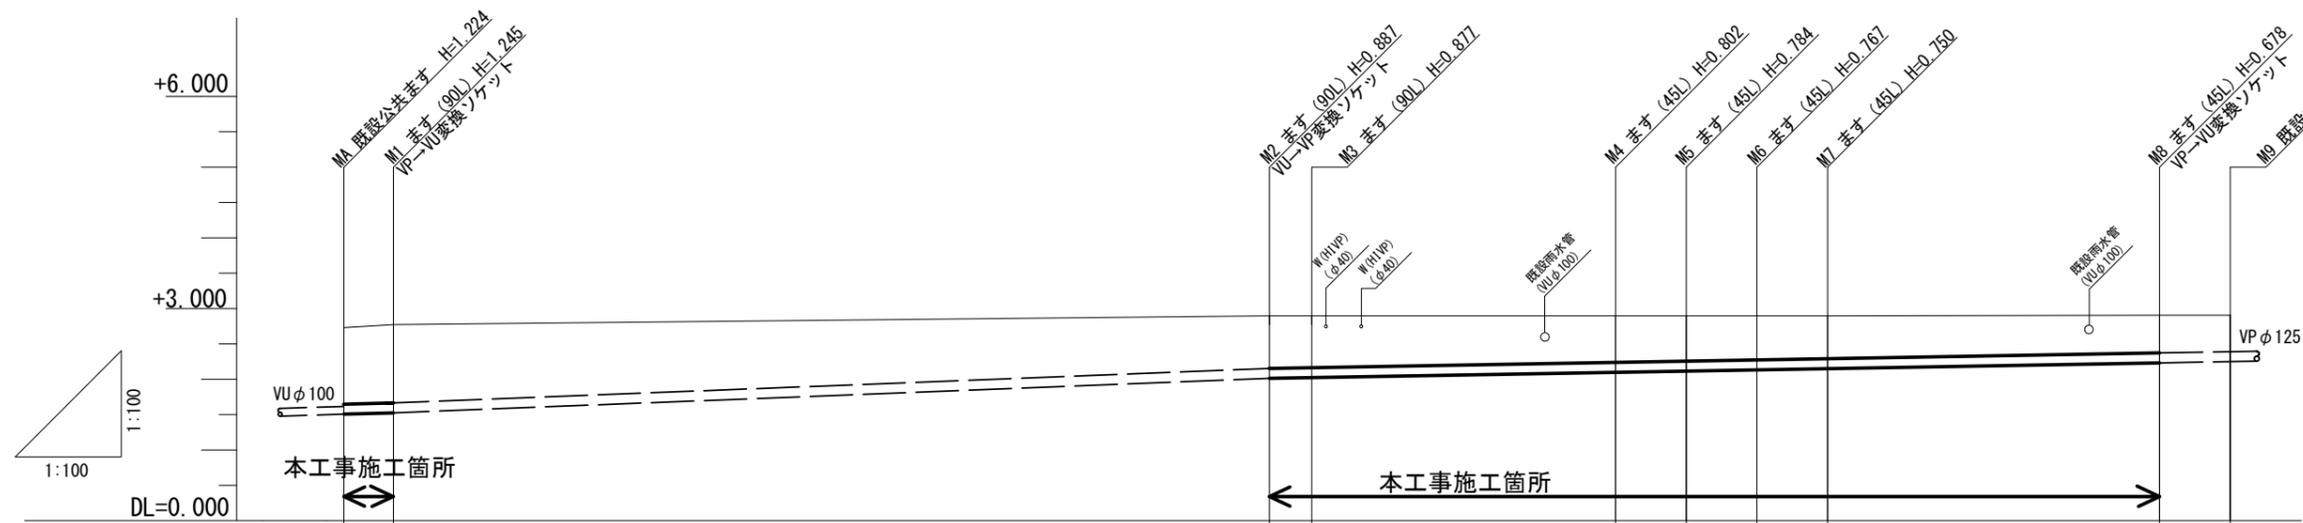

路線番号	①		②																	
管種・管径	VU φ 125		VP φ 125		VU φ 125					VP φ 125										
勾配	2.7%		3.9%		1.7%					1.7%										
ます間距離	0.7		12.4		0.6		4.3		1.0		1.0		1.0		4.7		1.0			
地盤高	2.73		2.77		2.90		2.90		2.90		2.90		2.90		2.91		2.91			
計画污水管底高	1.506		1.525		2.013		2.023		2.098		2.116		2.133		2.150		2.232		2.249	
土被り	1.09		1.11		0.75		0.74		0.67		0.65		0.63		0.62		0.55		0.53	
掘削深	1.33		1.35		0.99		0.98		0.91		0.89		0.87		0.86		0.79		0.77	
追加距離	0.00		0.70		13.10		13.70		18.00		19.00		20.00		21.00		25.70		26.70	
単距離	0.00		0.70		12.40		0.60		4.30		1.00		1.00		1.00		4.70		1.00	
ます番号	MA M1				M2 M3				M4 M5		M6 M7				M8 M9					

路線番号表				
①	②			

※この図面はA3サイズを原寸とする。

工事名	平成30年度下建生学第3号 津市一身田寺内町の館公共下水道管接続工事		
工事箇所	津市一身田町地内		
図面の種類	縦断面図		
縮尺	1:100	図面番号	2 / 3
事業所名	津市下水道局 下水道建設課		

M1付近の既設管底高については推定値であり、施工時に高さ、距離等を確認すること。

