

平面図

(本管部分補修工)



本管部分補修工(2)(本管径φ350mm) N=1箇所

本管部分補修工(1)(本管径φ300mm) N=1箇所

本管部分補修工(1)(本管径φ300mm) N=1箇所

本管部分補修工(3)(本管径φ600mm) N=1箇所

本管部分補修工(1)(本管径φ300mm) N=3箇所

本管部分補修工(1)(本管径φ300mm) N=1箇所

本管部分補修工(1)(本管径φ300mm) N=1箇所

※この図面はA3サイズを原寸とする。



本管部分補修工(1)(本管径φ300mm) N=1箇所


本管部分補修工(1)(本管径φ300mm) N=3箇所

本管部分補修工(1)(本管径φ300mm) N=1箇所

工事名	平成30年度下建維第3号 橋内第二排水区下水道管更生工事		
施工箇所	津市相生町地内		
図面の種類	平面図(本管部分補修工)		
縮尺	図面番号	1/5	
事業所名	津市下水道局 下水道建設課		

平面図

(支管一体部分補修工)

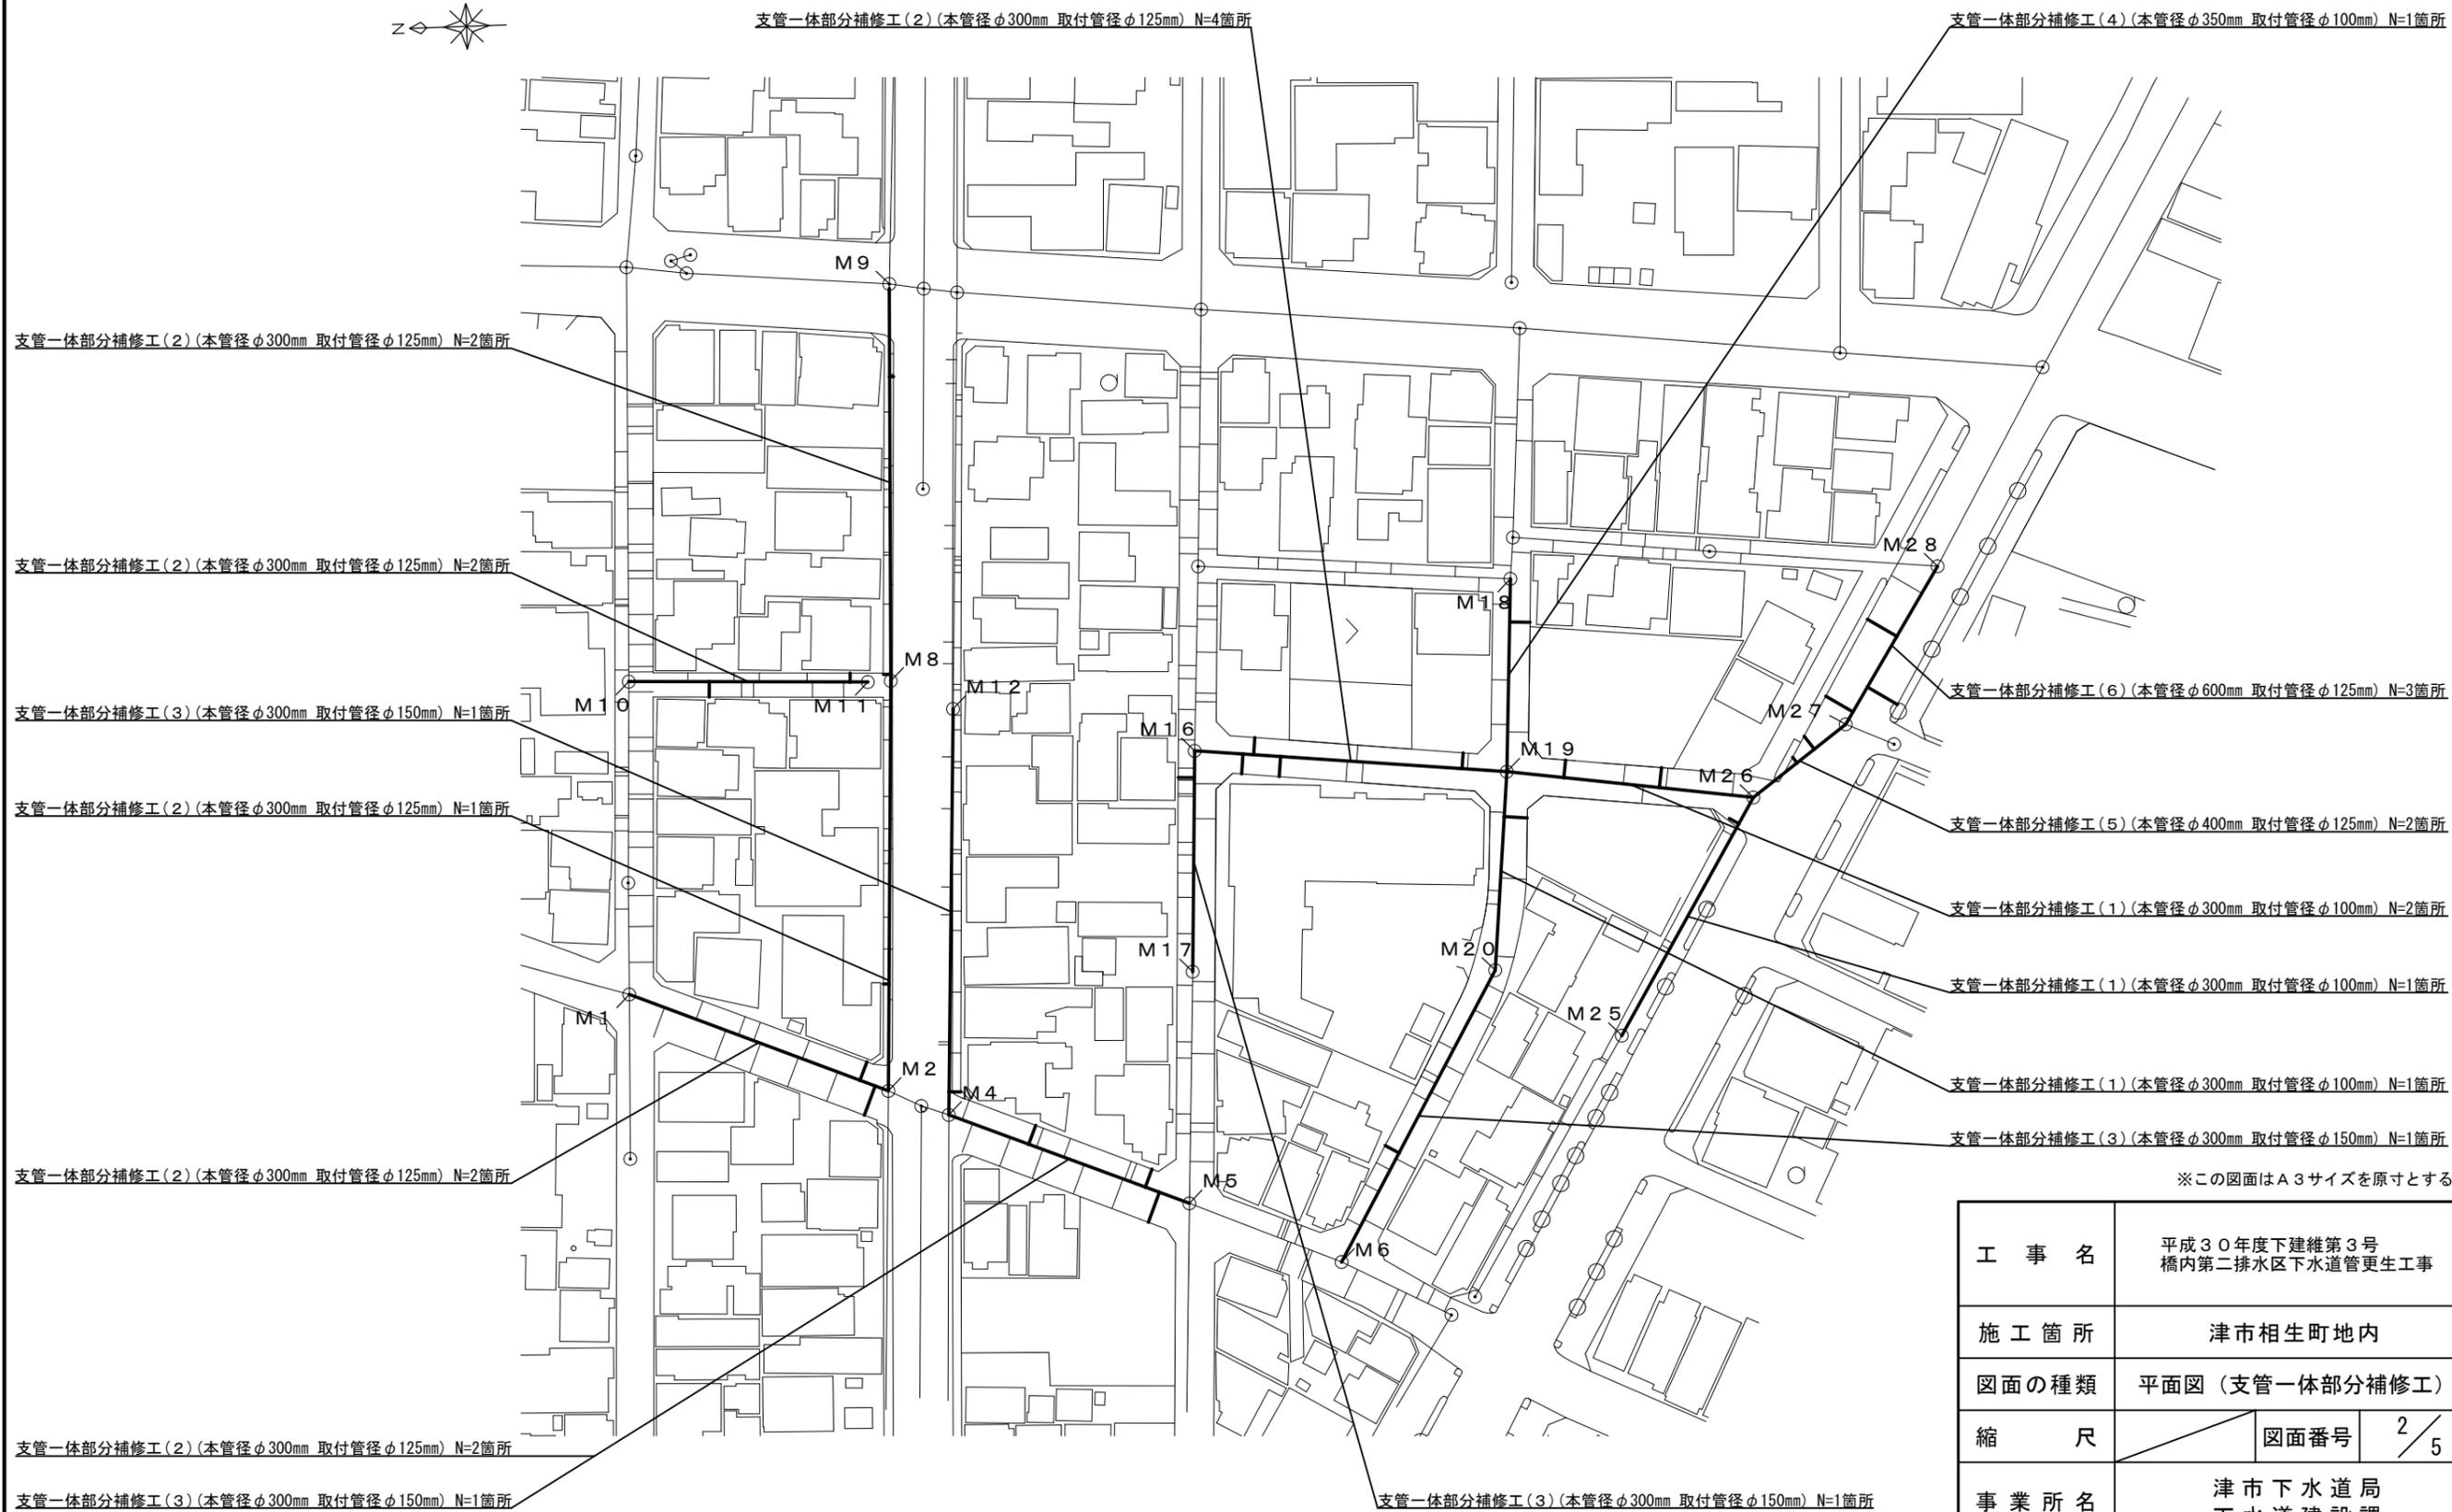


※この図面はA3サイズを原寸とする。

工事名	平成30年度下建維第3号 橋内第二排水区下水道管更生工事		
施工箇所	津市相生町地内		
図面の種類	平面図(支管一体部分補修工)		
縮尺	図面番号	2 / 5	
事業所名	津市下水道局 下水道建設課		

平面図

(本管口Vカット補修工)

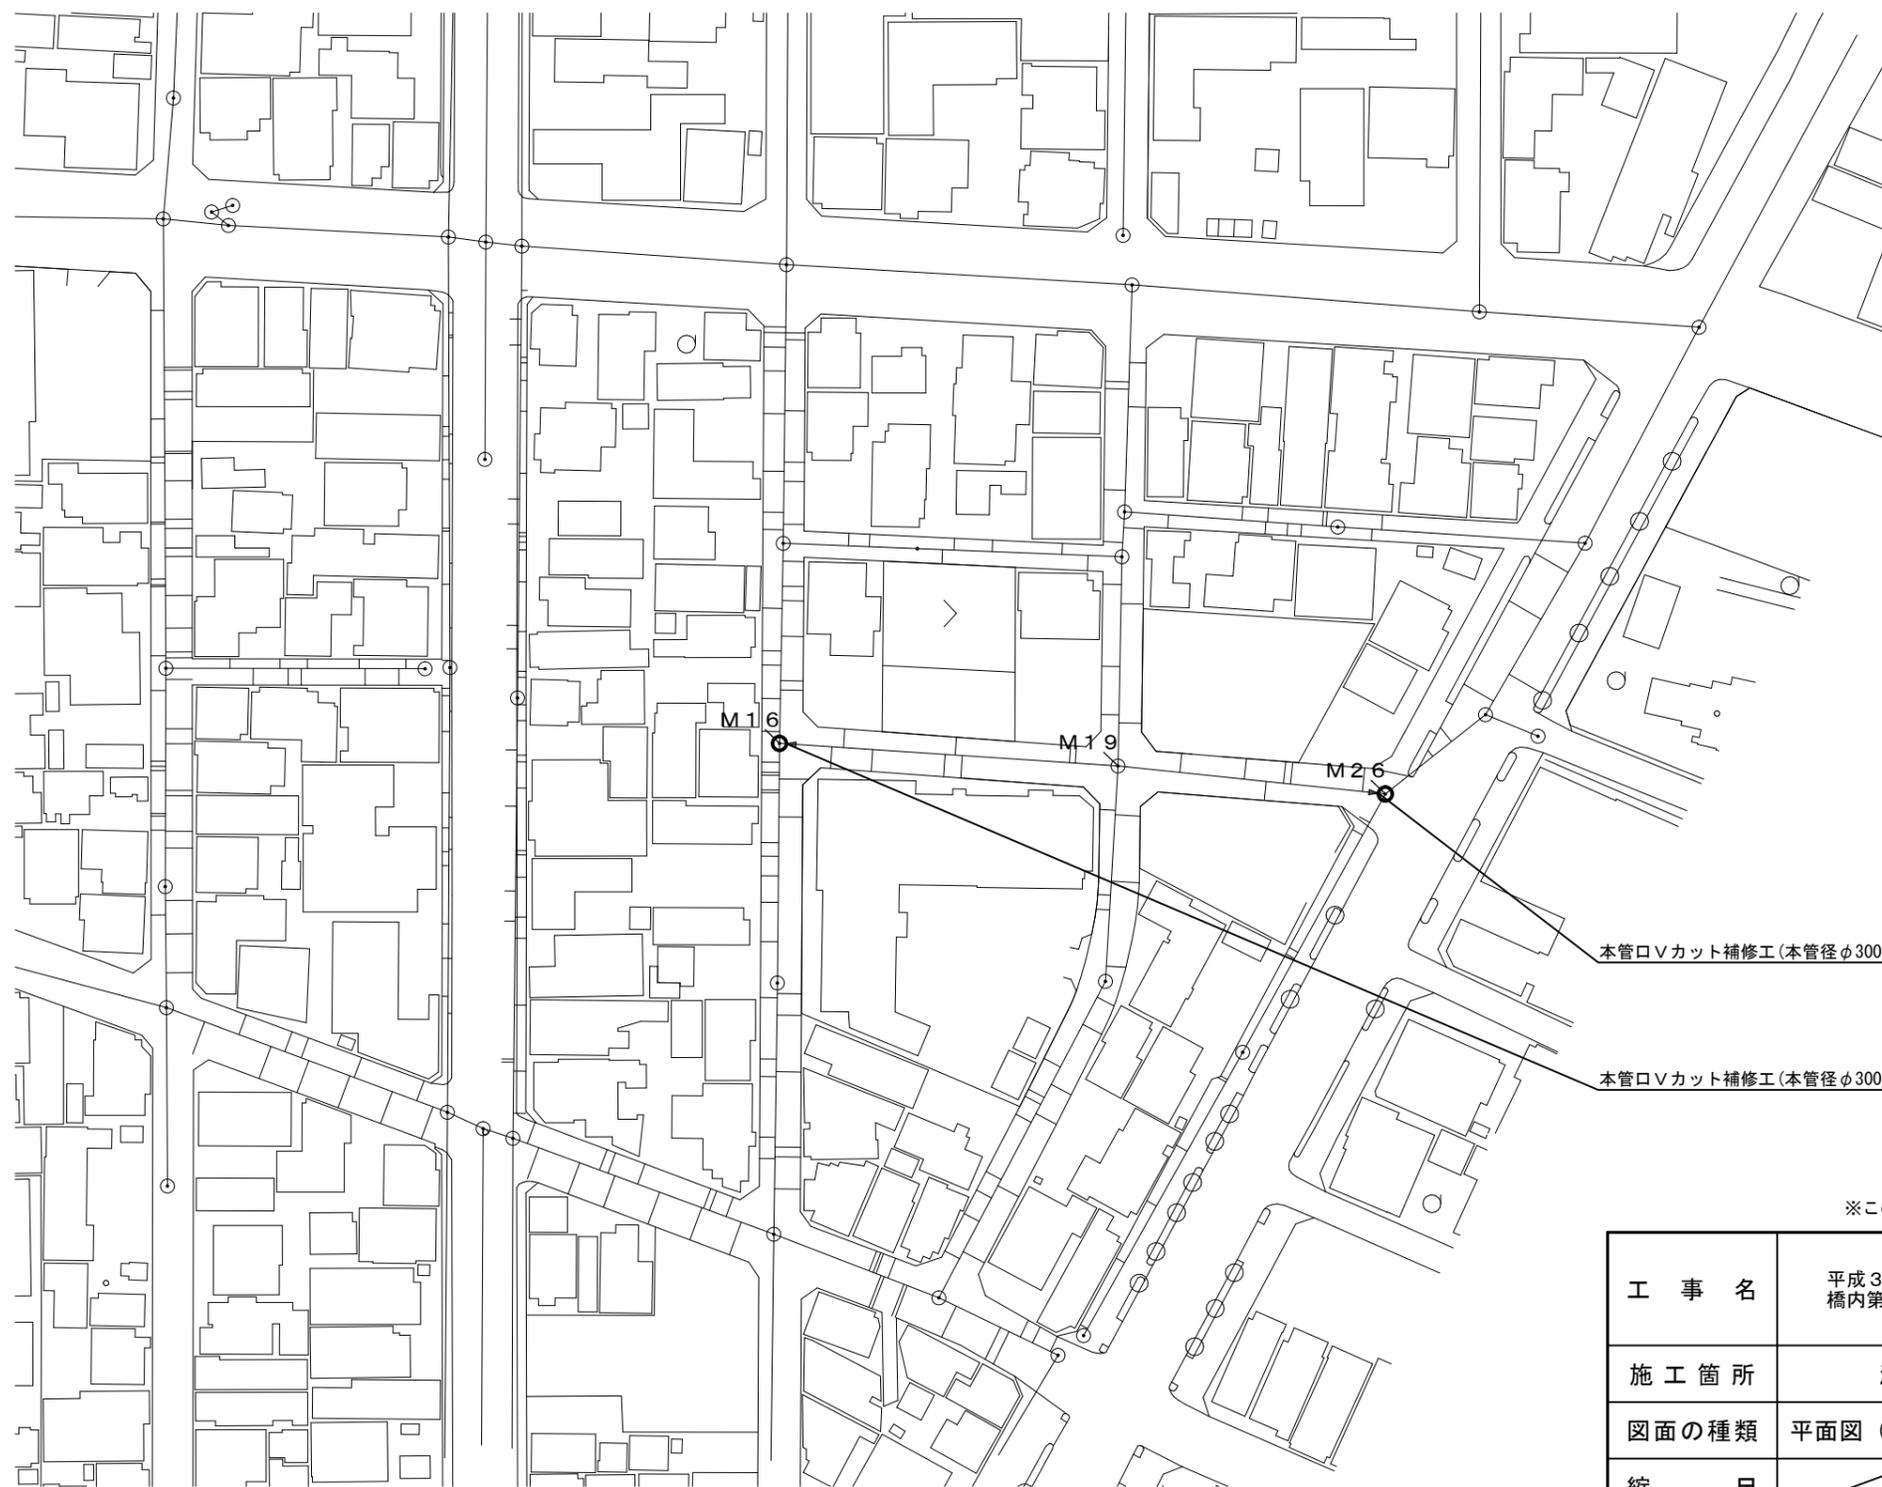

本管口Vカット補修工(本管径φ300mm) N=1箇所(ランクA 上流)

本管口Vカット補修工(本管径φ300mm) N=1箇所(ランクB 上流)

※この図面はA3サイズを原寸とする。

工事名	平成30年度下建維第3号 橋内第二排水区下水道管更生工事		
施工箇所	津市相生町地内		
図面の種類	平面図(本管口Vカット補修工)		
縮尺	図面番号	3/5	
事業所名	津市下水道局 下水道建設課		

平面図

(付帯工)




※この図面はA3サイズを原寸とする。


工事名	平成30年度下建維第3号 橋内第二排水区下水道管更生工事		
施工箇所	津市相生町地内		
図面の種類	平面図(付帯工)		
縮尺	図面番号	4/5	
事業所名	津市下水道局 下水道建設課		

工 法 図


本管部分補修工

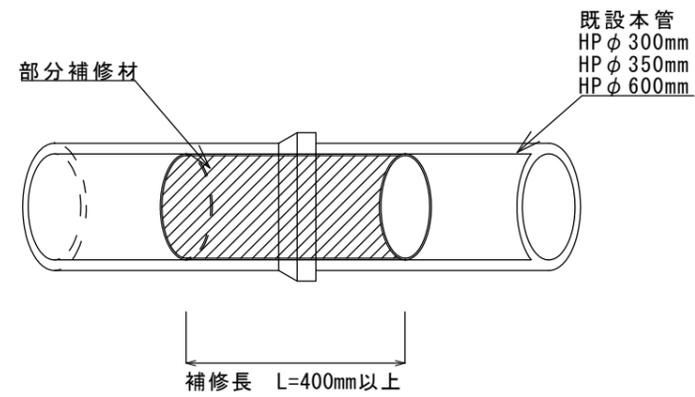

本管口Vカット補修工

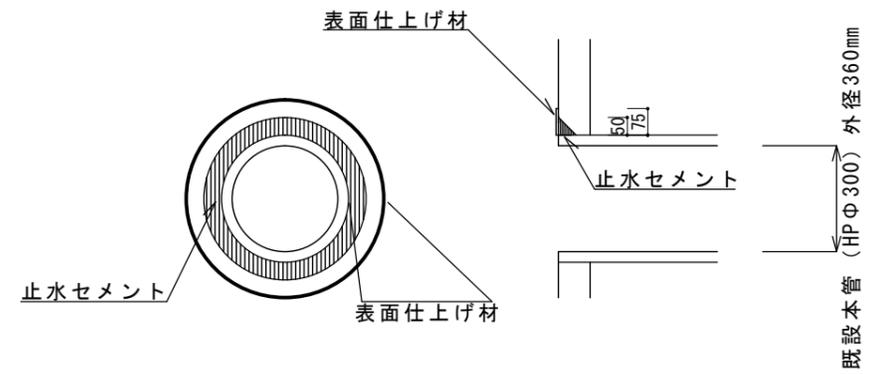

支管一体部分補修工

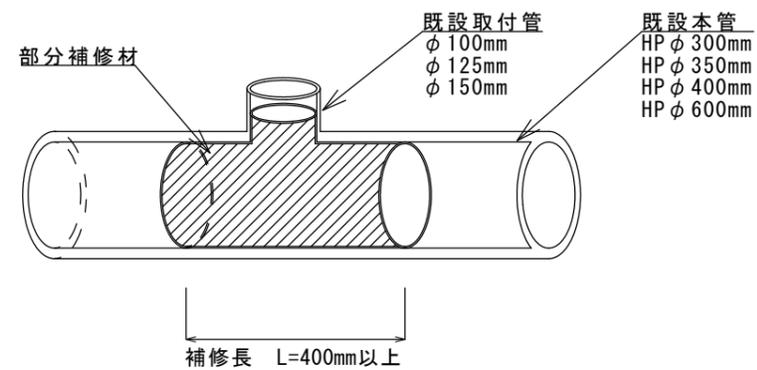

※この図面はA3サイズを原寸とする。

工 事 名	平成30年度下建維第3号 橋内第二排水区下水道管更生工事		
施 工 箇 所	津市相生町地内		
図面の種類	工法図		
縮 尺	図面番号	5 / 5	
事 業 所 名	津市下水道局 下水道建設課		