



平面図

S=1:500

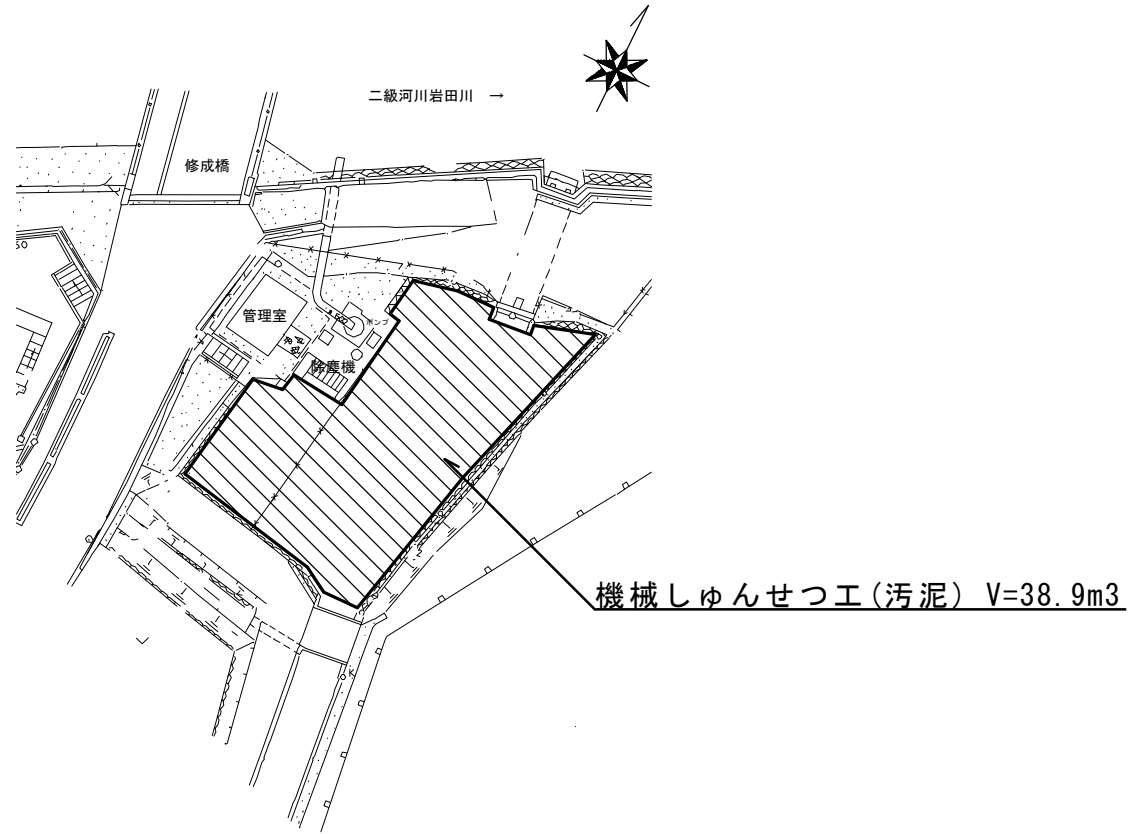


しゅんせつ面積

S=1:250

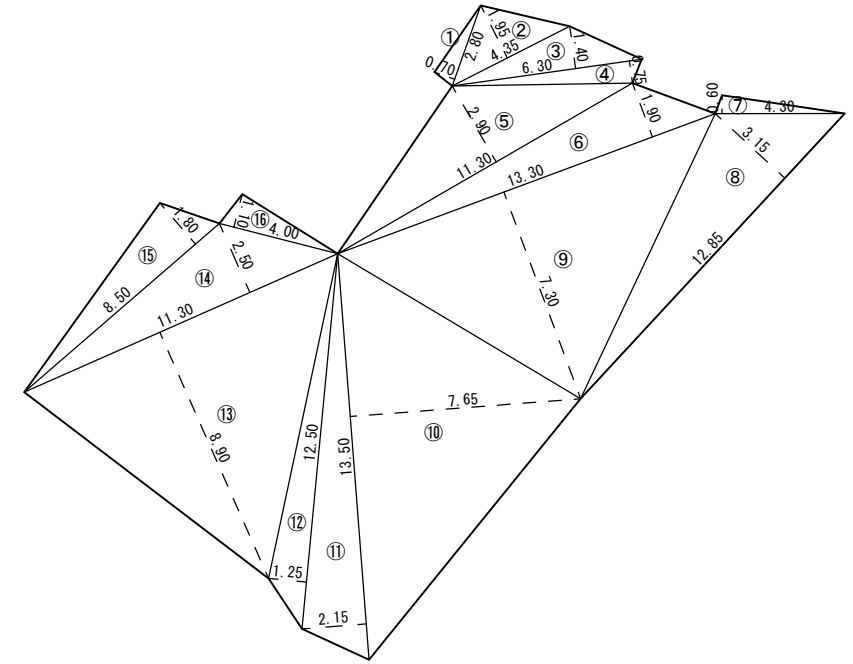

横断面図

S=1:250

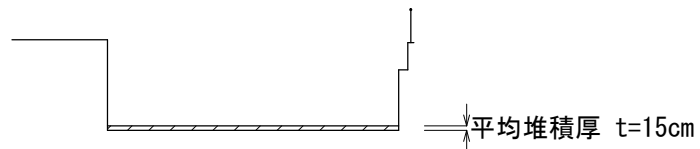

※この図面はA3サイズを原寸とする。

業務委託名	平成30年度下建排第1-4号 宮之前排水機場内遊水池しゅんせつ業務委託		
業務委託場所	津市修成町地内		
図面の種類	平面図、横断面図、しゅんせつ面積		
縮尺	図示	図面番号	1/1
事業所名	津市下水道局 下水道建設課		