



# 平面図

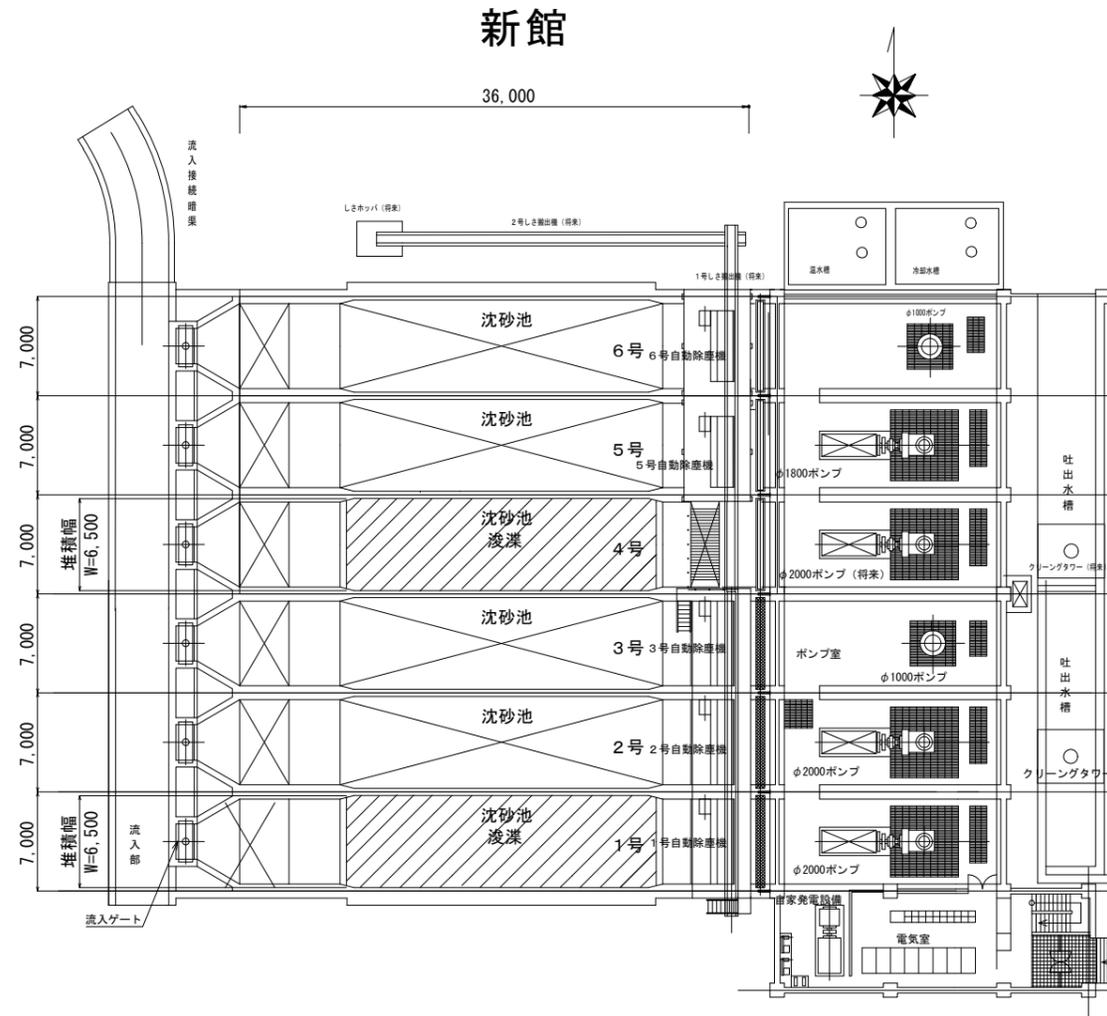

平均堆積厚 1号、4号  $t=0.40m$

# 断面図 (1号、4号沈砂池)

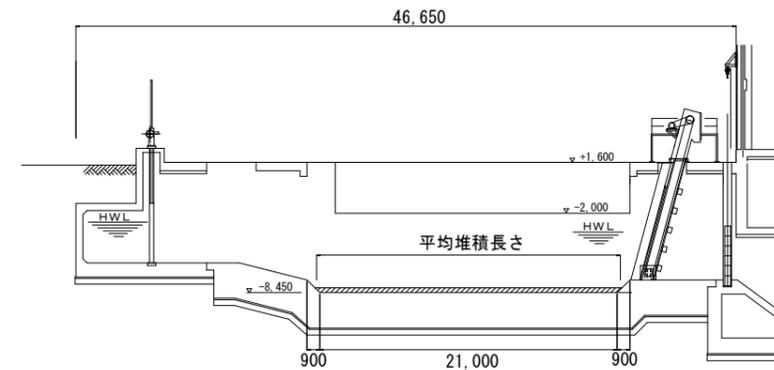


平均堆積長さ 1号・4号  $L=21.20m$

※この図面はA3サイズを原寸とする。


業務委託名	平成30年度下建ボ第1-3号 桜橋ポンプ場沈砂池しゅんせつ業務委託		
業務委託場所	津市桜橋三丁目地内		
図面の種類	平面図・断面図		
縮尺	1/500	図面番号	1 / 2
事業所名	津市下水道局 下水道建設課		

# 平面図

旧館

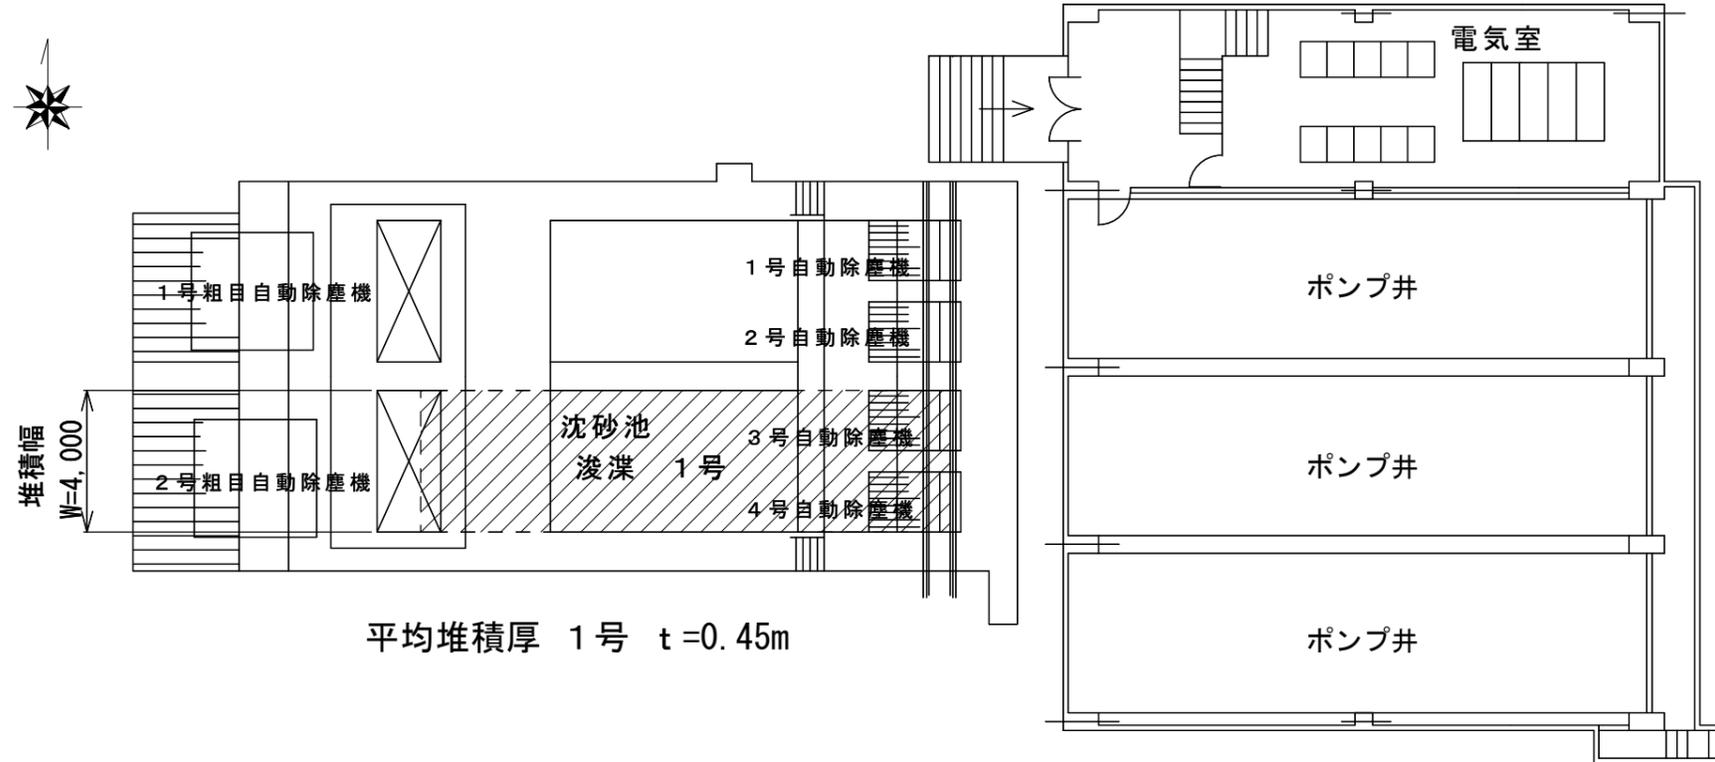

# 断面図 (1号沈砂池)

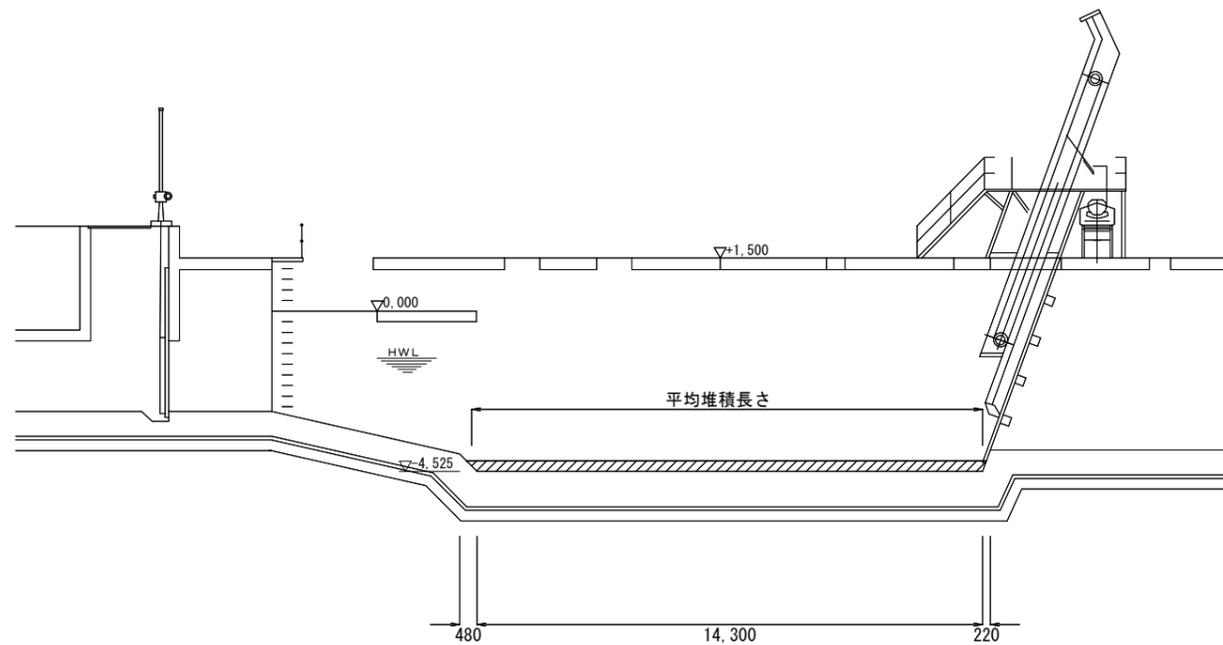

平均堆積長さ 1号 L=14.40m

※この図面はA3サイズを原寸とする。

業務委託名	平成30年度下建ボ第1-3号 桜橋ポンプ場沈砂池しゅんせつ業務委託		
業務委託場所	津市桜橋三丁目地内		
図面の種類	平面図・断面図		
縮尺	1/200	図面番号	2 / 2
事業所名	津市下水道局 下水道建設課		