


平面図

S=1:200

N

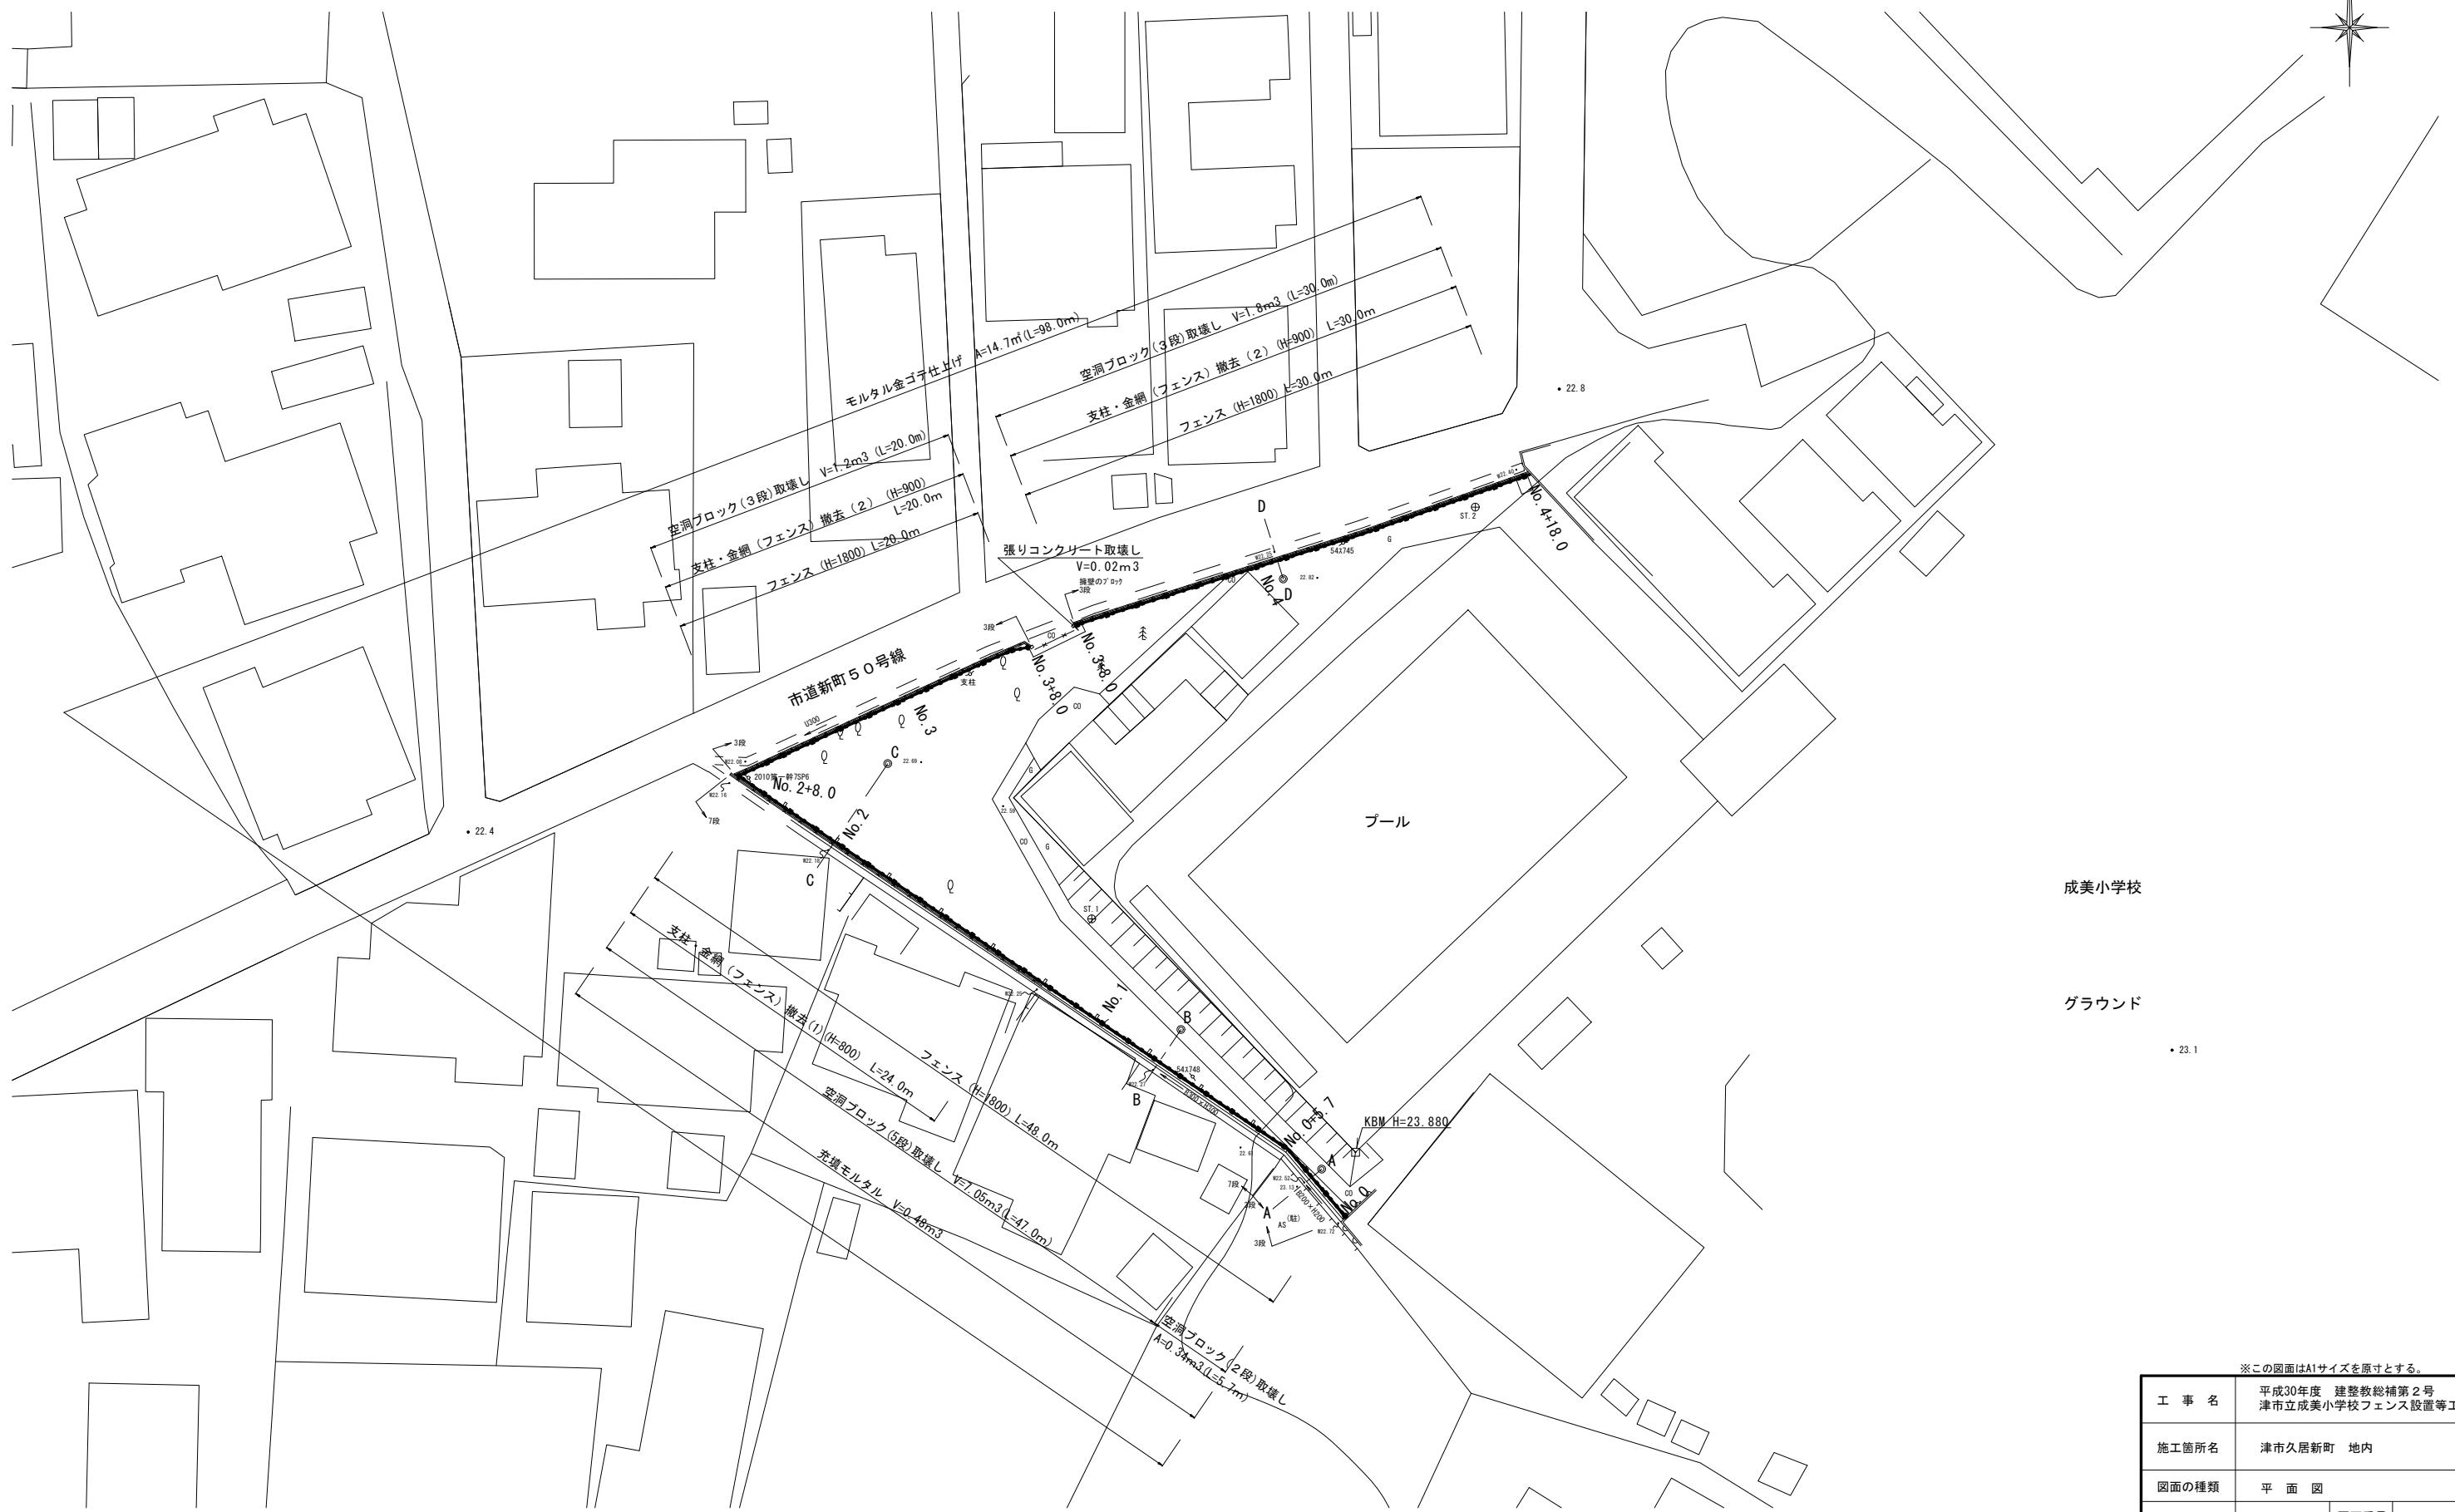

*この図面はA1サイズを原寸とする。

工事名	平成30年度 建整教総補第2号 津市立成美小学校フェンス設置等工事		
施工箇所名	津市久居新町 地内		
図面の種類	平面図		
縮尺	1:200	図面番号	1 / 3
事業所名	津市建設部 建設整備課		


*フェンス端部は基礎ブロックも含めて現地にて調整する。

横断面図

S=1:50

標準横断B


GH=22.76

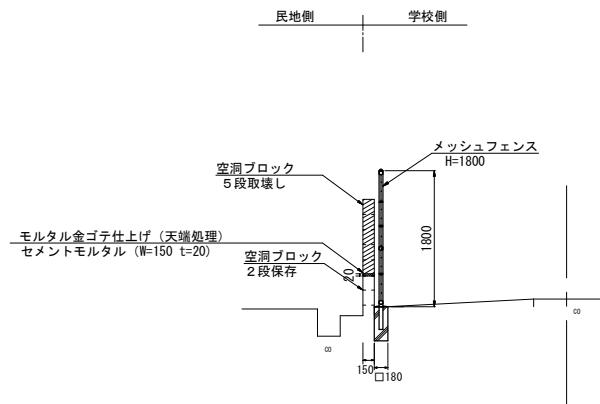

DL=20.00

標準横断D


GH=22.82

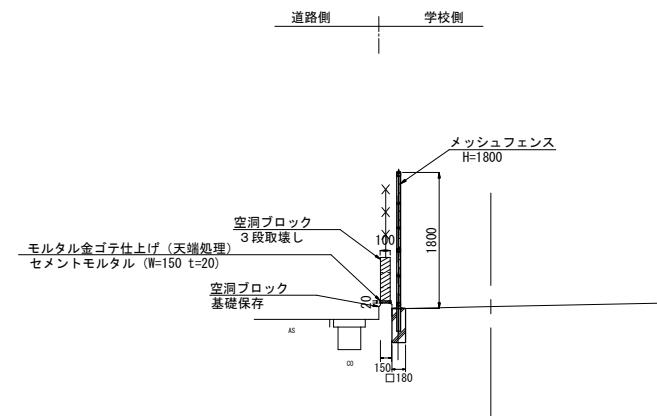

DL=20.00

標準横断A


GH=22.95

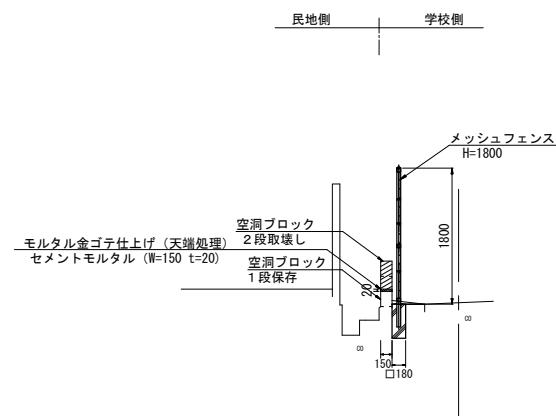

DL=20.00

標準横断C

GH=22.68

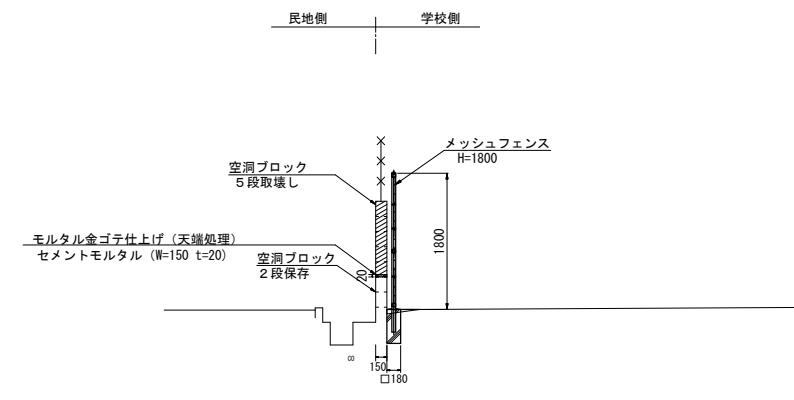

DL=20.00


※この図面はAIサイズを原寸とする。

工事名	平成30年度 建整教総補第2号 津市立成美小学校フェンス設置等工事		
施工箇所名	津市久居新町 地内		
図面の種類	横断面図		
縮尺	1:50	図面番号	2 / 3
事業所名	津市建設部 建設整備課		

工法図

S=図示

フェンス

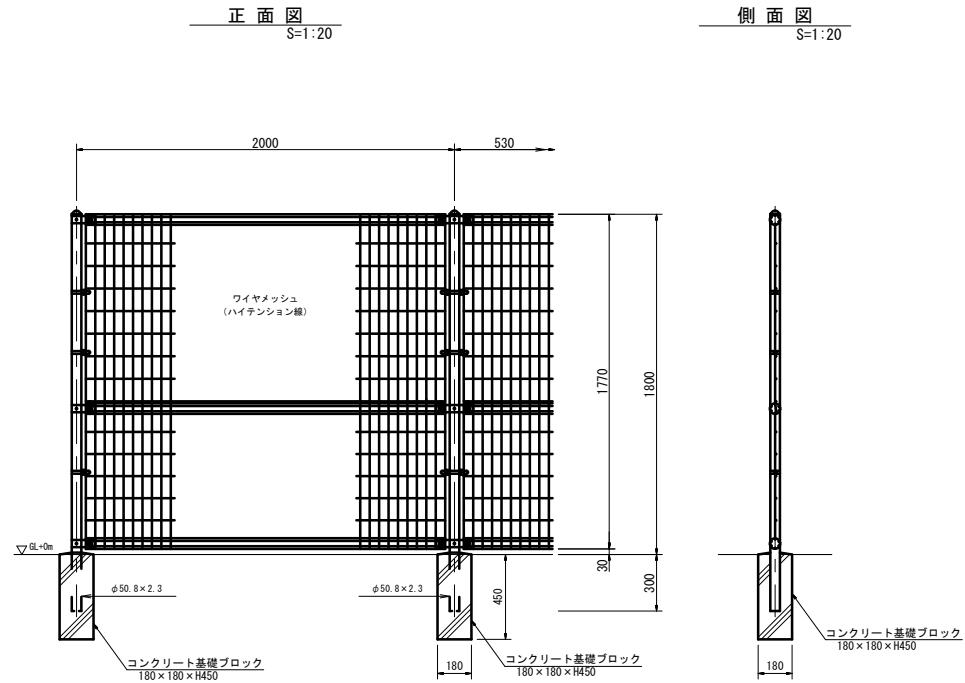

材料表					
名 称	規 格	単位	数 量	適 要	10m当り
フェンス	メッシュフェンス	m	10.0	UN-A1800S-50 (ホワイト色) 同等品以上	
基礎ブロック	180×180×H450	個	5.0		


備考

- フェンスの加工費は材料費に含むものとし、設計変更の対象としない。

張りコンクリート取壟し

S=1:20

張りコンクリート部 ※フェンス基礎設置のための取壟し

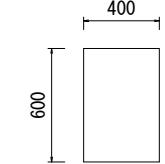

断面図

100




充填モルタル

S=1:10


ブロック穴部

平面図

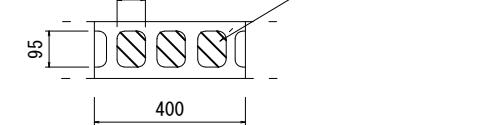

側面図

200

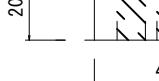

空洞ブロック 1個当たり

$$V = 0.075 \times 0.095 \times 0.2 \times 3 = 0.004 \text{m}^3$$

※この図面はA1サイズを原寸とする。

工事名	平成30年度 建整教総補第2号 津市立成美小学校フェンス設置等工事		
施工箇所名	津市久居新町 地内		
図面の種類	工法図		
縮 尺	図 示	図面番号	3 / 3
事業所名	津市建設部 建設整備課		