



測点	X	Y
T1	500.000	500.000
T2	498.581	446.343

平面図
S=1:250

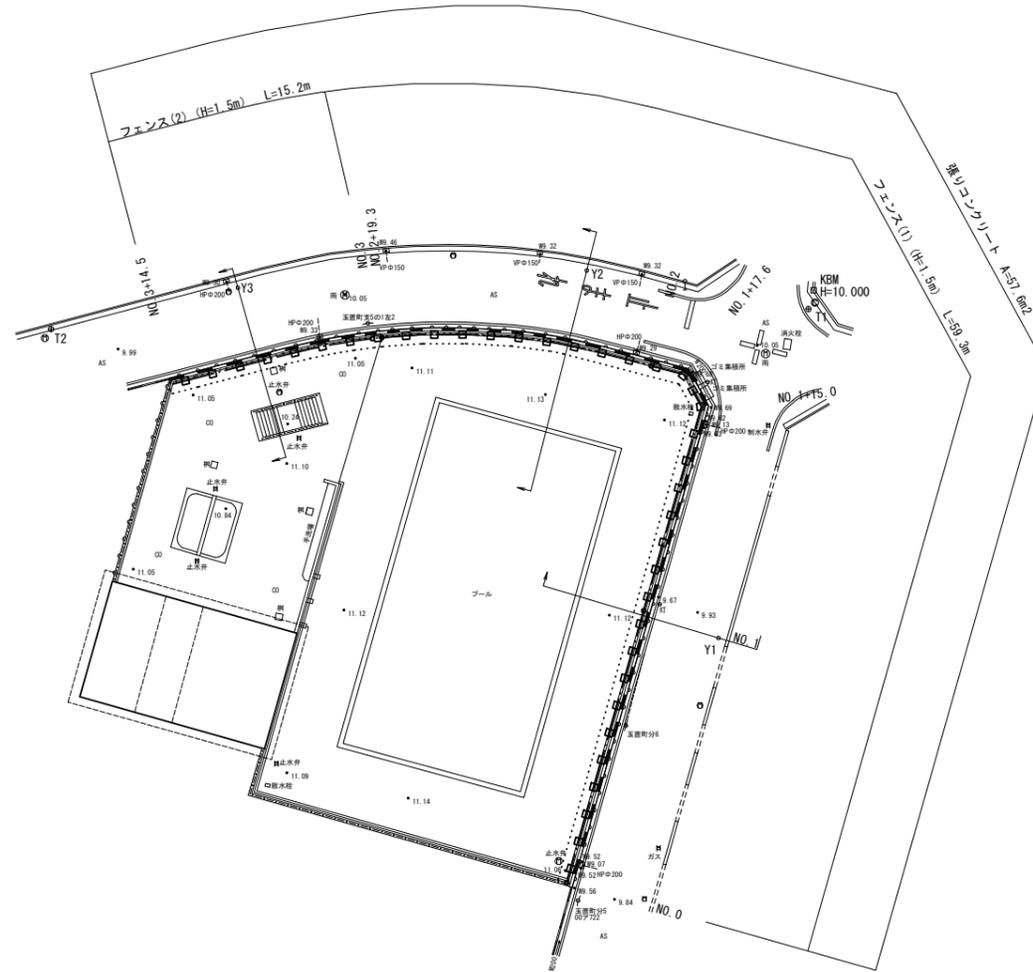

標準断面図(1)
S=1:50


No.0~No.2+19.3

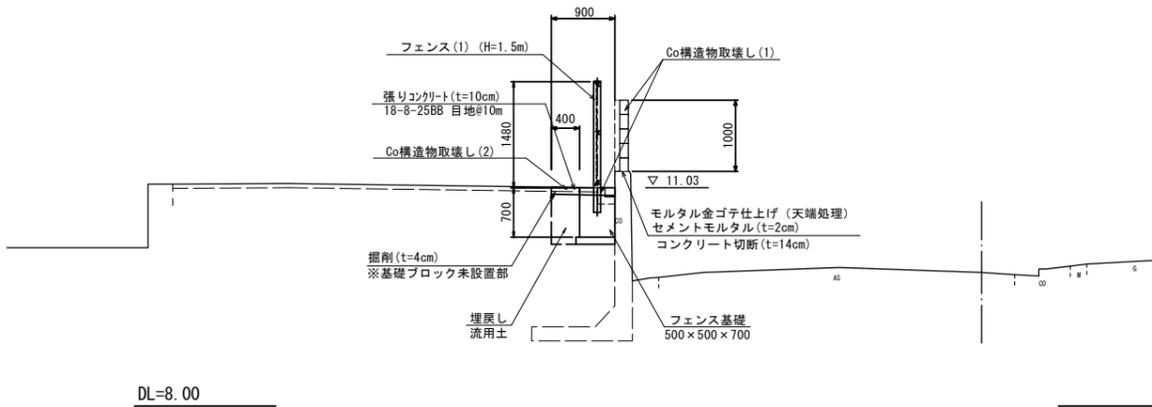

DL=8.00

標準断面図(2)
S=1:50

No.2+19.3~No.3+14.5

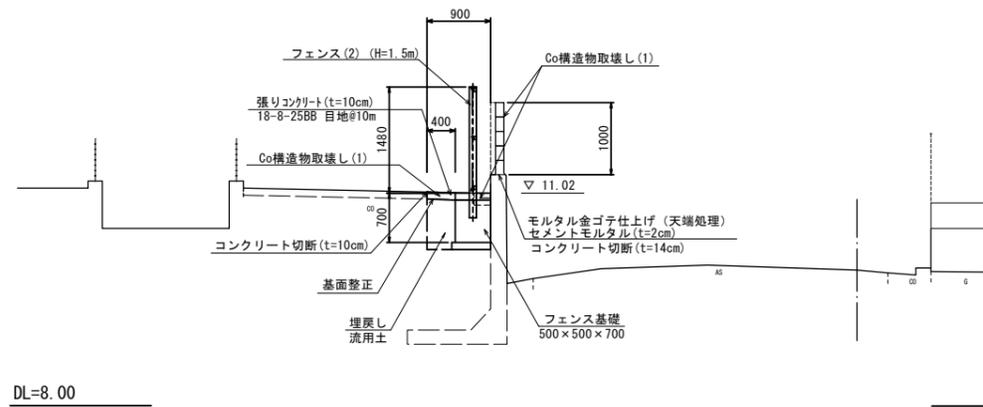

DL=8.00

津市立養正小学校


工事名	平成30年度北教総補第7号 津市立養正小学校 フェンス設置等工事		
施工箇所名	津市丸之内養正町地内		
図面の種類	平面図・標準断面図		
縮尺	図示	図面番号	1 / 3
事務所名	津市建設部 津北工事事務所		

※この図面はA1サイズを原寸とする。

横断図


S=1:50

Y3 (NO. 2+19.3~NO. 3+14.5)
GH=9.92

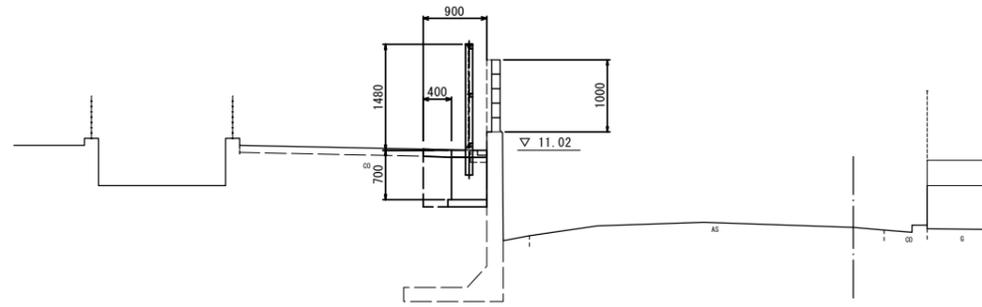


DL=8.00

Y2 (NO. 1+17.6~NO. 2+19.3)
GH=9.89

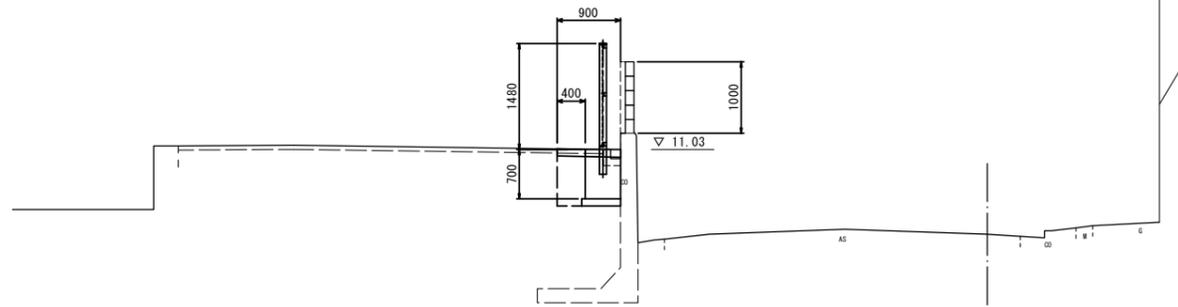

DL=8.00

Y1 (NO. 0~NO. 1+17.6)
GH=9.82

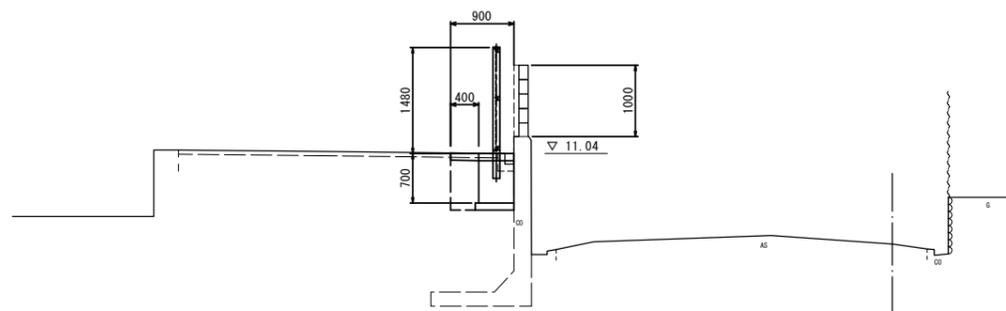

DL=8.00

掘削	土砂	-	m ²
床掘り	土砂	-	m ²
埋戻し	土砂	-	m ²
モルタル金ゴテ仕上げ	t=0.02	0.20	m
コンクリート構造物取壊し(1)	鉄筋	0.22	m ²
コンクリート構造物取壊し(2)	無筋	-	m ²
張りコンクリート	t=0.10	0.90	m

掘削	土砂	0.03	m ²
床掘り	土砂	-	m ²
埋戻し	土砂	-	m ²
モルタル金ゴテ仕上げ	t=0.02	0.20	m
コンクリート構造物取壊し(1)	鉄筋	0.18	m ²
コンクリート構造物取壊し(2)	無筋	0.04	m ²
張りコンクリート	t=0.10	0.90	m

掘削	土砂	0.03	m ²
床掘り	土砂	-	m ²
埋戻し	土砂	-	m ²
モルタル金ゴテ仕上げ	t=0.02	0.20	m
コンクリート構造物取壊し(1)	鉄筋	0.18	m ²
コンクリート構造物取壊し(2)	無筋	0.04	m ²
張りコンクリート	t=0.10	0.90	m

津市立養正小学校


工事名	平成30年度北教総補第7号 津市立養正小学校 フェンス設置等工事		
施工箇所名	津市丸之内養正町地内		
図面の種類	横断図		
縮尺	S=1:50	図面番号	2 / 3
事務所名	津市建設部 津北工事事務所		

※この図面はA1サイズを原寸とする。

工 法 図


(参考図)

フェンス(1)(2)(H=1.5m) 正面・断面図 S=1:20
(AM-1500-M 同等品以上)

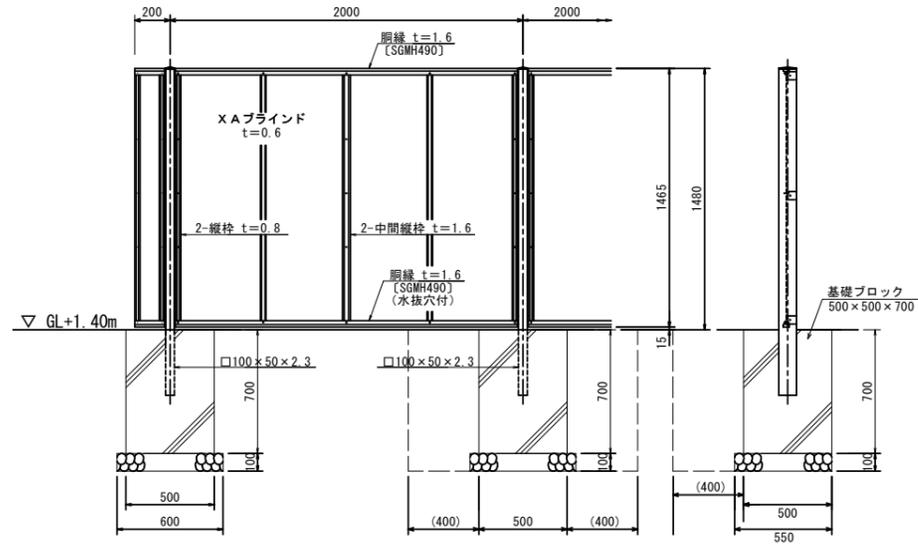


(建築基準法・同施行令(平成12年6月)に基づく風圧力に依る
基準風速 34m/sec 地表面粗度区分 Ⅲ)


パネル取付図 S=1:3

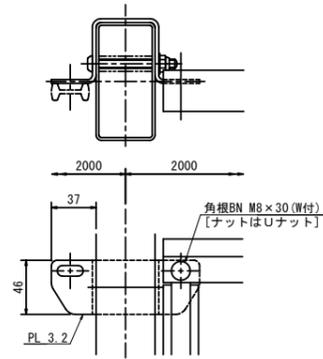

胴縁断面図 S=1:1

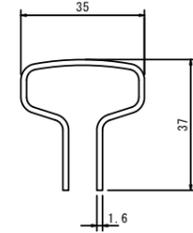

XAブラインド(t=0.6) S=1:2

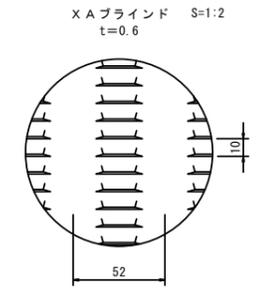

設計条件

設計荷重・・・建築基準法・同施行令(平成12年6月)に
基づく風圧力に依る。
基準風速・・・34m/sec
地表面粗度区分・・・Ⅲ GL+1.40m

基礎条件・・・許容地耐力 100kN/m²

備考

1. 外装は亜鉛・アルミ・マグネシウム合金めっきの上高耐
候性樹脂粉体塗装とする。但し、ボルト・ナットは溶融
亜鉛めっきの上防錆着色処理とする。
2. ブラインドの目の向きは設置前に打合せ確認すること。
3. フェンスの色はグレーベージュとする。
4. 目隠しフェンスの加工費は材料費に含むものとし、設計変更の対象としない。

フェンス(1)(H=1.5m用) 数量表 10m当り

名称	規格	単位	数量	摘要
フェンス	目隠しフェンス H=1.5m	m	10.00	グレーベージュ
基礎ブロック設置	500×500×700	個	5.00	
基礎砕石	RC-40 t=10cm	m ²	1.65	
床掘り		m ²	4.13	基礎ブロック設置に含む
埋戻し		m ²	3.18	基礎ブロック設置に含む
残土等処分		m ²	0.60	
基面修正		m ²	1.65	基礎ブロック設置に含む

フェンス(2)(H=1.5m用) 数量表 10m当り

名称	規格	単位	数量	摘要
フェンス	目隠しフェンス H=1.5m	m	10.00	グレーベージュ
基礎ブロック設置	500×500×700	個	5.00	
基礎砕石	RC-40 t=10cm	m ²	1.65	
床掘り		m ²	3.97	基礎ブロック設置に含む
埋戻し		m ²	3.18	基礎ブロック設置に含む
残土等処分		m ²	0.44	
基面修正		m ²	1.65	基礎ブロック設置に含む

津市立養正小学校

工事名	平成30年度北教総補第7号 津市立養正小学校 フェンス設置等工事		
施工箇所名	津市丸之内養正町地内		
図面の種類	工法図		
縮尺	図示	図面番号	3 / 3
事務所名	津市建設部 津北工事事務所		

※この図面はA1サイズを原寸とする。