



# 平面図

S=1:500

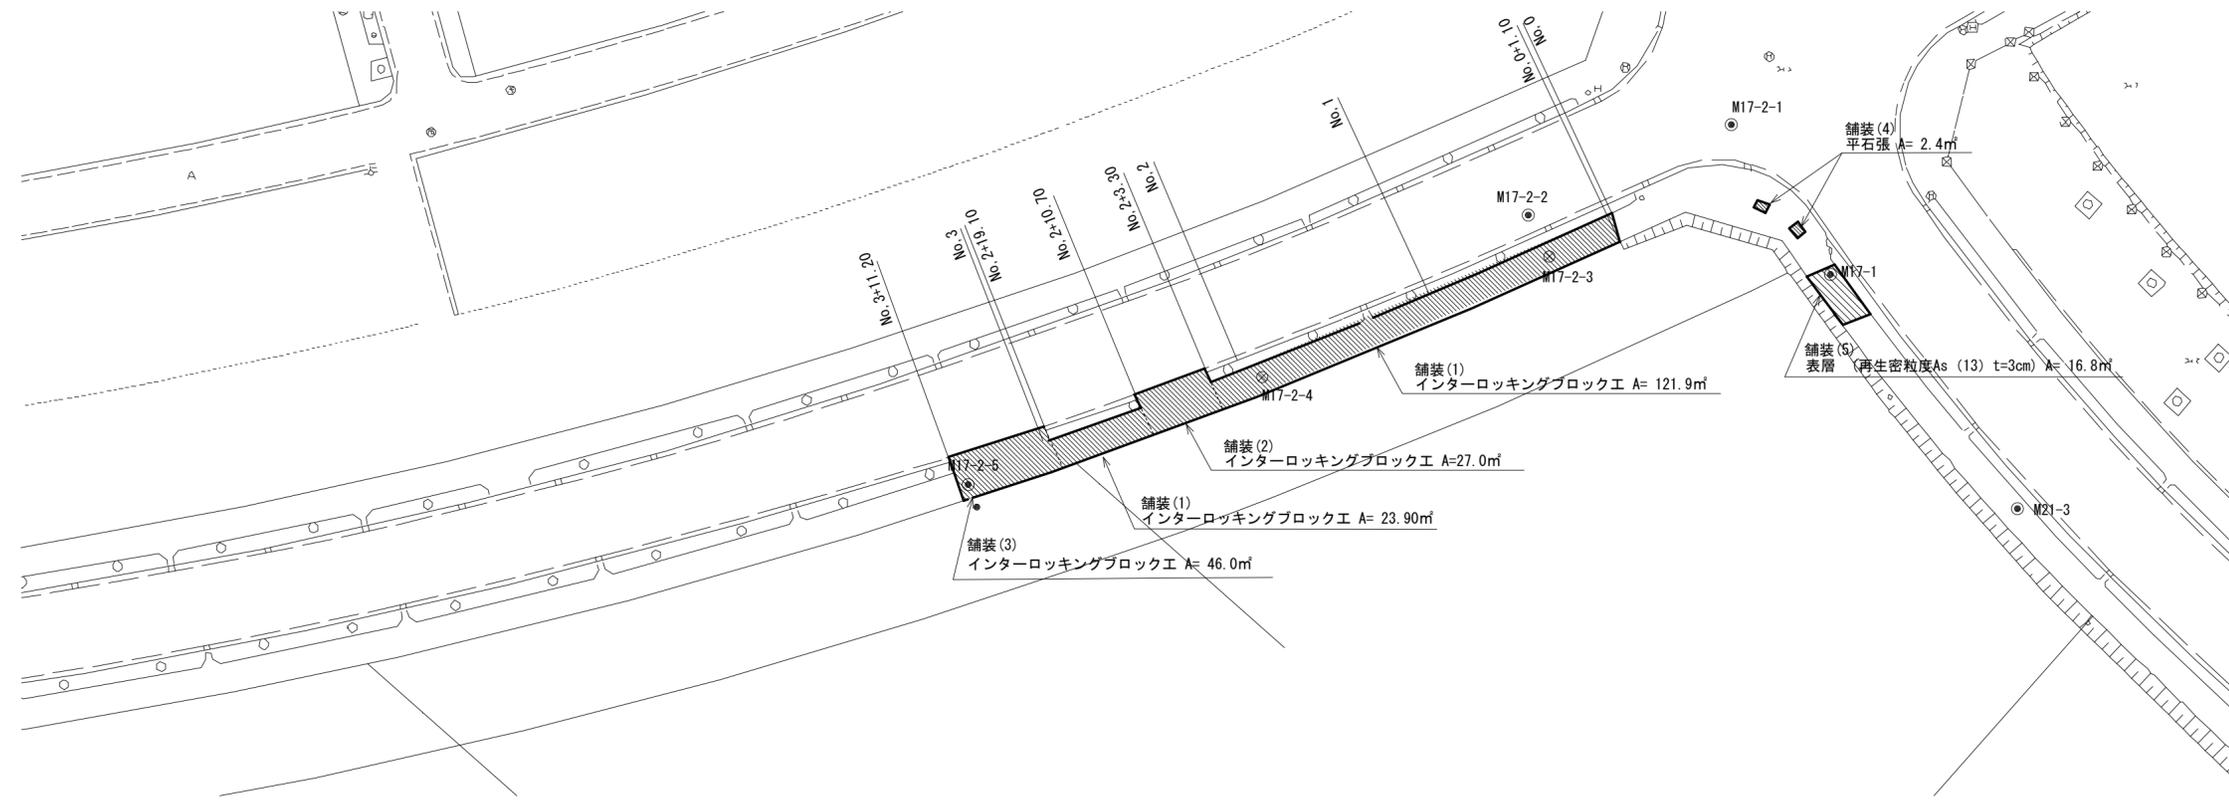

# 標準横断図

S=1:50

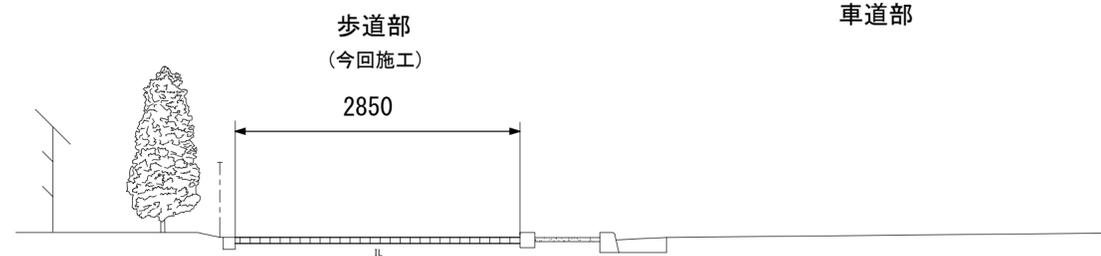


※この図面はA2サイズを原寸とする。

|       |   |      |       |
|-------|---|------|-------|
| 工事名   | 令和元年度 下建公第1号<br>津北部第8処理分区公共下水道工事<br>に伴う舗装復旧工事 |      |       |
| 施工箇所名 | 津市 あのとつ台二丁目 地内                                |      |       |
| 図面名   | 平面図及び標準横断図                                    |      |       |
| 縮尺    | 図示  | 図面番号 | 1 / 2 |
| 事業所名  | 津市下水道局下水道建設課                                  |      |       |

# 工 法 図

舗装(1)


S=1:20

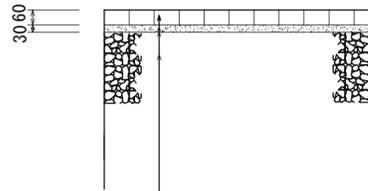

インターlockingブロック (4色組み合わせ)  
200\*100\*60 非透水  
敷砂  
不陸修正 (補足材なし)

舗装(4)


S=1:20

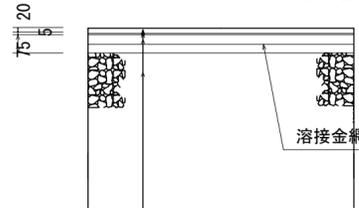

平石張り  
(90\*90\*20 白みかげ FK-1010同等色)  
敷モルタル  
コンクリート 18-8-25BB  
不陸修正(補足材なし)

舗装(2)


S=1:20

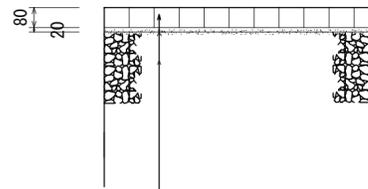

インターlockingブロック (4色組み合わせ)  
200\*100\*80 非透水  
敷砂  
不陸修正 (補足材なし)

舗装(5)


S=1:20

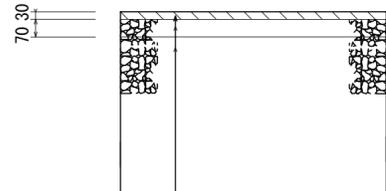

表層(再生密粒度As TOP13 2.20t/m3)  
プライムコート(PK-3)  
路盤(再生砕石 RC-40)  
不陸修正(補足材なし)

舗装(3)


S=1:20

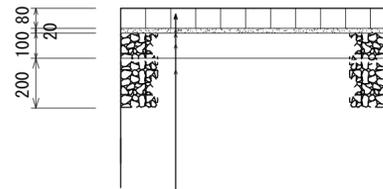

インターlockingブロック (4色組み合わせ)  
200\*100\*80 非透水  
敷砂  
既設上層路盤(瀝青安定処理)

インターlockingブロック標準配列図

S=1:50

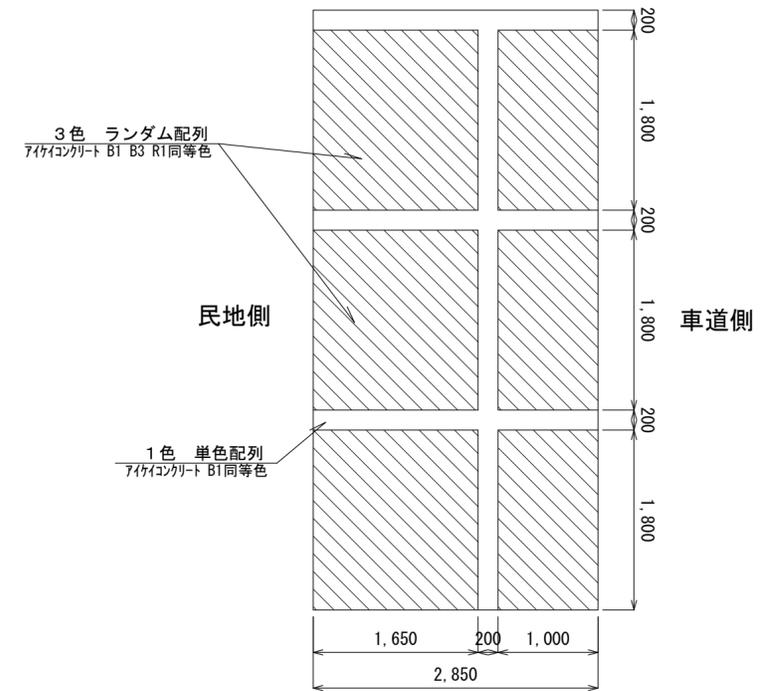

※この図面はA2サイズを原寸とする。

|       |   |      |       |
|-------|---|------|-------|
| 工 事 名 | 令和元年度 下建公第1号<br>津北部第8処理分区公共下水道工事<br>に伴う舗装復旧工事 |      |       |
| 施工箇所名 | 津市 あのとつ台二丁目 地内                                |      |       |
| 図 面 名 | 工法図   |      |       |
| 縮 尺   | 図 示   | 図面番号 | 2 / 2 |
| 事業所名  | 津市下水道局下水道建設課                                  |      |       |