




志登茂川



フラップゲート (取替)

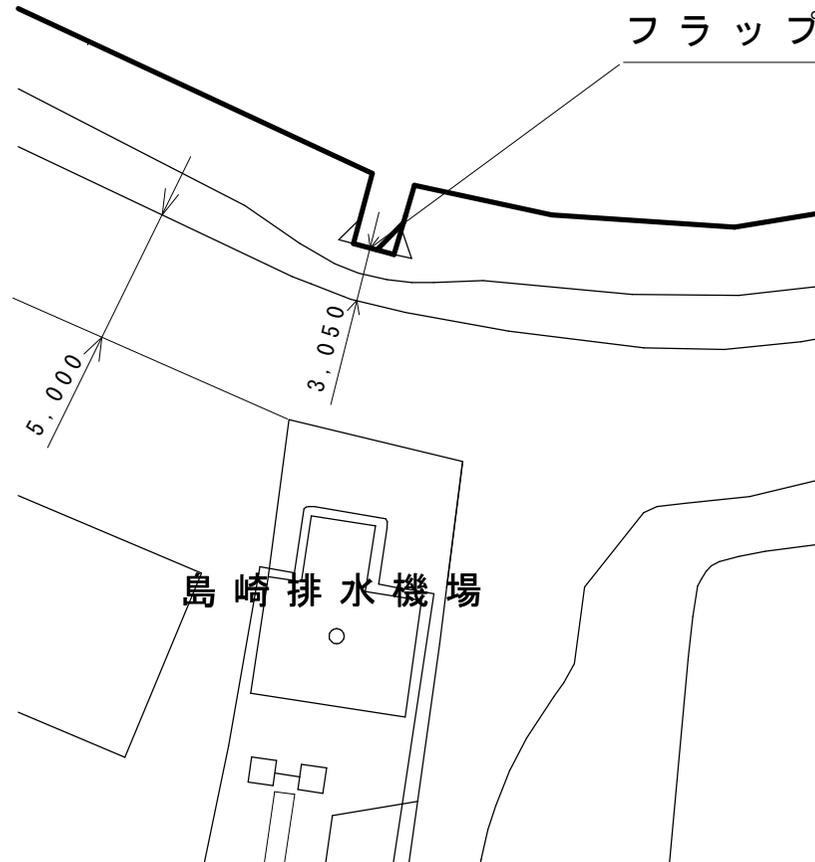


島崎排水機場

原図A3


修繕名	令和元年度下施排第2-1号 中ノ割樋門施設(フラップゲート)取替修繕		
施工場所	津市 島崎町 地内		
図面の種類	施設配置図		
縮尺	Free	図面番号	1/2
事業者名	津市下水道局下水道施設課		

※本図は参考図であり施工現場と本図に相違がある場合にあっては相違箇所を再調査後、市監督員と協議のうえ、詳細を決定すること。


平面図（断面）

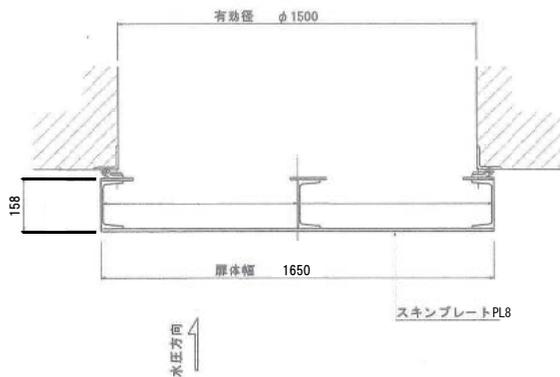


平面図（上面）

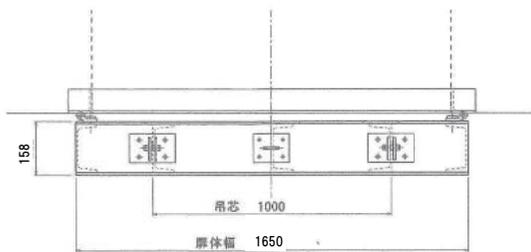


開閉装置部詳細図

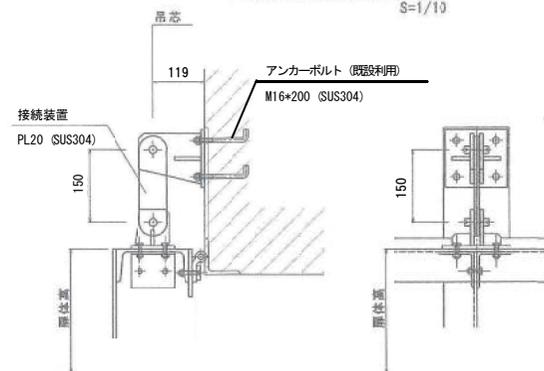


正面図（背面）

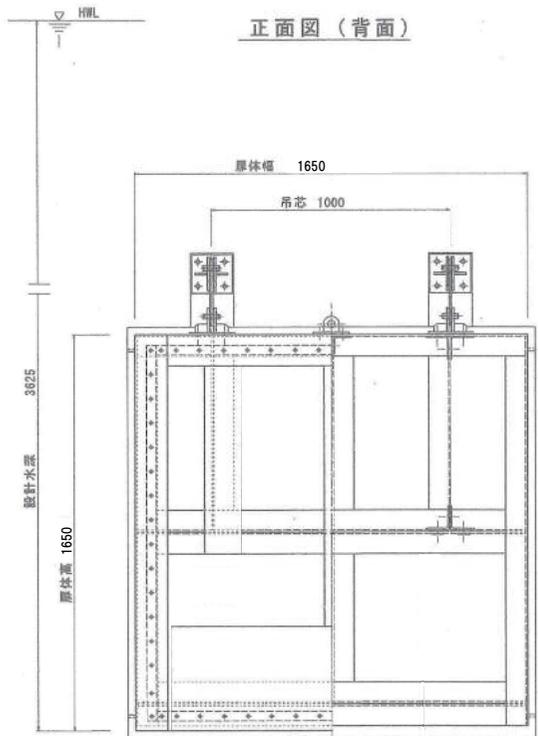

側面図

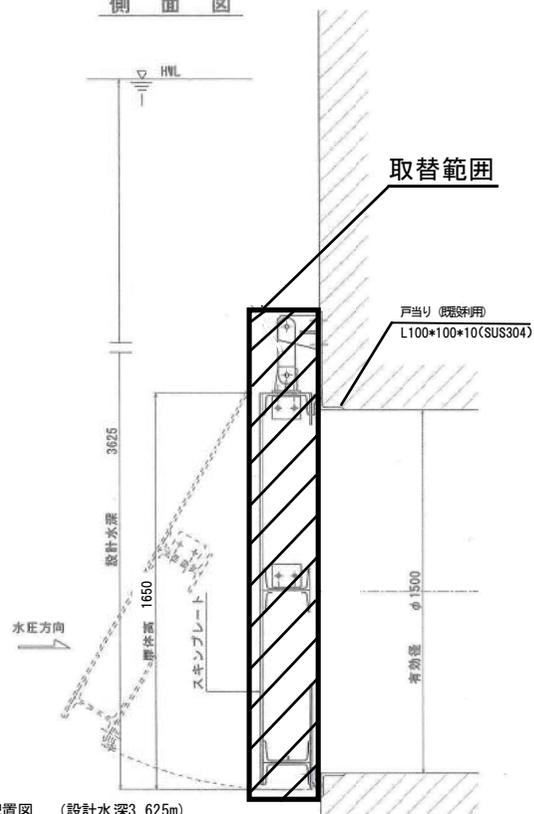

側部水密部

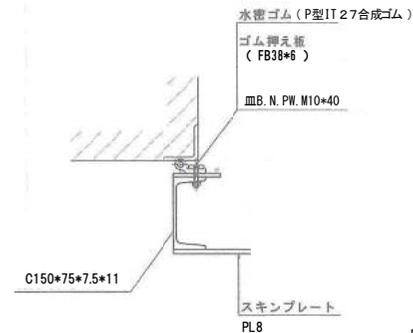

既設配置図（設計水深3.625m）

※本図は参考図であり施工現場と本図に相違がある場合にあっては相違箇所を再調査後、市監督員と協議のうえ、詳細を決定すること。

原図A3

修繕名	令和元年度下施排第2-1号 中ノ割樋門施設(フラップゲート)取替修繕		
施工場所	津市 島崎町 地内		
図面の種類	既設フラップゲート機器図		
縮尺	Free	図面番号	2/2
事業者名	津市下水道局下水道施設課		