


平面図

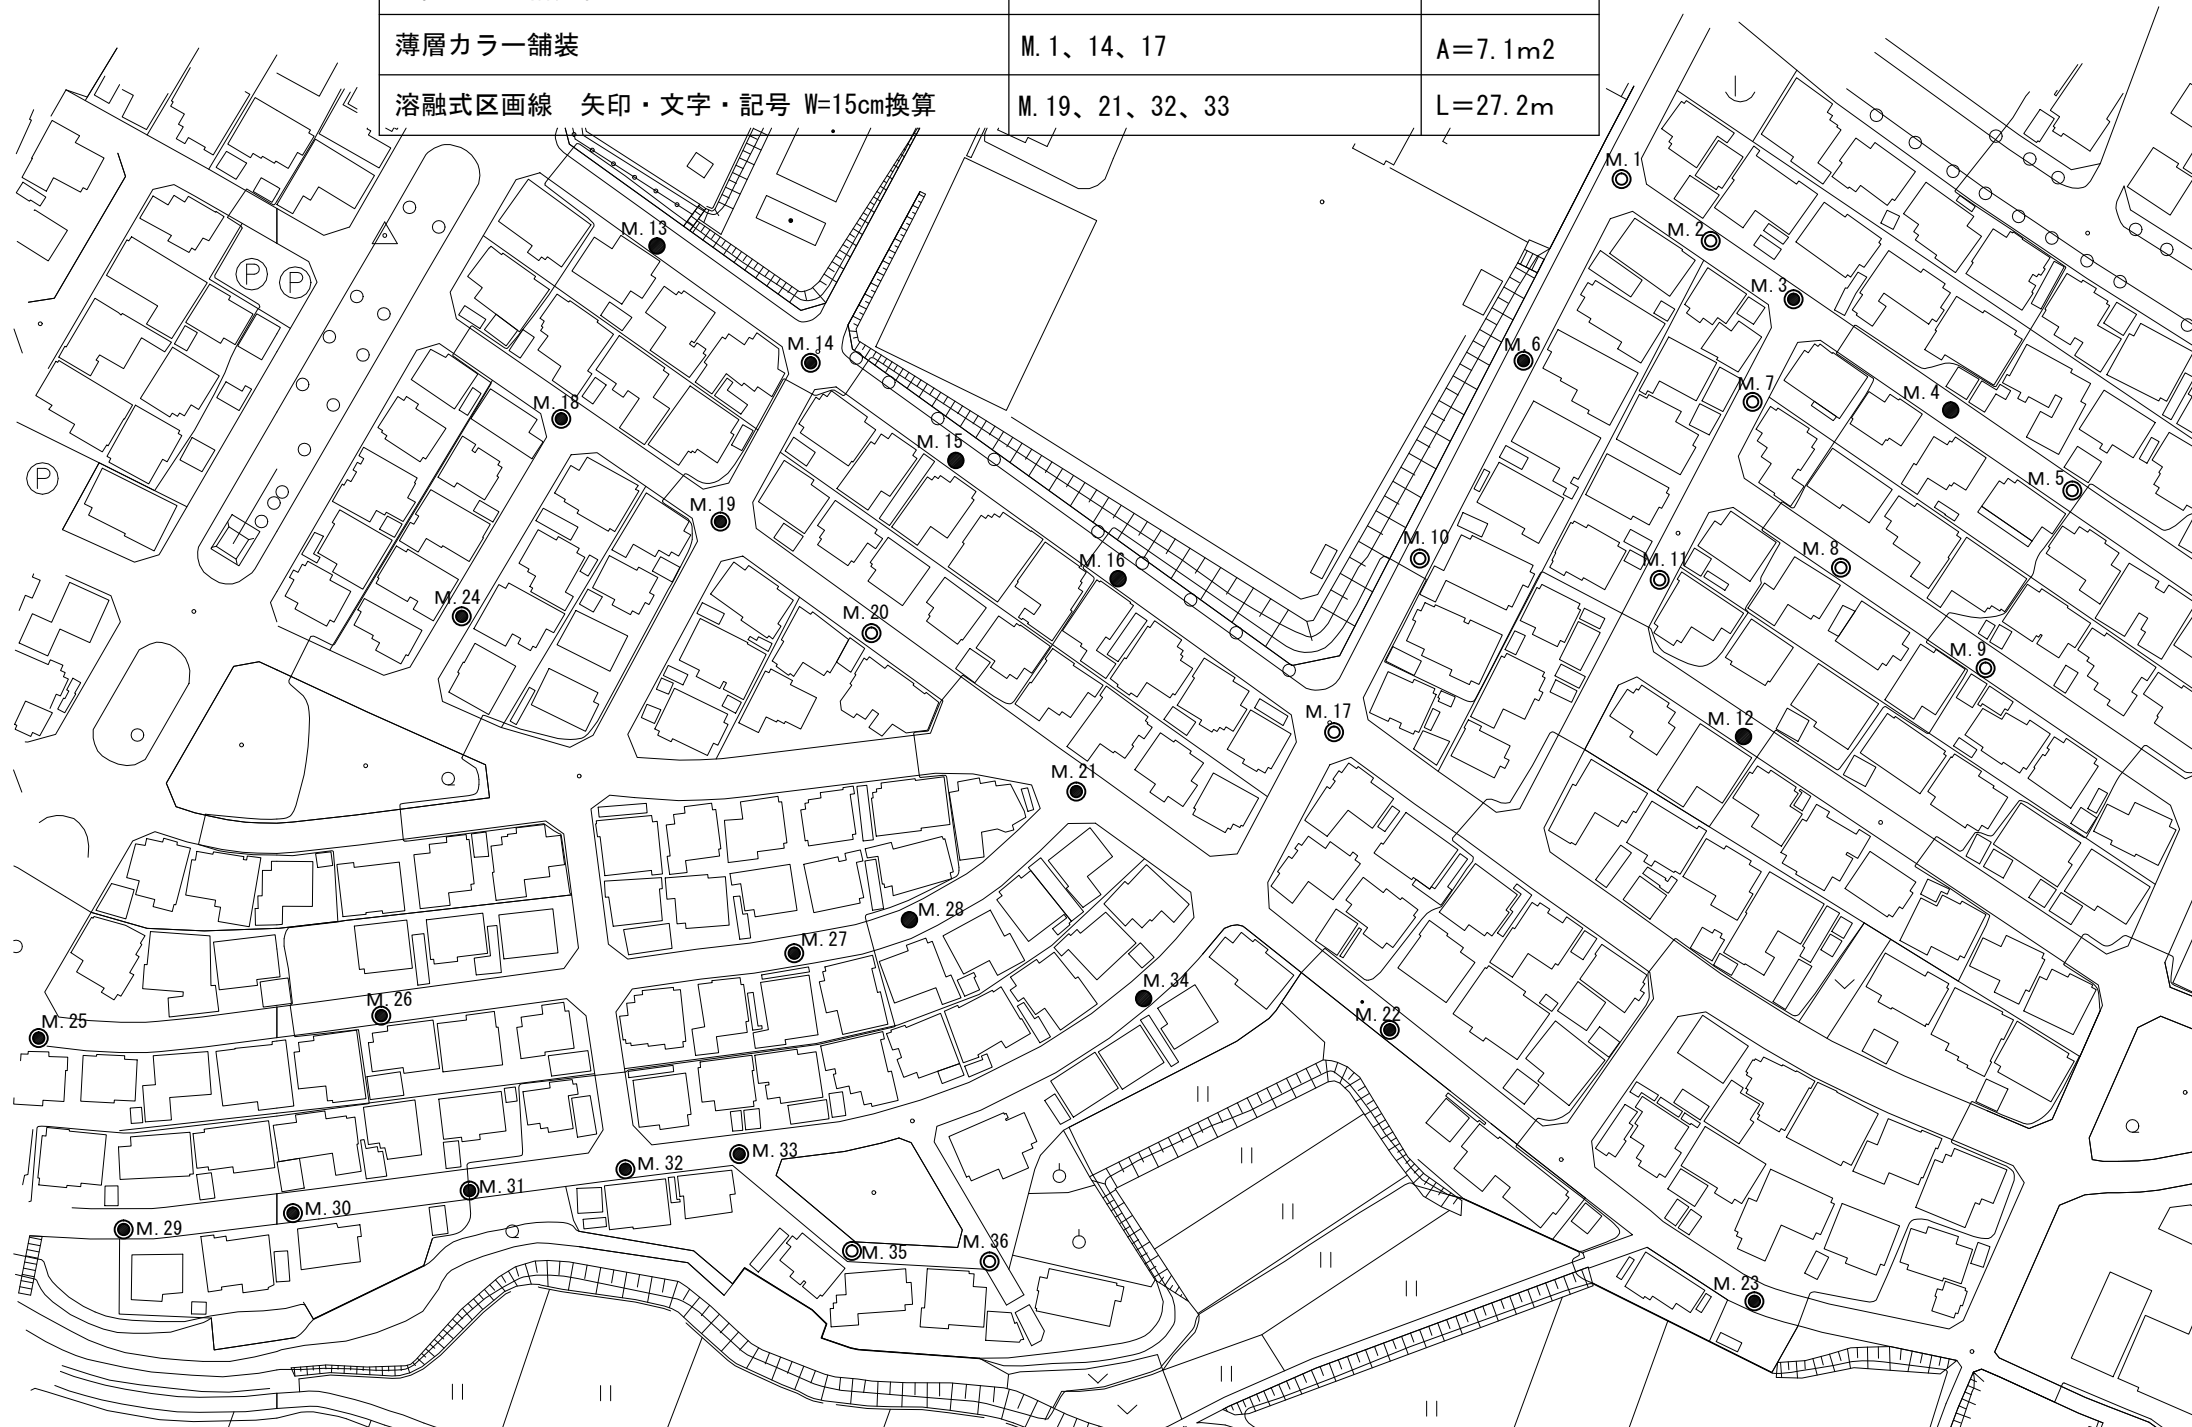

マンホール蓋 (1) (φ600 T-25 調整コンクリートブロック有り)	M. 4、5、11~14、18~36	N=25箇所
マンホール蓋 (2) (φ600 T-25 調整コンクリートブロック無し)	M. 1~3、6~10、15~17	N=11箇所
表層 (1) (仮復旧 t=3cm)	全面積	A=85.7m ²
表層 (2) (本復旧 t=5cm)	全面積	A=85.7m ²
路盤 (RC-40 平均t=17cm)	全面積	A=79.0m ²
不陸整正 補足材無し	全面積	A=85.7m ²
薄層カラー舗装	M. 1、14、17	A=7.1m ²
溶融式区画線 矢印・文字・記号 W=15cm換算	M. 19、21、32、33	L=27.2m

●	①鉄蓋	7箇所
⊙	②Co蓋+Co枠	17箇所
◎	③Co蓋+Co枠	12箇所




※この図面はA3サイズを原寸とする。

工事名	令和元年度下建維第2号 河芸町千里ヶ丘地内 マンホール蓋取替工事		
施工箇所名	津市河芸町千里ヶ丘地内		
図面名	平面図		
縮尺	1:1500	図面番号	1/3
事業所名	津市下水道局 下水道建設課		


工 法 図

断面図


マンホール蓋(1)

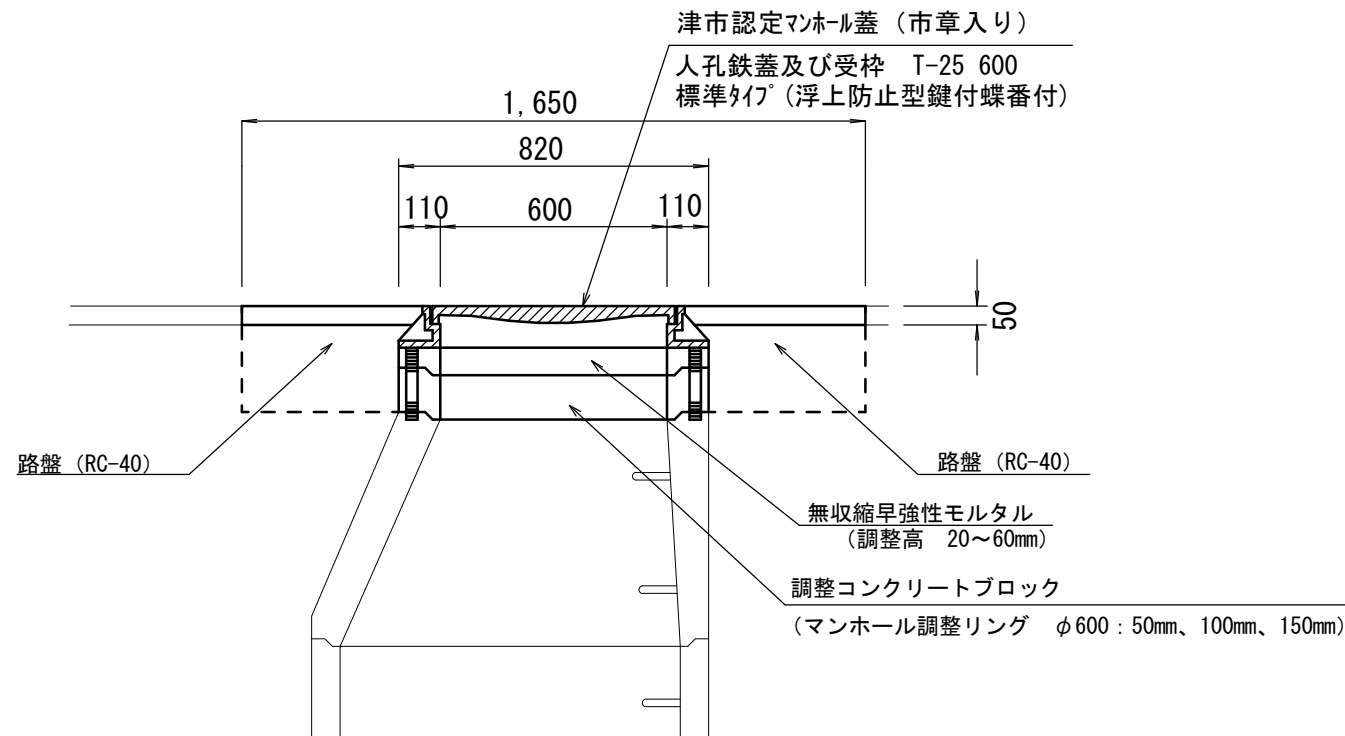


マンホール蓋(2)

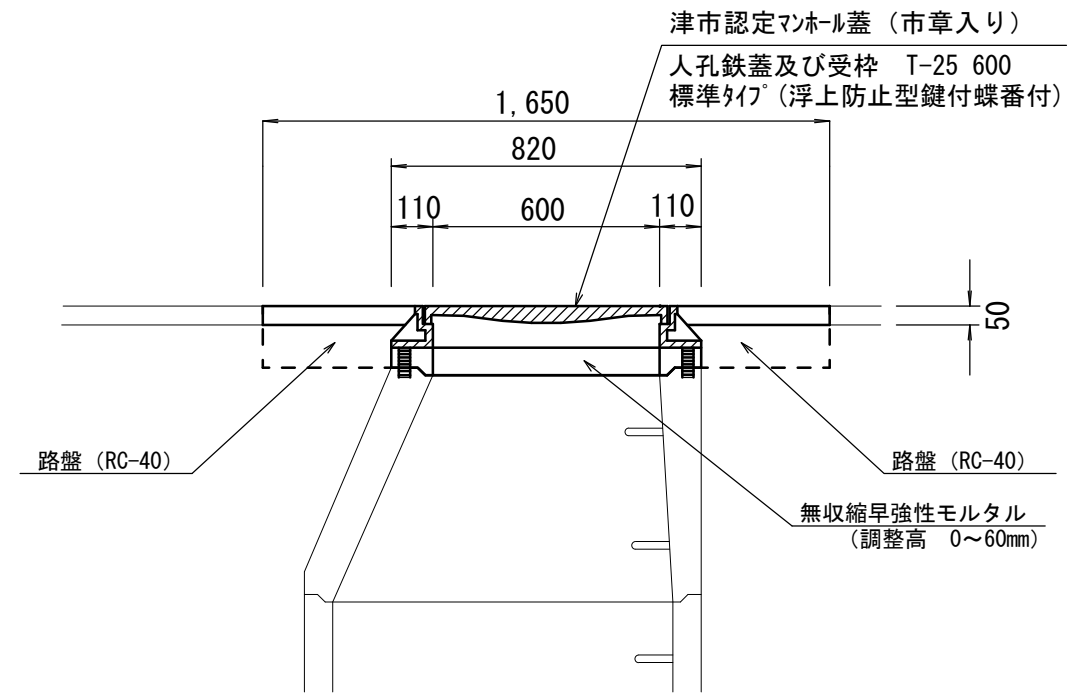

舗装構成図

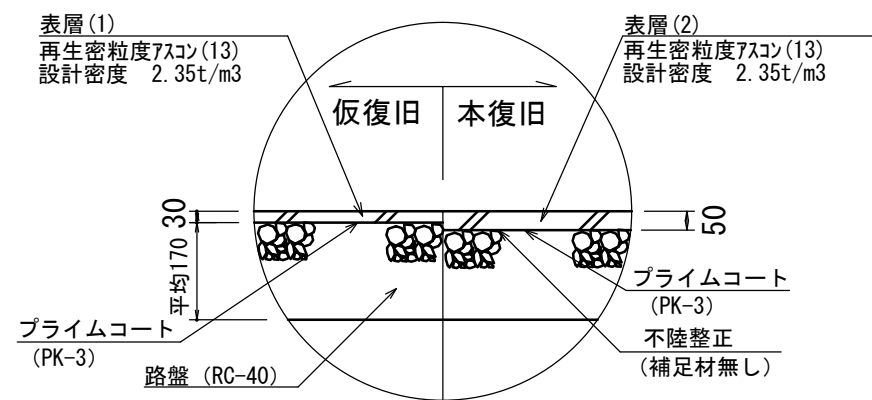


ボルト・ナット調整部：拡大図

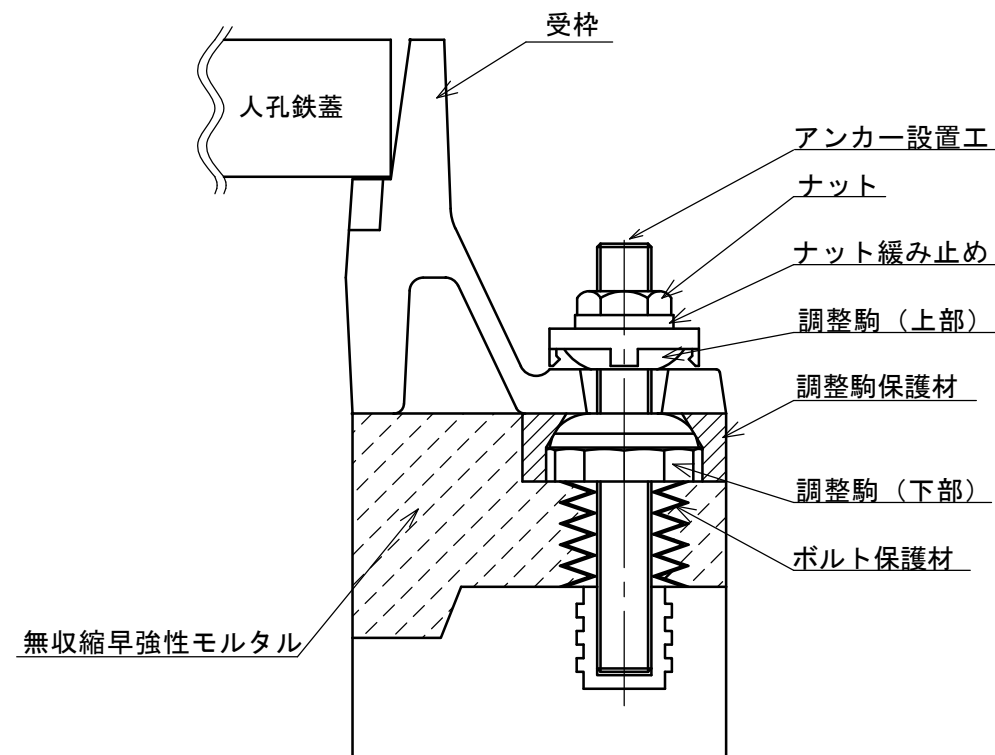

※この図面はA3サイズを原寸とする。

工事名	令和元年度下建維第2号 河芸町千里ヶ丘地内 マンホール蓋取替工事		
施工箇所名	津市河芸町千里ヶ丘地内		
図面名	工 法 図		
縮 尺	1 : 20	図面番号	2 / 3
事業所名	津市下水道局 下水道建設課		

構造物撤去図

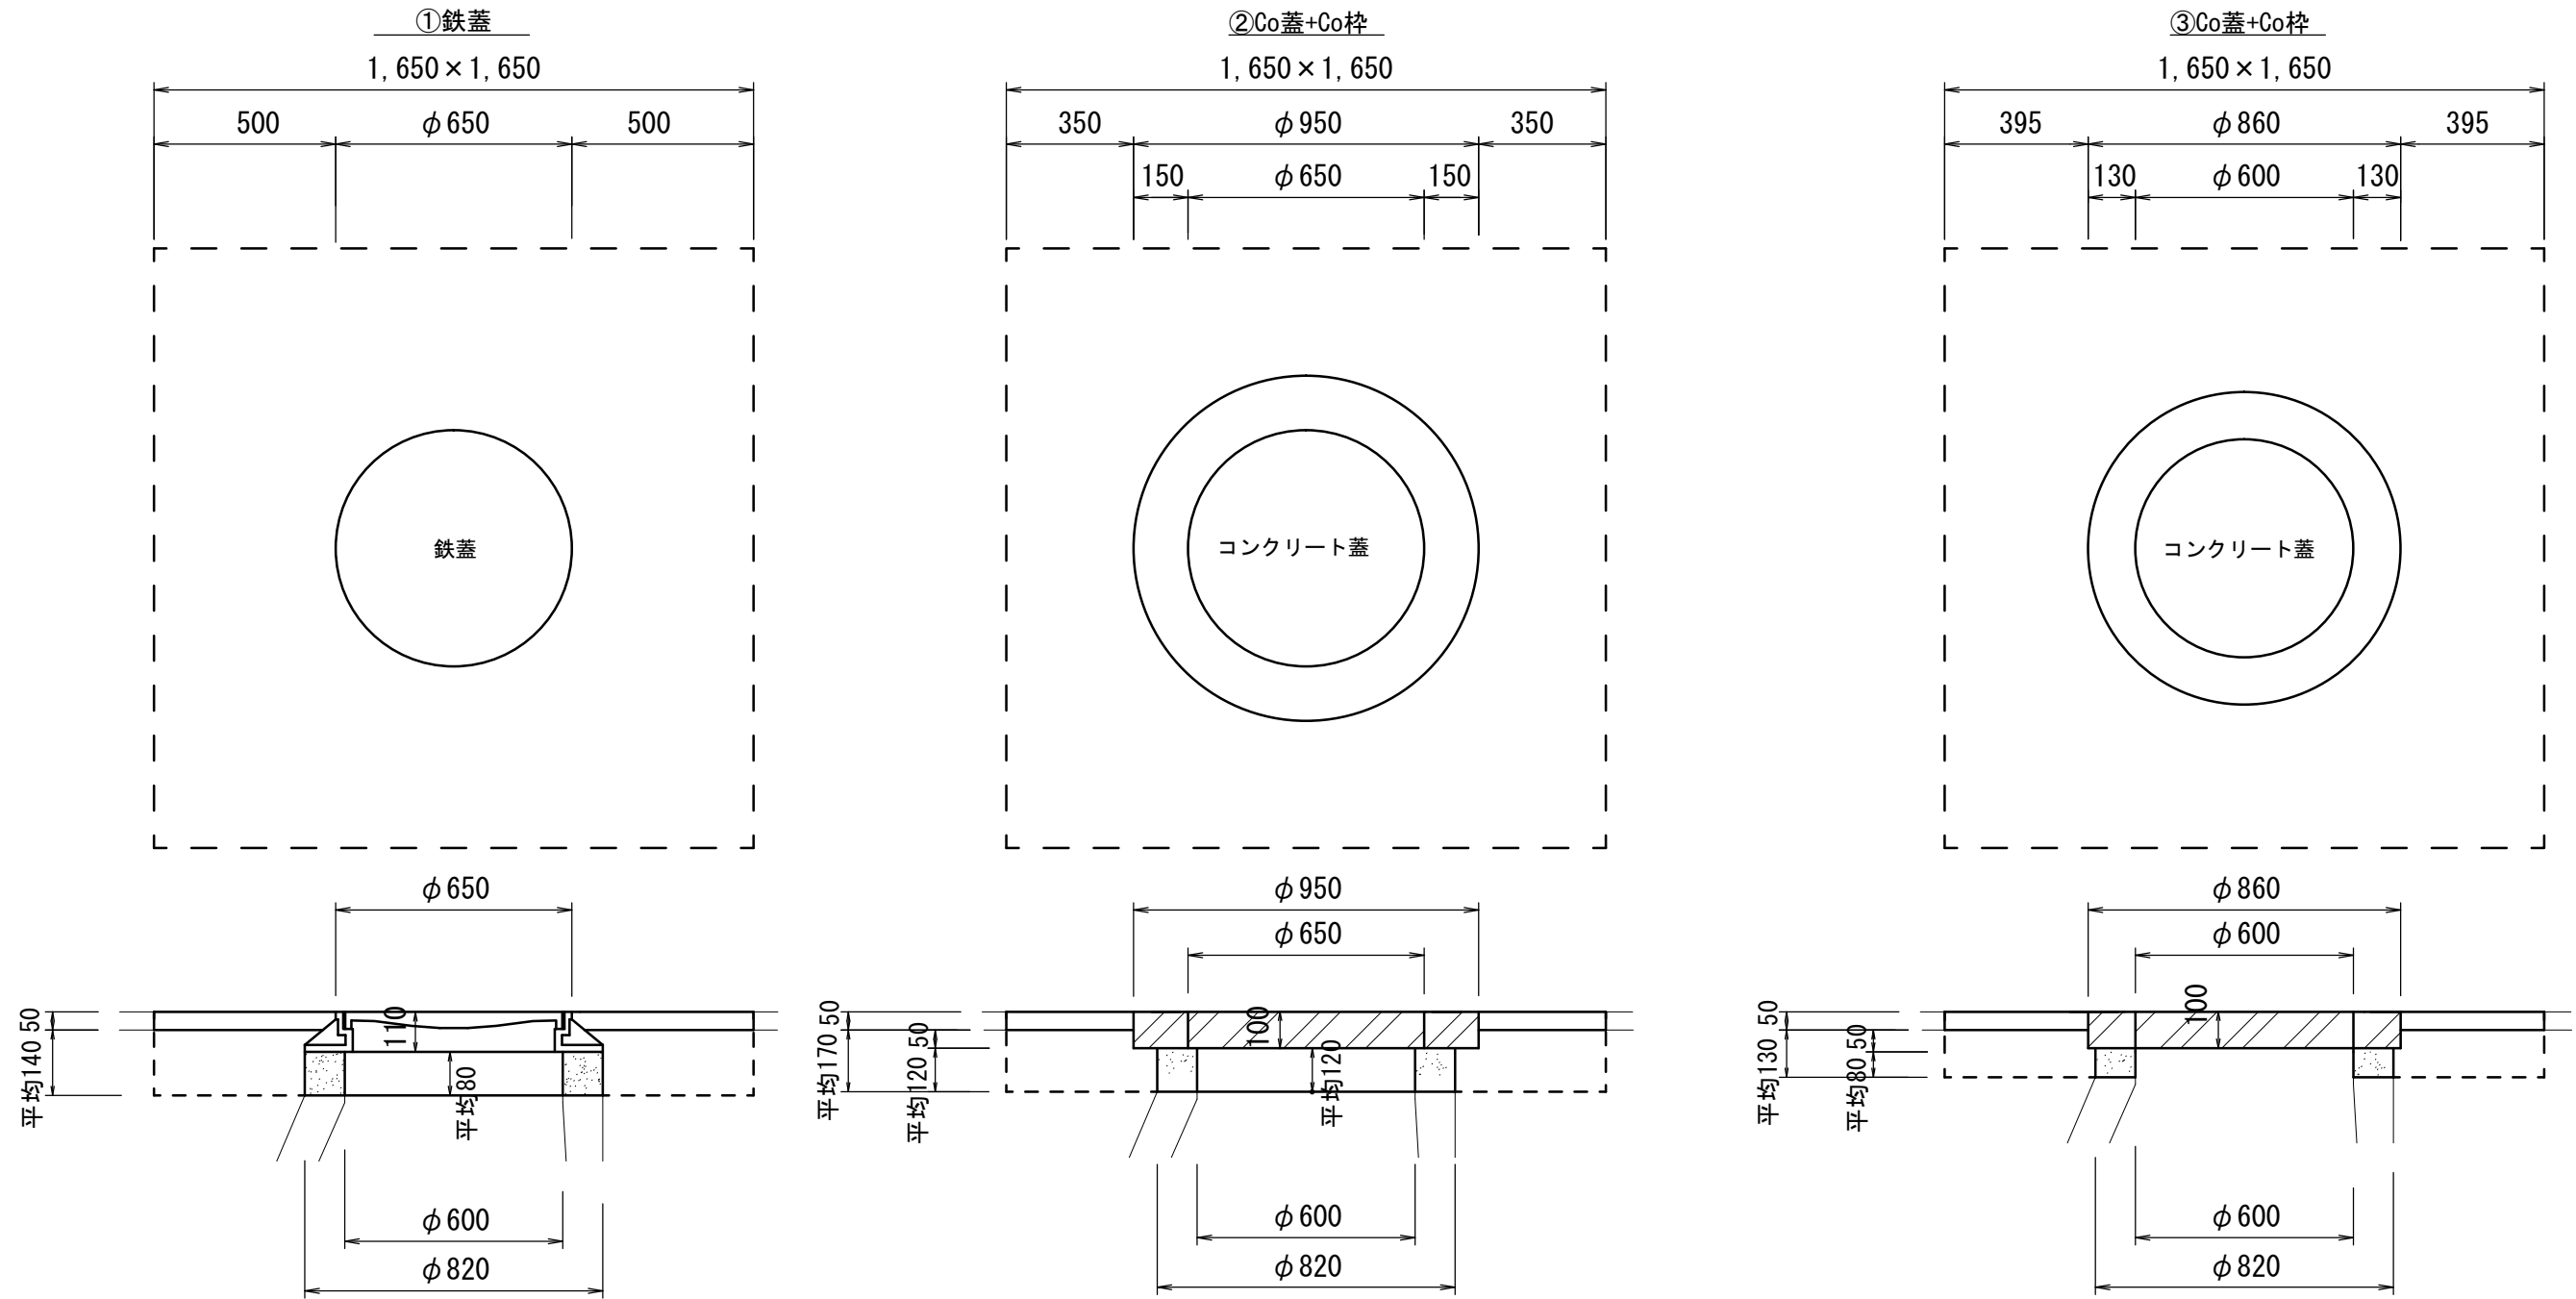

凡例 (構造物取壊し工)	
	無筋構造物
	鉄筋構造物

※この図面はA3サイズを原寸とする。

工事名	令和元年度下建維第2号 河芸町千里ヶ丘地内 マンホール蓋取替工事		
施工箇所名	津市河芸町千里ヶ丘地内		
図面名	構造物撤去図		
縮尺	1:20	図面番号	3/3
事業所名	津市下水道局 下水道建設課		