
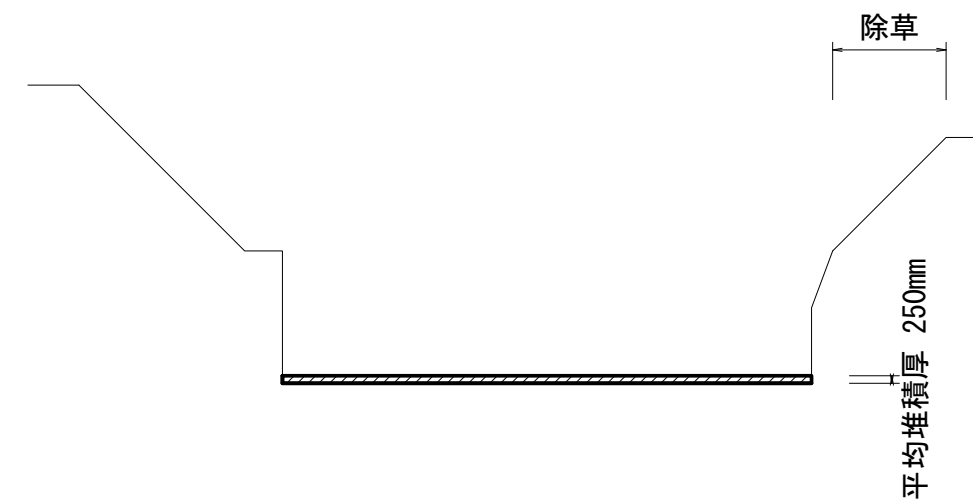
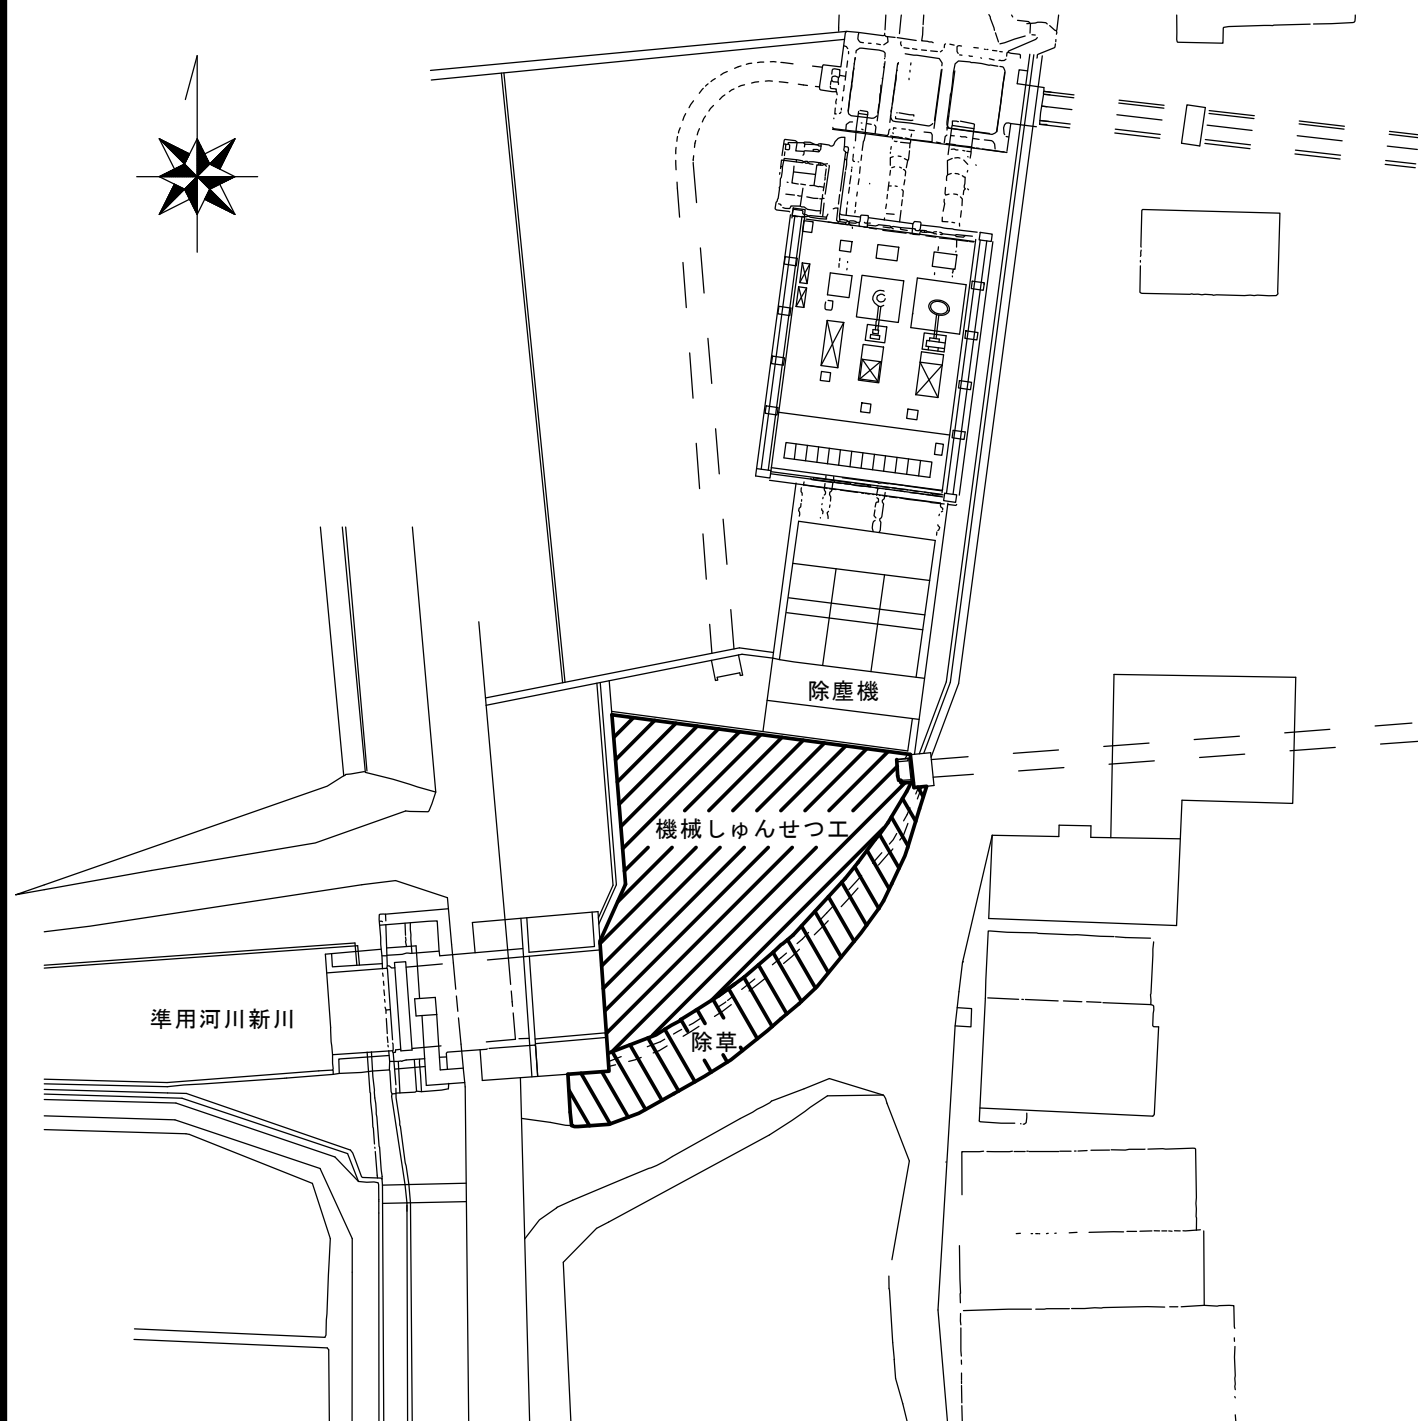


平面図

S=FREE

機械しゅんせつ工・除草

(横断面図) S=1:200

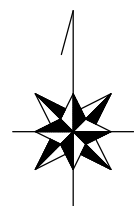

機械しゅんせつ工 V=111.99m³

除草 A=159.8m²

※この図面はA3サイズを原寸とする。

業務委託名	令和元年度下建排第1-1号 白塚排水機場内遊水池しゅんせつ業務委託		
業務委託場所	津市白塚町地内		
図面の種類	平面図・横断面図		
縮尺	図示	図面番号	1 / 1
事業所名	津市下水道局 下水道建設課		