


平面図


1:1500

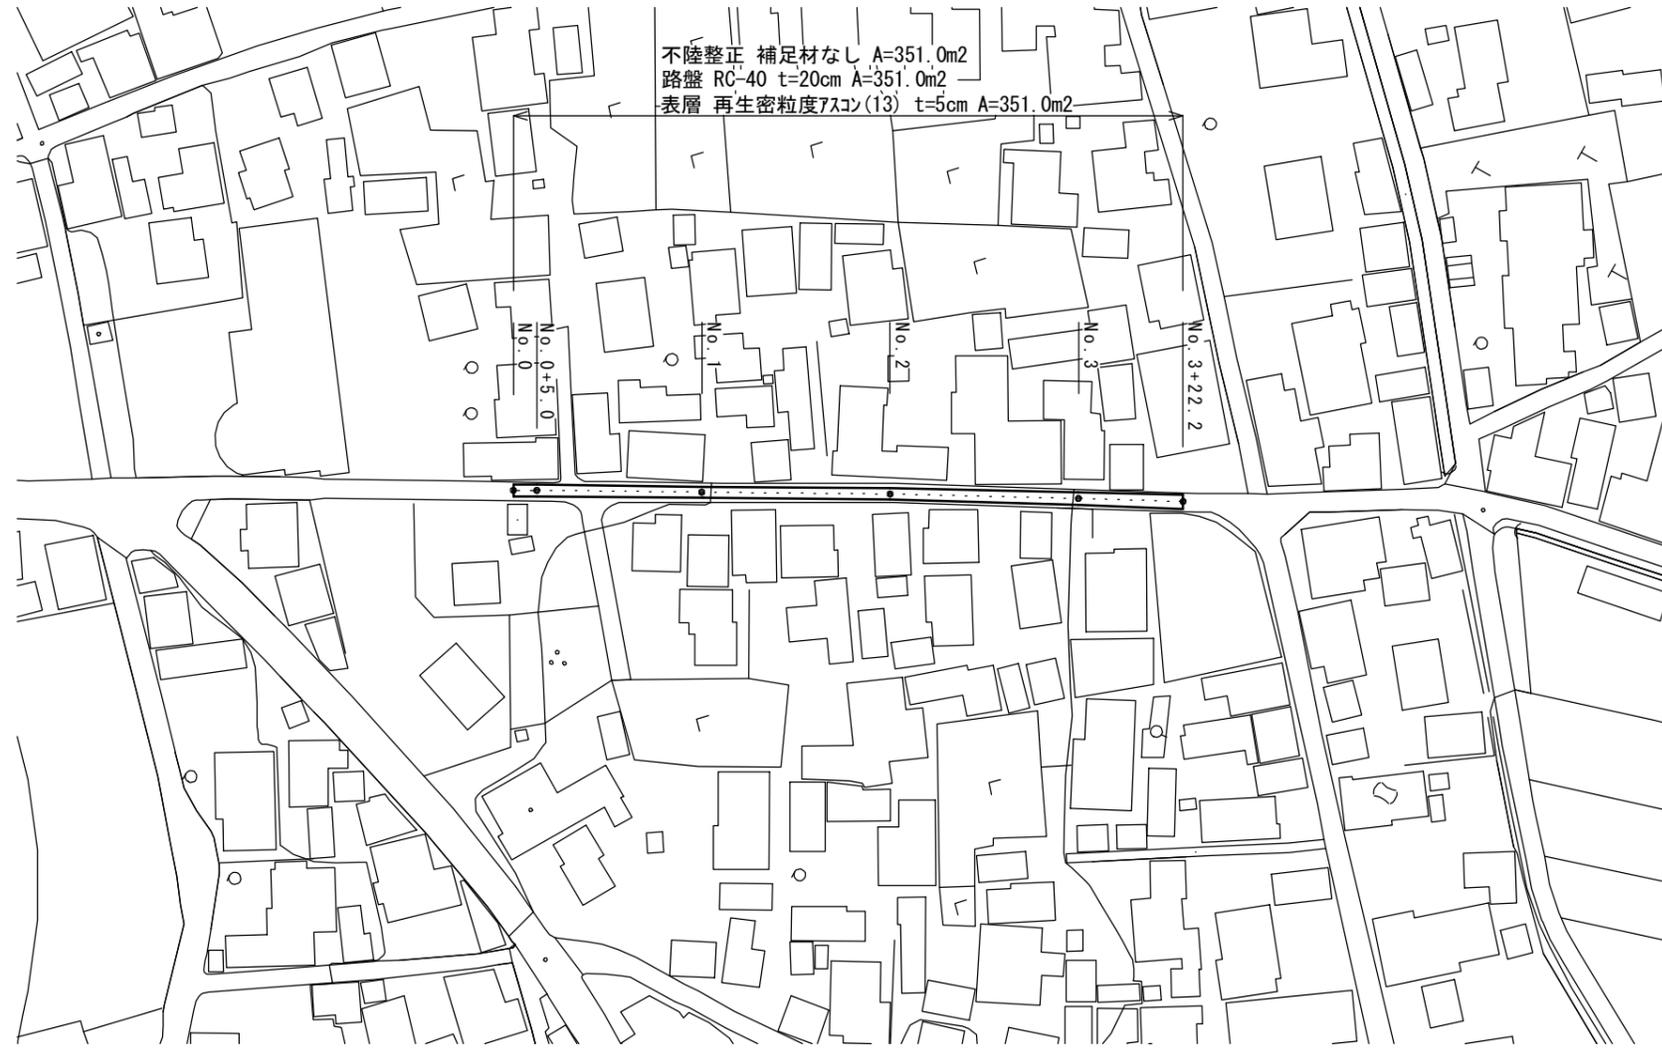

		No. 0	No. 0+5.0	No. 1	No. 2	No. 3	No. 3+22.2
掘削	m ²	0.50	0.50	0.48	0.48	0.51	0.53
舗装版破碎	m	2.50	2.50	2.40	2.40	2.55	2.65
不陸整正	m	2.50	2.50	2.40	2.40	2.55	2.65
路盤	m	2.50	2.50	2.40	2.40	2.55	2.65
表層	m	2.50	2.50	2.40	2.40	2.50	2.65


標準横断面図

1:100

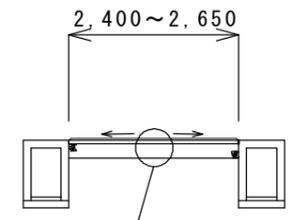

詳細図

1:20

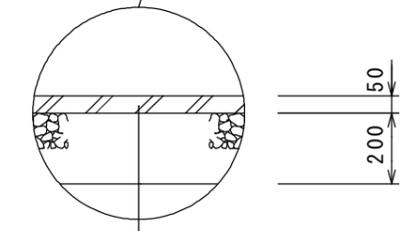

表層 (再生密粒度As(13)) 2,350kg/m³
 As乳剤 (PK-3)
 路盤 (RC-40)
 不陸整正 補足材なし

※この図面はA3サイズを原寸とする。

工事名	令和元年度南道維環第1号 白山町南家城地内道路修繕(舗装)工事		
施工箇所名	津市 白山町南家城 地内		
図面の種類	平面図・標準横断面図		
縮尺	図示	図面番号	1/1
事業所名	津市建設部津南工事事務所		