
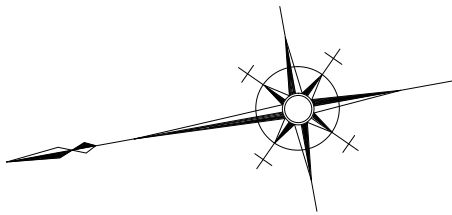


平面図


S=1:250

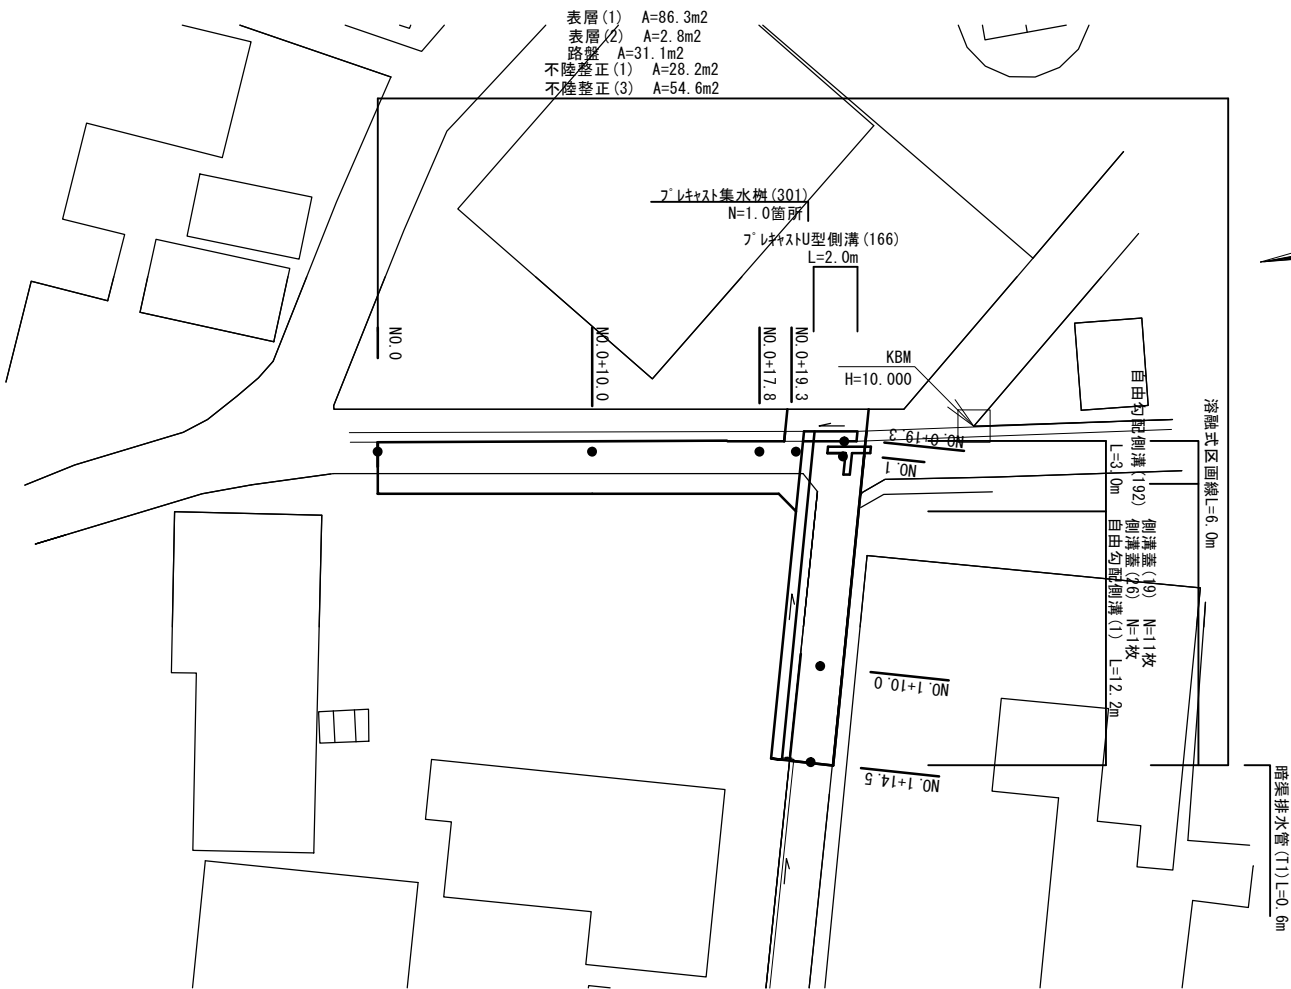

横断面図

S=1:50

NO. 1+10.0

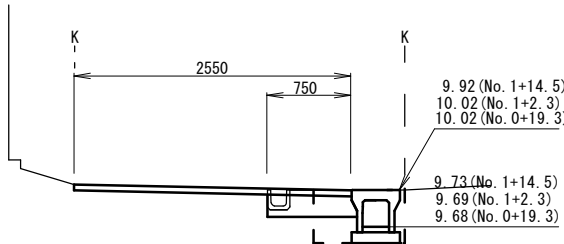


No. 0+19.3 (同所) ~ No. 1+14.5

掘削	土砂	m2	0.07
舗装版破砕		m	1.80
床掘り		m2	0.42
埋戻し		m2	0.09
コンクリート構造物取壊し(1)	無筋	m2	-
コンクリート構造物取壊し(2)	鉄筋	m2	0.02
表層(1)		m	2.55
路盤		m	0.75
不陸整正(1)		m	0.35
不陸整正(3)		m	1.80
間詰コンクリート		m2	-

No. 1+0.3 ~ No. 1+0.3


NO. 0+19.3付近

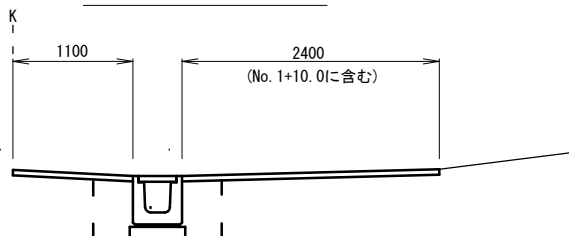

L=2.5m

掘削	土砂	m2	-
舗装版破砕		m	1.10
床掘り		m2	0.58
埋戻し		m2	0.39
コンクリート構造物取壊し(1)	無筋	m2	-
コンクリート構造物取壊し(2)	鉄筋	m2	0.15
表層(2)		m	1.10
路盤		m	-
不陸整正(1)		m	1.10
不陸整正(3)		m	-
間詰コンクリート		m2	-


NO. 0+10.0

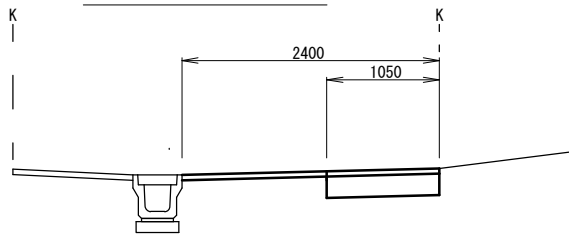

標準横断面図

S=1:50

NO. 1+10.0付近

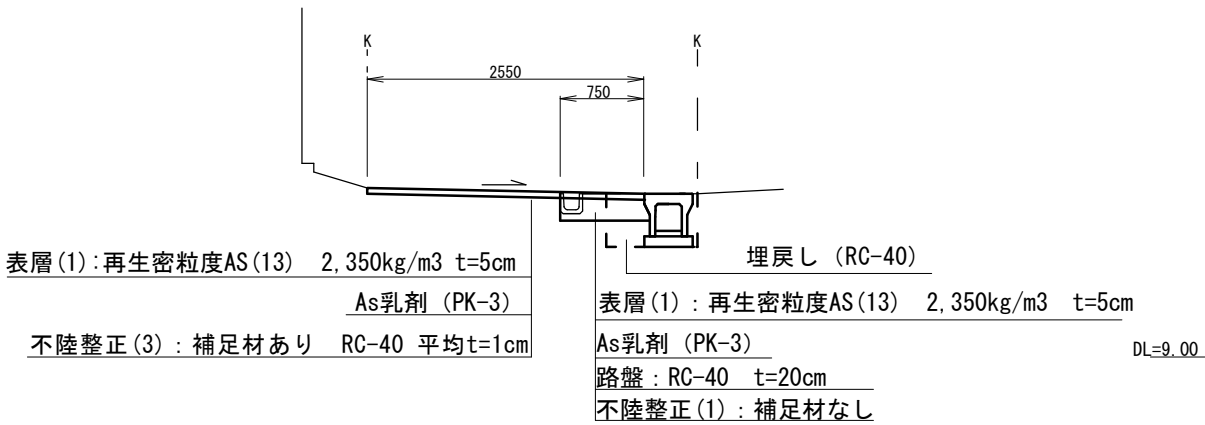


表層(1):再生密粒度AS(13) 2,350kg/m3 t=5cm
As乳剤(PK-3)
不陸整正(3):補足材あり RC-40 平均t=1cm

埋戻し(RC-40)
表層(1):再生密粒度AS(13) 2,350kg/m3 t=5cm
As乳剤(PK-3)
路盤:RC-40 t=20cm
不陸整正(1):補足材なし

自由勾配側溝展開図

横S=1:200 縦S=1:20

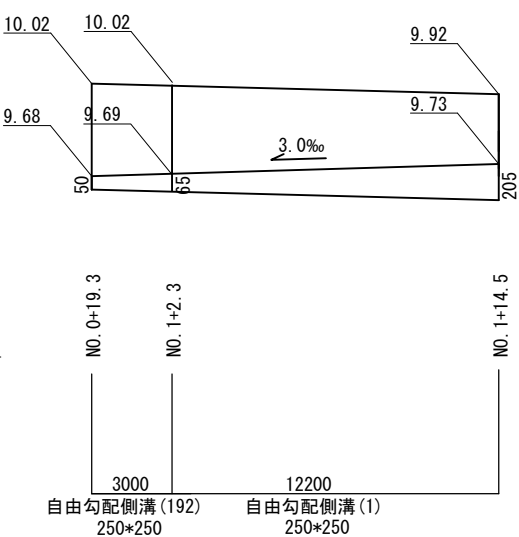

自由勾配側溝(192) 250*250
自由勾配側溝(1) 250*250

No. 0 No. 0+10.0 No. 0+17.8 No. 0+19.3

掘削	土砂	m2	0.28	0.26	0.20	0.59
舗装版破砕		m	1.30	1.35	1.60	1.60
床掘り		m2	-	-	-	-
埋戻し		m2	-	-	-	-
コンクリート構造物取壊し(1)	無筋	m2	-	-	-	-
コンクリート構造物取壊し(2)	鉄筋	m2	-	-	-	-
表層(1)		m	2.40	2.40	2.40	3.95
路盤		m	1.10	1.05	0.80	2.35
不陸整正(1)		m	1.10	1.05	0.80	2.35
不陸整正(3)		m	1.30	1.35	1.60	1.60
間詰コンクリート		m2	-	-	-	-

【1号工事箇所】


※この図面はA2サイズを原寸とする。

工事名	令和元年度 北狭道補第4号 栗真町屋町ほか5町地内 狭あい道路整備(舗装)工事		
施工箇所名	津市栗真町屋町ほか5町地内		
図面の種類	平面図・標準横断面図 横断面図・自由勾配側溝展開図		
縮尺	図示	図面番号	1/9
事業所名	津市建設部津北工事事務所		

工 法 図

S=1：20

自由勾配側溝 (1)

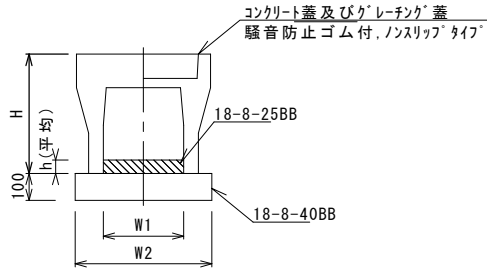


自由勾配側溝 (1)

10.0m当り

名 称	規 格	単 位	数 量				備 考
			(1)				
自由勾配側溝	標準用	名称	250×250				
		個	5.00				
インバートコンクリート	18-8-25BB	m3	0.34				
均しコンクリート	18-8-40BB	m3	0.45				
同上型枠		m2	2.00				
基面整正		m2	4.50				
H		mm	395				
h		mm	135				
W1		mm	250				
W2		mm	450				
摘 要							

※グレーチング蓋については、10mに1枚布設すること。

自由勾配側溝 (192)

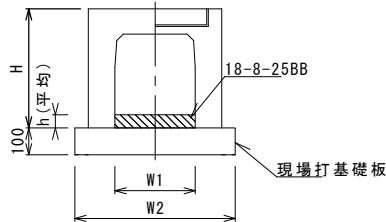


自由勾配側溝 (192)

10.0m当り

名 称	規 格	単 位	数 量				備 考
			(192)				
自由勾配側溝	横断用	名称	250×250				
		個	5.00				
インバートコンクリート	18-8-25BB	m3	0.15				
現場打基礎板 (10)		枚	5.00				
現場打基礎板 (14)		枚	-				
現場打基礎板 (15)		枚	-				
基面整正		m2	5.50				
H		mm	395				
h		mm	58				
W1		mm	250				
W2		mm	550				
摘 要							

※グレーチング蓋については、10mに1枚布設すること。

フレキャストU型側溝 (166)
(横断用)

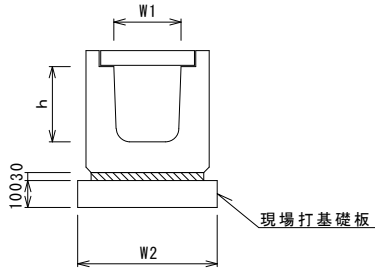


フレキャストU型側溝 (166)

10.0m当り

名 称	規 格	単 位	数量		備考
			(166)		
フレキャストU型側溝	横断用	名称	G250A		リサイクル認定製品
		個	10.00		
敷モルタル	1：3	m3	0.08		
現場打基礎板 (3)		枚	5.00		
基面整正		m2	5.60		
h		mm	280		
W1		mm	250		
W2		mm	560		

フレキャスト集水樹 (301)

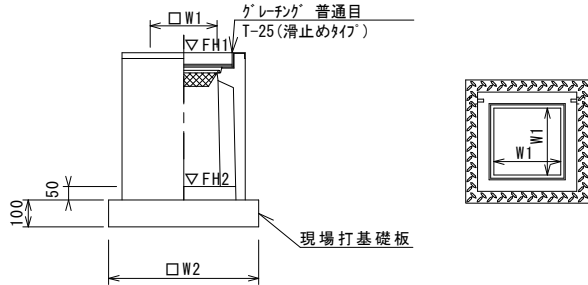


※グレーチングについて、車道に使用する場合は110°開閉式、を用いること。

フレキャスト集水樹 (301)

10箇所当り

名 称	規 格	単 位	数 量				備 考
			(301)				
フレキャスト集水樹		個	10.00				PU樹同等品以上
インバートコンクリート	18-8-25(BB)	m3	0.03				t=50
現場打基礎板 (24)		枚	10.00				
現場打基礎板 (28)		枚	-				
現場打基礎板 (33)		枚	-				
基面整正		m2	3.14				
タイプ			250A				
蓋タイプ (Gr)		T-25 普通目					
W1		mm	250				
W2		mm	560				

現場打基礎板 (3)、(10)、(24)

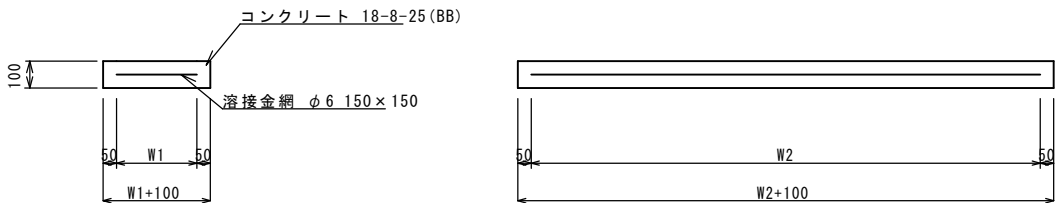


現場打基礎板 (3)、(10)、(24)

10枚当り

名 称	規 格	単 位	数 量			備 考
			(3)	(10)	(24)	
現場打基礎板		枚	10.00	10.00	10.00	
コンクリート	18-8-25 (BB)	m3	1.12	1.10	0.31	
同上型枠		m2	3.24	3.23	1.51	
路盤紙	クラフト紙	m2	11.20	11.00	3.14	
溶 接 金 網	φ6 150*150	m2	8.74	8.55	2.12	
W1		mm	460	450	460	
W2		mm	1900	1900	460	

暗渠排水管 (T1)

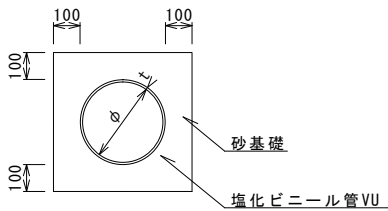

暗渠排水管 (T1)

10.0m当り

名 称	規 格	単 位	数 量				備 考
			(T1)				
塩化ビニール管	VU	本	2.50				
砂 基 礎	管基礎用砂	m3	0.88				
基面整正		m2	3.14				
φ		mm	100				
t		mm	7.0				

【1号工事箇所】


※この図面はA2サイズを原寸とする。

工 事 名	令和元年度 北狭道補第4号 栗真町屋町ほか5町地内 狭あい道路整備(舗装)工事		
施工箇所名	津市栗真町屋町ほか5町地内		
図面の種類	工法図		
縮 尺	図示	図面番号	2 / 9
事 業 所 名	津市建設部津北工事事務所		

平面図

S=1:250


表層(1) A=14.2m2
表層(2) A=38.2m2
路盤 A=38.2m2
不陸整正(1) A=48.5m2

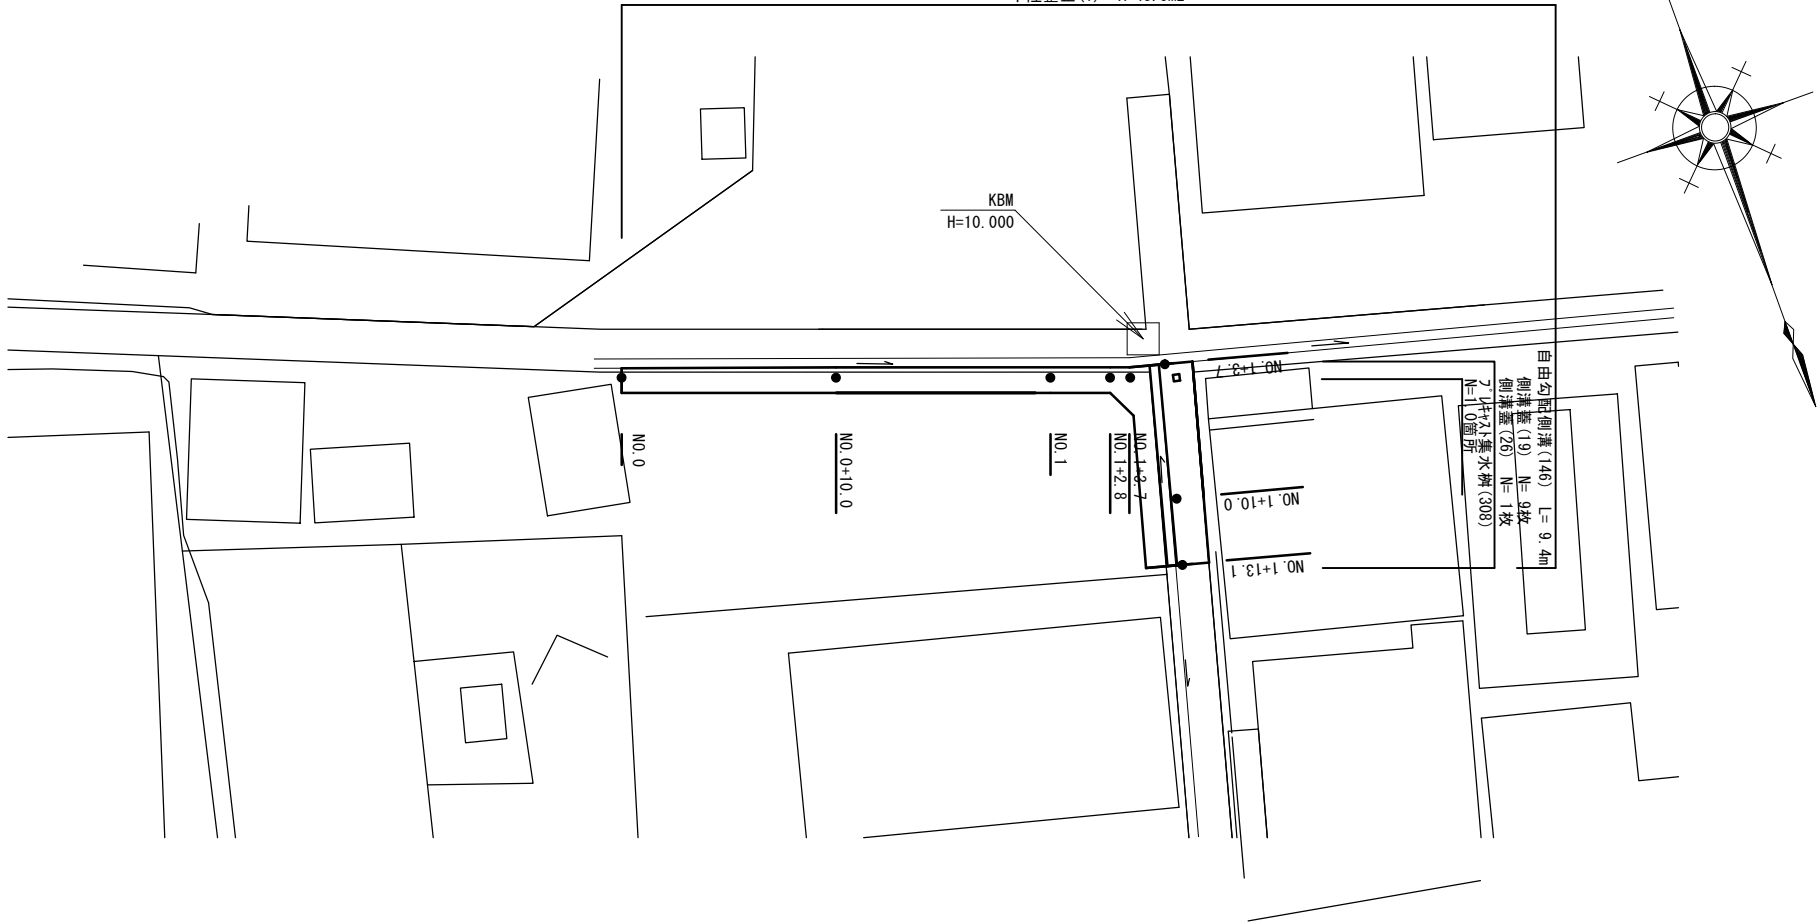

横断面図


S=1:50

NO. 1+10.0

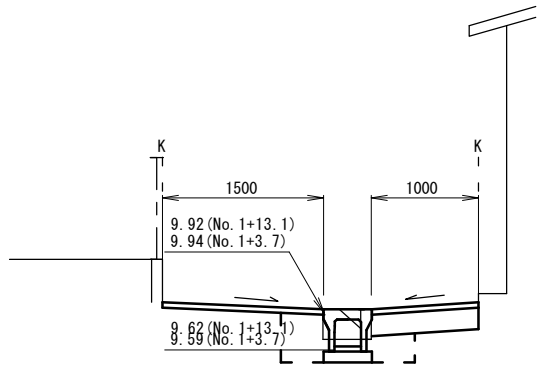

No. 1+3.7 (同所) ~ No. 1+13.1			
掘削	土砂	m2	0.15
舗装版破砕		m	1.50
床掘り		m2	0.47
埋戻し		m2	0.31
コンクリート構造物取壊し(1)	無筋	m2	0.10
コンクリート構造物取壊し(2)	鉄筋	m2	-
表層(1)		m	1.50
表層(2)		m	1.00
路盤		m	1.00
不陸整正(1)		m	2.10
不陸整正(2)		m	-
間詰コンクリート		m2	-


NO. 0+10.0

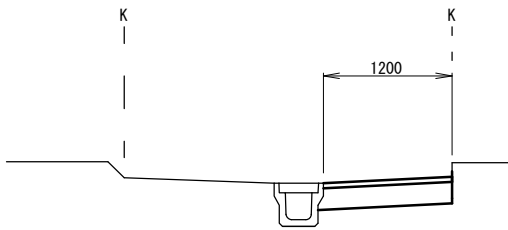

標準横断面図


S=1:50

NO. 1+10.0付近

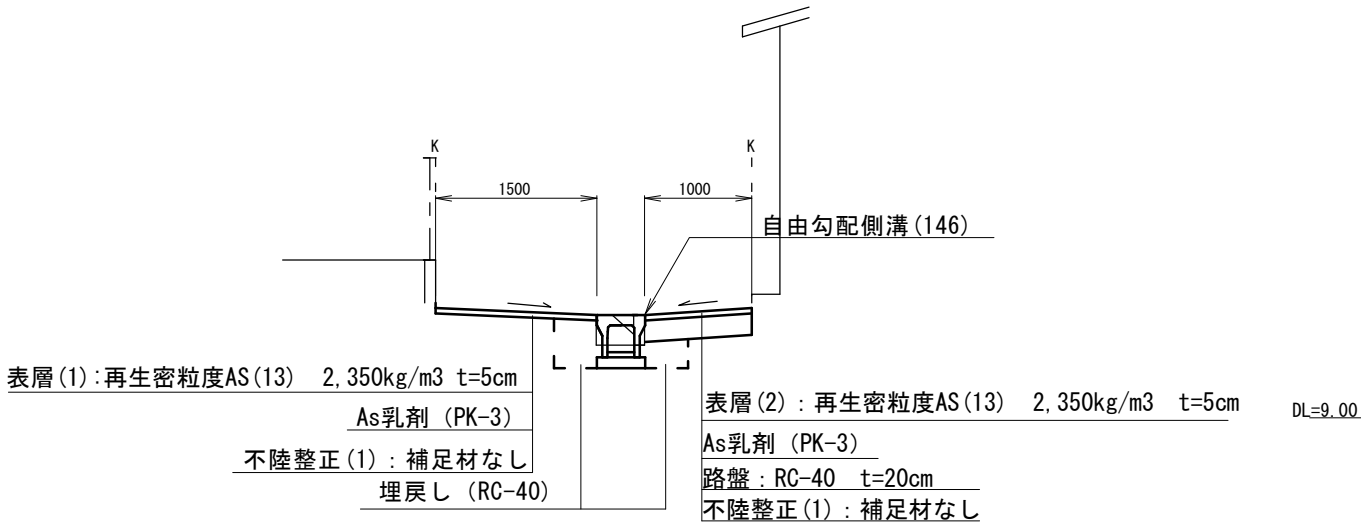

自由勾配側溝展開図

横S=1:200 縦S=1:20

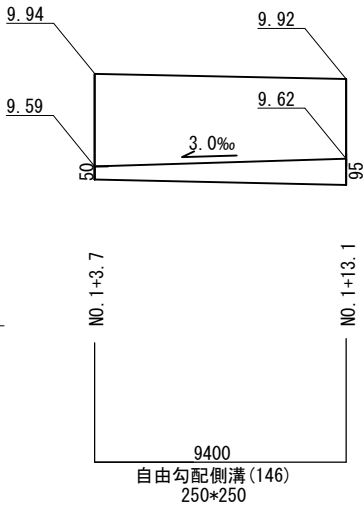

【2号工事箇所】


※この図面はA2サイズを原寸とする。

工事名	令和元年度 北狭道補第4号 栗真町屋町ほか5町地内 狭あい道路整備(舗装)工事		
施工箇所名	津市栗真町屋町ほか5町地内		
図面の種類	平面図・標準横断面図 横断面図・自由勾配側溝展開図		
縮尺	図示	図面番号	3/9
事業所名	津市建設部津北工事事務所		


工 法 図

S=1：20

自由勾配側溝 (146)

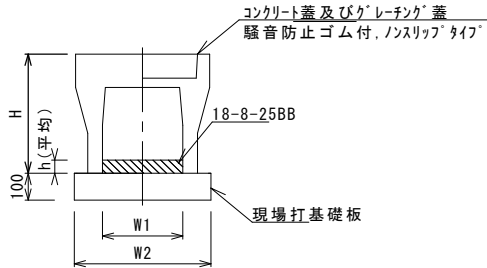

フレキシ集水樹 (308)

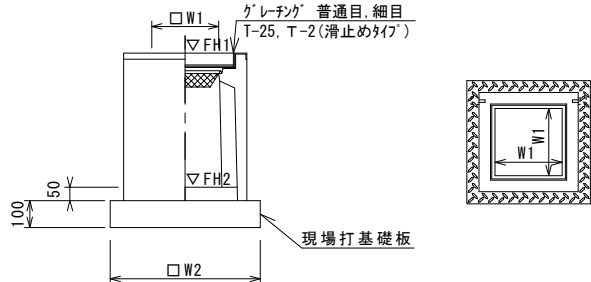

※グレーチングについて、車道に使用する場合は110°開閉式、歩道に使用する場合には開閉式を用いること。

自由勾配側溝 (146)

10.0m当り

名 称	規 格	単 位	数 量				備 考
			(146)				
自由勾配側溝	標準用	名称	250×250				
		個	5.00				
インポートコンクリート	18-8-25BB	m3	0.18				
現場打基礎板 (11)		枚	5.00				
現場打基礎板 (12)		枚	-				
現場打基礎板 (13)		枚	-				
基 面 整 正		m2	4.70				
H		mm	395				
h		mm	73				
W1		mm	250				
W2		mm	470				
摘 要			特許認定製品				

※グレーチング蓋については、10mに1枚布設すること。

フレキシ集水樹 (308)


10箇所当り

名 称	規 格	単 位	数 量				備 考
			(308)				
フレキシ集水樹		個	10.00				PU樹同等品以上
インポートコンクリート	18-8-25 (BB)	m3	0.05				t=50
現場打基礎板 (24)		枚	-				
現場打基礎板 (28)		枚	10.00				
現場打基礎板 (33)		枚	-				
基面整正		m2	3.84				
タイプ			300C				
蓋タイプ (Gr)			T-25 普通目				
W1		mm	300				
W2		mm	620				

フレキシ集水樹基準高さ一覧表

測 点	天端高さ ▽FH1	樹底高さ ▽FH2	備 考
No. 1+3.7	FH1 = 9.97	FH2 = 9.22	

現場打基礎板 (11) (28)

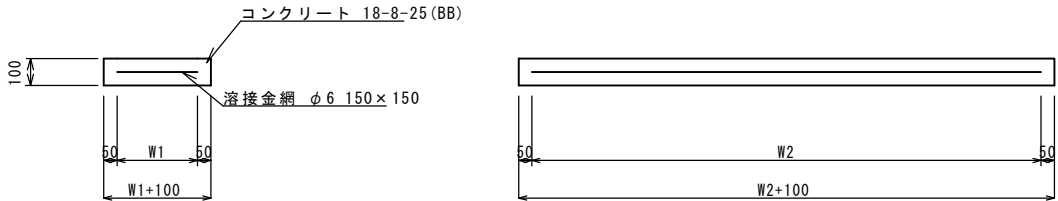

現場打基礎板 (11)、(28)

10枚当り


名 称	規 格	単 位	数 量			備 考
			(11)	(28)		
現場打基礎板		枚	10.00	10.00		
コンクリート	18-8-25 (BB)	m3	0.94	0.38		
同上型枠		m2	3.11	1.67		
路盤紙	クラフト紙	m2	9.40	3.84		
溶 接 金 網	φ6 150*150	m2	7.03	2.70		
W1		mm	370	520		
W2		mm	1900	520		

【2号工事箇所】


※この図面はA2サイズを原寸とする。

工 事 名	令和元年度 北狭道補第 4 号 栗真町屋町ほか 5 町地内 狭あい道路整備(舗装)工事		
施工箇所名	津市栗真町屋町ほか 5 町地内		
図面の種類	工法図		
縮 尺	図示	図面番号	4 / 9
事 業 所 名	津市建設部津北工事事務所		

平面図

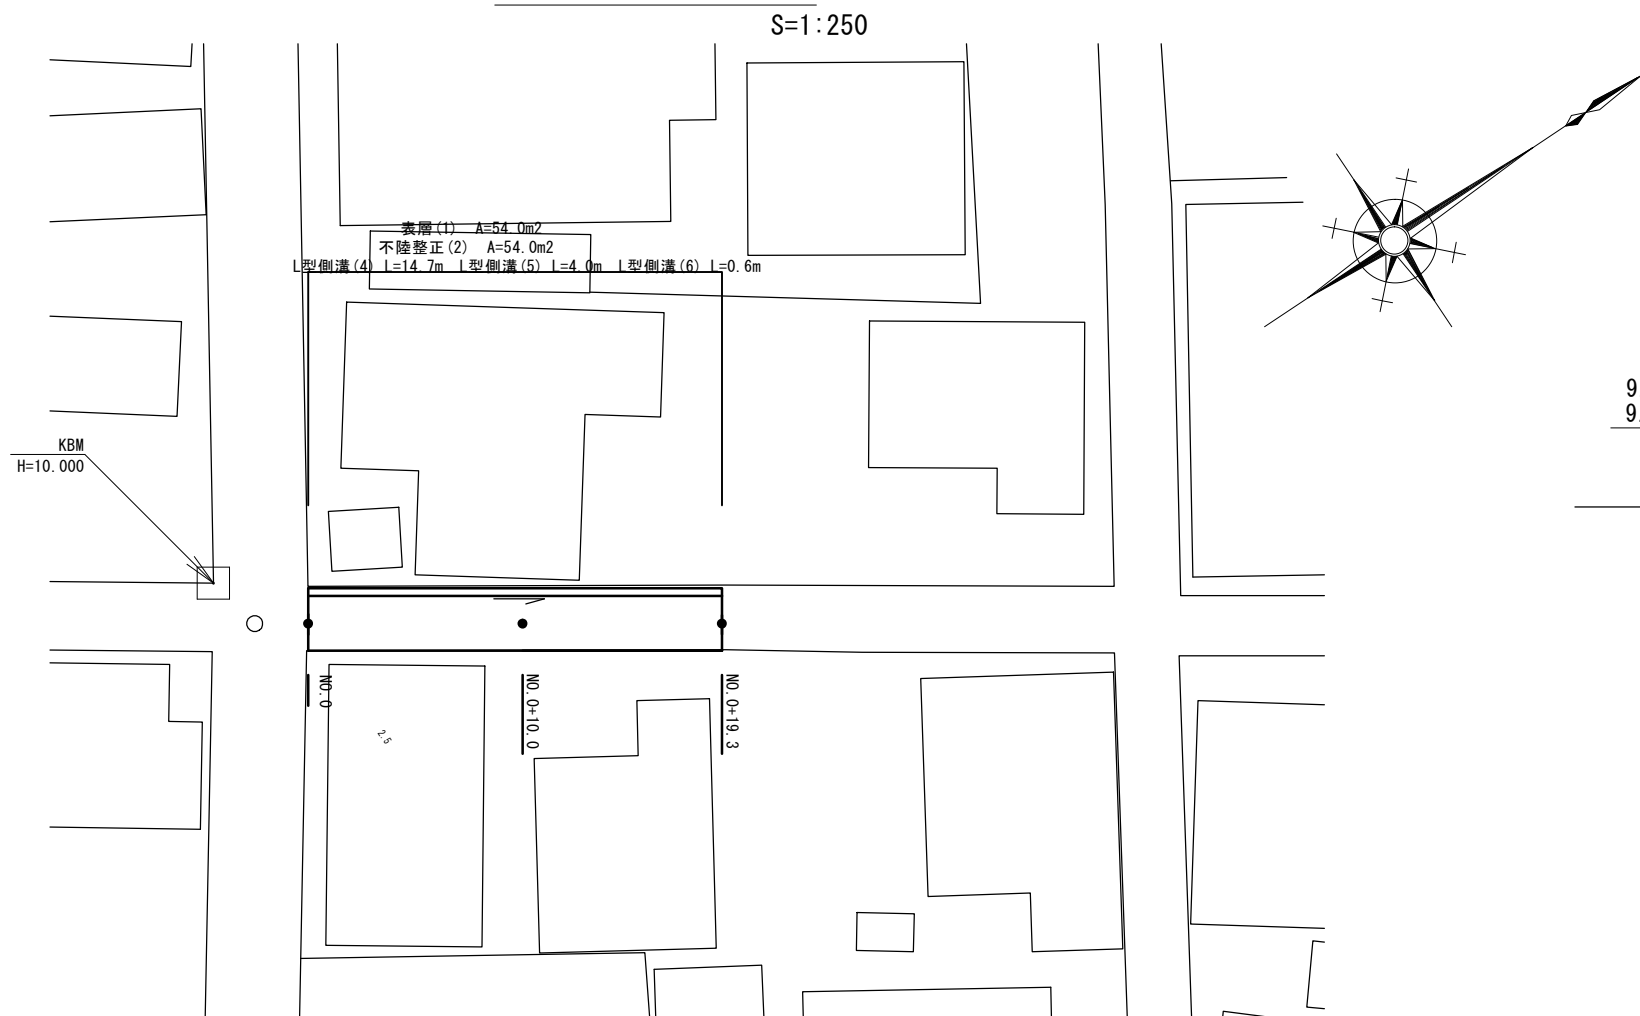


横断面図

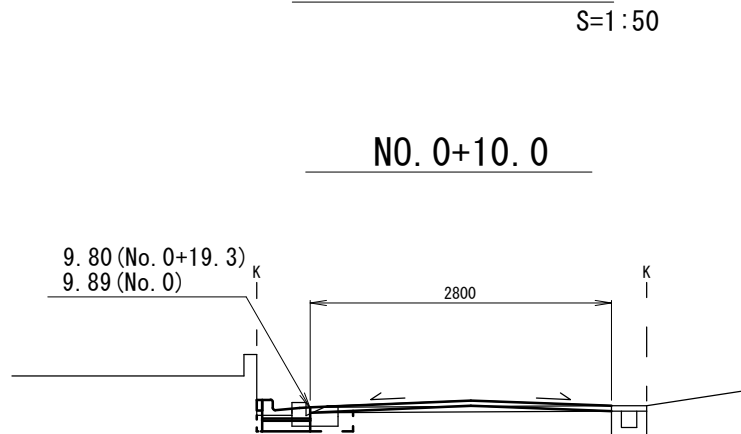


No.0～No0+19.3			
掘削	土砂	m ²	—
舗装版破砕		m	2.55
床掘り		m ²	0.09
埋戻し		m ²	0.07
コンクリート構造物取壊し(1)	無筋	m ²	0.08
コンクリート構造物取壊し(2)	鉄筋	m ²	—
表層(1)		m	2.80
路盤		m	—
不陸整正(2)		m	2.80
間詰コンクリート		m ²	0.01

工法図

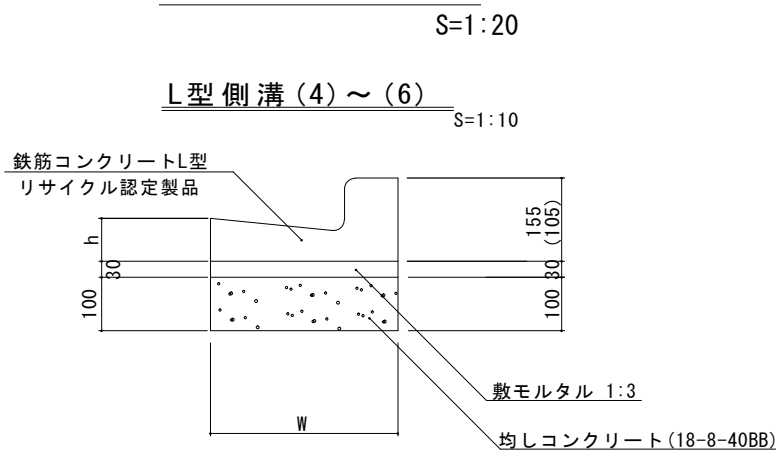

※(5)型は、乗入用のL型側溝とし、()寸法とする。
(6)型は、斜乗入用のL型側溝とする。

標準横断面図

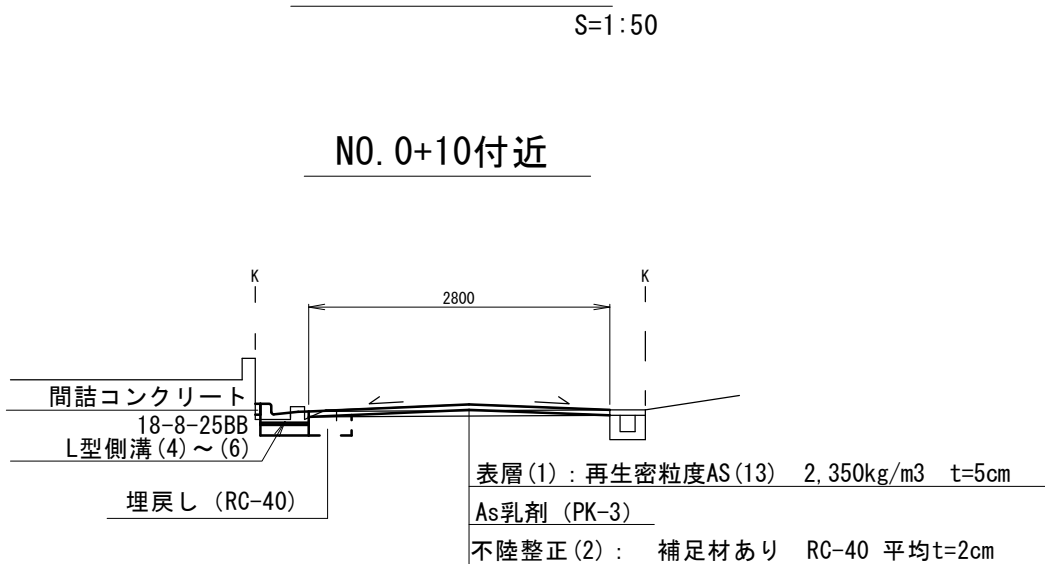


L型側溝 (4) ～ (6)			10.0m当り			
名 称	規 格	単位	数 量			摘 要
			(4)	(5)	(6)	
L型側溝	1-250A	個	－	－	－	リサイクル認定製品
L型側溝	1-250B	個	16.5	16.5	16.5	リサイクル認定製品
L型側溝	1-300	個	－	－	－	リサイクル認定製品
L型側溝	1-350	個	－	－	－	リサイクル認定製品
敷モルタル	1：3	m ³	0.14	0.14	0.14	
均しコンクリート	18-8-40BB	m ³	0.45	0.45	0.45	
均し型枠		m ²	2.00	2.00	2.00	
基面整正		m ²	4.50	4.50	4.50	
W		mm	450	450	450	
h		mm	85	85	85	


【3号工事箇所】			
※この図面はA2サイズを原寸とする。			
工事名	令和元年度 北狭道補第4号 栗真町屋町ほか5町地内 狭あい道路整備(舗装)工事		
施工箇所名	津市栗真町屋町ほか5町地内		
図面の種類	平面図・標準横断面図 横断面図・工法図		
縮尺	図示	図面番号	5/9
事業所名	津市建設部津北工事事務所		

平面図

S=1:250

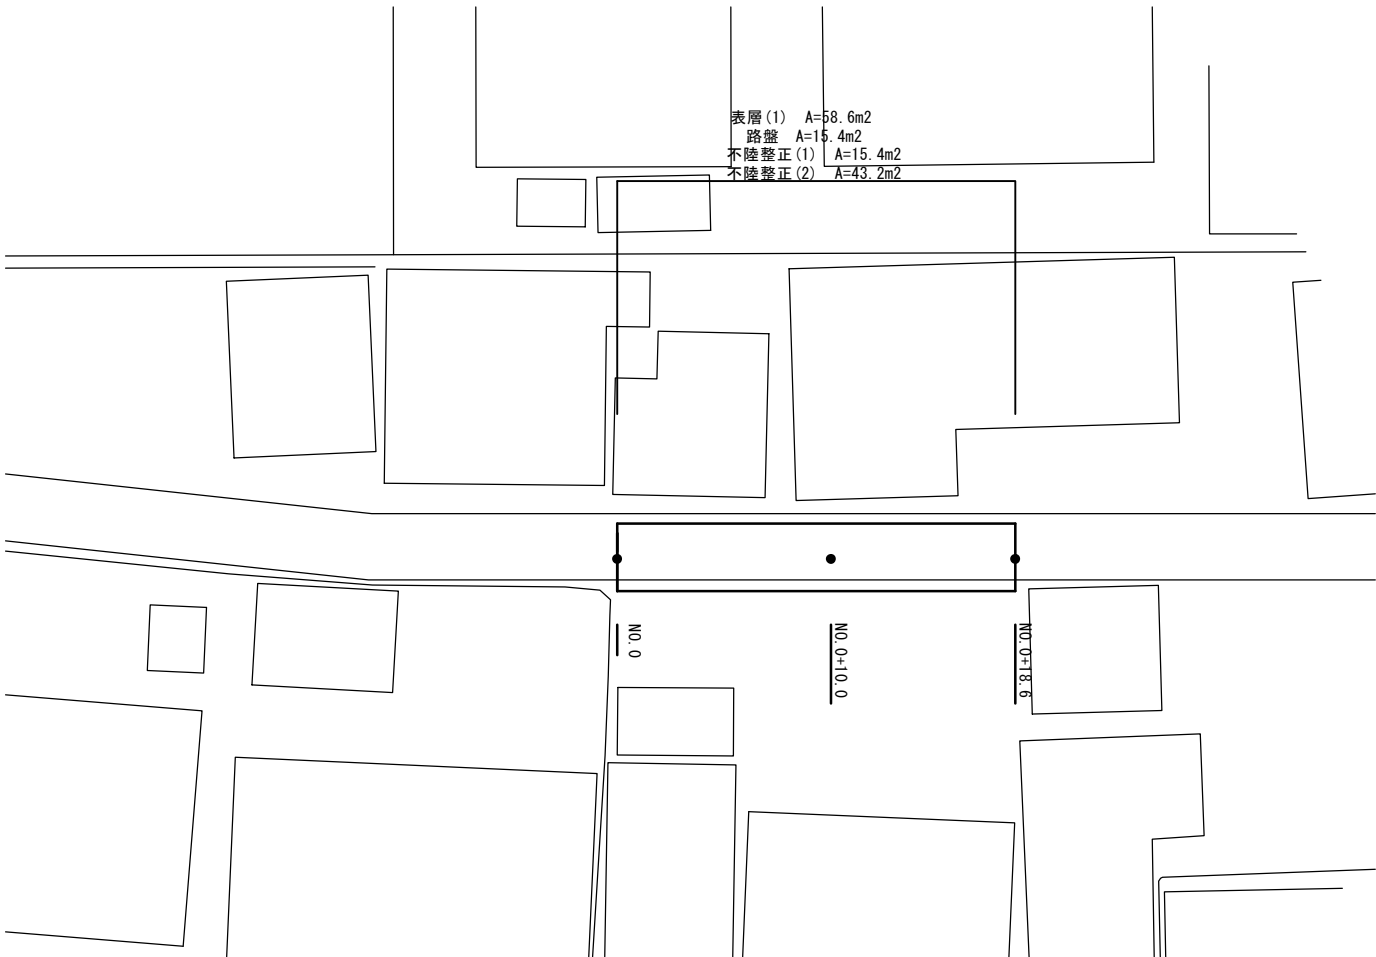


表層(1) A=58.6m²
路盤 A=15.4m²
不陸整正(1) A=15.4m²
不陸整正(2) A=43.2m²

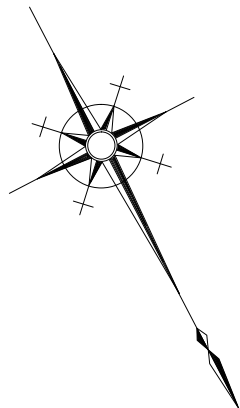

標準横断面図

S=1:50

NO. 0+18.6付近

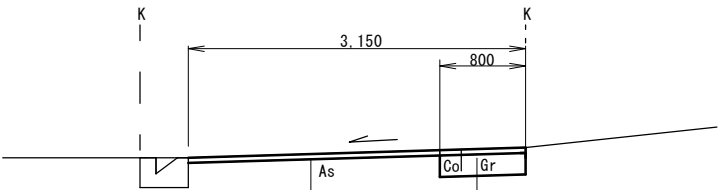

表層(1) : 再生密粒度AS(13) 2,350kg/m³ t=5cm

As乳剤 (PK-3)

不陸整正(2) : 補足材あり RC-40 平均t=2cm

表層(1) : 再生密粒度AS(13) 2,350kg/m³ t=5cm

As乳剤 (PK-3)

路盤 : RC-40 t=20cm

不陸整正(1) : 補足材なし

		No. 0 No. 0+10.0 No. 0+18.6			
掘削	土砂	m ²	0.20	0.18	0.18
舗装版破砕		m	2.25	2.35	2.35
その他構造物取壊し(1)	無筋	m ²	0.05	0.04	0.05
表層(1)		m	3.15	3.15	3.15
路盤		m	0.90	0.80	0.80
不陸整正(1)		m	0.90	0.80	0.80
不陸整正(2)		m	2.25	2.35	2.35


【4号工事箇所】

※この図面はA2サイズを原寸とする。

工事名	令和元年度 北狭道補第4号 栗真町屋町ほか5町地内 狭あい道路整備(舗装)工事		
施工箇所名	津市栗真町屋町ほか5町地内		
図面の種類	平面図・標準横断面図		
縮尺	図示	図面番号	6/9
事業所名	津市建設部津北工事事務所		

平 面 図


S=1:250

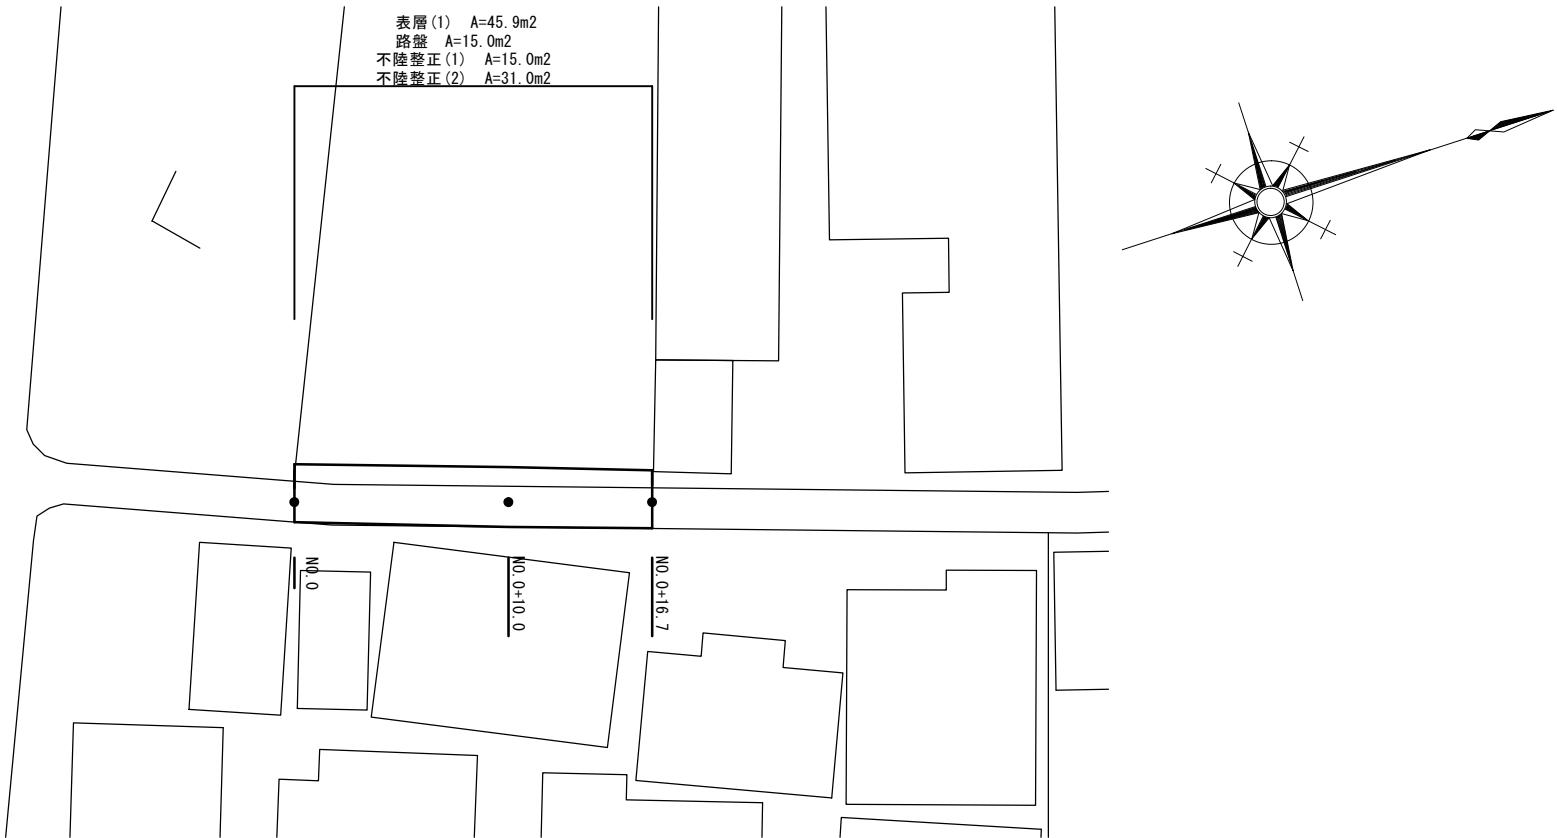

標準横断面図

S=1:50

NO. 0+10. 0付近

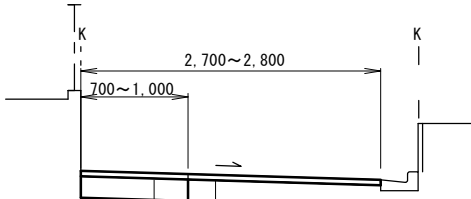

表層(1) : 再生密粒度AS(13) 2,350kg/m3 t=5cm
As乳剤 (PK-3)
路盤 : RC-40 t=20cm
不陸整正(1) : 補足材なし

表層(1) : 再生密粒度AS(13) 2,350kg/m3 t=5cm
As乳剤 (PK-3)
不陸整正(2) : 補足材あり RC-40 平均t=2cm

No. 0 No. 0+10. 0 No. 0+16. 7					
掘 削	土砂	m2	0. 21	0. 25	0. 18
舗装版破砕		m	1. 85	1. 80	2. 00
2) 削り残造物取壊し (1)	無筋	m2	-	-	-
表層(1)		m	2. 70	2. 80	2. 70
路 盤		m	0. 85	1. 00	0. 70
不陸整正(1)		m	0. 85	1. 00	0. 70
不陸整正(2)		m	1. 85	1. 80	2. 00


【5号工事箇所】

※この図面はA 2サイズを原寸とする。

工 事 名	令和元年度 北狭道補第4号 栗真町屋町ほか5町地内 狭あい道路整備(舗装)工事		
施工箇所名	津市栗真町屋町ほか5町地内		
図面の種類	平面図・標準横断面図		
縮 尺	図示	図面番号	7 / 9
事 業 所 名	津市建設部津北工事事務所		

平 面 図


S=1:250

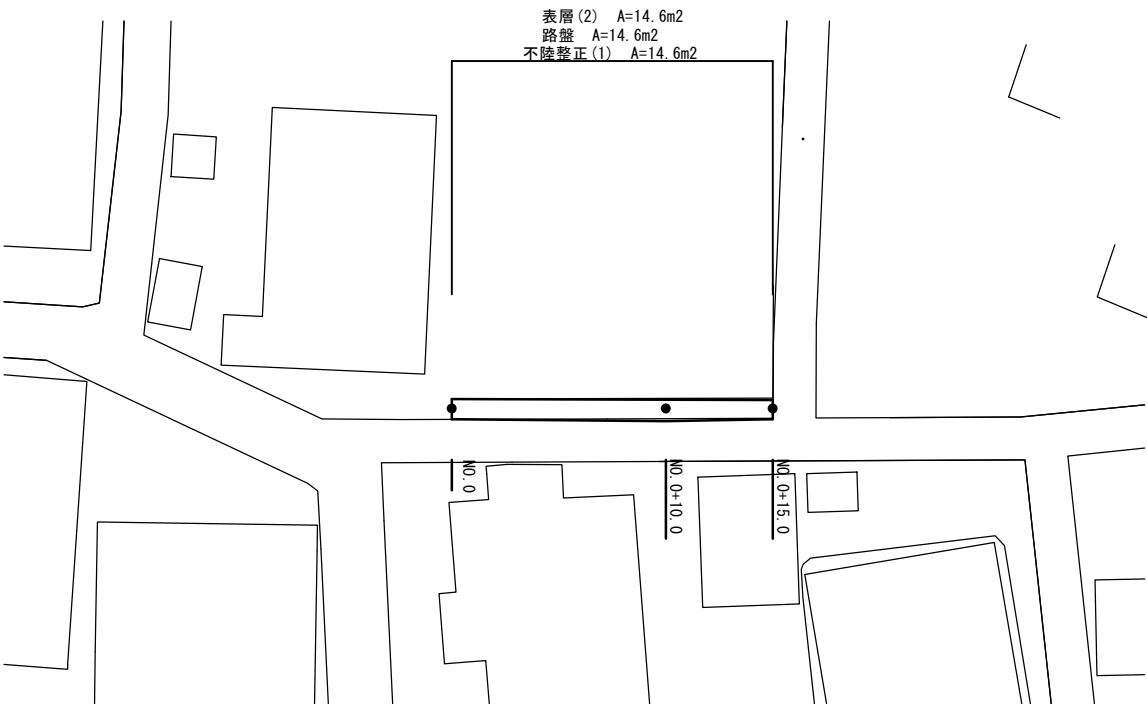

標準横断面図

S=1:50

N0.0+10.0付近

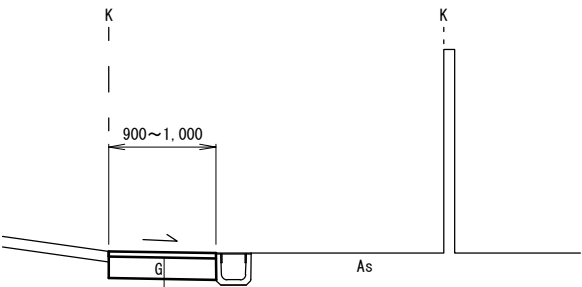

表層(2) : 再生密粒度AS(13) 2.350kg/m³ t=5cm
As乳剤 (PK-3)
路盤 : RC-40 t=20cm
不陸整正(1) : 補足材なし

		No.0 No.0+10.0 No.0+15.0			
掘 削	土砂	m2	0.24	0.25	0.23
舗装版破碎		m	-	-	-
2)ガレリ構造物取壊し(1)	無筋	m2	-	-	-
表層(2)		m	0.95	1.00	0.90
路 盤		m	0.95	1.00	0.90
不陸整正(1)		m	0.95	1.00	0.90
不陸整正(2)		m	-	-	-


【6号工事箇所】

※この図面はA2サイズを原寸とする。

工 事 名	令和元年度 北狭道補第4号 栗真町屋町ほか5町地内 狭あい道路整備(舗装)工事		
施工箇所名	津市栗真町屋町ほか5町地内		
図面の種類	平面図・標準横断面図		
縮 尺	図示	図面番号	8/9
事 業 所 名	津市建設部津北工事事務所		

平面図


S=1:250

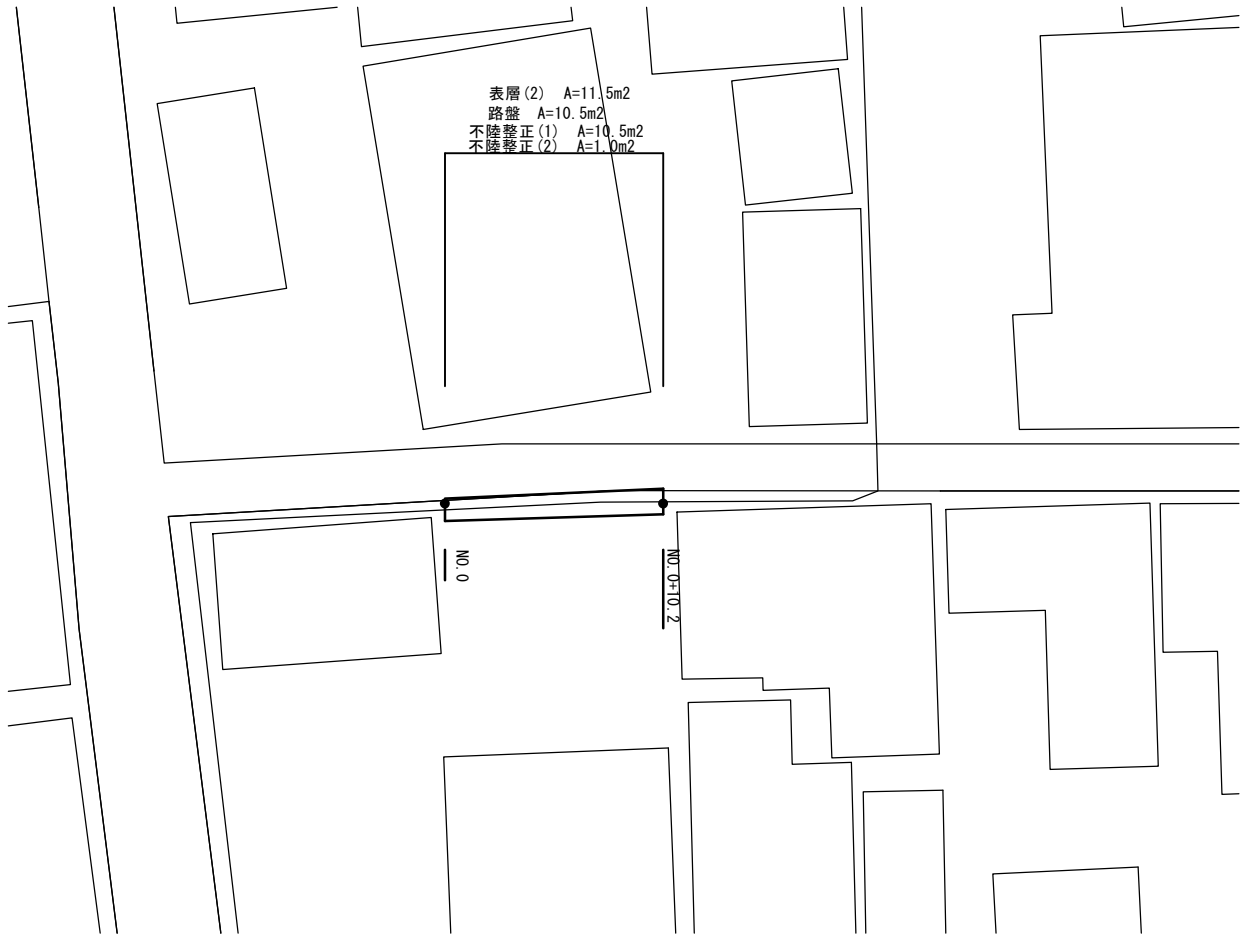

標準横断面図

S=1:50

No. 0+10.2付近

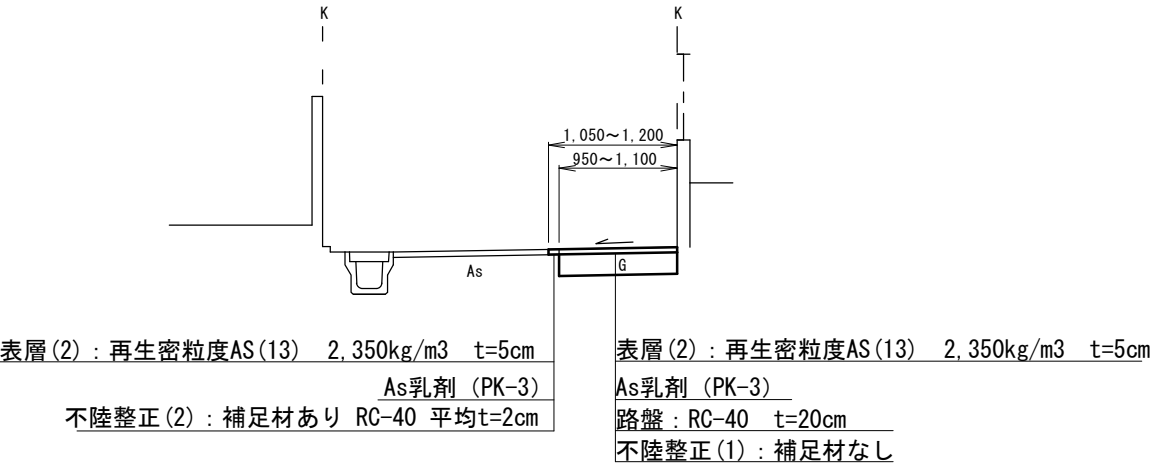

		No. 0		No. 0+10.2
掘削	土砂	m2	0.24	0.28
舗装版破碎		m	0.10	0.10
コケリ構造物取壊し(1)	無筋	m2	-	-
表層(2)		m	1.05	1.20
路盤		m	0.95	1.10
不陸整正(1)		m	0.95	1.10
不陸整正(2)		m	0.10	0.10

【7号工事箇所】
※この図面はA2サイズを原寸とする。

工事名	令和元年度 北狭道補第4号 栗真町屋町ほか5町地内 狭あい道路整備(舗装)工事		
施工箇所名	津市栗真町屋町ほか5町地内		
図面の種類	平面図・標準横断面図		
縮尺	図示	図面番号	9/9
事業所名	津市建設部津北工事事務所		