

平面図


S=1:250

設計センター

IP	IP-1	IP-2	Y		3.388	3.388
KNO	IP-1-1	IP-1-2	ε		18° 20' 5"	18° 20' 5"
IA	64° 37' 26"		Lc		24.395	
R	50.000		CL		88.395	
L	32.000	32.000	Tc		48.107	48.107
ΔR	0.850	0.850	S		31.855	31.855
ΔM	15.946	15.946	W		32.161	
X	31.674	31.674	A		40.000	40.000

設計センター

IP-2
IA=17° 40' 14"
R=165.000
TL=25.648
CL=50.888
SL=1.981

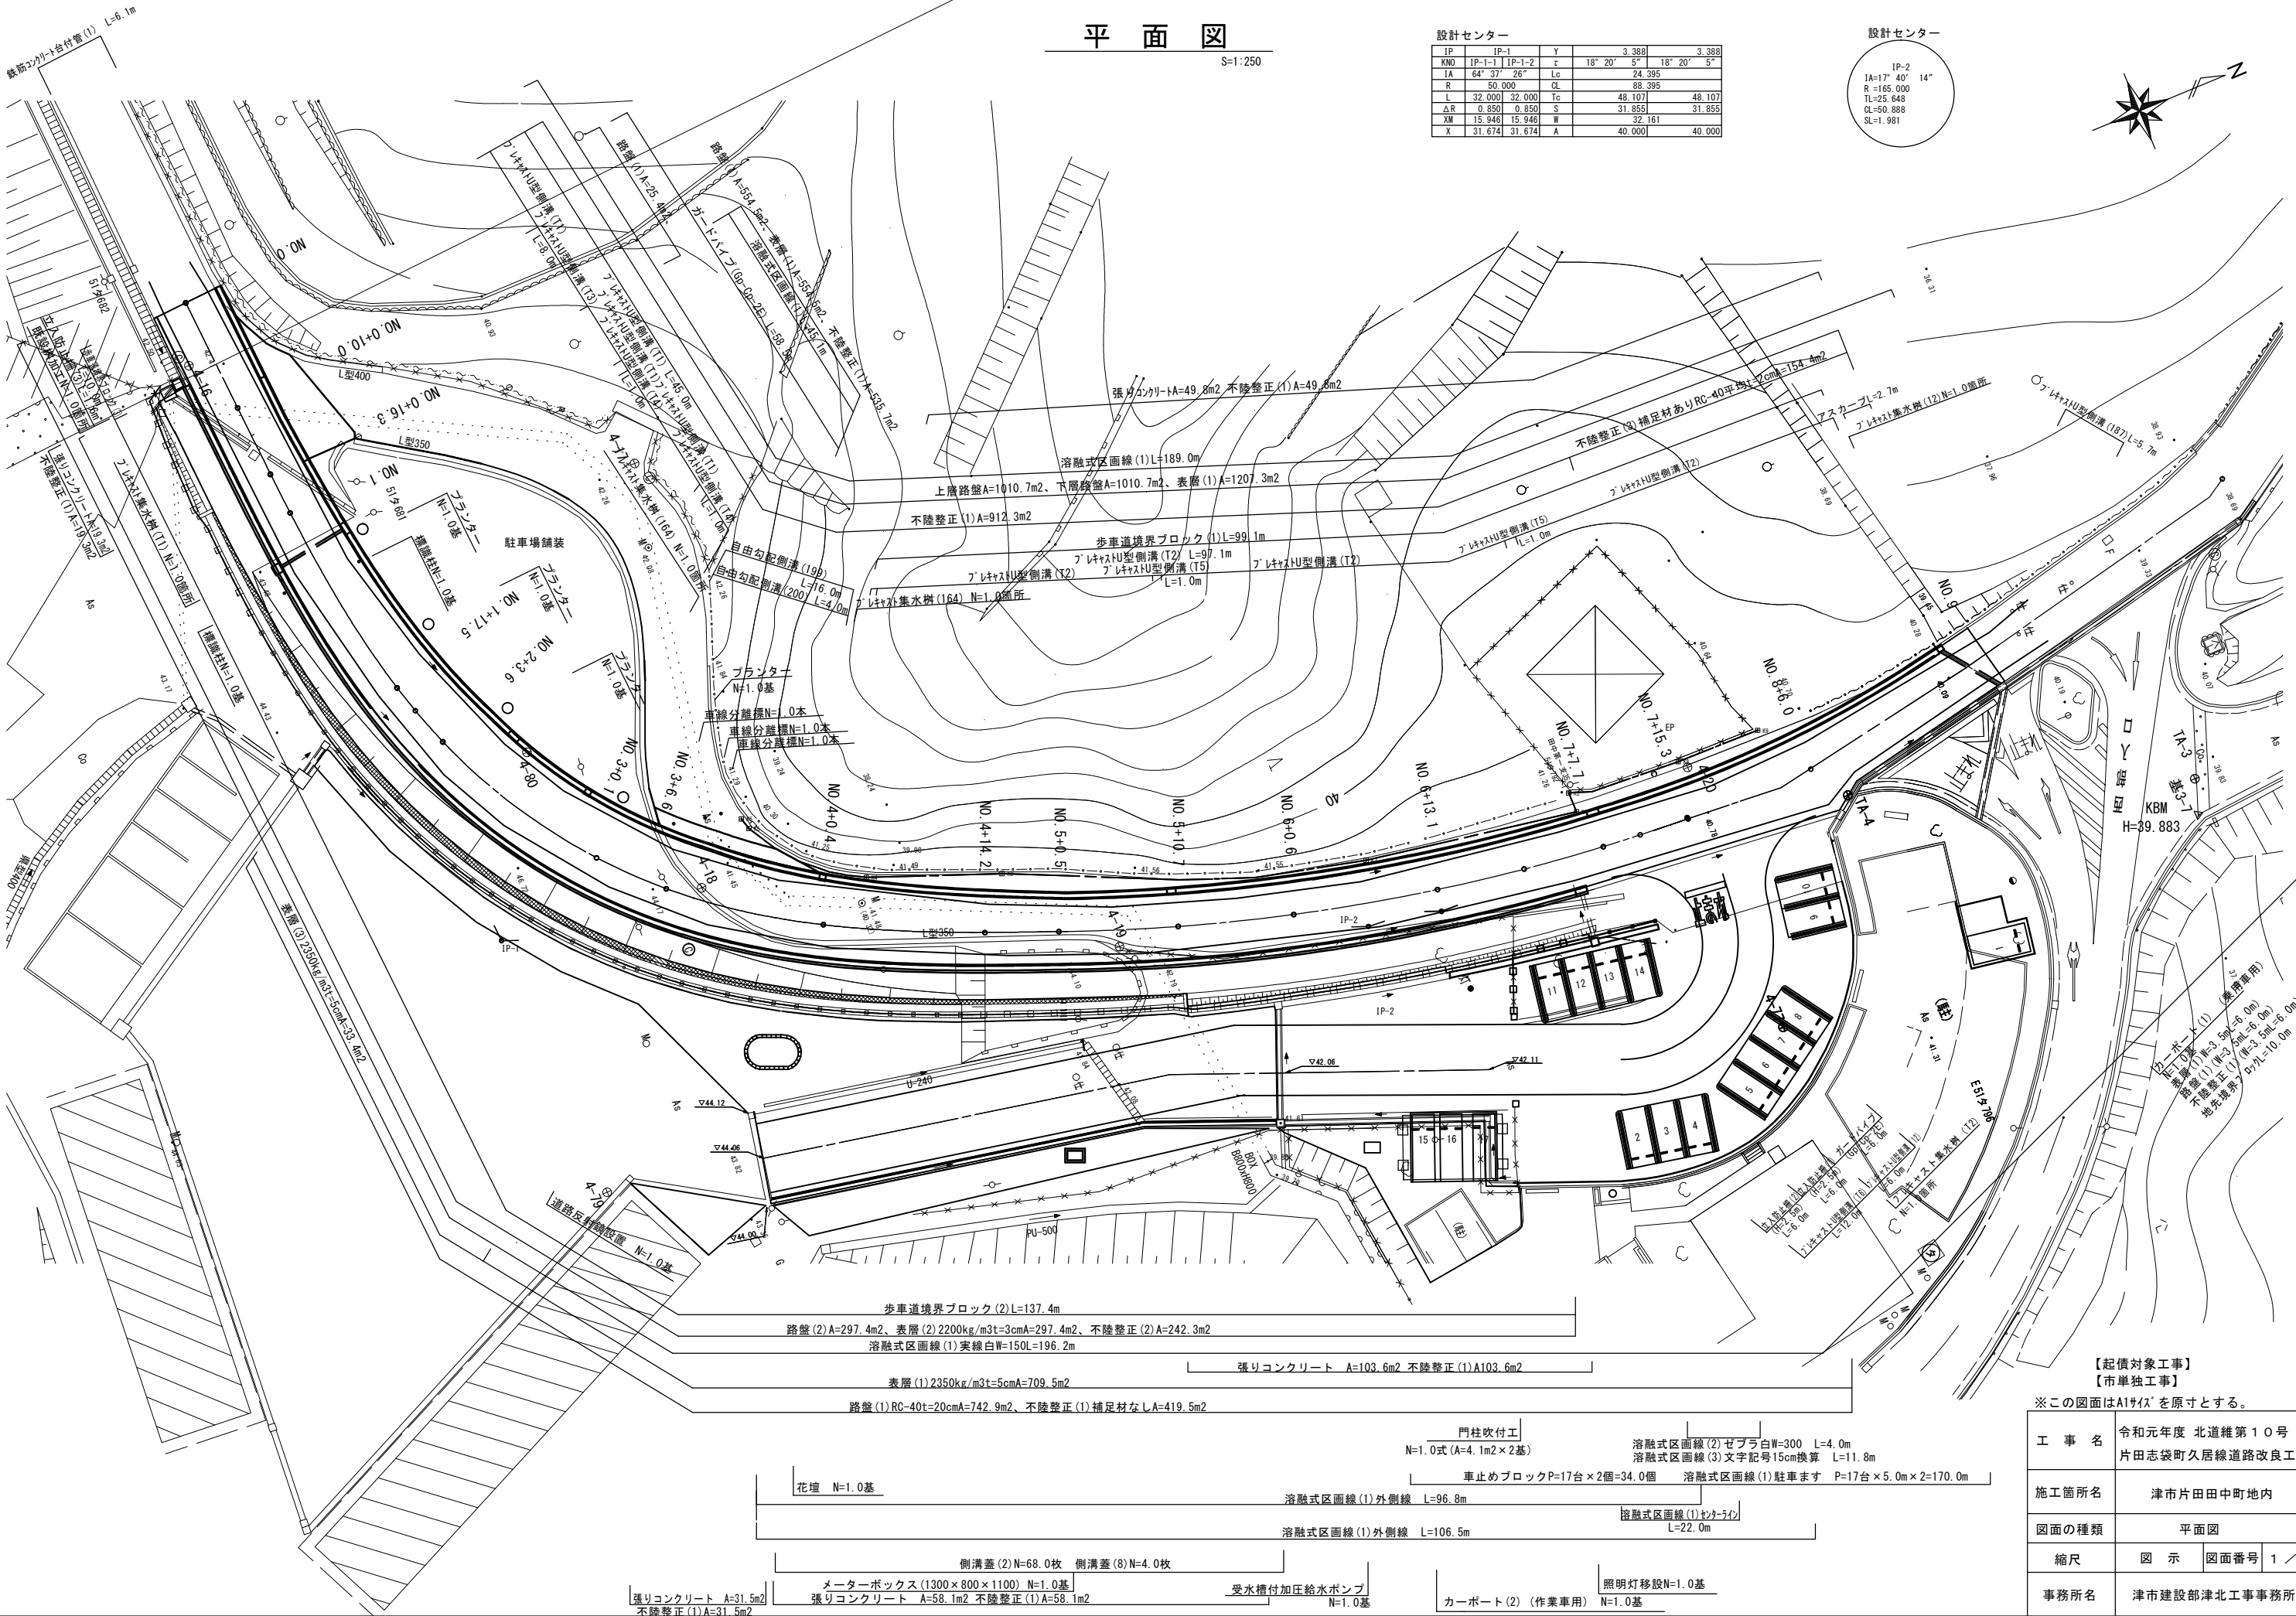

【起債対象工事】


【市単独工事】

※この図面はA1サイズを原寸とする。

工 事 名	令和元年度 北道維第10号 片田志袋町久居線道路改良工事
施工箇所名	津市片田中町地内
図面の種類	平面図
縮 尺	図 示 図面番号 1 / 3
事務所名	津市建設部津北工事事務所

縦断面図

S=1:250 V=1:100
H=1:500

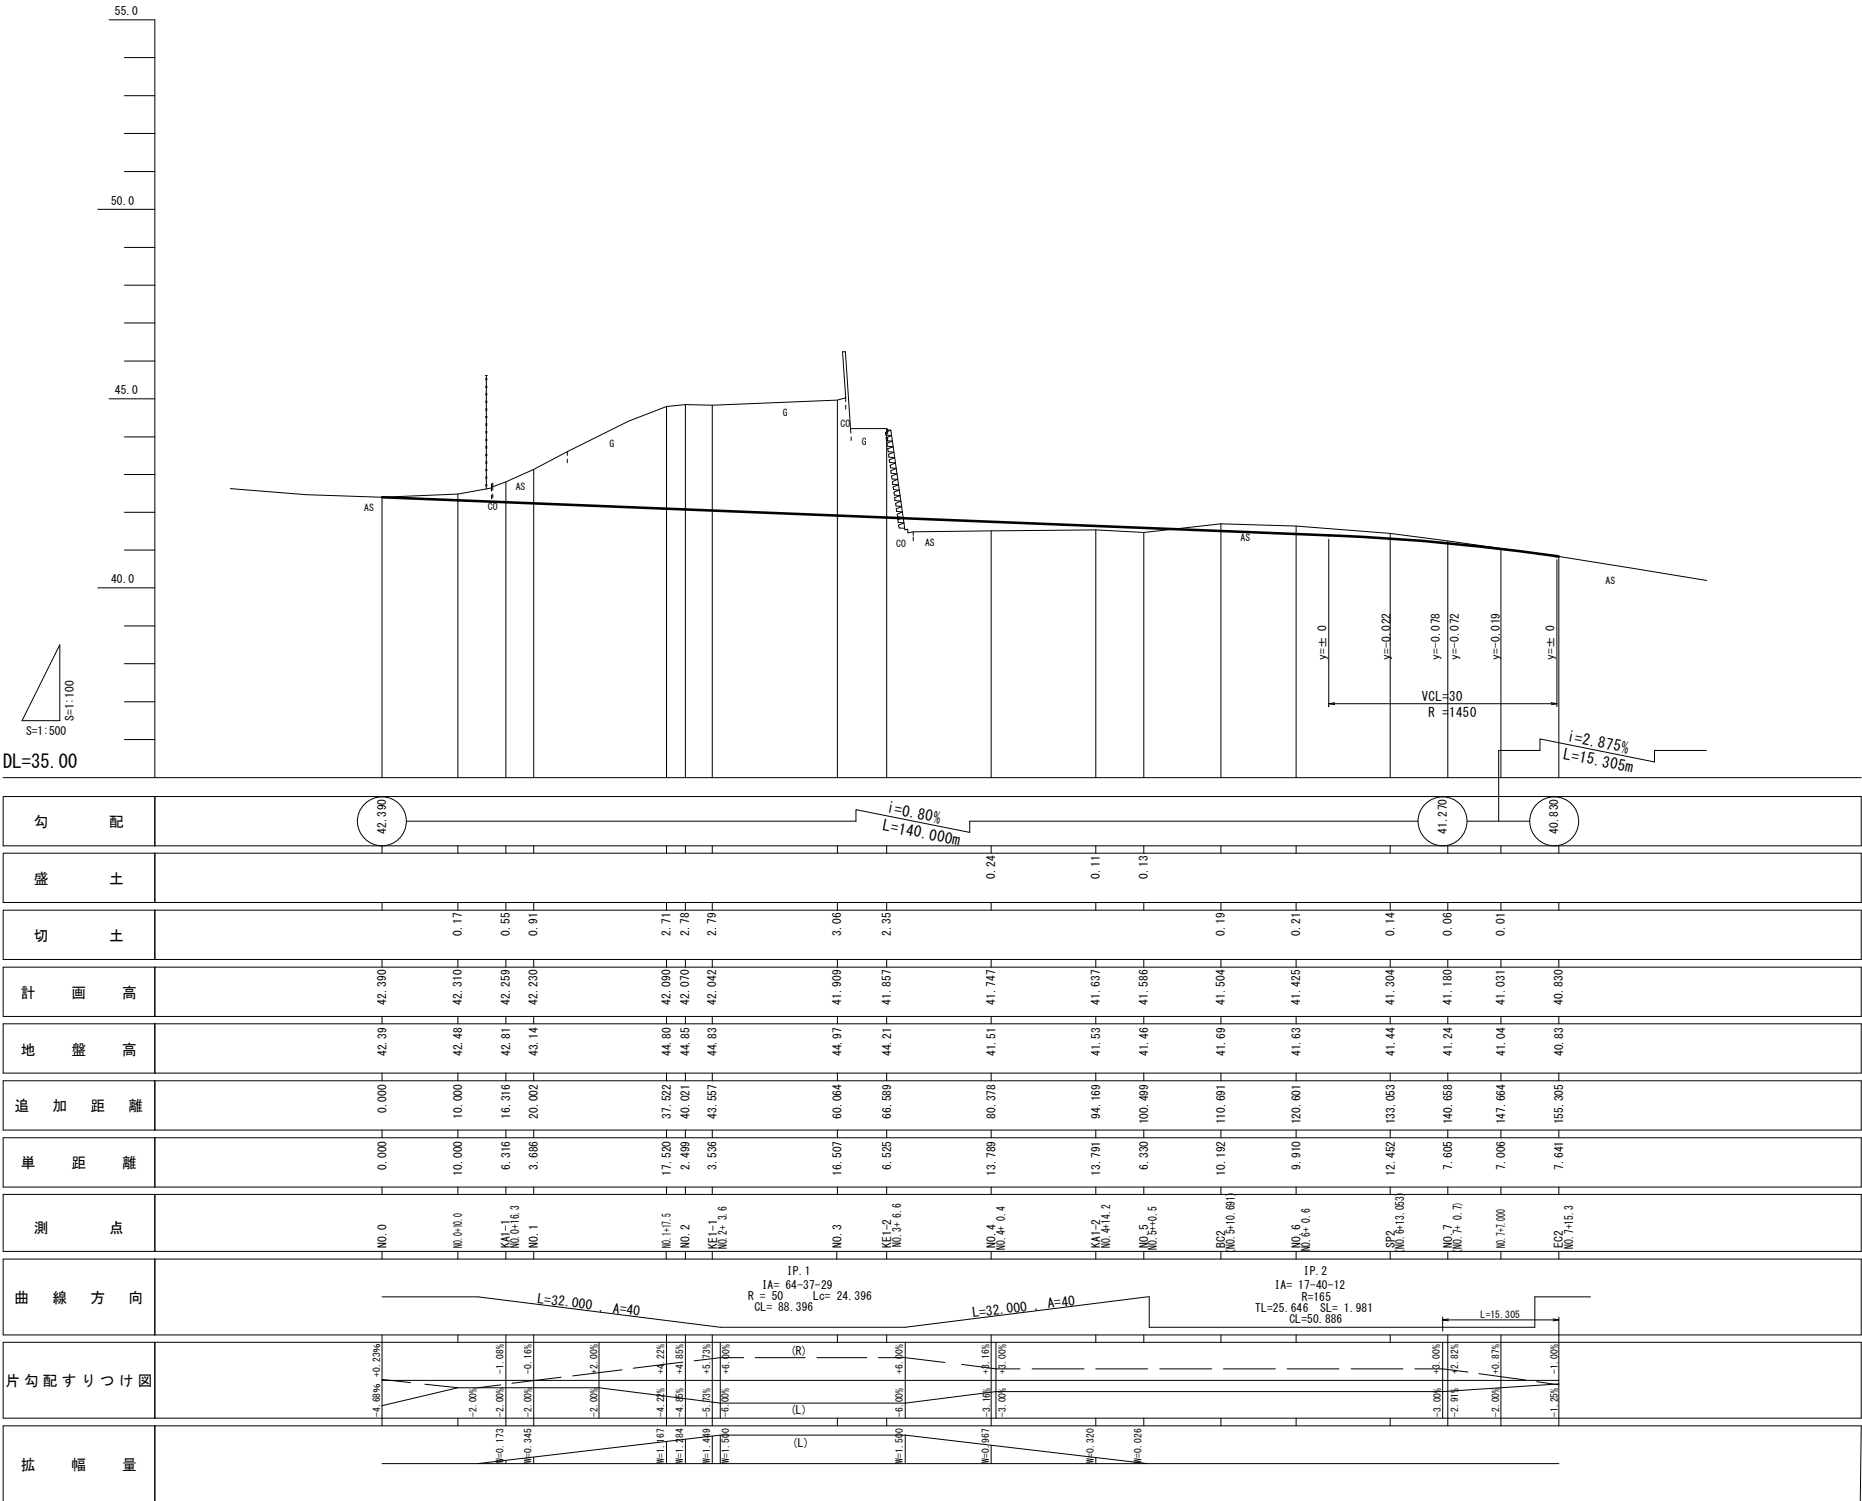

【起債対象工事】			
※この図面はA1サイズを原寸とする。			
工 事 名	令和元年度 北道維第10号 片田志袋町久居線道路改良工事		
施工箇所名	津市片田中町地内		
図面の種類	縦断面図		
縮尺	図 示	図面番号	2 / 13
事務所名	津市建設部津北工事事務所		

S=1:50



※この図面はA1サイズを原寸とする。

工 事 名	令和元年度 北道維第10号 片田志袋町久居線道路改良工事		
施工箇所名	津市片田田中町地内		
図面の種類	標準横断面図		
縮尺	図 示	図面番号	3 / 1 3
事務所名	津市建設部津北工事事務所		

S=1:100



【市単】				
車 道	掘 削	-	m2	(同所) 1.70
	表層 (1)	-	m	(同所) 4.55
	路盤 (1)	-	m	(同所) 4.55
	不陸整正 (1)	-	m	(同所) 4.15



掘 削		8.30	m2
車 道	表層(1)	17.00	m
	路盤(1)	17.00	m
	不陸整正(1)	16.60	m
進 入 路	表層(3)	1.30	m
	路盤(1)	1.30	m
	不陸整正(1)	1.30	m



【市単】			
車道	掘削	7.70	m2
	表層(1)	17.80	m
	路盤(1)	17.80	m
進入路	不陸整正(1)	17.40	m
	表層(3)	-	m
	路盤(1)	-	m
	不陸整正(1)	-	m



【市单】	掘 削			5.10	m2
	車 道	表層(1)		8.15	m
		路盤(1)		8.15	m
		不陸整正(1)		7.75	m

※この図面はA1サイズを原寸とする。


工 事 名	令和元年度 北海道第10号 片田志袋町久居線道路改良工事		
施工箇所名	津市片田田中町地内		
図面の種類	横断面図(1)		
縮尺	図 示	図面番号	4 / 13
事務所名	津市建設部津北工事事務所		

横断面図（2）

S=1:100


NO. 4+0. 4

GH=41. 51
FH=41. 75

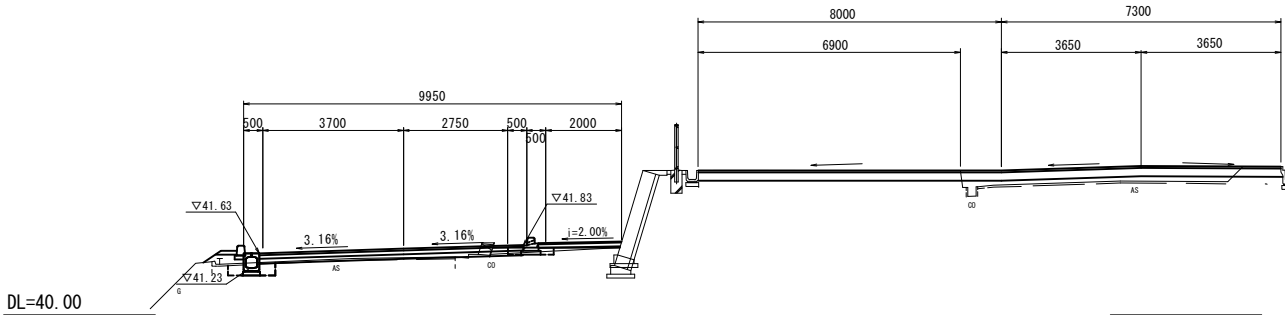


KE1-2 (NO. 3+6. 6)

GH=44. 21
FH=41. 86

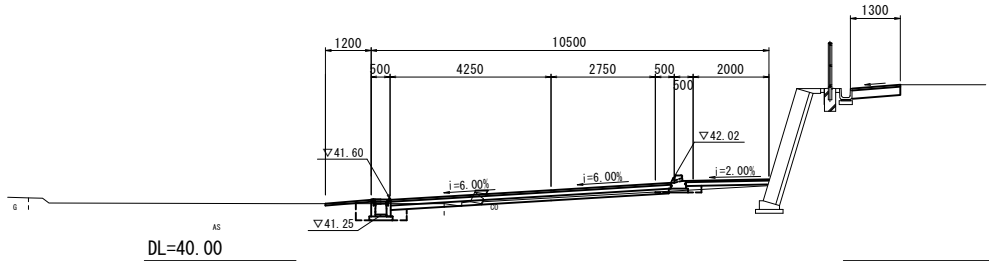

NO. 3+0. 1

GH=44. 97
FH=41. 91

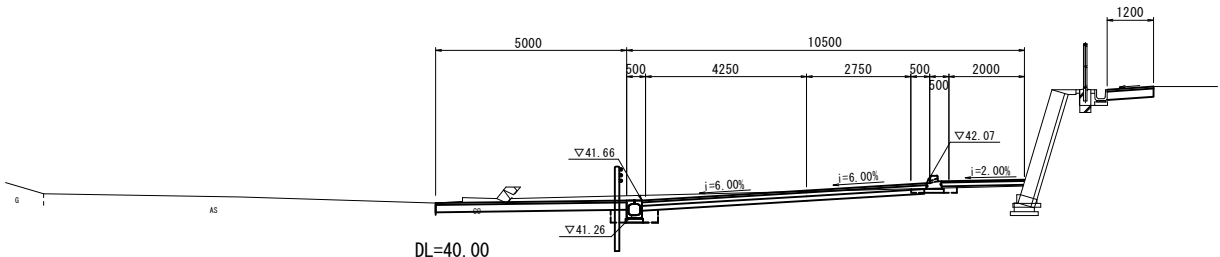

【起償】

掘 削	-	m2
盛 土	-	m2
舗装版破砕 (1)	0.40	m
舗装版破砕 (2)	6.20	m
車 表層 (1)	8.15	m
上層路盤	6.90	m
下層路盤	6.90	m
路盤 (1)	-	m
道 不陸整正 (1)	6.95	m
歩 表層 (2)	2.15	m
路盤 (2)	2.15	m
道 不陸整正 (2)	1.75	m
排水左 床 掘り	0.35	m2
排水右 埋 戻し	0.24	m2
排水左 床 掘り	0.06	m2
排水右 埋 戻し	0.06	m2

【市単】

掘 削	1.30	m2
法面整形 (盛土部)	-	m
路床盛土	0.95	m2
盛 土	0.23	m2
安定処理	-	m
舗装版破砕 (2)	7.80	m
進 表層 (1)	15.30	m
入 表層 (3)	-	m
路盤 (1)	15.30	m
路 不陸整正 (1)	8.15	m

【起償】

掘 削	-	m2
舗装版破砕 (1)	-	m
舗装版破砕 (2)	-	m
車 表層 (1)	7.45	m
上層路盤	7.45	m
下層路盤	7.45	m
路盤 (1)	-	m
道 不陸整正 (1)	6.65	m
歩 表層 (2)	2.15	m
路盤 (2)	2.15	m
道 不陸整正 (2)	1.75	m
排水左 床 掘り	0.89	m2
排水右 埋 戻し	0.49	m2
排水左 床 掘り	0.05	m2
排水右 埋 戻し	0.06	m2

【市単】

掘 削	0.34	m2
舗装版破砕 (2)	-	m
車 表層 (1)	-	m
路盤 (1)	-	m
道 不陸整正 (1)	-	m
進 表層 (1)	-	m
入 表層 (3)	1.30	m
路盤 (1)	1.30	m
路 不陸整正 (1)	1.30	m

【起償】


掘 削	2.30	m2
舗装版破砕 (1)	-	m
舗装版破砕 (2)	-	m
車 表層 (1)	7.45	m
上層路盤	7.45	m
下層路盤	7.45	m
路盤 (1)	-	m
道 不陸整正 (1)	6.65	m
歩 表層 (2)	2.15	m
路盤 (2)	2.15	m
道 不陸整正 (2)	1.75	m
排水左 床 掘り	0.40	m2
排水右 埋 戻し	0.26	m2
排水左 床 掘り	0.14	m2
排水右 埋 戻し	0.06	m2

【市単】

掘 削	1.70	m2
車 表層 (1)	5.00	m
路盤 (1)	5.00	m
道 不陸整正 (1)	4.60	m
進 表層 (3)	1.20	m
入 路盤 (1)	1.20	m
路 不陸整正 (1)	1.20	m


BC2 (NO. 5+10. 7)

GH=41. 69
FH=41. 50

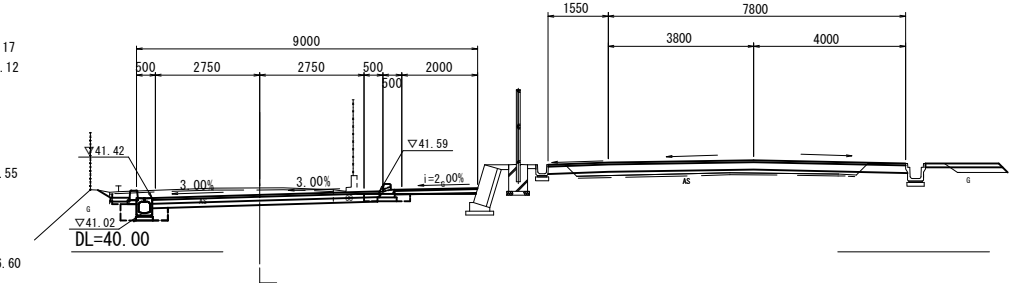


NO. 5+0. 5

GH=41. 46
FH=41. 59

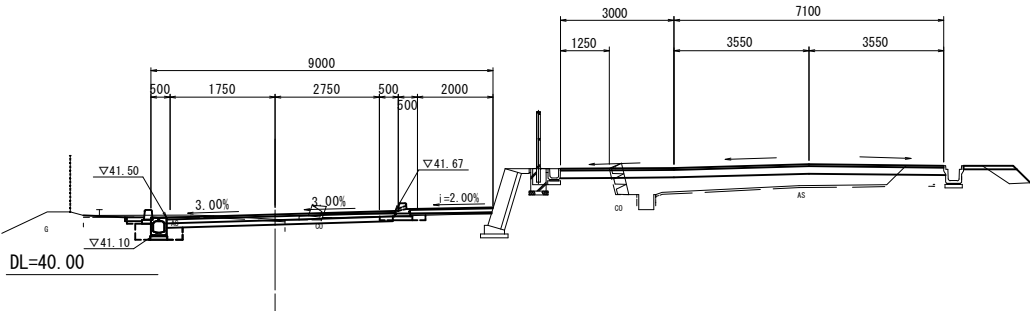

KA1-2 (NO. 4+14. 2)

GH=41. 53
FH=41. 64

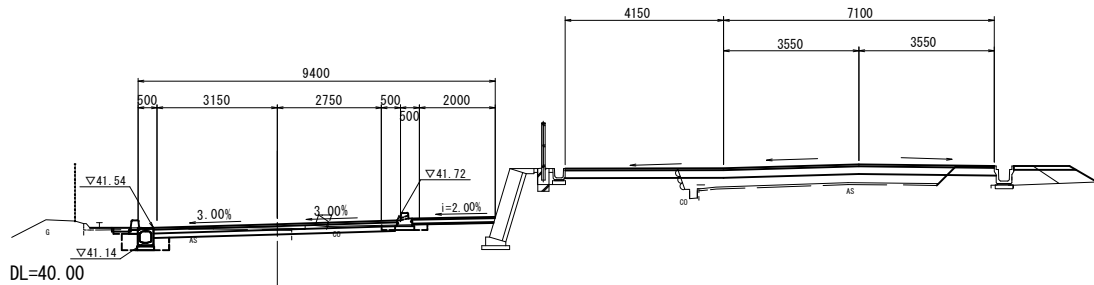

【起償】

掘 削	2.00	m2
盛 土	-	m2
舗装版破砕 (1)	0.40	m
舗装版破砕 (2)	5.50	m
車 表層 (1)	5.95	m
上層路盤	5.95	m
下層路盤	5.95	m
路盤 (1)	-	m
道 不陸整正 (1)	4.75	m
歩 表層 (2)	2.15	m
路盤 (2)	2.15	m
道 不陸整正 (2)	1.75	m
排水左 床 掘り	0.99	m2
排水右 埋 戻し	0.42	m2
排水左 床 掘り	0.22	m2
排水右 埋 戻し	0.06	m2

【市単】

掘 削	1.30	m2
路床盛土	1.60	m2
盛 土	0.17	m2
法面整形 (盛土部)	0.34	m
舗装版破砕 (2)	7.35	m
進 表層 (1)	9.35	m
入 路盤 (1)	9.35	m
路 不陸整正 (1)	1.20	m

【起償】

盛 土	-	m2
舗装版破砕 (1)	0.40	m
舗装版破砕 (2)	3.30	m
車 表層 (1)	5.95	m
上層路盤	5.95	m
下層路盤	5.95	m
路盤 (1)	-	m
道 不陸整正 (1)	4.75	m
歩 表層 (2)	2.15	m
路盤 (2)	2.15	m
道 不陸整正 (2)	1.75	m
排水左 床 掘り	0.80	m2
排水右 埋 戻し	0.46	m2
排水左 床 掘り	0.14	m2
排水右 埋 戻し	0.06	m2

【市単】

掘 削	0.61	m2
路床盛土	2.50	m2
盛 土	0.28	m2
法面整形 (盛土部)	0.78	m
舗装版破砕 (2)	7.70	m
進 表層 (1)	11.10	m
入 路盤 (1)	11.10	m
路 不陸整正 (1)	2.50	m

【起償】

掘 削	0.76	m2
舗装版破砕 (1)	0.40	m
舗装版破砕 (2)	3.80	m
車 表層 (1)	6.35	m
上層路盤	6.35	m
下層路盤	6.35	m
路盤 (1)	-	m
道 不陸整正 (1)	5.15	m
歩 表層 (2)	2.15	m
路盤 (2)	2.15	m
道 不陸整正 (2)	1.75	m
排水左 床 掘り	0.93	m2
排水右 埋 戻し	0.46	m2
排水左 床 掘り	0.16	m2
排水右 埋 戻し	0.05	m2

【市単】

掘 削	0.85	m2
路床盛土	1.70	m2
盛 土	0.33	m2
法面整形 (盛土部)	0.83	m
舗装版破砕 (2)	7.50	m
進 表層 (1)	11.25	m
入 路盤 (1)	11.25	m
路 不陸整正 (1)	4.10	m

【起償対象工事】

【市単独工事】

※この図面はA1サイズを原寸とする。


工 事 名	令和元年度 北道維第 1 0 号 片田志袋町久居線道路改良工事		
施工箇所名	津市片田中町地内		
図面の種類	横断面図 (2)		
縮 尺	図 示	図面番号	5 / 1 3
事務所名	津市建設部津北工事事務所		

横断面図（3）

S=1:100

NO. 7+7. 7

GH=41. 04

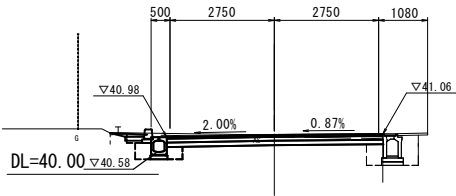


【起償】			
掘 削	1. 10	m2	
盛 土	-	m2	
法面整形(盛土部)	-	m	
舗装版破砕(1)	0. 40	m	
舗装版破砕(2)	5. 85	m	
車 道	表層(1)	6. 00	m
	上層路盤	6. 00	m
	下層路盤	6. 00	m
	路盤(1)	-	m
歩 道	不陸整正(1)	5. 20	m
	表層(2)	2. 15	m
	路盤(2)	2. 15	m
道	不陸整正(2)	1. 75	m
排水左	床 掘 り	0. 87	m2
	埋 戻 し	0. 42	m2
排水右	床 掘 り	0. 51	m2
	埋 戻 し	0. 06	m2

SP2 (NO. 6+13. 1)

GH=41. 44

FH=41. 30

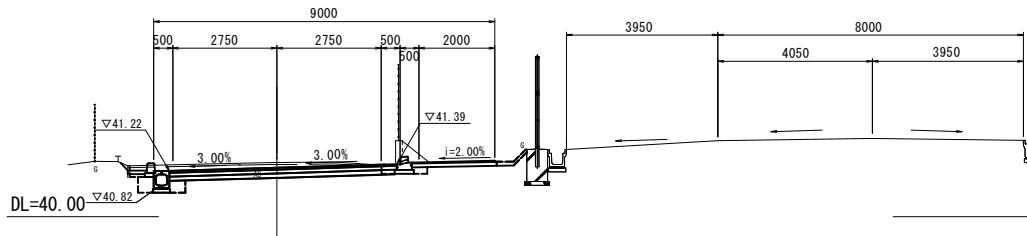


【起償】			
掘 削	1. 60	m2	
盛 土	-	m2	
舗装版破砕(1)	0. 40	m	
舗装版破砕(2)	6. 15	m	
車 道	表層(1)	5. 95	m
	上層路盤	5. 95	m
	下層路盤	5. 95	m
	路盤(1)	-	m
歩 道	不陸整正(1)	4. 75	m
	表層(2)	2. 15	m
	路盤(2)	2. 15	m
道	不陸整正(2)	1. 75	m
排水左	床 掘 り	0. 96	m2
	埋 戻 し	0. 42	m2
排水右	床 掘 り	0. 51	m2
	埋 戻 し	0. 06	m2

NO. 6+0. 6

GH=41. 63

FH=41. 43

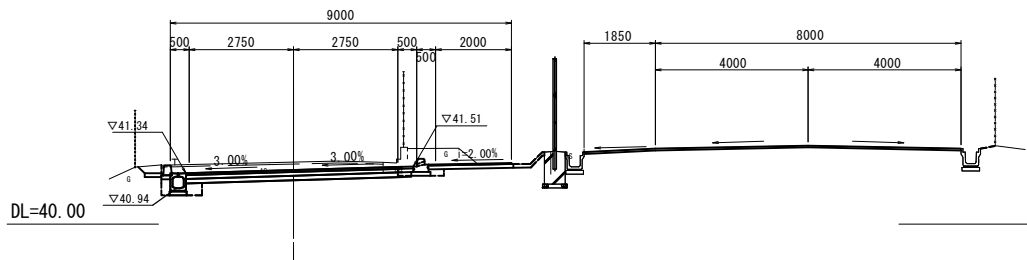


【起償】			
掘 削	3. 20	m2	
盛 土	-	m2	
舗装版破砕(1)	0. 40	m	
舗装版破砕(2)	5. 40	m	
車 道	表層(1)	5. 95	m
	上層路盤	5. 95	m
	下層路盤	5. 95	m
	路盤(1)	-	m
歩 道	不陸整正(1)	5. 15	m
	表層(2)	2. 15	m
	路盤(2)	2. 15	m
道	不陸整正(2)	1. 75	m
排水左	床 掘 り	0. 83	m2
	埋 戻 し	0. 23	m2
排水右	床 掘 り	0. 14	m2
	埋 戻 し	0. 06	m2

【市単】			
舗装版破砕	別途計上	m	(同所)-
進 入	表層(1)	9. 35	m (同所)-
路	路盤(1)	9. 35	m (同所)-
	不陸整正(1)	9. 35	m (同所)-

EC2 (NO. 7+15. 3)

GH=40. 83

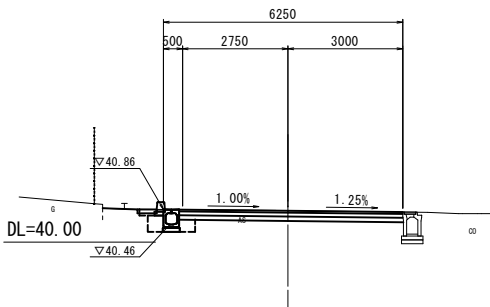

【起償】			
掘 削	1. 20	m2	(同所)-
盛 土	-	m2	
舗装版破砕(1)	0. 40	m	(~No. 8) 0. 40 (~No. 9) 0. 40
舗装版破砕(2)	5. 50	m	(~No. 8) 5. 50 (~No. 9) 5. 50
車 道	表層(1)	6. 25	m (~No. 8) 6. 25 (~No. 9) 6. 25
	上層路盤	6. 25	m (同所)-
	下層路盤	6. 25	m (同所)-
	路盤(1)	-	m
歩 道	不陸整正(1)	5. 85	m (同所)-
	不陸整正(3)	-	m (~No. 8) 6. 25 (~No. 9) 6. 25
排水左	床 掘 り	0. 87	m2 (~No. 8) 0. 87 (~No. 9) 0. 87
排水右	埋 戻 し	0. 42	m2 (~No. 8) 0. 42 (~No. 9) 0. 42

【起償対象工事】


【市単独工事】

※この図面はA1サイズを原寸とする。

工 事 名	令和元年度 北道維第1 0号 片田志袋町久居線道路改良工事		
施工箇所名	津市片田中町地内		
図面の種類	横断面図(3)		
縮 尺	図 示	図面番号	6 / 1 3
事務所名	津市建設部津北工事事務所		


工法図（１）

ﾌﾞﾚｷﾞｽﾄU型側溝 (T1), (T2), (T3)
S=1:20

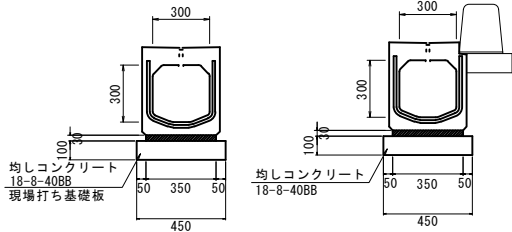

ﾌﾞﾚｷﾞｽﾄU型側溝 (T1), (T2), (T3) 10.0m当り						
名 称	規 格	単 位	数 量			備 考
			(T1)	(T2)	(T3)	
ﾌﾞﾚｷﾞｽﾄU型側溝	縦断用	本	5.00	-	5.00	②-E 300A同等品以上 ④-F 300A同等品以上
ﾌﾞﾚｷﾞｽﾄU型側溝	歩車タイプ	本	-	5.00	-	②-E 300A同等品以上 ④-F 300A同等品以上
敷モルタル	1:3	m ³	0.11	0.11	0.11	
基礎材	RC-40	m ³	-	-	-	
均しコンクリート	18-8-40 (BB)	m ³	0.45	0.45	-	
同上型枠		m ²	2.00	2.00	-	
現場打基礎板(10)		枚	-	-	5.00	
基面整正		m ²	4.50	4.50	4.50	


ﾌﾞﾚｷﾞｽﾄU型側溝 (T4), (T5)
S=1:20

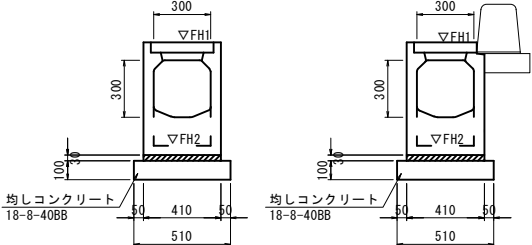

ﾌﾞﾚｷﾞｽﾄU型側溝 (T4), (T5) 10.0m当り						
名 称	規 格	単 位	数 量			備 考
			(T4)	(T5)		
ﾌﾞﾚｷﾞｽﾄU型側溝	縦断用 管理用	本	10.00	-	-	②-E 300A同等品以上
ﾌﾞﾚｷﾞｽﾄU型側溝	歩車タイプ 管理用	本	-	10.00	-	②-E 300A同等品以上
敷モルタル	1:3	m ³	0.12	0.12	-	
基礎材	RC-40	m ³	-	-	-	
均しコンクリート	18-8-40 (BB)	m ³	0.51	0.51	-	
同上型枠		m ²	2.00	2.00	-	
基面整正		m ²	5.10	5.10	-	


ﾌﾞﾚｷﾞｽﾄ管理用側溝基準高さ一覧表				
測 点	天端高さ ▽FH1	樹底高さ ▽FH2	備 考	
No. 1+ 3.56	FH1 = 42.13	FH2 = 41.74	(T4)	
No. 2+ 7.81	FH1 = 41.75	FH2 = 41.36	(T4)	
No. 5+10.46	FH1 = 41.42	FH2 = 41.03	(T5)	
No. 7+ 7.70	FH1 = 40.98	FH2 = 40.59	(T5)	

歩車道境界ブロック (1)
S=1:20

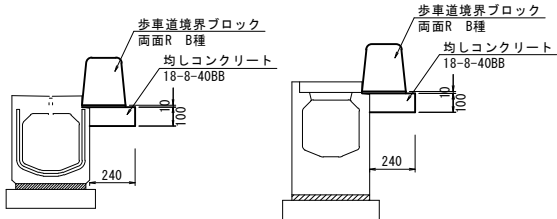

歩車道境界ブロック (1) 10.0m当り					
名 称	規 格	単 位	数 量	備 考	
歩車道境界ブロック	両面R B種 標準用	m	10.00	④-F 300A同等品	
敷モルタル	1:3	m ³	0.02		
均しコンクリート	18-8-40BB	m ³	0.24		
均し型枠		m ²	1.00		
基面整正		m ²	2.40		


歩車道境界ブロック (2)
S=1:20

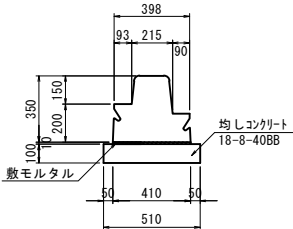

歩車道境界ブロック (2) 10.0m当り					
名 称	規 格	単 位	数 量	備 考	
歩車道境界ブロック	両面R B種 標準用	m	9.00	④-F 300A同等品	
歩車道境界ブロック	両面R B種 標準用	m	1.00	④-F 300A同等品	
均しコンクリート	18-8-40BB	m ³	0.51		
同上型枠		m ²	2.00		
敷モルタル		m ³	0.04		
基面整正		m ²	5.10		

※集水用（水抜き）については、10個に1個設置すること。

自由勾配側溝 (199) (200)
S=1:20

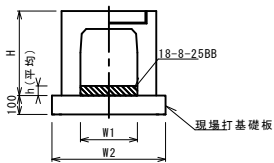


自由勾配側溝 (199) (200) 10.0m当り						
名 称	規 格	単 位	数 量			備 考
			(199)	(200)		
自由勾配側溝	横断用	名称	300×300	300×400		
		価	5.00	5.00		
インバートコンクリート	18-8-25BB	m ³	0.45	0.23		
現場打基礎板(10)		枚	-	-		
現場打基礎板(14)		枚	5.00	5.00		
現場打基礎板(15)		枚	-	-		
基 面 整 正		m ²	6.20	6.20		
h		mm	445	545		
h		mm	75	151		
W1		mm	300	300		
W2		mm	620	620		
摘 要			④-F 300A同等品 ④-F 300A同等品			


※グレーティング蓋については、10mに1枚布設すること。

自由勾配側溝展開図

横S=1:100
縦S=1:10

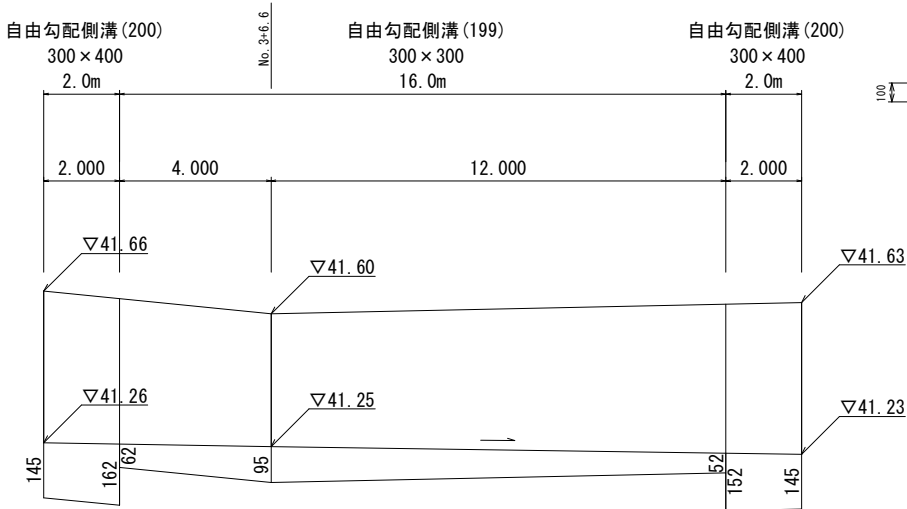


現場打基礎板 (2) (10) (14)
S=1:20

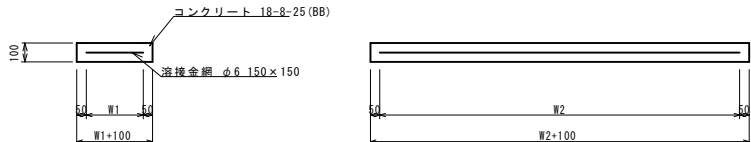

現場打基礎板 (2) (10) (14)

現場打基礎板 (2) (10) (14) 10枚当り						
名 称	規 格	単 位	数 量			備 考
			(2)	(10)	(14)	
現場打基礎板		枚	10.00	10.00	10.00	
コンクリート	18-8-25 (BB)	m ³	0.92	1.10	1.24	
同上型枠		m ²	3.09	3.23	3.33	
路盤紙	クラフト紙	m ²	9.20	11.00	12.40	
溶 接 金 網	φ6 150×150	m ²	6.84	8.55	9.88	
W1		mm	360	450	520	
W2		mm	1900	1900	1900	

歩車道境界ブロック (3)
S=1:20

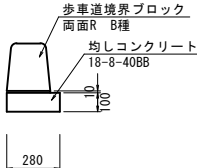


歩車道境界ブロック (3) 10.0m当り					
名 称	規 格	単 位	数 量	備 考	
歩車道境界ブロック	両面R B種 標準用	m	10.00	④-F 300A同等品	
敷モルタル	1:3	m ³	0.03		
均しコンクリート	18-8-40BB	m ³	0.28		
均し型枠		m ²	1.00		
基面整正		m ²	2.80		

【起債対象工事】 【市単独工事】	
※この図面はA1サイズを原寸とする。	
工 事 名	令和元年度 北道維第10号 片田志袋町久居線道路改良工事
施工箇所名	津市片田中町地内
図面の種類	工法図(1)
縮 尺	図 示 図面番号 7 / 13
事務所名	津市建設部津北工事事務所


工法図 (2)

7°レキャストU型側溝(12)(T6)

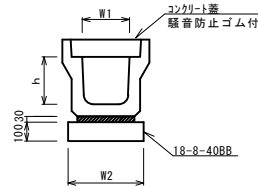


7. レキャスト型側溝 (12) (T6)						10.0m 当り
名 称	規 格	単 位	数 量			備 考
			(12)	(T6)		
プレキャスト型側溝	3種	名称	300A			リサイクル指定品目
		個	5.00			
プレキャスト型側溝	3種	名称		300A		異材料
		個		5.00		
数モルタル	1:3	m3	0.11	0.11		
基礎材	RC-40	m3	-	-		
均しコンクリート	18-8-40 (BB)	m3	0.46	0.46		
同上型枠		m2	2.00	2.00		
基面整正		m2	4.60	4.60		
h		mm	300	300		
W1		mm	300	300		
W2		mm	460	460		

フ°レキャスト集水桧(12)
S=1:20

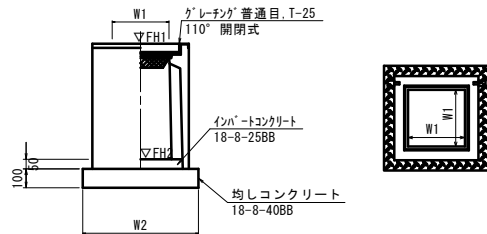



※グレーチングについて、車道に使用する場合は110°開閉式を使用すること。

フ レキャスト集水桧(164)
S=1:20

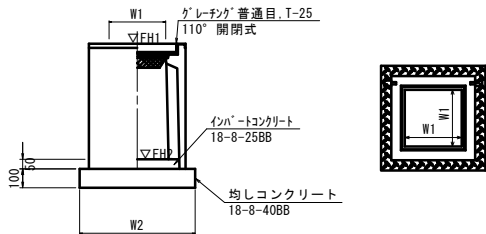

※ゲレーティングについて、車道に使用する場合は110°開閉式を使用すること。


フレキャスト集水樹(T2)
(油水分離槽)

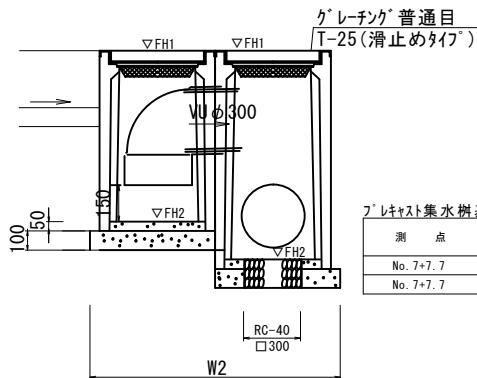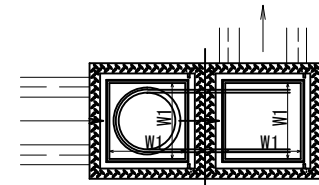

フレキャスト集水樹基準高さ一覧表

測 点	天端高さ ▽FH1	樹底高さ ▽FH2	備 考
No. 7+7.7	FH1 = 41.86	FH2 = 41.07	(400C)
No. 7+7.7	FH1 = 41.86	FH2 = 40.86	(400D)


ガードパイプ

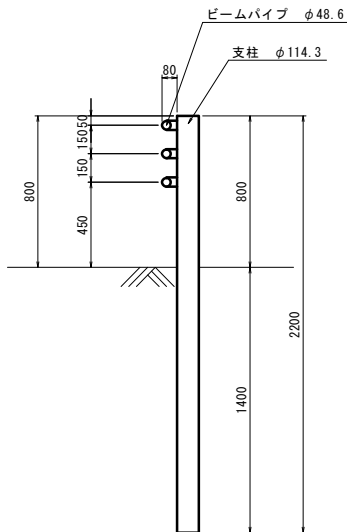

ガードパイプ

名 称	規 格	単 位	数 量	備 考
ガードパイプ	Gp-Cp-2E	m	10.0	カラー：白

アスカーブ

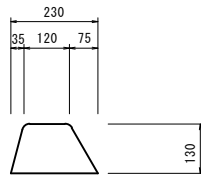

アスカーブ

名 称	規 格	単 位	数 量	備 考
再生細粒度アスコン	(13)	m ³	0.23	2.100kg/m ³
タックコート		m ²	2.30	


【起債対象工事】

【市单独工事】

※この図面はA1サイズを原寸とする。

工 事 名	令和元年度 北海道第10号 片田志袋町久居線道路改良工事		
施工箇所名	津市片田中町地内		
図面の種類	工法図(2)		
縮尺	図 示	図面番号	8 / 13
事務所名	津市建設部津北工事事務所		

フレキャスト集水桧 (T1)
S=1

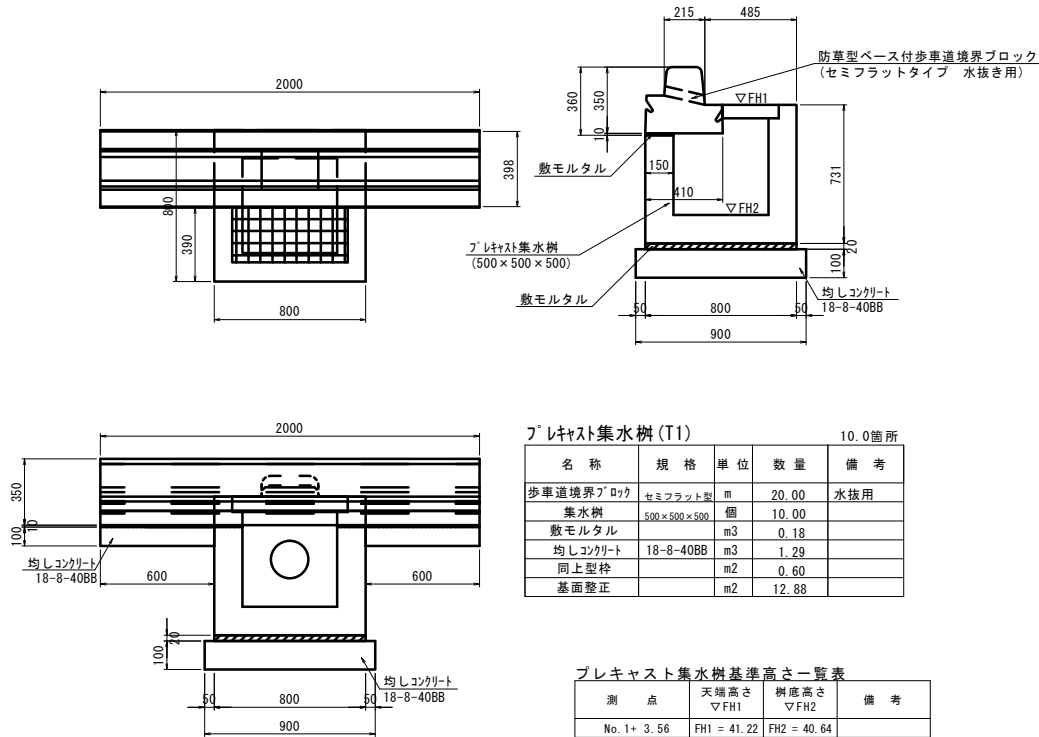


プレキャスト集水樹基準高さ一覧表

測 点	天端高さ ▽FH1	樹底高さ ▽FH2	備 考
No. 1+ 3.56	FH1 = 41.22	FH2 = 40.64	


工法図 (3)

車止めブロック

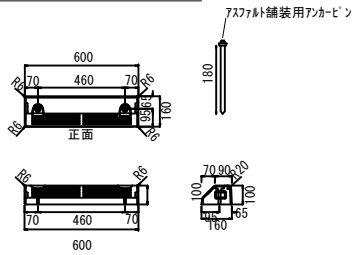


車止めブロック			10個当り	
名 称	規 格	単位	数 量	摘 要
車止めブロック	160×100×600	個	10.00	NSP-100B同等品以上


鋪装展開図

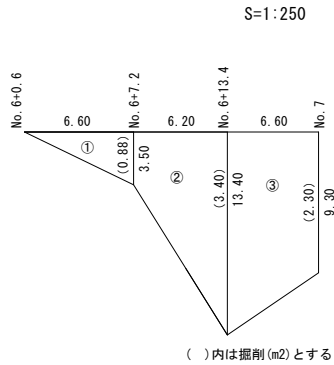

舗装構成図

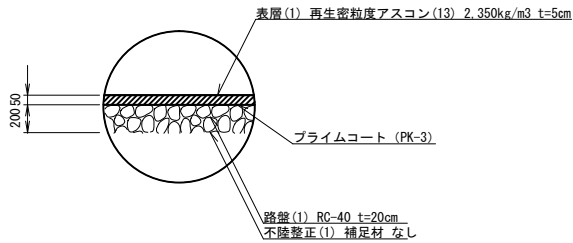


駐車マス詳細図

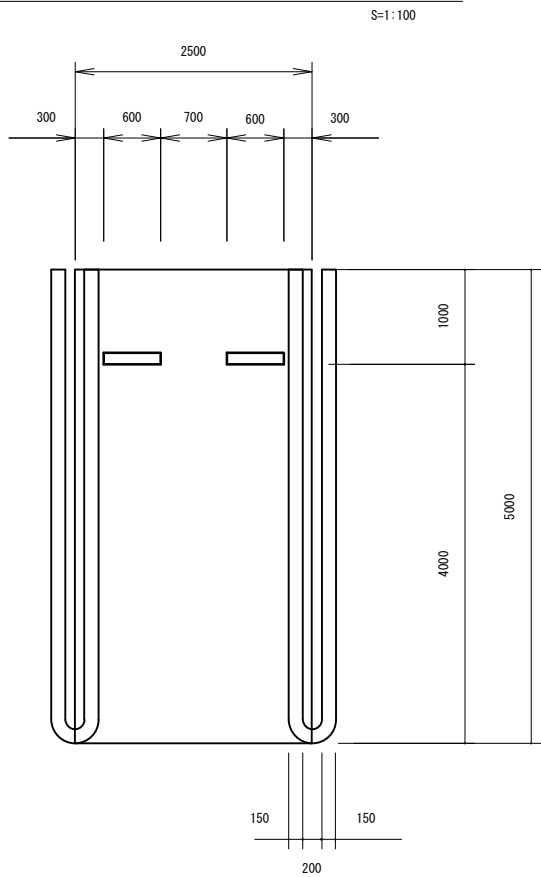


既設柵加工




張りコンクリート構成図

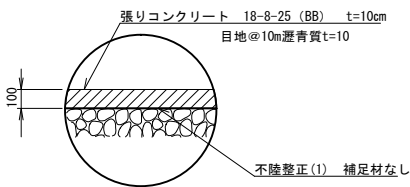


フレキャストU型側溝(187)

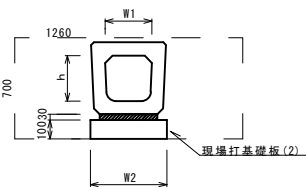

鉄筋コンクリート台付管(1)

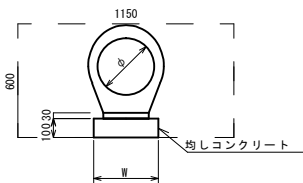

地先境界ブロック

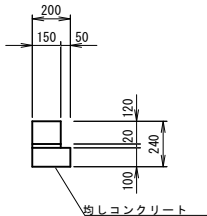

フ°レキャストU型側溝(187)

名 称	規 格	単 位	数 量			備 考
			(307)			
ﾌﾞﾚｯｽﾄｽﾄﾗﾌﾟ型側溝	横断暗渠	名称	180A			ツヤクハ線型設置
		個	10.00			
数モルタル	1:3	m3	0.11			
現場打基礎板(2)		枚	5.00			
基面整正		m2	4.60			
h		mm	290			
W1		mm	300			
W2		mm	460			

鉄筋コンクリート台付管(1)

名 称	規 格	単 位	数 量				備 考
			(1)				
鉄筋コンクリート台付管		本	10.00				
敷モルタル	1:3	m ³	0.05				
均しコンクリート	18-8-40B8	m ³	0.35				
同 上 型 枠		m ²	2.00				
現場打基礎板(7)		枚	-				
基礎整正		m ²	3.50				
φ		mm	200				
W		mm	350				

既設柵加工

名 称	規 格	単位	数 量	摘 要
コンクリート	18-8-40BB	m3	0.09	
型 枠		m2	1.20	
コンクリート切断		m	3.60	
Co構造物取壊し(1)		m3	0.18	
Co取壊し運搬処理(1)		m3	0.18	
グレーチング	600×600用	枚	1.0	T-2細目
挿し筋	D13 L=200@200	kg	2.39	

※グレーチングについて、開閉式を用いること。

【起債対象工事】

【市单独工事】

※この図面はA1サイズを原寸とする。

地先境界ブロック		10m当り		
名 称	規 格	単位	数 量	摘 要
地先境界ブロック	A L=600	m	10. 00	リサイクル認定製品
		個	16. 50	
敷モルタル	1：3BB	m ³	0. 03	
均しコンクリート	18-8-40BB	m ³	0. 20	
同 上 型 枠		m ²	2. 00	
基 面 整 正		m ²	2. 00	

7.レキャストU型側溝(187)基準高さ一覧表


測 点	側溝底高さ ▽FH	備 考
ﾌﾞﾚｲｽﾄ集水樹(12)側	FH2 = 39.53	
既設集水樹(300×600×600)側	FH2 = 39.51	

鉄筋コンクリート台付管(1)基準高さ一覧表

測 点	側溝底高さ ▽FH	備 考
7' 排水集水樹 (T1) 側	FH2 = 41.76	
7' 排水U型側溝 (T4) 側	FH2 = 41.74	

工 事 名	令和元年度 北海道第10号 片田志袋町久居線道路改良工事		
施工箇所名	津市片田中町地内		
図面の種類	工法図(3)		
縮尺	図 示	図面番号	9 / 13
事務所名	津市建設部津北工事事務所		


工法図（４）

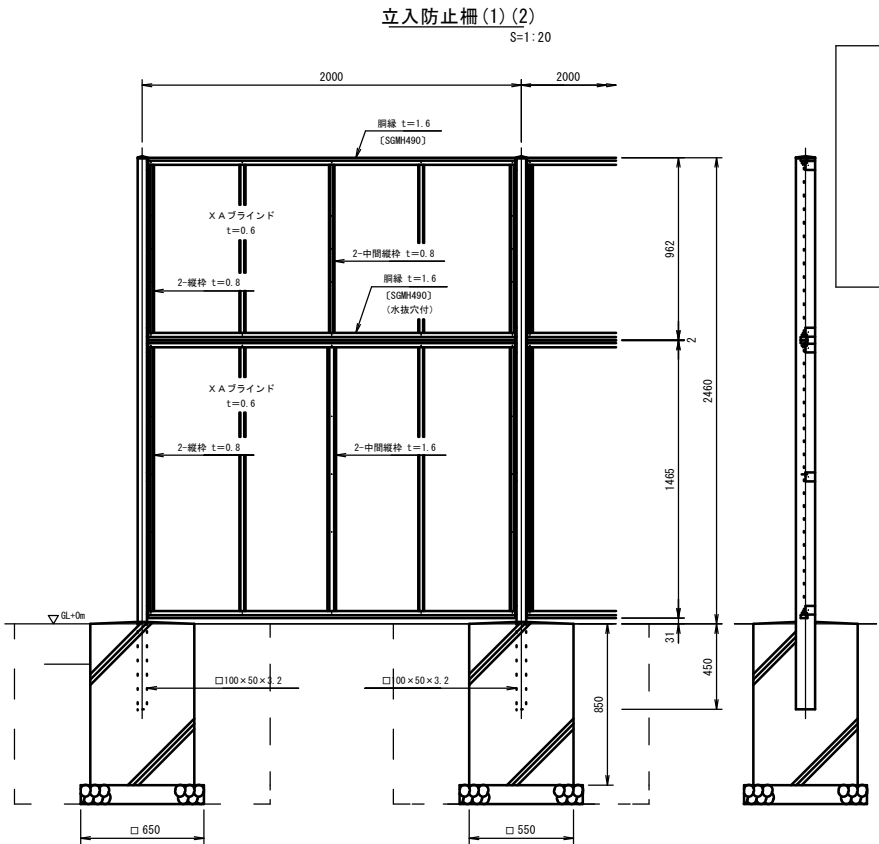

立入防止柵 (1)					
名 称	規 格	単 位	数 量	備 考	
目隠しフェンス	H=2.5m	m	10.0	AM-W同等品以上	カラー：ダークブラウン
基礎ブロック (1)	□550×850	個	5.00		
基礎砕石	RC-40t=10cm	m ²	2.11	0.65×0.65×5=2.11	

立入防止柵 (2)					
名 称	規 格	単 位	数 量	備 考	
目隠しフェンス	H=2.5m	m	10.0	AM-W同等品以上	支柱再利用 カラー：ダークブラウン
基礎ブロック (2)	□550×850	個	5.00	再利用	
基礎砕石	RC-40t=10cm	m ²	2.11	0.65×0.65×5=2.11	


メーターボックス
(φ50用)
S=1:20

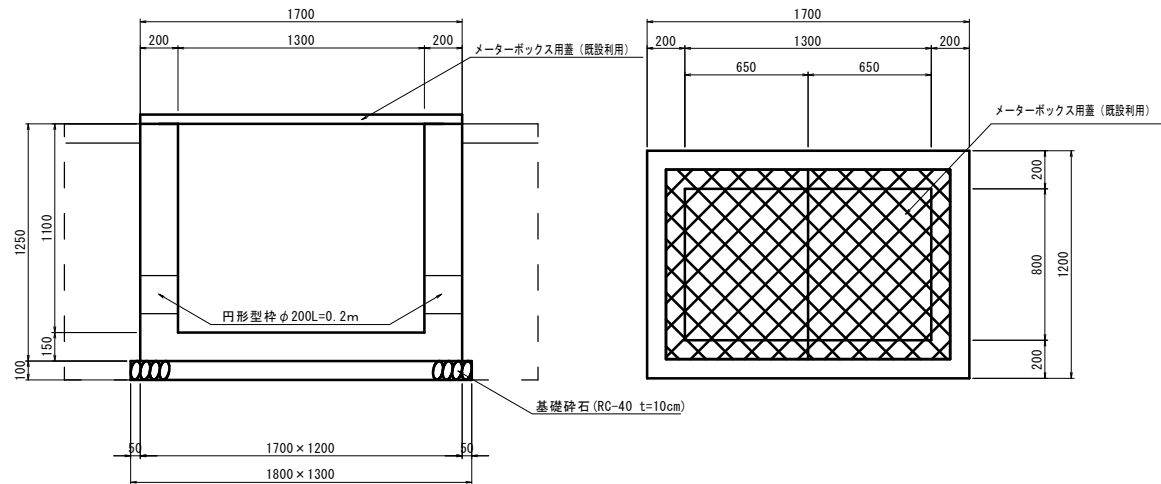


メーターボックス (1300×800×1100)					
名 称	規 格	単 位	数 量	備 考	
コンクリート	18-8-40BB	m ³	1.39		
型 枠		m ²	11.78		
基礎砕石	RC-40	m ²	2.34		
基面整正		m ²	2.34		
円形型枠	φ200	m	0.40		
床掘り		m ³	5.36		
埋戻し		m ³	2.28		

設計条件
設計荷重・・・昭和57年改正の建築基準法・同施行令に基づく風圧力に依る。
基礎条件・・・長期許容地耐力 98kN/m² (10t/m²)

備考
外装は亜鉛・アルミ・マグネシウム合金めっきの上高耐候性樹脂粉末塗装とする。但し、ボルト・ナットは溶融亜鉛めっきの上防錆着色処理とする。

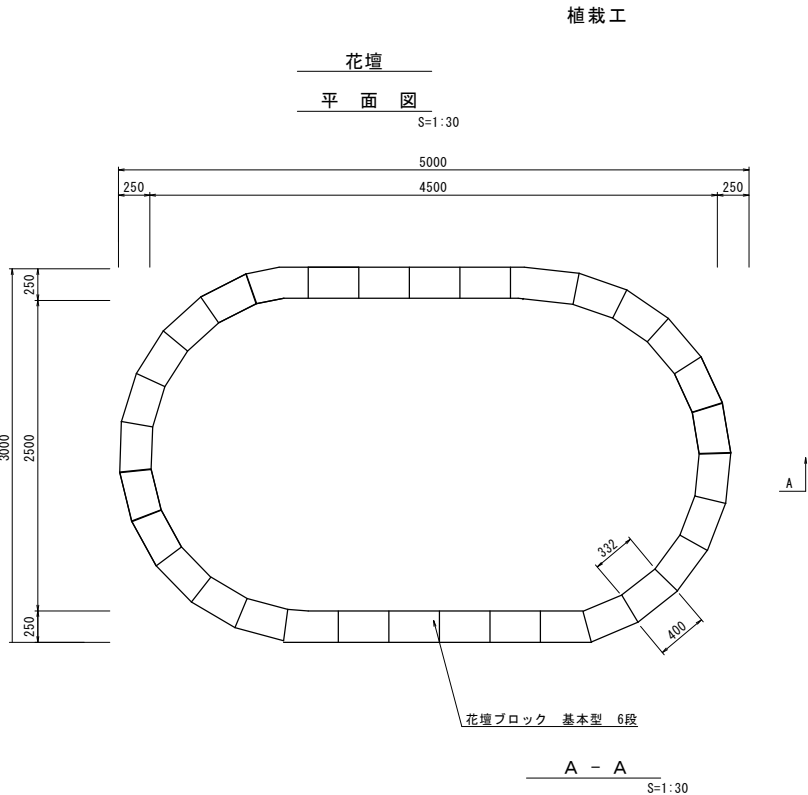

花壇				
名 称	規 格	単 位	数 量	備 考
花壇ブロック	基本型	個	198.00	L=13.4m
花壇ブロック	キャップ	個	33.00	L=13.4m
コンクリート接着剤	樹脂系	本	4.00	
ジオグリッド	補強用	m ²	17.40	
基礎砕石	RC-40	m ²	8.71	L=13.4m
基面整正		m ²	8.71	L=13.4m
裏込砕石	RC-40	m ³	4.96	L=13.4m
塩ビ管布設	φ75	m	26.8	L=13.4m
植樹 (1)		m ²	4.28	
植樹 (2)		m ²	8.57	
防草シート		m ²	12.85	
敷砂利		m ²	12.85	
整地		m ³	11.70	

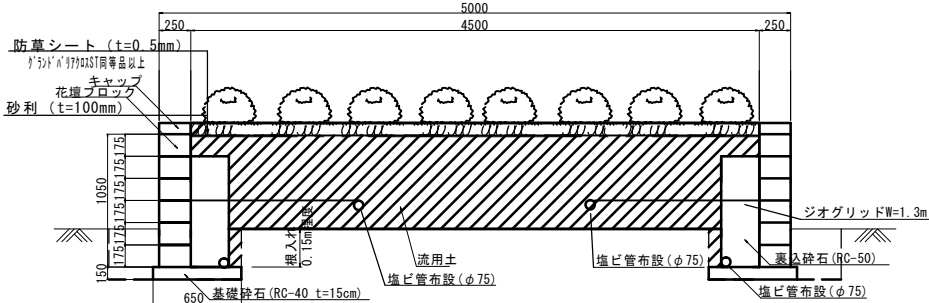

10.0m ² 当り		
名 称	規 格	数 量
植樹 (1)	ハコニチナシヤリンバ'イ (H=0.5m W=0.4m)	47本
植樹 (2)	リュウキュウツツジ' (H=0.3m W=0.2m)	82本

客土工				
名 称	規 格	単 位	数 量	摘 要
在来土		m ³	3.00	
土壌改良材	パーク堆肥	kg	10.00	

【市単独工事】			
※この図面はA1サイズを原寸とする。			
工 事 名	令和元年度 北道維第10号 片田志袋町久居線道路改良工事		
施工箇所名	津市片田中町地内		
図面の種類	工法図(4)		
縮 尺	図 示	図面番号	10/13
事務所名	津市建設部津北工事事務所		


工法図（５）

カーポート(1)（乗用車用） 詳細図


(A9CE019 同等品以上)

S=1:30


平 面 図

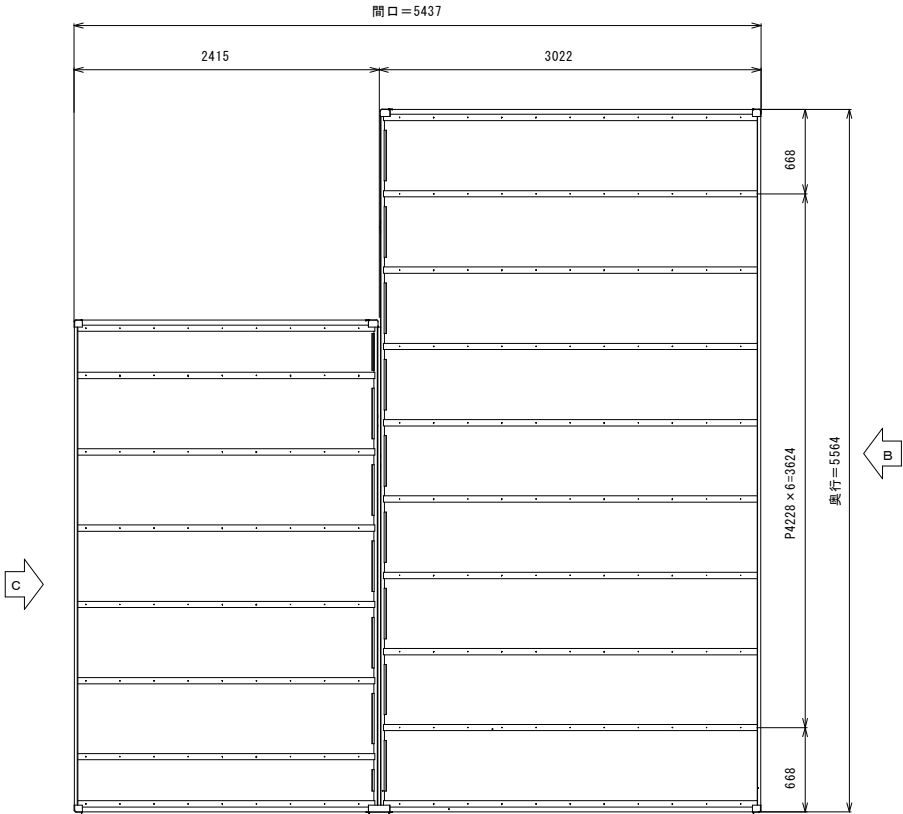


B側正面図

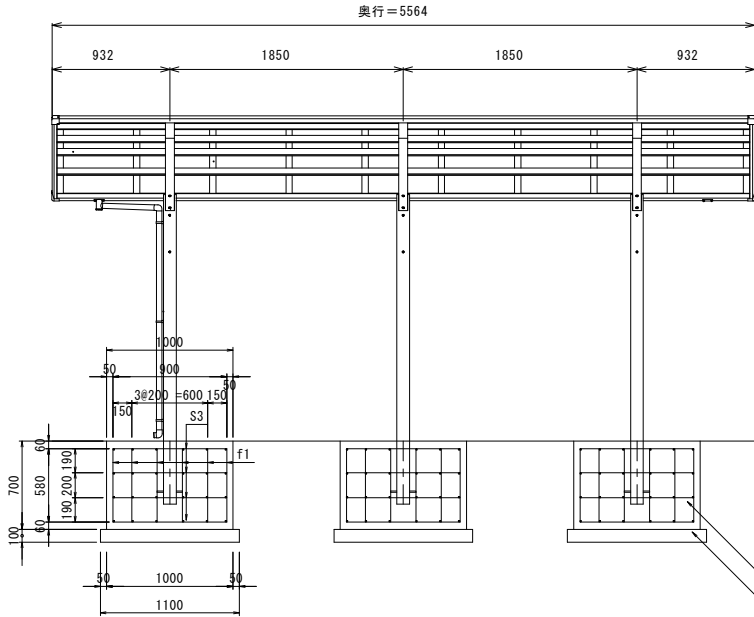

C側正面図

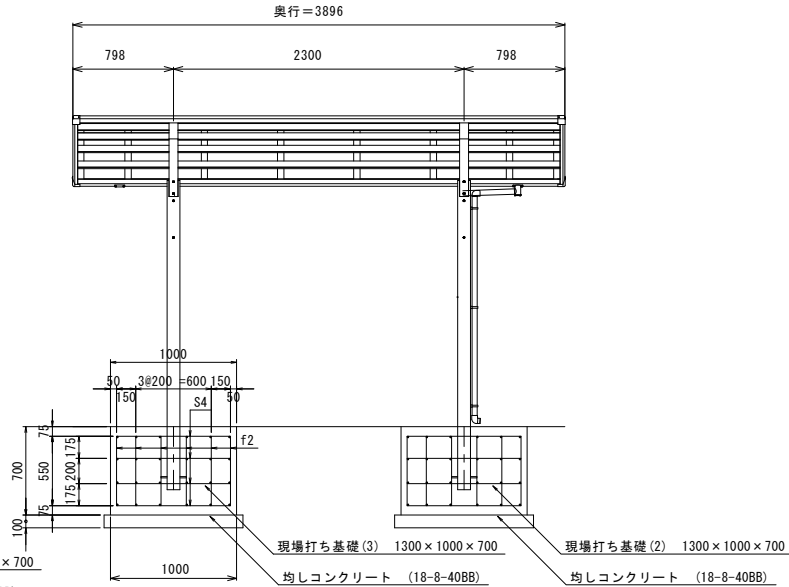

鉄筋詳細図

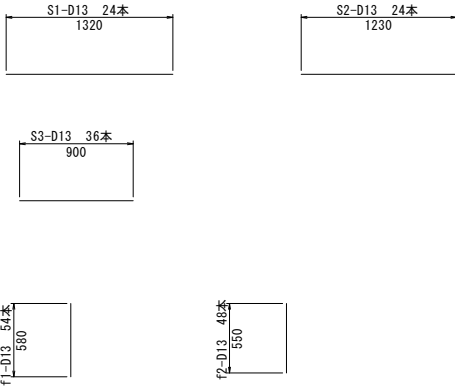

カーポート(1) (乗用車用)

1式当り

名 称	規 格	単 位	数 量	摘 要
カーポート	乗用車用	基	1.00	
現場打ち基礎(1)	1400×1000×700	個	3.00	
現場打ち基礎(2)	1300×1000×700	個	1.00	
現場打ち基礎(3)	1300×1000×700	個	1.00	

現場打ち基礎(1)

1個当り

名 称	規 格	単 位	数 量	摘 要
コンクリート	18-8-40BB	m ³	0.96	
型 枠		m ²	3.36	
円形型枠	φ250	m	0.50	
均しコンクリート	18-8-40BB	m ³	0.17	t=100
均し型枠		m ²	0.52	
鉄 筋	SD345 D13	kg	94.92	
基面整正		m ²	1.65	
床 掘 り		m ³	2.08	
埋 戻 し	RC-40	m ³	1.28	
残土等処分		m ³	2.08	

現場打ち基礎(2)

1個当り

名 称	規 格	単 位	数 量	摘 要
コンクリート	18-8-40BB	m ³	0.63	
型 枠		m ²	2.32	
円形型枠	φ250	m	0.50	
均しコンクリート	18-8-40BB	m ³	0.10	t=100
均し型枠		m ²	0.35	
鉄 筋	SD345 D13	kg	84.30	
基面整正		m ²	1.54	
床 掘 り		m ³	0.96	
埋 戻 し	RC-40	m ³	0.69	
残土等処分		m ³	0.96	

※重複分は現場打ち基礎(1)より計上

現場打ち基礎(3)

1個当り

名 称	規 格	単 位	数 量	摘 要
コンクリート	18-8-40BB	m ³	0.69	
型 枠		m ²	2.45	
円形型枠	φ250	m	0.50	
均しコンクリート	18-8-40BB	m ³	0.11	t=100
均し型枠		m ²	0.37	
鉄 筋	SD345 D13	kg	84.30	
基面整正		m ²	1.54	
床 掘 り		m ³	1.09	
埋 戻 し	RC-40	m ³	0.81	
残土等処分		m ³	1.09	

※重複分は現場打ち基礎(1)より計上

基礎条件・・・許容地耐力 50kN/m²
特記事項

- ・設計書に明記なくとも機能上及び構造上当然必要と認められるもの並びに、取合いのはつり補修復旧は本工事に含む。
- ・計画通知書作成及び手続業務は本工事に含む。なお、本工事は計画通知書を提出し、確認済証が交付されてからの着手とする。
- ・その他、工事に必要な官公庁への手続きは受注者が速やかに処理し、この手続きに関する諸費用は受注者負担とする。

【市単独工事】

※この図面はA1サイズを原寸とする。


工 事 名	令和元年度 北道維第10号 片田志袋町久居線道路改良工事
施工箇所名	津市片田田中町地内
図面の種類	工法図(5)
縮尺	図 示 図面番号 11/13
事務所名	津市建設部津北工事事務所

工法図（6）


カーポート(2)（作業車用） 詳細図

(RSGNA-8355 同等品以上)

平 面 図

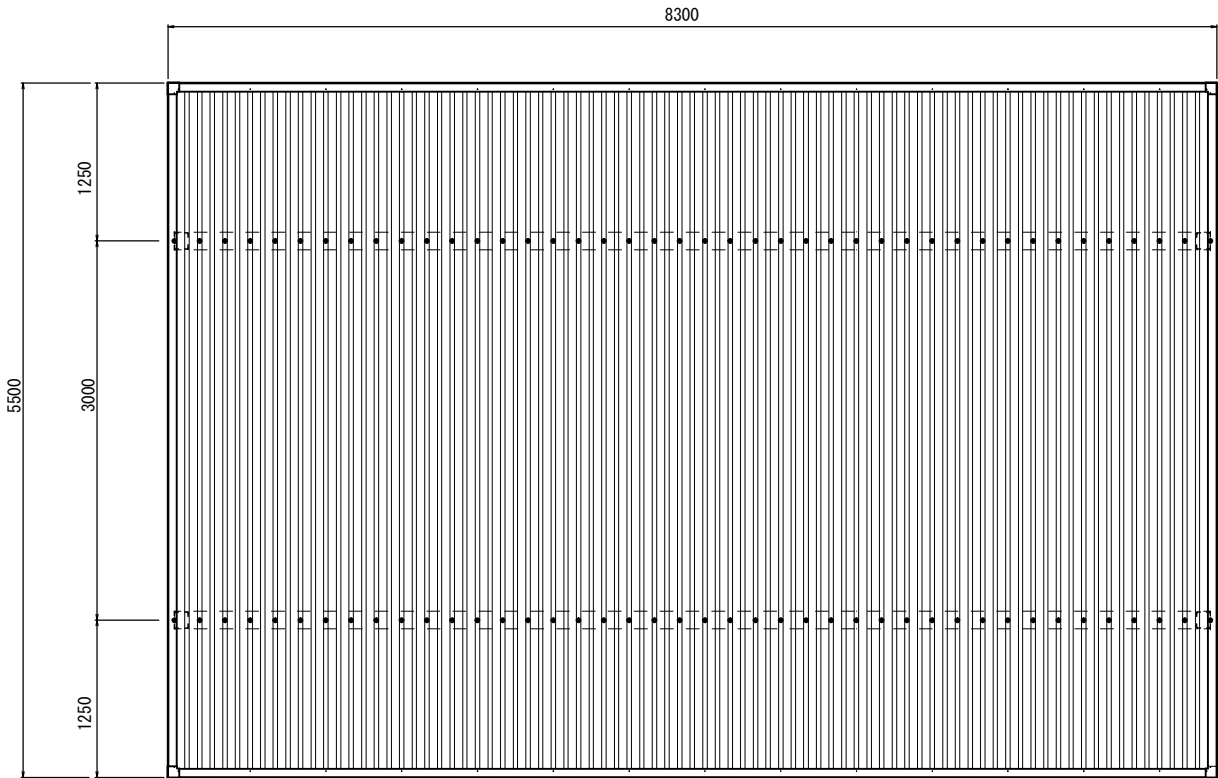

鉄筋詳細図

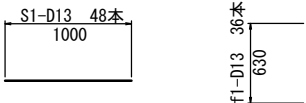


現場打ち基礎 鉄筋重量表							1個当り
種別	径	長さ (mm)	本数 (本)	単位重量 (kg/m)	1本当たり重量 (kg)	重量 (kg)	備考
S1	D13	1000	48	0.995	0.995	47.760	
f1	D13	630	36	0.995	0.627	22.572	
					D13	70.332kg	
					合計	70.332kg	

カーポート(2)（作業車用）					1式当り
名 称	規 格	単 位	数 量	摘 要	
カーポート	作業車用	基	1.00		
現場打ち基礎(4)	□1100×830	個	2.00		
現場打ち基礎(5)	□1100×830	個	2.00		


現場打ち基礎(4)					1個当り
名 称	規 格	単 位	数 量	摘 要	
コンクリート	18-8-40BB	m3	0.98		
型枠		m2	3.65		
円形型枠	φ200	m	0.70		
均しコンクリート	18-8-40BB	m3	0.14		
均し型枠		m2	0.48		
鉄 筋	SD345 D13	kg	70.33		
基面整正		m2	1.44		
床 掘 り		m3	2.45		
埋 戻 し	RC-40	m3	1.61		
残土等処分		m3	2.45		

現場打ち基礎(5)					1個当り
名 称	規 格	単 位	数 量	摘 要	
コンクリート	18-8-40BB	m3	0.99		
型枠		m2	3.65		
円形型枠	φ200	m	0.60		
均しコンクリート	18-8-40BB	m3	0.14		
均し型枠		m2	0.48		
鉄 筋	SD345 D13	kg	70.33		
基面整正		m2	1.44		
床 掘 り		m3	2.45		
埋 戻 し	RC-40	m3	1.61		
残土等処分		m3	2.45		

正 面 図

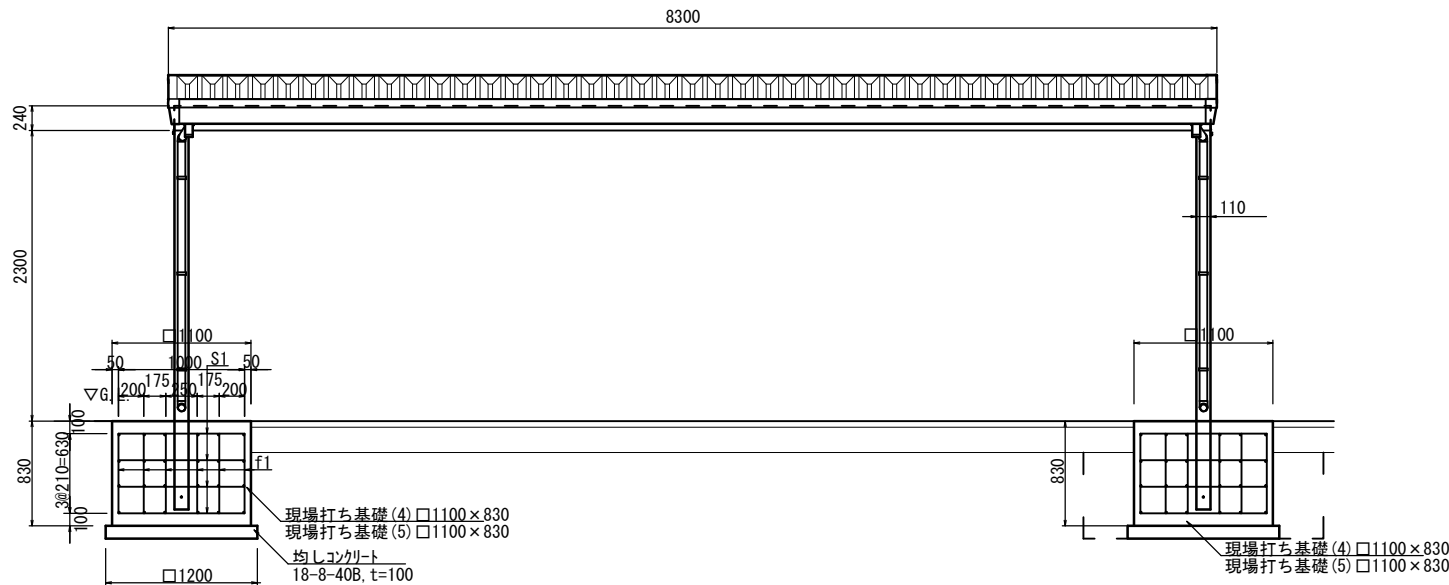

断 面 図

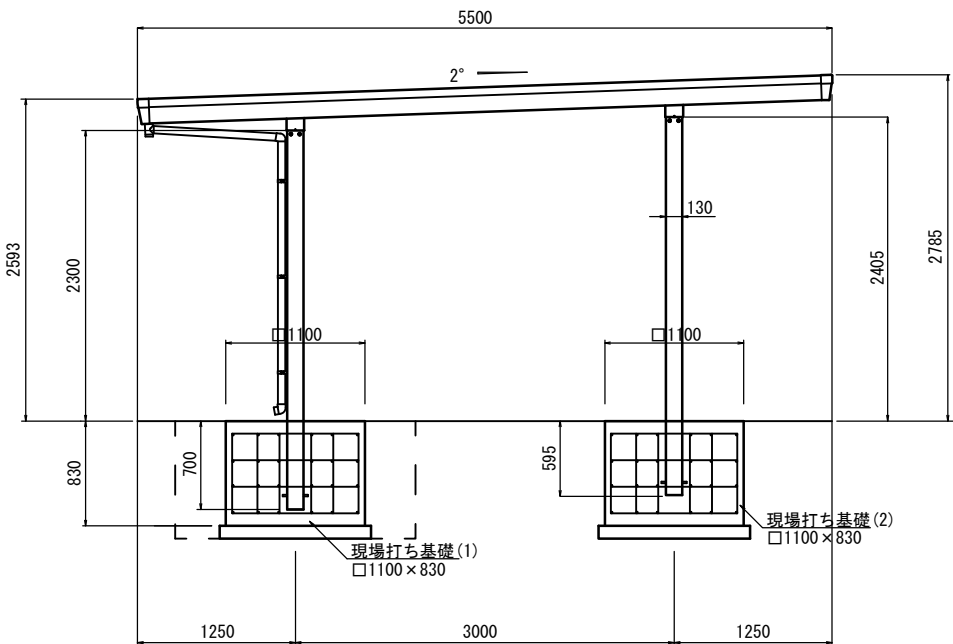

基礎条件・・・許容地耐力 50kN/m²

特記事項

- ・設計書に明記なくとも機能上及び構造上当然必要と認められるもの並びに、取合いのはつり補修復旧は本工事に含む。
- ・計画通知書作成及び手続業務は本工事に含む。なお、本工事は計画通知書を提出し、確認済証が交付されてからの着手とする。
- ・その他、工事に必要な官公庁への手続きは受注者が速やかに処理し、この手続きに関する諸費用は受注者負担とする。

【市単独工事】

※この図面はA1サイズを原寸とする。


工 事 名	令和元年度 北道維第10号 片田志袋町久居線道路改良工事		
施工箇所名	津市片田中町地内		
図面の種類	工法図(6)		
縮尺	図 示	図面番号	12/13
事務所名	津市建設部津北工事事務所		

工法図 (7)

受水槽付加圧給水ポンプ詳細図


S=1 : 20

平面图


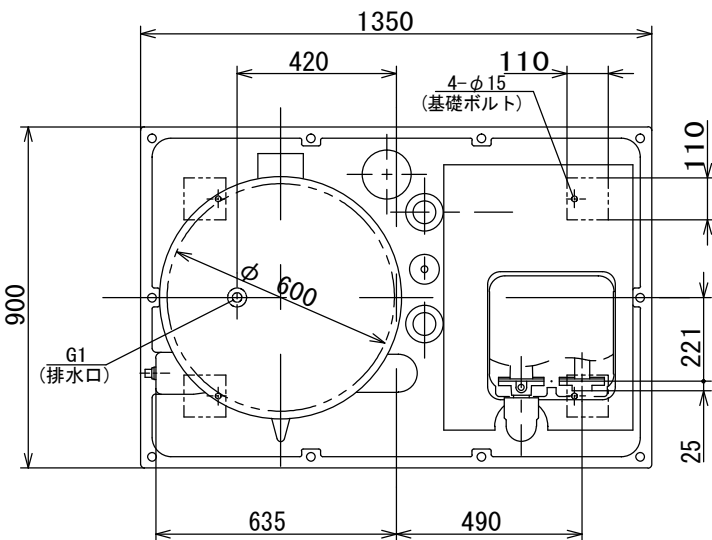


正面

正面図

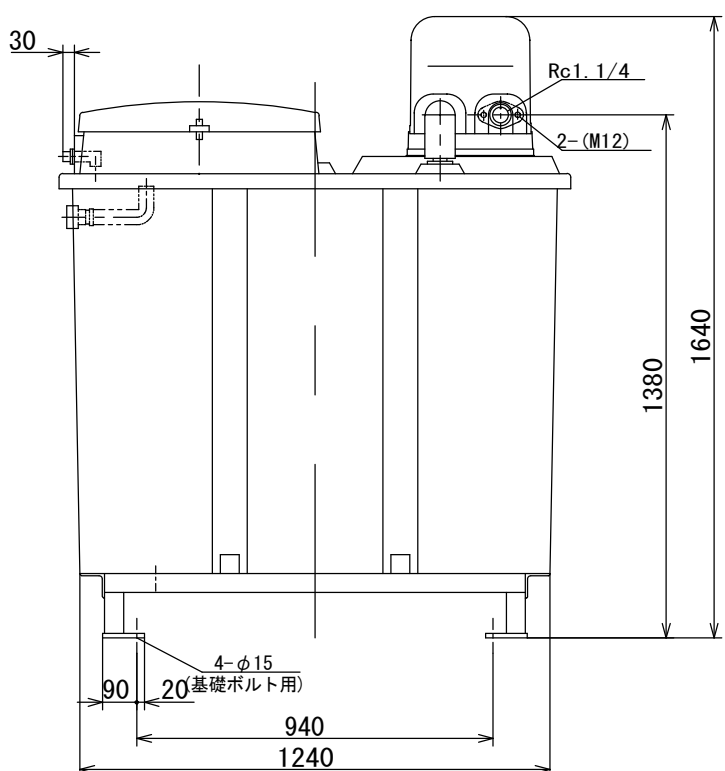

側面図

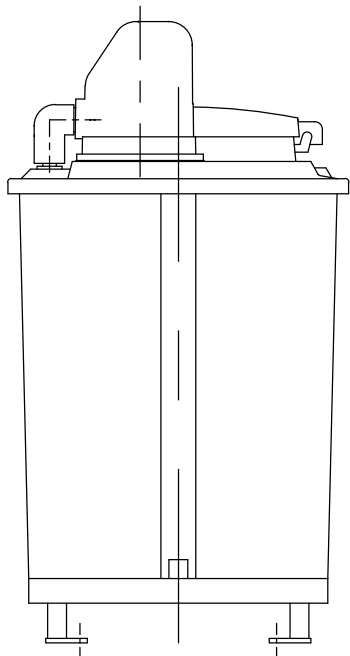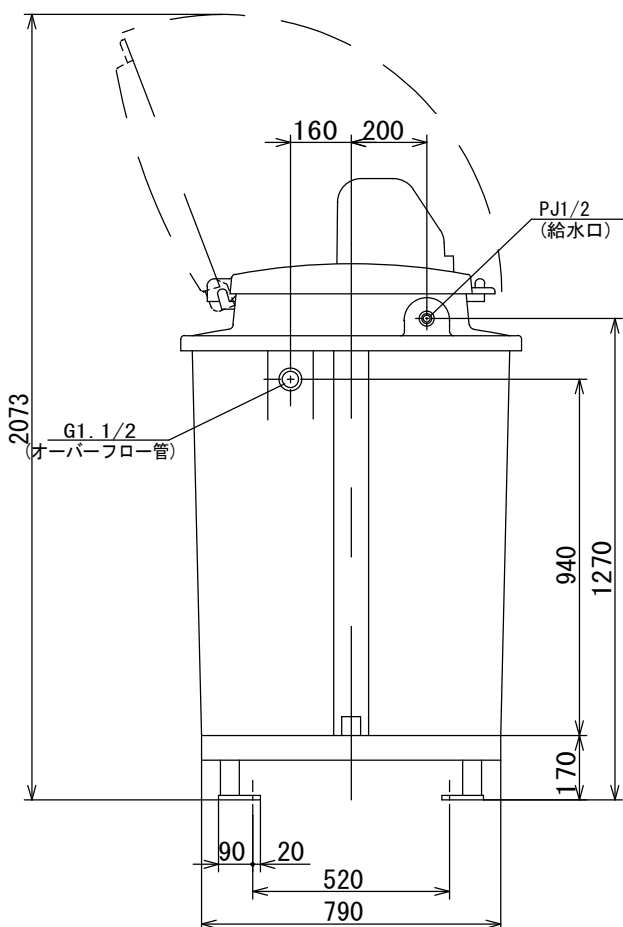

NF3-750+TAK4-100A同等品以上

【市单独工事】

※この図面はA1サイズ*を原寸とする。

工 事 名	令和元年度 北海道第10号 片田志袋町久居線道路改良工事		
施工箇所名	津市片田田中町地内		
図面の種類	工法図(7)		
縮尺	図 示	図面番号	13/13
事務所名	津市建設部津北工事事務所		