



平面図
S=1:500

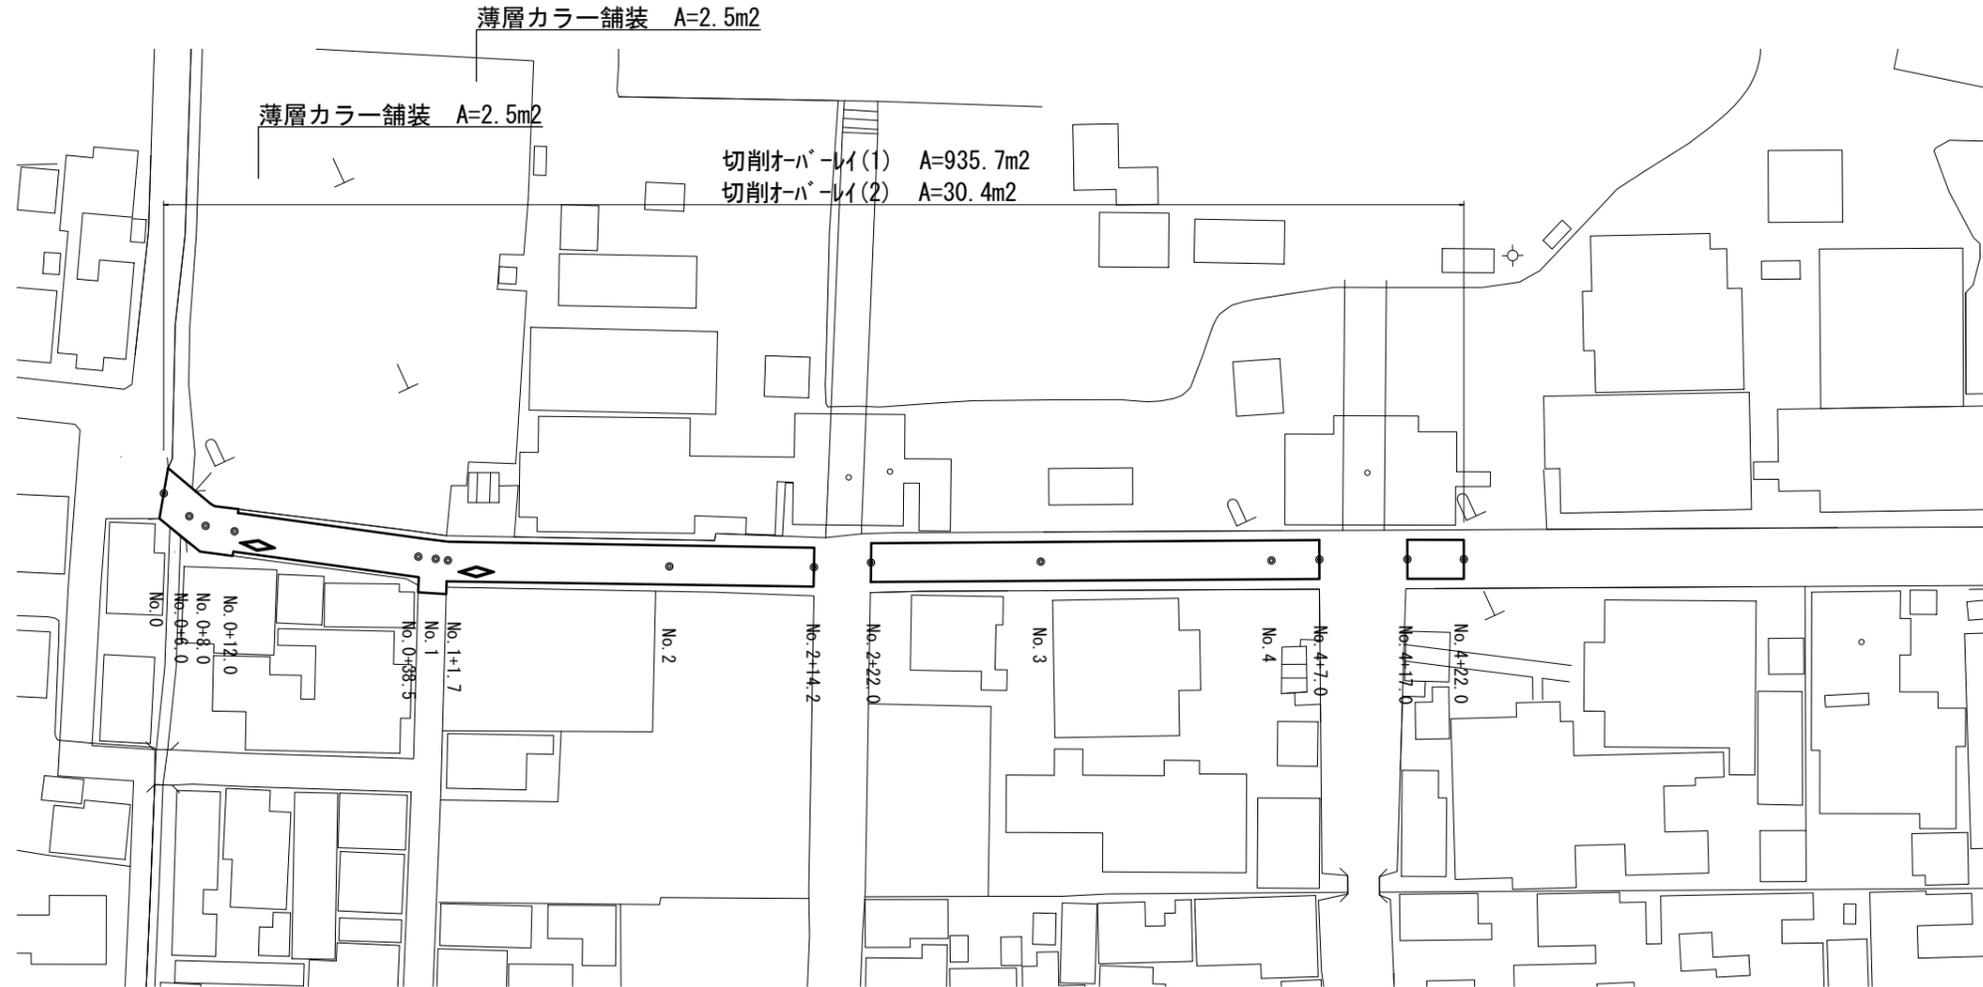

標準横断面図
S=1:50

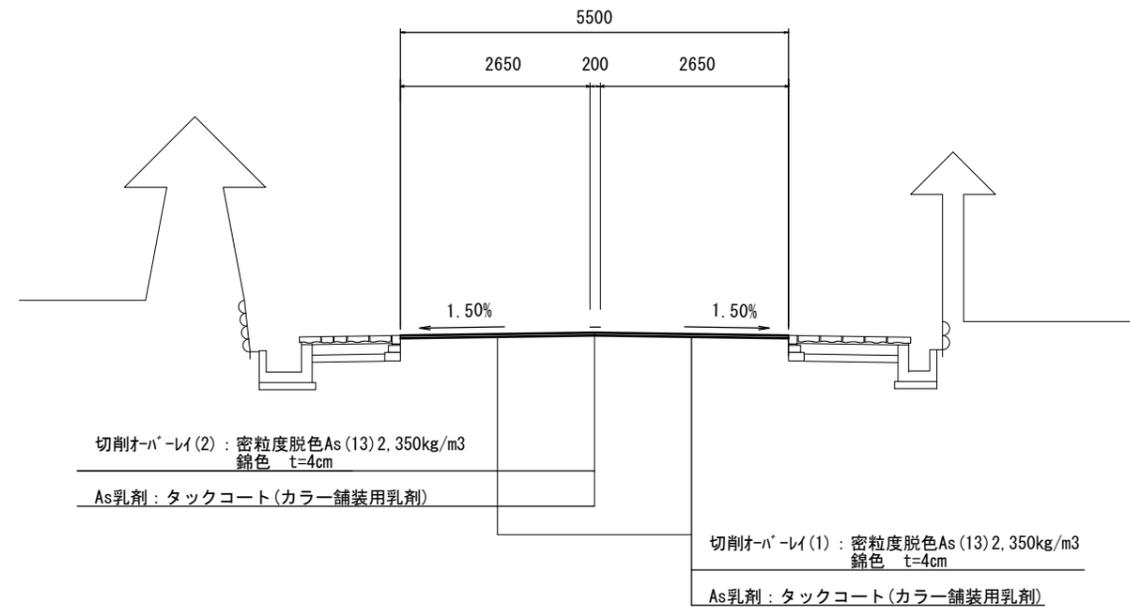

※この図面はA1サイズを原寸とする。

工事名	令和元年度 北道維第9号 栗真中山町一身田駅線 道路修繕(舗装)工事		
施工箇所名	津市一身田町地内		
図面の種類	平面図・標準横断面図		
縮尺	図示	図面番号	1/1
事業所名	津市建設部津北工事事務所		