



平面図

S=1:250

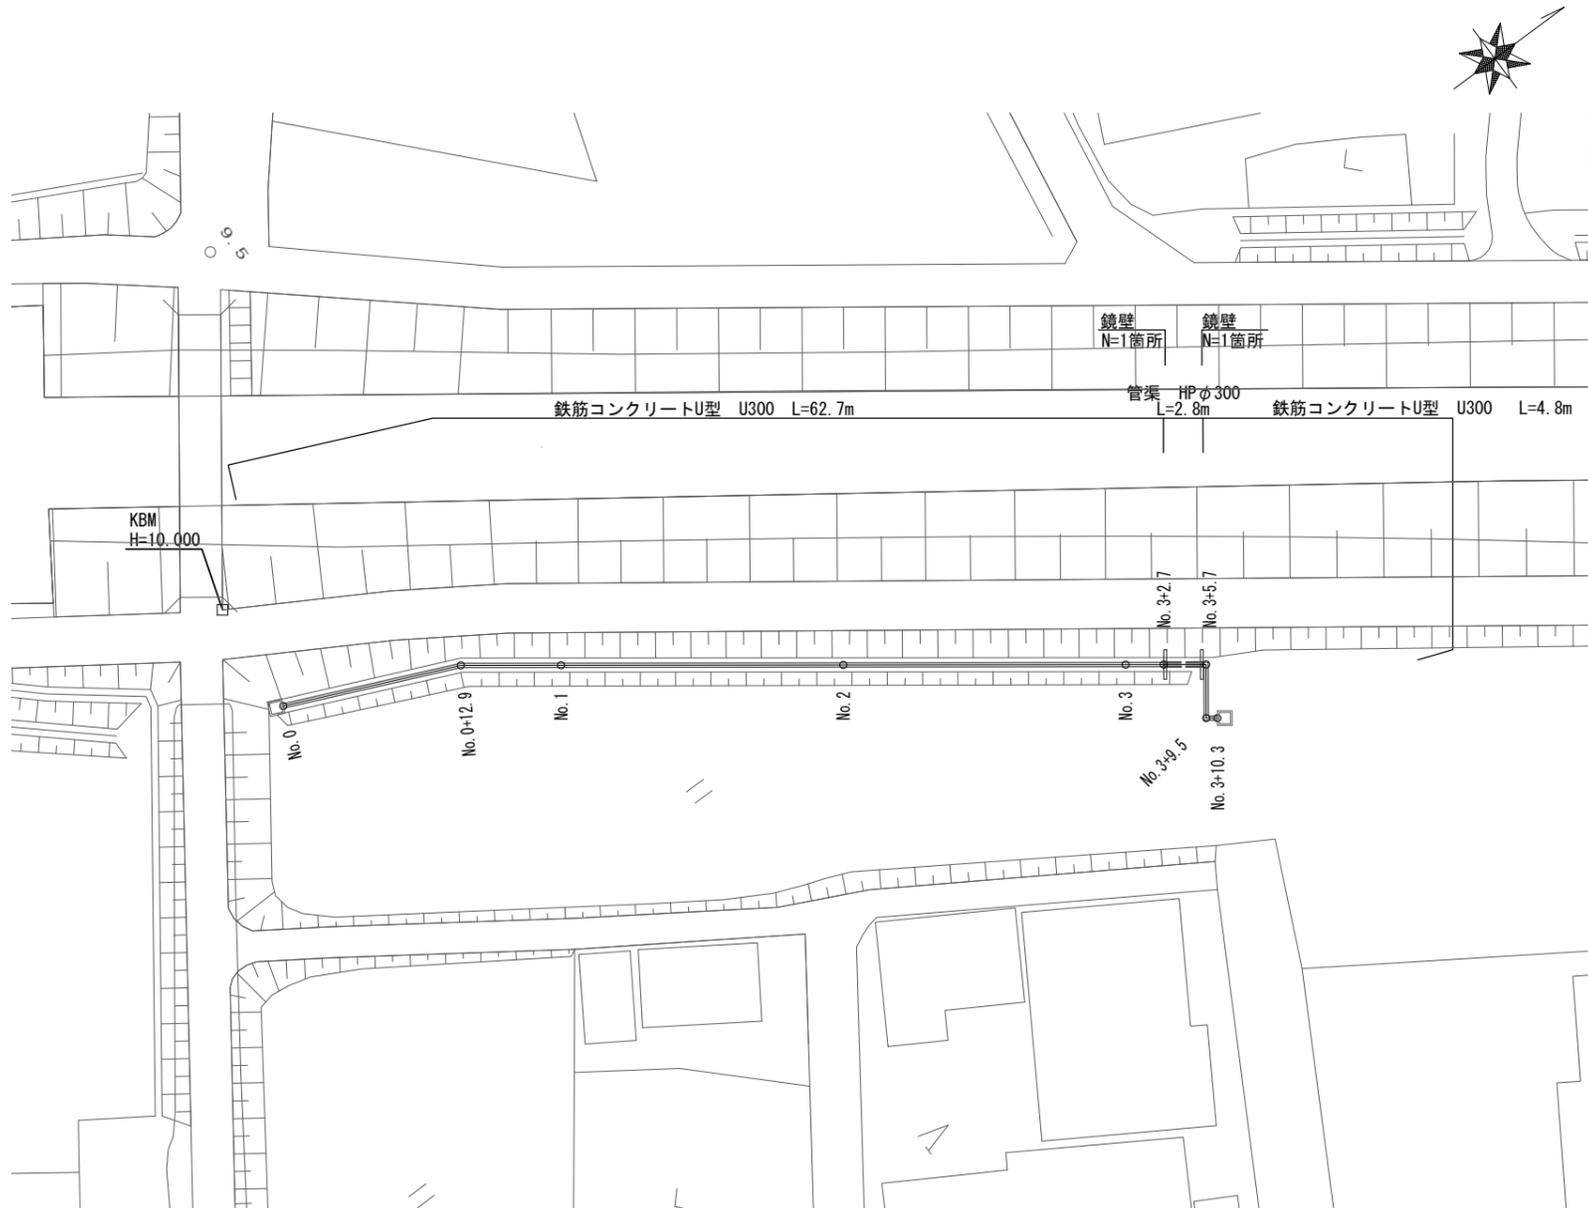

標準横断面図


S=1:50

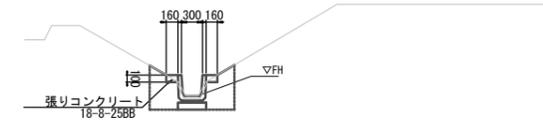

床掘り	m2	0.49
埋戻	m2	0.40
張リコンクリート	m	0.32

管渠断面図

S=1:50

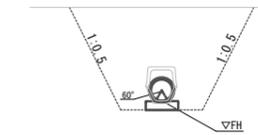

床掘り	m2	2.7
埋戻	m2	2.8


測点	No. 0	No. 1	No. 2	No. 3	No. 3+2.7	No. 3+5.7	No. 3+10.3
FH	7.690	7.650	7.610	7.570	7.565	7.559	7.549

1号工事箇所  
※この図面はA1サイズを原寸とする。

工事名	令和元年度 農基環第1号 片田中町地内水路改修工事		
施工箇所名	津市片田中町地内		
図面の種類	平面図・標準横断面図		
縮尺	図示	図面番号	1/4
事業所名	津市農林水産部 農業基盤整備課		

各種工法図


鉄筋コンクリートU型  
S=1:20

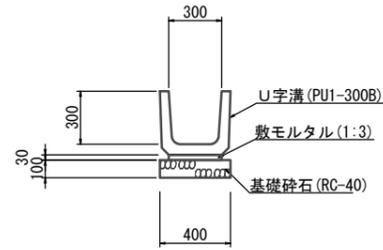

10.0m当り

名称	規格	単位	数量	摘要
U字溝	U300B	個	16.5	
敷モルタル	1:3	m <sup>3</sup>	0.09	
基礎砕石	RC-40 t=10cm	m <sup>2</sup>	4.00	
基面整正		m <sup>2</sup>	4.00	

鏡壁  
S=1:20

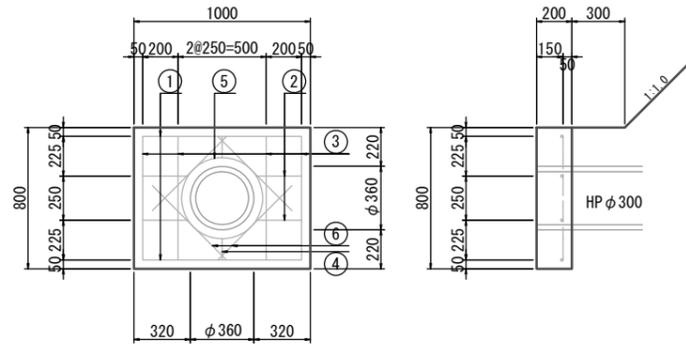


一基当り

名称	規格	単位	数量	摘要
コンクリート	24-12-25BB	m <sup>3</sup>	0.14	
型枠		m <sup>2</sup>	1.72	
鉄筋	SD345 D13	t	0.01	


コンクリート構造物取壊し

構造物取壊し(V字溝200)

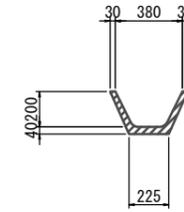

コンクリート取壊  
鉄筋コンクリート: 0.02m<sup>3</sup>/m


構造物取壊し(BF350)

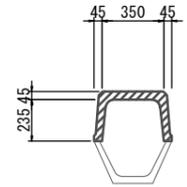

コンクリート取壊  
鉄筋コンクリート: 0.04m<sup>3</sup>/m

管渠


S=1:20

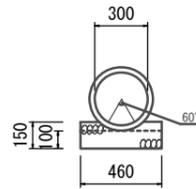

10.0m当り

名称	規格	単位	数量	摘要
ヒューム管	HPφ300	個	5.0	
基礎砕石	RC-40	m <sup>3</sup>	0.6	

鉄筋加工図

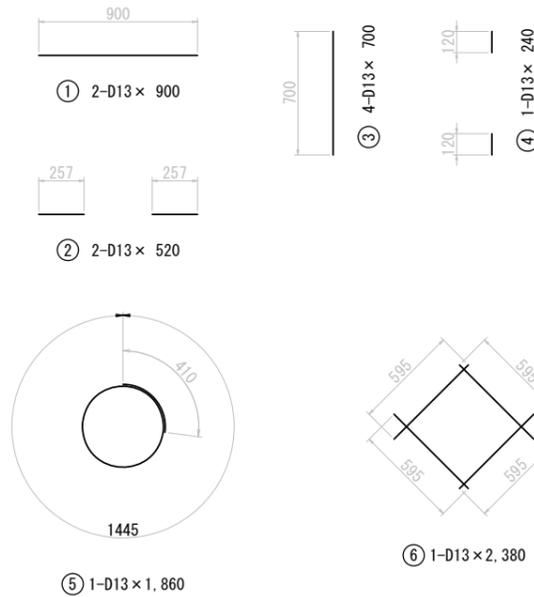

鉄筋重量表

一基当り

種別	径	長さ (mm)	本数 (本)	単位質量 (kg/m)	一本当たり質量 (kg)	質量 (kg)	摘要
1	D13	900	2	0.995	0.896	1.8	
2	D13	520	2	0.995	0.517	1.0	
3	D13	700	4	0.995	0.697	2.8	
4	D13	240	1	0.995	0.239	0.2	
5	D13	1860	1	0.995	1.851	1.9	
6	D13	2380	1	0.995	2.368	2.4	
計					SD345 D13	10.1	

1号工事箇所  
※この図面はA1サイズを原寸とする。

工事名	令和元年度 農基環第1号 片田中町地内水路改修工事		
施工箇所名	津市片田中町地内		
図面の種類	各種工法図・コンクリート構造物取壊し		
縮尺	図示	図面番号	2/4
事業所名	津市農林水産部 農業基盤整備課		

平面図

S=1:250




防水処理 A=84.5m<sup>2</sup>  
 三角目地 L=125.2m  
 伸縮目地 (3) L=7.0m (N=7箇所)  
 伸縮目地 (4) L=5.3m (N=7箇所)

伸縮目地 (1) L=1.0m (N=1箇所)  
 伸縮目地 (2) L=0.8m (N=1箇所)

2号工事箇所  
 ※この図面はA1サイズを原寸とする。


工事名	令和元年度 農基環第1号 片田中町地内水路改修工事		
施工箇所名	津市片田中町地内		
図面の種類	平面図		
縮尺	1:250	図面番号	3 / 4
事業所名	津市農林水産部 農業基盤整備課		

標準横断面図 S=1:50

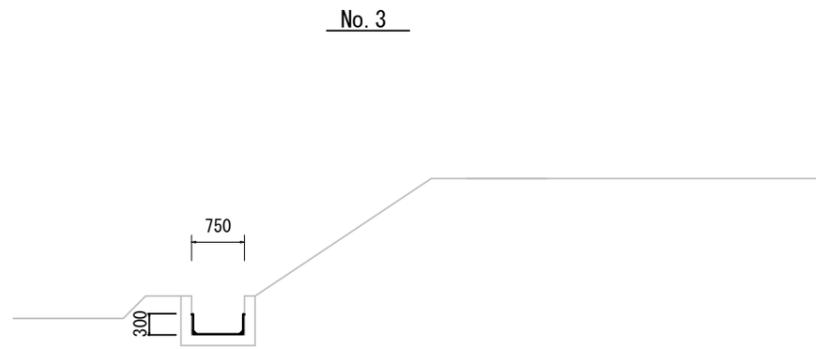


工法図


防水処理 S=1:20

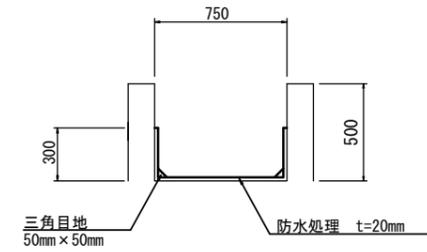


伸縮目地(1)詳細図 S=1:5  
(側壁部)

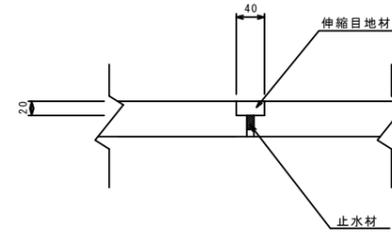


伸縮目地(2)詳細図 S=1:5  
(底部)

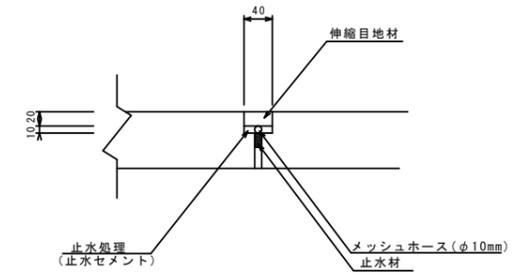

伸縮目地(3)詳細図 S=1:5  
(側壁部)

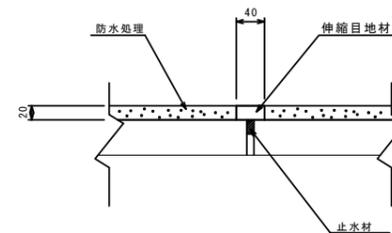

伸縮目地(4)詳細図 S=1:5  
(底部)

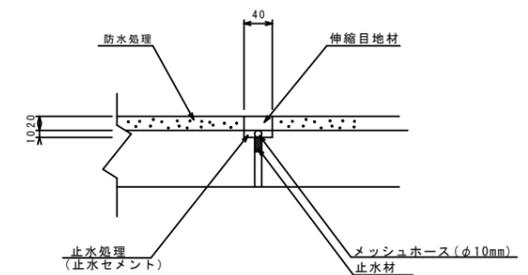

2号工事箇所  
※この図面はA1サイズを原寸とする。

工事名	令和元年度 農基環第1号 片田中町地内水路改修工事		
施工箇所名	津市片田中町地内		
図面の種類	標準横断面図・工法図		
縮尺	図示	図面番号	4 / 4
事業所名	津市農林水産部 農業基盤整備課		