


平面図

S=1:250

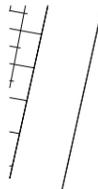


1号工事箇所

工事名	令和元年度南鉄道補第1号 牧町ほか4町地内狭あい道路 整備(舗装)工事		
施工箇所名	津市牧町ほか4町 地内		
図面の種類	平面図		
縮尺	図示	図面番号	1 / 7
事業所名	津市建設部 津南工事事務所		

※この図面はA1サイズを原寸とする。


横断面図

S=1:50

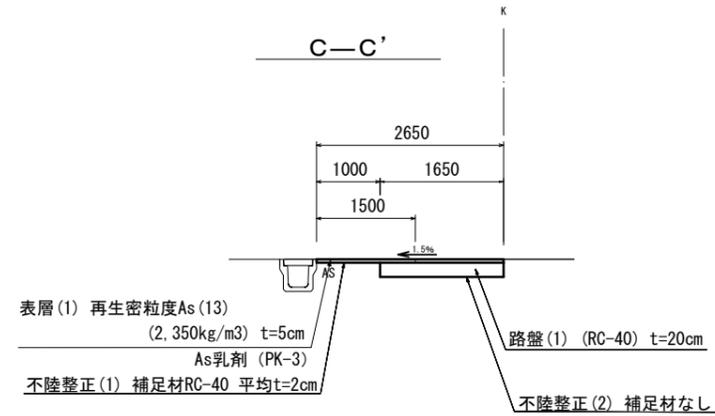


+22.7~No. 1+4.2

掘削	0.39	m ²
路盤(1)	1.65	m
不陸整正(1)	1.00	m
不陸整正(2)	1.65	m
表層(1)	2.65	m
舗装版破碎	1.50	m

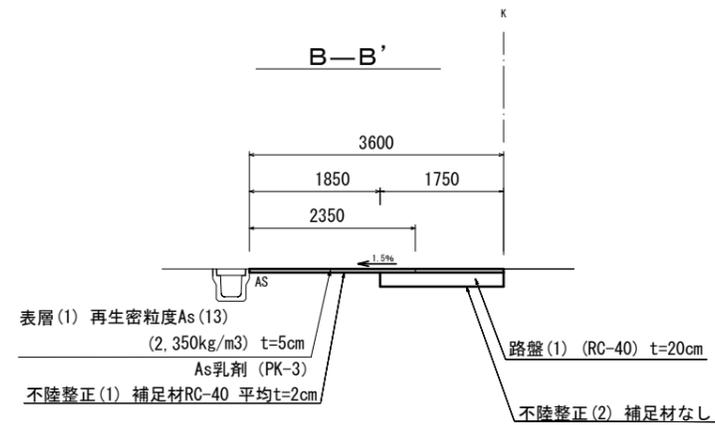

+5.9~+22.7


掘削	0.42	m ²
路盤(1)	1.75	m
不陸整正(1)	1.85	m
不陸整正(2)	1.75	m
表層(1)	3.60	m
舗装版破碎	2.35	m

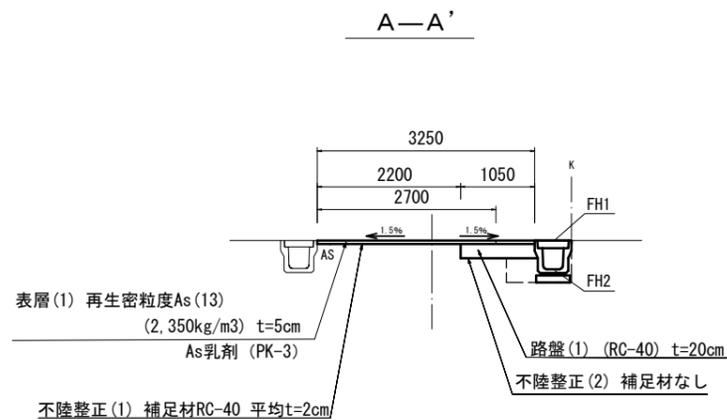

No. 0~+5.9

掘削	0.37	m ²
床掘り	0.31	m ²
埋戻し	0.15	m ²
路盤(1)	1.05	m
不陸整正(1)	2.20	m
不陸整正(2)	1.05	m
表層(1)	3.25	m
舗装版破碎	2.70	m

計画高	FH1	FH2
No. 0	9.981	9.586
+5.0	9.996	9.601

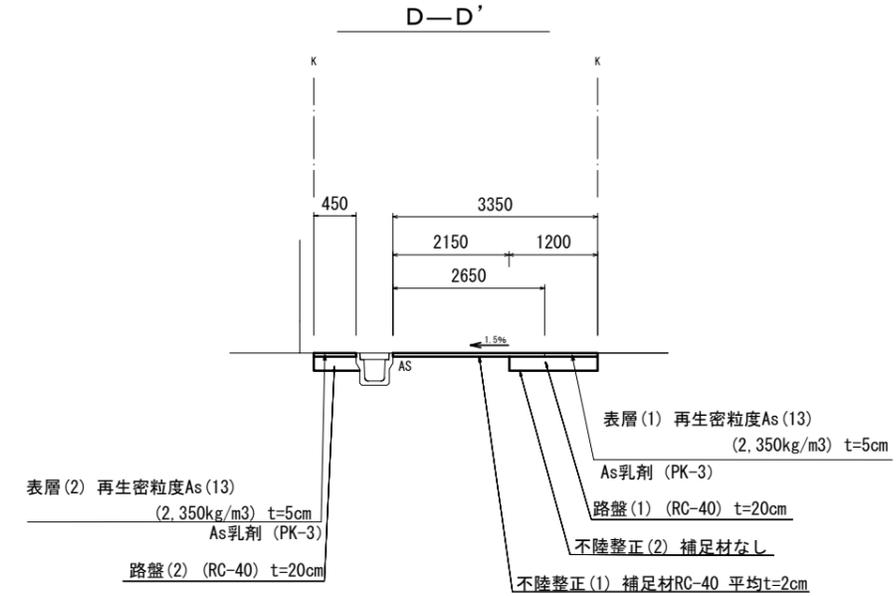

+4.2~No. 2+4.0		L	R
掘削	-	0.30	m ²
床掘り	0.10	-	m ²
路盤(1)	-	1.20	m
路盤(2)	0.45	-	m
不陸整正(1)	-	2.15	m
不陸整正(2)	-	1.20	m
表層(1)	-	3.35	m
表層(2)	0.45	-	m
舗装版破碎	-	2.65	m


※この図面はA1サイズを原寸とする。

1号工事箇所			
工事名	令和元年度南狭道補第1号 牧町ほか4町地内狭あい道路 整備(舗装)工事		
施工箇所名	津市牧町ほか4町地内		
図面の種類	横断面図		
縮尺	図示	図面番号	2 / 7
事業所名	津市建設部 津南工事事務所		

各種構造図

S=1:20

ﾌﾞﾚｯｷﾞｽﾄU型側溝(131)

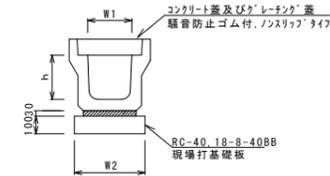


ﾌﾞﾚｯｷﾞｽﾄU型側溝(131) 10.0m当り

名称	規格	単位	数量 (131)	備考
ﾌﾞﾚｯｷﾞｽﾄU型側溝	3種	名称 個	300A 5.00	リサイクル認定製品
般モルタル	1:3	m ³	0.11	
現場打基礎板(2)		枚	5.00	
基面整正		m ²	4.60	
h		mm	300	
W1		mm	300	
W2		mm	460	

※ｸﾞﾚｰｼﾞﾝｸﾞ蓋については、10mに1枚布設すること。


現場打基礎板(2)

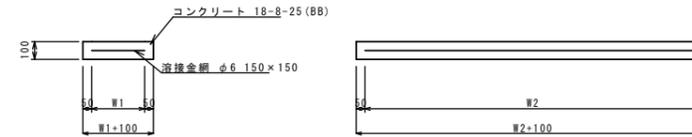

現場打基礎板 10枚当り


名称	規格	単位	数量 (2)	備考
現場打基礎板		枚	10.00	
コンクリート	18-8-25 (BB)	m ³	0.92	
同上型枠		m ²	3.09	
踏盤紙	クラフト紙	m ²	9.20	
溶接金網	φ6 150×150	m ²	6.84	
W1		mm	360	
W2		mm	1900	

ﾌﾞﾚｯｷﾞｽﾄ集水樹(306)

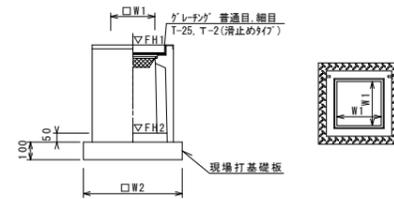

※ｸﾞﾚｰｼﾞﾝｸﾞについて、車道に使用する場合は110°開閉式、歩道に使用する場合は開閉式を用いること。

現場打基礎板(28)

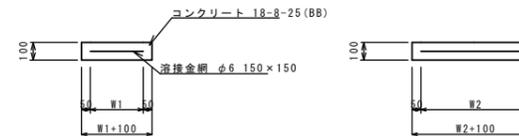

現場打基礎板(28) 10枚当り

名称	規格	単位	数量 (28)	備考
現場打基礎板		枚	10.00	
コンクリート	18-8-25 (BB)	m ³	0.38	
同上型枠		m ²	1.67	
踏盤紙	クラフト紙	m ²	3.84	
溶接金網	φ6 150×150	m ²	2.70	
W1		mm	520	
W2		mm	520	

ﾌﾞﾚｯｷﾞｽﾄ集水樹(306) 10箇所当り

名称	規格	単位	数量 (306)	備考
ﾌﾞﾚｯｷﾞｽﾄ集水樹		個	10.00	PU樹脂等品以上
ｲﾝﾊﾞｰﾄﾝｸﾞﾗｰﾄ	18-8-25 (BB)	m ³	0.05	t=50
現場打基礎板(24)		枚	-	
現場打基礎板(28)		枚	10.00	
現場打基礎板(33)		枚	-	
基面整正		m ²	3.84	
タイプ			300A	
蓋タイプ(Gr)			T-25 普通目	
W1		mm	300	
W2		mm	620	

ﾌﾞﾚｯｷﾞｽﾄ集水樹基準高さ一覧表

測点	天端高さ ▽FH1	樹底高さ ▽FH2	備考
No. 0+5.0	FH1 = 9.981	FH2 = 9.431	

1号工事箇所


工事名	令和元年度南狭道補第1号 牧町ほか4町地内狭あい道路 整備(舗装)工事		
施工箇所名	津市牧町ほか4町地内		
図面の種類	各種構造図		
縮尺	図示	図面番号	3 / 7
事業所名	津市建設部 津南工事事務所		

※この図面はA1サイズを原寸とする。




平面図

S=1:250

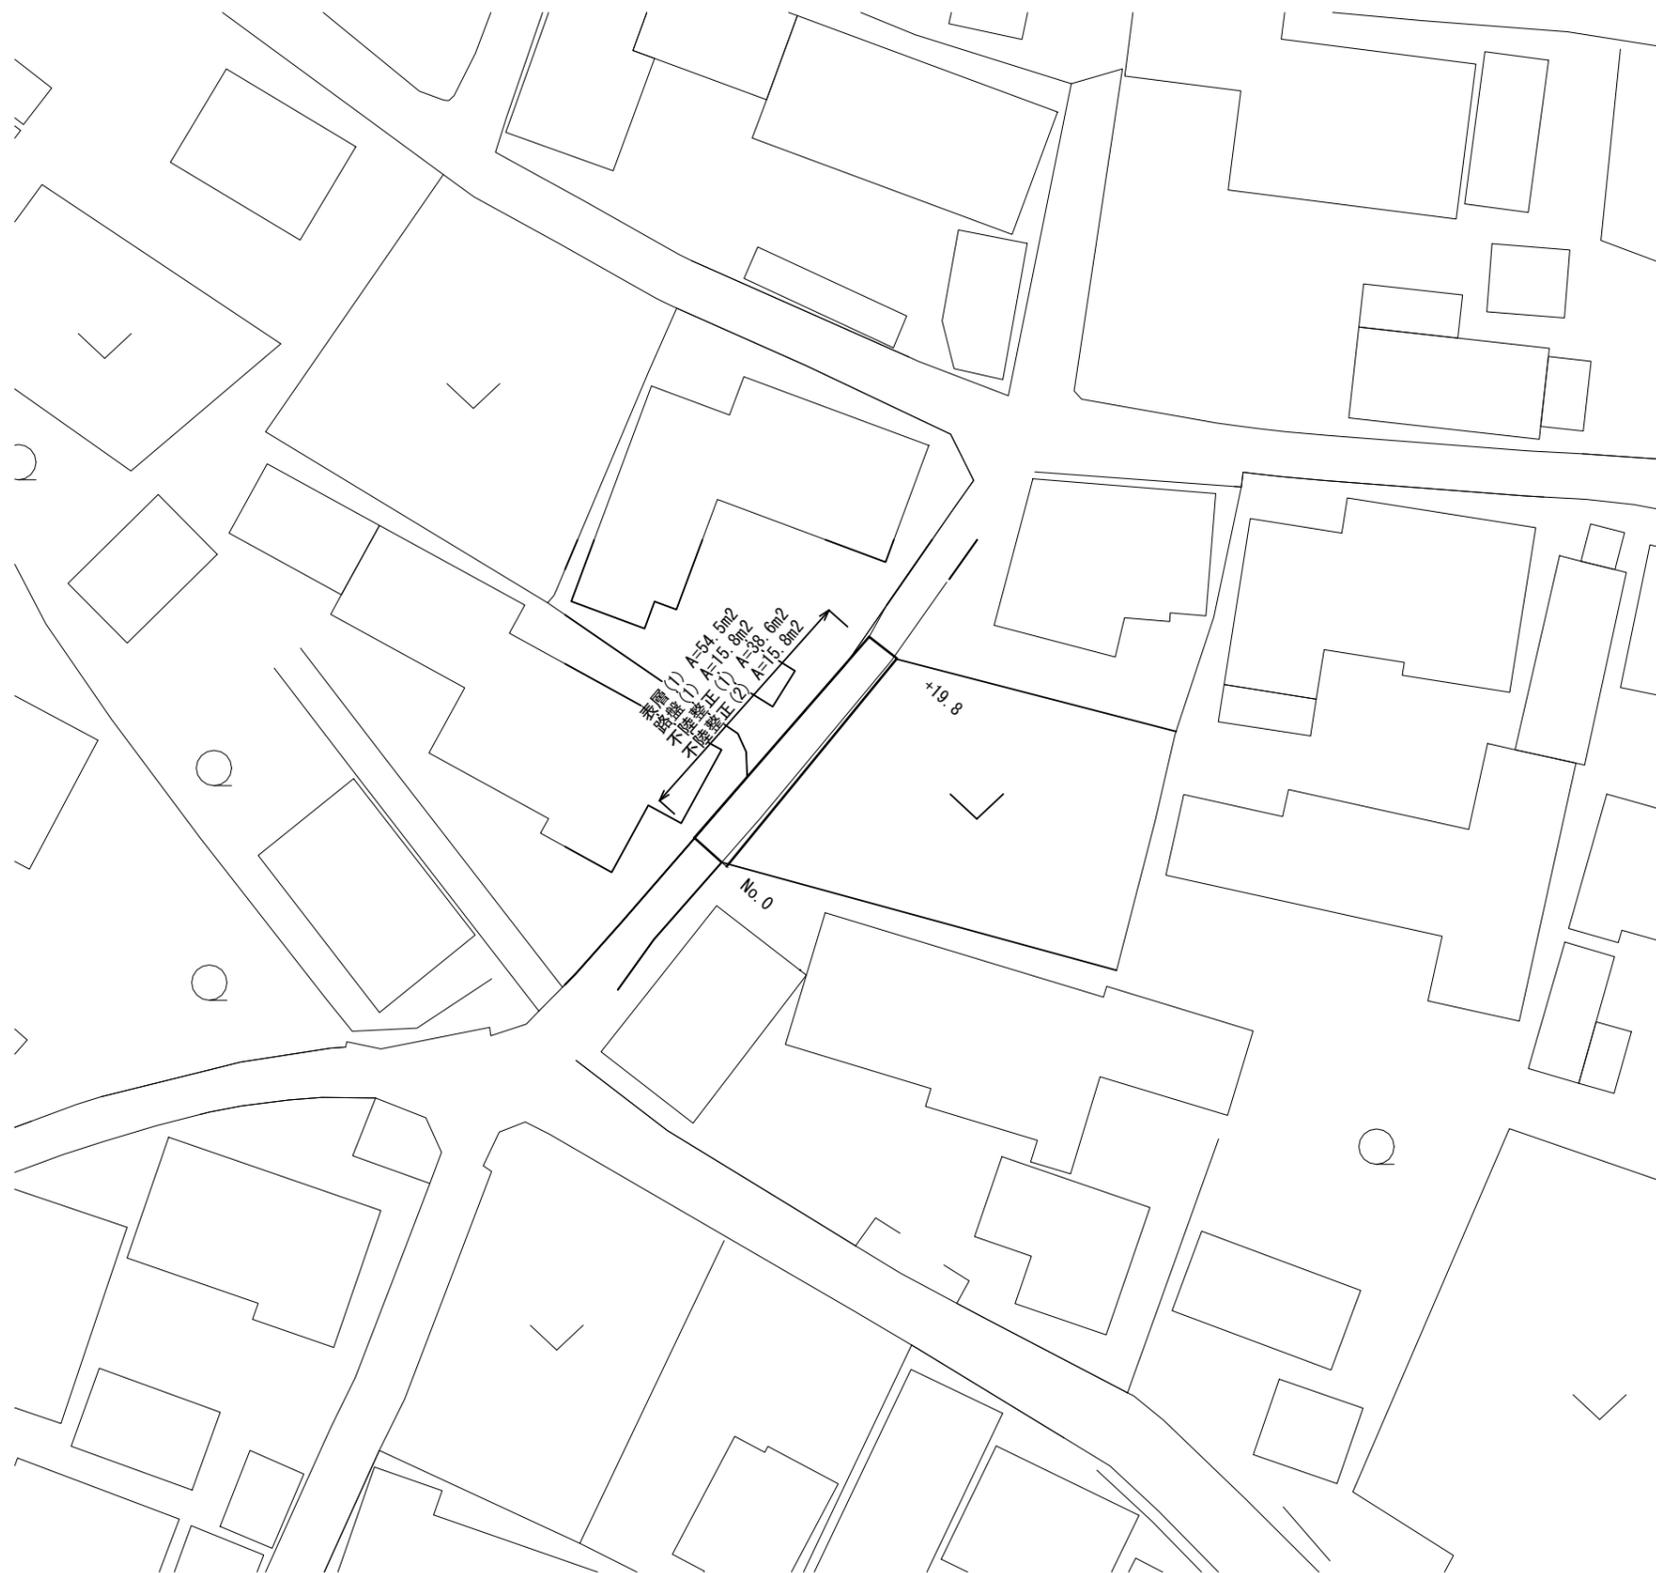

標準横断面図

S=1:50

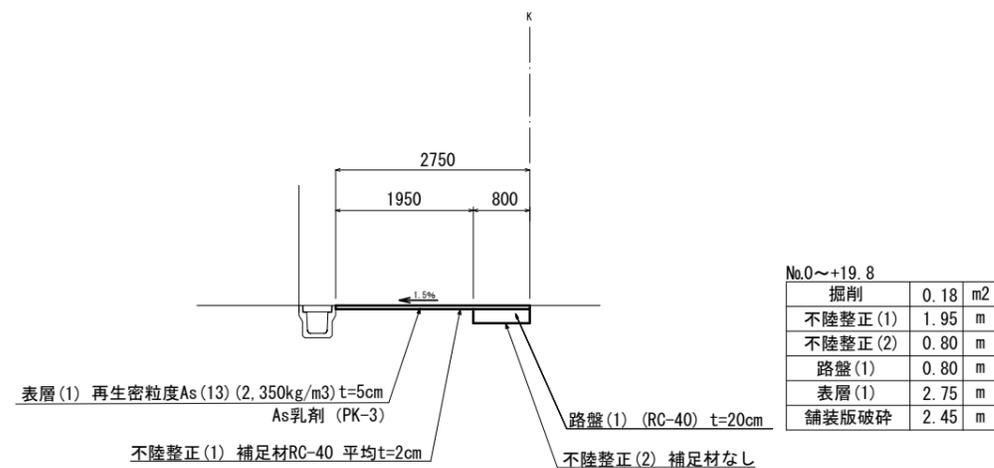

※この図面はA1サイズを原寸とする。

2号工事箇所

工事名	令和元年度南狭道補第1号 牧町ほか4町地内狭あい道路 整備(舗装)工事		
施工箇所名	津市牧町ほか4町地内		
図面の種類	平面図・標準横断面図		
縮尺	図示	図面番号	4 / 7
事業所名	津市建設部 津南工事事務所		




平面図

S=1:250



標準横断面図

S=1:50

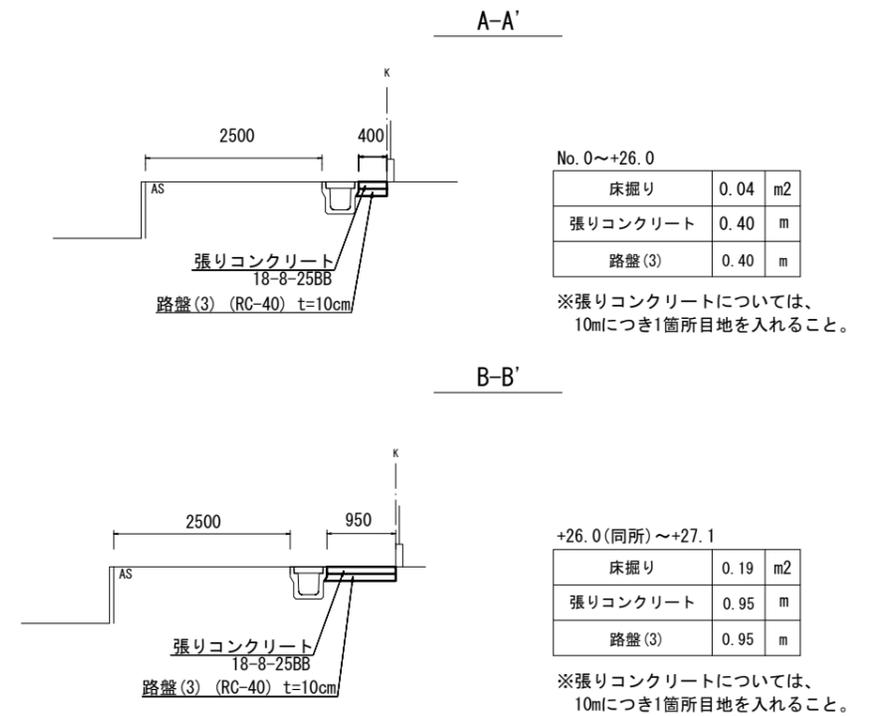

3号工事箇所

工事名	令和元年度南狭道補第1号 牧町ほか4町地内狭あい道路 整備(舗装)工事		
施工箇所名	津市牧町ほか4町地内		
図面の種類	平面図・標準横断面図		
縮尺	図示	図面番号	5 / 7
事業所名	津市建設部 津南工事事務所		

※この図面はA1サイズを原寸とする。




平面図

S=1:250



標準横断面図

S=1:50

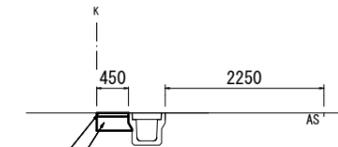

表層(2) 再生密粒度As(13) (2,350kg/m³) t=5cm
As乳剤 (PK-3)
路盤(2) (RC-40) t=20cm

No. 0~+22.0

床掘り	0.11	m ²
路盤(2)	0.45	m
表層(2)	0.45	m

4号工事箇所

工事名	令和元年度南狭道補第1号 牧町ほか4町地内狭あい道路 整備(舗装)工事		
施工箇所名	津市牧町ほか4町地内		
図面の種類	平面図・標準横断面図		
縮尺	図示	図面番号	6 / 7
事業所名	津市建設部 津南工事事務所		

※この図面はA1サイズを原寸とする。




平面図

S=1:250



標準横断面図

S=1:50

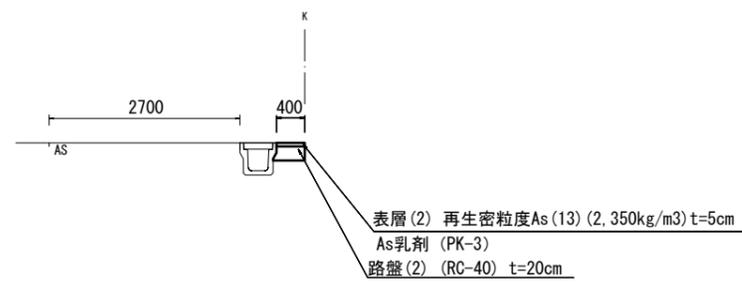

No. 0~+8.4

床掘り	0.10	m ²
路盤(2)	0.40	m
表層(2)	0.40	m

表層(2) 再生密粒度As(13) (2,350kg/m³) t=5cm
 As乳剤 (PK-3)
 路盤(2) (RC-40) t=20cm

5号工事箇所

工事名	令和元年度南狭道補第1号 牧町ほか4町地内狭あい道路 整備(舗装)工事		
施工箇所名	津市牧町ほか4町 地内		
図面の種類	平面図・標準横断面図		
縮尺	図示	図面番号	7 / 7
事業所名	津市建設部 津南工事事務所		

※この図面はA1サイズを原寸とする。