


平面図


S=1:500

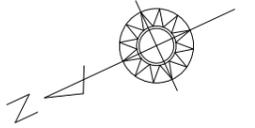

標準横断面図


S=1:50

No. 2

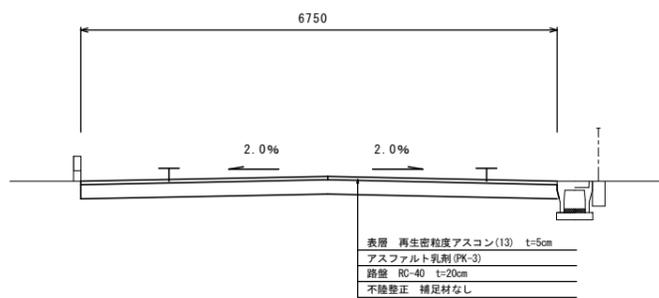

舗装工断面図

S=1:10

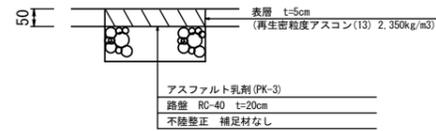


※この図面はA1サイズを原寸とする。

工事名	令和元年度北道維第15号 桜田町地内道路修繕(舗装)工事		
施工箇所名	津市桜田町地内		
図面の種類	平面図、標準横断面図、舗装工断面図		
縮尺	図示	図面番号	1/2
事業所名	津市建設部津北工事事務所		

横断図


S=1:50

No. 1

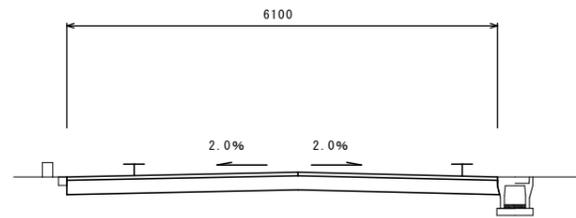


掘削	m2	1.2
舗装版破碎	m	6.10
不陸整正	m	6.10
路盤	m	6.10
表層	m	6.10

No. 2+10.0

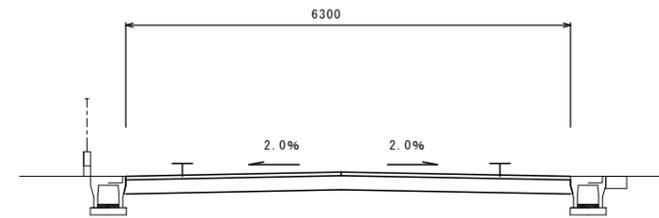


掘削	m2	1.3
舗装版破碎	m	6.30
不陸整正	m	6.30
路盤	m	6.30
表層	m	6.30

No. 0+15.0(同)

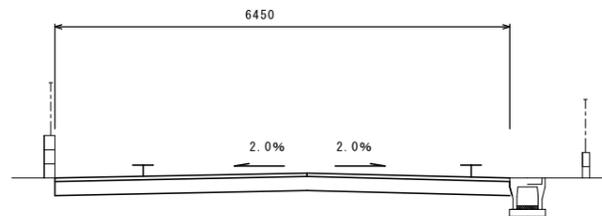


掘削	m2	1.3
舗装版破碎	m	6.45
不陸整正	m	6.45
路盤	m	6.45
表層	m	6.45

No. 2

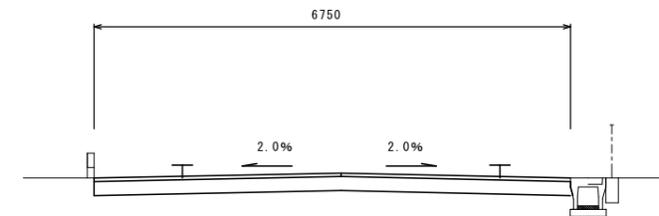

掘削	m2	1.4
舗装版破碎	m	6.75
不陸整正	m	6.75
路盤	m	6.75
表層	m	6.75

No. 0

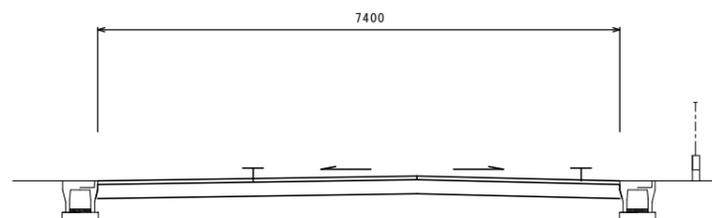

No. 0~No. 0+15.0

掘削	m2	1.5
舗装版破碎	m	7.40
不陸整正	m	7.40
路盤	m	7.40
表層	m	7.40

※この図面はA1サイズを原寸とする。

工事名	令和元年度北道線第15号 桜田町地内道路修繕(舗装)工事		
施工箇所名	津市桜田町地内		
図面の種類	横断図		
縮尺	図示	図面番号	2/2
事業所名	津市建設部津北工事事務所		