




位置図

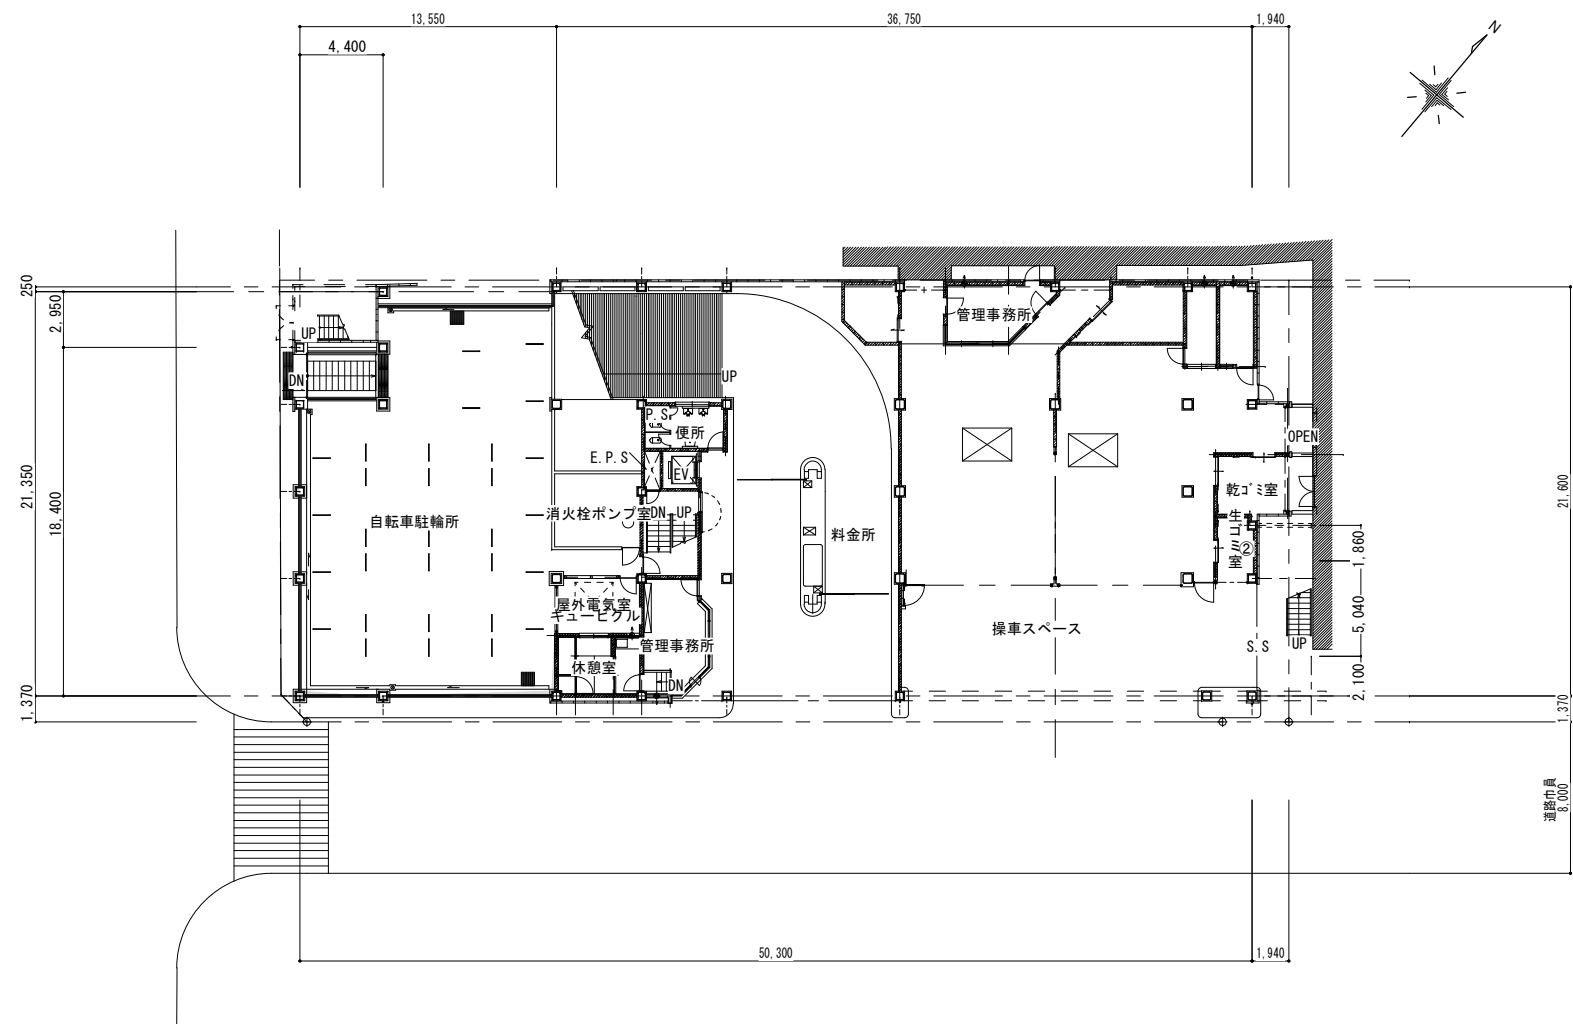

配置図 S = 1/400

特記事項

(工事概要)

- ・移動式粉末消火設備の更新を行う。
- ・上記取替に伴う電気設備の改修を行う。

(施工条件)

- ・工事契約後、速やかに調査及び施工計画書等を作成し、現場着手までに市監督員の承諾を得ること。
 - ・工事車輛の出入りには特に注意し、安全確保に十分配慮すること。
 - ・大型車両の通行時及び営業時間中 (7:00~23:00) に作業を行う場合に交通誘導員を配置し安全確保をすること。
 - ・施工時期については、事前に市監督員と協議し、施工時間・日数を極力最小限にすること。
 - ・工事過程において既存施設に損傷等を与えた場合は、受注者の負担において速やかに復旧すると共に市監督員に報告すること。
 - ・設計書に明記無くとも、機能上及び構造上当然必要と認められるもの、並びに取り合いのはつり、補修復旧は本工事に含む。
- なお、内訳書は参考とし、当図面を優先する。
- ・本工事にかかる申請手続費等は全て受注者の負担とする。
 - ・工事用水、電力については既存の設備を無償で利用出来る。
 - ・工事用車両及び工事関係車両は、周辺道路に駐車しないこと。



(適応基準)

- ・国土交通省大臣官房官庁営繕部監修「公共建築工事標準仕様書」(建築工事編、電気設備工事編、機械設備工事編 平成28年版)
- ・国土交通省大臣官房官庁営繕部監修「公共建築改修工事標準仕様書」(建築工事編、電気設備工事編、機械設備工事編 平成28年版)
- ・その他関係法令



(解体撤去処分)

- ・当工事により発生する廃材は、産業廃棄物となるため関係法令により適切に処理すること。また、工事完了後、速やかにマニフェストの写しを市監督員に提出すること。
- ・近隣に対し騒音・振動・粉塵等を配慮し、施工を行うこと。



フェニックス通り駐車場消火設備改修工事		縮尺	1/400
図面名称	位置図・配置図	原図	A3
津市建設部営繕課		No.	1/4

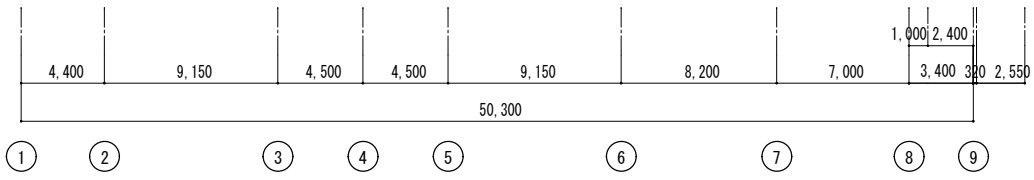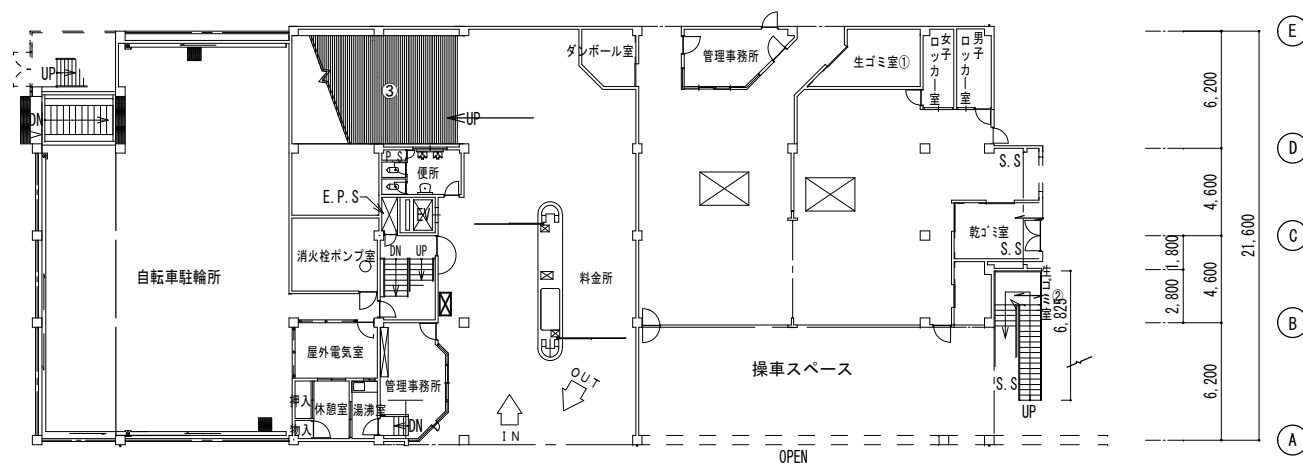

1階平面図 S=1:400

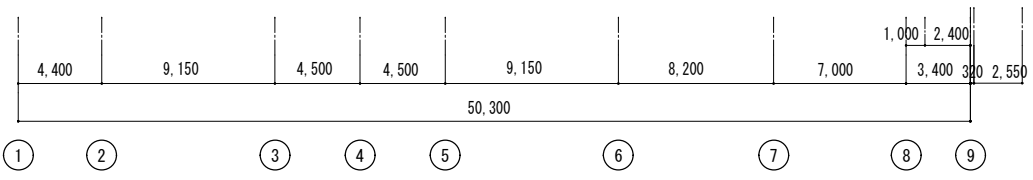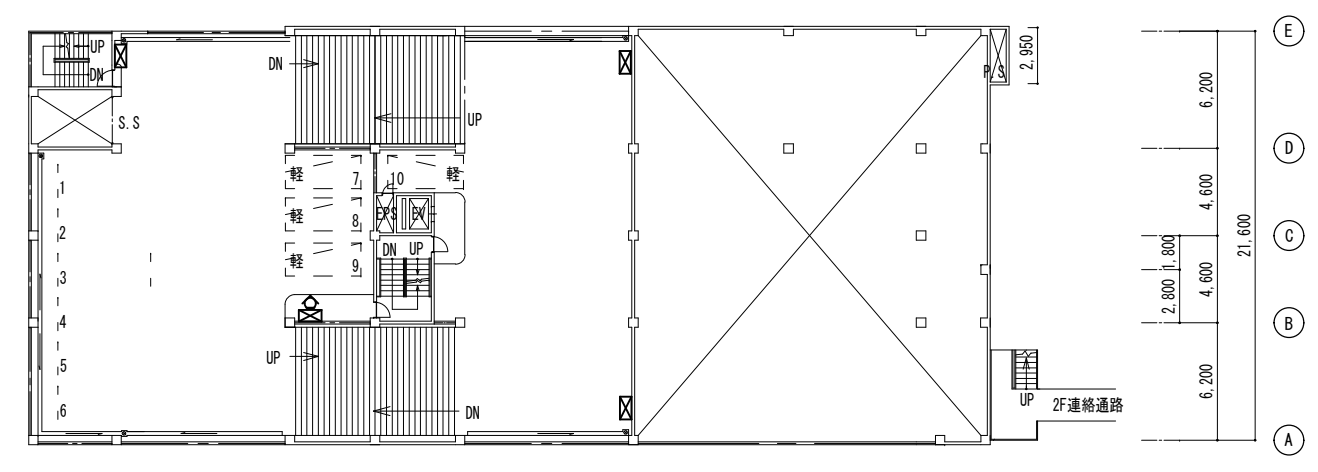

2階平面図 S=1:400

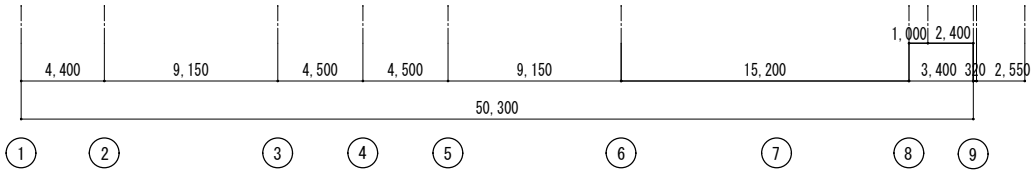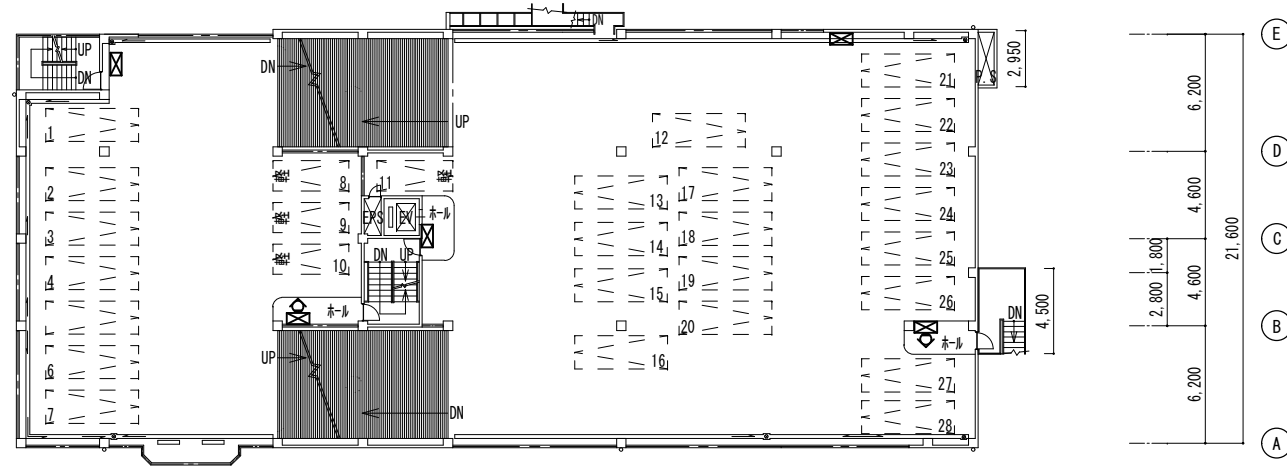

3階平面図 S=1:400




新設機器仕様	数量
移動式粉末消火設備 表示灯付 粉末 (ABC) 33kg、表示灯AC・DC24V	12
移動式粉末消火設備 表示灯無し 粉末 (ABC) 33kg、表示灯取付穴カバー設置	22
備考	※既設機器を撤去の上新設を行う。 ※電気配線等の接続工事も本工事として見込むこと。

A 消火設備ボックス用架台 4箇所




- ・溶融亜鉛メッキ仕上げ
- ・L50×50×5
- ・底板t=5(水抜穴付)

※架台寸法は参考とし現場にて調整の上設置すること




フェニックス通り駐車場消火設備改修工事		縮尺
		1/400
図面名称	平面図 (1~3階)	原図 : A 3
津市建設部営繕課		No. 2/4

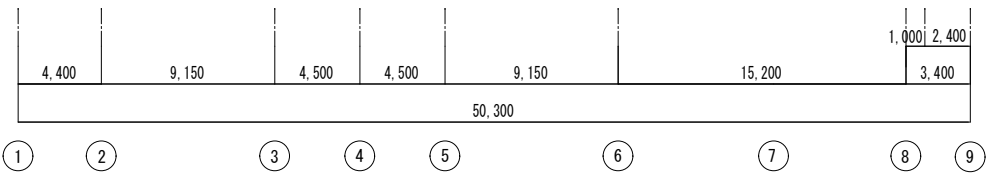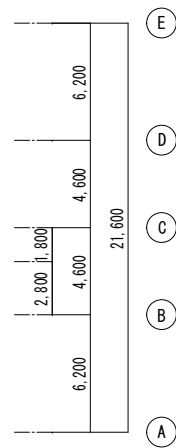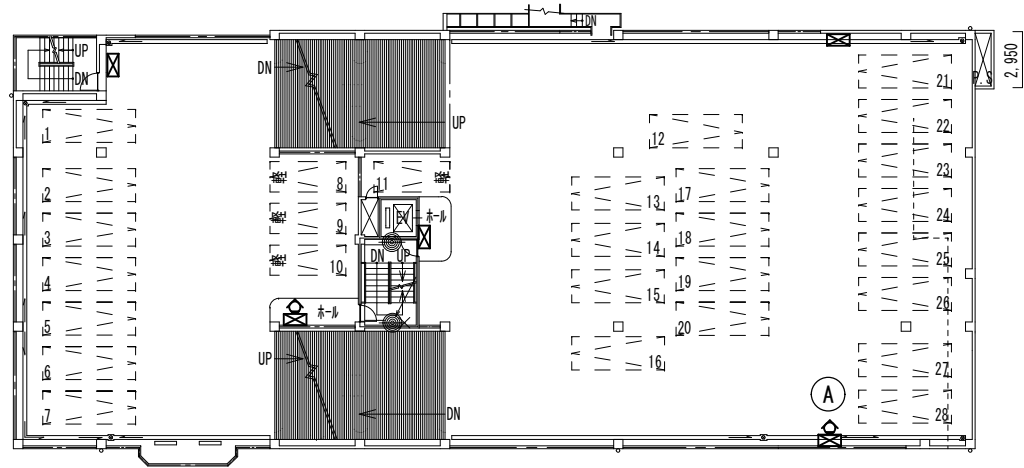

4階平面図 S=1:400

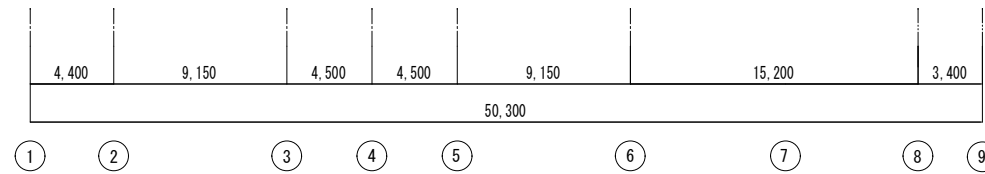
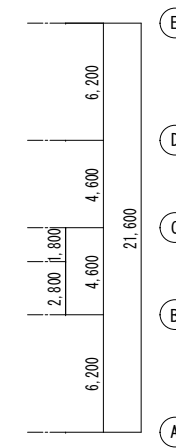
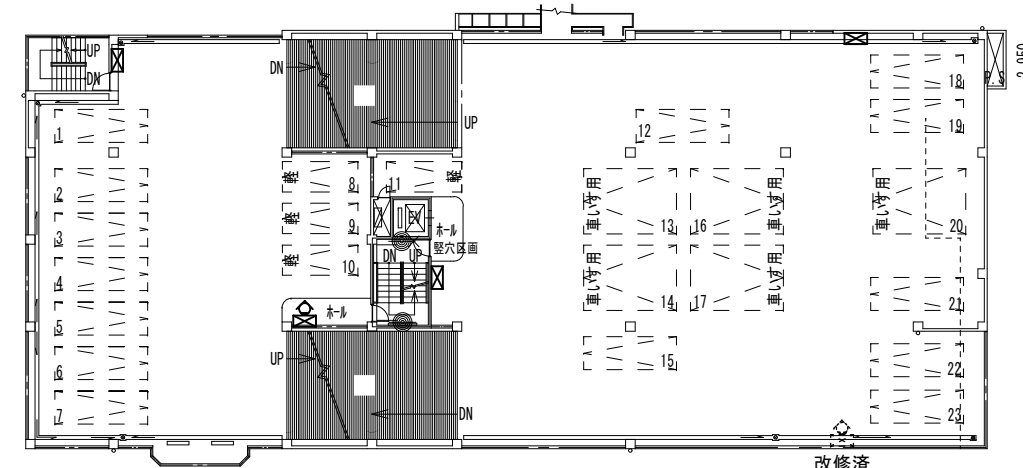


5階平面図 S=1:400

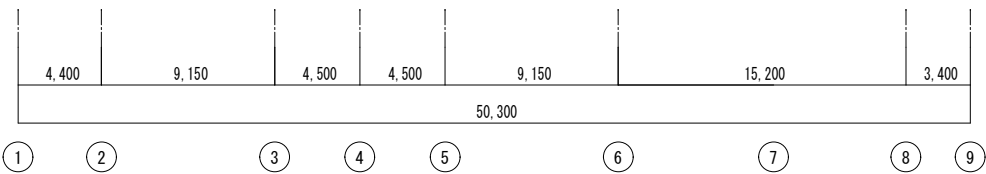
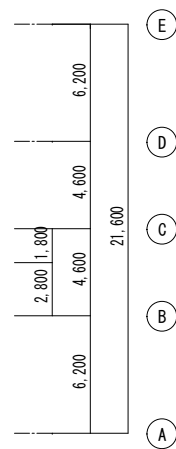
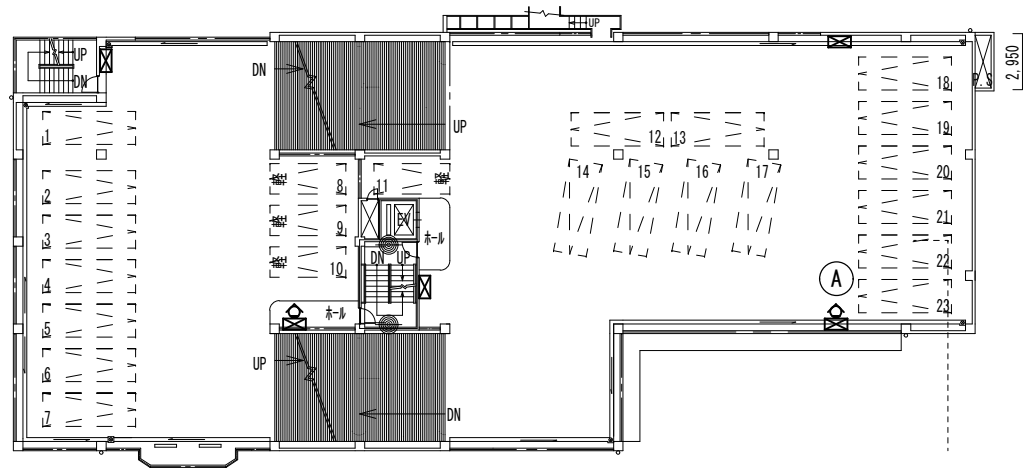


6階平面図 S=1:400




フェニックス通り駐車場消火設備改修工事		縮尺	1/400
図面名称	平面図(4~6階)	原図	A3
津市建設部営繕課		No.	3/4

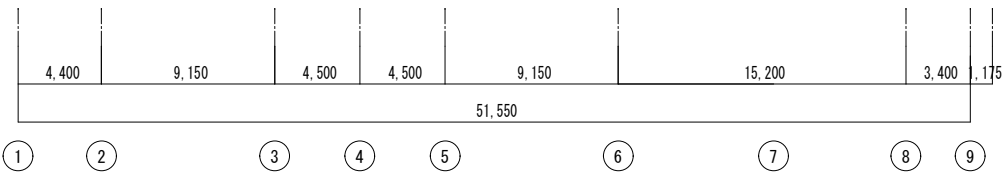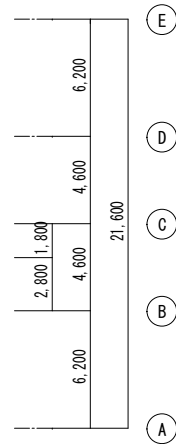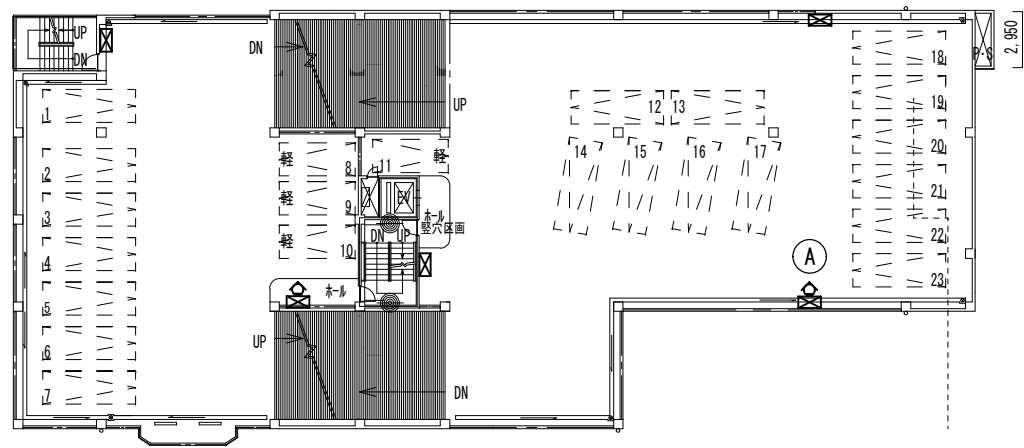

7階平面図 S=1:400

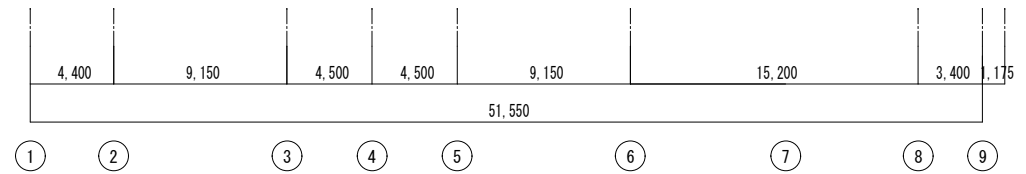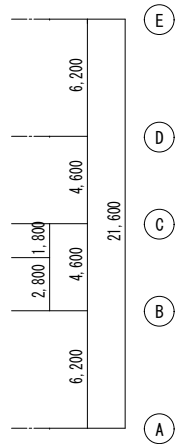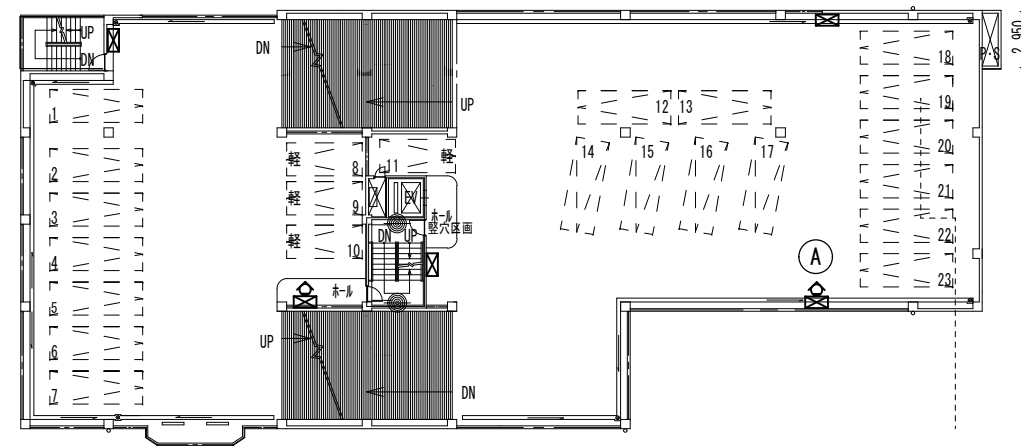

8階平面図 S=1:400

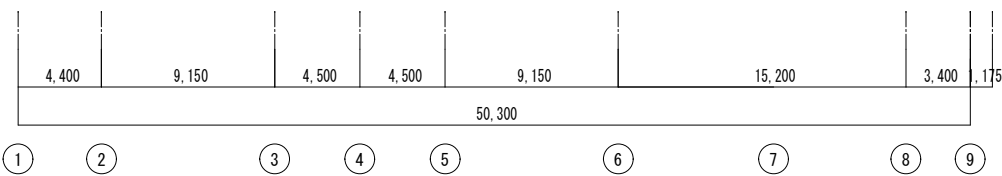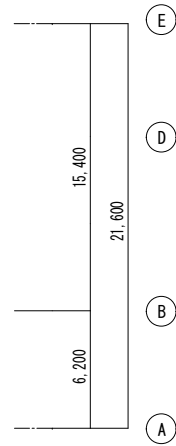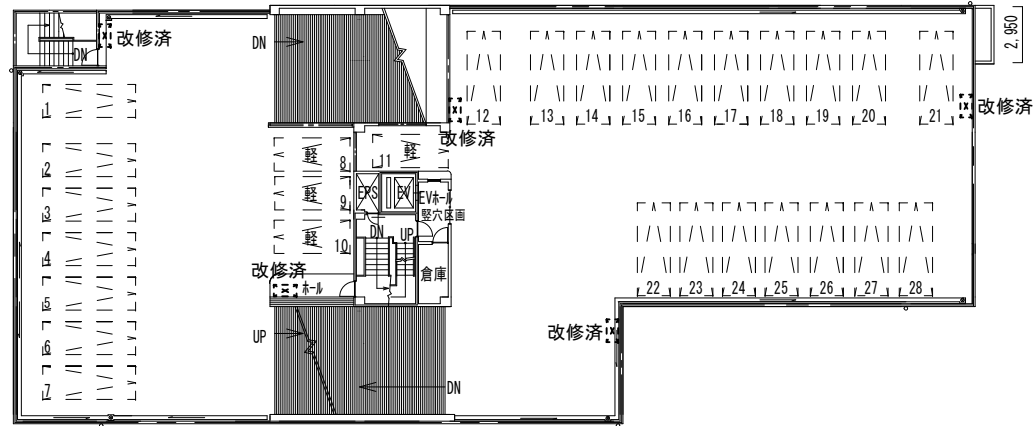

R階平面図 S=1:400

フェニックス通り駐車場消火設備改修工事		縮尺 1/400
図面名称	平面図 (7~R階)	原図 : A 3
津市建設部営繕課		No. 4/4