

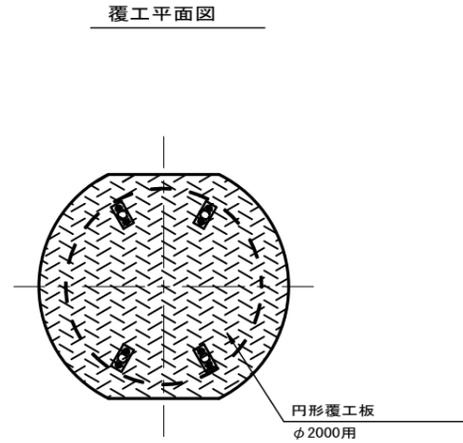


※この図面はA2サイズを原寸とする。


工事名	令和元年度下建公補第13号 津北部第13処理分区公共下水道工事(その2)		
施工箇所名	津市栄町一丁目及び栄町二丁目地内		
図面名	M75-1 組立2号マンホール構造図		
縮尺	図示	図面番号	4/8
事業所名	津市下水道局下水道建設課		

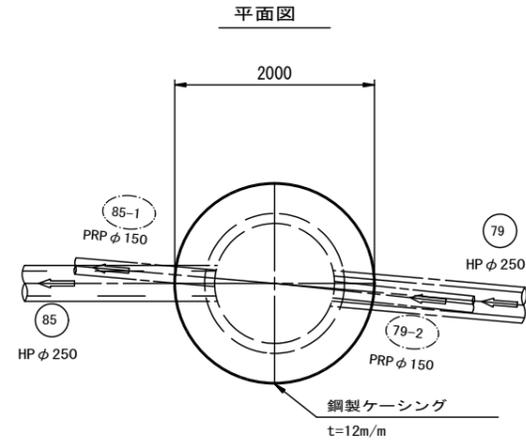

断面図
(圧入掘削完了時)

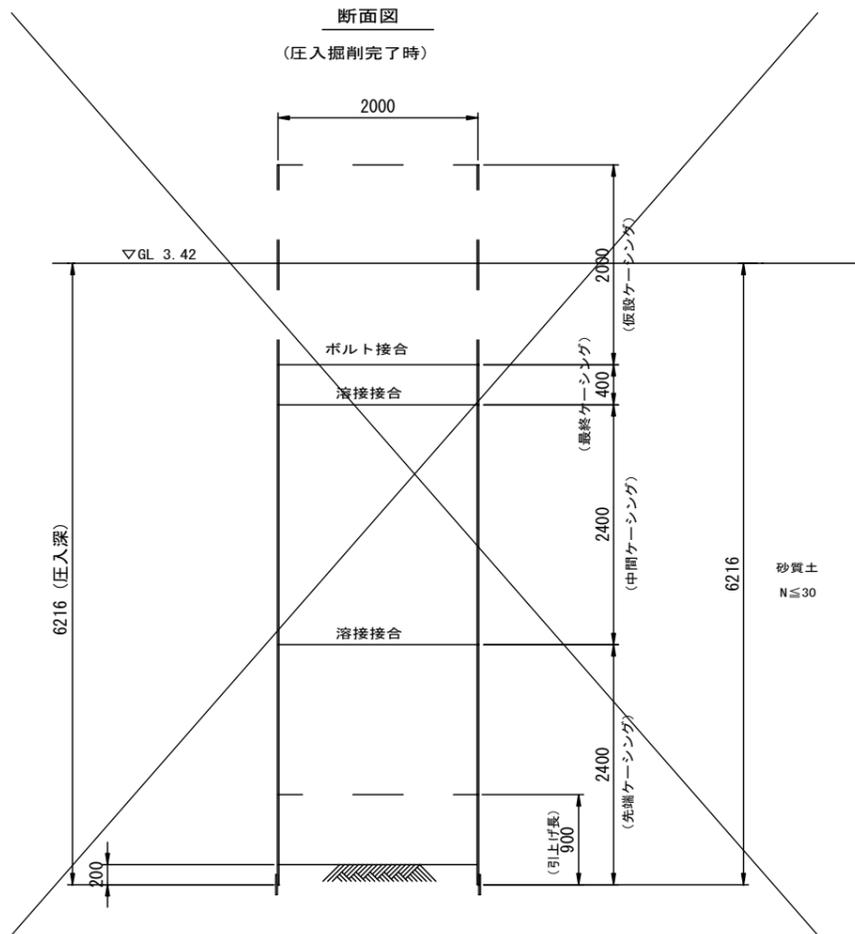

断面図
(築造完了時)

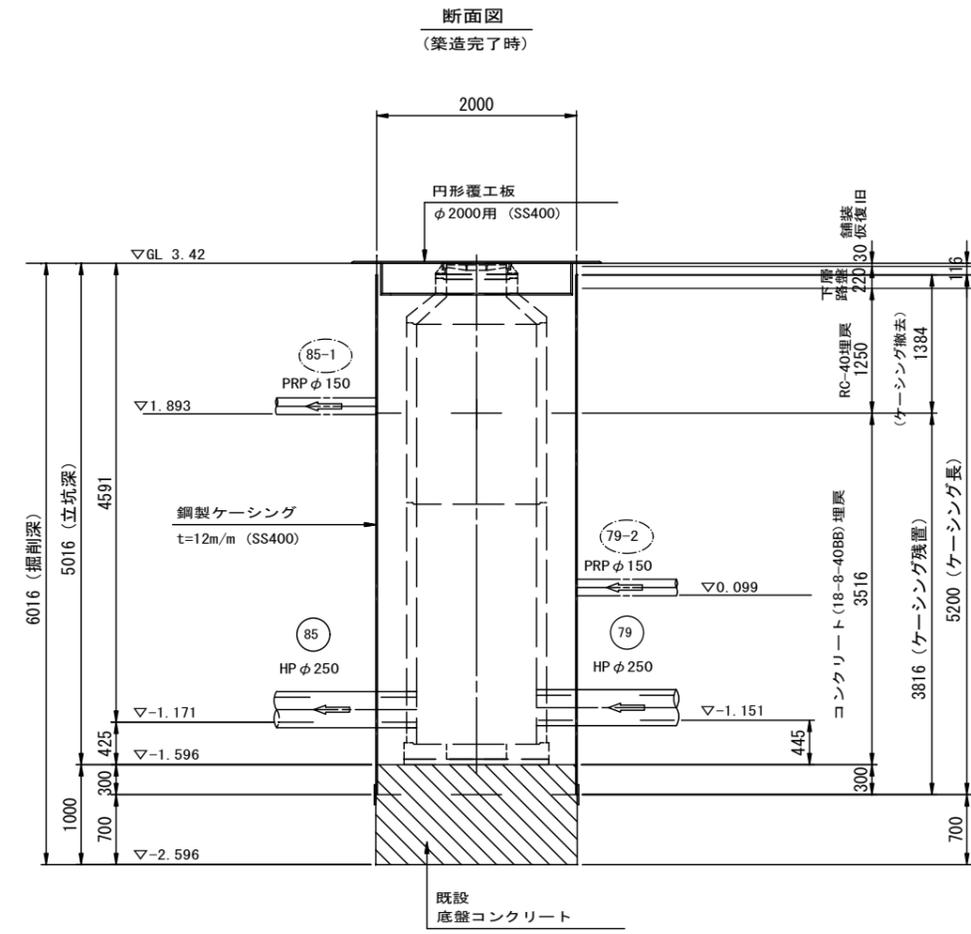


※この図面はA2サイズを原寸とする。

工事名	令和元年度下建公埵第13号 津北部第13処理分区公共下水道工事(その2)		
施工箇所名	津市栄町一丁目及び栄町二丁目地内		
図面名	M85-1 発進立坑仮設図		
縮尺	1:50	図面番号	5/8
事業所名	津市下水道局下水道建設課		


M85-1 HPφ250両発進立坑薬液注入工図

縮尺 1:50


平面図

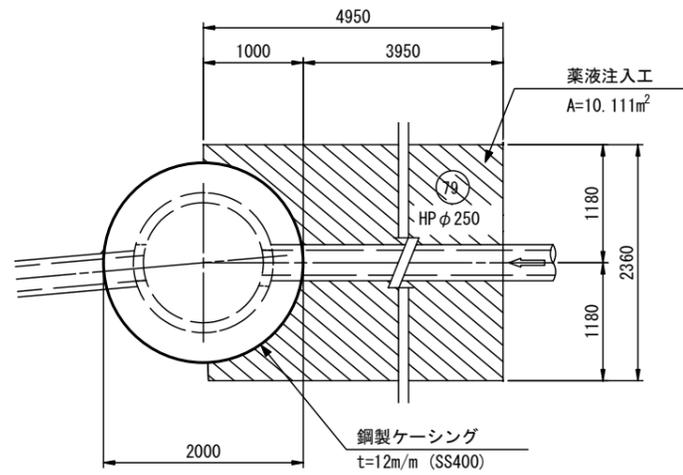

断面図

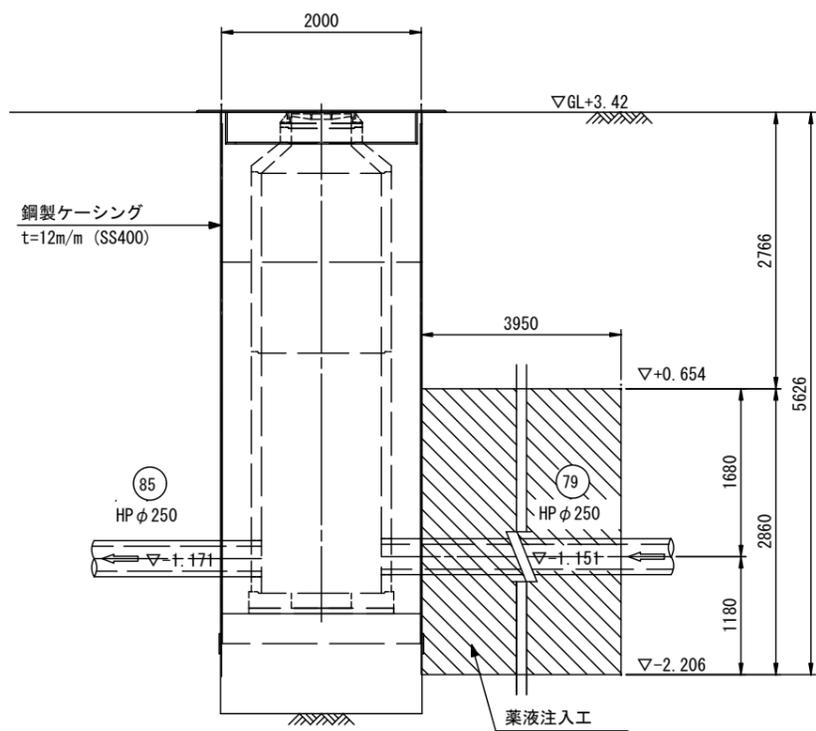

横断面図

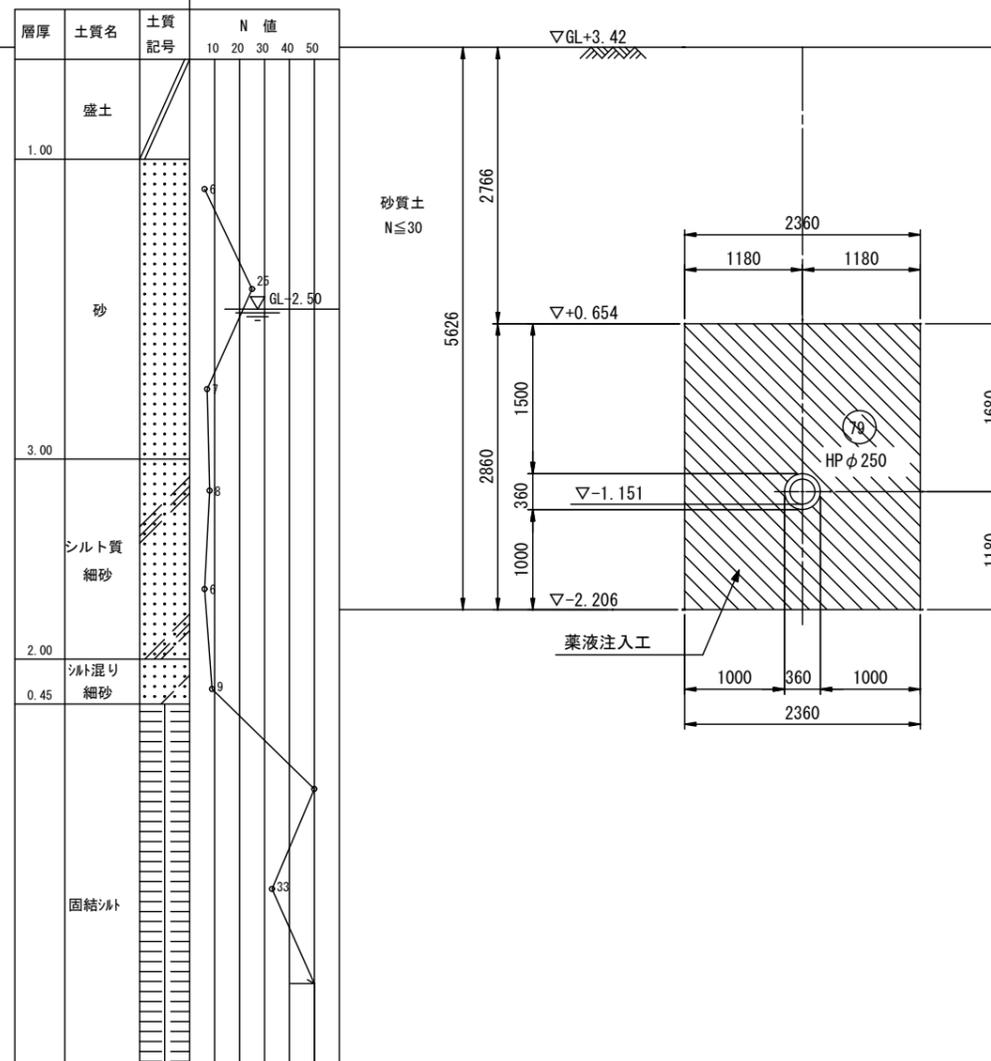


※この図面はA2サイズを原寸とする。

工事名	令和元年度下建公補第13号 津北部第13処理分区公共下水道工事(その2)		
施工箇所名	津市栄町一丁目及び栄町二丁目地内		
図面名	M85-1 HPφ250両発進立坑薬液注入工図		
縮尺	1:50	図面番号	7/8
事業所名	津市下水道局下水道建設課		


M75-1 HPφ250到達立坑薬液注入工図

縮尺 1:50


平面図

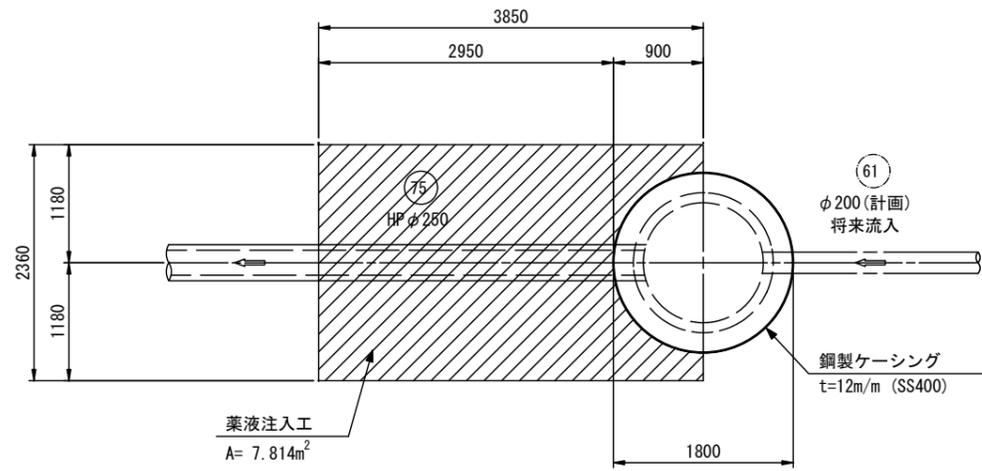

断面図

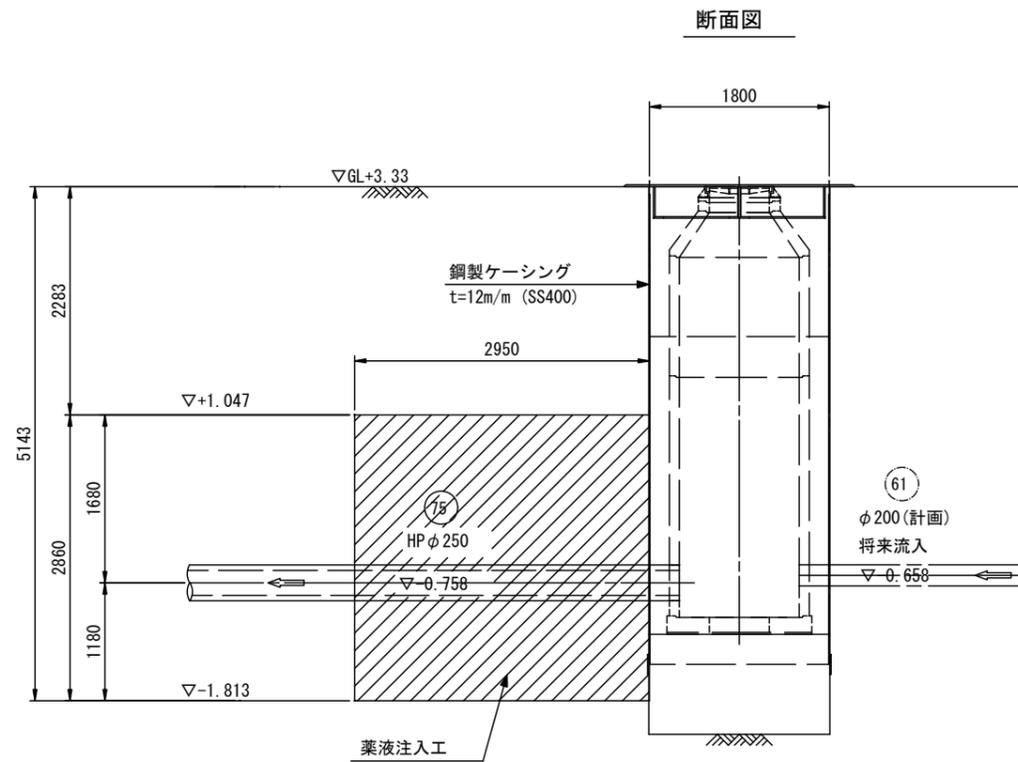

横断面図

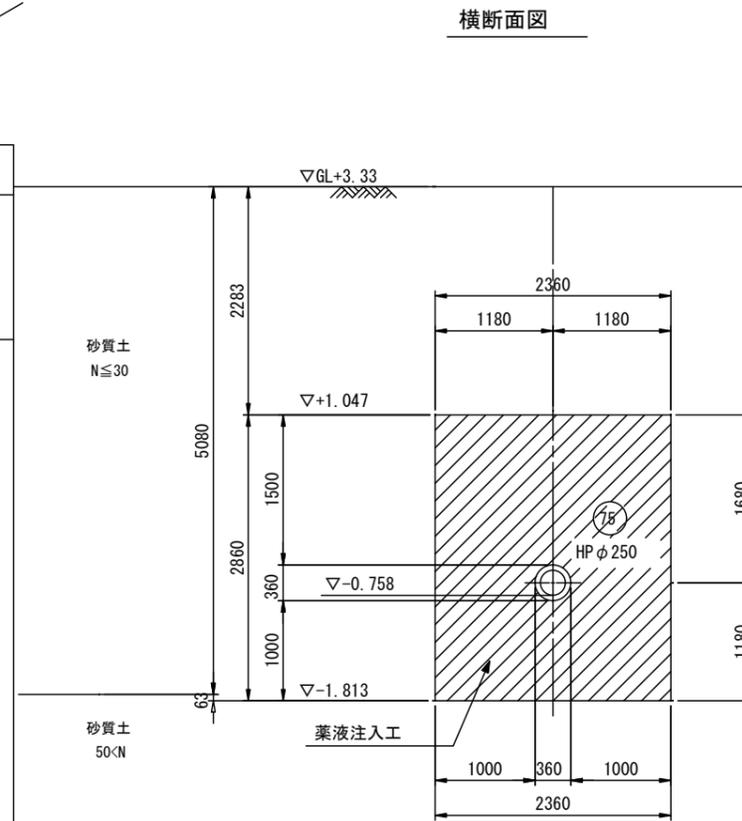

層厚	土質名	土質記号	N 値					
			10	20	30	40	50	
1.10	盛土							
0.30	砂混シルト							
3.60	シルト混り細砂							
2.45	固結シルト							
1.25	砂質シルト							

※この図面はA2サイズを原寸とする。

工事名	令和元年度下建公補第13号 津北部第13処理分区公共下水道工事(その2)		
施工箇所名	津市柴町一丁目及び柴町二丁目地内		
図面名	M75-1 HPφ250到達立坑薬液注入工図		
縮尺	1:50	図面番号	8/8
事業所名	津市下水道局下水道建設課		