


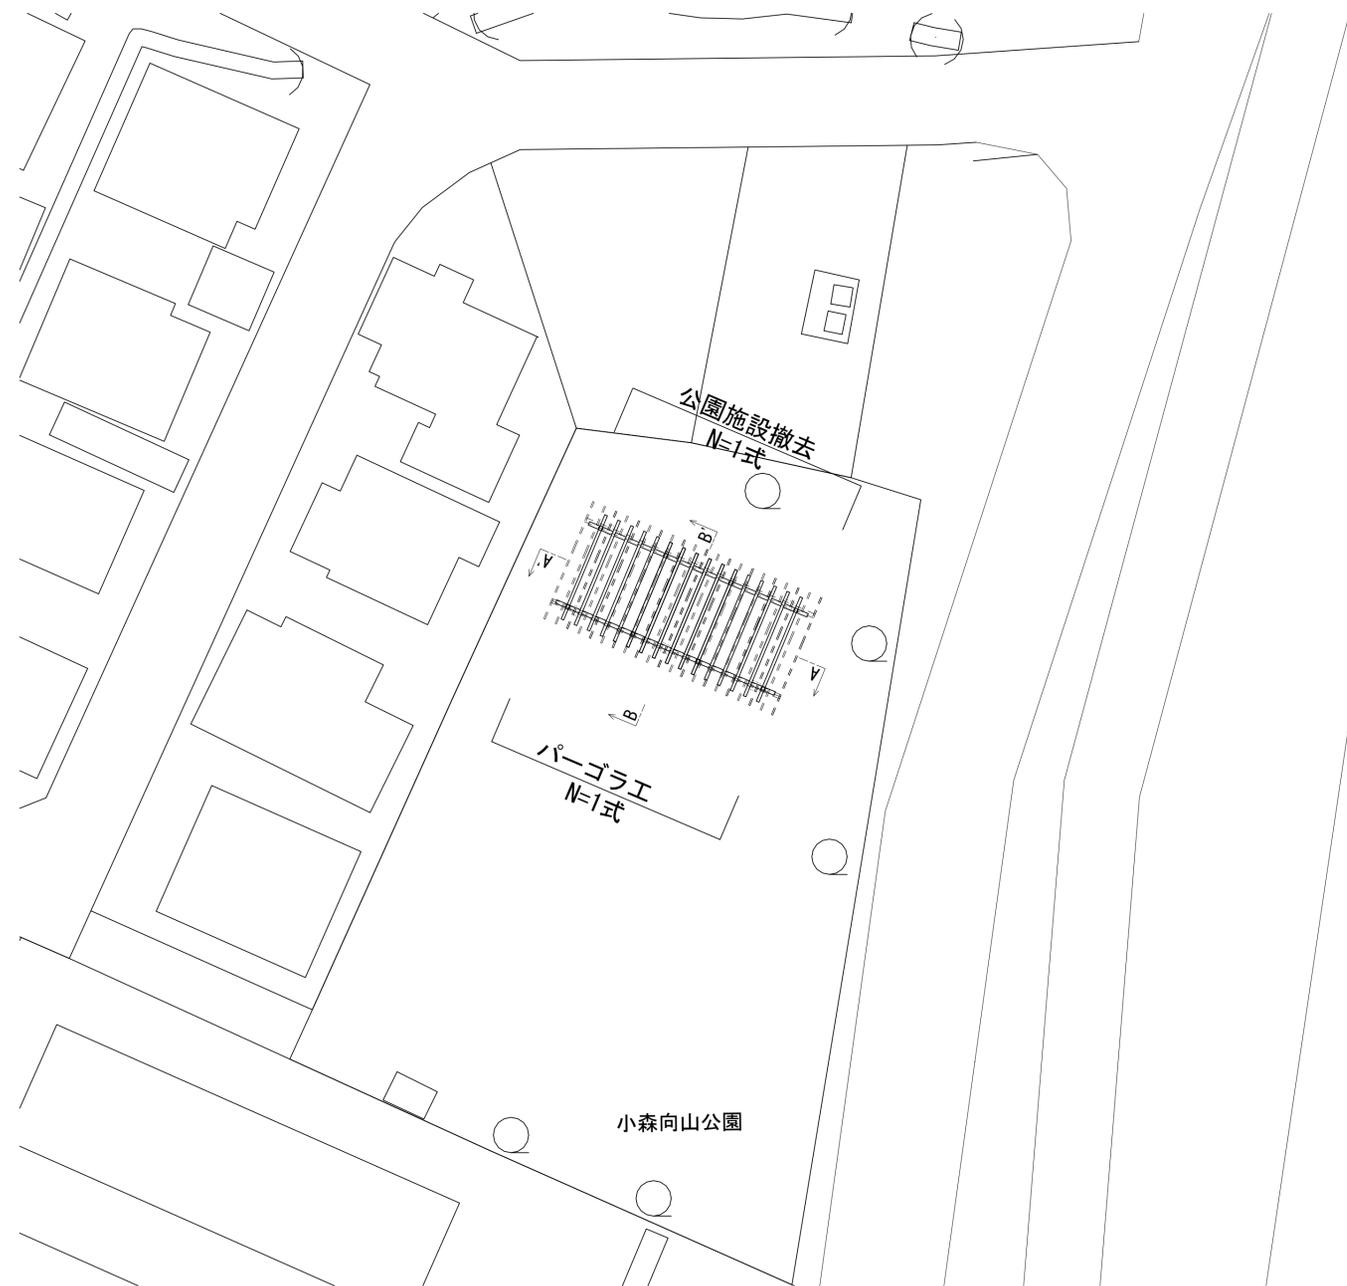



平面図

S=1:250



断面図

S=1:100

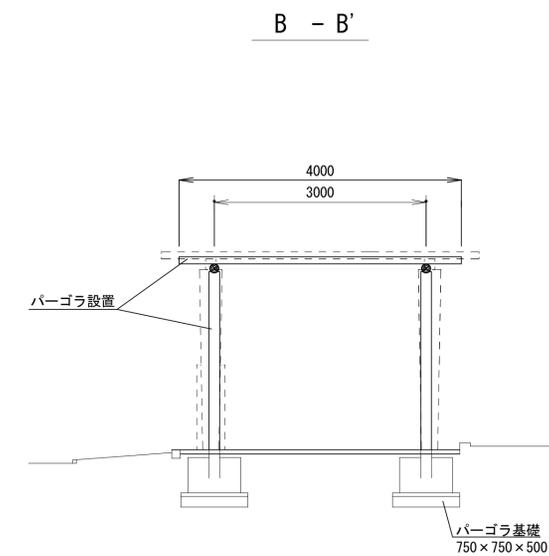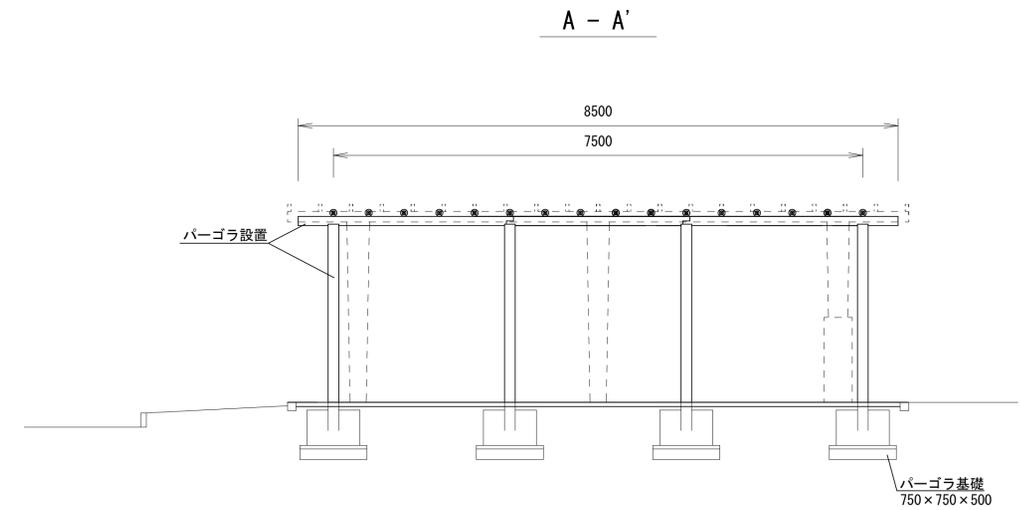

※この図面はA3サイズを原寸とする。

工事名	令和元年度南公園第1号 小森向山公園修繕工事		
施工箇所名	津市高茶屋小森町 地内		
図面の種類	平面図・断面図		
縮尺	図示	図面番号	1 / 3
事業所名	津市建設部 津南工務事務所		

工 法 図

(参考)パーゴラ詳細図
(HP-1Dc-T同等品以上)

断面詳細図

S=1:50

正面図





S=1:100

側面図

S=1:100

平面図

S=1:100

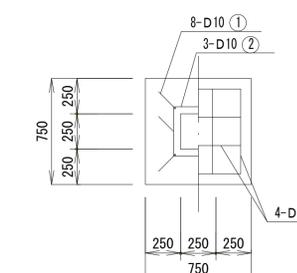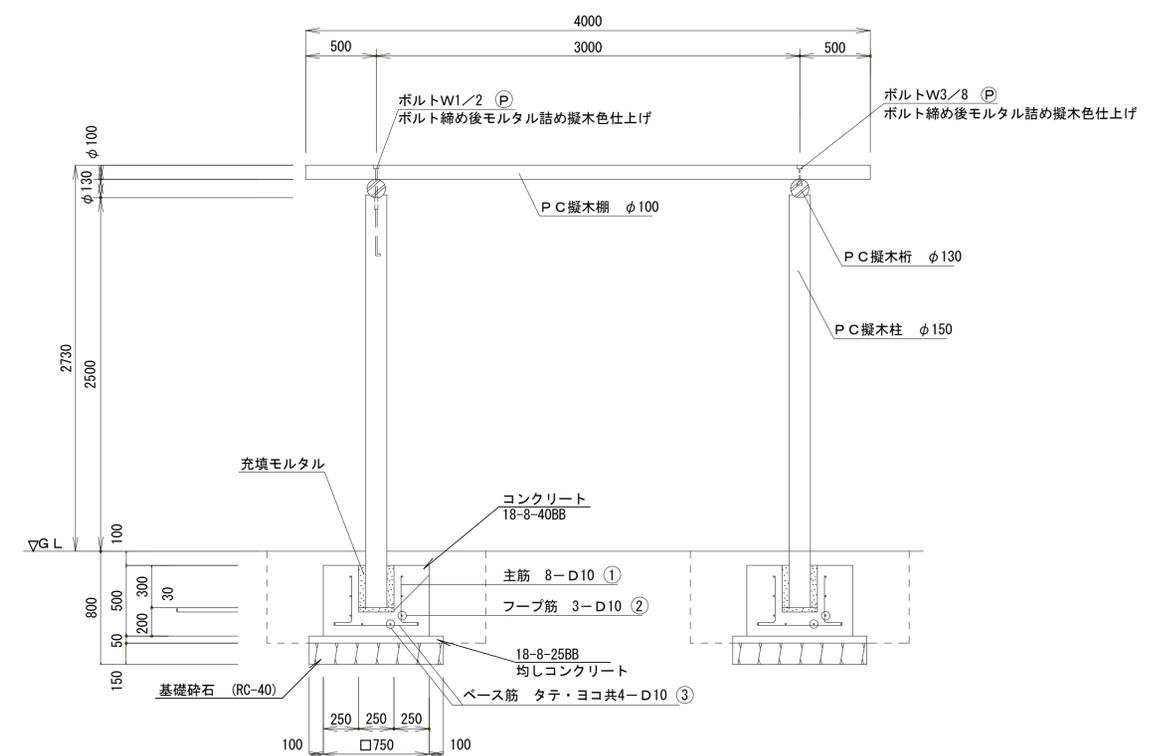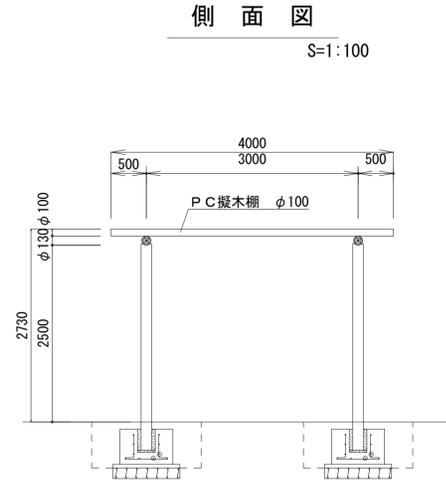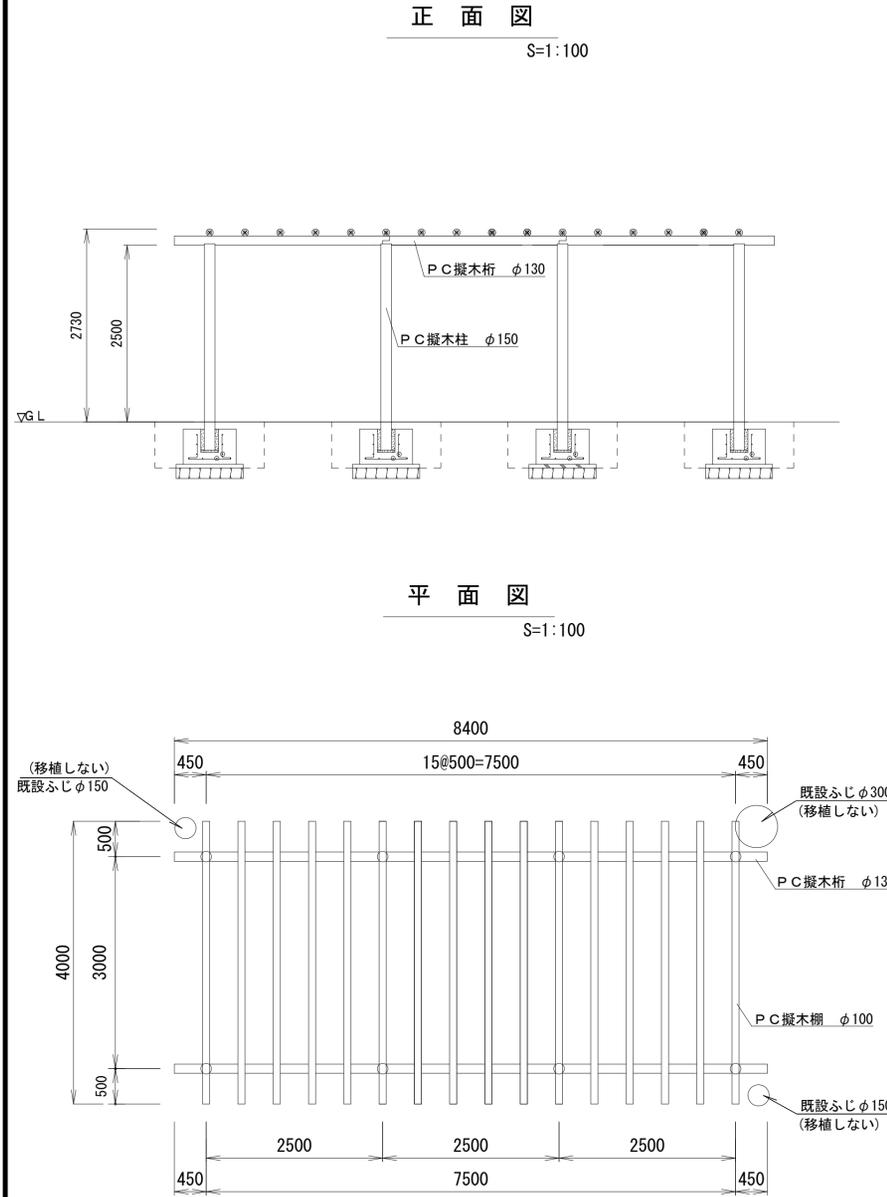

鉄筋量								1基当たり	
符号	径	長さ(m)	単位質量(kg/m)	本数	合計長さ(m)	員数	総合計長さ(m)	合計質量(kg)	
①	D10 SD345	0.50	0.56	8	4.00	8	32.00	17.92	
②	D10 SD345	1.60	0.56	3	4.80	8	38.40	21.50	
③	D10 SD345	0.60	0.56	8	4.80	8	38.40	21.50	
合計								60.92	

※ (P) 印ボルト、金物類はPCギ木製品に含む。

パーゴラ設置 数量表					10基当り	
名称	規格	単位	数量	備考		
パーゴラ	8400×4000×2730程度	基	10.00	HP-1Dc-T同等品以上		
床掘り		m3	124.00			
埋戻し	流用土	m3	66.40			

パーゴラ基礎 数量表					1.0式当り	
名称	規格	単位	数量	備考		
コンクリート	18-8-40BB	m3	2.12			
同上型枠		m2	12.00			
円形型枠	φ250	m	2.64			
鉄筋	D10 SD345	kg	487.36			
均しコンクリート	18-8-25BB	m3	0.36			
同上型枠		m2	1.52			
基礎砕石	RC-40 t=15cm	m2	7.22			

※この図面はA3サイズを原寸とする。


工事名	令和元年度南公園第1号 小森向山公園修繕工事		
施工箇所名	津市高茶屋小森町 地内		
図面の種類	工法図(1)		
縮尺	図示	図面番号	2 / 3
事業所名	津市建設部 津南工事事務所		

構造物撤去工詳細図


既設パーゴラ詳細図

S=1:100


側面図

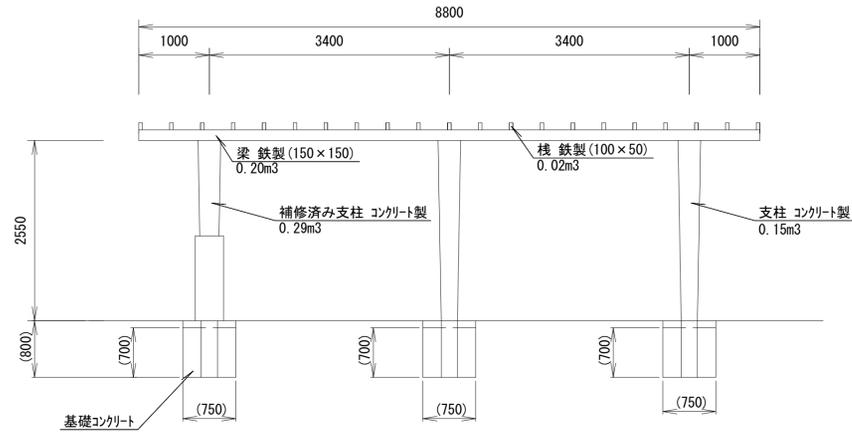

断面図

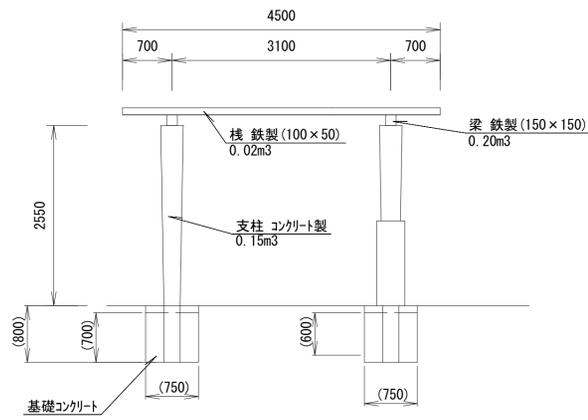

平面図

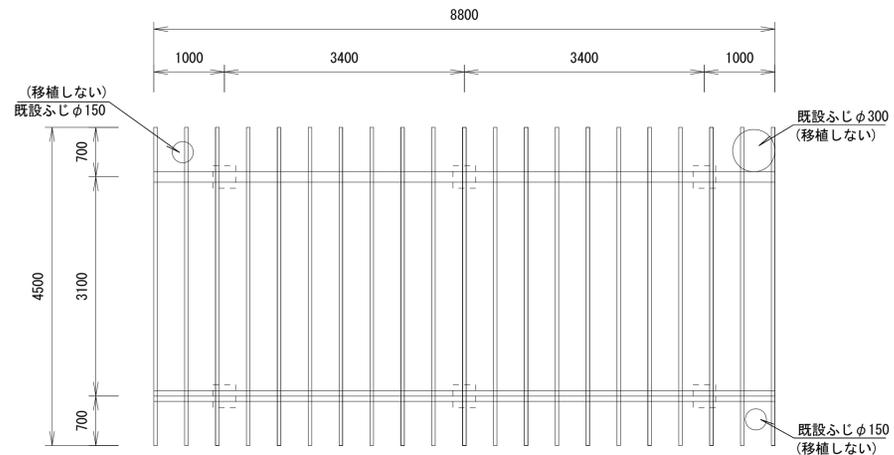


※既設ふじ撤去合計数量：8.80×4.50×0.10×0.8=3.17t

公園施設撤去 数量表

名称	規格	単位	数量	備考	1式当り
構造物取壊し工	鉄筋構造物	m3	2.36	パ-ゴラ基礎	
構造物取壊し工	無筋構造物	m3	2.12	既設構造物	
コンクリート取壊し運搬処理	鉄筋構造物	m3	3.40	パ-ゴラ	
コンクリート取壊し運搬処理	無筋構造物	m3	2.12	既設構造物	
床掘り		m3	0.14		
埋戻し	流用土	m3	2.50		
既設パーゴラ撤去	8800×4500×2550	基	1.00		

公園施設撤去復旧詳細図

S=1:100

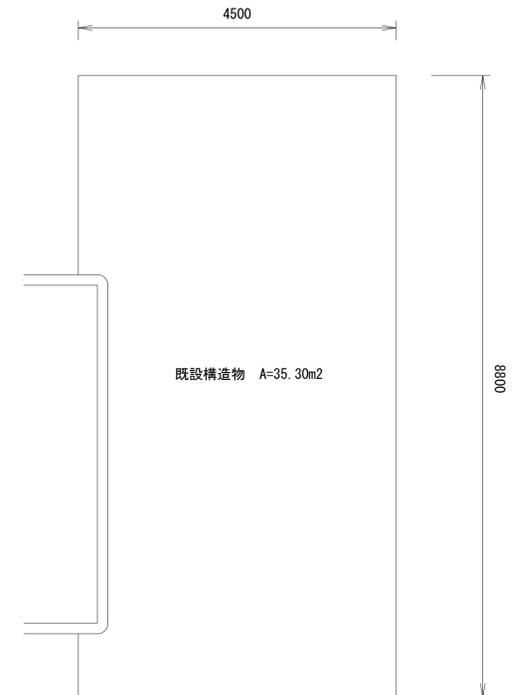

整地工 数量表

名称	規格	単位	数量	備考	1.0式当り
整地		m3	2.12		
山土		m3	2.12		

※構造物撤去後、埋戻す前に小石等を撤去すること。

※この図面はA3サイズを原寸とする。

工事名	令和元年度南公園第1号 小森向山公園修繕工事		
施工箇所名	津市高茶屋小森町 地内		
図面の種類	構造物撤去工詳細図		
縮尺	図示	図面番号	3 / 3
事業所名	津市建設部 津南工事事務所		