


# 平面図 (1)

S=1:1000

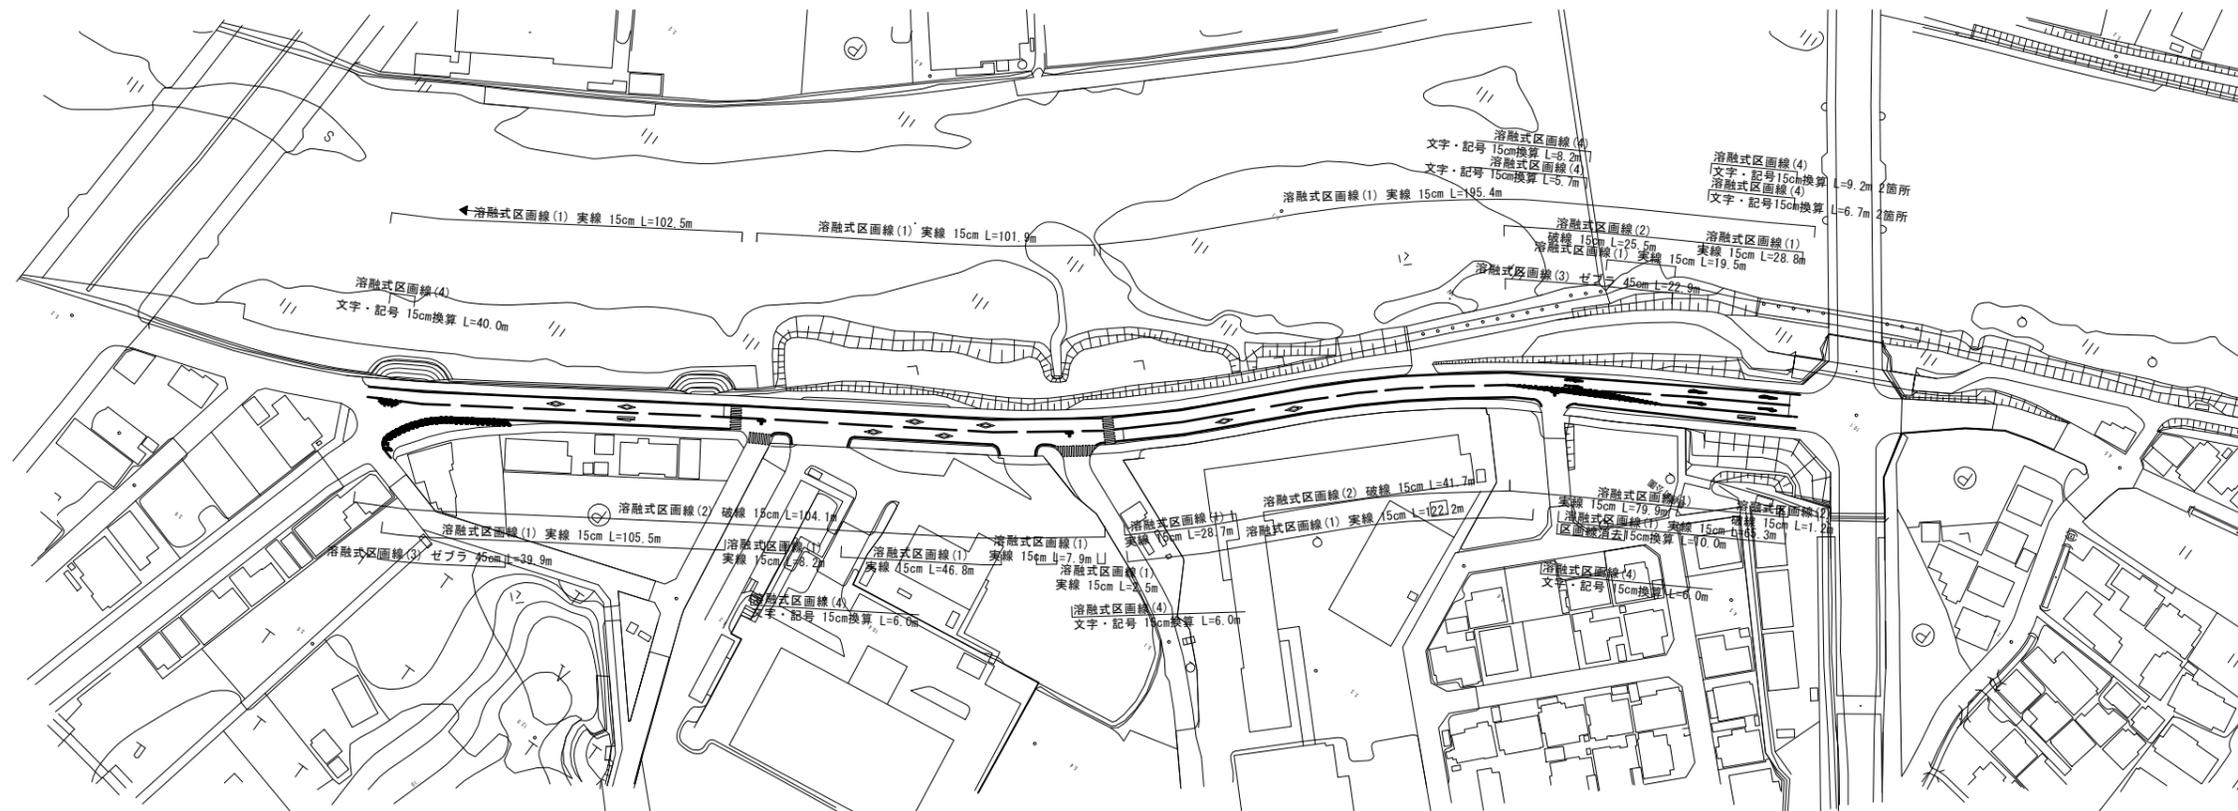

1号工事箇所(柴町鳥居町線)  
※この図面はA1サイズを原寸とする

工事名	令和元年度 北交安第1号 柴町鳥居町線ほか4線交通安全施設 (区画線) 修繕工事
施工箇所名	津市鳥居町ほか8町地内
図面の種類	平面図 (1)
縮尺	1:1000 図面番号 1 / 6
事業所名	津市建設部津北工事事務所

# 平面図 (2)

S=1:1000



2号工事箇所 (葉真中山町一身体駅線)

※この図面はA1サイズを原寸とする

工事名	令和6年度 北交安第1号 栄町鳥居町ほか4線交通安全施設 (区画線) 修繕工事		
施工箇所名	津市鳥居町ほか8町地内		
図面の種類	平面図 (2)		
縮尺	1:1000	図面番号	2 / 6
事業所名	津市建設部津北工事事務所		

# 平面図 (3)

S=1:1000





2号工事箇所 (葉真中山町一身体駅線)  
※この図面はA1サイズを原寸とする

工事名	令和元年度 北交安第1号 栄町鳥居町線ほか4線交通安全施設 (区画線) 修繕工事		
施工箇所名	津市鳥居町ほか8町地内		
図面の種類	平面図 (3)		
縮尺	1:1000	図面番号	3 / 6
事業所名	津市建設部津北工事事務所		

# 平面図 (4)

S=1:1000

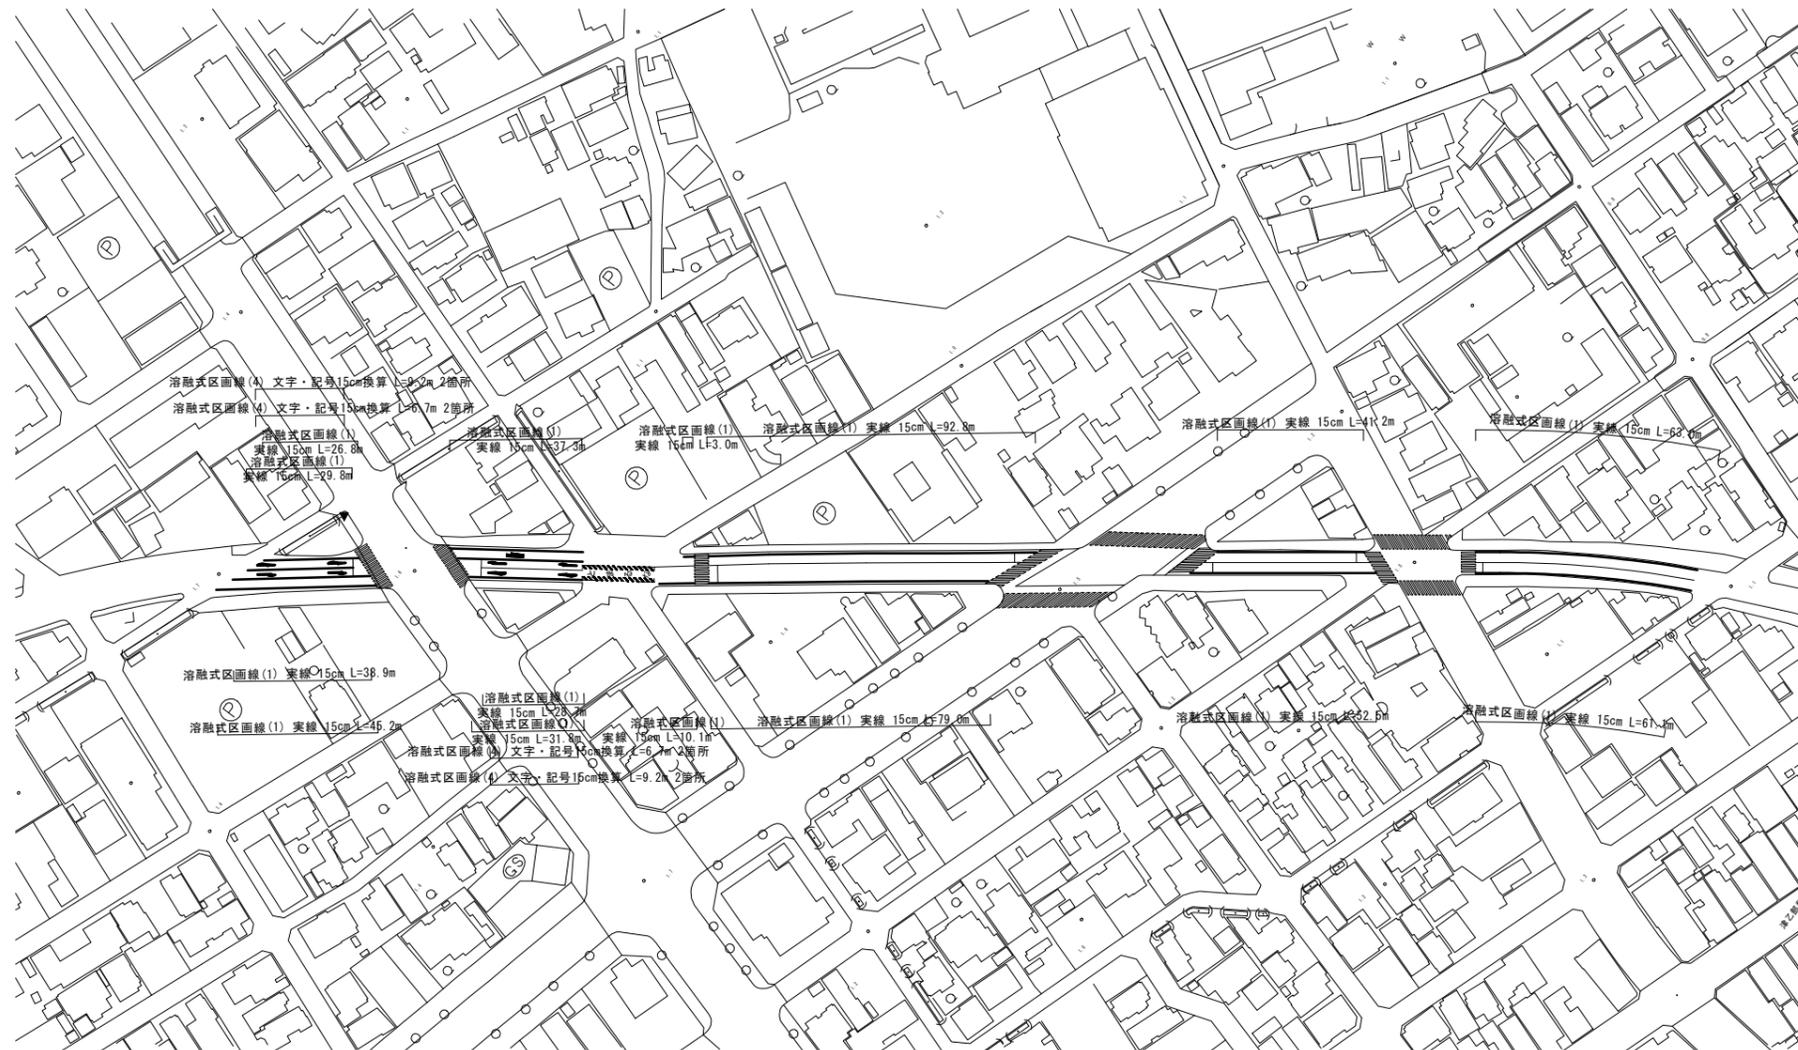
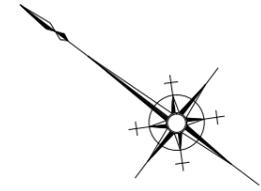


3号工事箇所 (塔世橋南郊線)  
※この図面はA1サイズを原寸とする

工事名	令和元年度 北交安第1号 栄町鳥居町線ほか4線交通安全施設 (区画線) 修繕工事
施工箇所名	津市鳥居町ほか8町地内
図面の種類	平面図 (4)
縮尺	1:1000 図面番号 4 / 6
事業所名	津市建設部津北工事事務所

# 平面図 (5)

S=1:1000

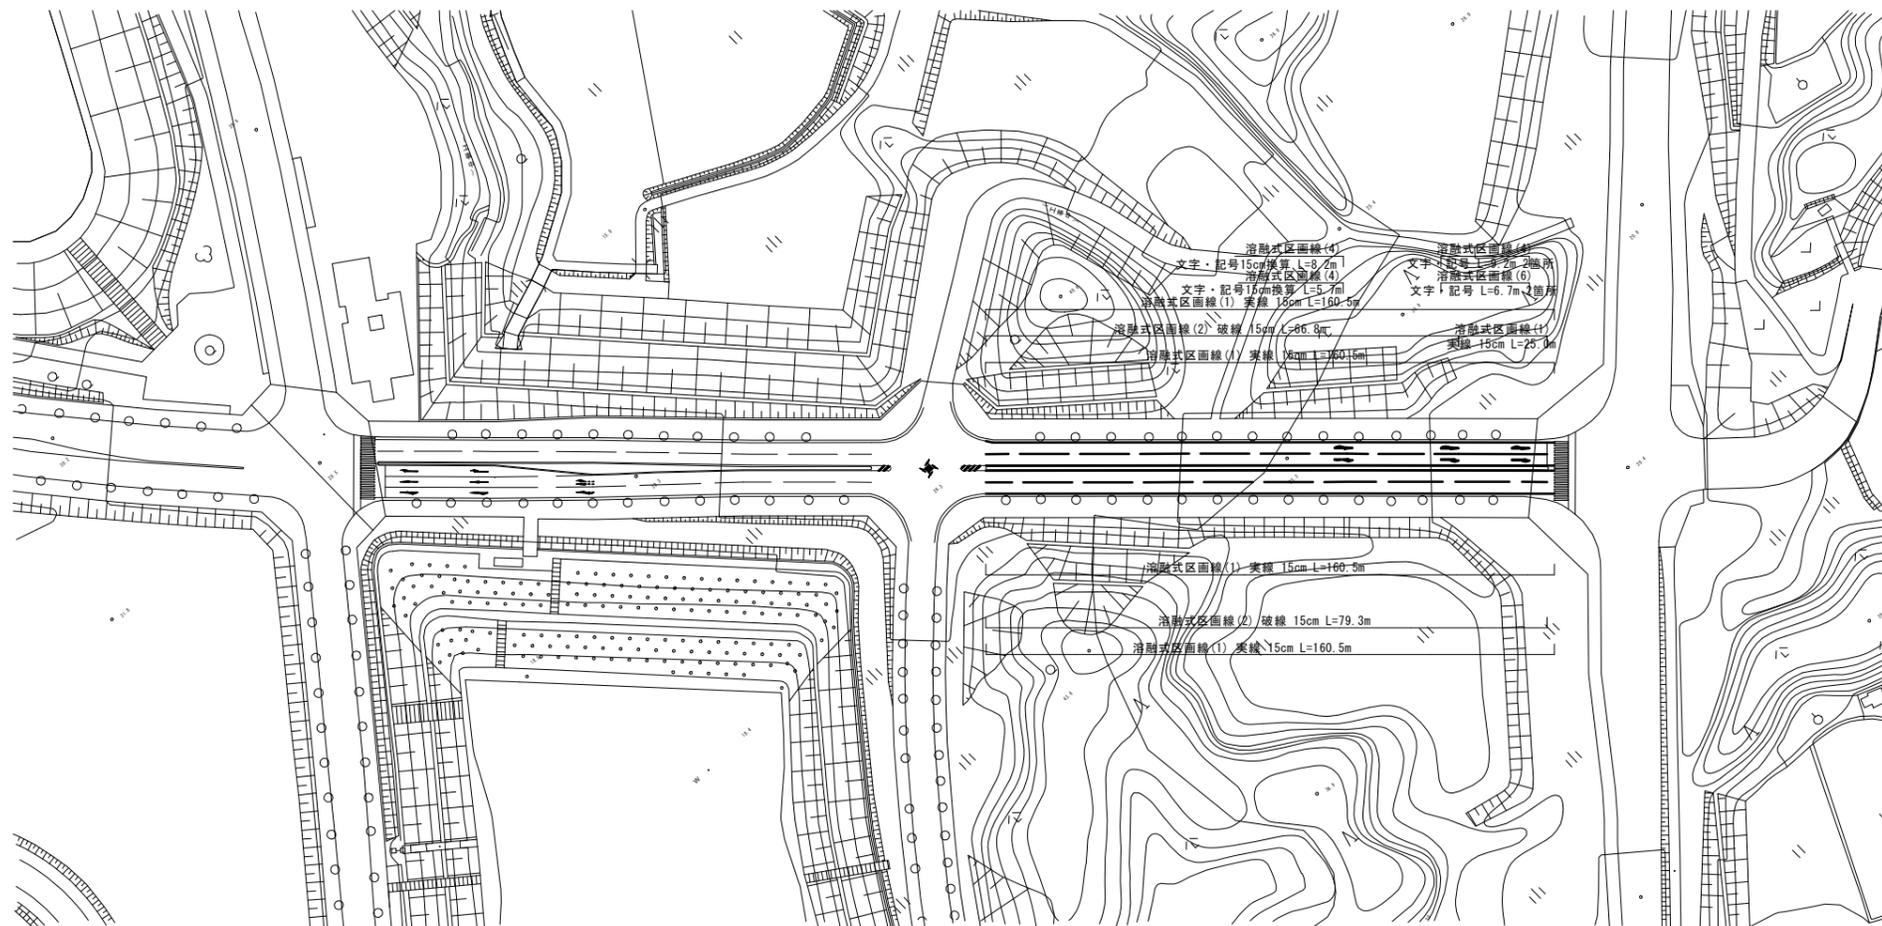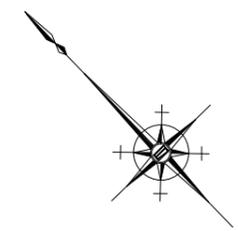


4号工事箇所(サイエンスシティ中央線)  
※この図面はA1サイズを原寸とする

工事名	令和元年度 北交安第1号 栄町鳥居町線ほか4線交通安全施設 (区画線) 修繕工事
施工箇所名	津市鳥居町ほか8町地内
図面の種類	平面図 (5)
縮尺	1:1000 図面番号 5 / 6
事業所名	津市建設部津北工事事務所



# 平面図 (6)

S=1:1000

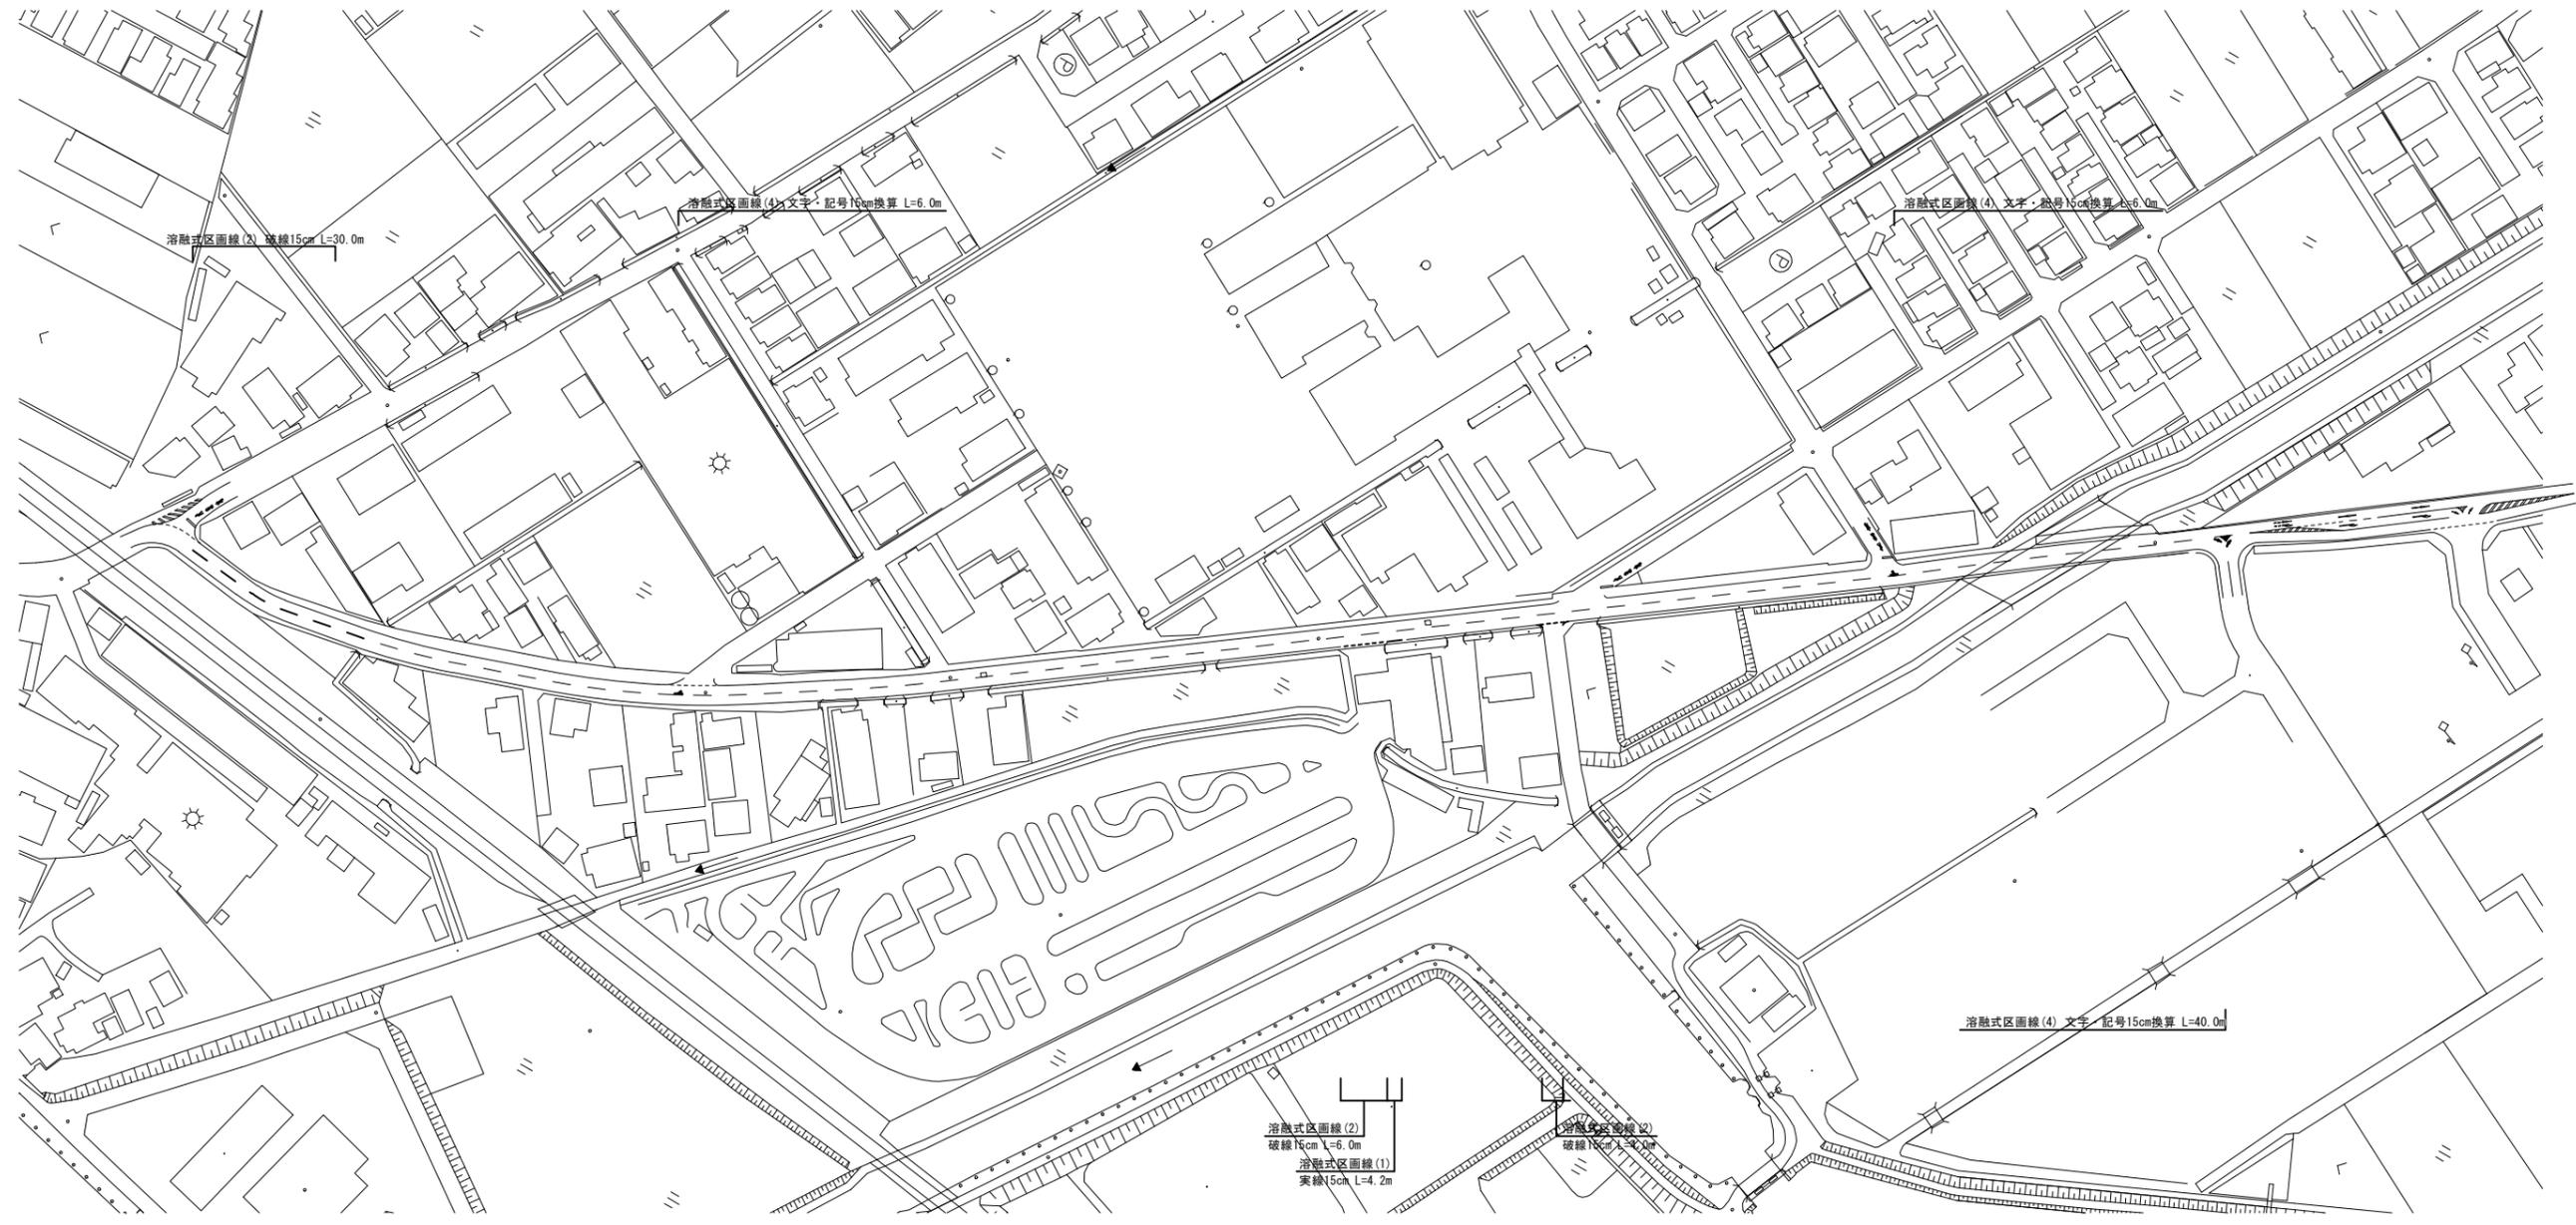

5号工事箇所 (一身田中野第22号線)  
※この図面はA1サイズを原寸とする

工事名	令和元年度 北交安第1号 米町鳥居町線ほか4線交通安全施設 (区画線) 修繕工事
施工箇所名	津市鳥居町ほか8町地内
図面の種類	平面図 (6)
縮尺	1:1000 図面番号 6 / 6
事業所名	津市建設部津北工務事務所