



縦断面図(1) V=1/100 H=1/500

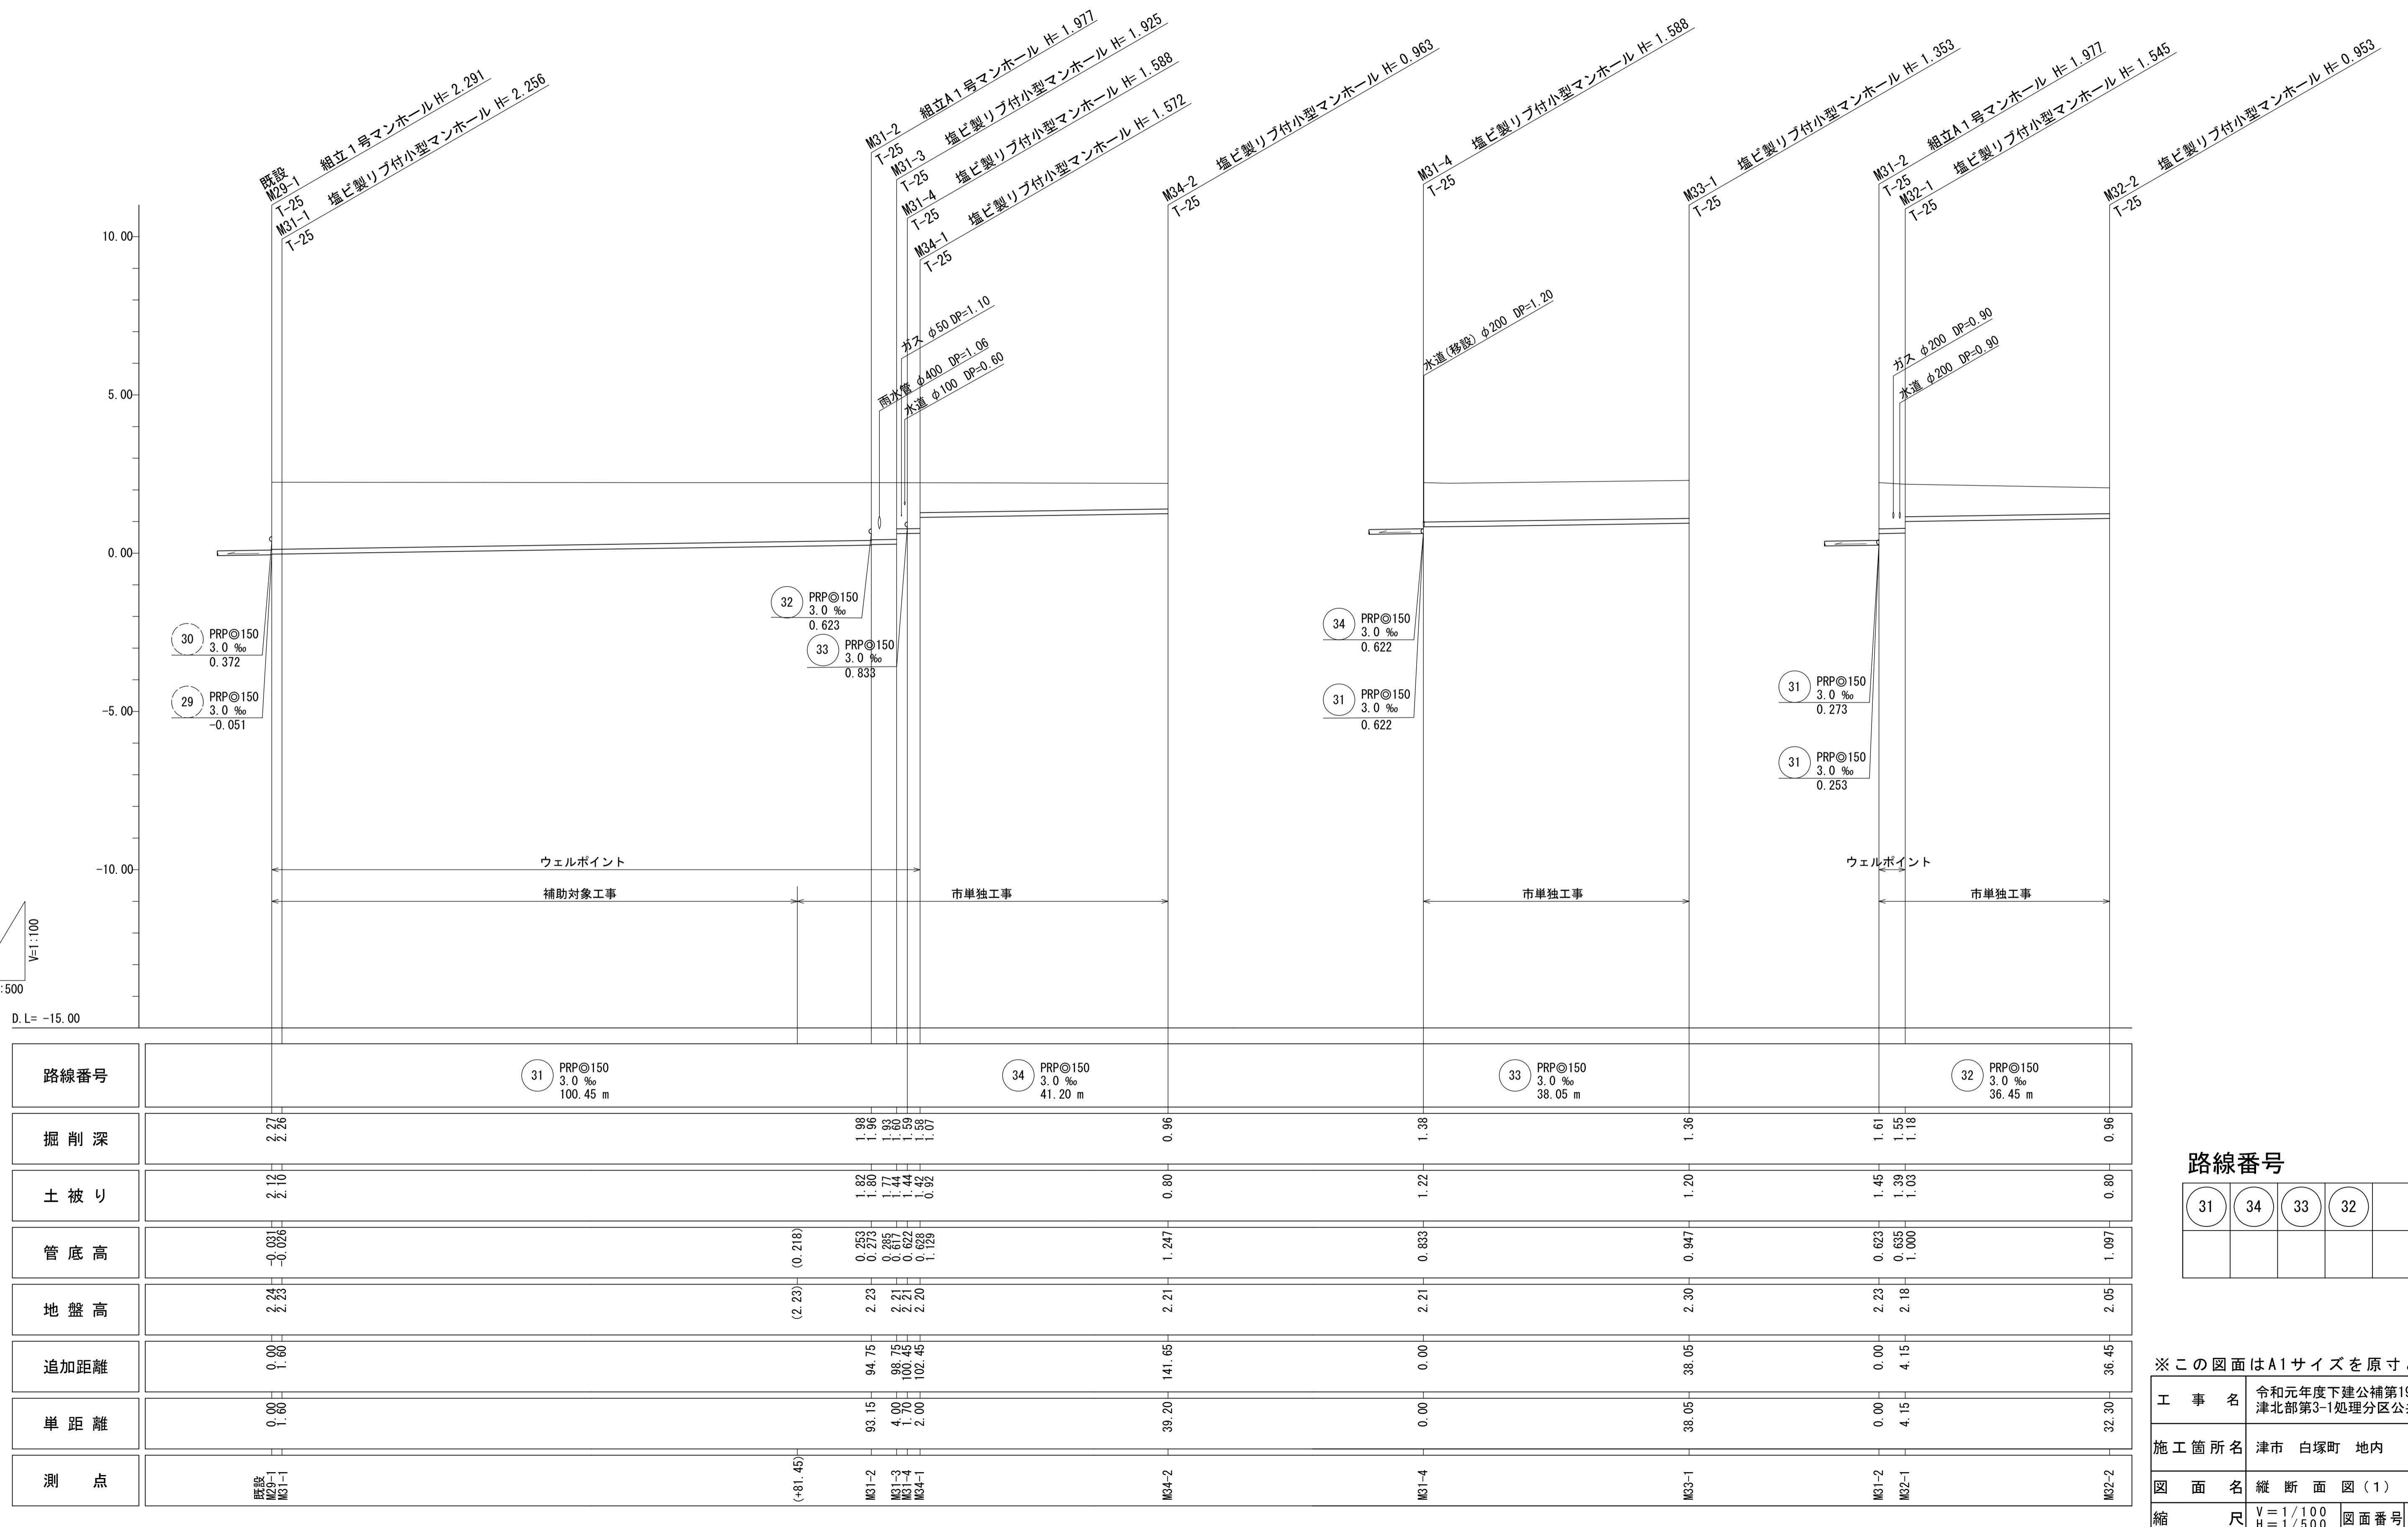

※この図面はA1サイズを原寸とする。

工事名	令和元年度下建公補第19号 津北部第3-1処理分区公共下水道工事		
施工箇所名	津市 白塚町 地内		
図面名	縦断面図(1)		
縮尺	V=1/100 H=1/500	図面番号	2/12
事業所名	津市下水道局下水道建設課		

縦断面図(2) V=1/100
H=1/500

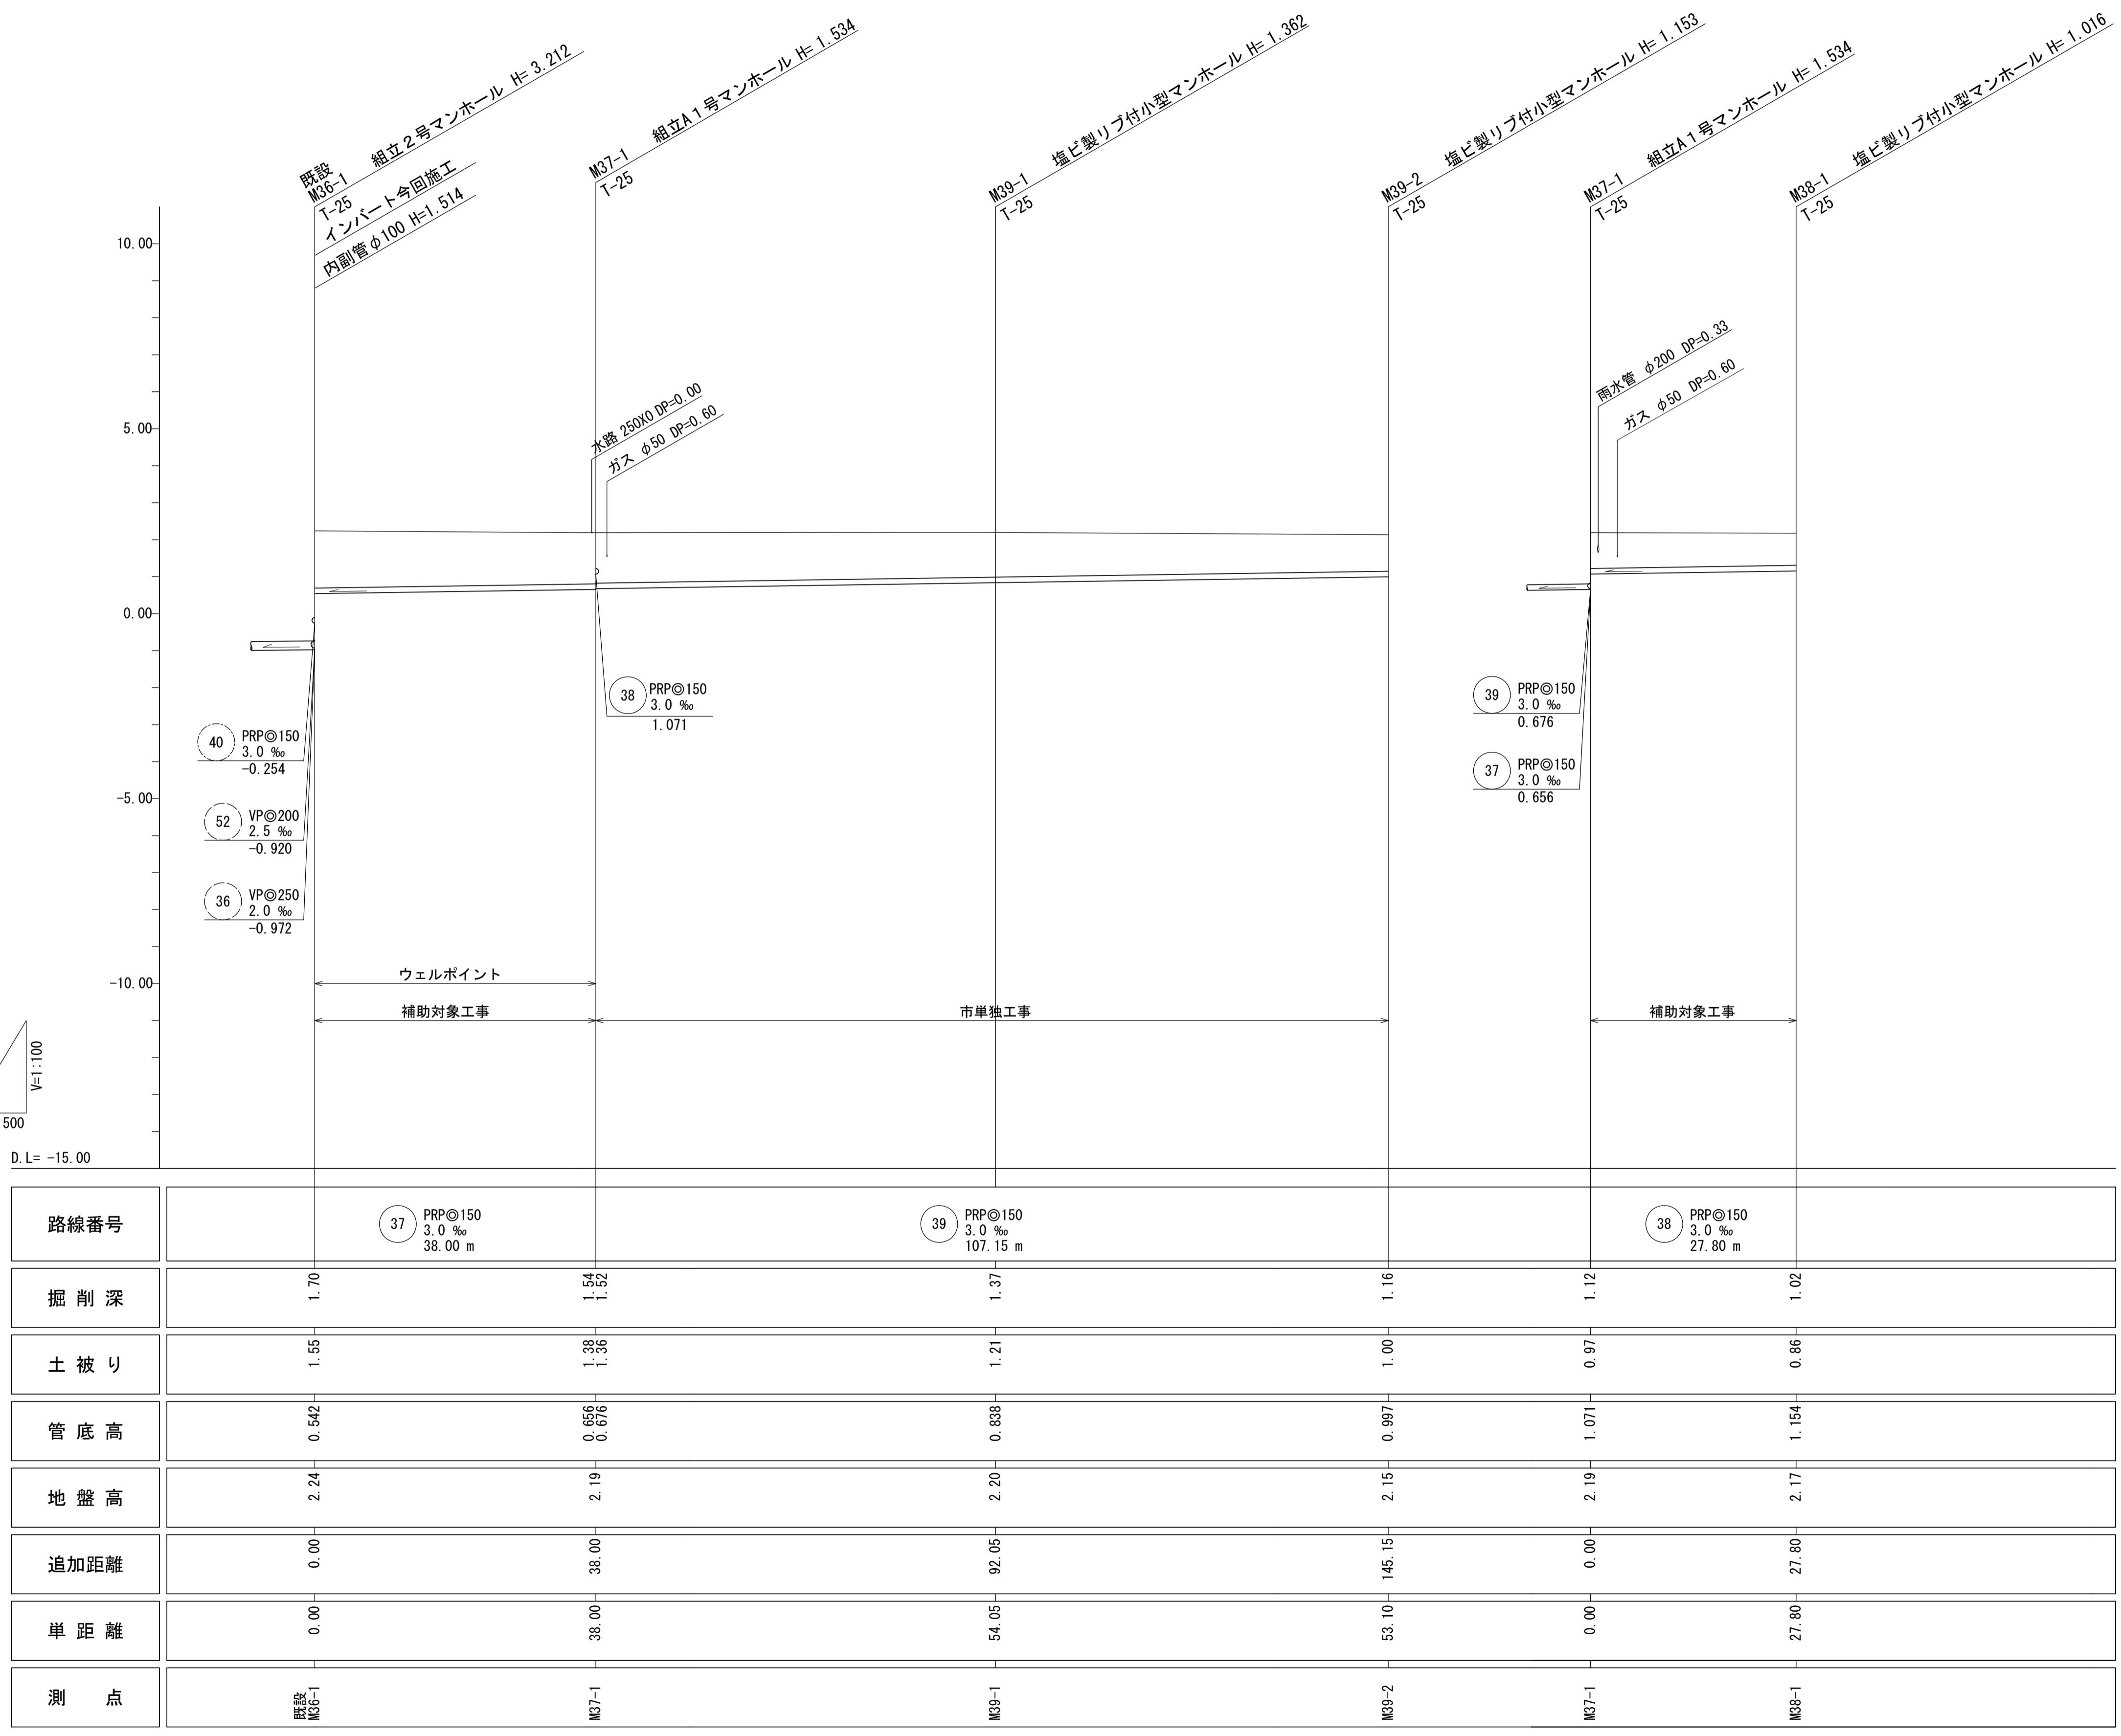


路線番号	37	39	38		

※この図面はA1サイズを原寸とする。

工事名	令和元年度下建公補第19号 津北部第3-1処理分区公共下水道工事
施工箇所名	津市 白塙町 地内
図面名	縦断面図(2)
縮尺	V = 1 / 100 H = 1 / 500
事業所名	津市下水道局下水道建設課
図面番号	3 / 12

横断面図 S=1/100

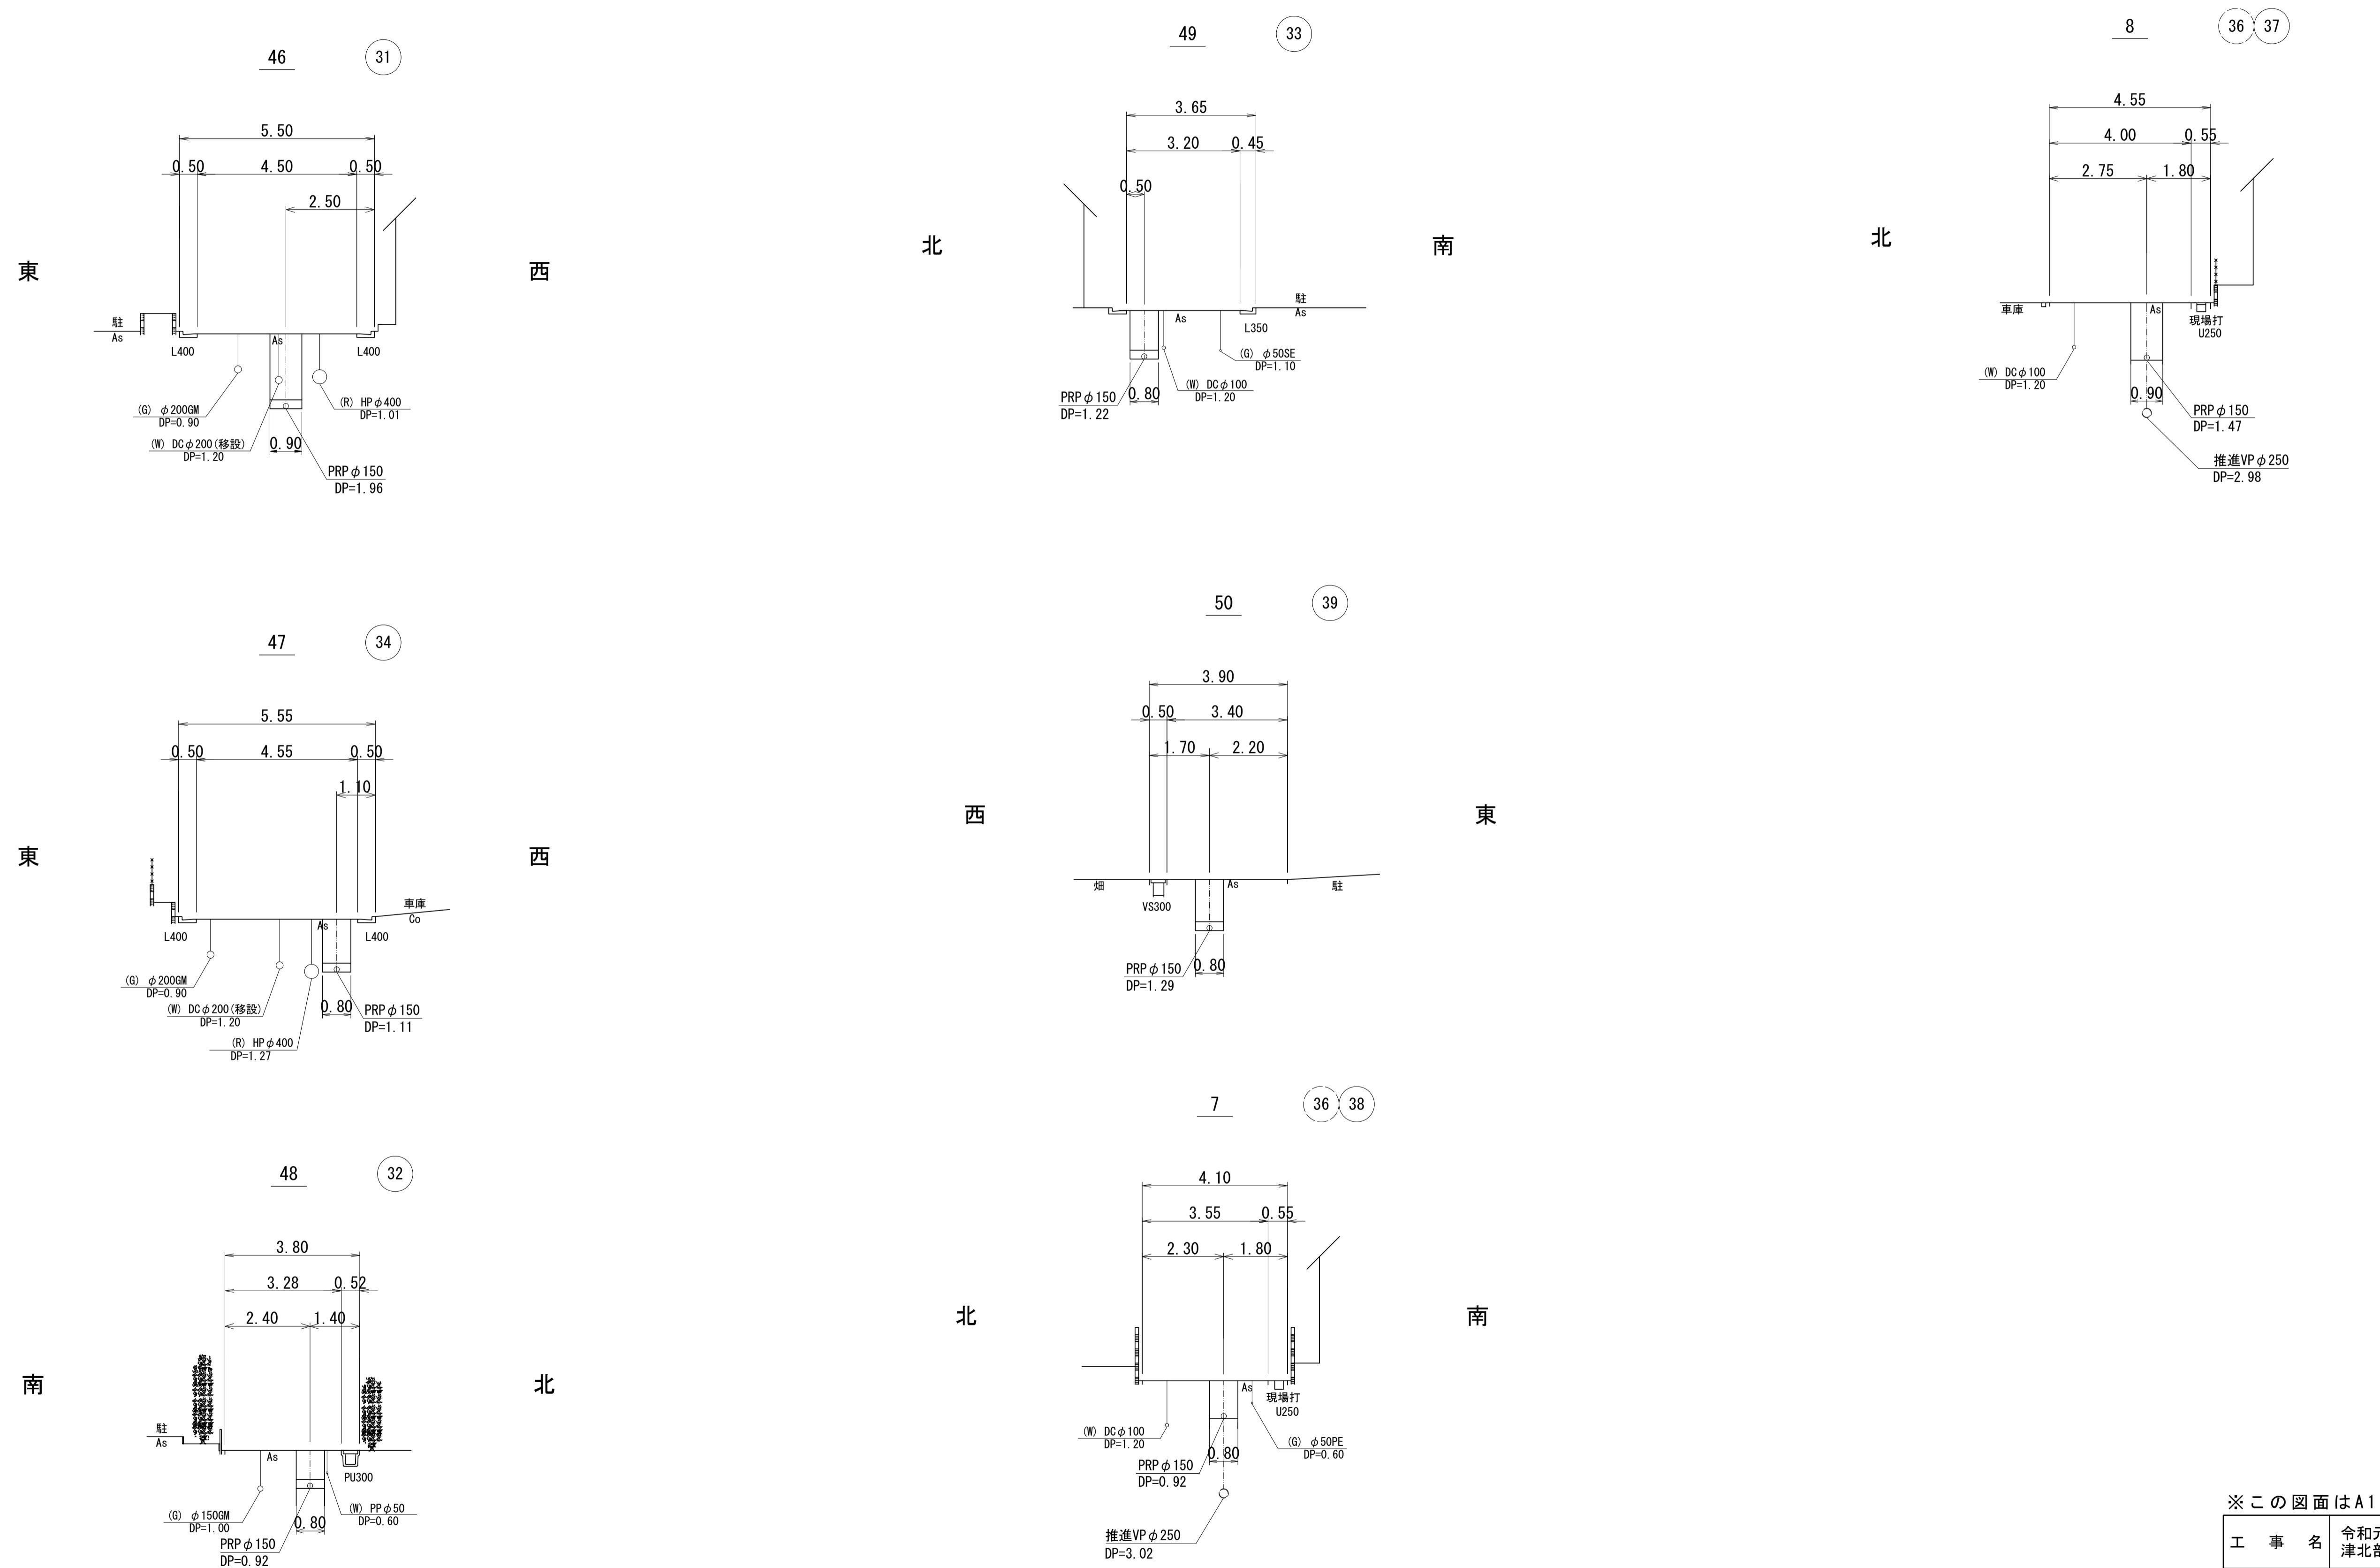


*この図面はA1サイズを原寸とする。

工事名	令和元年度下建公補第19号 津北部第3-1処理分区公共下水道工事
施工箇所名	津市 白塙町 地内
図面名	横断面図
縮尺	S=1/100 図面番号 4/12
事業所名	津市下水道局下水道建設課

本管布設詳細図

S=1/20

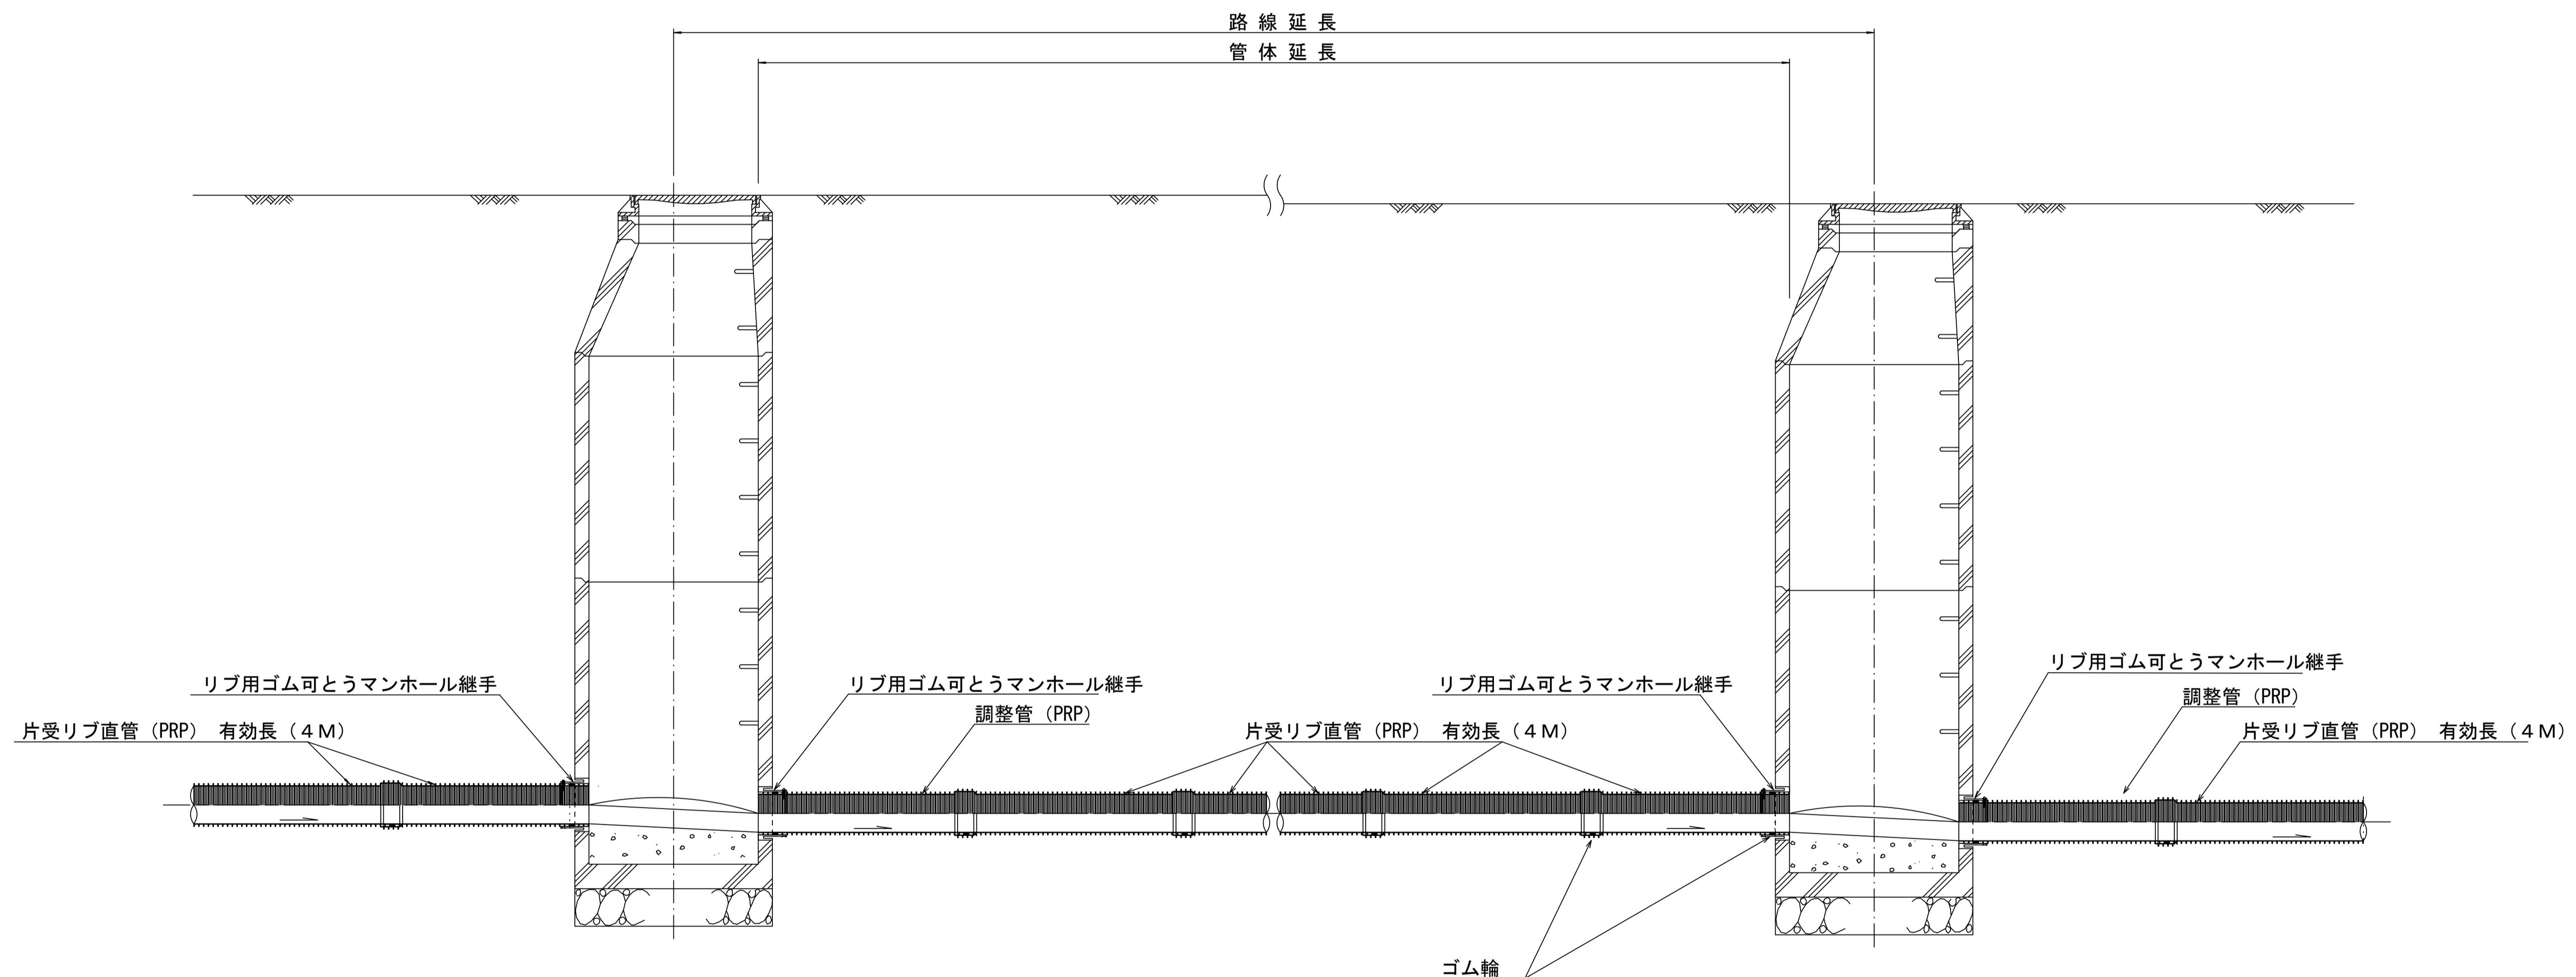


注) 調整管が1.0m未満の場合は、1.0mで切断をし片受直管で長さを調整する。

参考


※この図面はA1サイズを原寸とする。

工事名	令和元年度下建公補第19号 津北部第3-1処理分区公共下水道工事	
施工箇所名	津市 白塚町 地内	
図面名	本管布設詳細図	
縮尺	1/20	図面番号 5/12
事業所名	津市下水道局下水道建設課	


土工定規図 S=1/20
(リブ本管) 参考

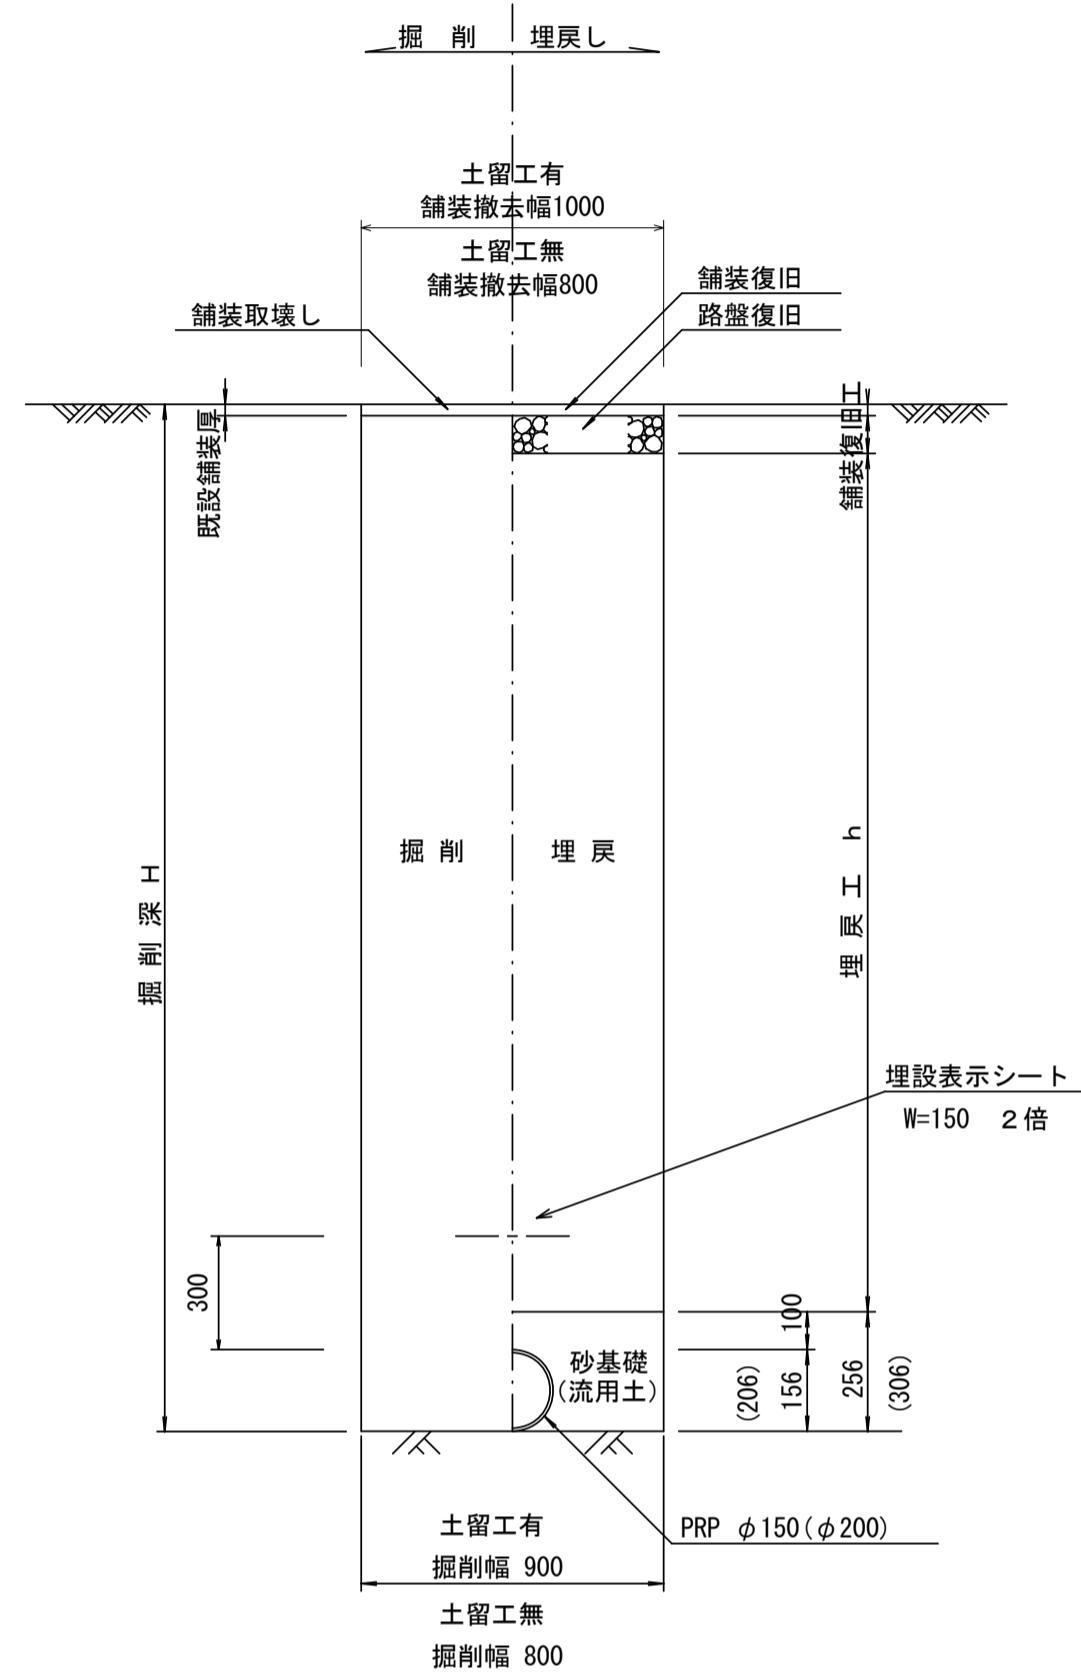


取付管土工定規図 S=1/20
参考

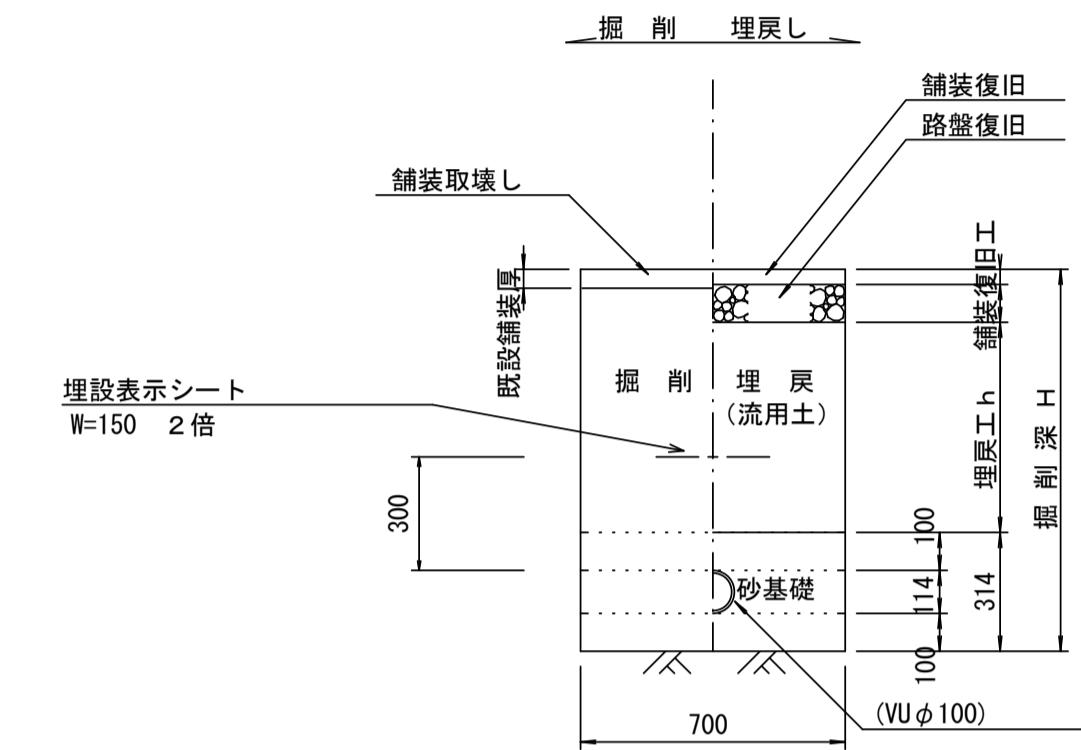

舗装復旧工 S=1/20

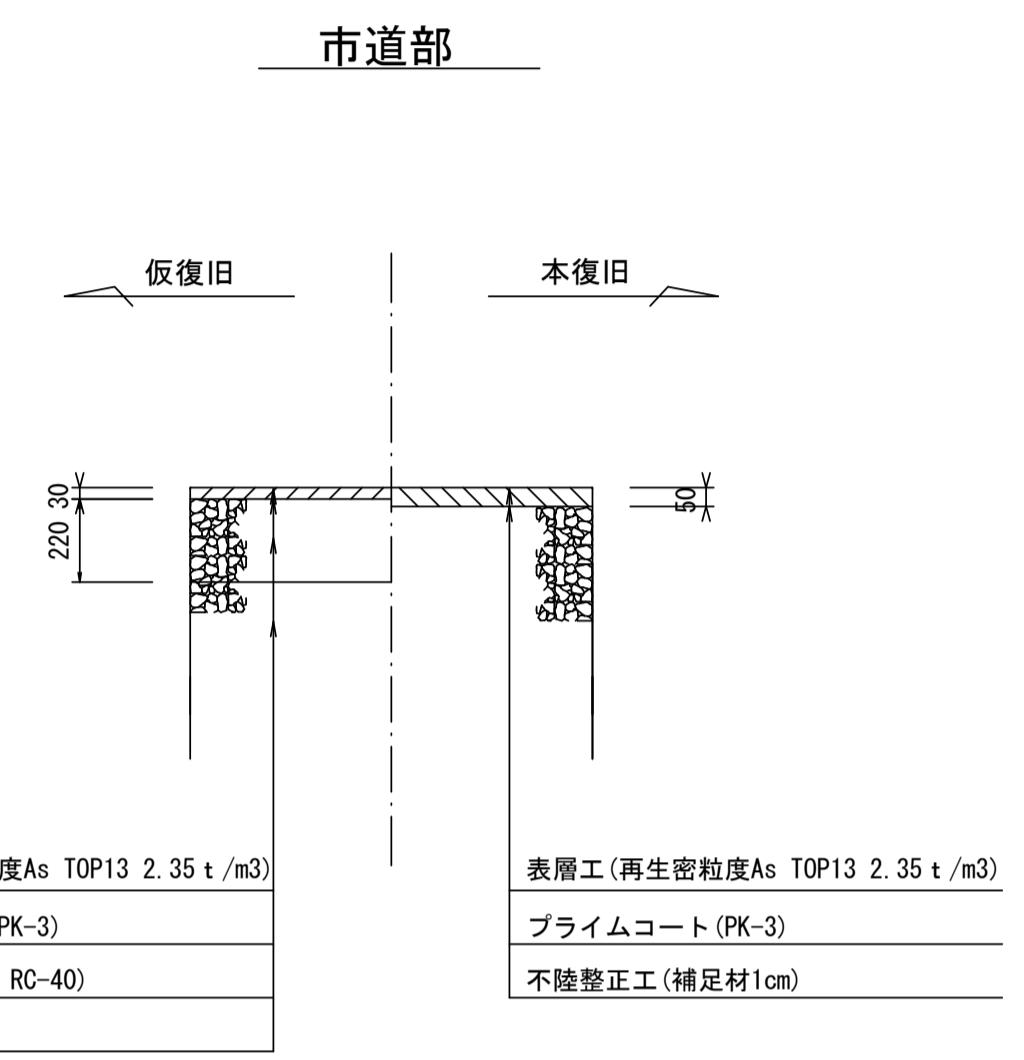

ウエルポイント土工 S=1/20

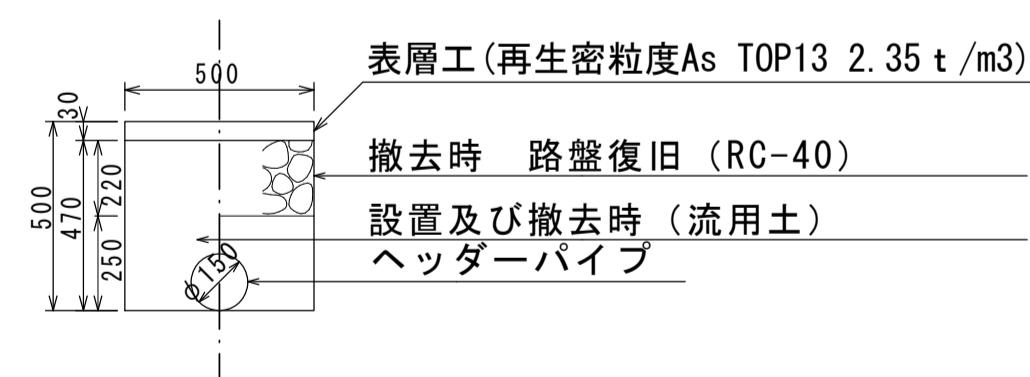


※この図面はA1サイズを原寸とする。

工事名	令和元年度下建公補第19号 津北部第3-1処理分区公共下水道工事		
施工箇所名	津市 白塙町 地内		
図面名	土工定規図(リブ本管)、ウェルポイント土工 取付管土工定規図、舗装復旧工		
縮尺	図示	図面番号	6/12
事業所名	津市下水道局下水道建設課		


土留工標準図 (参考)

(軽量金属支保材使用の場合)

断面図 S=1/20

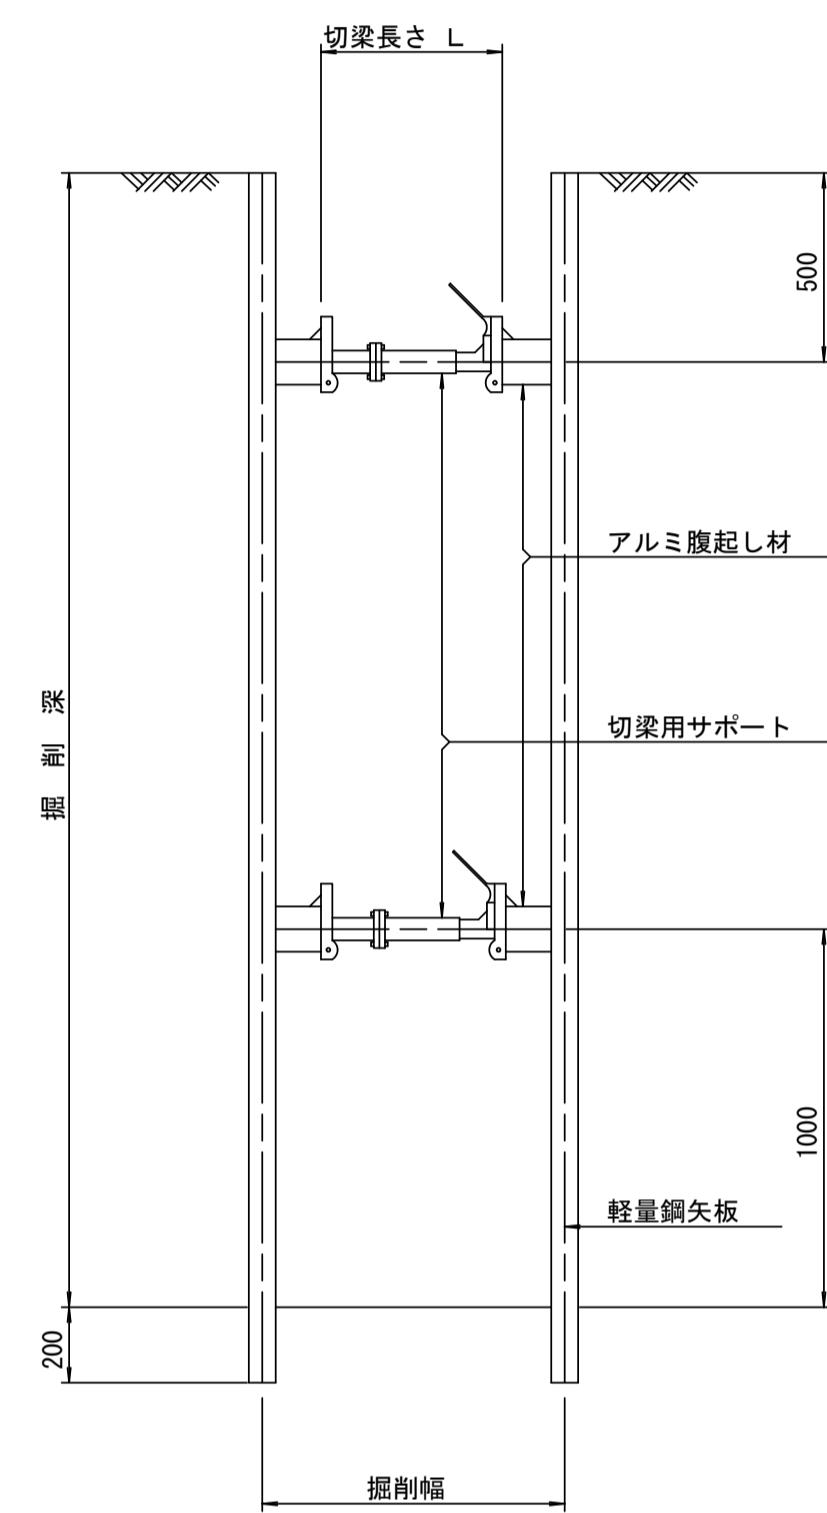

軽量鋼矢板 標準図 S=1/5

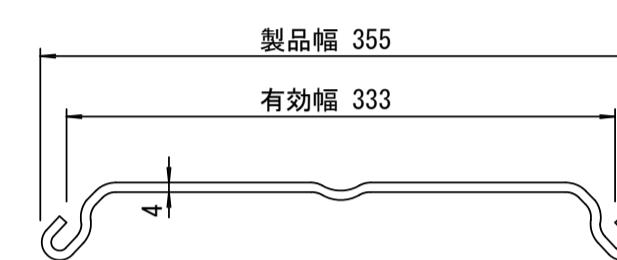


支保工段数表

掘削深 (m)	矢板長 (m)	支保工段数 (段)
1.5 < H ≤ 1.8	2.0	1
1.8 < H ≤ 2.0	2.5	1
2.0 < H ≤ 2.3	2.5	2
2.3 < H ≤ 2.8	3.0	2
2.8 < H ≤ 3.3	3.5	2
3.3 < H ≤ 3.5	4.0	2
3.5 < H ≤ 3.8	4.0	3

※ マンホール部掘削時においては、掘削深に応じた軽量鋼矢板を使用すること。

平面図 S=1/20

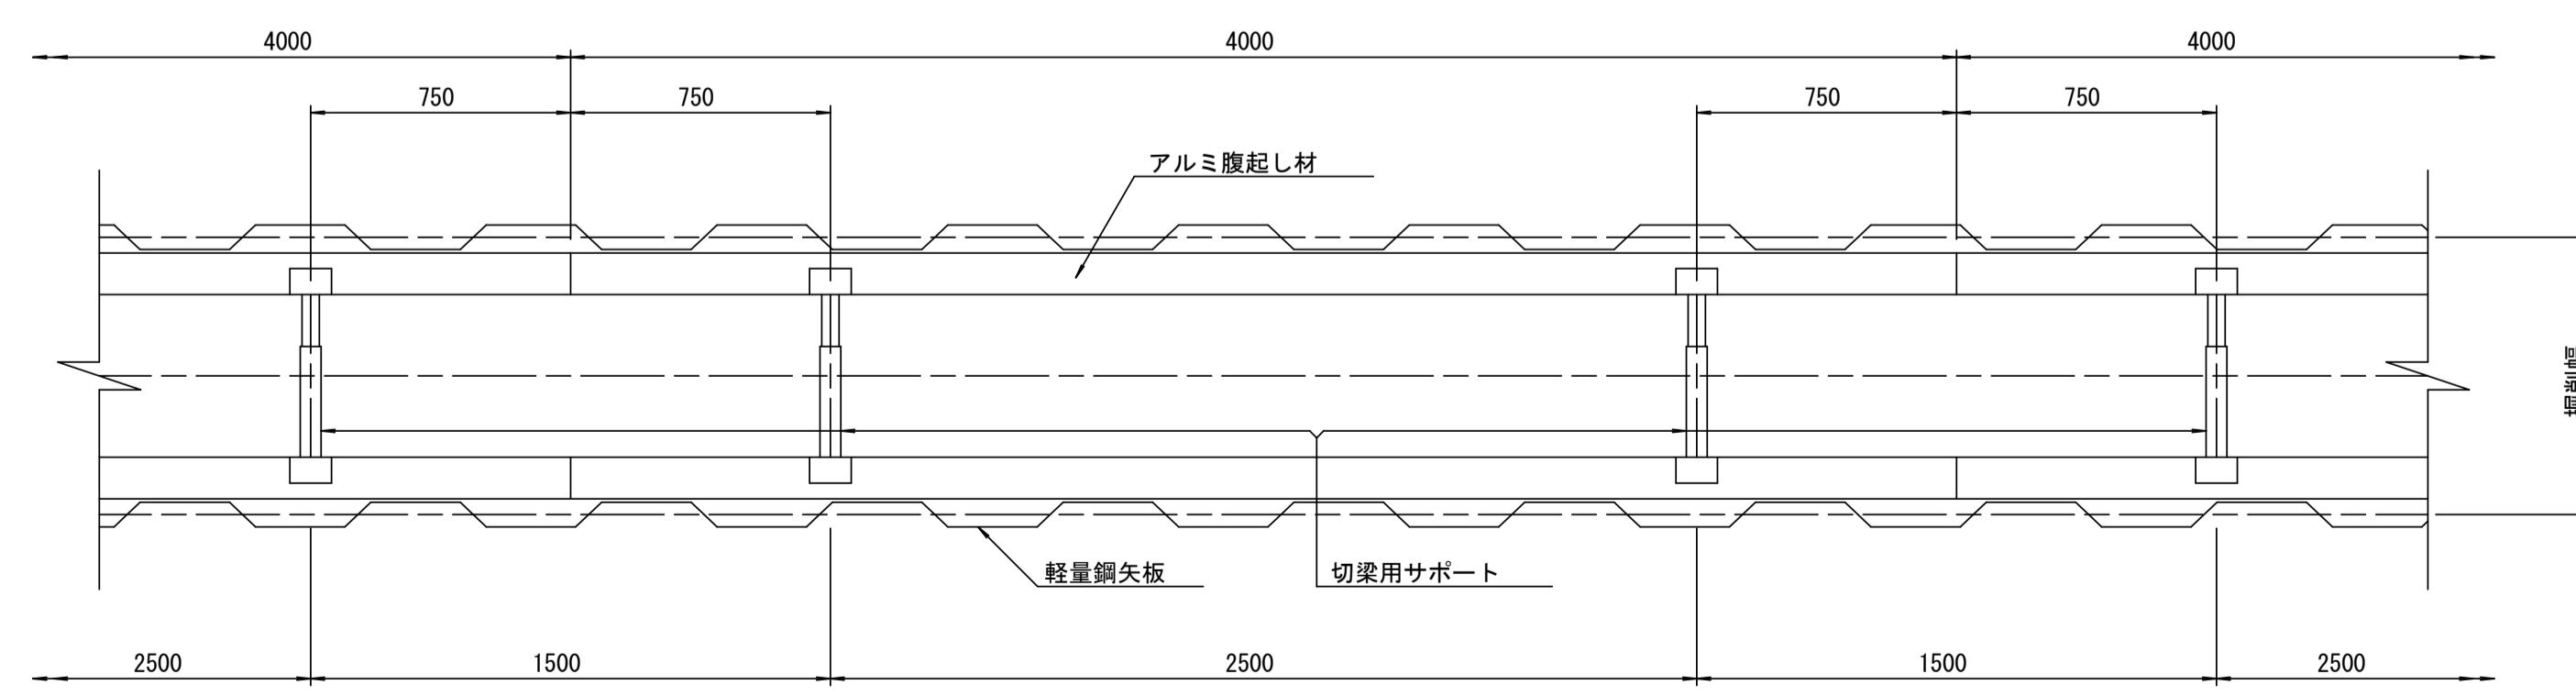


参考

※この図面はA1サイズを原寸とする。


工事名	令和元年度下建公補第19号 津北部第3-1処理分区公共下水道工事
施工箇所名	津市 白塙町 地内
図面名	土留工標準図 (軽量金属支保材使用の場合)
縮尺	図示 図面番号 7/12
事業所名	津市下水道局下水道建設課

組立 A 1号マンホール構造図


平面図 S=1/20

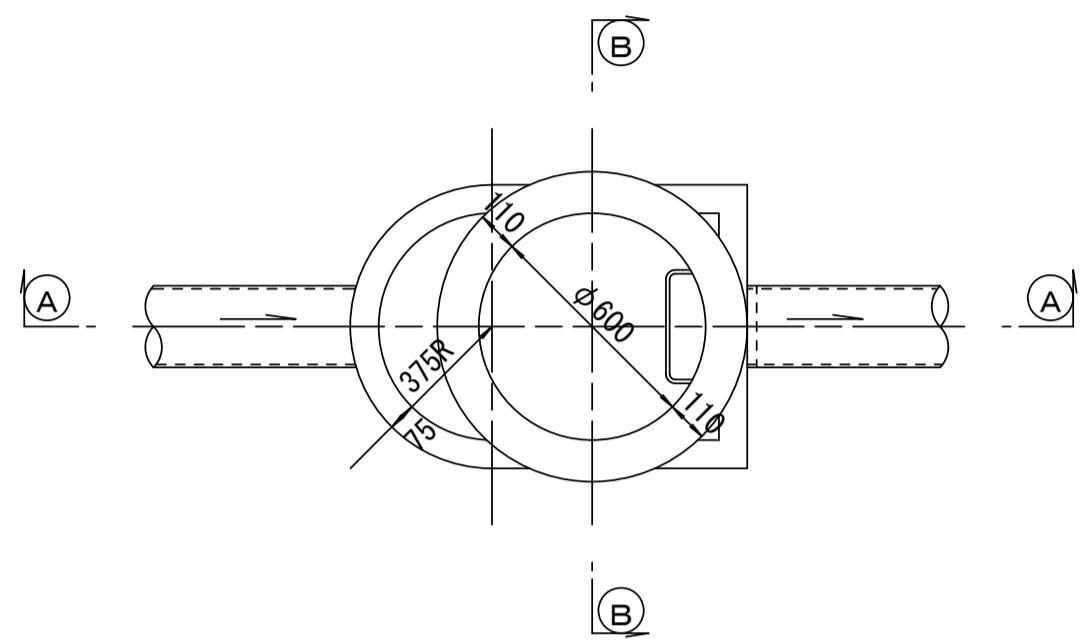


緊結部詳細図

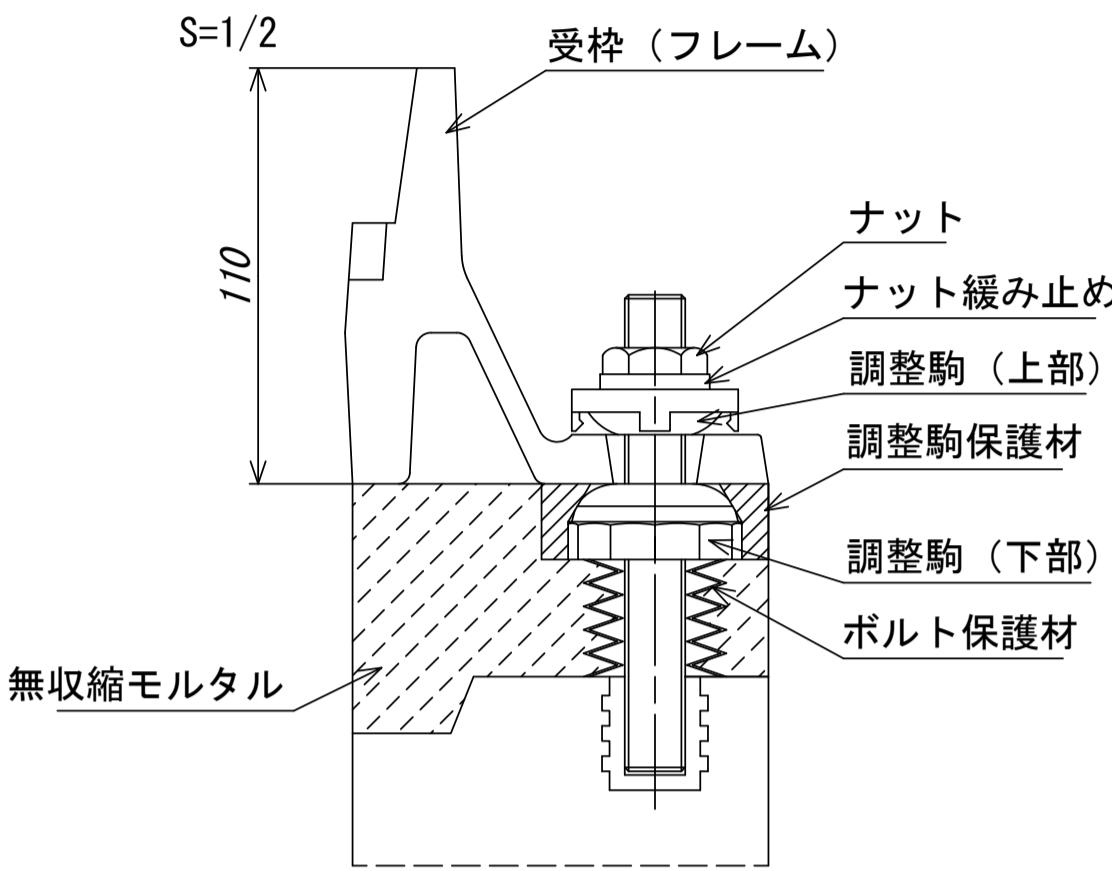


調整リング S=1/20

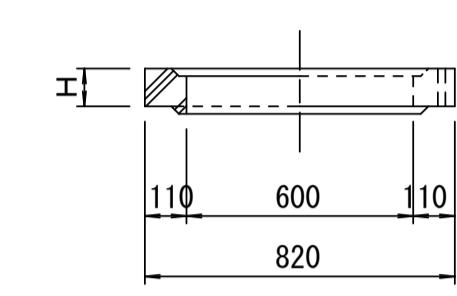


管取付壁
S=1/20
(底版付)

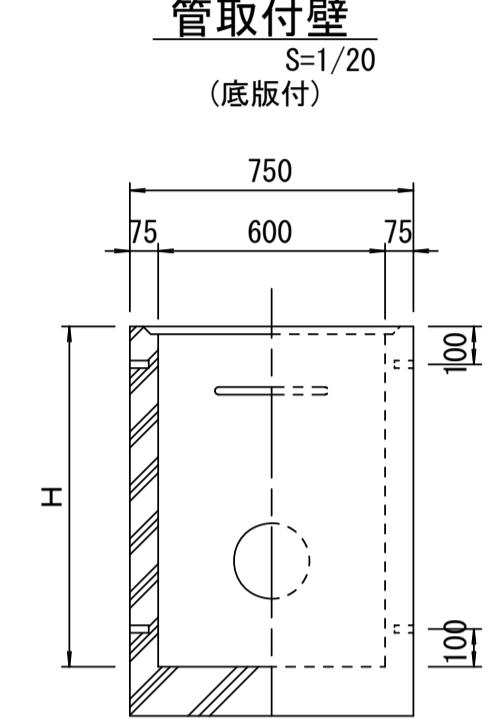


(A)---(A) 断面 S=1/20

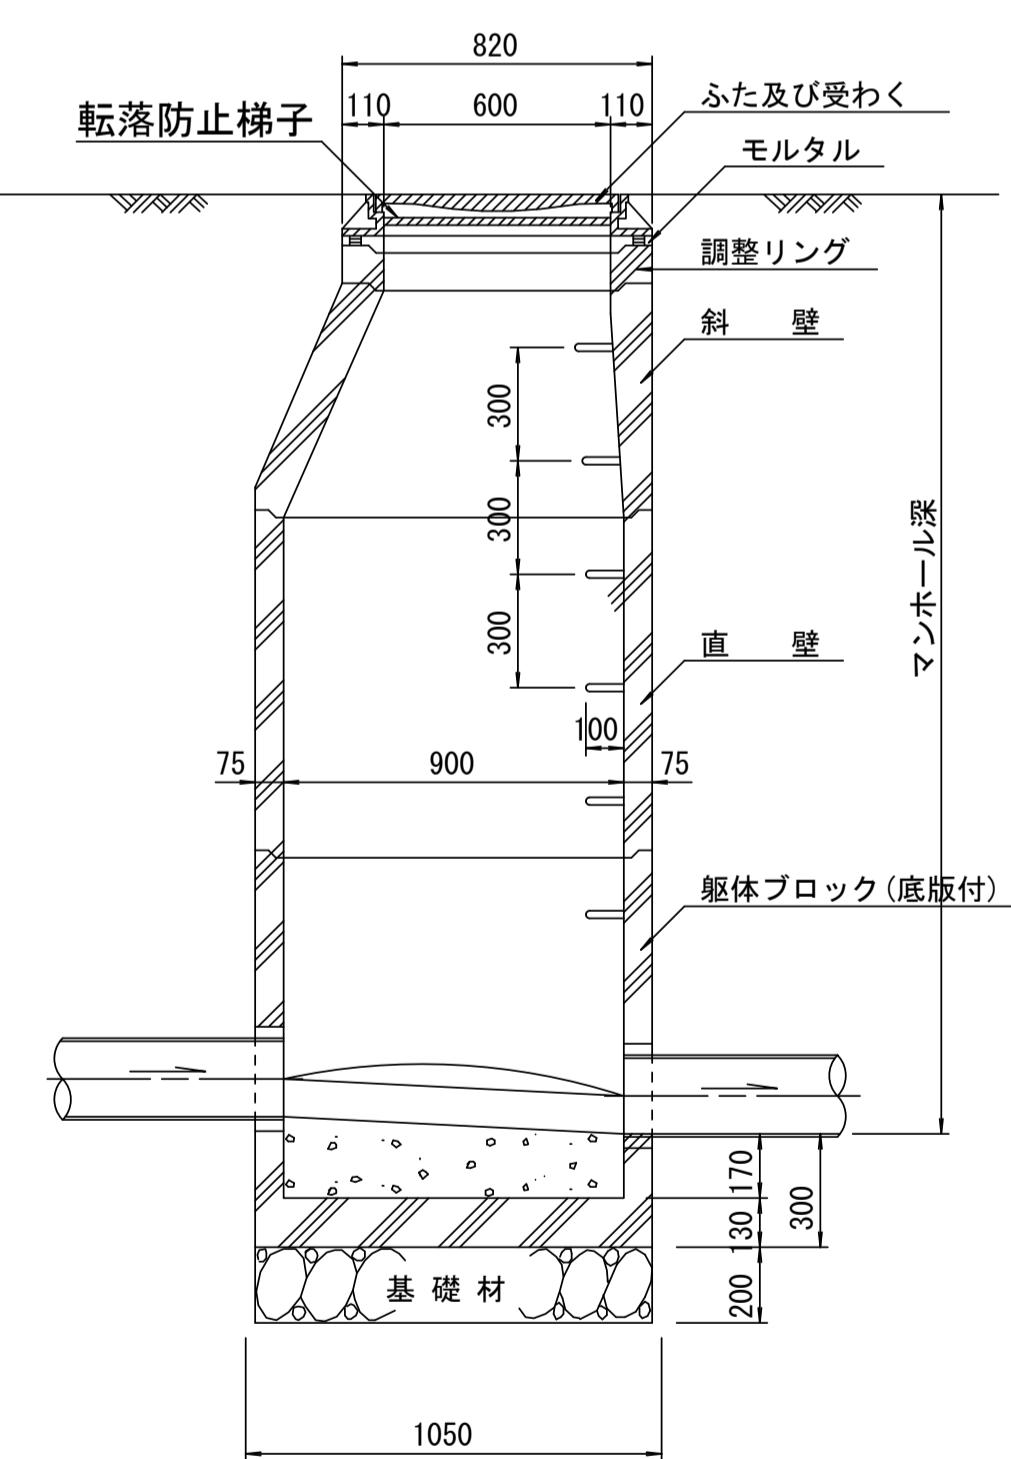

(B)---(B) 断面 S=1/20

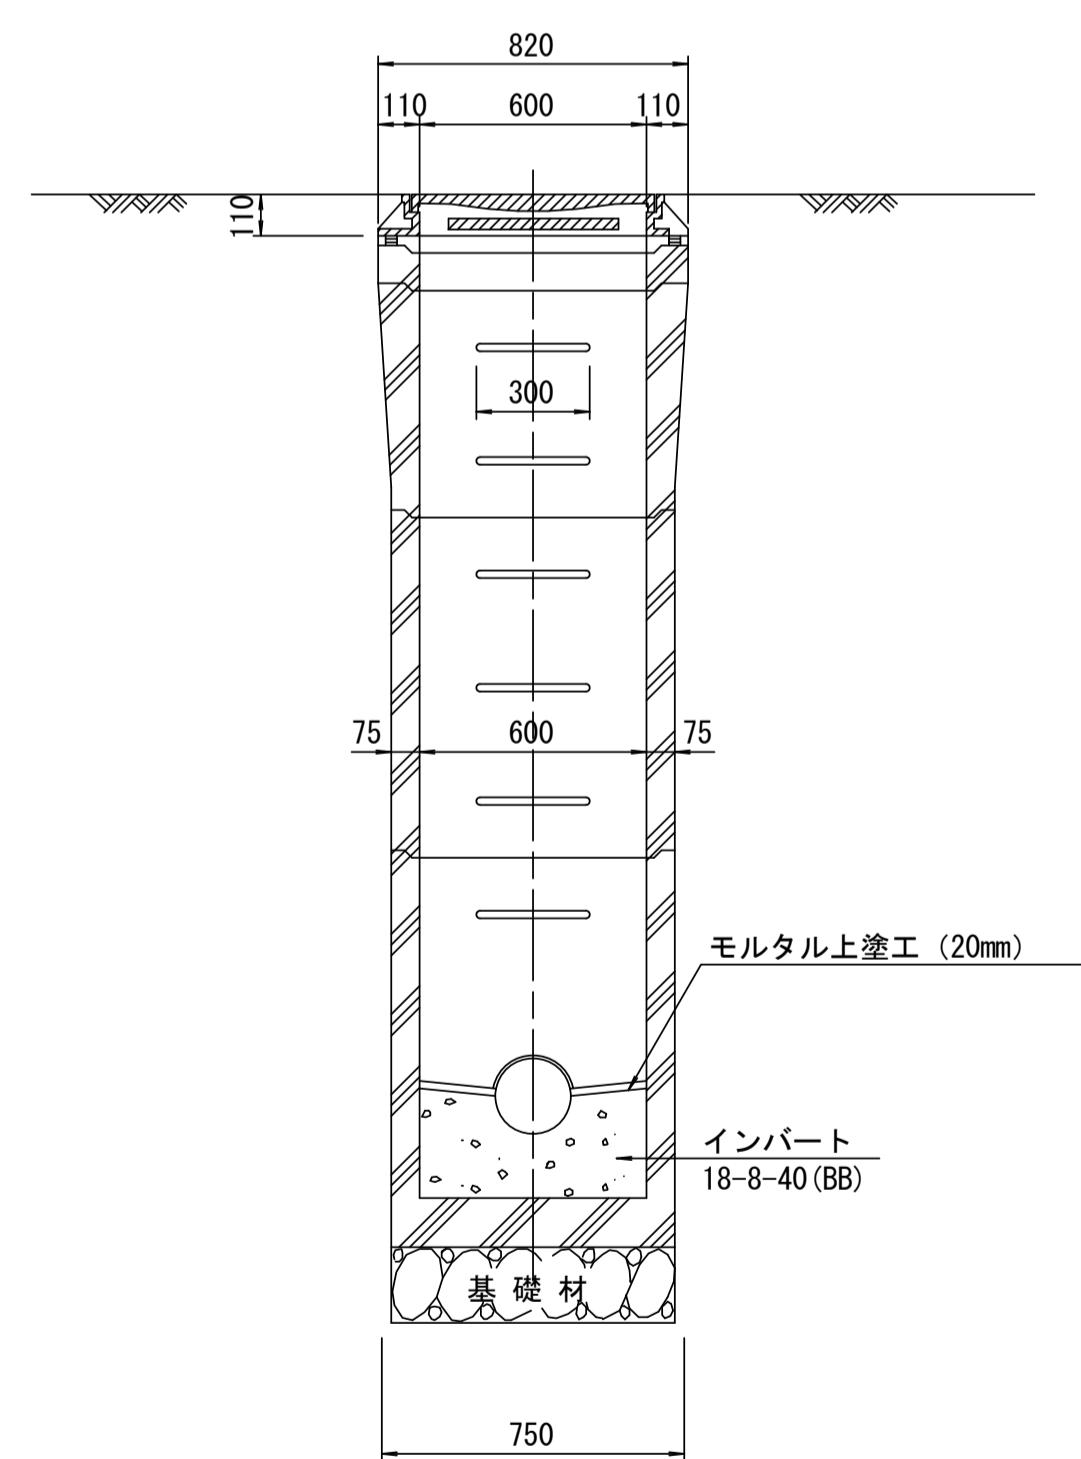


斜 壁
S=1/20

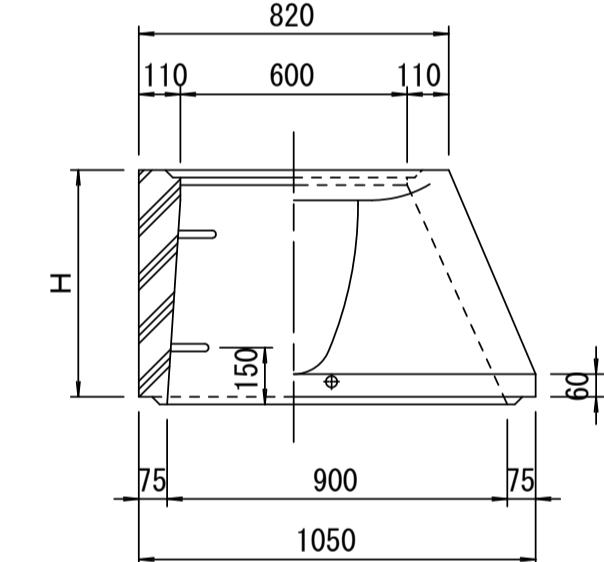

寸 法 表

種類	H (mm)		
	50	100	150
調整リング			
斜 壁	450	600	
直 壁	300	600	900
管取付壁	600	900	

※鉄蓋の仕様については、津市認定マンホール蓋（市章入り）とする。

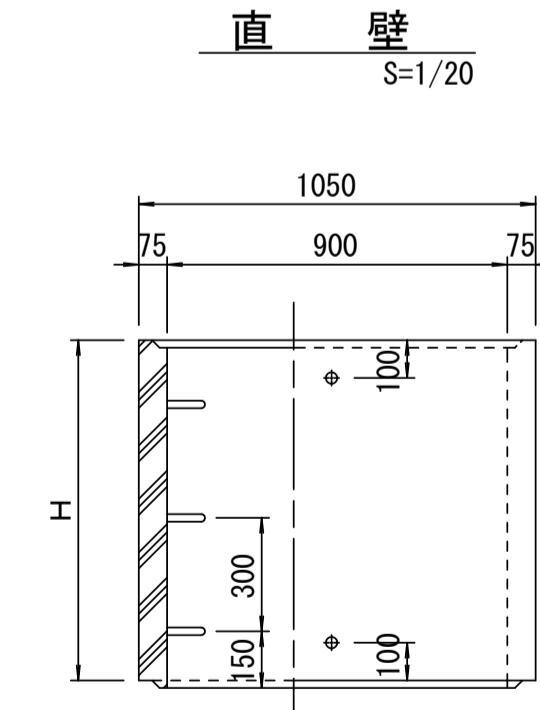

※ マンホール深2m以上の場合に、転落防止梯子を設置すること。



参 考

※この図面はA1サイズを原寸とする。

工事名	令和元年度下建公補第19号 津北部第3-1処理分区公共下水道工事		
施工箇所名	津市 白塙町 地内		
図面名	組立A1号マンホール構造図		
縮尺	図示	図面番号	8 / 12
事業所名	津市下水道局	下水道建設課	

リブ管用塩ビ製小口径マンホール構造図 1／2

S=1/10

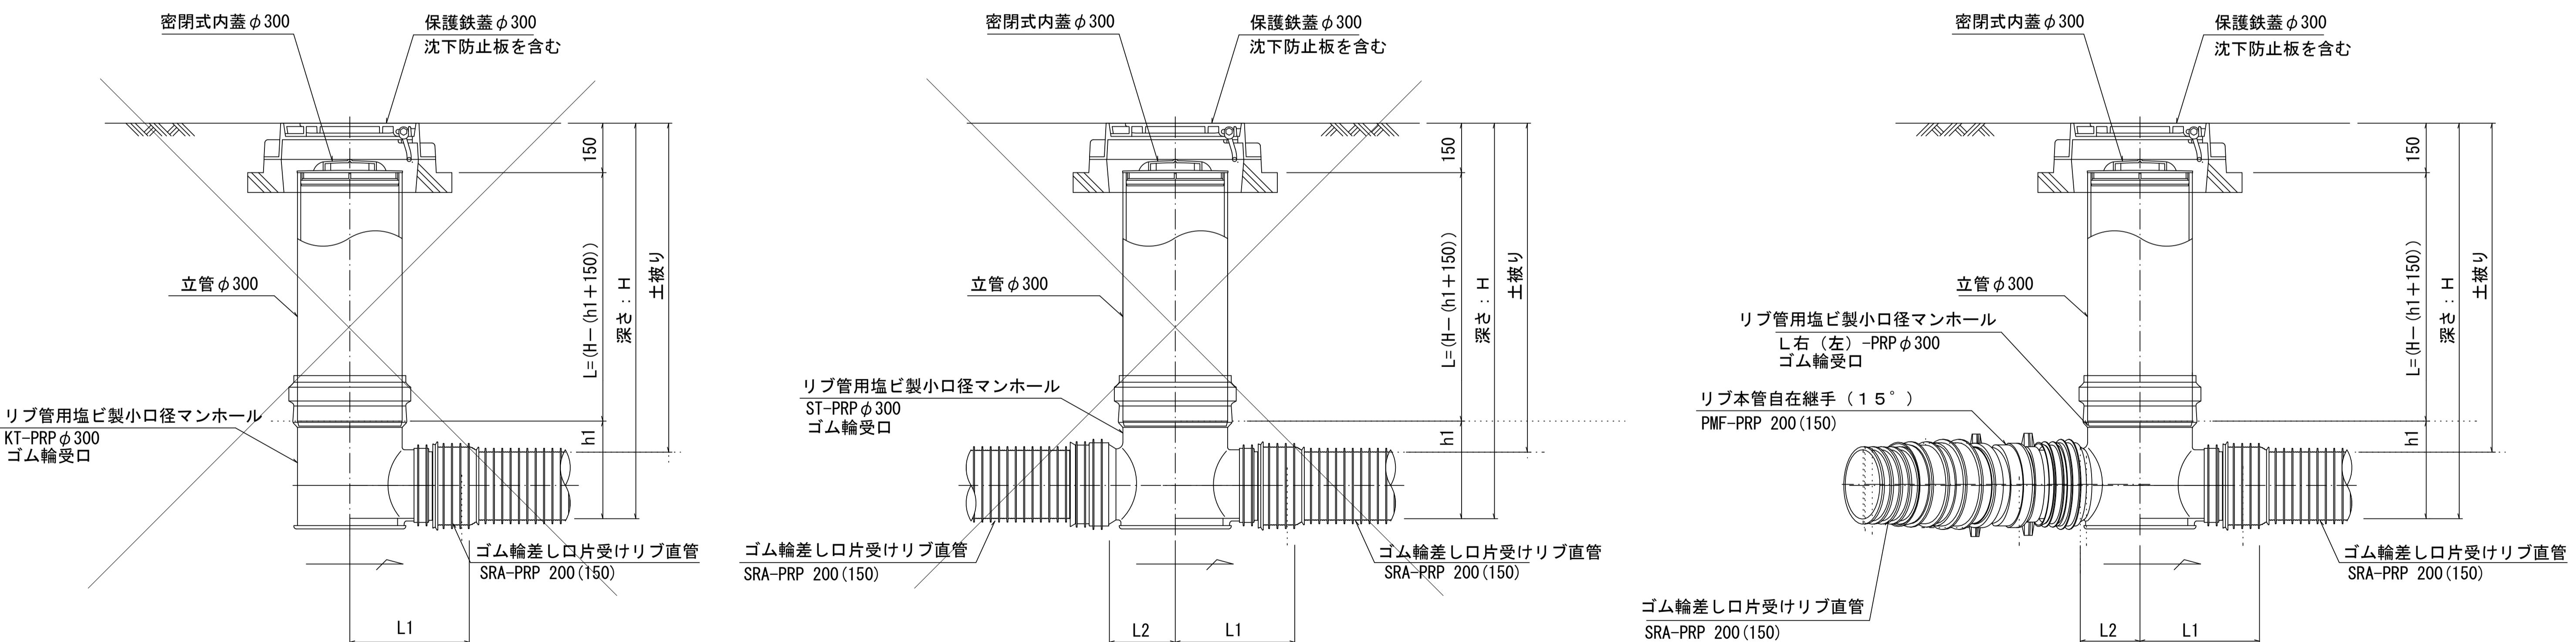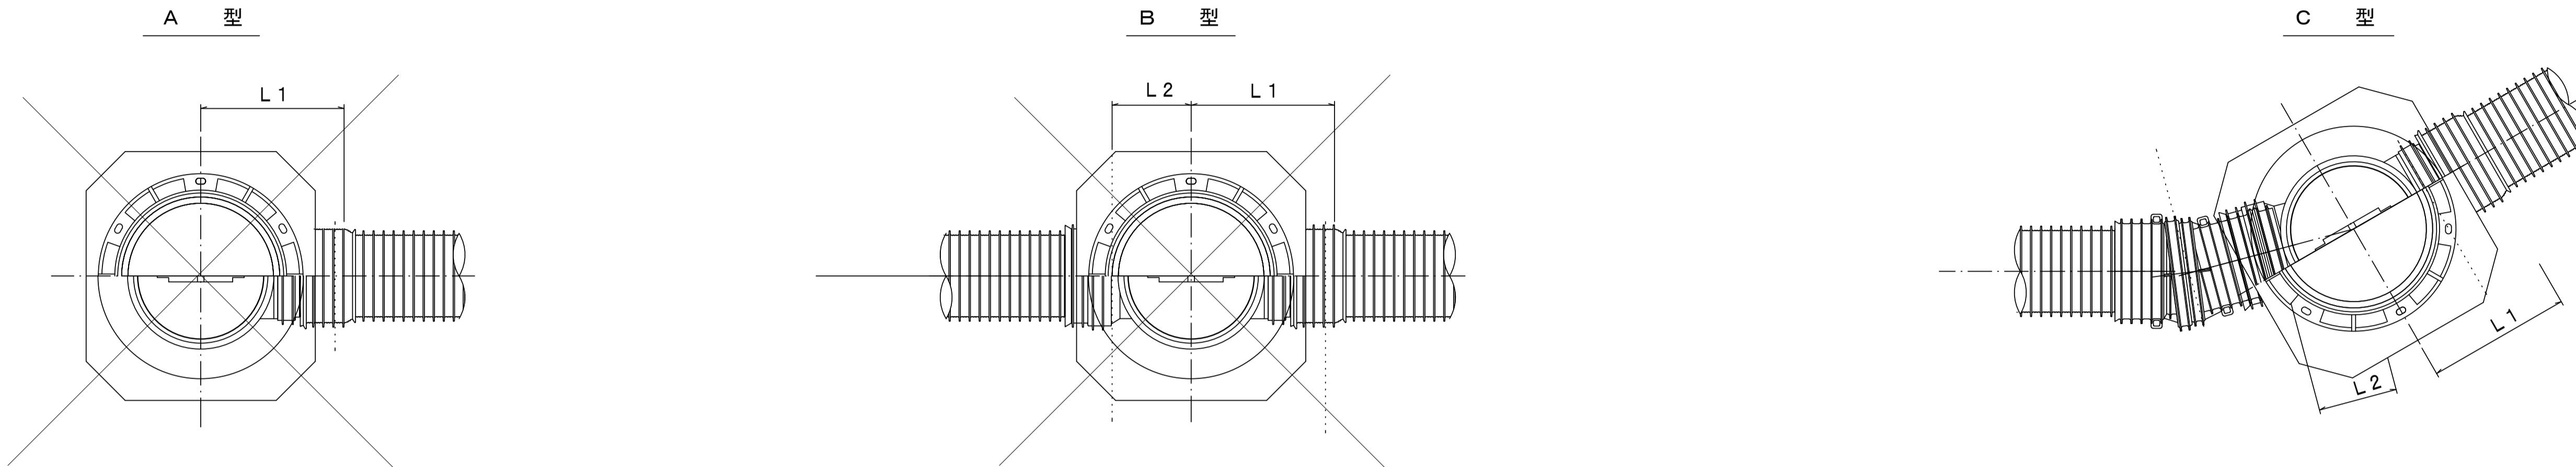

※塩ビマンホールは必要に応じた角度のインバートを使用すること。

※この図面はA1サイズを原寸とする。


工事名	令和元年度下建公補第19号 津北部第3-1処理分区公共下水道工事	
施工箇所名	津市 白塚町 地内	
図面名	リブ管用塩ビ製小口径マンホール構造図1／2	
縮尺	1/10	図面番号 9/12
事業所名	津市下水道局下水道建設課	

参考


リブ管用塩ビ製小口径マンホール構造図 2/2

S=1/10

D型

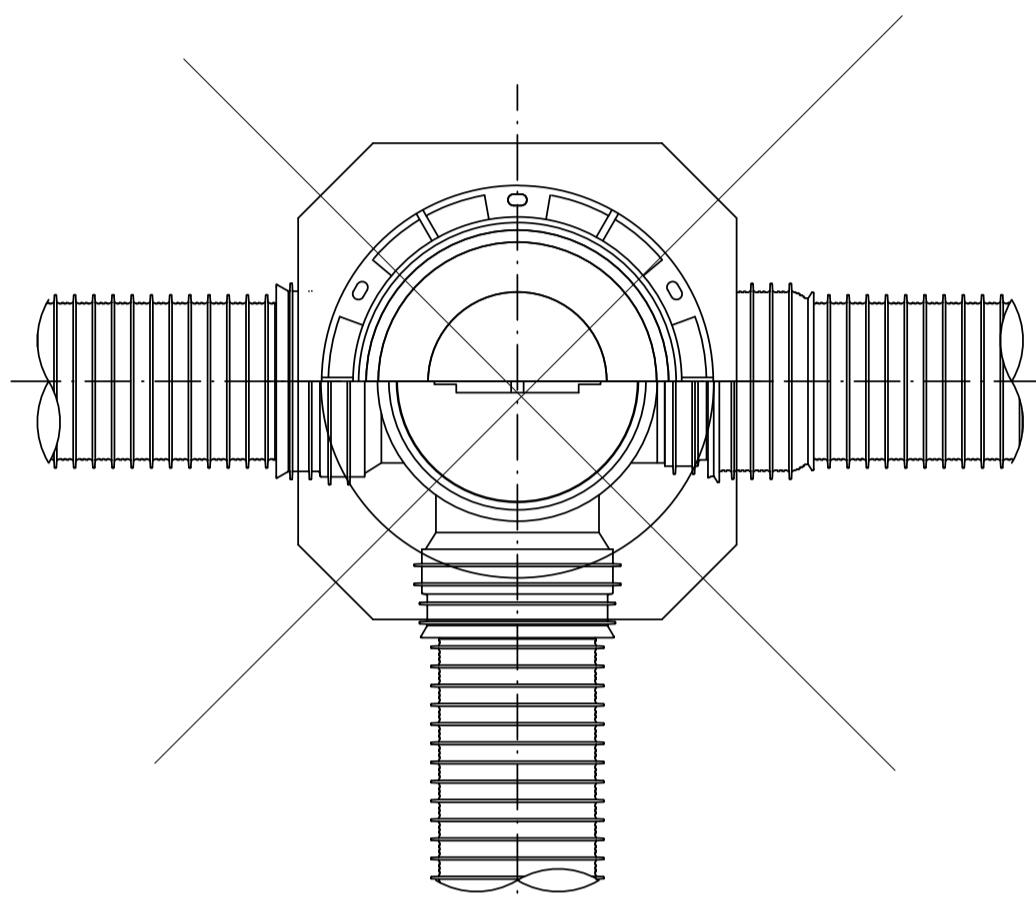


E型






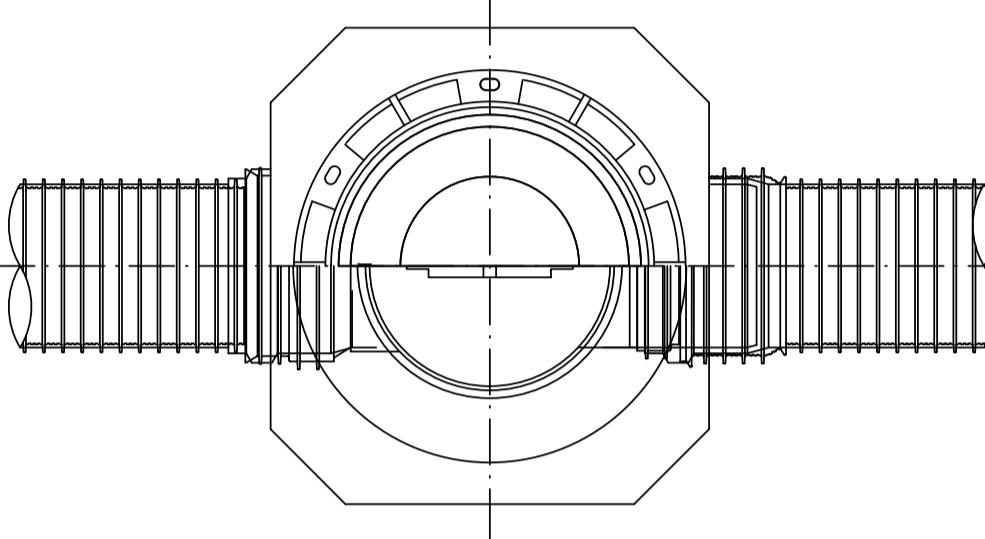


保護鉄蓋 φ300

T-25 (T-14)
津市認定マンホール蓋(市章入り)

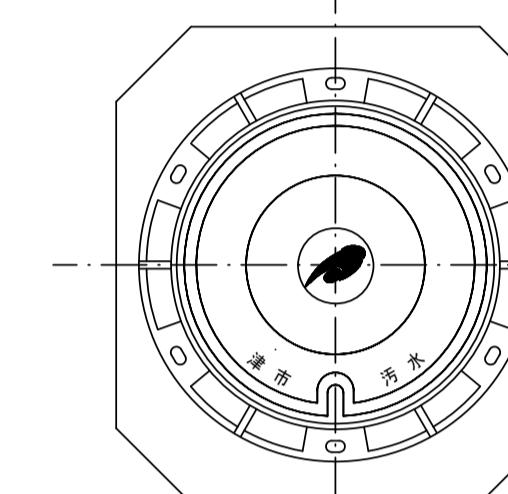

沈下防止板

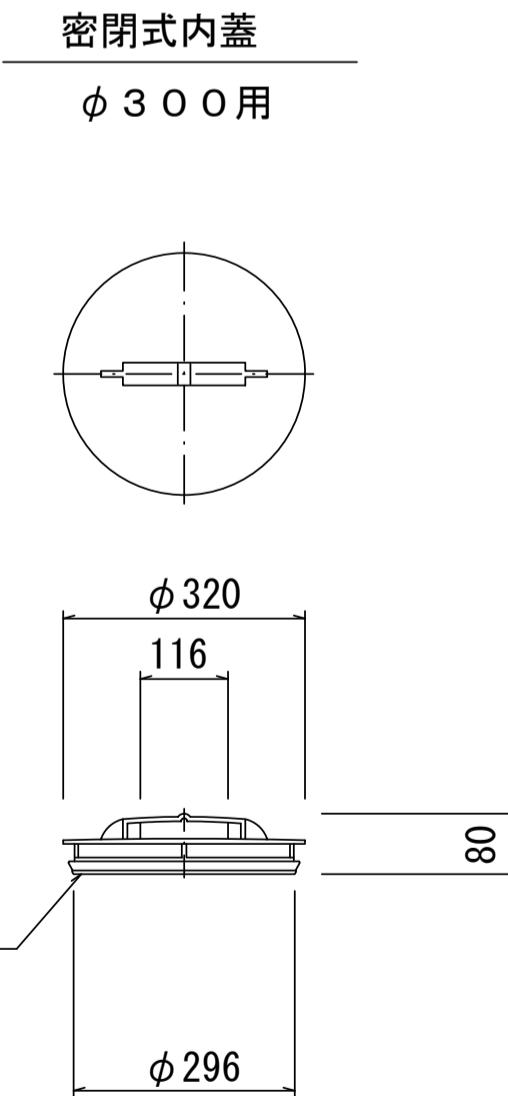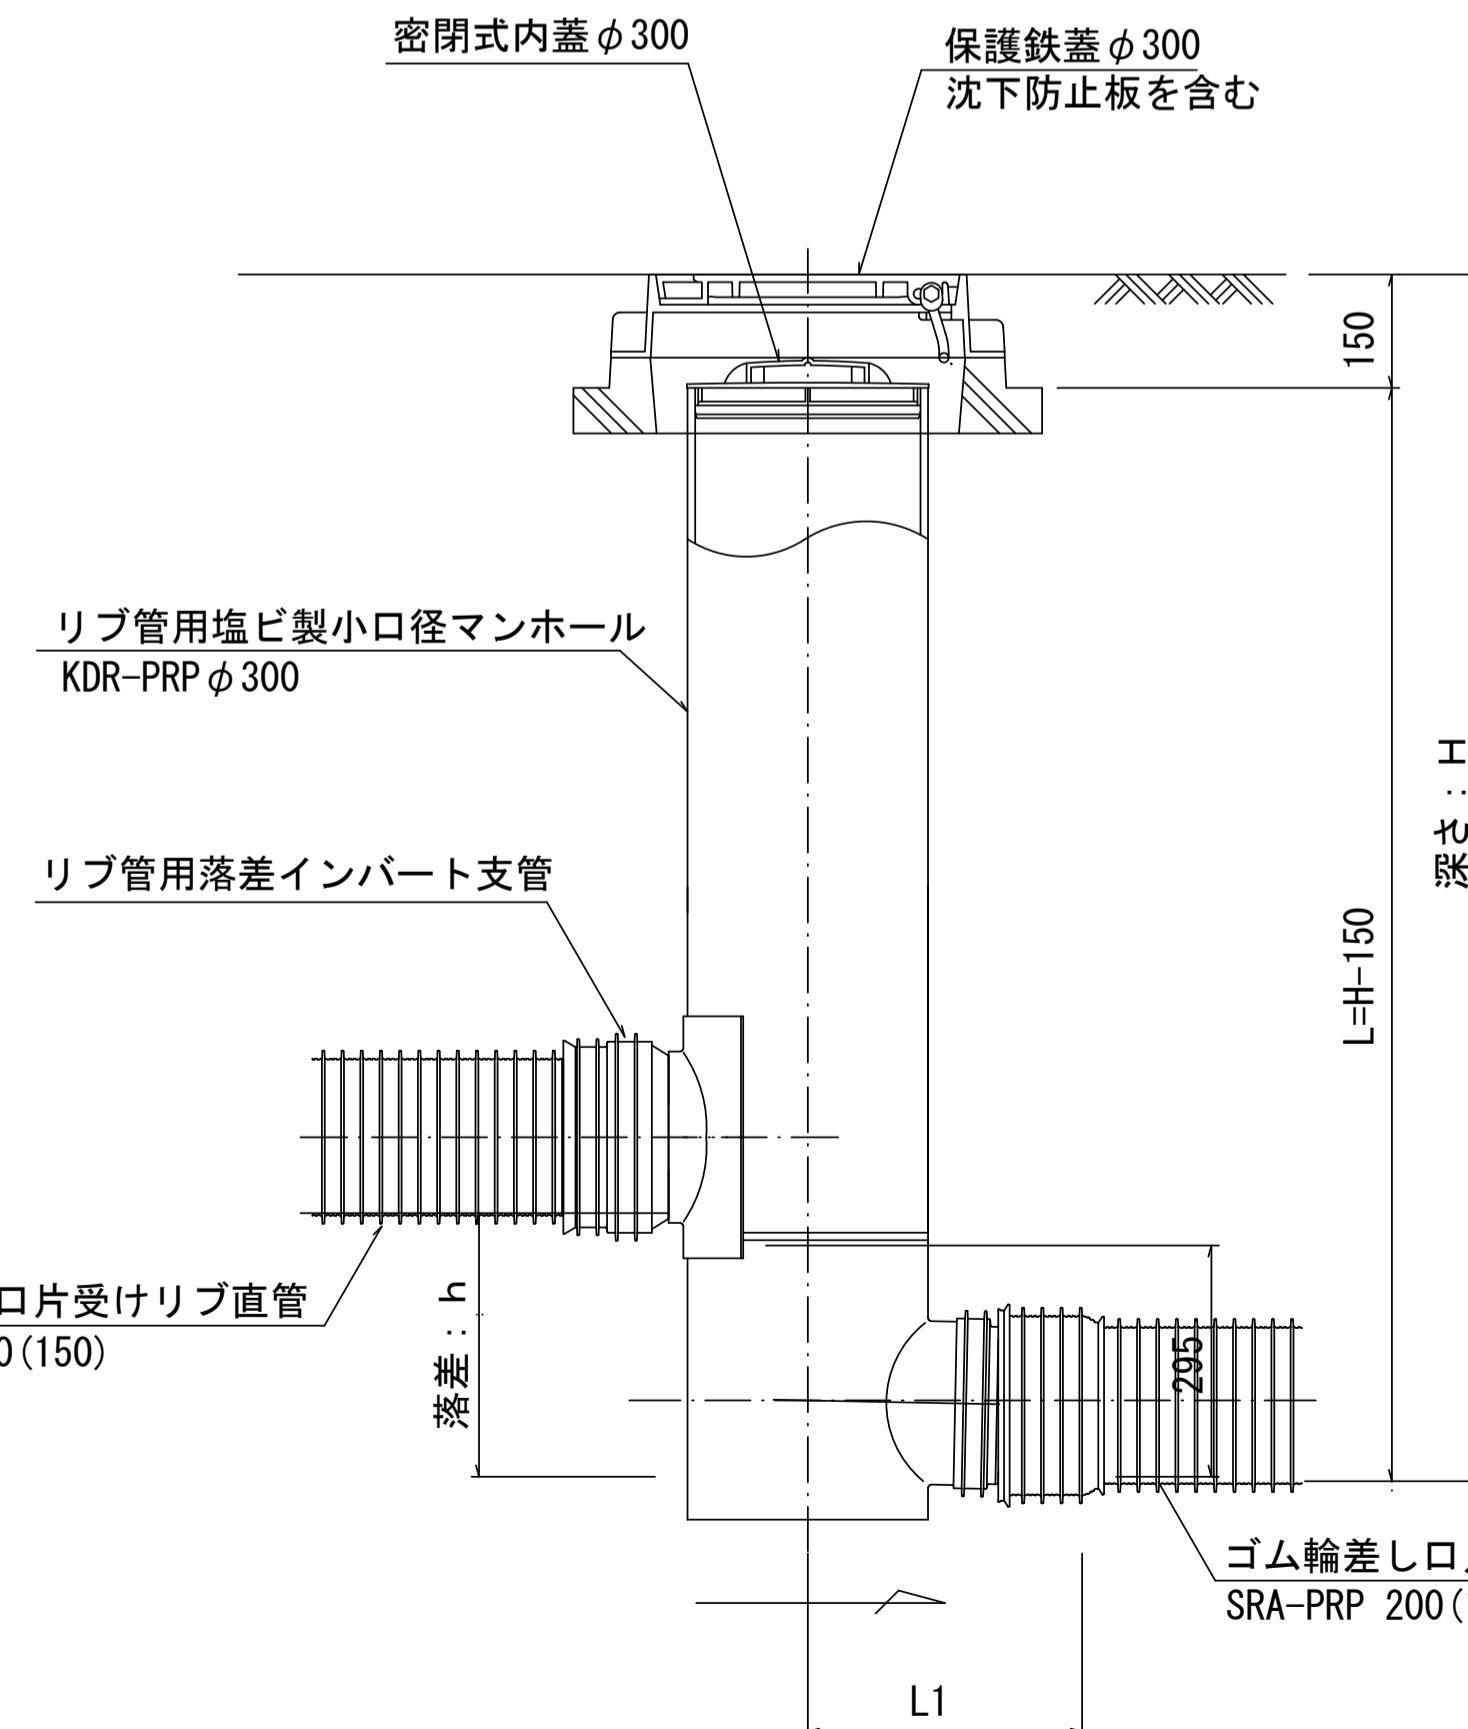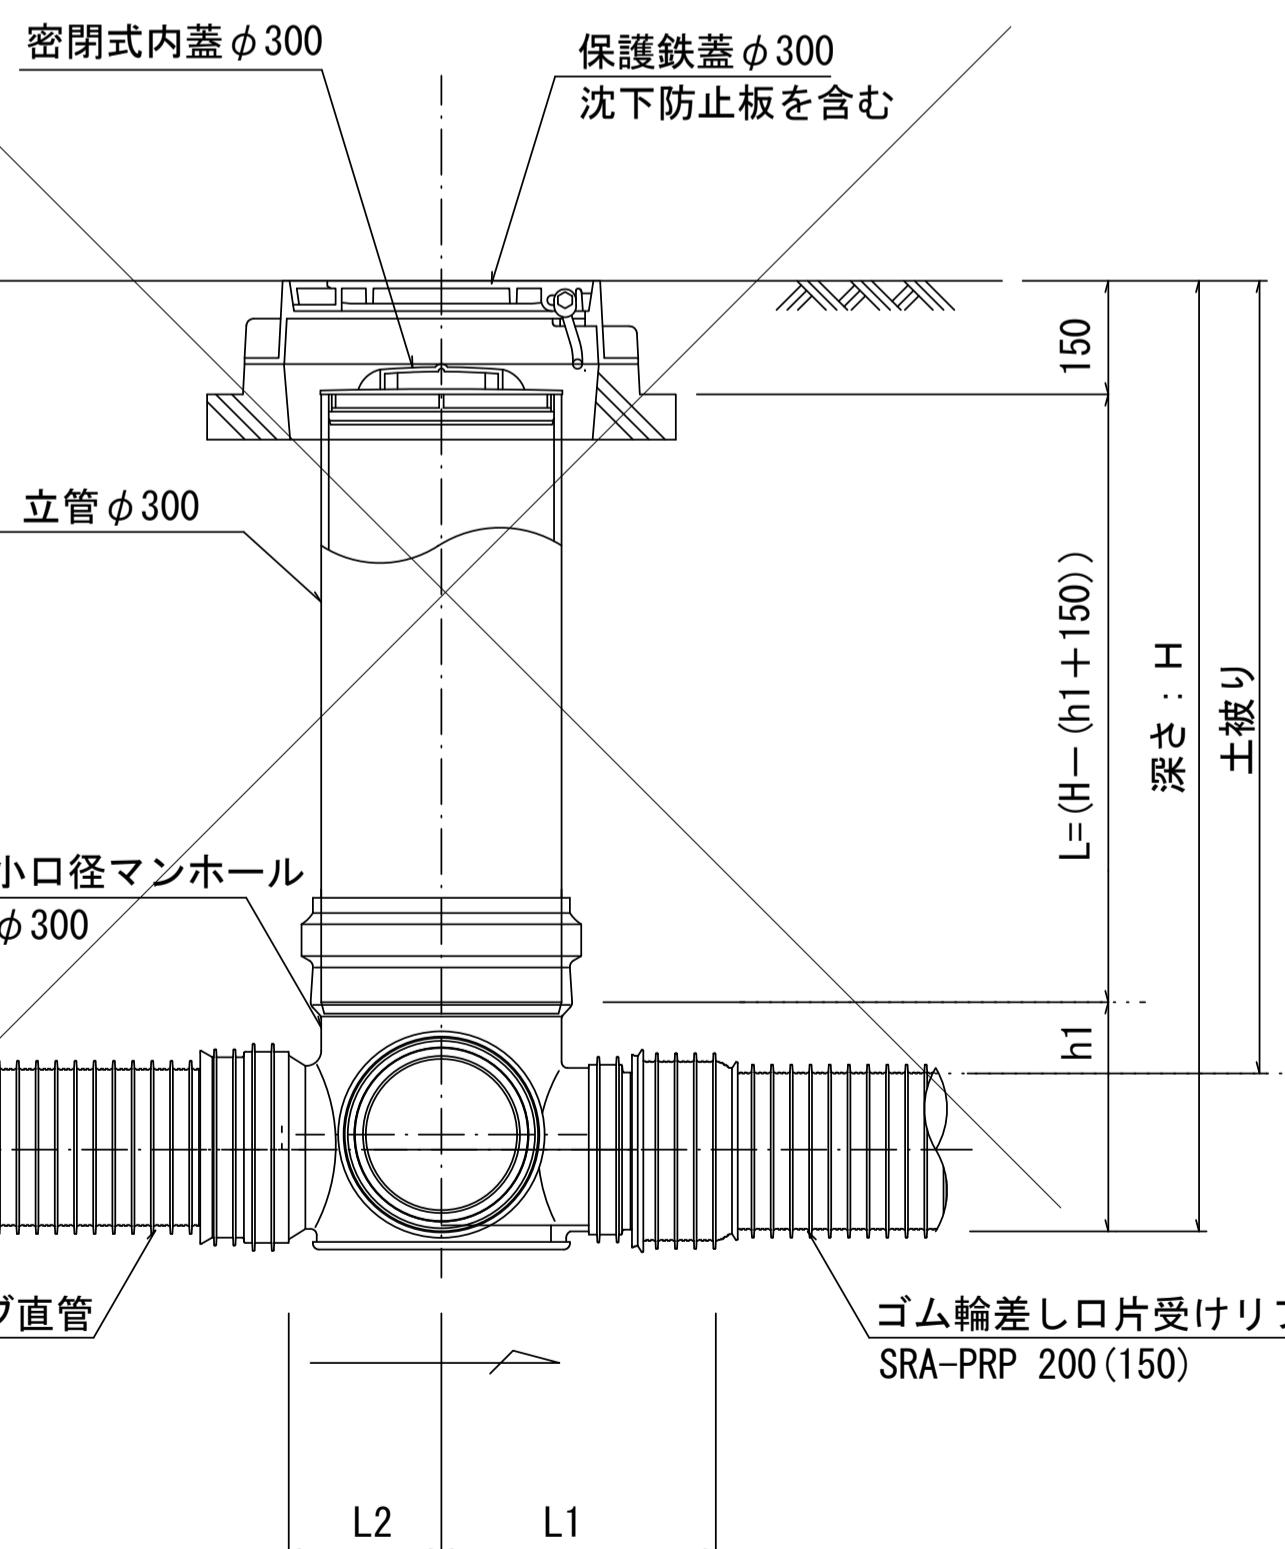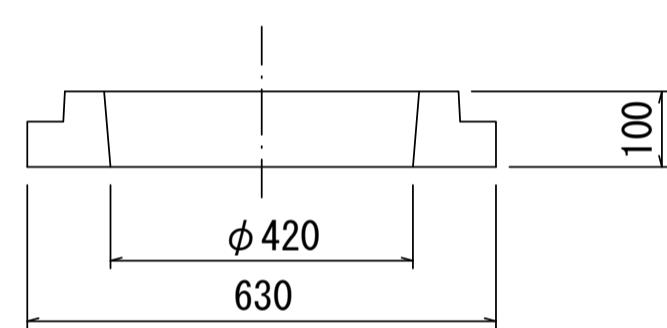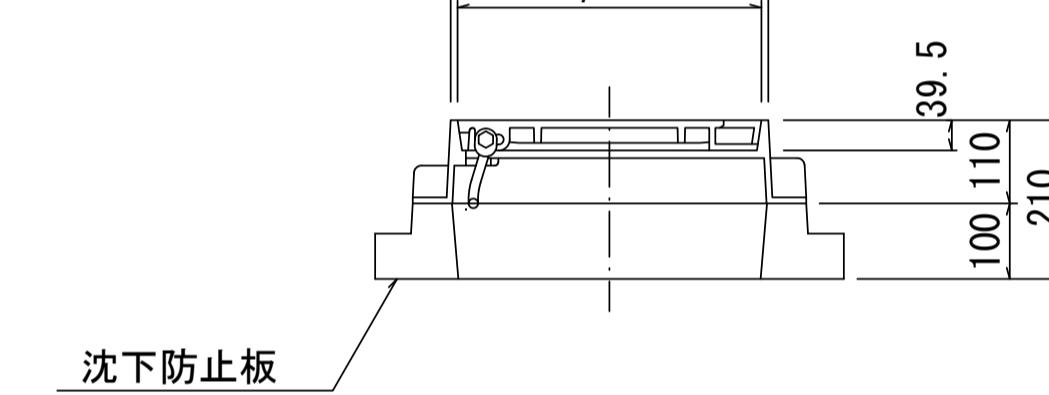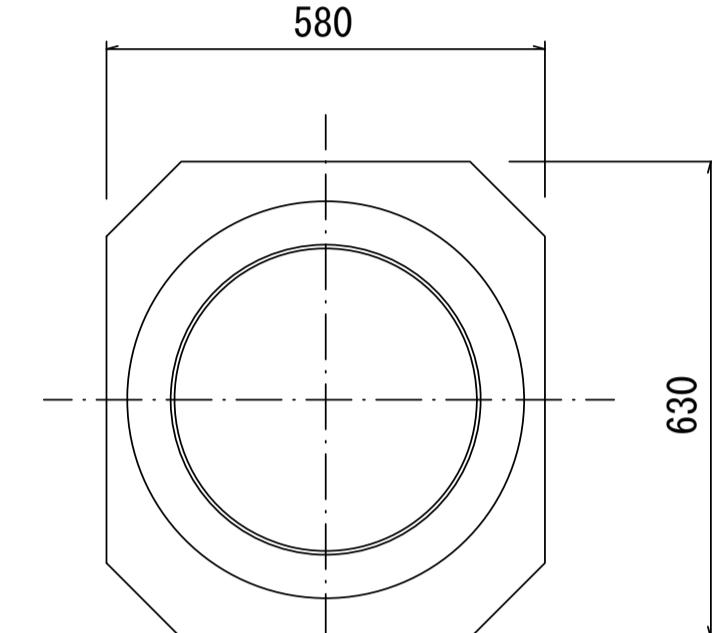

※塩ビマンホールは必要に応じた角度のインバートを使用すること。

参考


工事名	令和元年度下建公補第19号 津北部第3-1処理分区公共下水道工事	
施工箇所名	津市 白塙町 地内	
図面名	リブ管用塩ビ製小口径マンホール構造図2/2	
縮尺	1/10	図面番号 10/12
事業所名	津市下水道局下水道建設課	

副管工詳細図


S=1/20

(内副管)


平面図

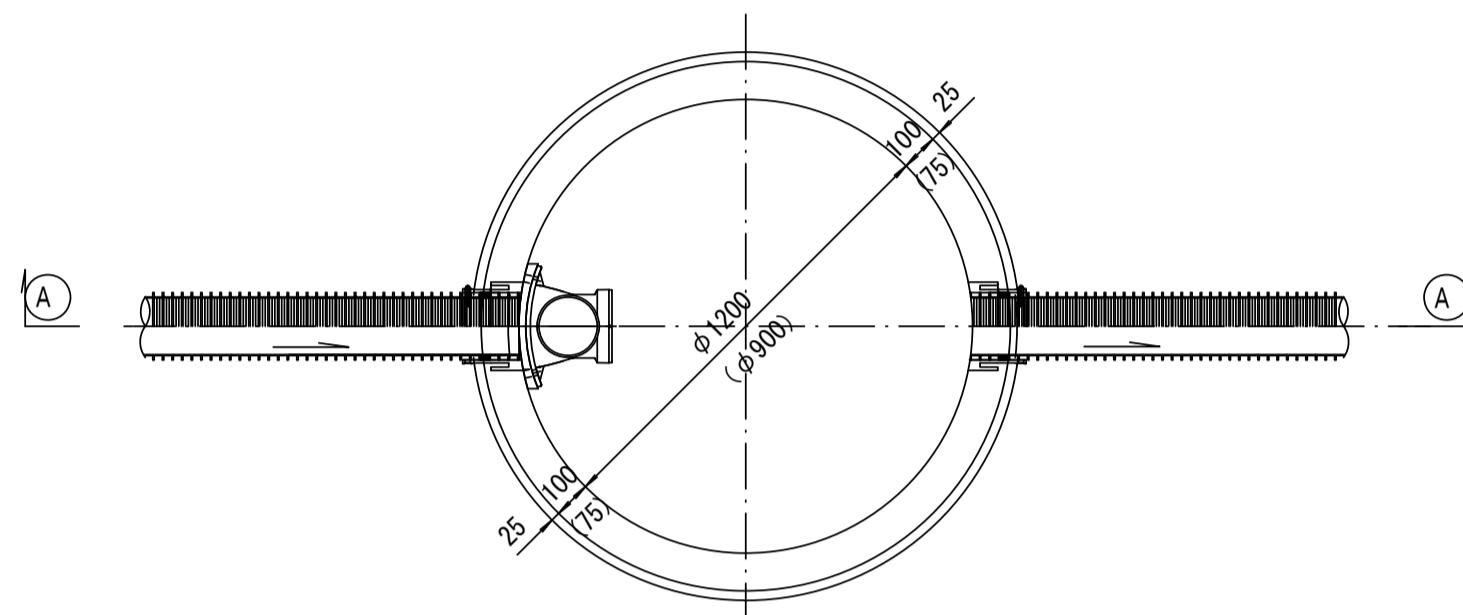


振止め金具 S=1/10

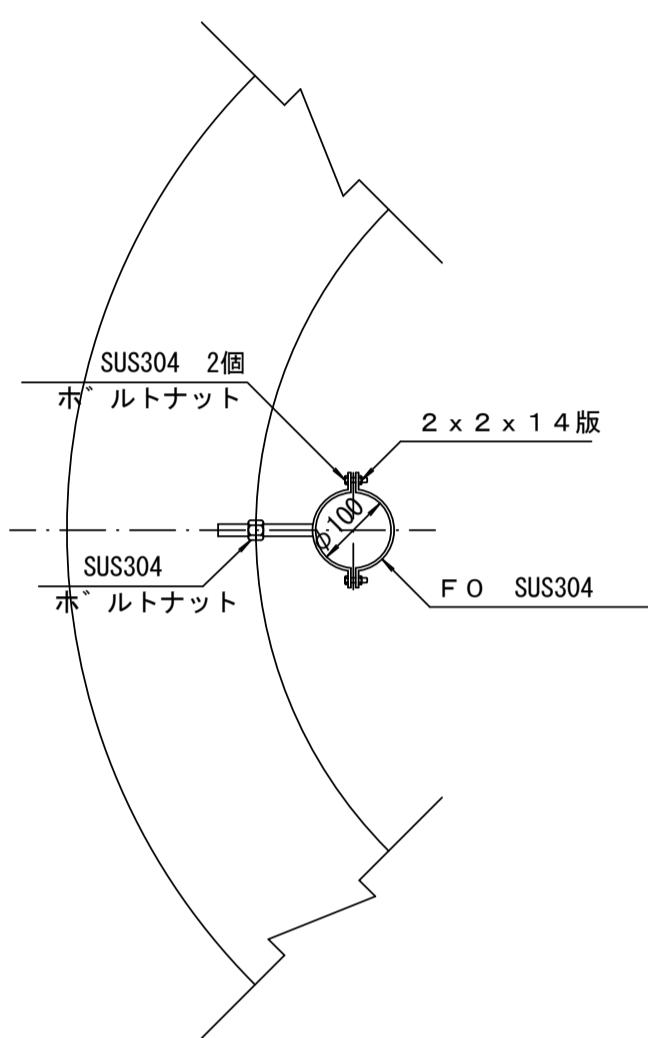


平面図

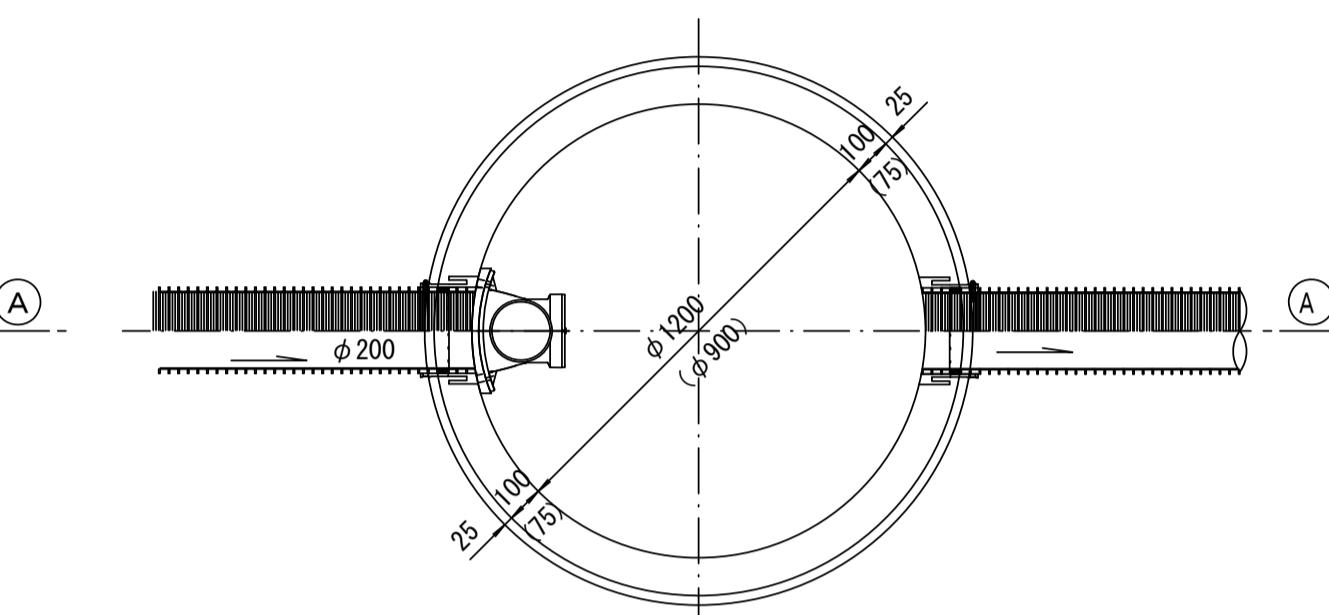


振止め金具 S=1/10

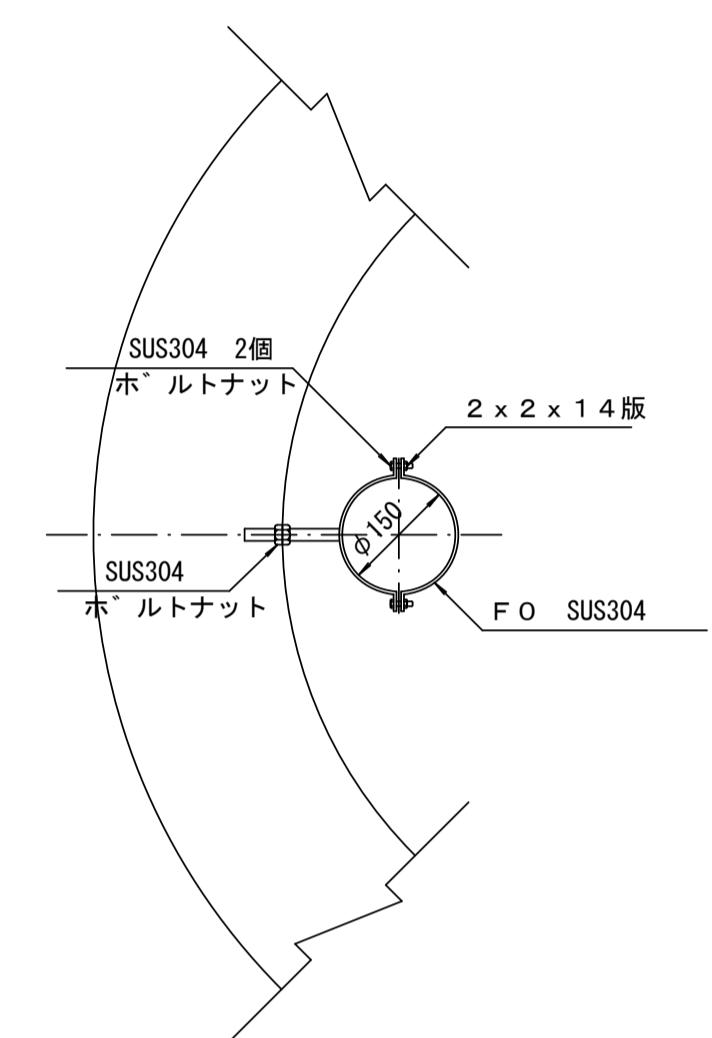

(A)---(A) 断面

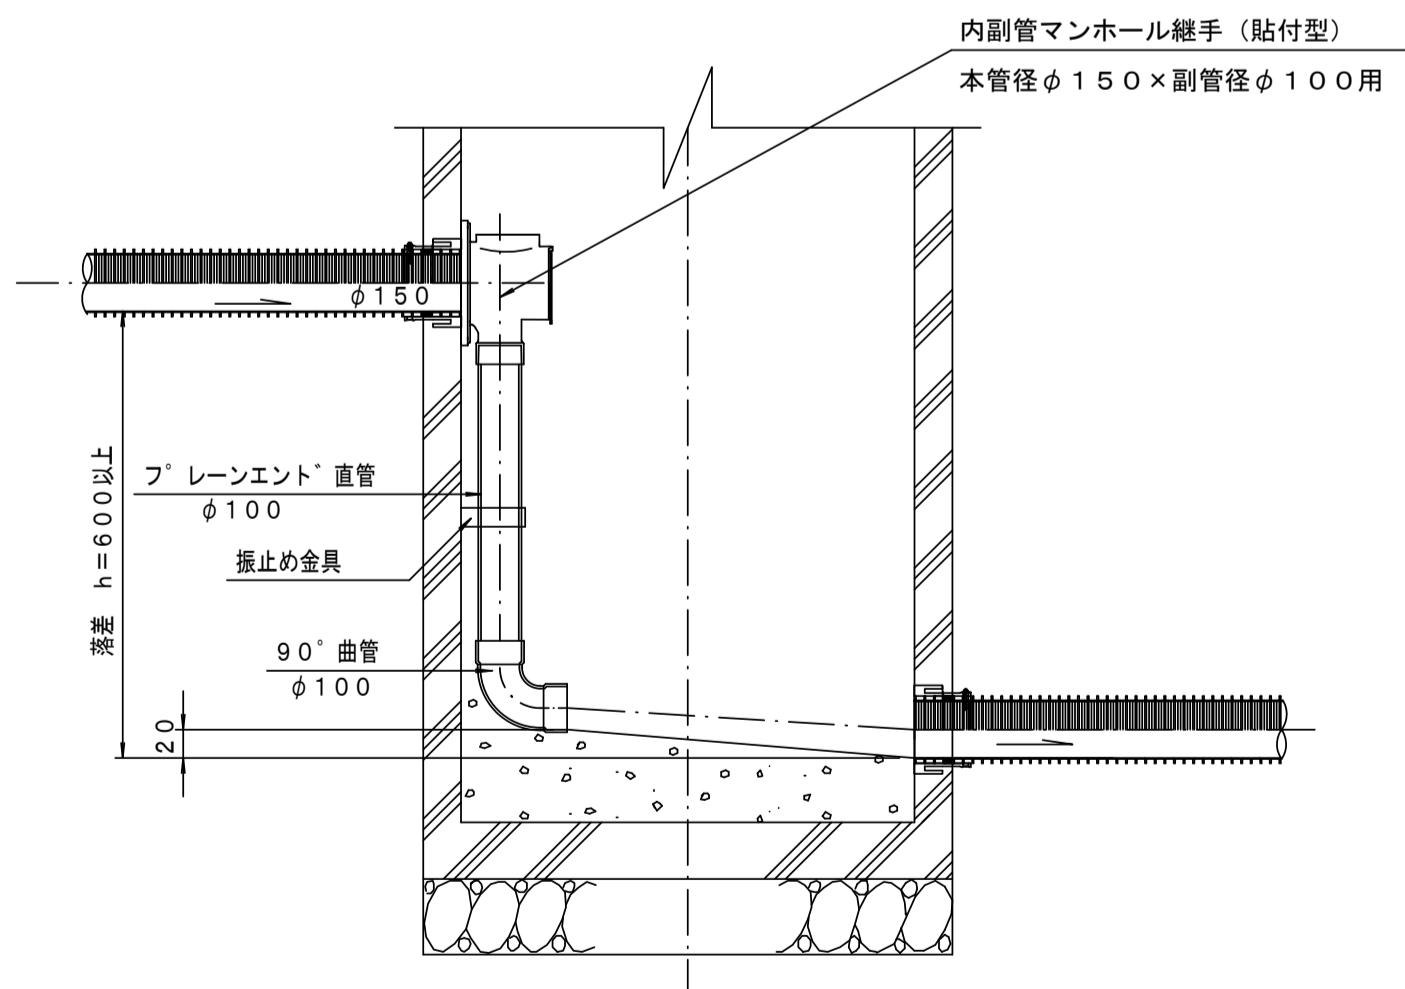

(A)---(A) 断面

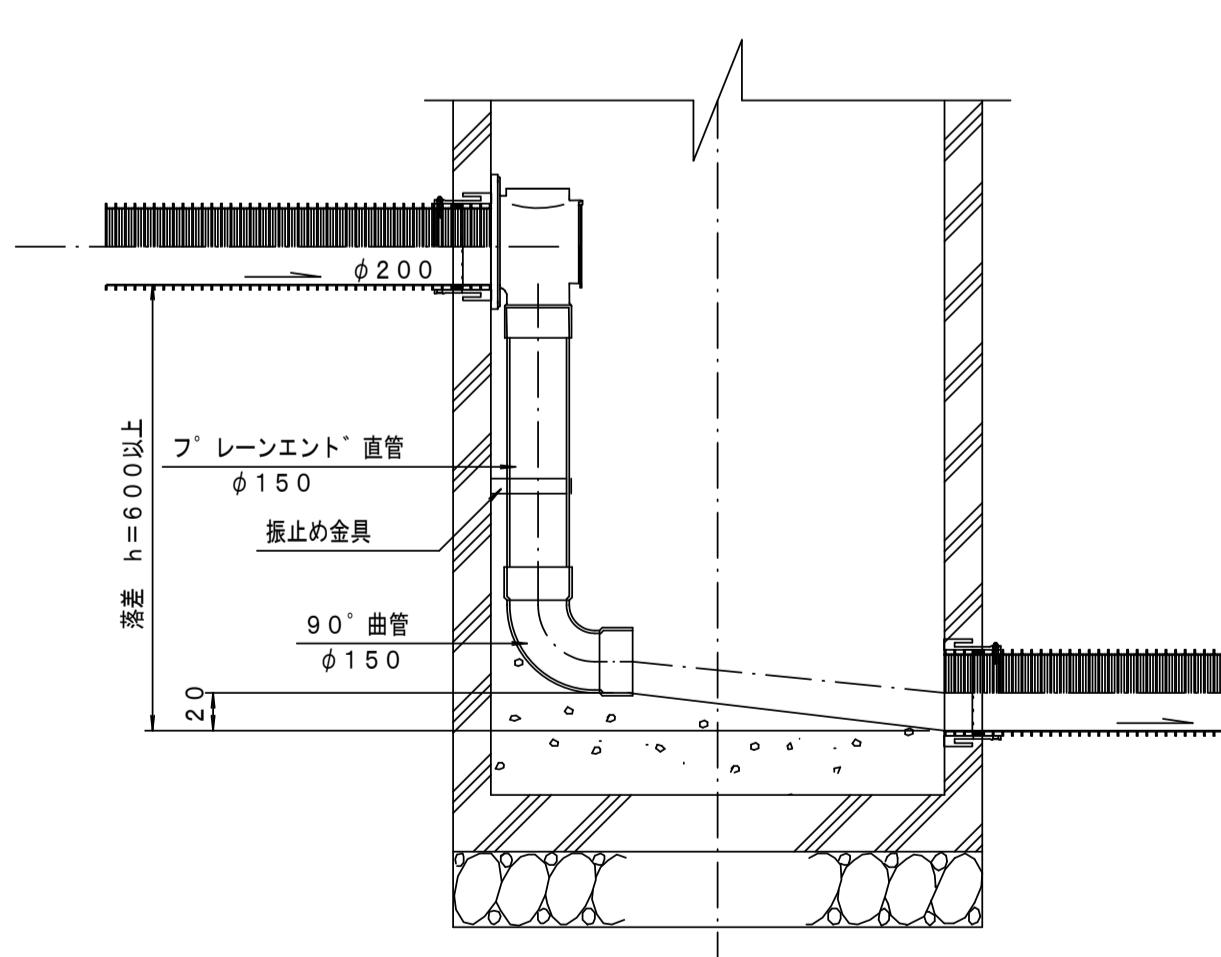

参考

※この図面はA1サイズを原寸とする。


工事名	令和元年度下建公補第19号 津北部第3-1処理分区公共下水道工事	
施工箇所名	津市 白塚町 地内	
図面名	副管工詳細図 (内副管)	
縮尺	1/20	図面番号 11/12
事業所名	津市下水道局 下水道建設課	

取付管布設標準図

(リブ本管)


S=1/20

Aタイプ

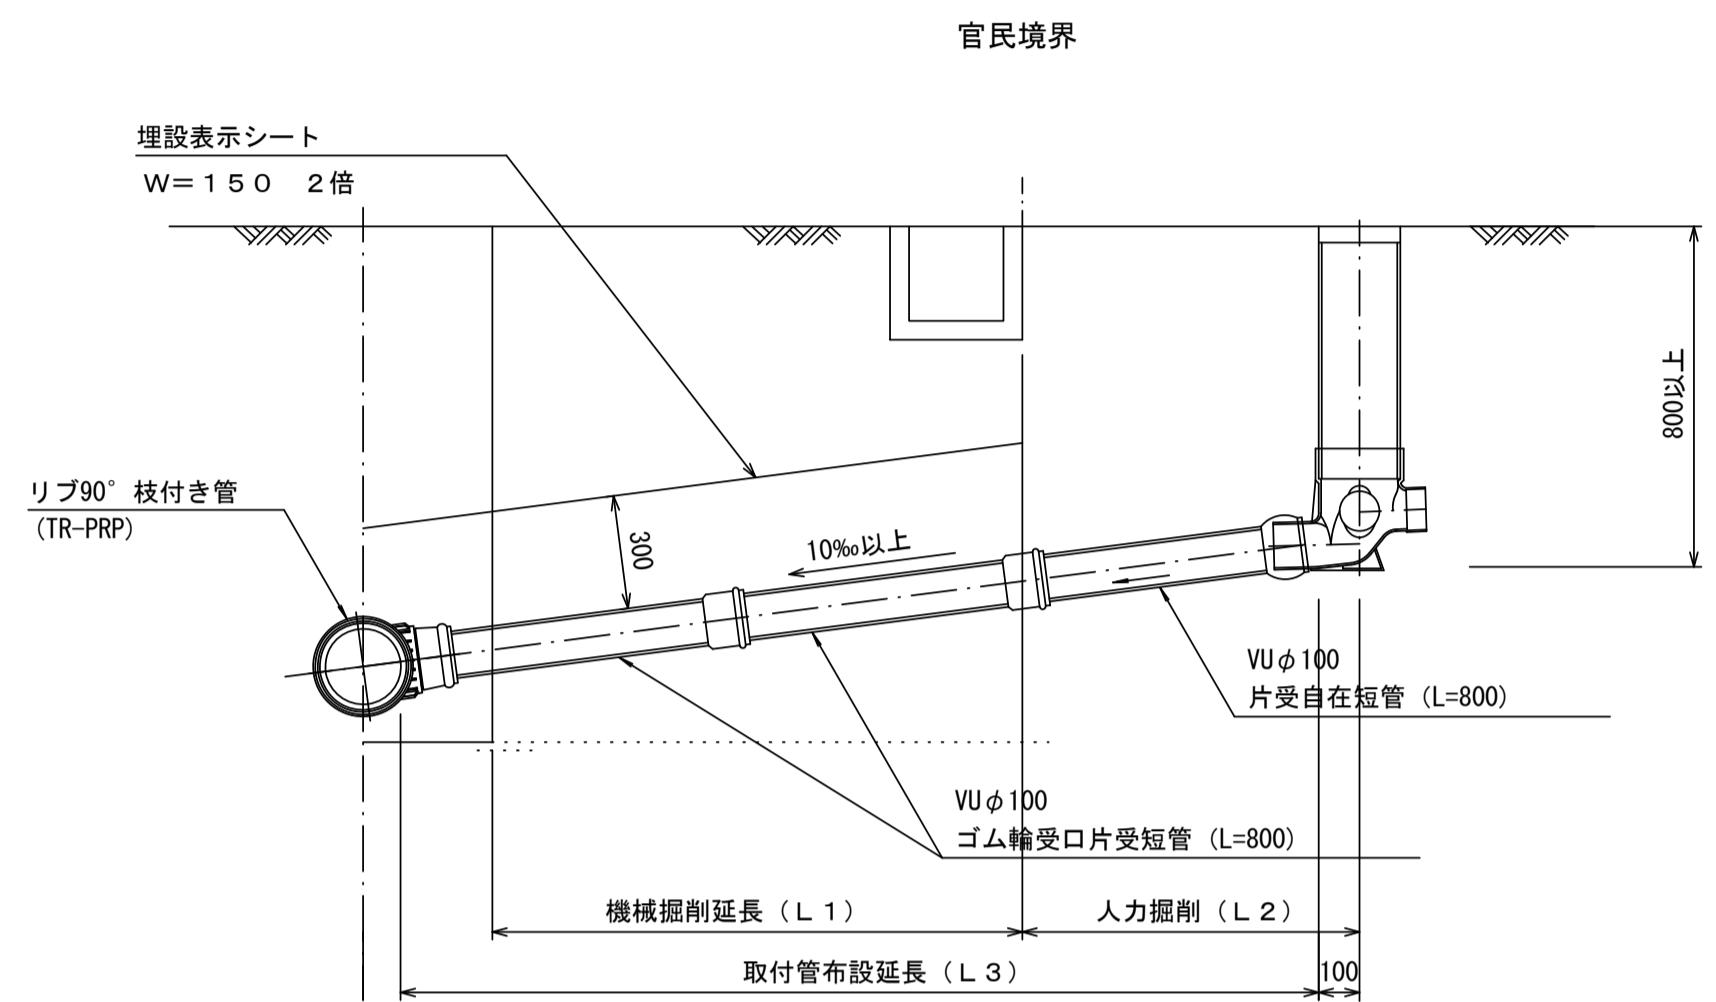


汚水樹構造図 S=1/5


平面図

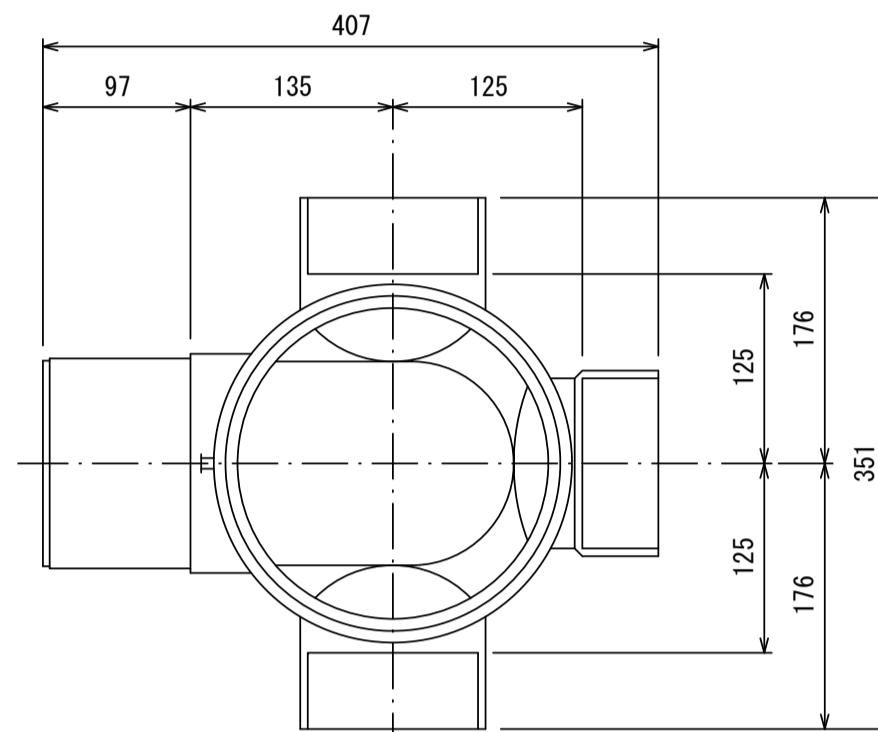

Bタイプ

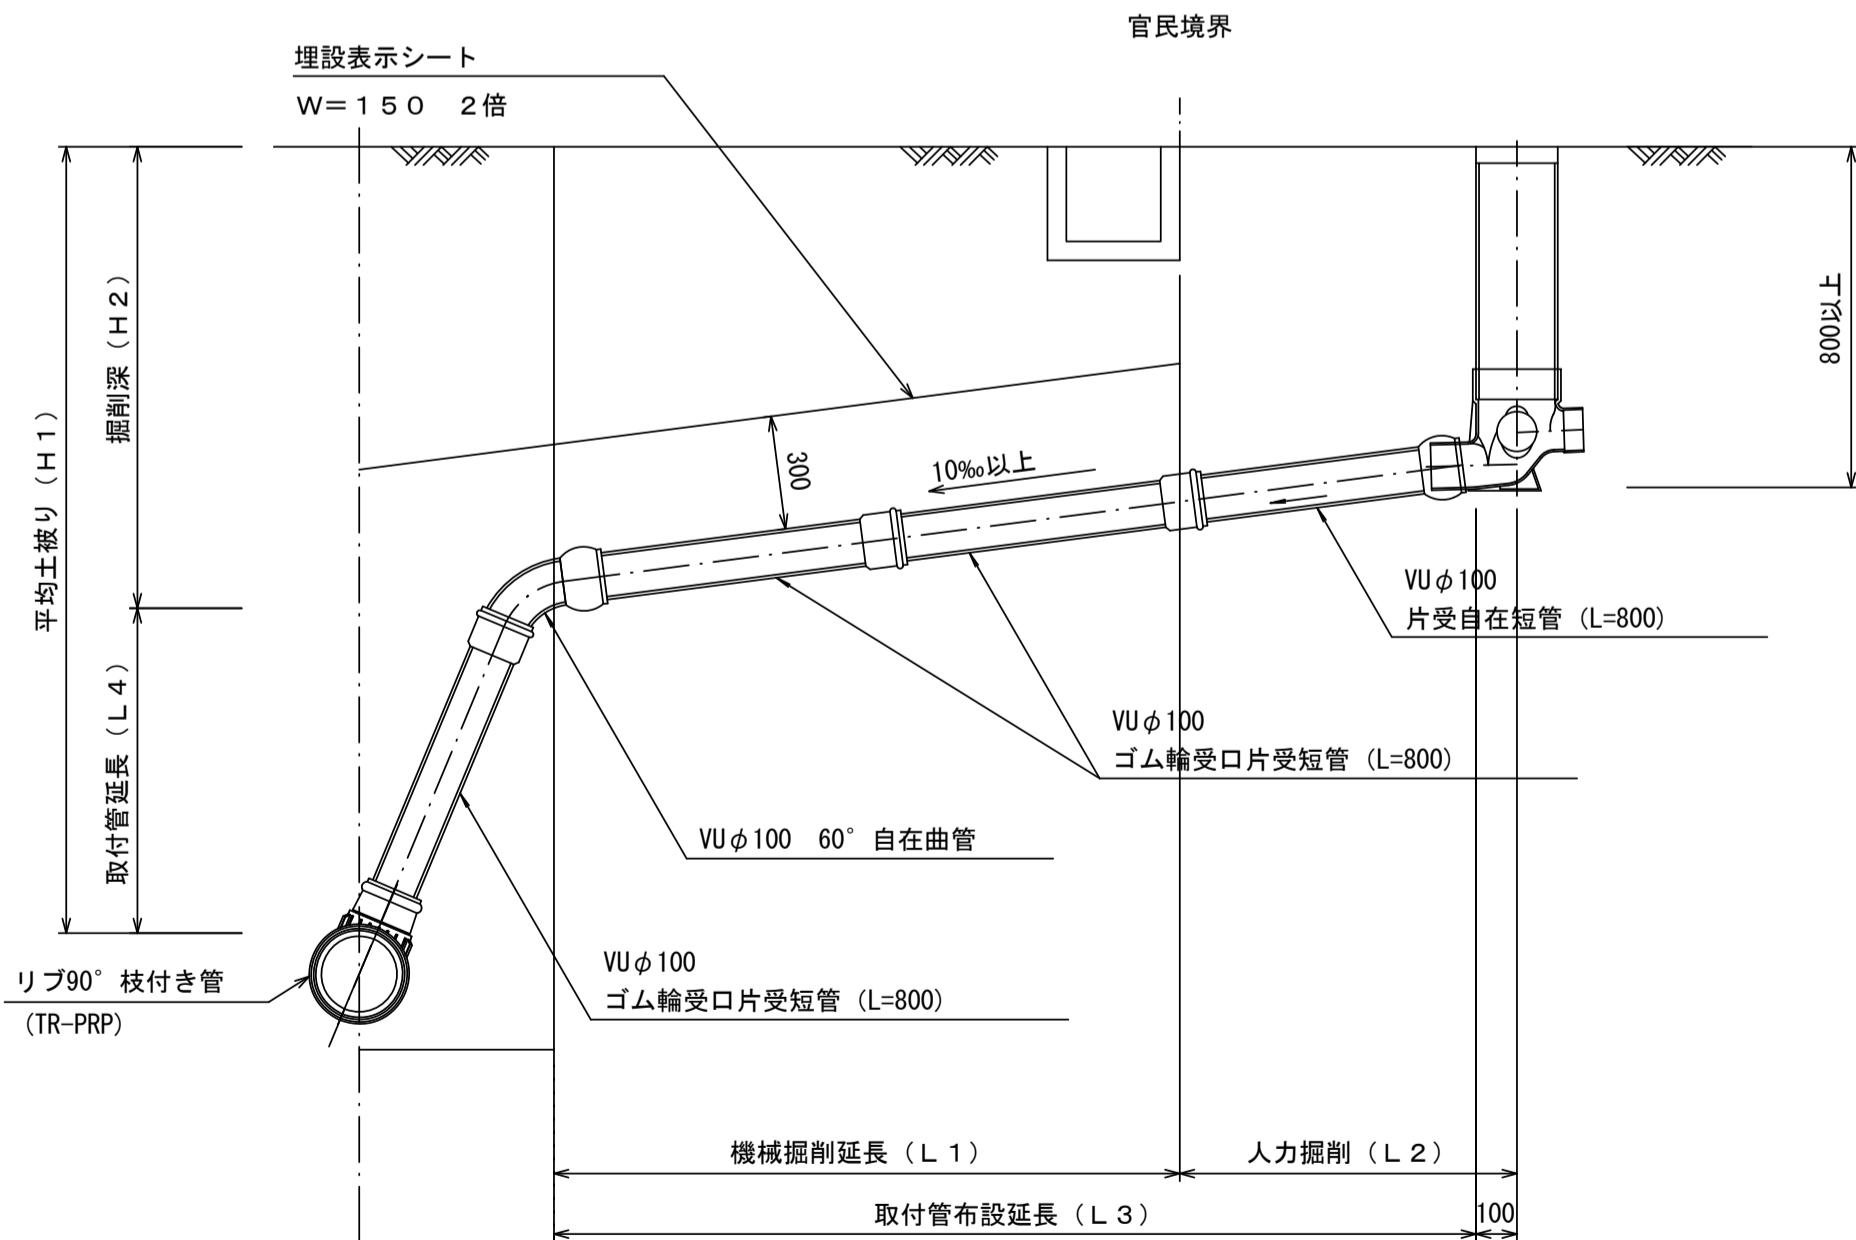

断面図

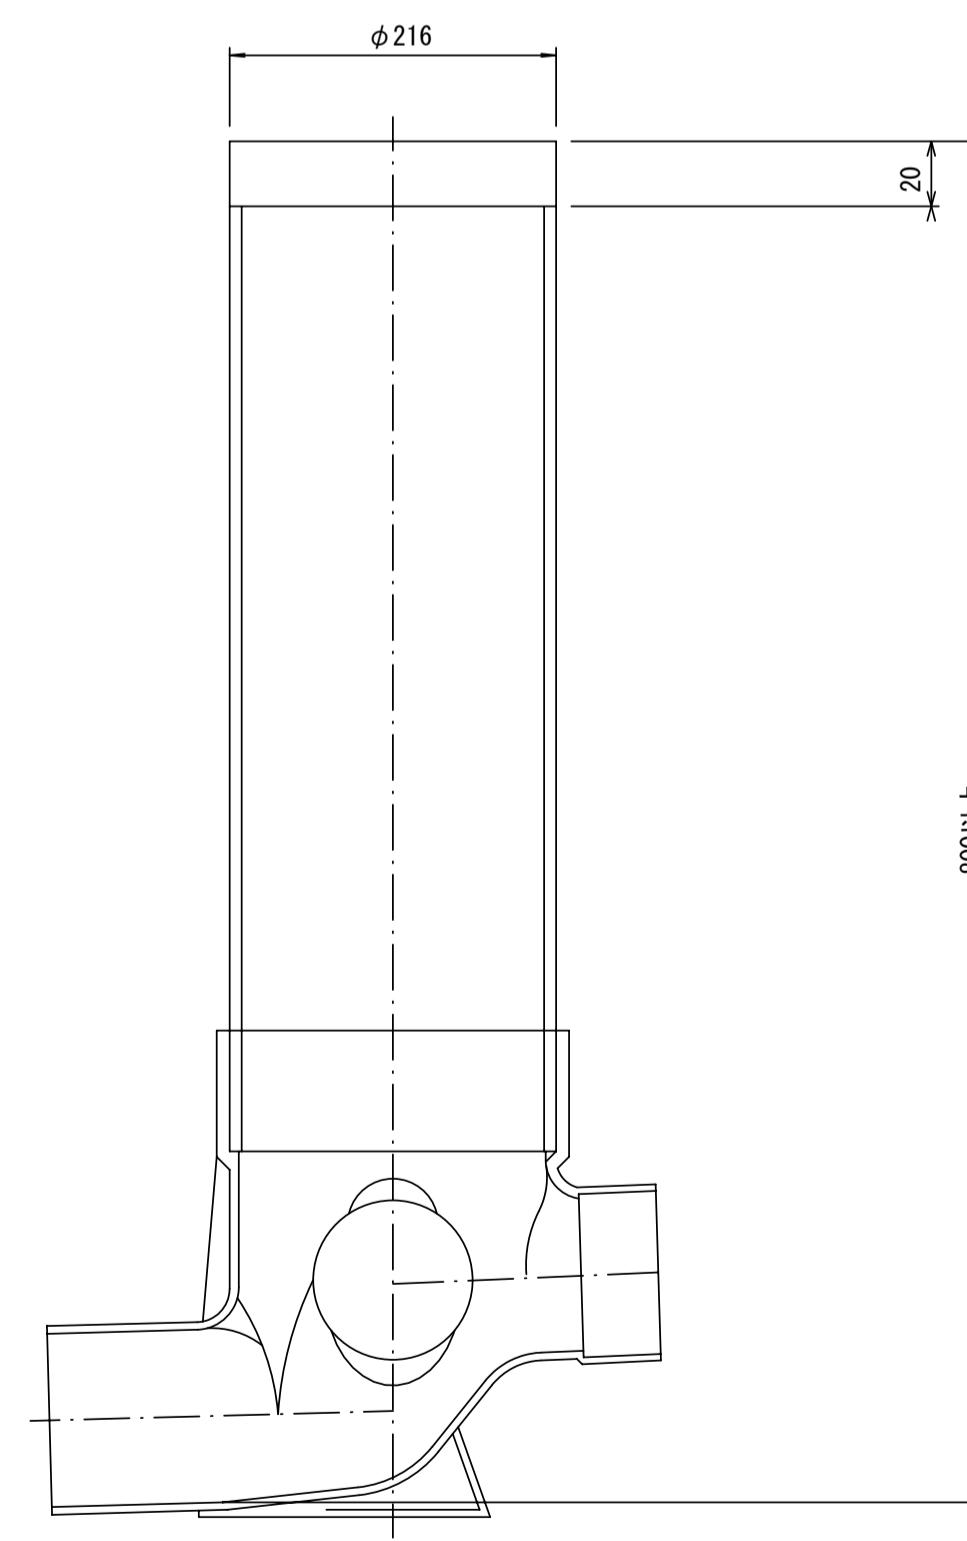

参考

※この図面はA1サイズを原寸とする。

工事名	令和元年度下建公補第19号 津北部第3-1処理分区公共下水道工事		
施工箇所名	津市 白塙町 地内		
図面名	取付管布設標準図(リブ本管)		
縮尺	図示	図面番号	12/12
事業所名	津市下水道局下水道建設課		