


平面図

S=1/50

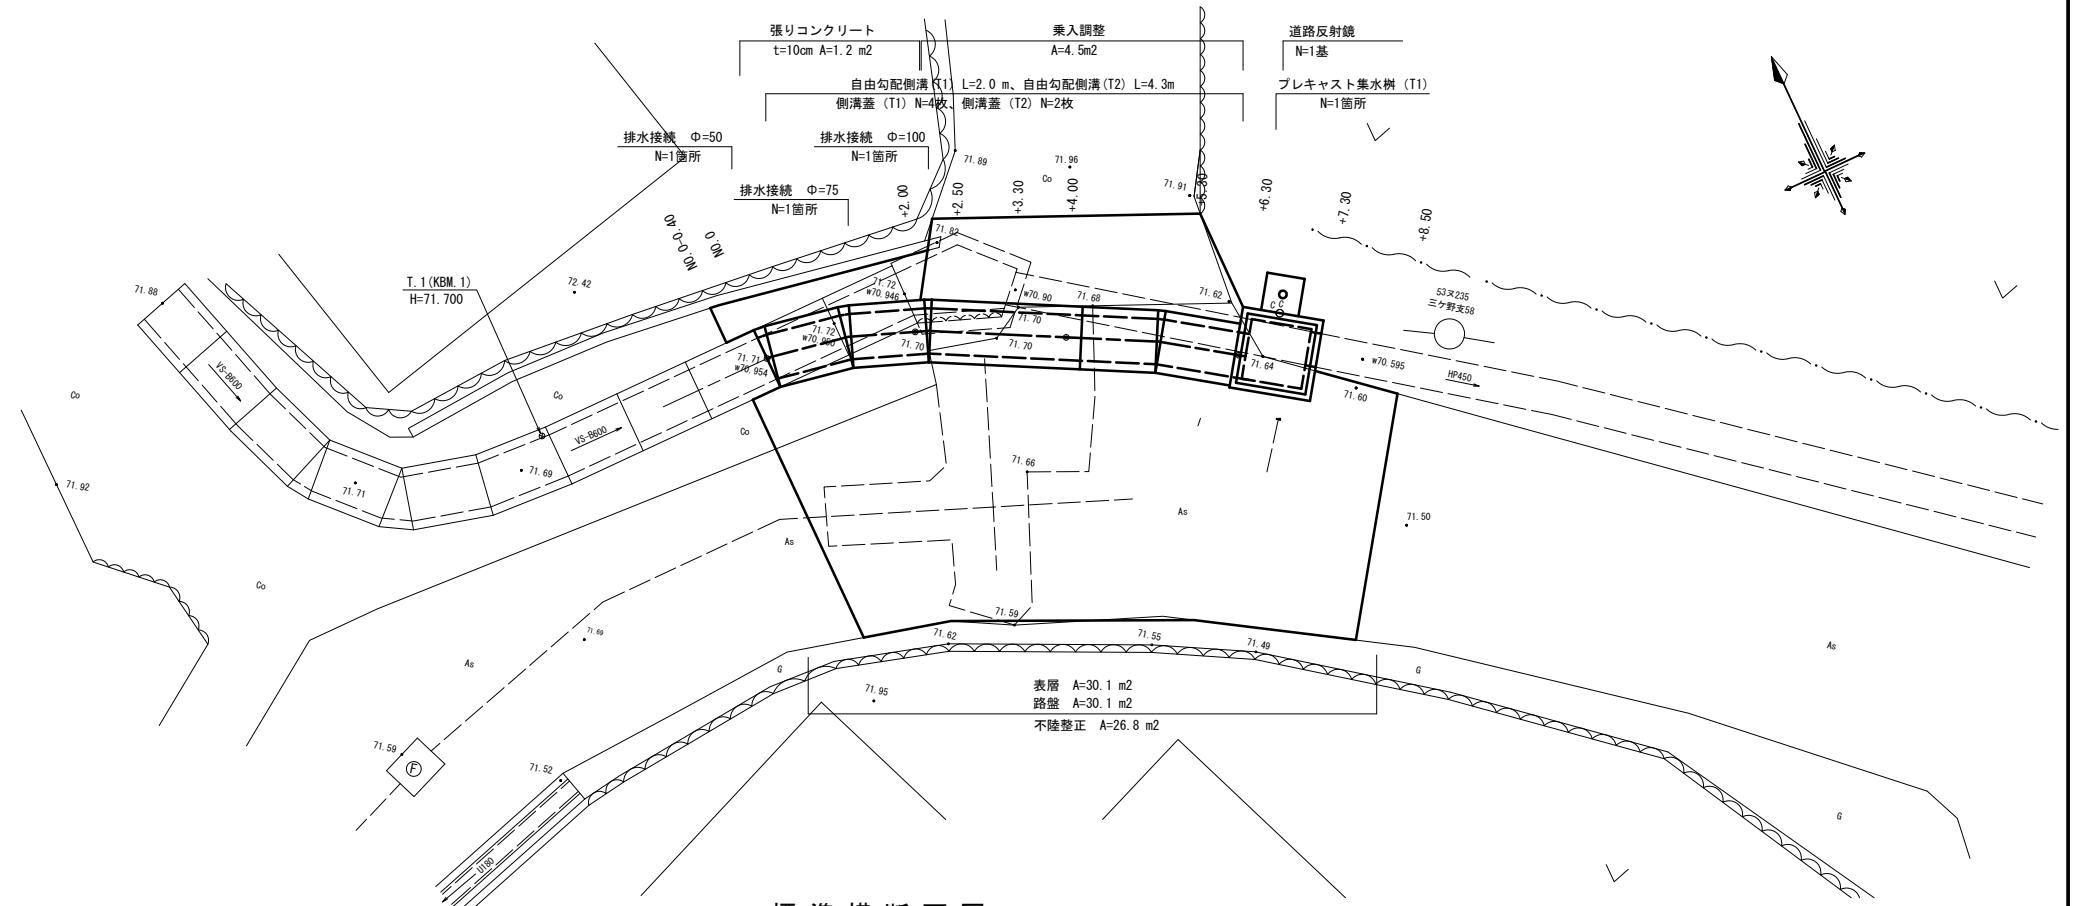

標準横断面図

S=1:50

+4.00付近


張コンクリート:18-8-25 t=10cm
乗入調整:18-8-25 t=10cm

※この画面はA1サイズを原寸とする。


| | | | |
|-------------------|--------------------------------|------|-----|
| ※この図面はマイクロを原寸とする。 | | | |
| 工事名 | 令和元年度南道維第10号 白山町三ヶ野地内道路修繕工事 | | |
| 施工箇所名 | 津市 白山町三ヶ野 地内 | | |
| 図面の種類 | 平面図・標準横断面図 | | |
| 縮尺 | 図示 | 図面番号 | 1/4 |
| 事業所名 | 津市建設部 津南工事事務所 | | |

横断面図


S=1/50

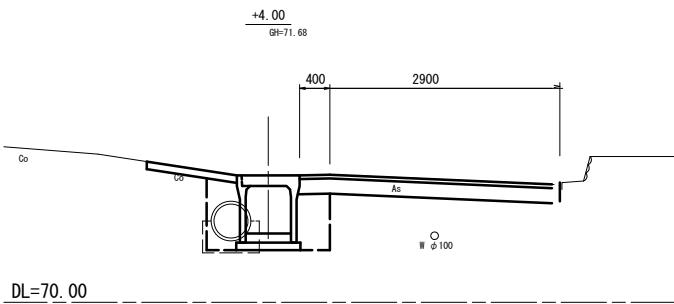


| | | |
|---------|----|------|
| 掘削 | m2 | 0.93 |
| 床掘り | m2 | 0.88 |
| 埋戻し | m2 | 0.72 |
| 舗装版破碎 | m | 4.20 |
| 表層 | m | 3.30 |
| 路盤 | m | 3.30 |
| 不陸整正 | m | 2.90 |
| 張コンクリート | m2 | — |

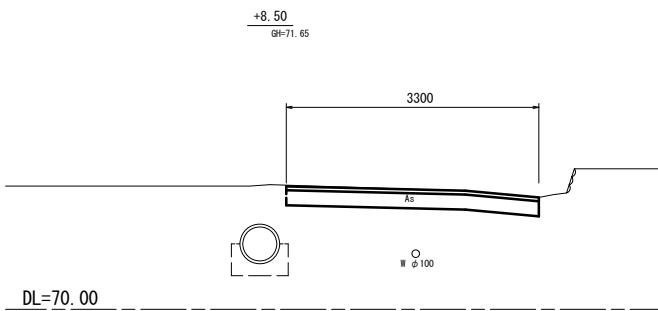


| | | |
|---------|----|------|
| 掘削 | m2 | 1.13 |
| 床掘り | m2 | — |
| 埋戻し | m2 | — |
| 舗装版破碎 | m | 3.30 |
| 表層 | m | 3.30 |
| 路盤 | m | 3.30 |
| 不陸整正 | m | 3.30 |
| 張コンクリート | m2 | — |

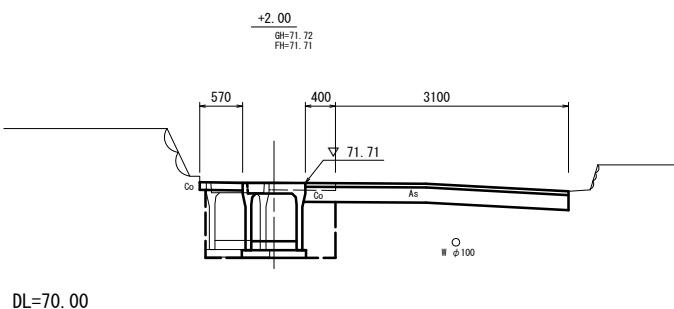

| | | |
|---------|----|------|
| 掘削 | m2 | 0.76 |
| 床掘り | m2 | 0.71 |
| 埋戻し | m2 | 0.73 |
| 舗装版破碎 | m | 3.10 |
| 表層 | m | 3.50 |
| 路盤 | m | 3.50 |
| 不陸整正 | m | 3.10 |
| 張コンクリート | m2 | 0.57 |

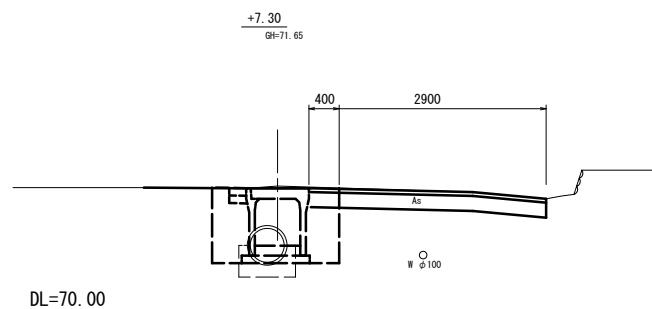

| | | |
|---------|----|------|
| 掘削 | m2 | 1.13 |
| 床掘り | m2 | 0.88 |
| 埋戻し | m2 | 0.82 |
| 舗装版破碎 | m | 4.00 |
| 表層 | m | 3.30 |
| 路盤 | m | 3.30 |
| 不陸整正 | m | 2.90 |
| 張コンクリート | m2 | — |

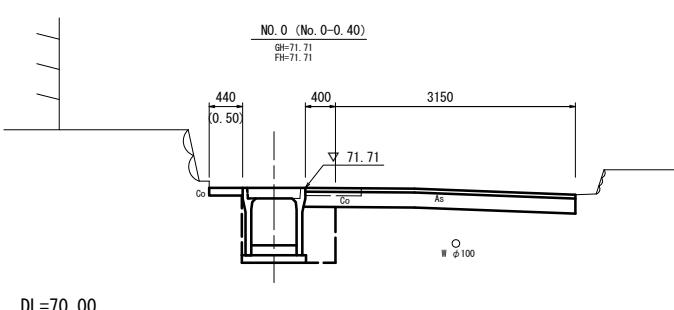

| | | |
|---------|----|-------------|
| 掘削 | m2 | 0.72 |
| 床掘り | m2 | 0.35 |
| 埋戻し | m2 | 0.35 |
| 舗装版破碎 | m | 2.80 |
| 表層 | m | 3.55 |
| 路盤 | m | 3.55 |
| 不陸整正 | m | 3.15 |
| 張コンクリート | m2 | 0.44 (0.50) |


※この図面はA1サイズを原寸とする。

| | | | |
|-------|--------------------------------|---------|--|
| 工事名 | 令和元年度南道維第10号 白山町三ヶ野地内道路修繕工事 | | |
| 施工箇所名 | 津市 白山町三ヶ野 地内 | | |
| 図面の種類 | 横断面図 | | |
| 縮尺 | 図示 図面番号 2/4 | | |
| 事業所名 | 津市建設部 | 津南工事事務所 | |


工法図

側溝工展開図

S=1/50

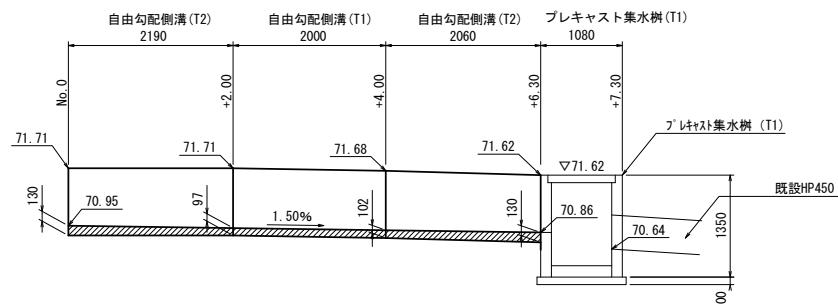

自由勾配側溝(T1)(T2)

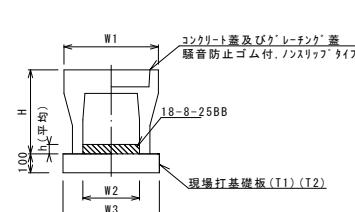


自由勾配側溝(T1)(T2)

| 名 称 | 規 格 | 単 位 | 数 量 | | 備 考 |
|------------|-------------|------|------|-------|-----|
| | | | (T1) | (T2) | |
| 自由勾配側溝 | 標準用 | 枚 | 5.00 | 10.00 | |
| インバーコンクリート | 18-8-25(BB) | m3 | 0.59 | 0.69 | |
| 現場打基礎板(1) | | 枚 | 5.00 | — | |
| 現場打基礎板(2) | | 枚 | — | 10.00 | |
| 基面整正 | m2 | 8.50 | 8.50 | | |
| H | mm | 845 | 845 | | |
| h | mm | 110 | 100 | | |
| W1 | mm | 830 | 830 | | |
| W2 | mm | 600 | 600 | | |
| W3 | mm | 850 | 850 | | |

※グレーティング蓋については、10mに1枚布設すること。


現場打基礎板(T1)(T2)(T3)

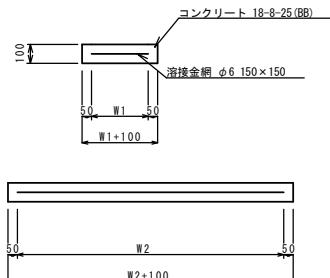

現場打基礎板(T1)(T2)(T3)

| 名 称 | 規 格 | 単 位 | 数 量 | | | 備 考 |
|--------|-------------|------|-------|-------|-------|-----|
| | | | (T1) | (T2) | (T3) | |
| 現場打基礎板 | | 枚 | 10.00 | 10.00 | 10.00 | |
| コンクリート | 18-8-25(BB) | m3 | 1.70 | 0.85 | 1.39 | |
| 同上型枠 | m2 | 3.68 | 2.48 | 3.19 | | |
| 路盤紙 | クラフト紙 | m2 | 17.00 | 8.50 | 13.90 | |
| 溶接金網 | φ6 150×150 | m2 | 14.25 | 6.75 | 11.66 | |
| W1 | mm | 750 | 750 | 1080 | | |
| W2 | mm | 1900 | 900 | 1080 | | |

プレキャスト集水樹(T1)

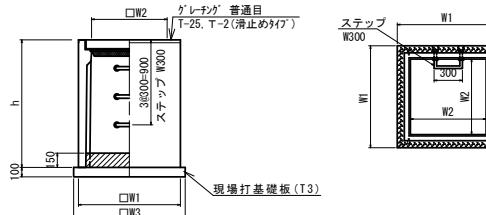

※ケーリングについて、車道に使用する場合は110°開閉式を用いること。

プレキャスト集水樹(T1)



| 名 称 | 規 格 | 単 位 | 数 量 | | 備 考 |
|------------|--------------|-------|-------|-------|----------|
| | | | (T1) | | |
| プレキャスト集水樹 | | 個 | 10.00 | | AS樹同等品以上 |
| インバーコンクリート | 18-8-25(BB) | m3 | 0.96 | t=150 | |
| 現場打基礎板(T3) | | 枚 | 10.00 | | |
| 同上型枠 | m2 | 4.72 | | | |
| 基面整正 | m2 | 13.92 | | | |
| タ イ プ | 800×800×1250 | | | | |
| 蓋タイプ(Gr) | T-25 普通目 | | | | |
| h | mm | 1250 | | | |
| W1 | mm | 1080 | | | |
| W2 | mm | 800 | | | |
| W3 | mm | 1180 | | | |

プレキャスト集水樹 基準高さ一覧表

| 測 点 | 天端高さ △FH1 | 樹底高さ △FH2 | 備 考 |
|-------|--------------|--------------|-----|
| +6.30 | FH1 = 71.62 | FH2 = 70.42 | |
| | | | |

舗装構成図

S=1/20

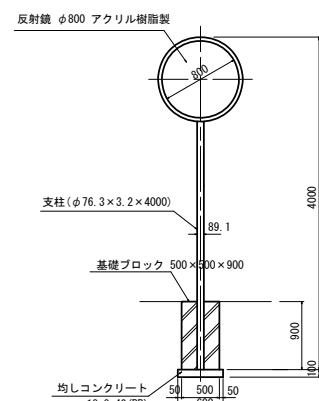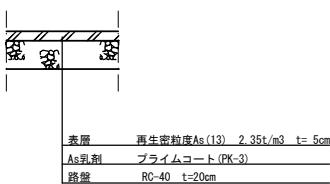


道路反射鏡

| 名 称 | 規 格 | 単 位 | 数 量 | | 備 考 |
|----------|----------------|------|-------|--|-----|
| | | | (T1) | | |
| 反射鏡 | φ800 アクリル樹脂製 | 枚 | 10.00 | | |
| 支 柱 | φ76.3×3.2×4000 | 本 | 10.00 | | |
| 基礎ブロック | 500×500×900 | 基 | 10.00 | | |
| 均しコンクリート | 18-8-40(BB) | m3 | 0.36 | | |
| 同上型枠 | m2 | 2.40 | | | |
| 基面整正 | m2 | 3.60 | | | |


※この図面はAIサイズを原寸とする。

| | | | |
|-------|--------------------------------|---------|-----|
| 工事名 | 令和元年度南道維第10号 白山町三ヶ野地内道路修繕工事 | | |
| 施工箇所名 | 津市 白山町三ヶ野 地内 | | |
| 図面の種類 | 工法図 | | |
| 縮 尺 | 図 示 | 図面番号 | 3/4 |
| 事業所名 | 津市建設部 | 津南工事事務所 | |


構造物取壟し平面図
S=1:50

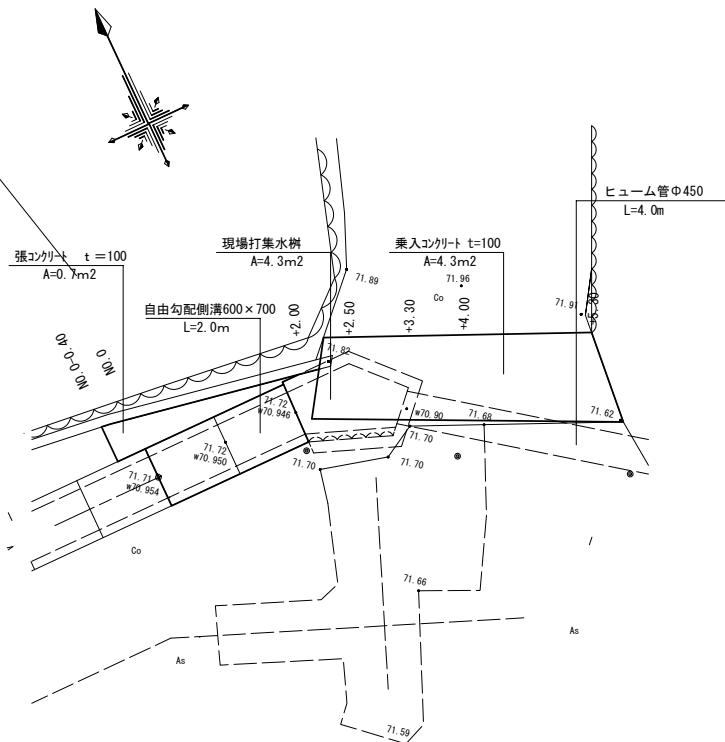

構造物取壟し断面図
S=1:50

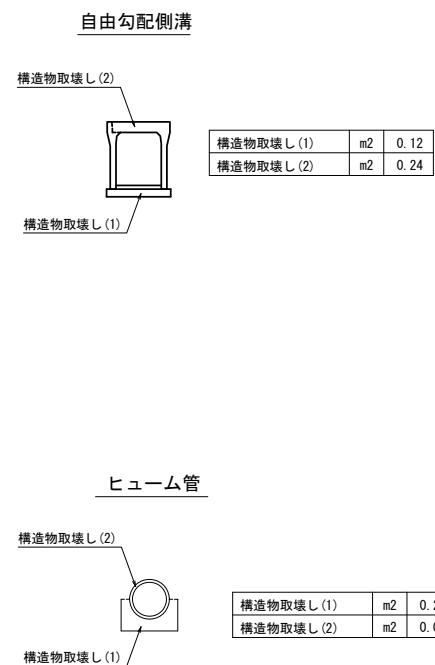

現場打集水樹

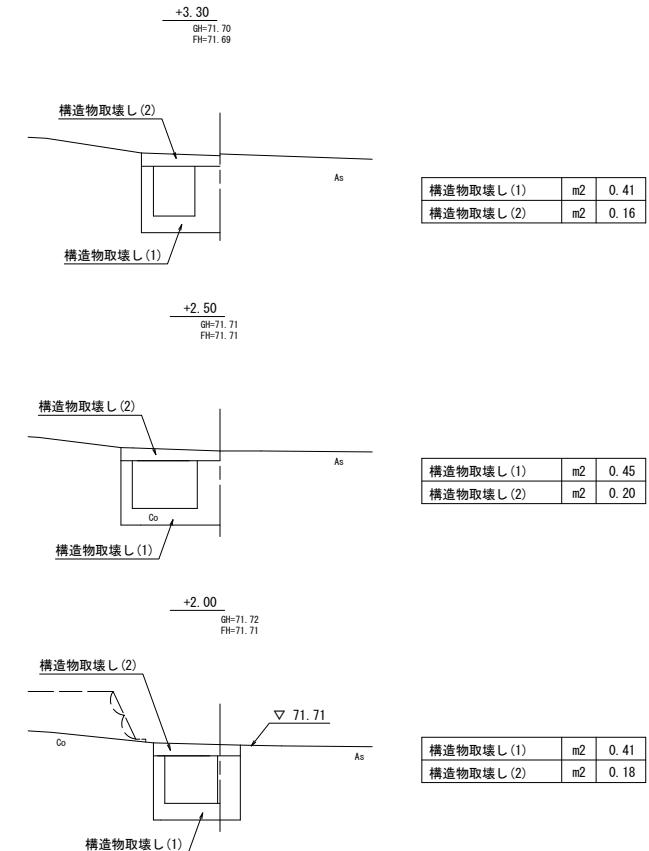

※この図面はA1サイズを原寸とする。

| | | | |
|-------|--------------------------------|------|-----|
| 工事名 | 令和元年度南道維第10号 白山町三ヶ野地内道路修繕工事 | | |
| 施工箇所名 | 津市 白山町三ヶ野 地内 | | |
| 図面の種類 | 構造物取壟し平面図・構造物取壟し断面図 | | |
| 縮尺 | 図示 | 図面番号 | 4/4 |
| 事業所名 | 津市建設部 津南工事事務所 | | |