


平面図


S=1:500

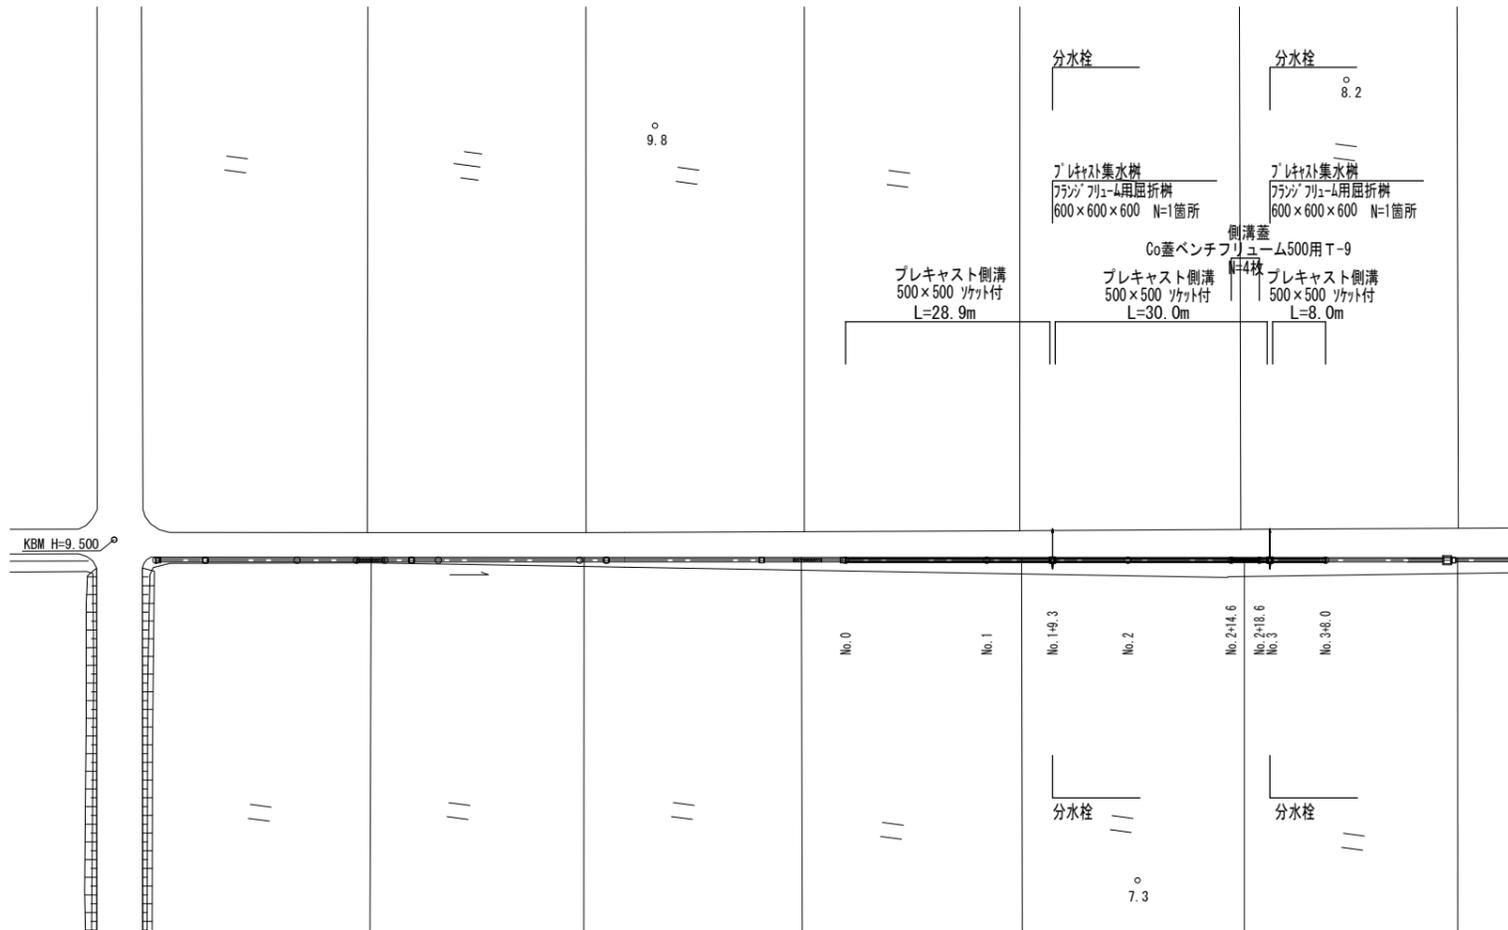

工法図

プレキャスト側溝

S=1:20

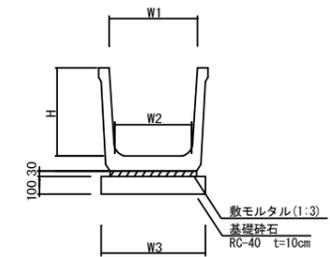


名称	規格	単位	数量	備考
プレキャスト側溝	ソケット付	個	5.00	フランジフリーウムII型同等品以上
敷モルタル	1:3	m <sup>3</sup>	0.14	
基礎砕石	RC-40	m <sup>2</sup>	5.80	
基面整正		m <sup>2</sup>	5.80	
W1		mm	500	
W2		mm	450	
H		mm	500	
W3		mm	580	

10.0m当り

プレキャスト集水樹

S=1:20

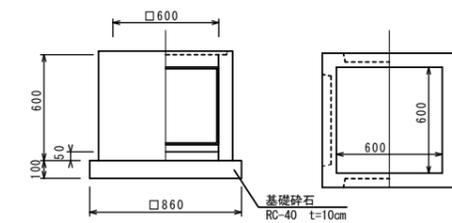


名称	規格	単位	数量	備考
プレキャスト集水樹		個	10.00	フランジフリーウム用型折樹同等品以上
インポートコンクリート	18-8-25(BB)	m <sup>3</sup>	0.18	t=50
基礎砕石	RC-40	m <sup>2</sup>	7.40	
基面整正		m <sup>2</sup>	7.40	

10箇所当り

横断面図

S=1:50

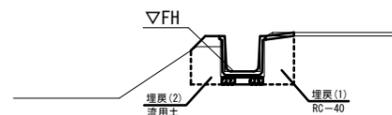


測点	No. 0	No. 1	No. 2	No. 3	No. 3+8.0
FH	8.393	8.328	8.262	8.195	8.169

床掘り	m <sup>2</sup>	0.57
埋戻(1)	m <sup>2</sup>	0.30
埋戻(2)	m <sup>2</sup>	0.26
コンクリート構造物取壊し	m <sup>2</sup>	0.11
舗装版破砕	m	0.30
表層	m	0.40

表層

S=1:20

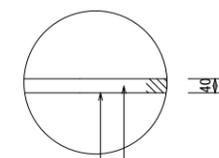

※この図面はA1サイズを原寸とする。

工事名	令和元年度 農基補第5号 殿村地内水路改修工事
施工箇所名	津市殿村地内
図面の種類	平面図・横断面図・工法図
縮尺	図示 図面番号 1/1
事業所名	津市農林水産部 農業基盤整備課