
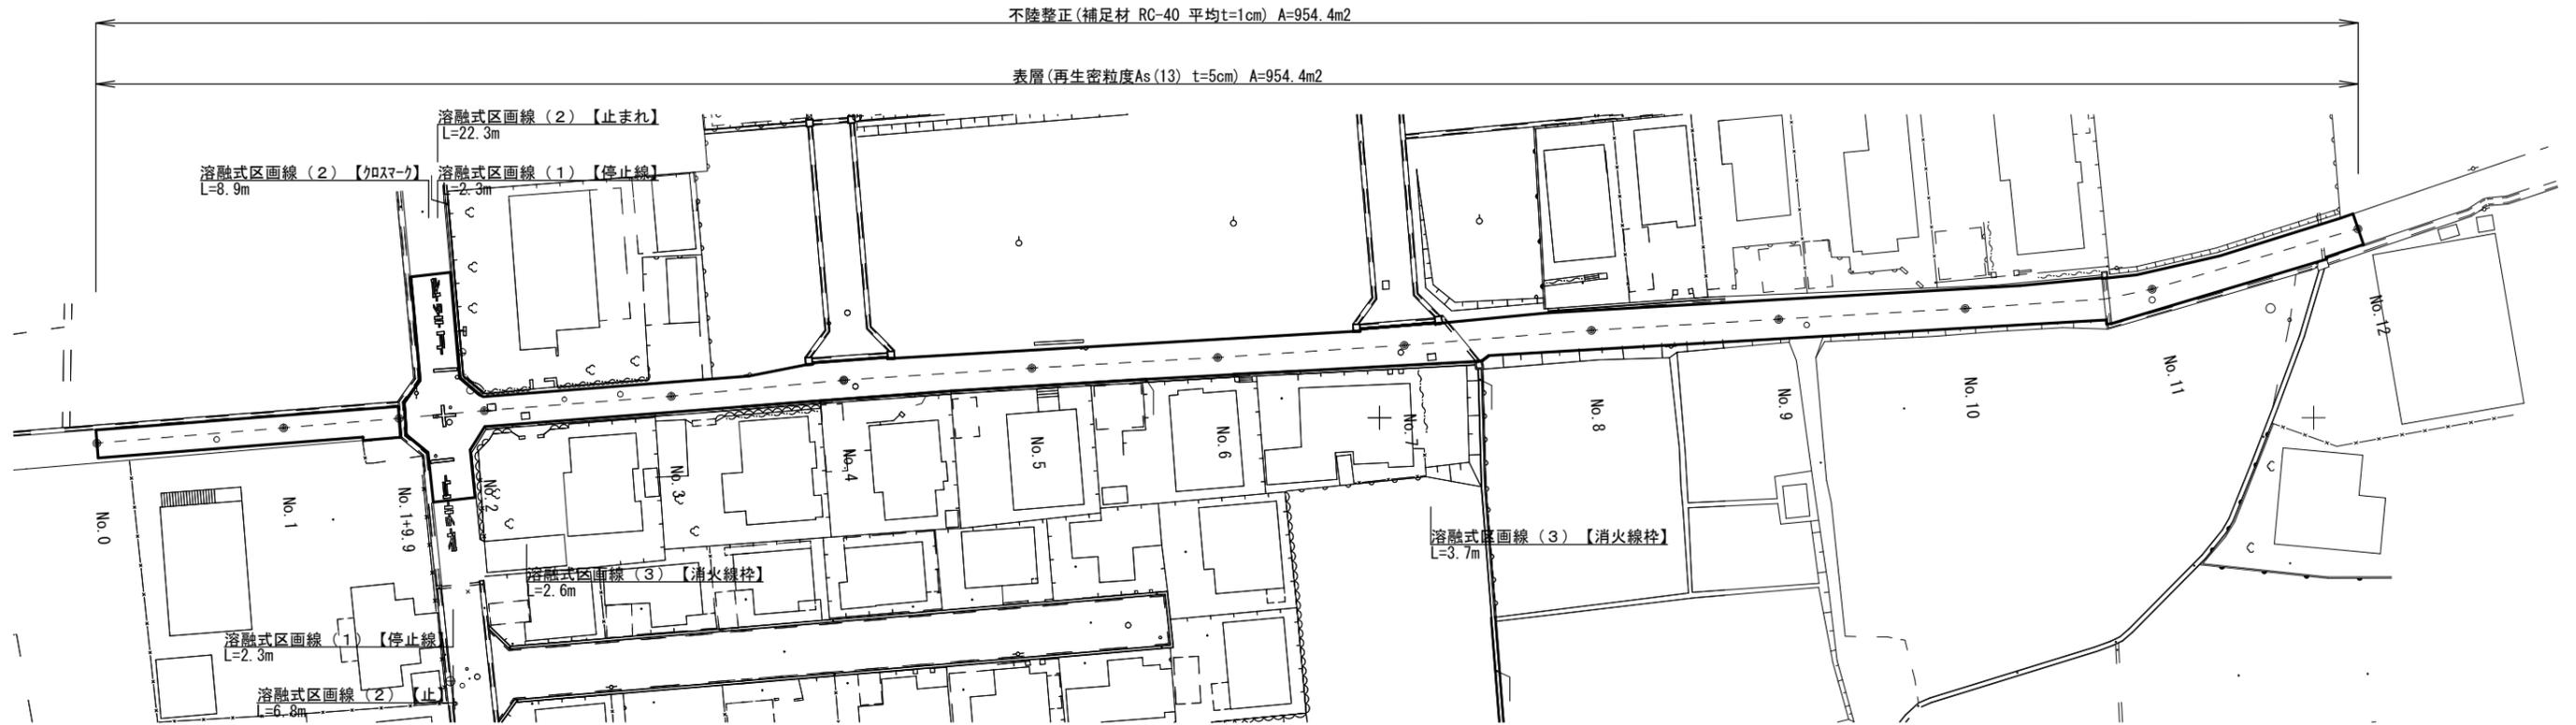


平面図


S=1:500

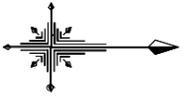

標準横断面図

S=1:50

No.6付近

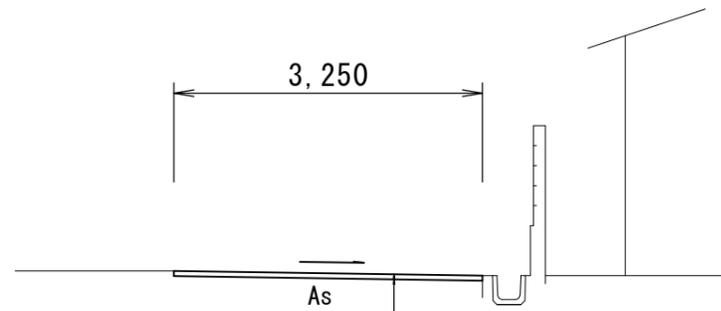

表層(再生密粒度As TOP13 2.35t/m³) t=5cm
 プライムコート(PK-3)
 不陸整正(補足材RC-40 平均t=1cm)

※この図面はA2サイズを原寸とする。

工事名	令和元年度 下建公第11号 野村第二排水区雨水管渠築造工事に伴う舗装復旧工事		
施工箇所名	津市 久居野村町 地内		
図面名	平面図・標準横断面図		
縮尺	図示	図面番号	1/1
事業所名	津市下水道局下水道建設課		