


平面図 (1)

S=1:1000

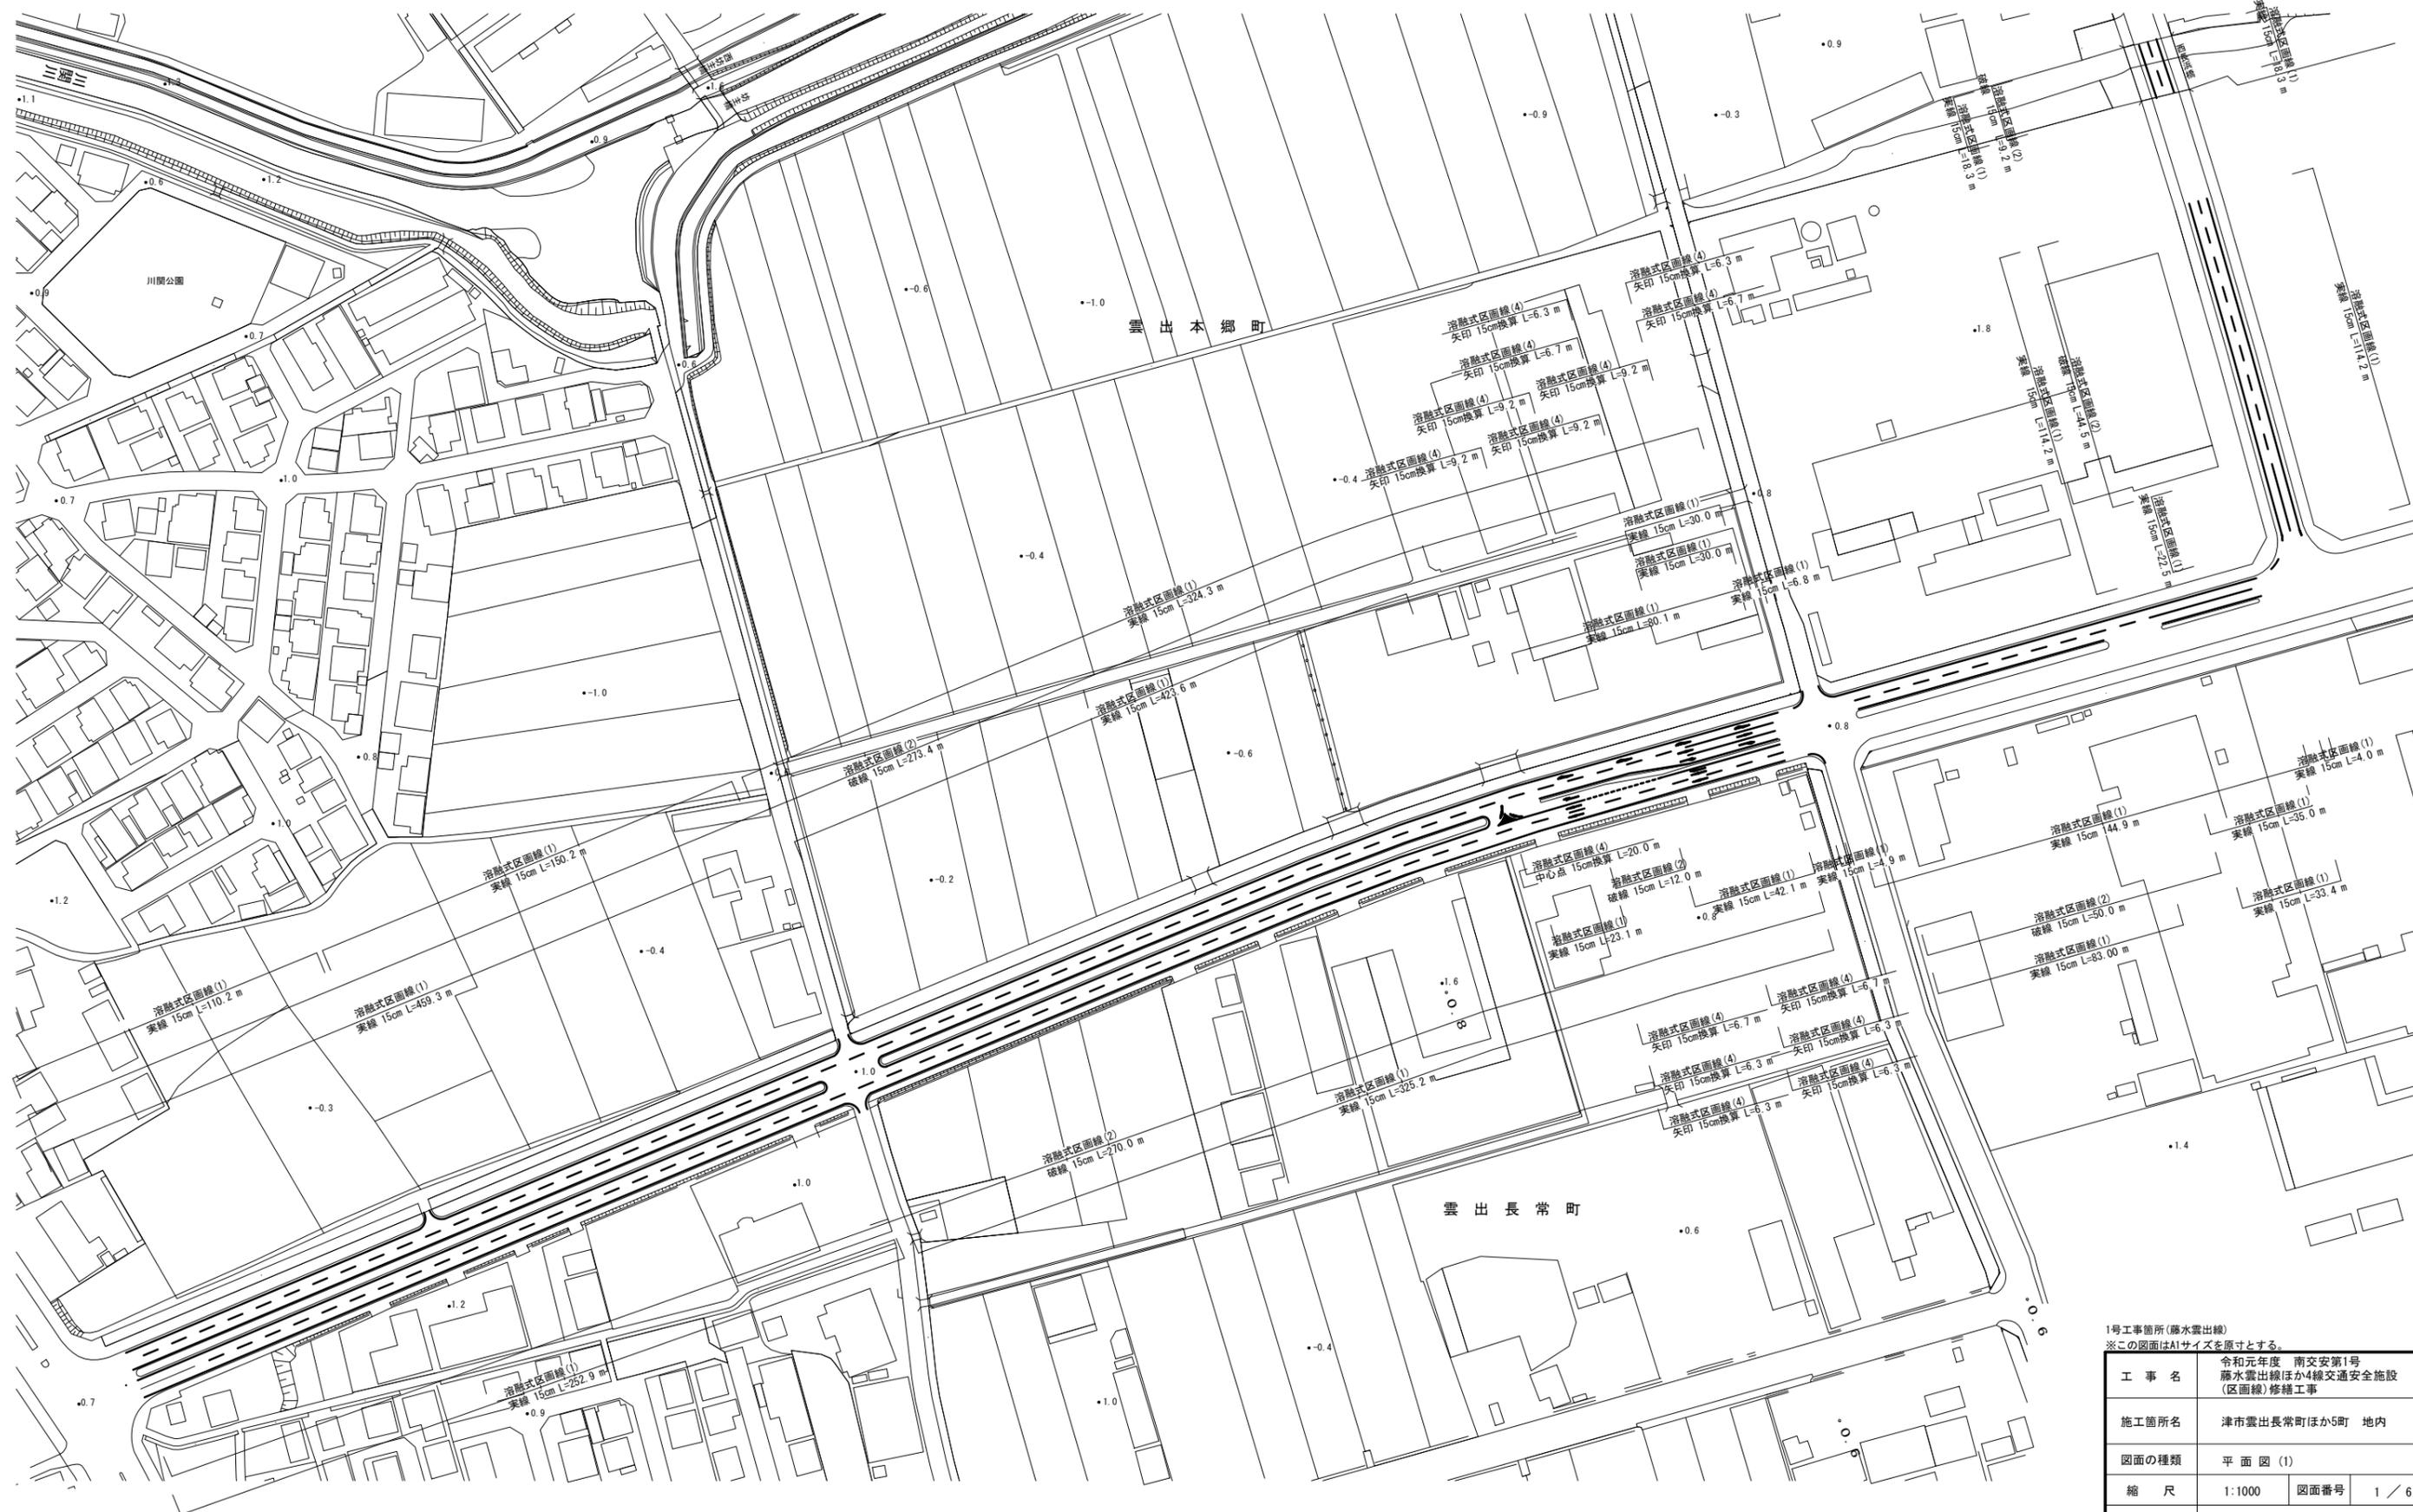

1号工事箇所(藤水雲出線)
※この図面はA1サイズを原寸とする。

工 事 名	令和元年度 南交安第1号 藤水雲出線ほか4線交通安全施設 (区画線)修繕工事		
施工箇所名	津市雲出長常町ほか5町 地内		
図面の種類	平面図 (1)		
縮 尺	1:1000	図面番号	1 / 6
事業所名	津市建設部南工事事務所		

平面図 (2)

S=1:1000



2号工事箇所(森北1号線)
※この図面はA1サイズを原寸とする。

工事名	令和元年度 南交安第1号 藤水露出線ほか4線交通安全施設 (区画線)修繕工事		
施工箇所名	津市雲出長常町ほか5町 地内		
図面の種類	平面図 (2)		
縮尺	1:1000	図面番号	2 / 6
事業所名	津市建設部南工事事務所		

平面図 (3)

S=1:1000



2号工事箇所(森北1号線)
※この図面はA1サイズを原寸とする。

工事名	令和元年度 南交安第1号 藤水露出線ほか4線交通安全施設 (区画線)修繕工事		
施工箇所名	津市雲出長常町ほか5町 地内		
図面の種類	平面図 (3)		
縮尺	1:1000	図面番号	3 / 6
事業所名	津市建設部南工事事務所		

平面図 (4)

S=1:1000




3号工事箇所(温泉口土坂橋線)
※この図面はA1サイズを原寸とする。

工事名	令和元年度 南交安第1号 藤水雲出線ほか4線交通安全施設 (区画線)修繕工事		
施工箇所名	津市雲出長常町ほか5町 地内		
図面の種類	平面図 (4)		
縮尺	1:1000	図面番号	4 / 6
事業所名	津市建設部南工事事務所		

平面図 (5)

S=1:1000

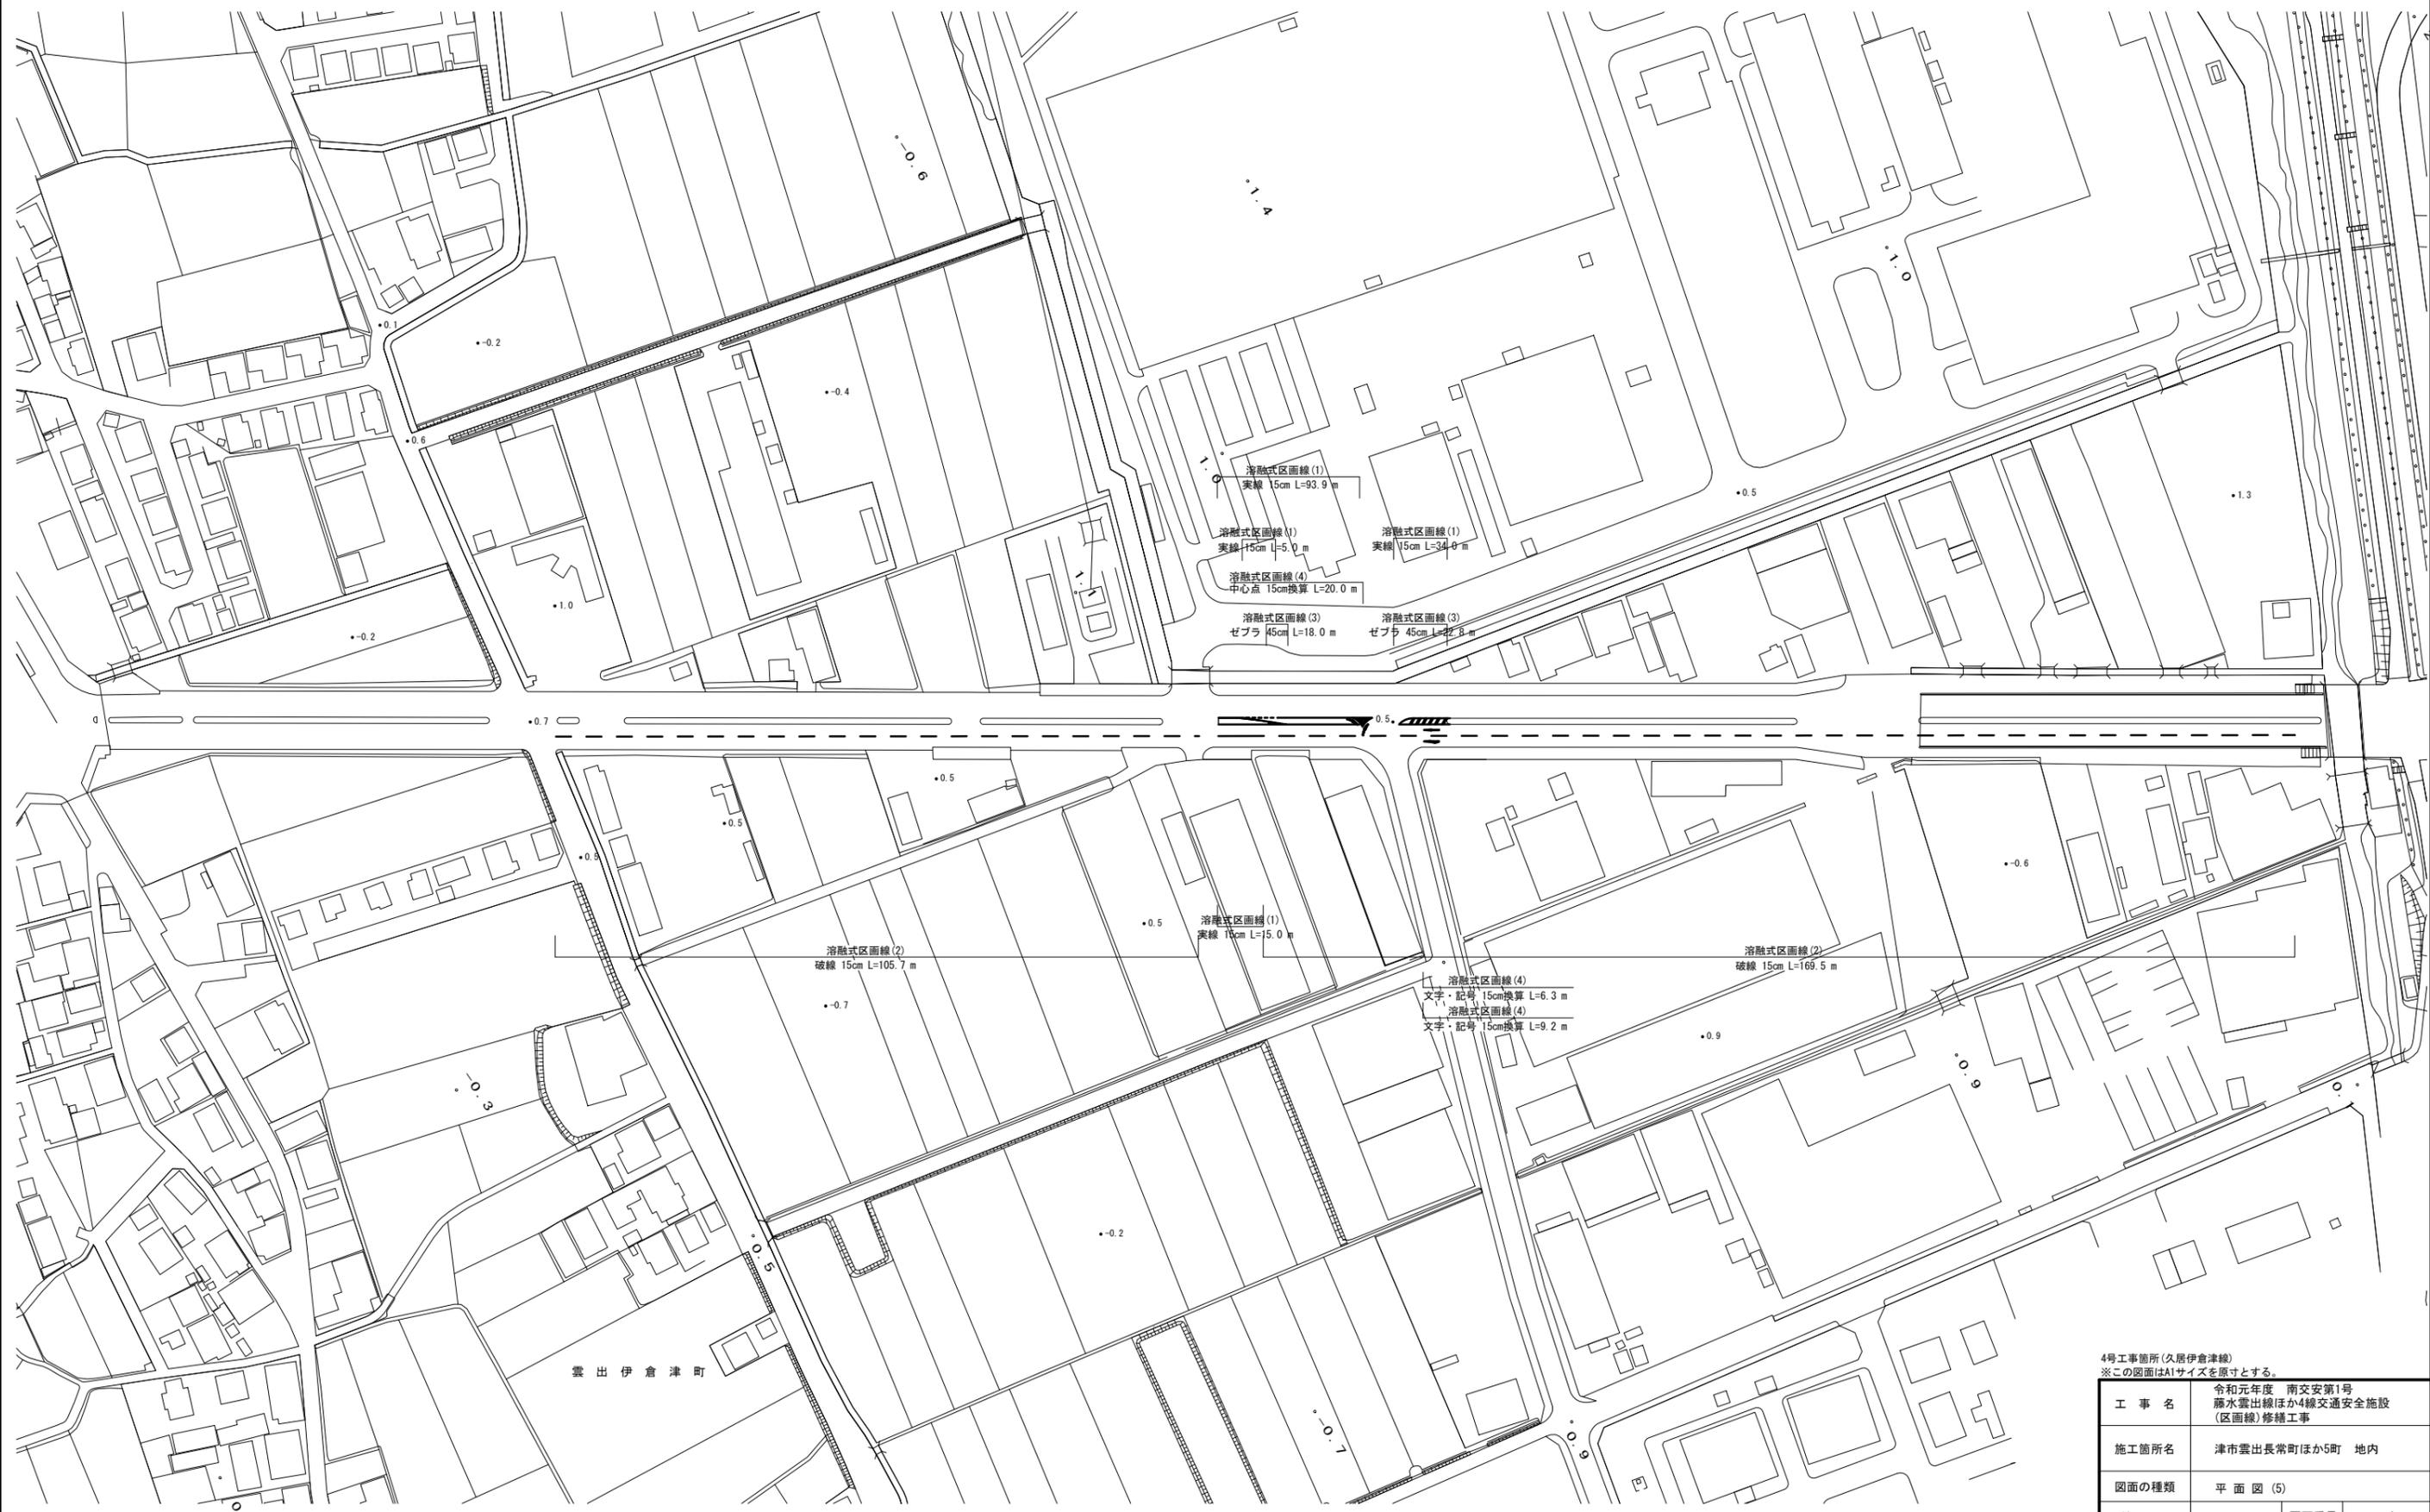

雲出伊倉津町

4号工事箇所(久居伊倉津線)
※この図面はA1サイズを原寸とする。

工事名	令和元年度 南安第1号 藤水雲出線ほか4線交通安全施設 (区画線)修繕工事		
施工箇所名	津市雲出長常町ほか5町 地内		
図面の種類	平面図 (5)		
縮尺	1:1000	図面番号	5 / 6
事業所名	津市建設部南工事事務所		

平面図(6)

S=1:1000

