



全体平面図

桜橋ポンプ場（新館）

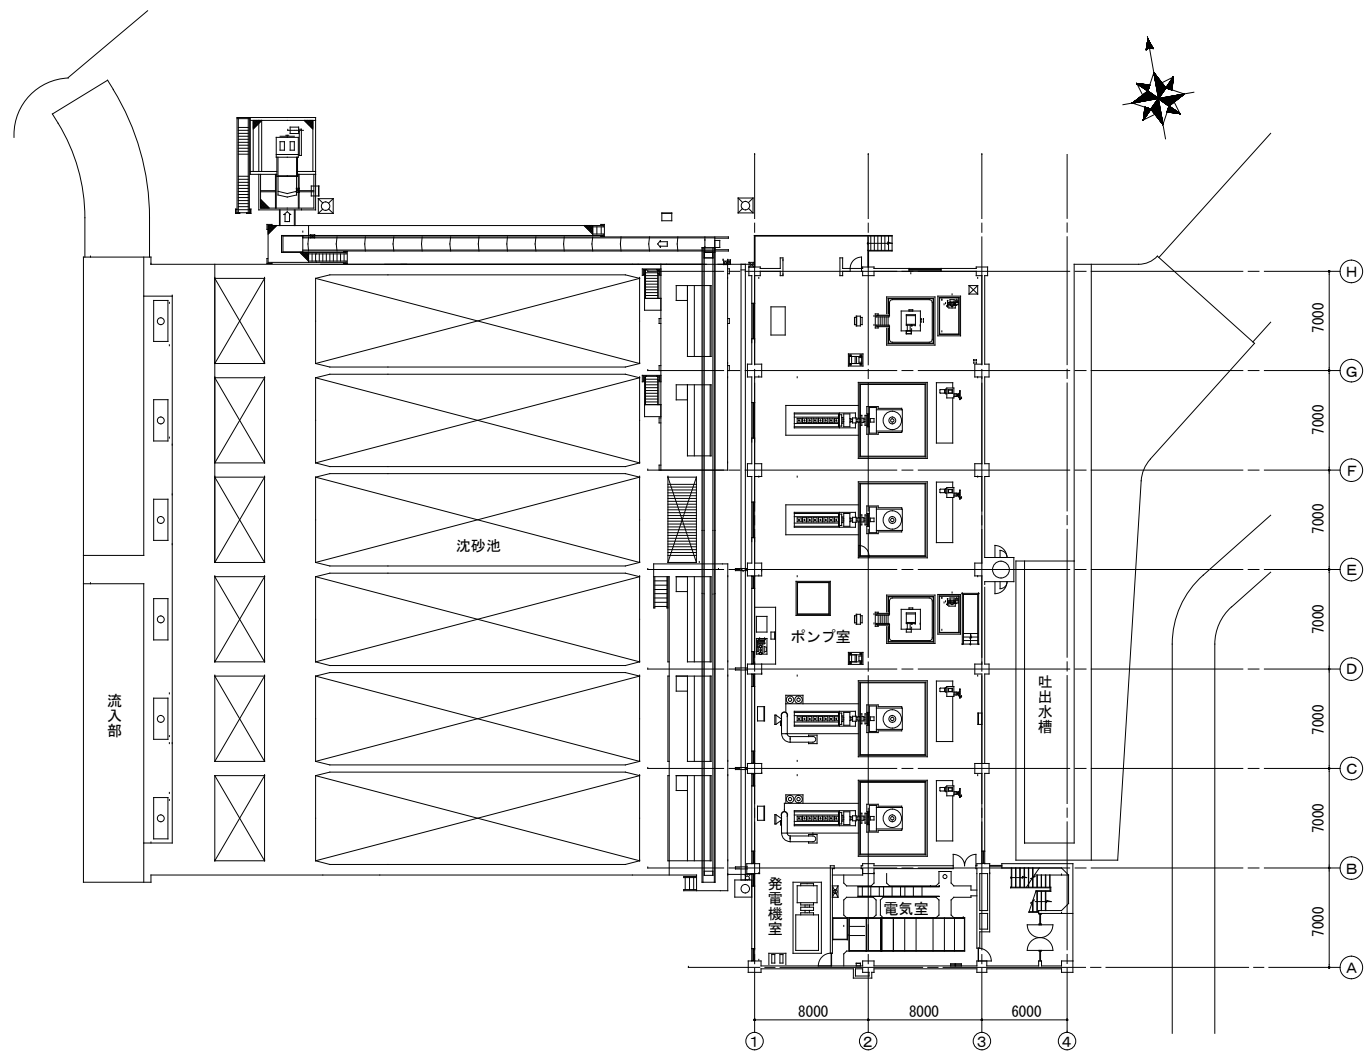

1 F 平面図

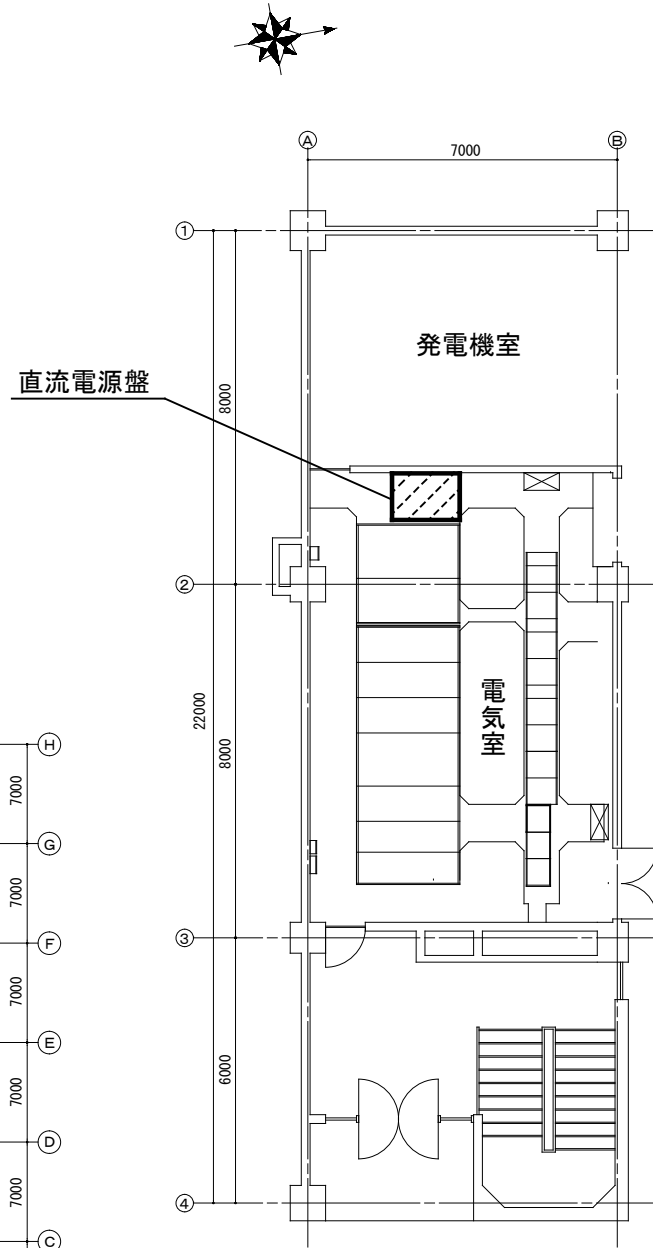


電気室平面図

直流電源盤

発電機室

電気室

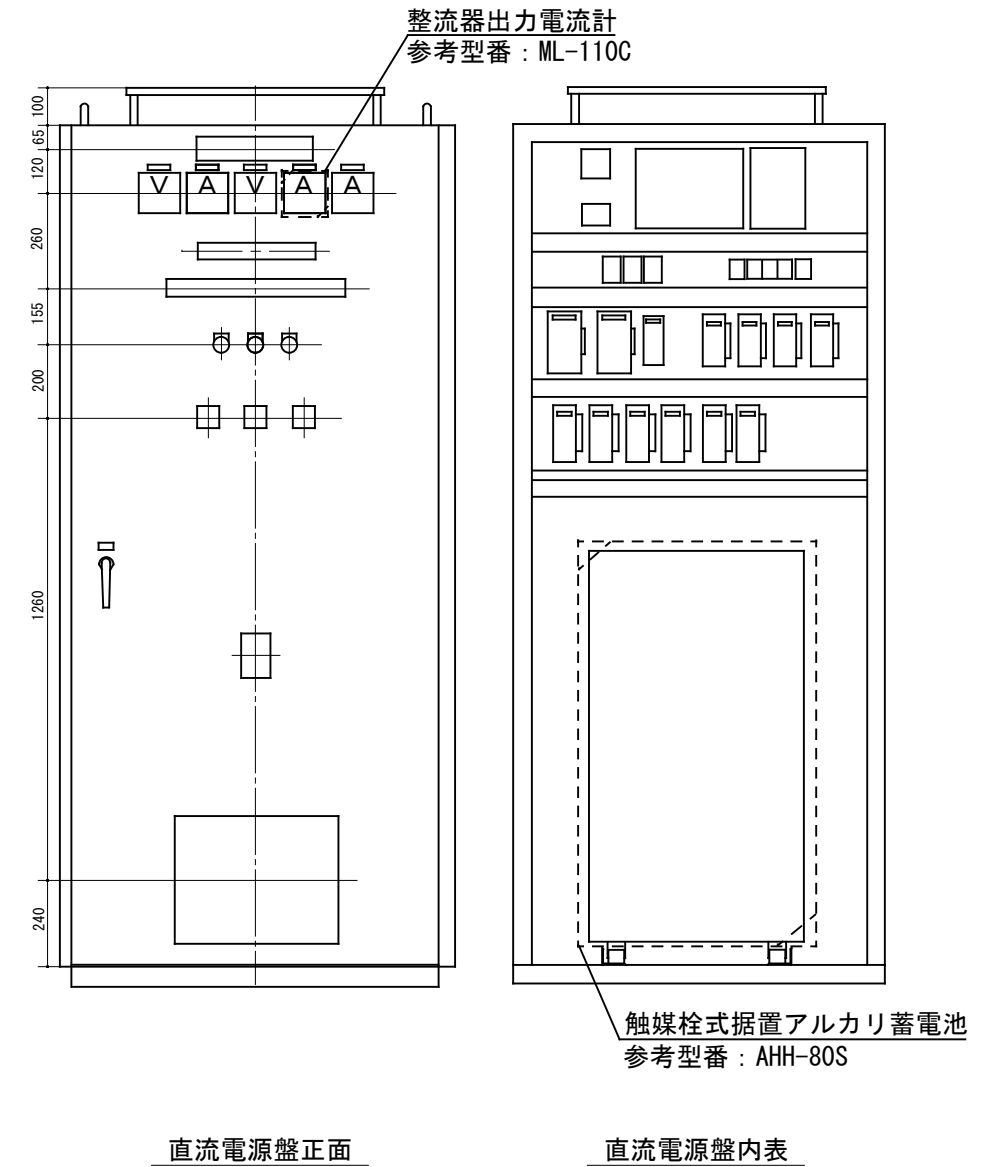


直流電源盤正面

直流電源盤内表

整流器出力電流計
参考型番：ML-110C

触媒栓式据置アルカリ蓄電池
参考型番：AHH-80S

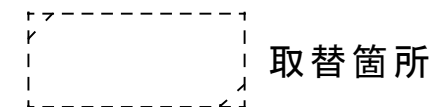

取替箇所

原図：A3

工事名	令和元年度下施雨第2-2号 桜橋ポンプ場(新館)電気設備(蓄電池等)取替修繕		
施工場所	津市桜橋三丁目地内		
図面名	平面図・直流電源盤配置図		
縮尺	Free	図面番号	1/1
事業所名	津市下水道局下水道施設課		

※本図は、参考図であり施工現場と本図に相違ある場合にあつては相違箇所を再調査後、市監督員と協議のうえ、詳細を決定すること。